




Sezione 78  
Dist. parz. 7.78  
Dist. prog. 1047.87

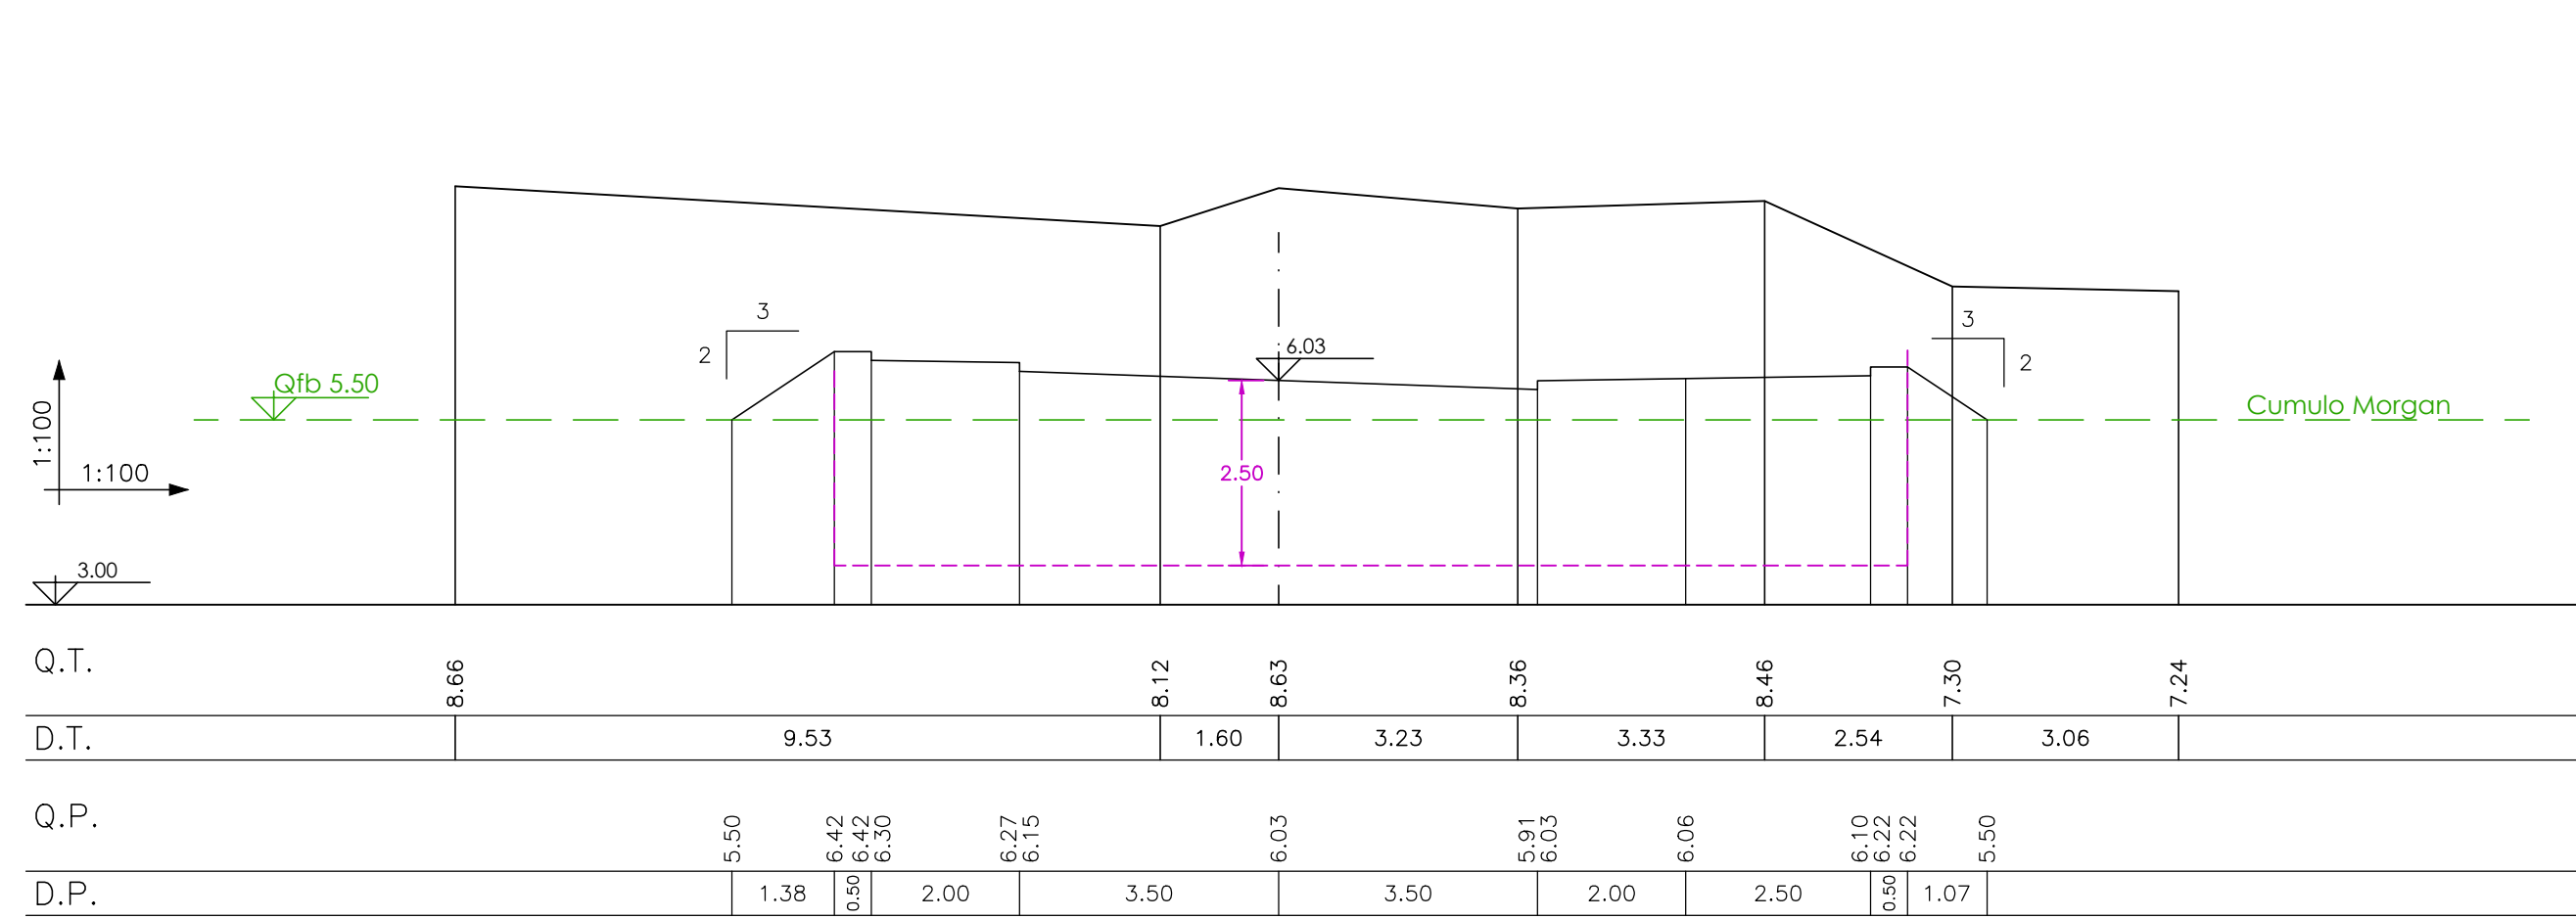


Sezione 81  
Dist. parz. 16.19  
Dist. prog. 1080.17

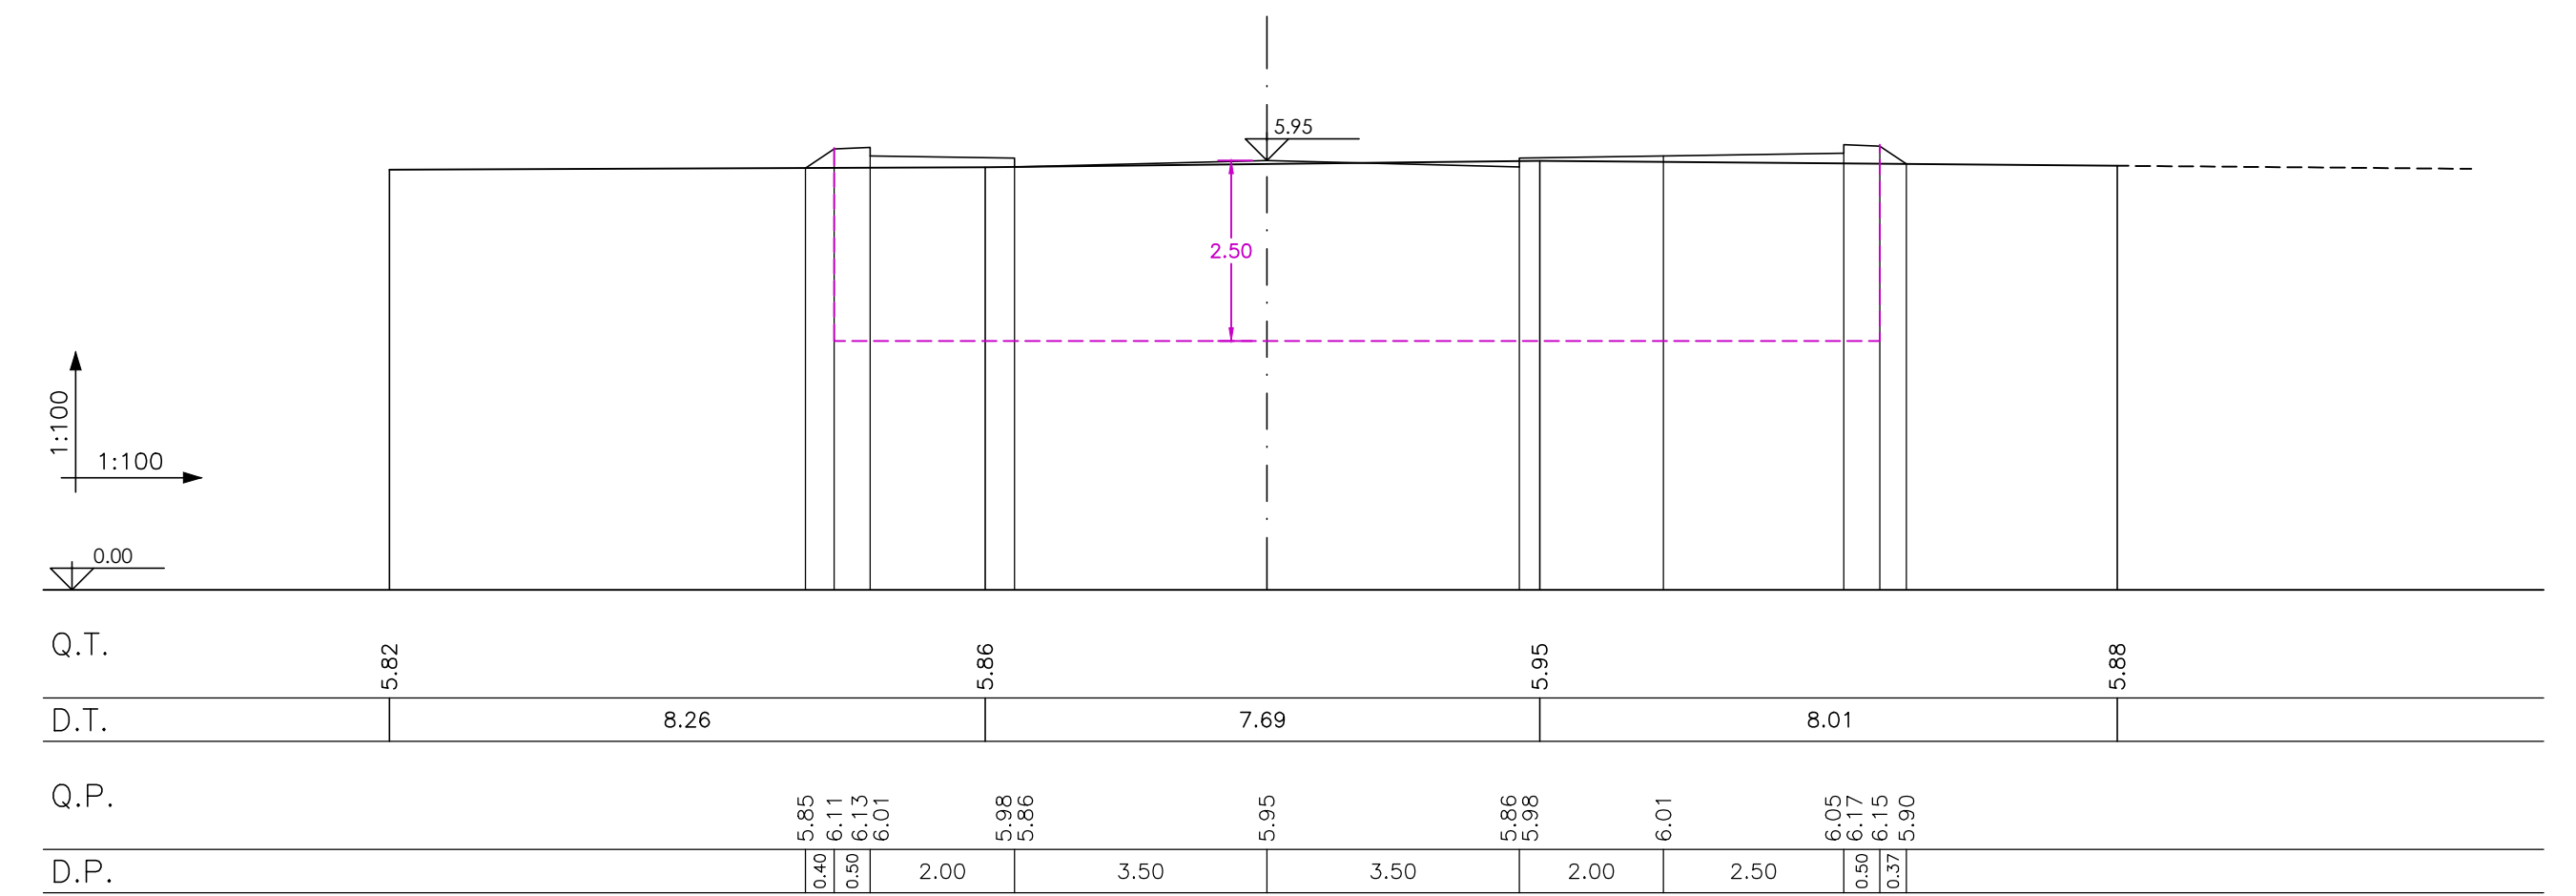

Sezione 79  
Dist. parz. 7.22  
Dist. prog. 1055.09

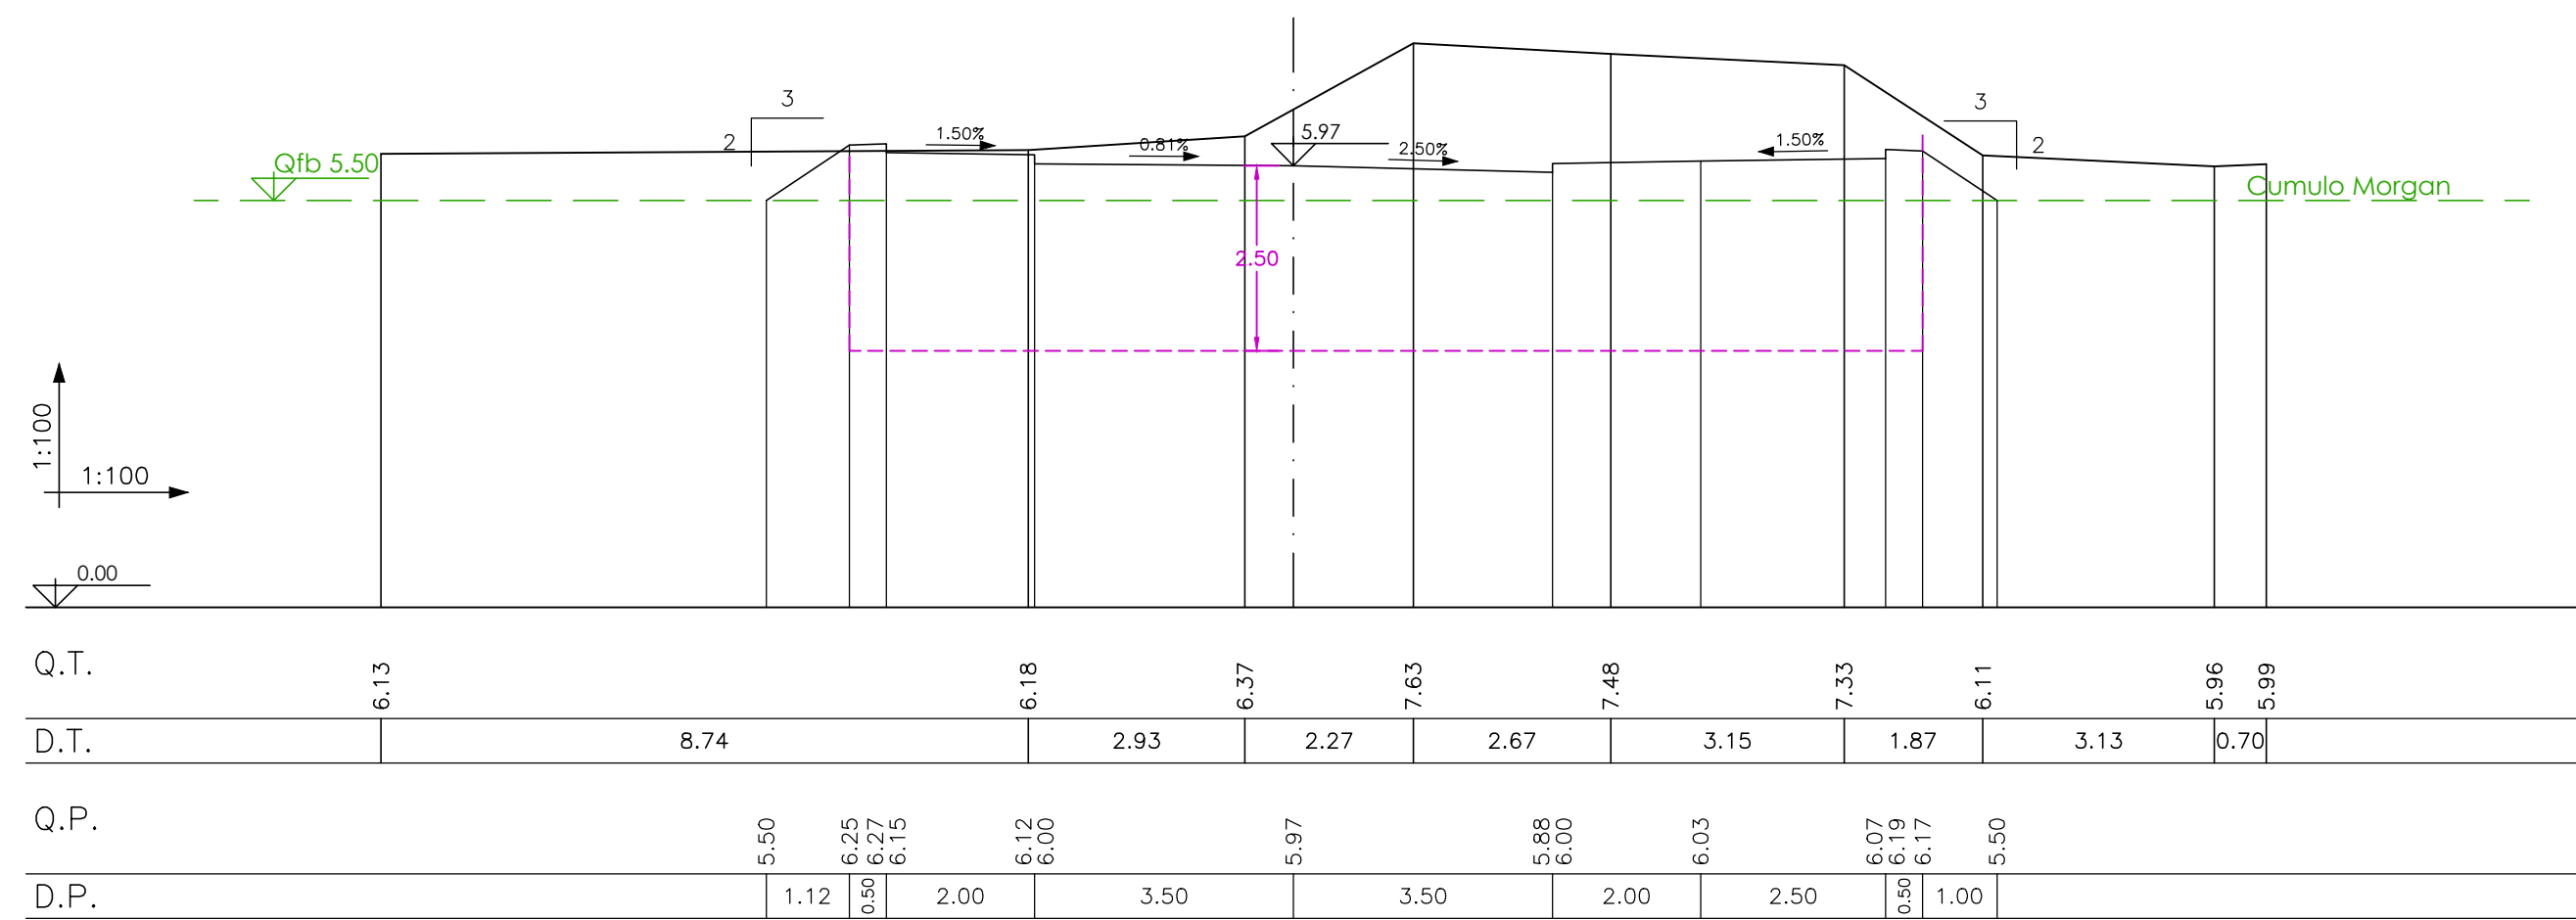

Sezione 80  
Dist. parz. 8.89  
Dist. prog. 1063.98

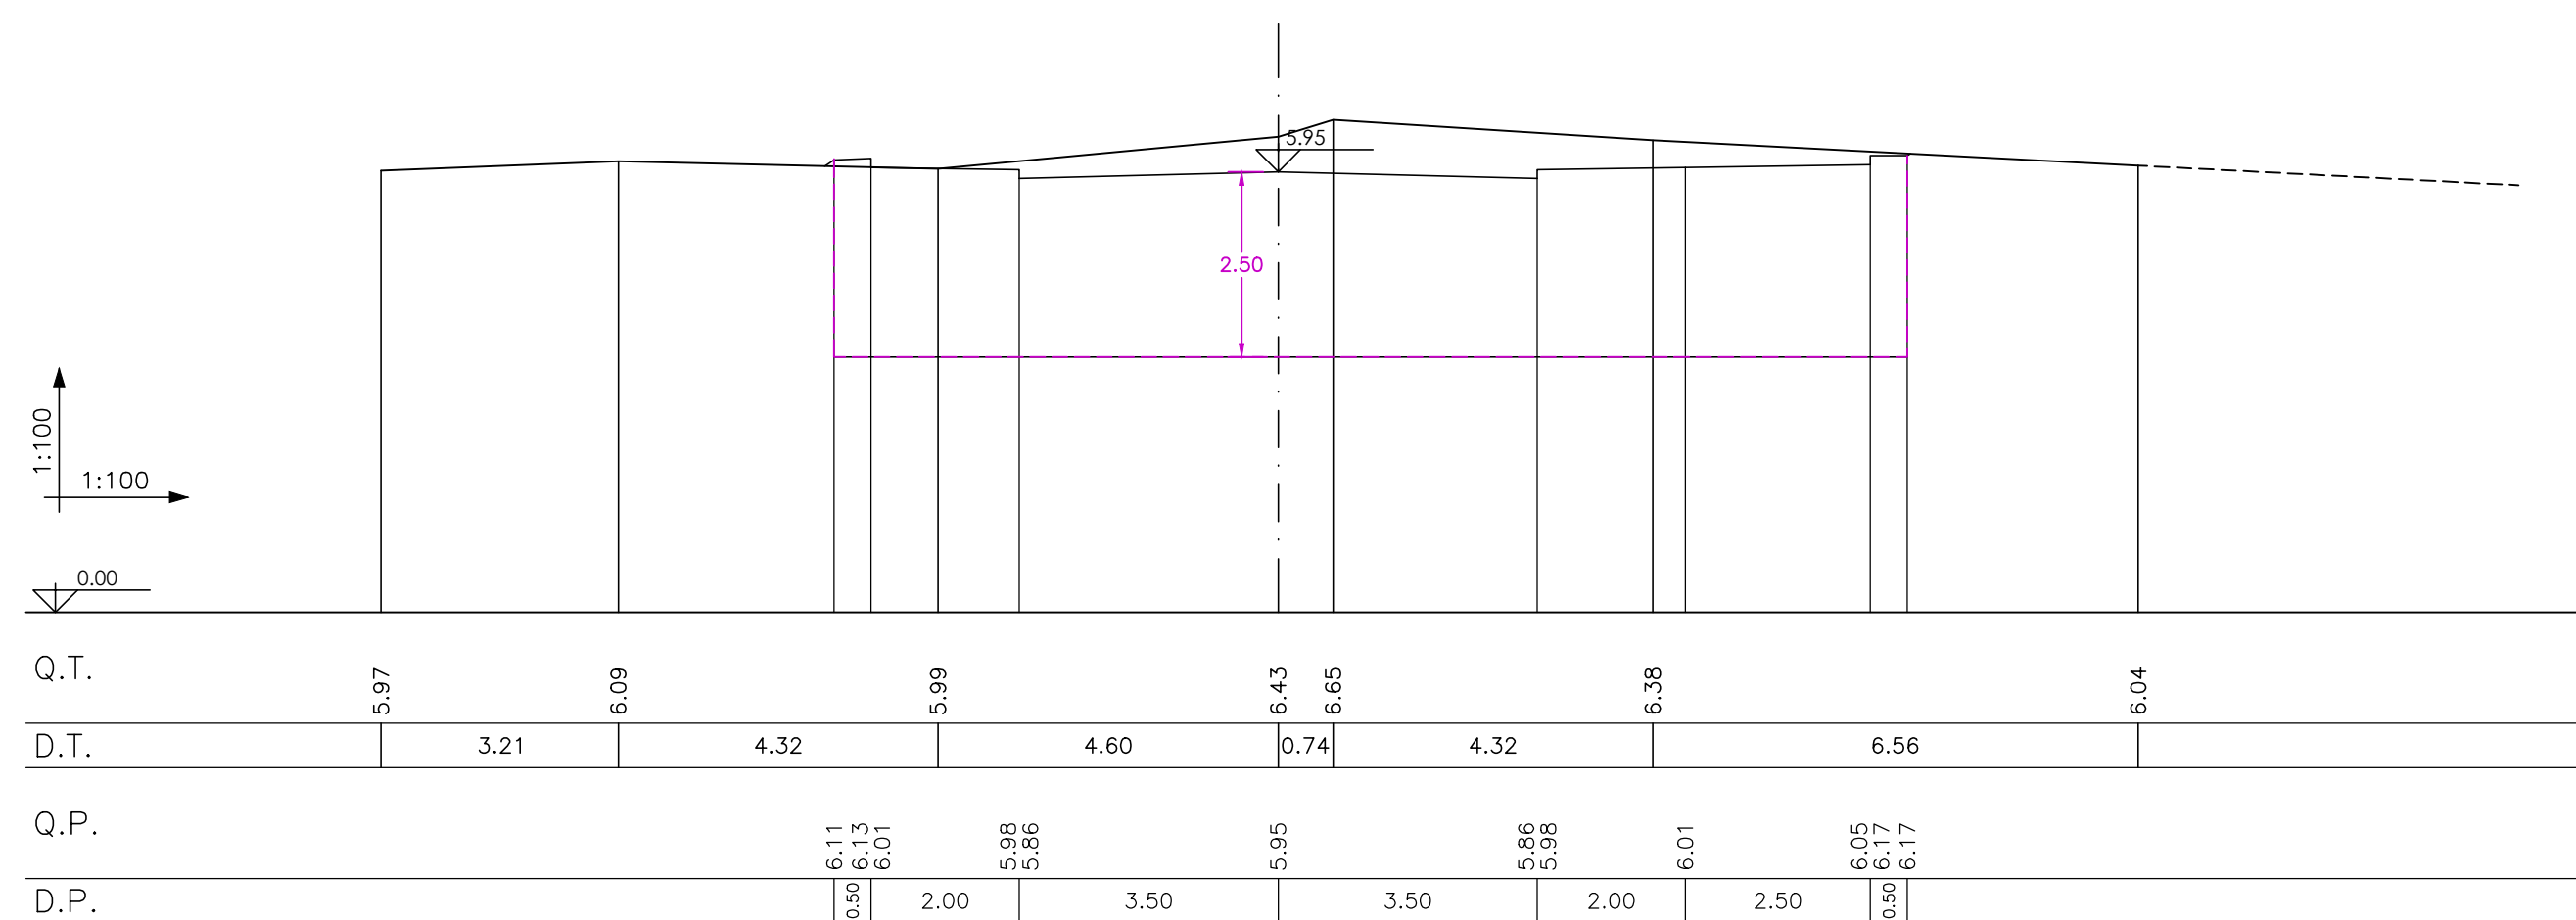

### AREA DI RILEVANTE INTERESSE NAZIONALE DI BAGNOLI - COROGLIO (NA)

**D.P.C.M. 15.10.2015**  
Interventi per la bonifica ambientale e rigenerazione urbana dell'area di Bagnoli - Coroglio

#### Infrastrutture, reti idriche, trasportistiche ed energetiche dell'area del Sito di Interesse Nazionale di Bagnoli - Coroglio

Presidenza del Consiglio dei Ministri  
e COMISSARIO STRAONARIO DEL GOVERNO  
PER LA BONIFICA AMBIENTALE E RIGENERAZIONE URBANA  
DELL'AREA DI RILEVANTE INTERESSE NAZIONALE  
BAGNOLI - COROGLIO

---

**STAZIONE APPALTANTE**

**INVITALIA S.p.A.**: Soggetto Attuatore, in riferimento all'art. 33 del D.L. n. 152/2001, convertito con legge n. 184/2004, e del D.P.C.M. 15 ottobre 2015, al fine della produzione ed esecuzione del Programma di Riassetto Ambientale e la Rigenerazione Urbana per il Sito di Interesse Nazionale di Bagnoli-Coroglio  
**RESPONSABILE UNICO DEL PROCEDIMENTO**: Ing. Corrado BENDOTTI

**PROGETTO DI FATTIBILITA' TECNICA ED ECONOMICA**

**PROGETTAZIONE GEOTECNICA STRUTTURALE E STRADALE**  
Ing. Lirio SORRESSA

**PROGETTAZIONE IDRAULICA**  
Ing. Claudio DONALDIA

**PROGETTAZIONE ENERGETICA E TELECOMUNICAZIONI**  
Ing. Claudio DONALDIA

**RELAZIONE GEOLOGICA**  
Dott. Gen. Vincenzo GUIDO

**PROGETTAZIONE DELLA SICUREZZA**  
Ing. BRUNO PEZZA

**COMPUTI E STIME**  
Geom. Genaro DI MARTINO

**GRUPPO DI LAVORO INTERNO**

Supporto operativo:  
Ing. Irene CIANCI  
Arch. Nestor FINIZIO

Collaboratori:  
Geom. Genaro DI MARTINO  
Geom. Alessandro FABBRIO  
Ing. Davide GRECO  
Ing. Nicola LAURICCI  
Ing. Angelo TERRACCIANO  
Ing. Massimiliano ZAGRE

Supporto tecnico-scientifico:  
Prof. Ing. Alessandra PAGLIETTI  
Ing. Daniela CERULLO  
Ing. Cristina PASSONI

**RAGGRUPPAMENTO TEMPORANEO DI PROFESSIONISTI**

**MANDATARIA**

**VIA**  
VIA INGEGNERIA 8/1  
Via Firenze, 95B  
00189 Roma (RM)

**MANDANTI**

**QUANTICA INGEGNERIA SR**  
Via Roma, 22  
80133 Napoli (NA)

**W.E.E. S.p.A.**  
Piazza Roma, 22  
80133 Napoli (NA)

**AMBIENTE SPA**  
Via Fratelli, 21  
54033 Carrara (MS)

**HYSPONAR SOCIETA' COOPERATIVA**  
CORSO SERRAVALLE, 154  
80139 Napoli (NA)

**ALPHATECH**  
Via S. Maria della Libera, 13  
80127 Napoli (NA)

**ING. GIUSEPPE RUBINO**  
Via Roma 41 Capri, 83  
80122 Napoli (NA)

**COORDINAMENTO DELLA PROGETTAZIONE**  
Ing. Marco DI GIROLAMO  
Ing. Massimo FORTIANA

**PROGETTAZIONE OPERE STRUTTURALI**  
Ing. Giovanni PIAZZA

**PROGETTAZIONE OPERE STRUTTURALI SPECIALI**  
Ing. Paolo SPINELLI

**PROGETTAZIONE OPERE IMPIANTISTICHE ELETTRICHE**  
Ing. Giuseppe RUBINO

**PROGETTAZIONE AREA SANT'ANTONIO-HUB DI COROGLIO**  
Ing. Giuseppe VACCA

**PROGETTAZIONE OPERE IDRAULICHE A RETE**  
Ing. Guido SPINELLI

**PROGETTAZIONE OPERE A MARE E IMPIANTO TAF 3**  
Ing. Roberto CHEFFI

**COORDINAMENTO SICUREZZA**  
In fase di progettazione  
Ing. D.Lgs. 81/08  
Ing. Federico FORTIANA

**RELAZIONE GEOLOGICA**  
Dott. Marco LANZINI

**RELAZIONE ARCHEOLOGICA**  
Arch. Luca DI BIANCO

**RELAZIONE ACUSTICA**  
Ing. Veronica MILETTI

**GIUVANE PROFESSIONISTA**  
Ing. Andrea ESPOSITO  
Ing. Raffaele VASSALLO  
Ing. Serena ONERO

**DISEGNATORI**  
Geom. Salvatore DONATELLO  
Geom. Paolo COSMELLI  
P.L. Lupo MARRI  
Ing. Daniela CERULLO  
Par. Ing. Giuseppe CORATELLA  
Geom. Luigi MARTINELLI

**PROGETTO DEFINITIVO**

Elaborato	<b>INFRASTRUTTURE TRASPORTI VIABILITA'</b>	DATA	NOME	FIRMA
	Sezioni trasversali Strada di collegamento a Cabina Elettrica da sez. 78 a sez. 81	REDATTO	GIU. 2023	LM
		VERIFICATO	GIU. 2023	GR
		APPROVATO		
REVISIONE	DATA	AGGIORNAMENTI	DATA	CODICE ELABORATO
0	GIU. 2023	Emissione	GIU. 2023	IT-SZ.06.06.07.14
			SCALA	
			1 : 100	
			CODICE FILE	