




Rotatoria B  
Sezione 1  
Dist. parz. 0.00  
Dist. prog. 0.00

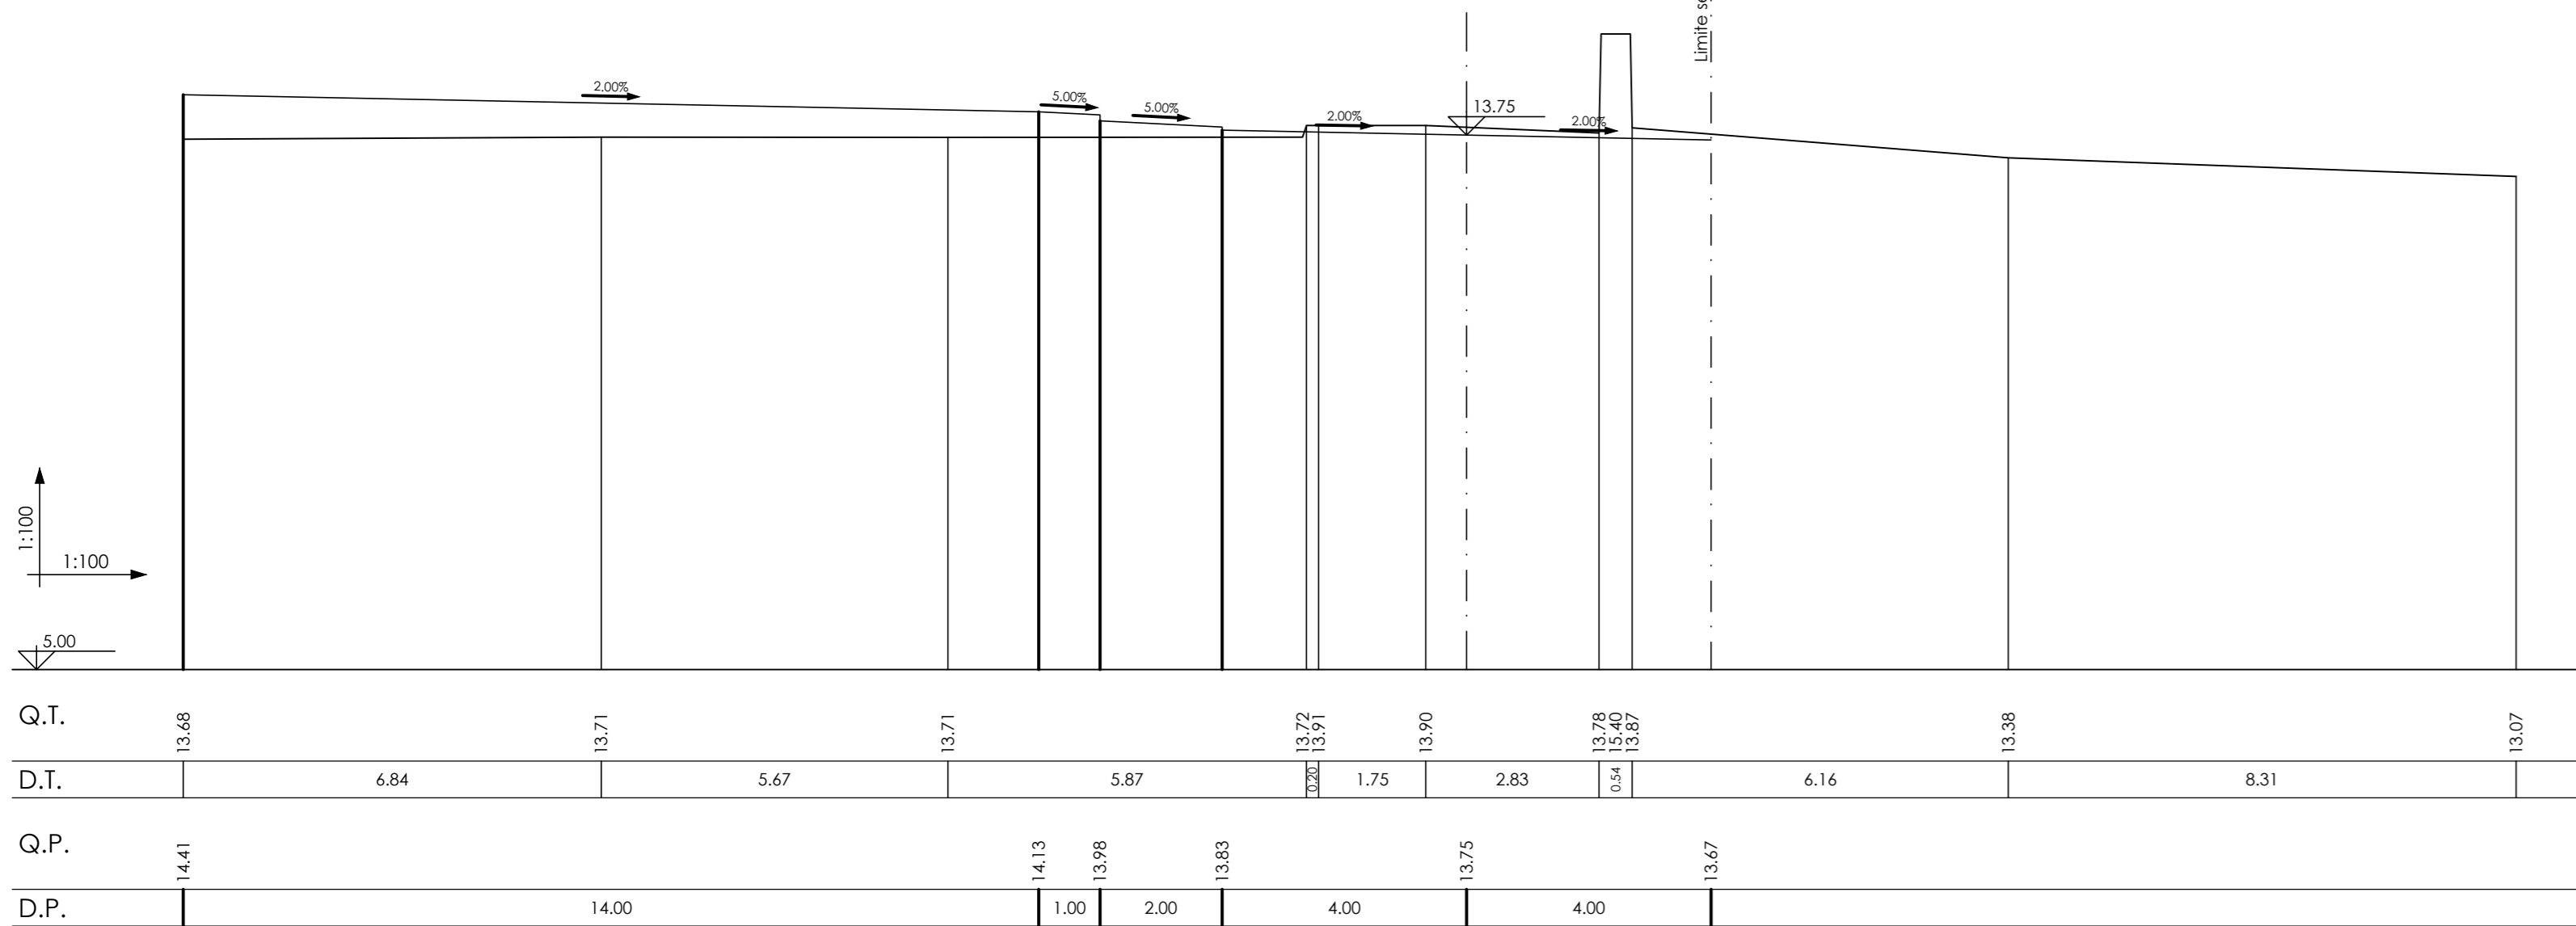


Rotatoria B  
Sezione 2a  
Dist. parz. 15.17  
Dist. prog. 17.43

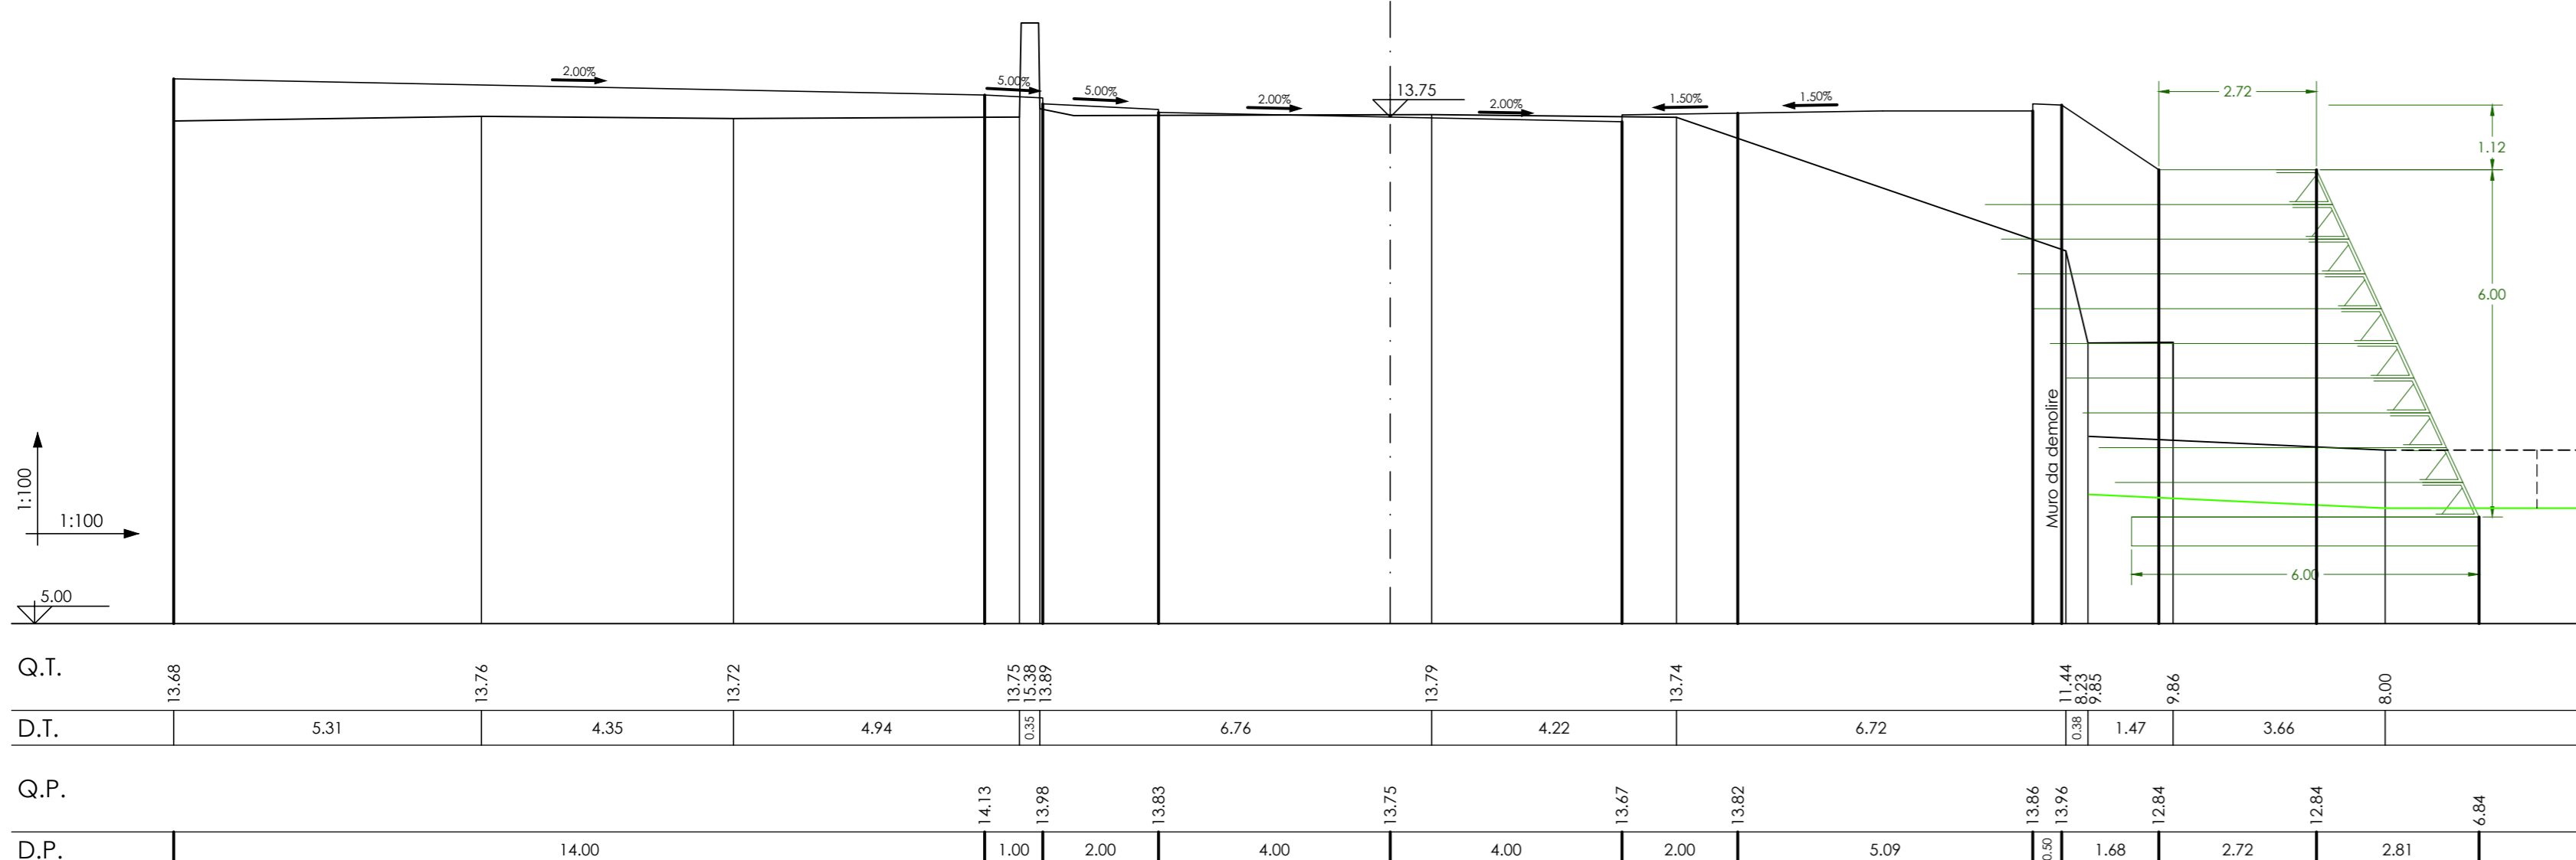


Rotatoria B  
Sezione 3  
Dist. parz. 5.99  
Dist. prog. 23.42

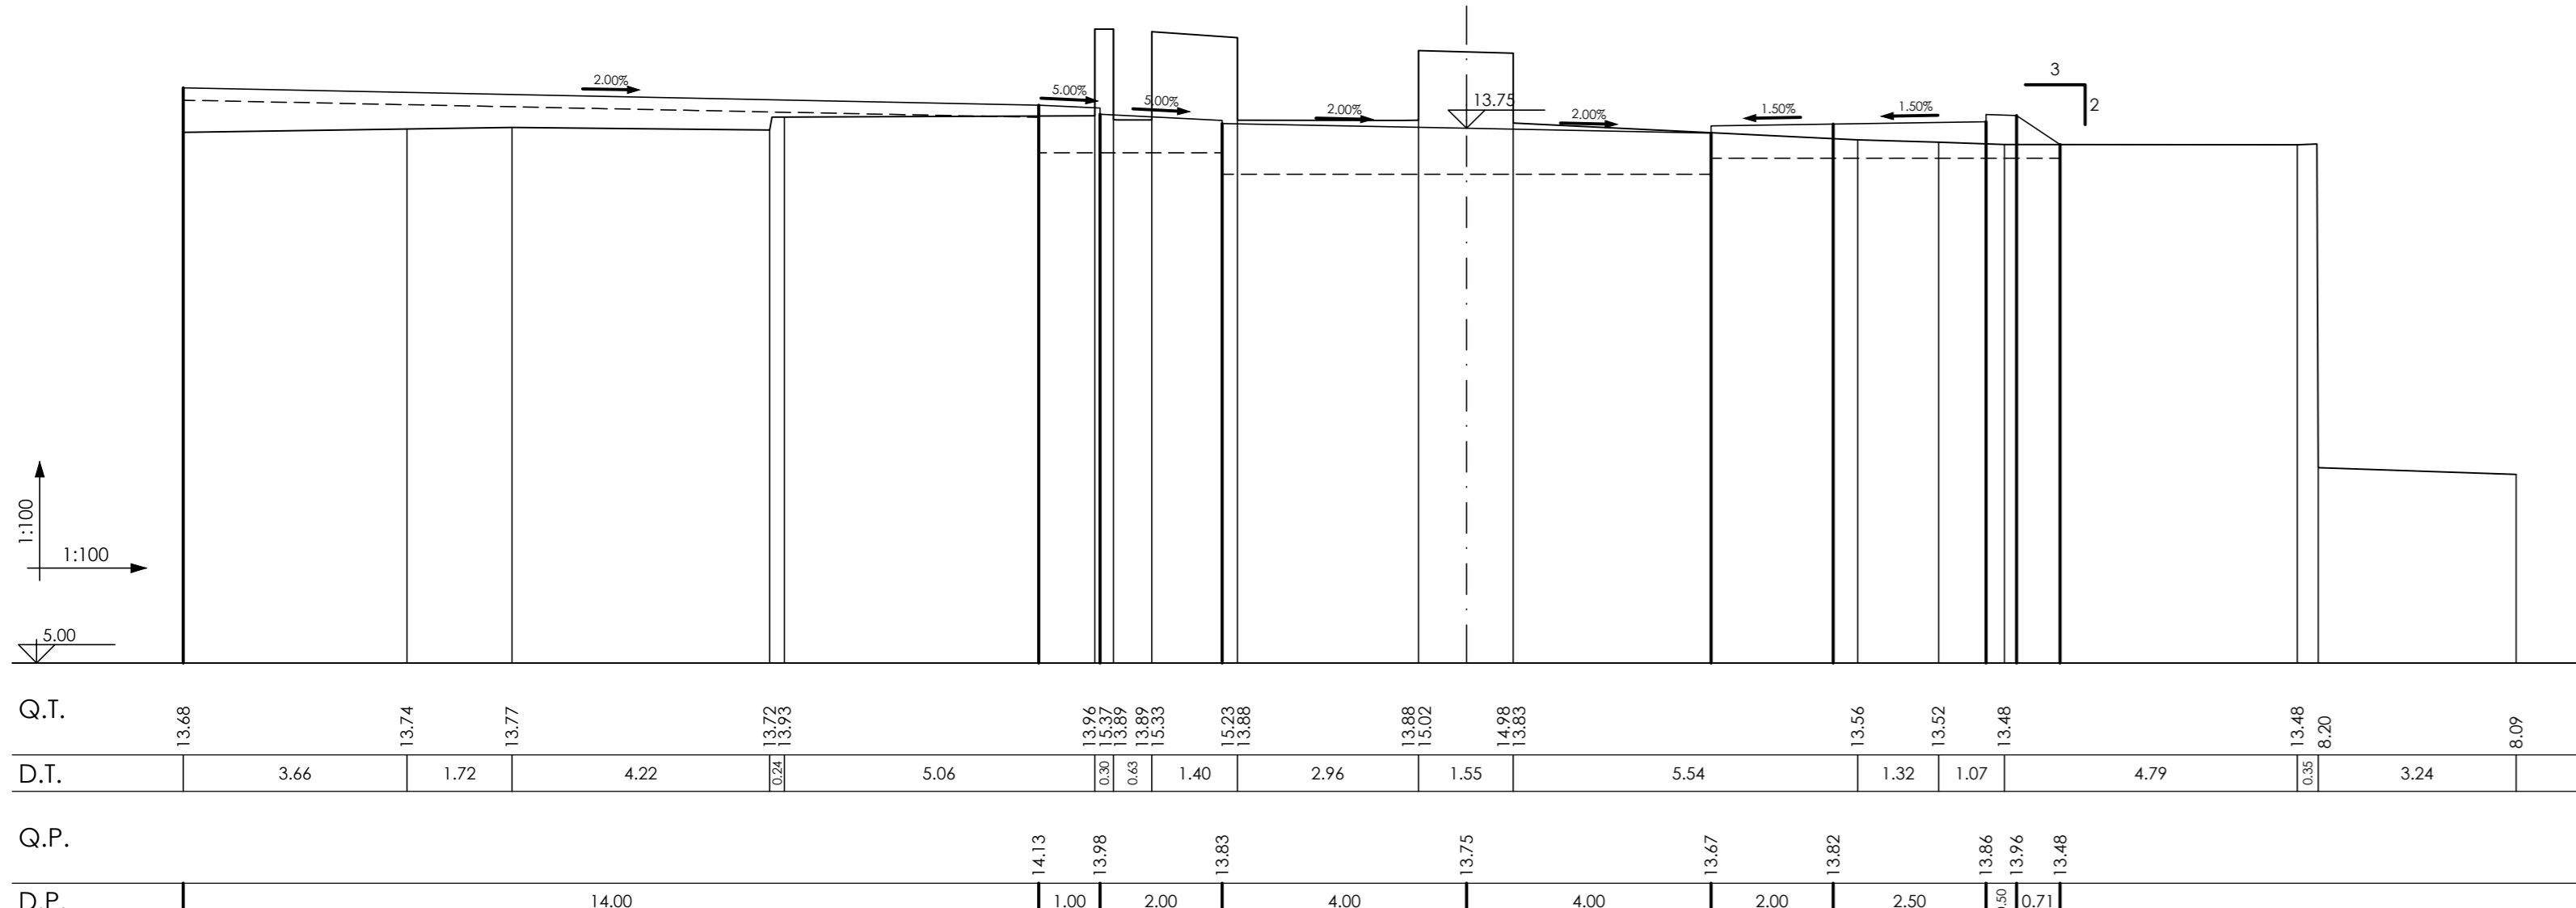


Rotatoria B  
Sezione 4  
Dist. parz. 12.79  
Dist. prog. 36.21

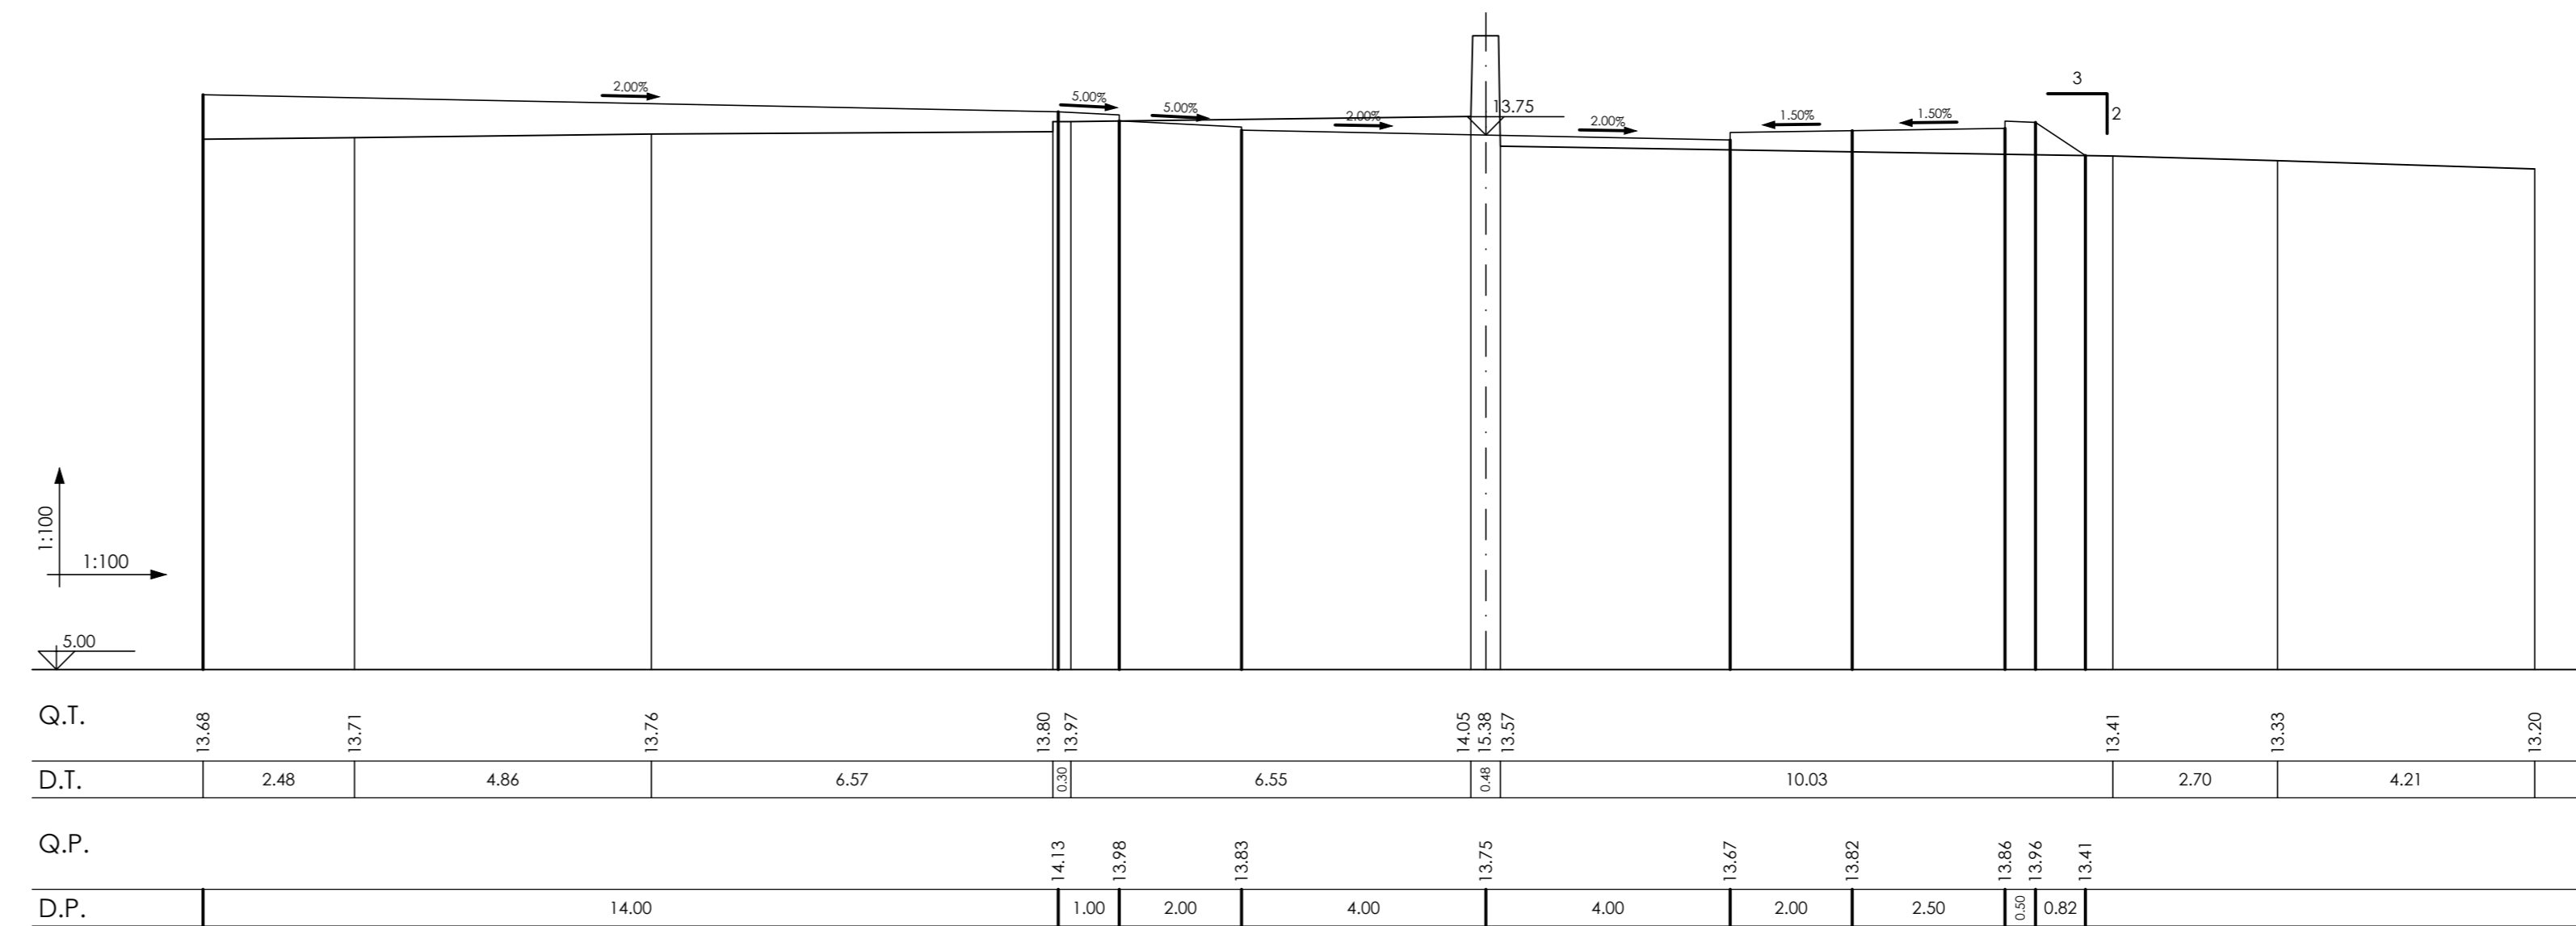

Rotatoria B  
Sezione 5  
Dist. parz. 14.21  
Dist. prog. 50.42

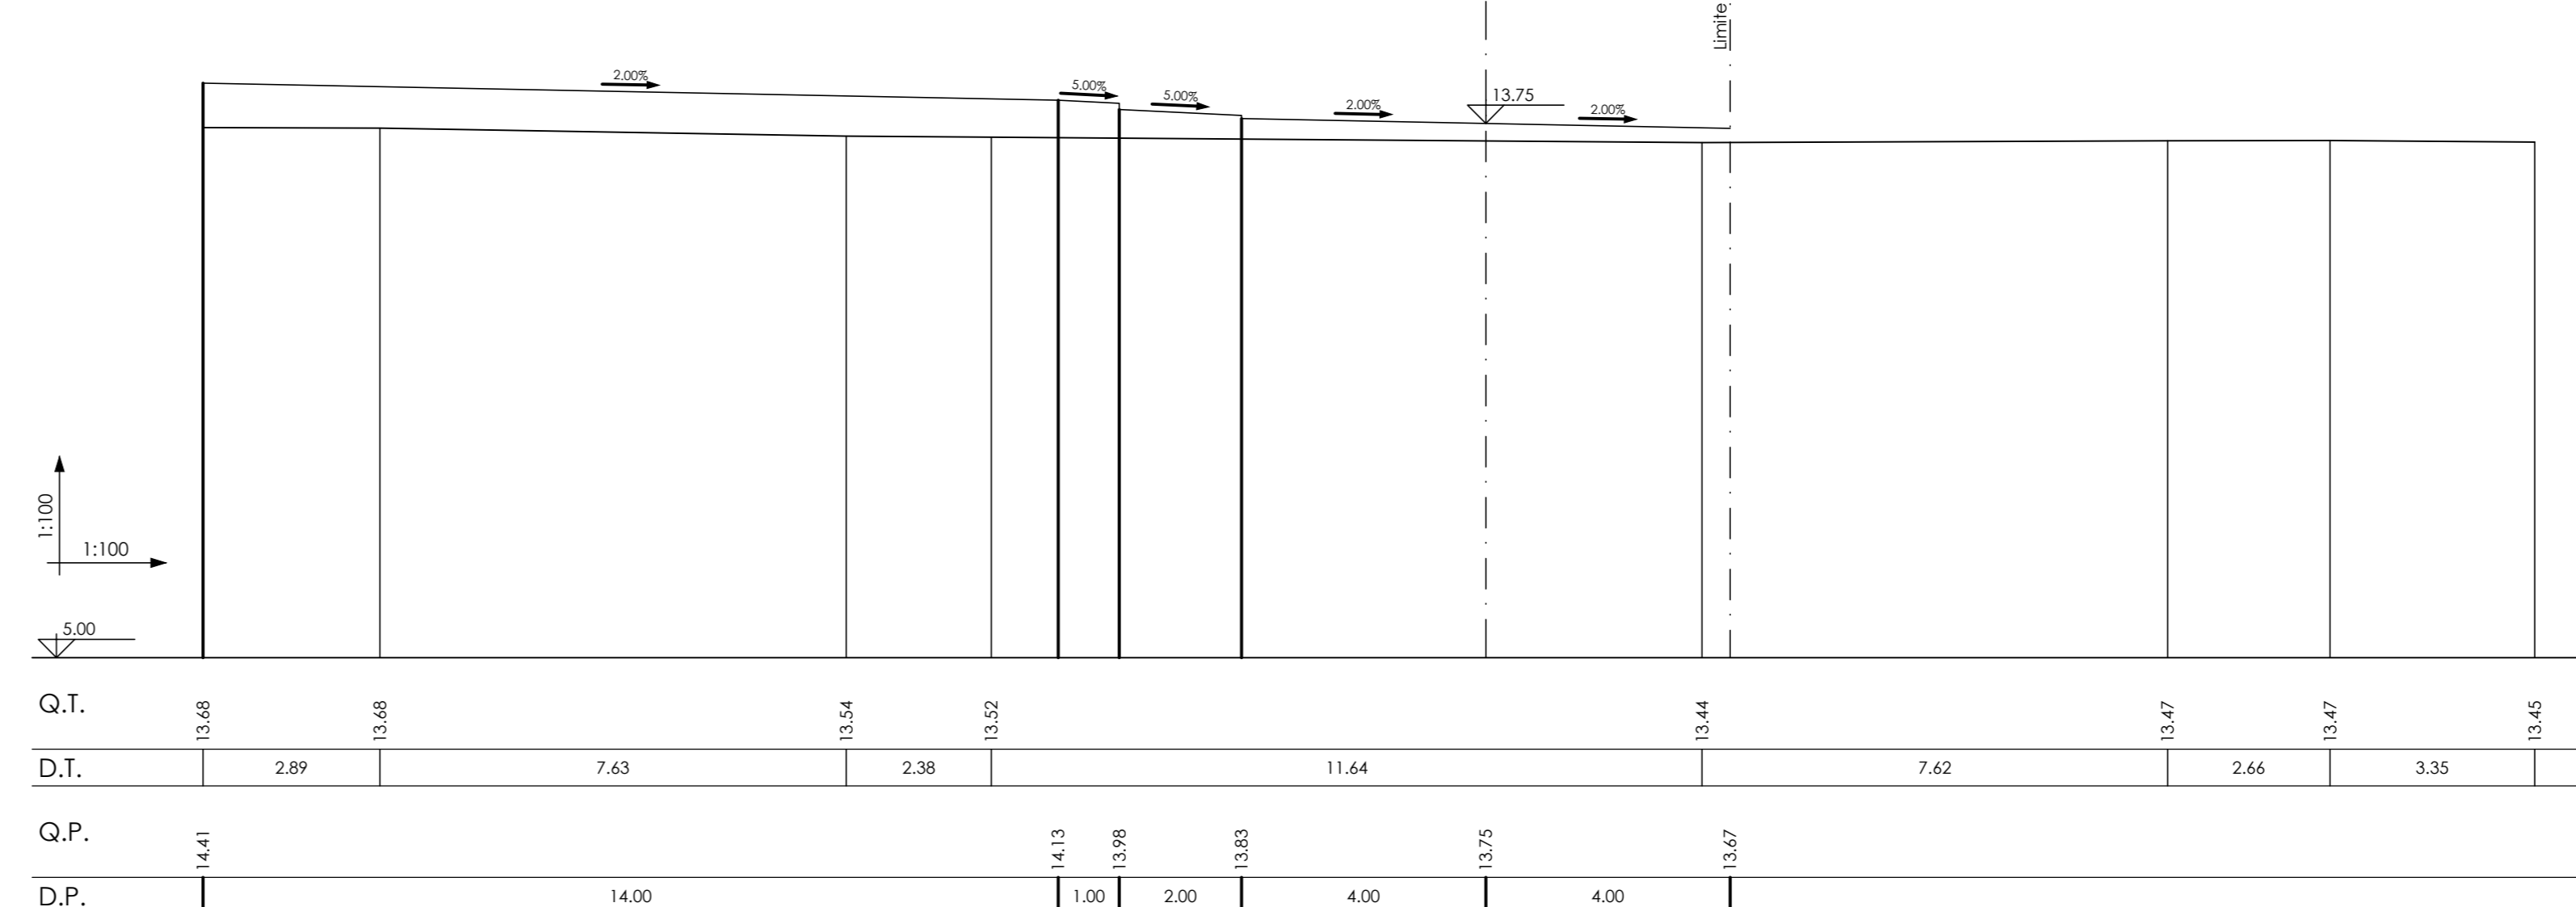

Rotatoria B  
Sezione 7  
Dist. parz. 11.78  
Dist. prog. 65.37

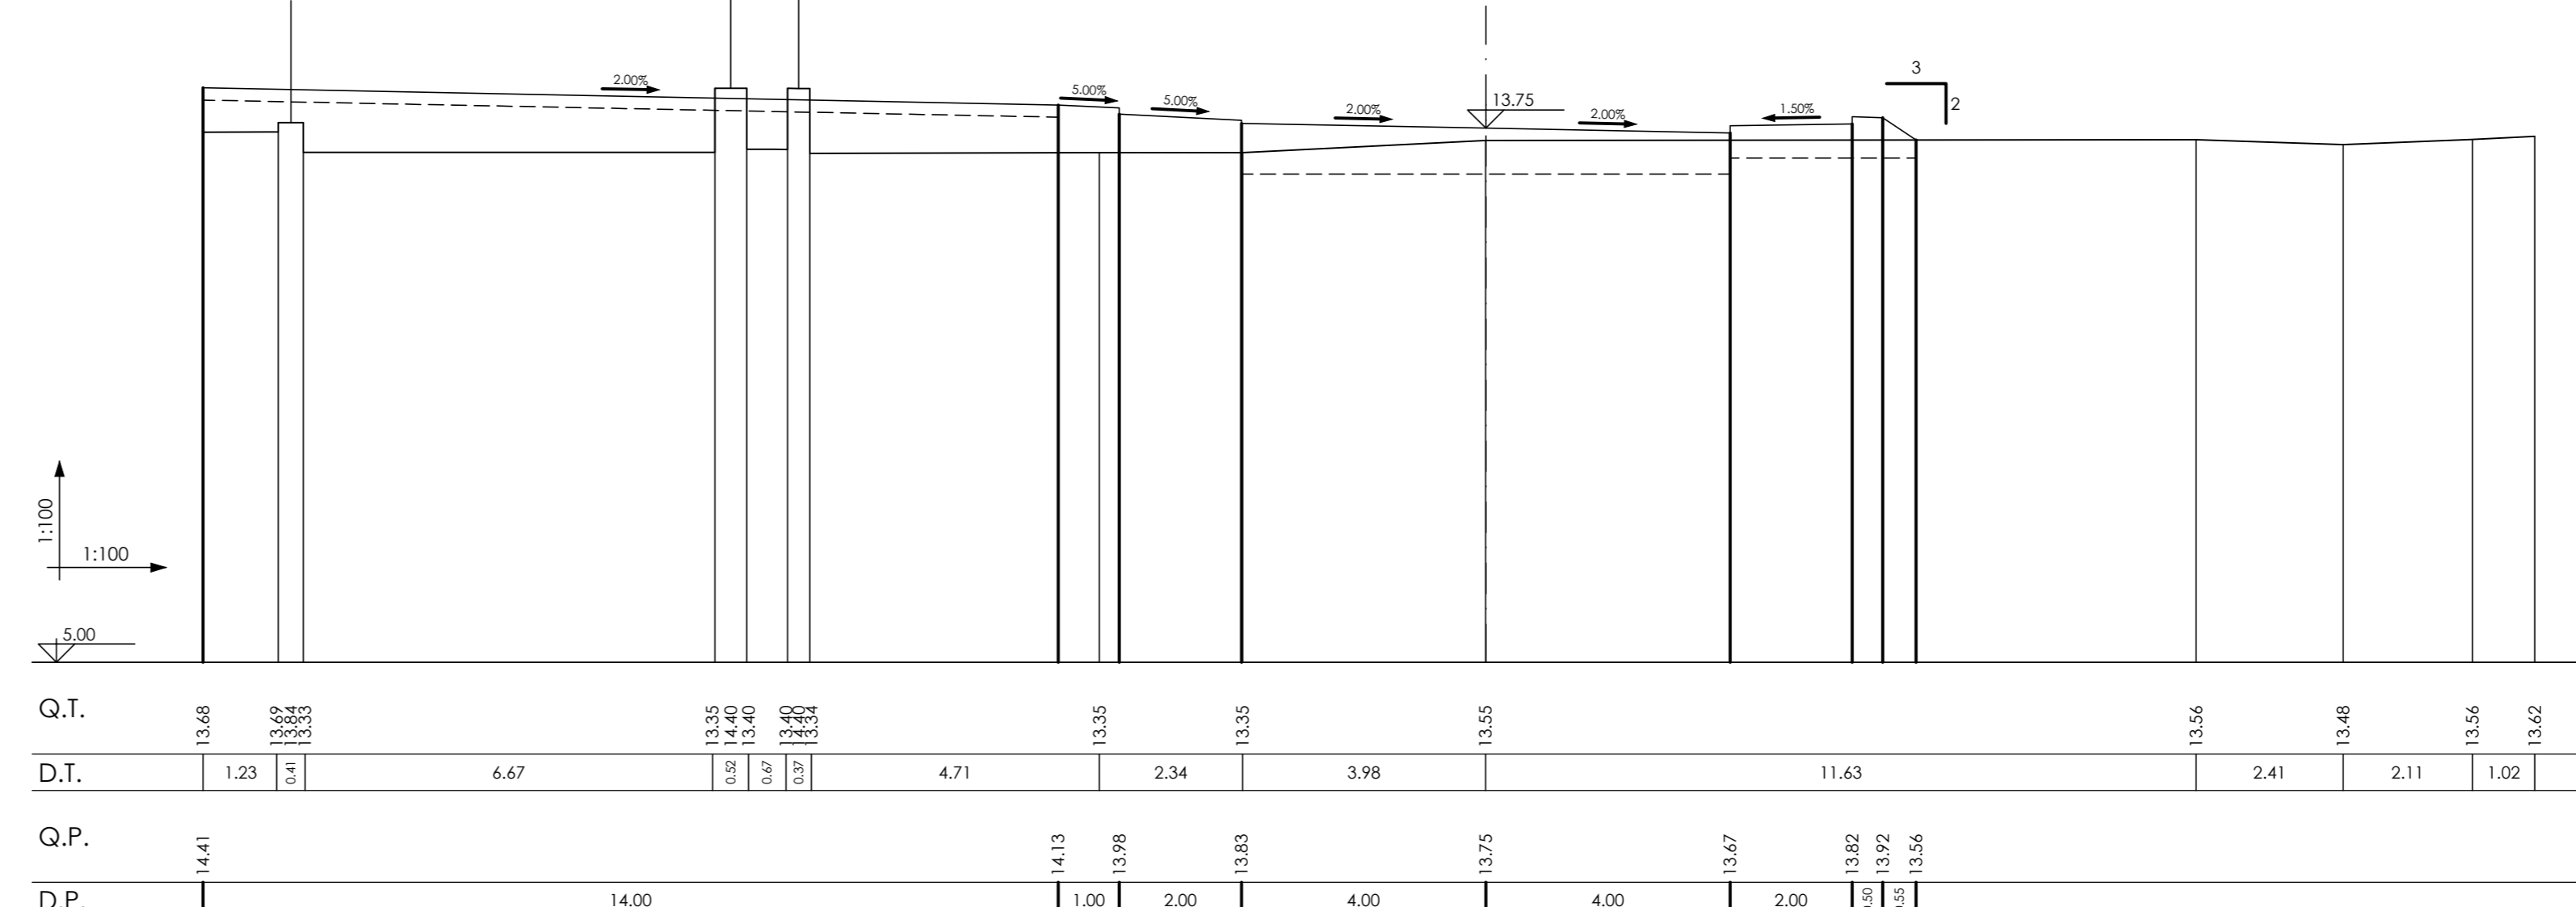

**AREA DI RILEVANTE INTERESSE NAZIONALE  
DI BAGNOLI - COROGLIO (NA)**

**D.P.C.M. 15.10.2015**  
Interventi per la bonifica ambientale e rigenerazione urbana dell'area di Bagnoli - Coroglio

**Infrastrutture, reti idriche, trasportistiche ed energetiche dell'area del  
Sito di Interesse Nazionale di Bagnoli - Coroglio**

Presidenza del Consiglio dei Ministri  
E COMISSARIO STRAORDINARIO DEL GOVERNO  
PER LA BONIFICA AMBIENTALE E RIGENERAZIONE URBANA  
DELL'AREA DI RILEVANTE INTERESSE NAZIONALE  
BAGNOLI - COROGLIO

INVIATALIA S.p.A. - Direzione Nazionale, in coerenza con l'art. 35 del D.L. n. 130/2014, convertito con legge n. 164/2014, e del D.P.C.M. 15 ottobre 2015, al 64, nella  
versione modificata dal Programma di Riqualificazione Ambientale e di Rigenerazione Urbana per il Sito di Interesse Nazionale di Bagnoli-Coroglio.

RESPONSABILE UNICO DEL PROCEDIMENTO: Ing. Daniela BENEDETTI

PROGETTO DI FATTIBILITA' TECNICA ED ECONOMICA		PROGETTO DEFINITIVO	
<b>PROGETTAZIONE GEOLOGICA, STRUTTURALE E STRADALE</b> Ing. LUPARELLI FABRIZIO <b>PROGETTAZIONE IDRAULICA</b> Ing. GIOVANNI DOMENICIS <b>PROGETTAZIONE ENERGETICA E TELECOMUNICAZIONI</b> Ing. DANIELE BERGAMINI	<b>RELAZIONE GEOLOGICA</b> Dott. Geol. VINCENZO GUIDO <b>PROGETTAZIONE DELLA SICUREZZA</b> Ing. MICHAEL PUGA <b>COMPITI E STRUTTURE</b> Geom. GIANLUIGI MARTINO	<b>GRUPPO DI LAVORO INTERNO</b> Collaboratori: Geom. DOMENICO MANTOVANO Geom. ANGELO DI FABIO Ing. MARCO LAURIA Ing. ANTONIO MARELLI Ing. ANTONIO TERNANZI Ing. MICHAEL PUGA	Supporto grafico: Ing. SIMONE CAZZI Arch. ANTONIO FERRARI Geom. DOMENICO MANTOVANO Ing. PIERLUIGI ANTONIO GIURIA Ing. ANTONIO FERRARI SUPPORTO TECNICO-SCIENTIFICO Prof. Roberto MARTELLOTTI Ing. DOMENICO CESARALDO Ing. CRISTINA PASQUALE
<b>MANDATARIA</b> <b>VIA INGEGNERIA S.P.A.</b> Via Roma, 257 00187 Roma (RM)	<b>MANDATARI</b> <b>QUANTICA INGEGNERIA S.P.A.</b> Piazza Roma, 12 80132 Napoli (NA) <b>W.E.W. ENVIRONMENT ENGINEERING S.p.A.</b> Via Roma, 15 80132 Napoli (NA) <b>INGEGNERIA S.P.A.</b> Via Roma, 257 00187 Roma (RM) <b>HYPERTECH</b> Via Roma, 257 00187 Roma (RM) <b>ALPHA TECH</b> Via Roma, 257 00187 Roma (RM)	<b>COORDINAMENTO DELLA PROGETTAZIONE IN FASE DI PROGETTAZIONE</b> Ing. Simone CAZZI <b>PROGETTAZIONE OPERE STRUTTURALI</b> Ing. Roberto FORTUNA <b>PROGETTAZIONE OPERE STRUTTURALI SPECIALI</b> Ing. Francesco ACCIARI <b>PROGETTAZIONE OPERE INFRASTRUTTURE ELETTRICHE</b> Ing. Paolo VIVARELLI <b>PROGETTAZIONE OPERE DI VIABILITA' ORDINARIA</b> Ing. Giuseppe PASQUALE <b>PROGETTAZIONE OPERE IDRAULICHE A RETE</b> Ing. Roberto CAZZI	<b>COORDINAMENTO SICUREZZA IN FASE DI PROGETTAZIONE</b> Ing. Roberto MARTELLOTTI <b>RELAZIONE GEOLOGICA</b> Dott. Geol. VINCENZO GUIDO <b>RELAZIONE ARCHEOLOGICA</b> Arch. ANTONIO FERRARI <b>RELAZIONE ACUSTICA</b> Ing. Roberto MARTELLOTTI <b>GIUNTA PROFESSIONISTA</b> Ing. Roberto MARTELLOTTI Ing. ANTONIO FERRARI Ing. Roberto CAZZI <b>DIRETTORE</b> Geom. DOMENICO MANTOVANO P.I. (G) ANTONIO FERRARI Ing. CRISTINA PASQUALE <b>COMPITI E STRUTTURE</b> Geom. DOMENICO MANTOVANO Ing. Roberto CAZZI
Direzione Area Tecnica Opere d'Arti Arch. Giulia LEONI		<b>PROGETTO DEFINITIVO</b>	

Elaborato	<b>INFRASTRUTTURE TRASPORTI VIABILITA'</b> Sezioni 1, 2a, 3, 4, 5, 7, 8 Rotatoria B da sez. 1 o sez. 7	REDATTO VERIFICATO APPROVATO DATA GIU' 2023	DATA GIU' 2023	NOME FIRMA
REVISIONE	DATA	AGGIORNAMENTI	SCALA	CODICE ELABORATO
0	GIU' 2023	Emissione	1 : 100	IT-SZ.06.06.01