Rotatoria B
Sezione 10+6.17m
Dist. parz. 6.17
Dist. prog. 81.61

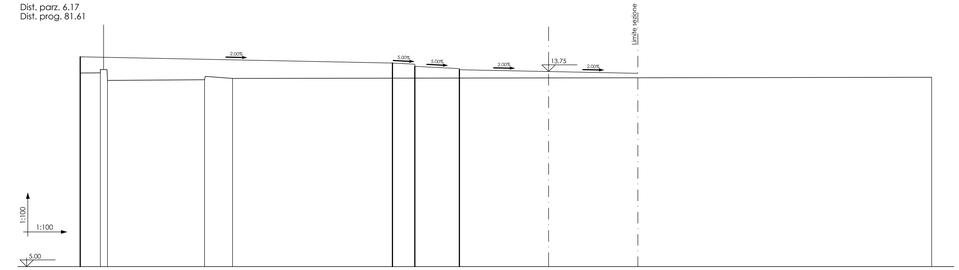

Q.T.	13.68	13.63 13.53	13.53 13.43	13.43	13.44									13.49
D.T.	0.90	0.10	4.36		1.25			31.35						
Q.P.	14.41					14.13	13.98	13.83		13.75		13.67		
D.P.			14.00			1.00	2.00	4.00		4.00				

Rotatoria B
Sezione 13
Dist. parz. 9.44
Dist. prog. 111.77

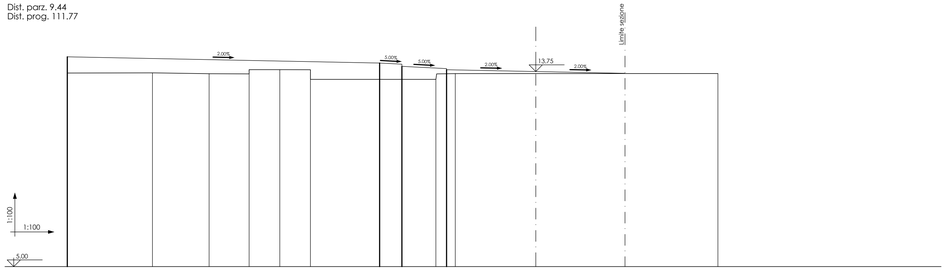

Q.T.	13.68	13.69	13.65	13.65 13.63	13.63 13.53	13.53 13.44			13.40 13.40	13.46				13.46
D.T.	3.81	2.54	1.79	1.38	1.37		5.63		0.87		11.77			
Q.P.	14.41					14.13	13.98	13.83		13.75		13.67		
D.P.			14.00			1.00	2.00	4.00		4.00				

Rotatoria B
Sezione 12
Dist. parz. 16.84
Dist. prog. 102.33

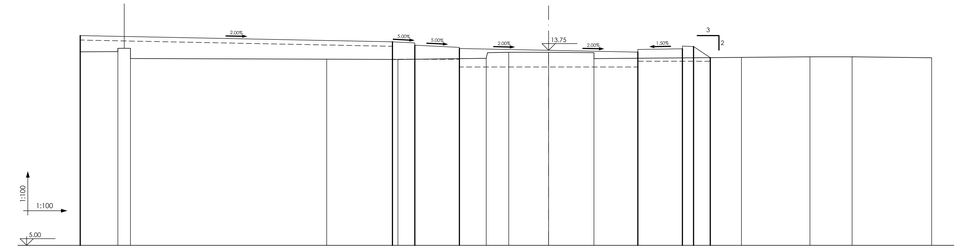

Q.T.	13.68	13.49 13.84 13.38		13.35		13.34		13.20 13.20	13.46	13.66	13.64 13.38		13.43	13.46	13.46	13.42
D.T.	1.69	0.04	8.76		3.19		3.96	1.01	1.79	2.03		6.62	3.07	1.89	3.57	
Q.P.	14.41					14.13	13.98	13.83		13.75		13.67	13.82	13.92	13.42	
D.P.			14.00			1.00	2.00	4.00		4.00		2.00	0.10	0.75		

Rotatoria B
Sezione 15
Dist. parz. 11.59
Dist. prog. 124.35

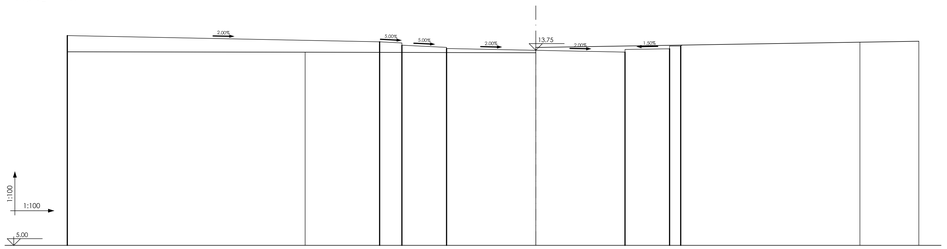

Q.T.	13.68			13.66				13.64 13.88				14.12		14.15
D.T.		10.66							14.29				2.64	
Q.P.	14.41					14.13	13.98	13.83		13.75		13.67	13.82	13.74
D.P.			14.00			1.00	2.00	4.00		4.00		2.00	0.10	

Rotatoria B
Sezione 13
Dist. parz. 9.44
Dist. prog. 111.77

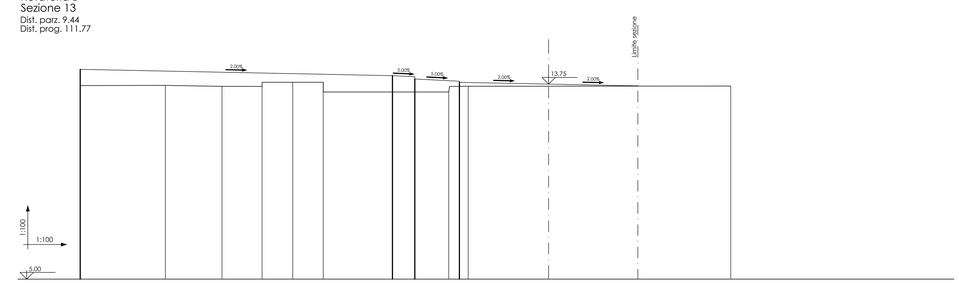

Q.T.	13.68	13.69	13.65	13.65 13.63	13.63 13.53	13.53 13.44		13.40 13.40	13.46			13.46	
D.T.	3.81	2.54	1.79	1.38	1.37		5.63		0.87		11.77		
Q.P.	14.41					14.13	13.98	13.83		13.75		13.67	
D.P.			14.00			1.00	2.00	4.00		4.00			

AREA DI RILEVANTE INTERESSE NAZIONALE DI BAGNOLI - COROGLIO (NA)

D.P.C.M. 15.10.2015

Interventi per la bonifica ambientale e rigenerazione urbana dell'area di Bagnoli - Coroglio

Infrastrutture, reti idriche, trasportistiche ed energetiche dell'area del Sito di Interesse Nazionale di Bagnoli - Coroglio

Presidenza del Consiglio dei Ministri
IL COMMISSARIO STRAORDINARIO DEL GOVERNO
PER LA BONIFICA AMBIENTALE E RIGENERAZIONE URBANA
DELL'AREA DI RILEVANTE INTERESSE NAZIONALE
BAGNOLI - COROGLIO

STAZIONE APPALTANTE

INVITALIA S.p.a. Soggetto Attuatore, in ottemperanza all'art. 33 del D.L. n. 133/2014, convertito con legge n. 164/2014, e del D.P.C.M. 15 ottobre 2015, ai fini della predisposizione ed esecuzione del Programma di Risanamento Ambientale e la Rigenerazione Urbana per il Sito di Rilevante Interesse Nazionale di Bagnoli-Coroglio

RESPONSABILE UNICO DEL PROCEDIMENTO Ing. Daniele BENCITI

PROGETTO DI FATTIBILITA' TECNICA ED ECONOMICA

PROGETTAZIONE GEOTECNICA, STRUTTURALE E SPECIALE
Ing. Lelisetta DURASSIA

PROGETTAZIONE IDRAULICA
Ing. Claudio DONNALOIA

PROGETTAZIONE ENERGETICA e TELECOMUNICAZIONI
Ing. Claudio DONNALOIA

RELAZIONE GEOLOGICA
Dott. Geol. Vincenzo GUIDO

PROGETTAZIONE DELLA SICUREZZA
Ing. Giovanni DI MARTINO

COMPUTI E STIME
Geom. Gennaro DI MARTINO

GRUPPO DI LAVORO INTERNO

Collaboratori:
Geom. Gennaro DI MARTINO
Ing. Giovanni Battista FABBRI
Ing. Davide GREGGIA
Ing. Nunzio LAURO
Ing. Antonio MARINO
Ing. Angelo TERRACCIANO
Ing. Massimiliano ZAGNI

Supporto operativo:
Arch. Ciro ESPOSITO
Arch. Alessio FRADO
Ing. Carmen FIORE
Ing. Giuseppe GIGLIUTO
Ing. Leonardo IGUALCO

SUPPORTO TECNICO-SCIENTIFICO
Prof. Ing. Alessandro PAOLETTI
Ing. Domenico CERAUDO
Ing. Cristina PANDOLFI

INVITALIA
Agenzia nazionale per l'attrazione degli investimenti e lo sviluppo d'impresa SpA

RAGGRUPPAMENTO TEMPORANEO DI PROFESSIONISTI

MANDATARIA

VIA INGEGNERIA S.r.l.
Via Fiamenga, 399
00189 Roma (RM)

MANDANTI

QUANTICA INGEGNERIA S.r.l.
Piazza Bovio, 22
80133 Napoli (NA)

WEE WATER ENVIROMENT ENERGY S.r.l.
Piazza Bovio, 22
80133 Napoli (NA)

AMBIENTE SPA
Via Ferrante, 4
84023 Calvanico (SA)

HYDEMAR SOCIETA' COOPERATIVA
Corso Umberto I, 154
80138 Napoli (NA)

ALPINATECH
Centro Direz. Isola Libere, 13
80121 Napoli (NA)

ING. GIUSEPPE RUBINO
Via Cimarosa, Parco, 53
80122 Napoli (NA)

COORDINAMENTO DELLA PROGETTAZIONE
Ing. Matteo DI GIROLAMO

PROGETTAZIONE OPERE STRUTTURALI
Ing. Giovanni PIAZZA

PROGETTAZIONE OPERE STRUTTURALI SPECIALI
Ing. Francesco NICODEMO

PROGETTAZIONE OPERE IMPIANTISTICHE ELETTRICHE
Ing. Giovanni VACCA

PROGETTAZIONE OPERE DI VIABILITA' ORDINARIA
Ing. Giuseppe RUBINO

PROGETTAZIONE ARENA SANT'ANTONIO-HUB DI COROGLIO
Ing. Giuseppe VACCA

PROGETTAZIONE OPERE IDRAULICHE A RETE
Ing. Giulio VIPARELLI

PROGETTAZIONE OPERE A MARE E IMPIANTO TAF 3
Ing. Roberto CHIEFFI

COORDINAMENTO SICUREZZA IN FASE DI PROGETTAZIONE
Ing. Giuseppe DI LUCA
Ing. Massimo FORCINA

RELAZIONE GEOLOGICA
Geol. Maurizio LINDIM

RELAZIONE ARCHEOLOGICA
Arch. Luca DI BIANCO

RELAZIONE ACUSTICA
Ing. Tiziano BARUZZO

GIOVANE PROFESSIONISTA
Ing. Alessandro ROMA
Ing. Andrea ESPOSITO
Ing. Raffaele VASSALLO
Ing. Serena ONORO

DISEGNATORI
Geom. Giuseppe CORNATIELLO
Geom. Paolo CIONNELLI
P.I. Ugo NAPPI
Ing. Daniele GERULLO

COMPUTI E STIME
Geom. Luigi CORNATIELLO
Geom. Luigi MARTINELLI

Funzione Servizi di Ingegneria

Direzione Area Tecnica
Opere civili:
Arch. Giulia LEONI

PROGETTO DEFINITIVO

Elaborato

INFRASTRUTTURE TRASPORTI
VIABILITA'
Sezioni trasversali
Rotatoria B
da sez. 10+6.17m a sez. 15

	DATA	NOME	FIRMA
REDATTO	GIU. 2023	LM	
VERIFICATO	GIU. 2023	GR	
APPROVATO			

REVISIONE	DATA	AGGIORNAMENTI
0	GIU. 2023	Emissione

DATA: GIU. 2023
SCALA: 1 : 100
CODICE FILE
CODICE ELABORATO: IT-SZ.06.06.08.02