




Proj. V. Cocchia
Sezione 2
Dist. parz. 27.04
Dist. prog. 27.04

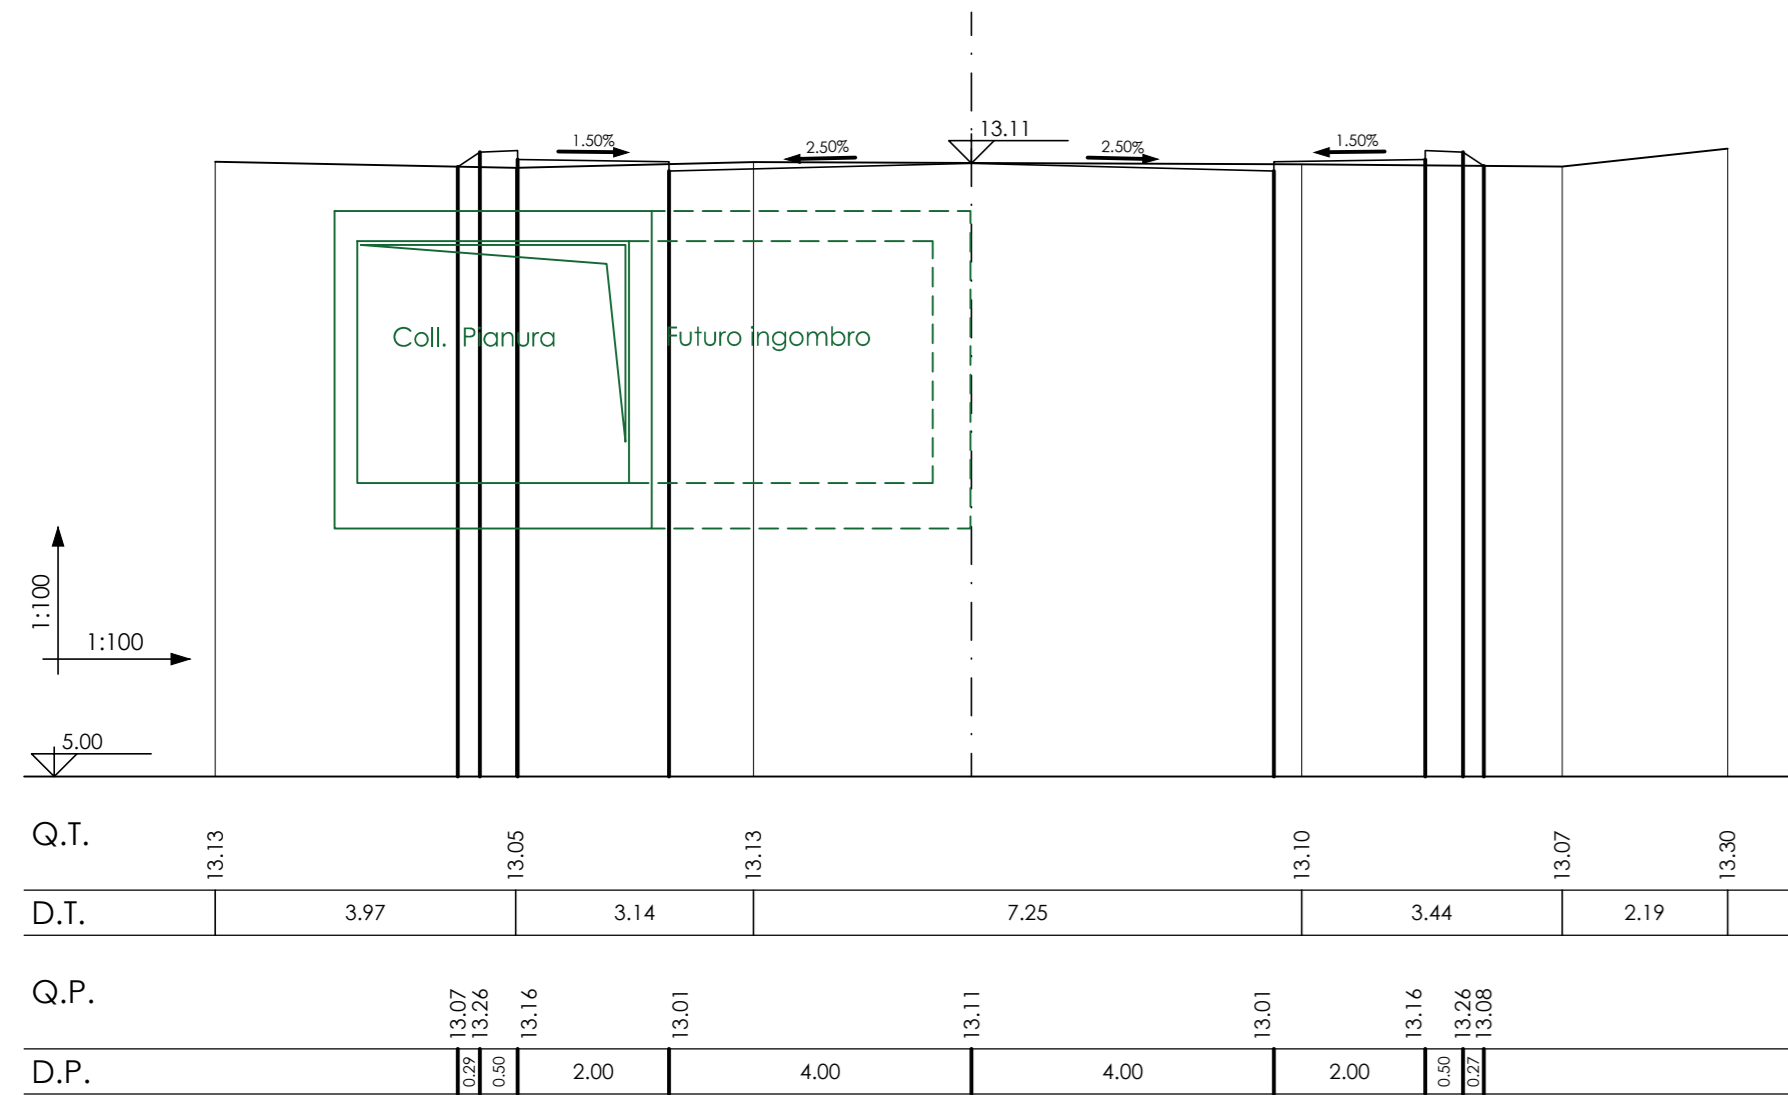

Proj. V. Cocchia
Sezione 3
Dist. parz. 17.49
Dist. prog. 44.53

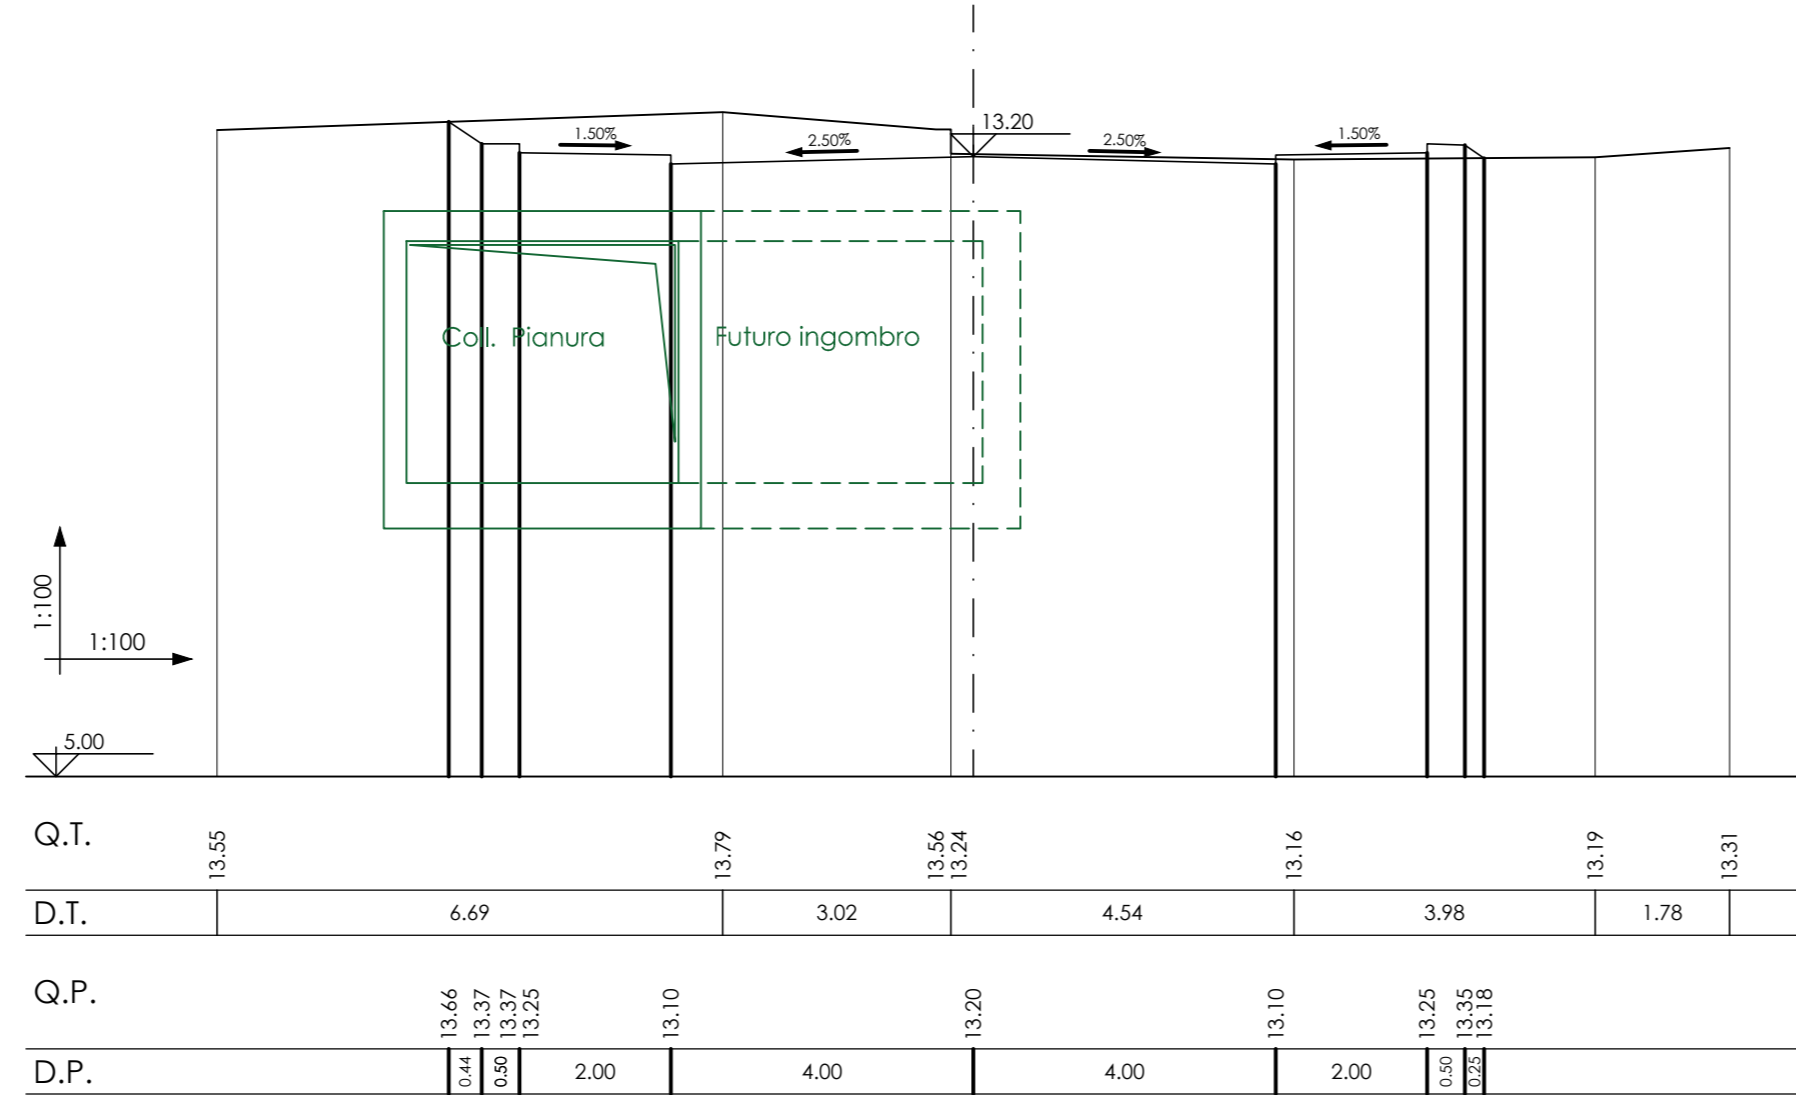

Proj. V. Cocchia
Sezione 4
Dist. parz. 18.13
Dist. prog. 62.66

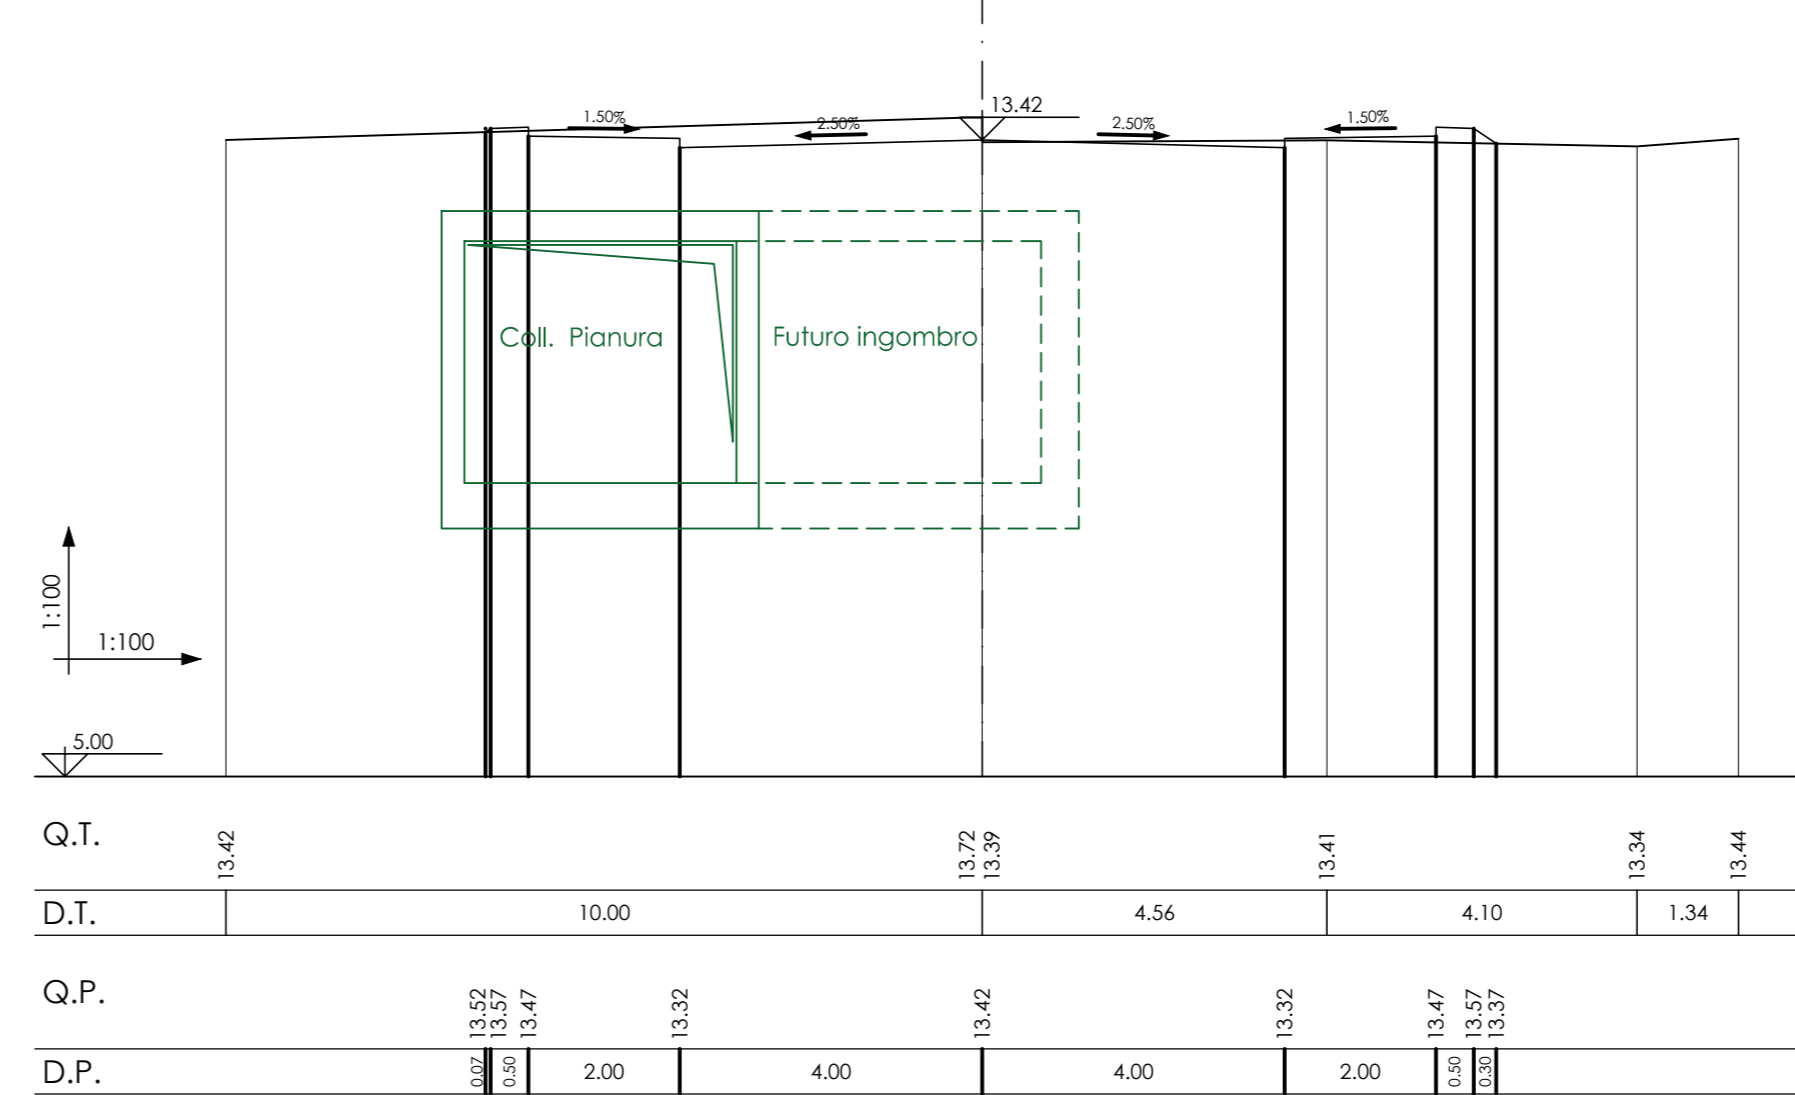

AREA DI RILEVANTE INTERESSE NAZIONALE DI BAGNOLI - COROGLIO (NA)

D.P.C.M. 15.10.2015

Interventi per la bonifica ambientale e rigenerazione urbana dell'area di Bagnoli - Coroglio

Infrastrutture, reti idriche, trasportistiche ed energetiche dell'area del
Sito di Interesse Nazionale di Bagnoli - Coroglio



Presidenza del Consiglio dei Ministri
IL COMMISSARIO STRAORDINARIO DEL GOVERNO
PER LA BONIFICA AMBIENTALE E RIGENERAZIONE URBANA
DELL'AREA DI RILEVANTE INTERESSE NAZIONALE
BAGNOLI - COROGLIO



STAZIONE APPALTANTE

INVITALIA S.p.a.: Soggetto Attuatore, in ottemperanza all'art. 33 del D.L. n. 133/2014, convertito con legge n. 164/2014, e del D.P.C.M. 15 ottobre 2015, ai fini della predisposizione ed esecuzione del Programma di Risanamento Ambientale e la Rigenerazione Urbana per il Sito di Interesse Nazionale di Bagnoli-Coroglio

RESPONSABILE UNICO DEL PROCEDIMENTO: Ing. Daniele BENOTTI

PROGETTO DI FATTIBILITA' TECNICA ED ECONOMICA	RELAZIONE GEOLOGICA STRUTTURALE e STRADALE Dott. Geol. Vincenzo GUIDO Ing. Letterio CONNESA	GRUPPO DI LAVORO INTERNO Collaboratori: Geom. Genaro DI MARTINO Geom. Alessandro FABRIS Ing. Davide GRESIA Ing. Nunzio LAURO Ing. Alessio MAFFEI Geom. Genaro DI MARTINO	Supporto operativo: Ing. Irene GIANCI Arch. Alessio FINIZIO Ing. Carmen FIORE Ing. Federica Jaramen GIURIA Ing. Leonardo GIULCO
PROGETTAZIONE IDRAULICA Ing. Claudio DONNALOIA	PROGETTAZIONE DELLA SICUREZZA Ing. Michele PIZZA	COMPUTI E STIME Geom. Genaro DI MARTINO	SUPPORTO TECNICO-SCIENTIFICO Prof. Ing. Alessandro PAOLETTI Ing. Domenico CERAUO Ing. Cristina PASSONI
PROGETTAZIONE ENERGETICA e TELECOMUNICAZIONI Ing. Claudio DONNALOIA			

RAGGRUPPAMENTO TEMPORANEO DI PROFESSIONISTI

MANDATARIA VIA INGEGNERIA Srl Via Flaminia, 999 00188 Roma (RM)	COORDINAMENTO DELLA PROGETTAZIONE Ing. Matteo DI GIROLAMO Ing. Giovanni PIAZZA	COORDINAMENTO SICUREZZA IN FASE DI PROGETTAZIONE ai sensi D.Lgs. 81/08 Ing. Massimo FONTANA
MANDANTI QUANTICA INGEGNERIA Srl Piazza Bovio, 22 80133 Napoli (NA) ENERGY SH Piazza Bovio, 22 80133 Napoli (NA)	PROGETTAZIONE OPERE STRUTTURALI SPECIALI Ing. Paolo VIVARELLI	RELAZIONE GEOLOGICA Geol. Maurizio LANZINI
W.E.E. s.r.l. WEE WATER ENVIRONMENT Via Frosinina, 21 54033 Carrara (MS)	PROGETTAZIONE OPERE IMPIANTISTICHE ELETTRICHE Ing. Giulio VIVARELLI	RELAZIONE ARCHEOLOGICA Arch. Luca DI BIANCO
AMBIENTE SPA Via Frosinina, 21 54033 Carrara (MS)	PROGETTAZIONE OPERE DI VIABILITA' ORDINARIA Ing. Veronica MASLITI Ing. Giuseppe VACCA	RELAZIONE ACUSTICA Ing. Tiziano BARUZZO
HYSSOMAR SOCIETA' COOPERATIVA Corso Umberto I, 154 80138 Napoli (NA)	PROGETTAZIONE OPERE SAN'ANTONIO-HUB DI COROGLIO Ing. Veronica MASLITI Ing. Andrea ESPOSITO Ing. Raffaele VASSALLO Ing. Serena ONERO	GIOVANE PROFESSIONISTA Ing. Andrea ESPOSITO Ing. Raffaele VASSALLO Ing. Serena ONERO
ALPHATECH Via S. Maria della Libera, 13 80127 Napoli (NA) ING. GIUSEPPE RUBINO Via Riviera di Chiaia, 53 80122 Napoli (NA)	PROGETTAZIONE OPERE IDRAULICHE A RETE Ing. Giulio VIVARELLI	DISIGNATORI Geom. Salvatore DONATIello Geom. Paolo COSIMELLI P.I. Ugo NAPPI Ing. Daniele CERULLO
	PROGETTAZIONE OPERE A MARE e IMPIANTO TAF 3 Ing. Roberto CHIEFFI	COMPUTI E STIME Per. Ing. Giuseppe CORATELLA Geom. Luigi MARTINELLI

Funzione Servizi di Ingegneria

Direzione Area Tecnica
Opere civili:
Arch. Giulia LEONI

PROGETTO DEFINITIVO

Elaborato	INFRASTRUTTURE TRASPORTI VIABILITA' Sezioni trasversali Asse Prolungamento via Cocchia			DATA	NOME	FIRMA
	REDATTO	GIU, 2023	LM			
	VERIFICATO	GIU, 2023	GR			
			APPROVATO			
			DATA	GIU, 2023	CODICE ELABORATO	
REVISIONE	DATA	AGGIORNAMENTI		SCALA	CODICE FILE	
0	GIU, 2023	Emissione		1 : 100	IT-SZ.06.06.09.00	