




Asse 2.2
Sezione 9
Dist. parz. 24.52
Dist. prog. 138.87

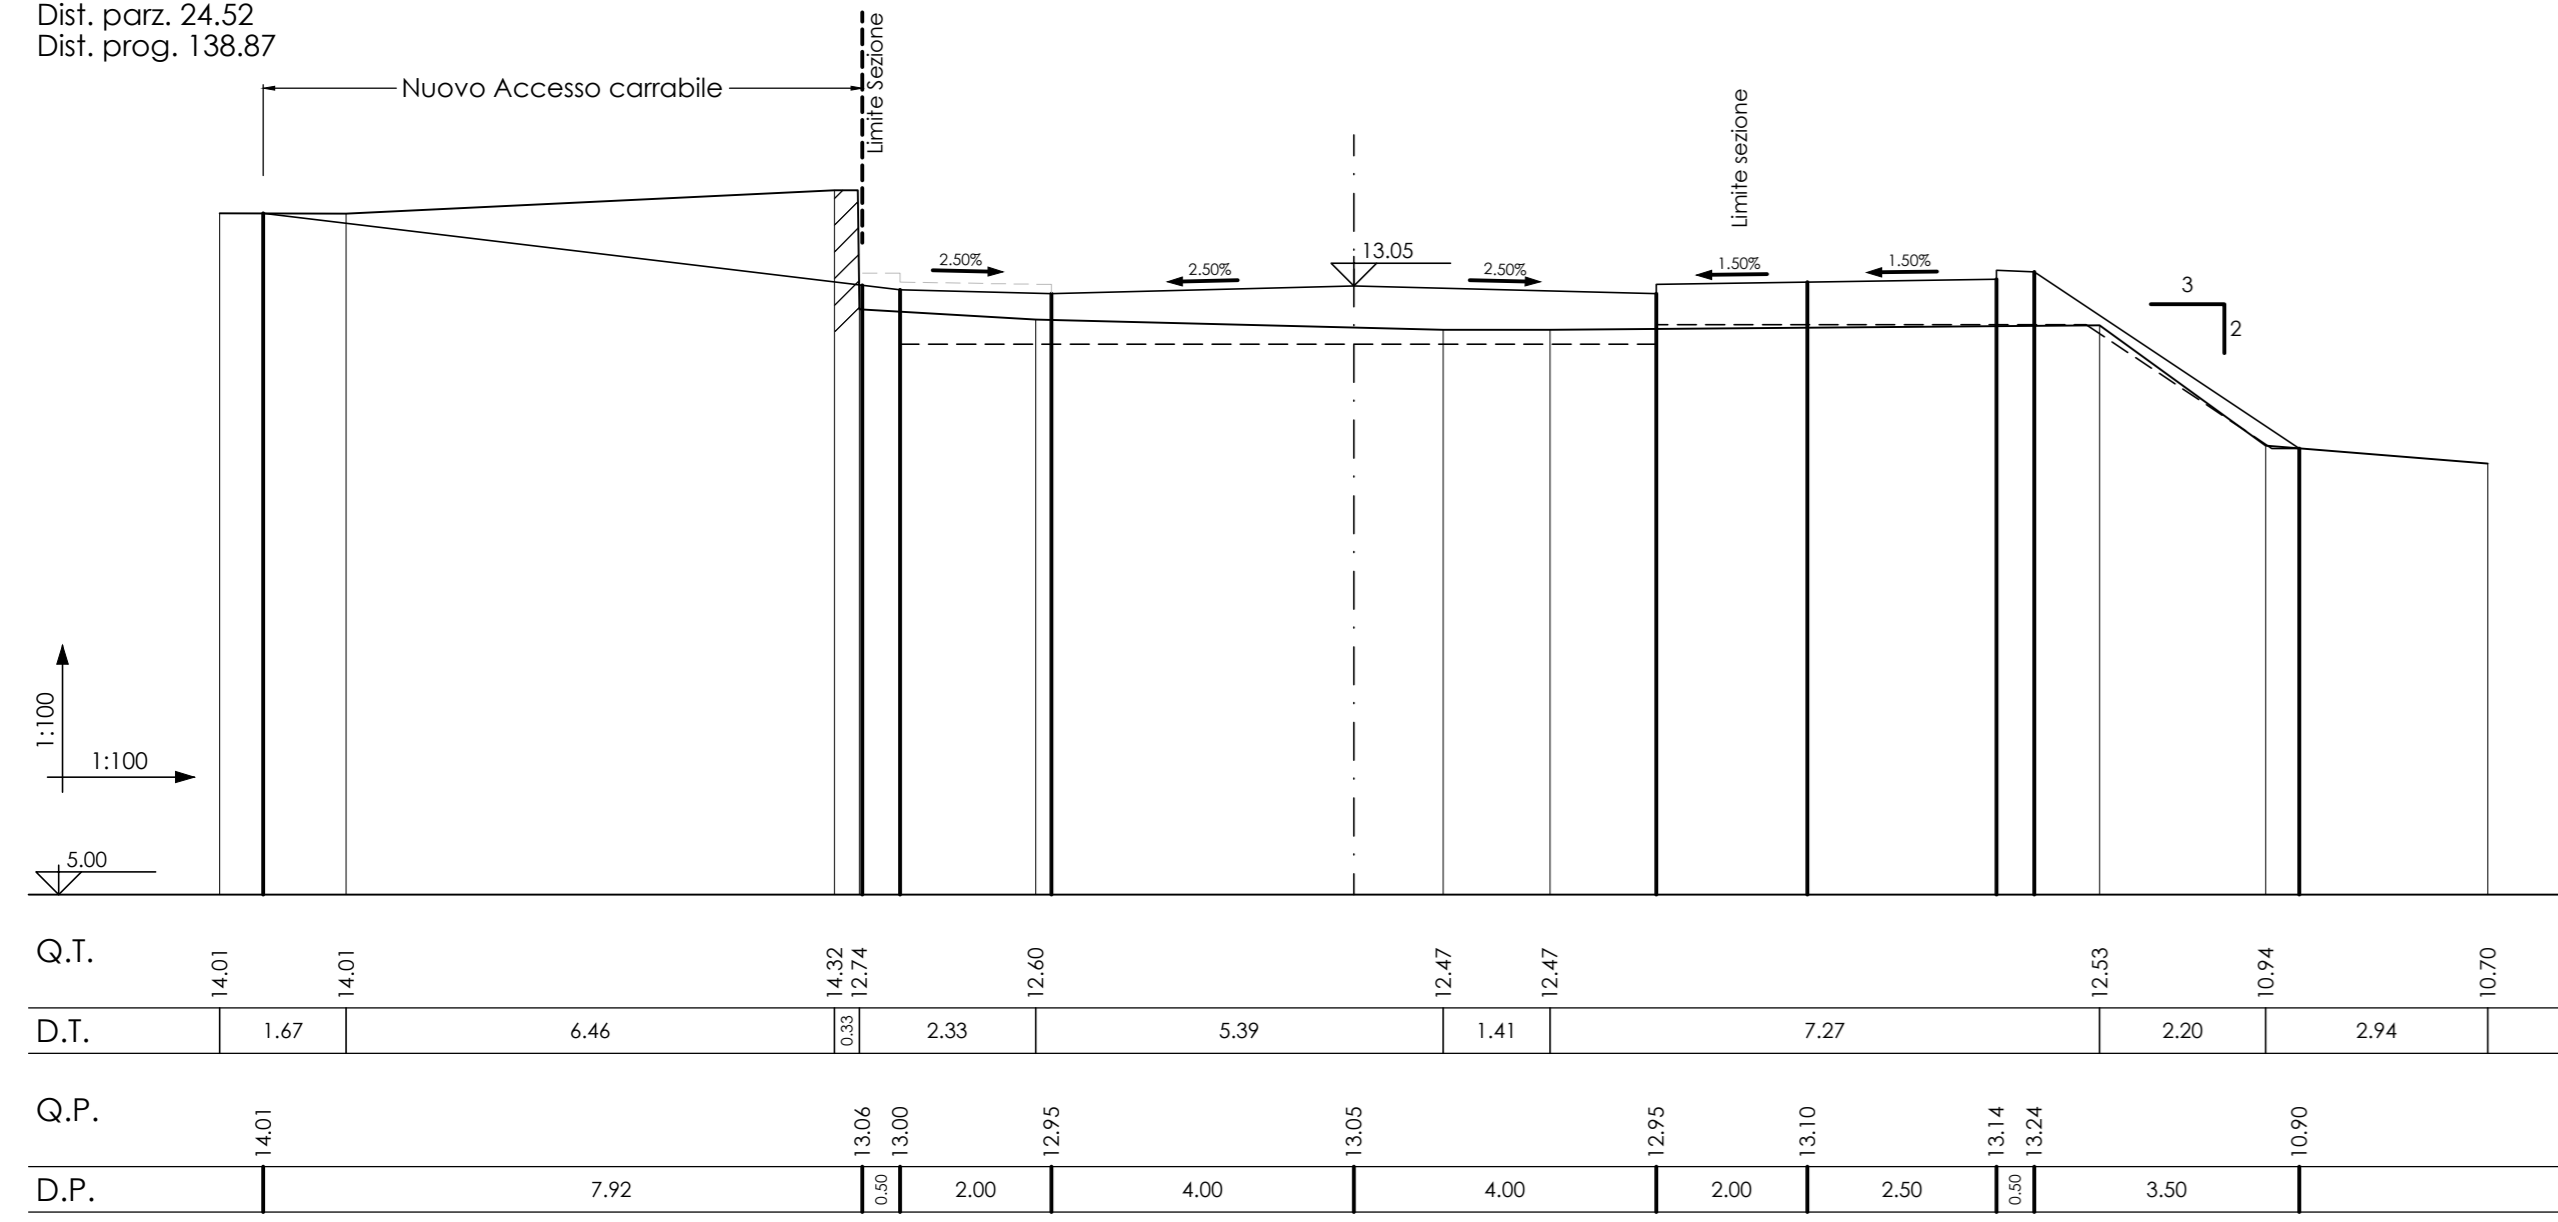


Asse 2.2
Sezione 10
Dist. parz. 23.31
Dist. prog. 162.18

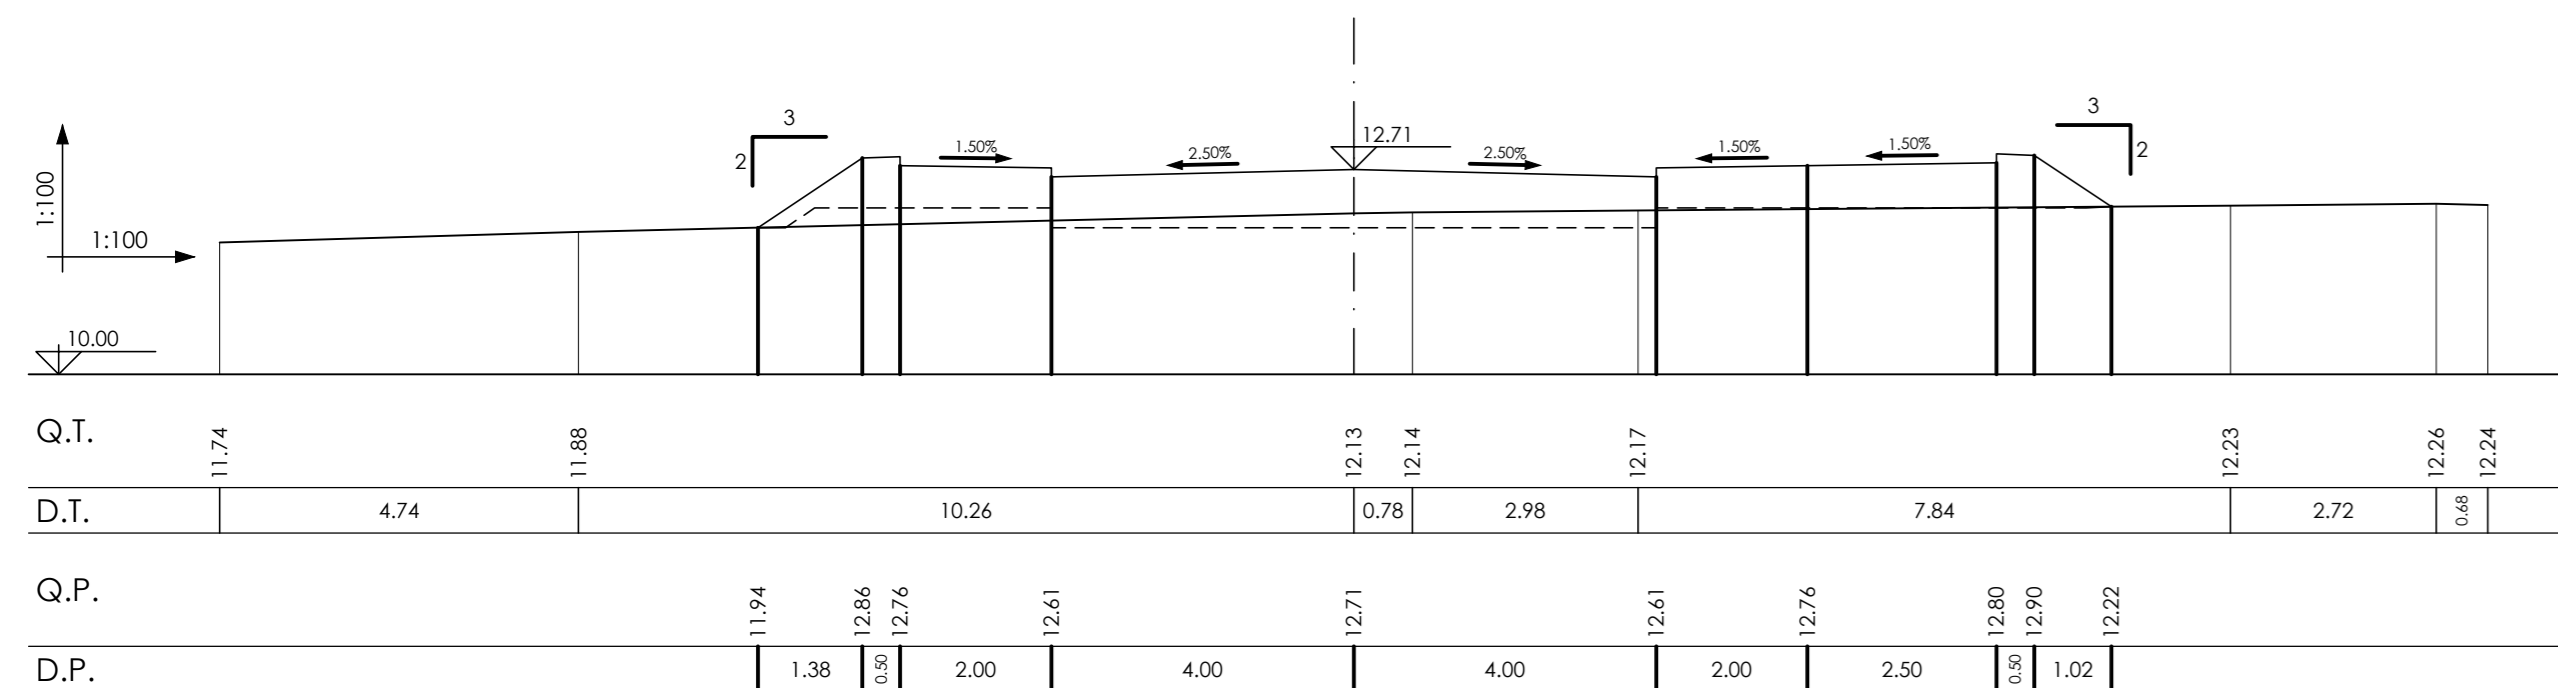


Asse 2.2
Sezione 11
Dist. parz. 9.55
Dist. prog. 171.73

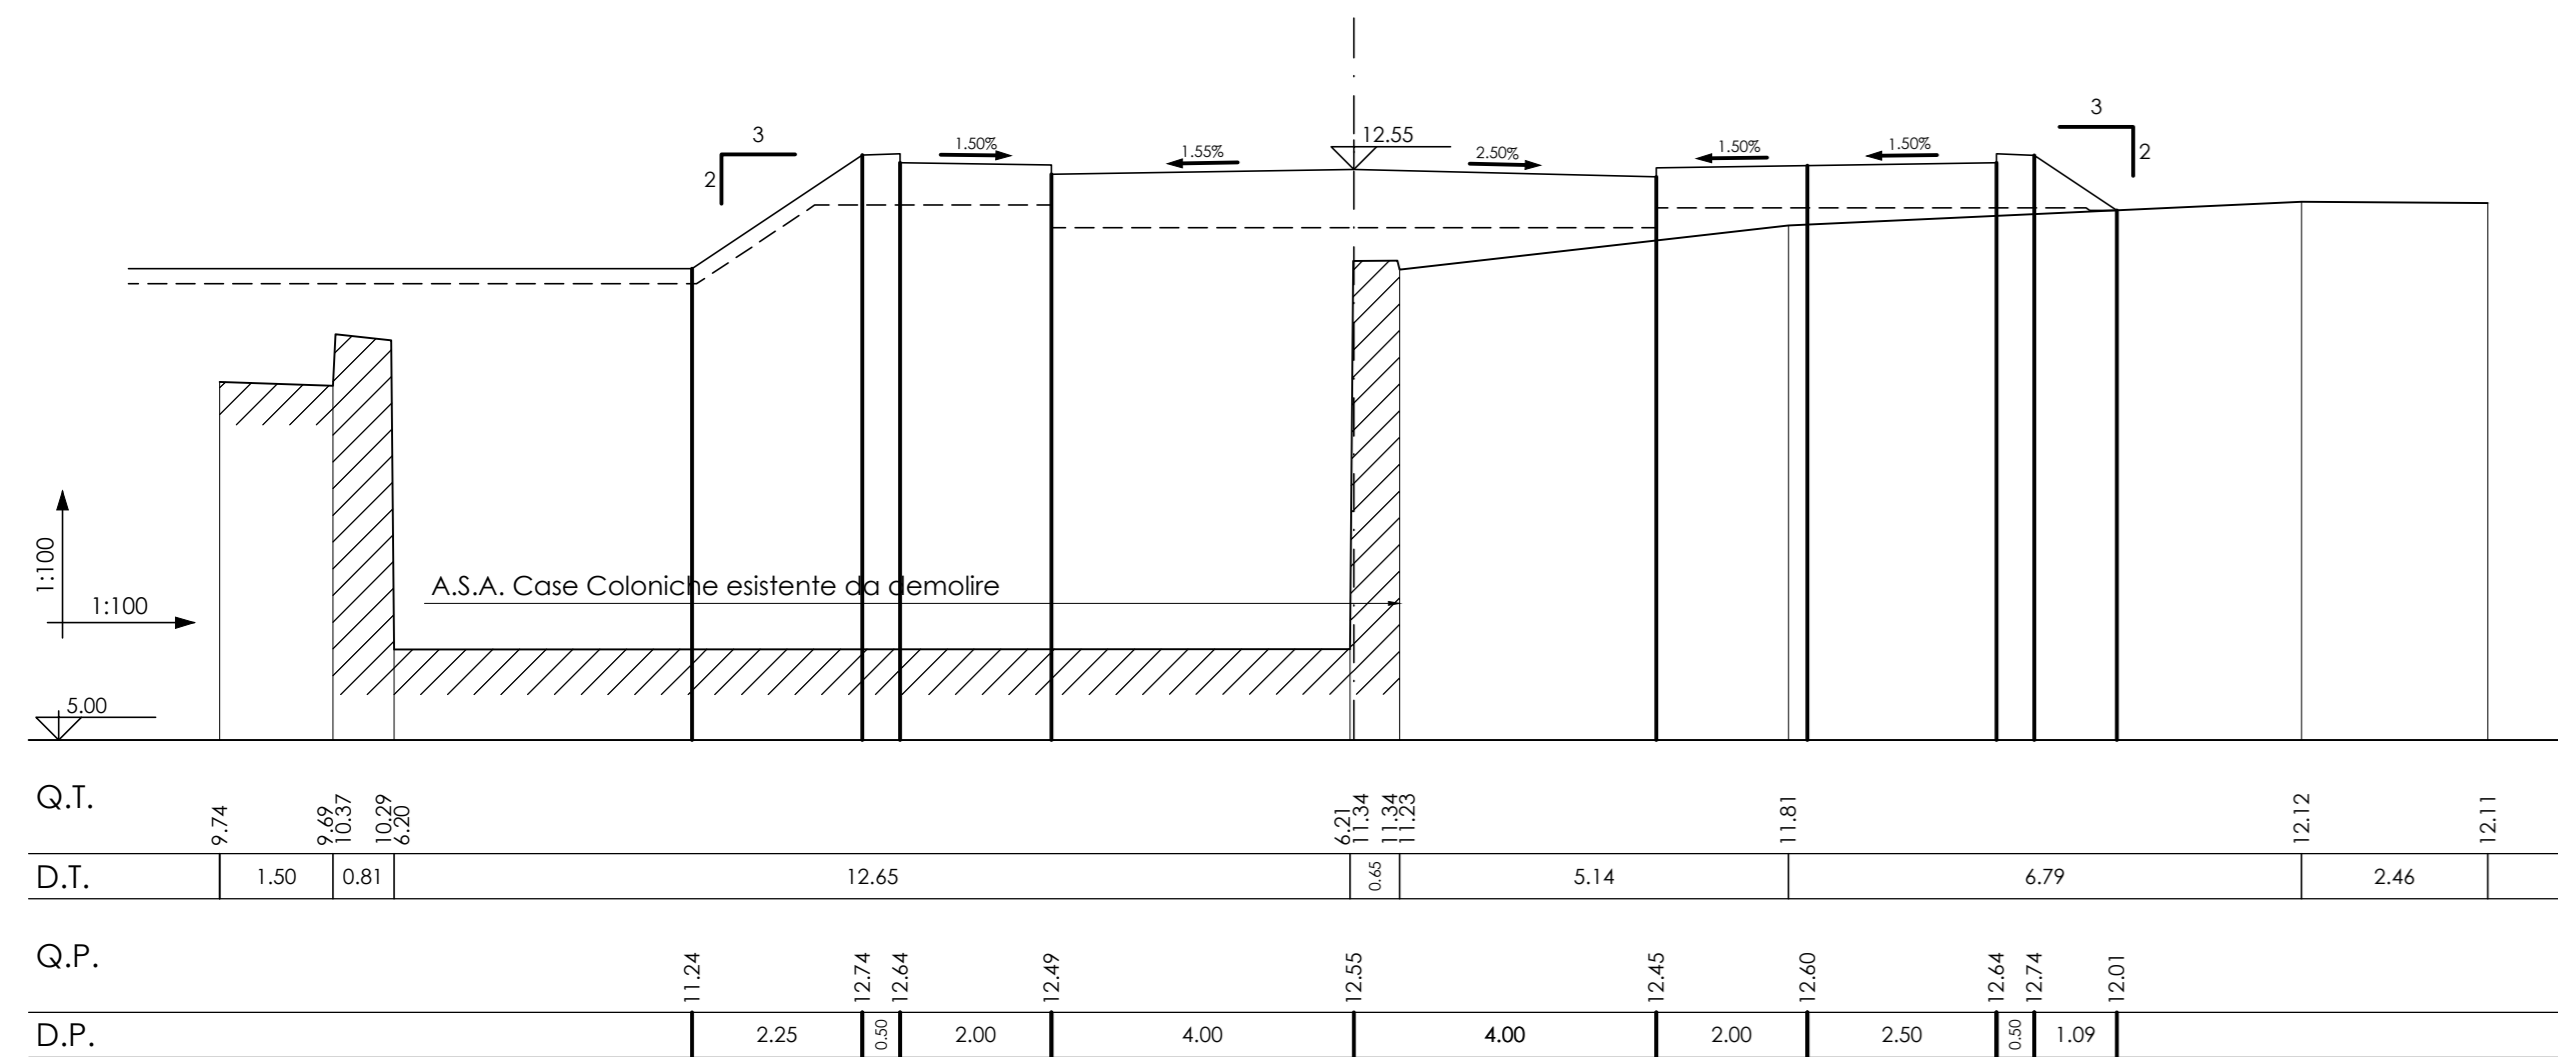


Asse 2.2
Sezione 12
Dist. parz. 9.28
Dist. prog. 181.02

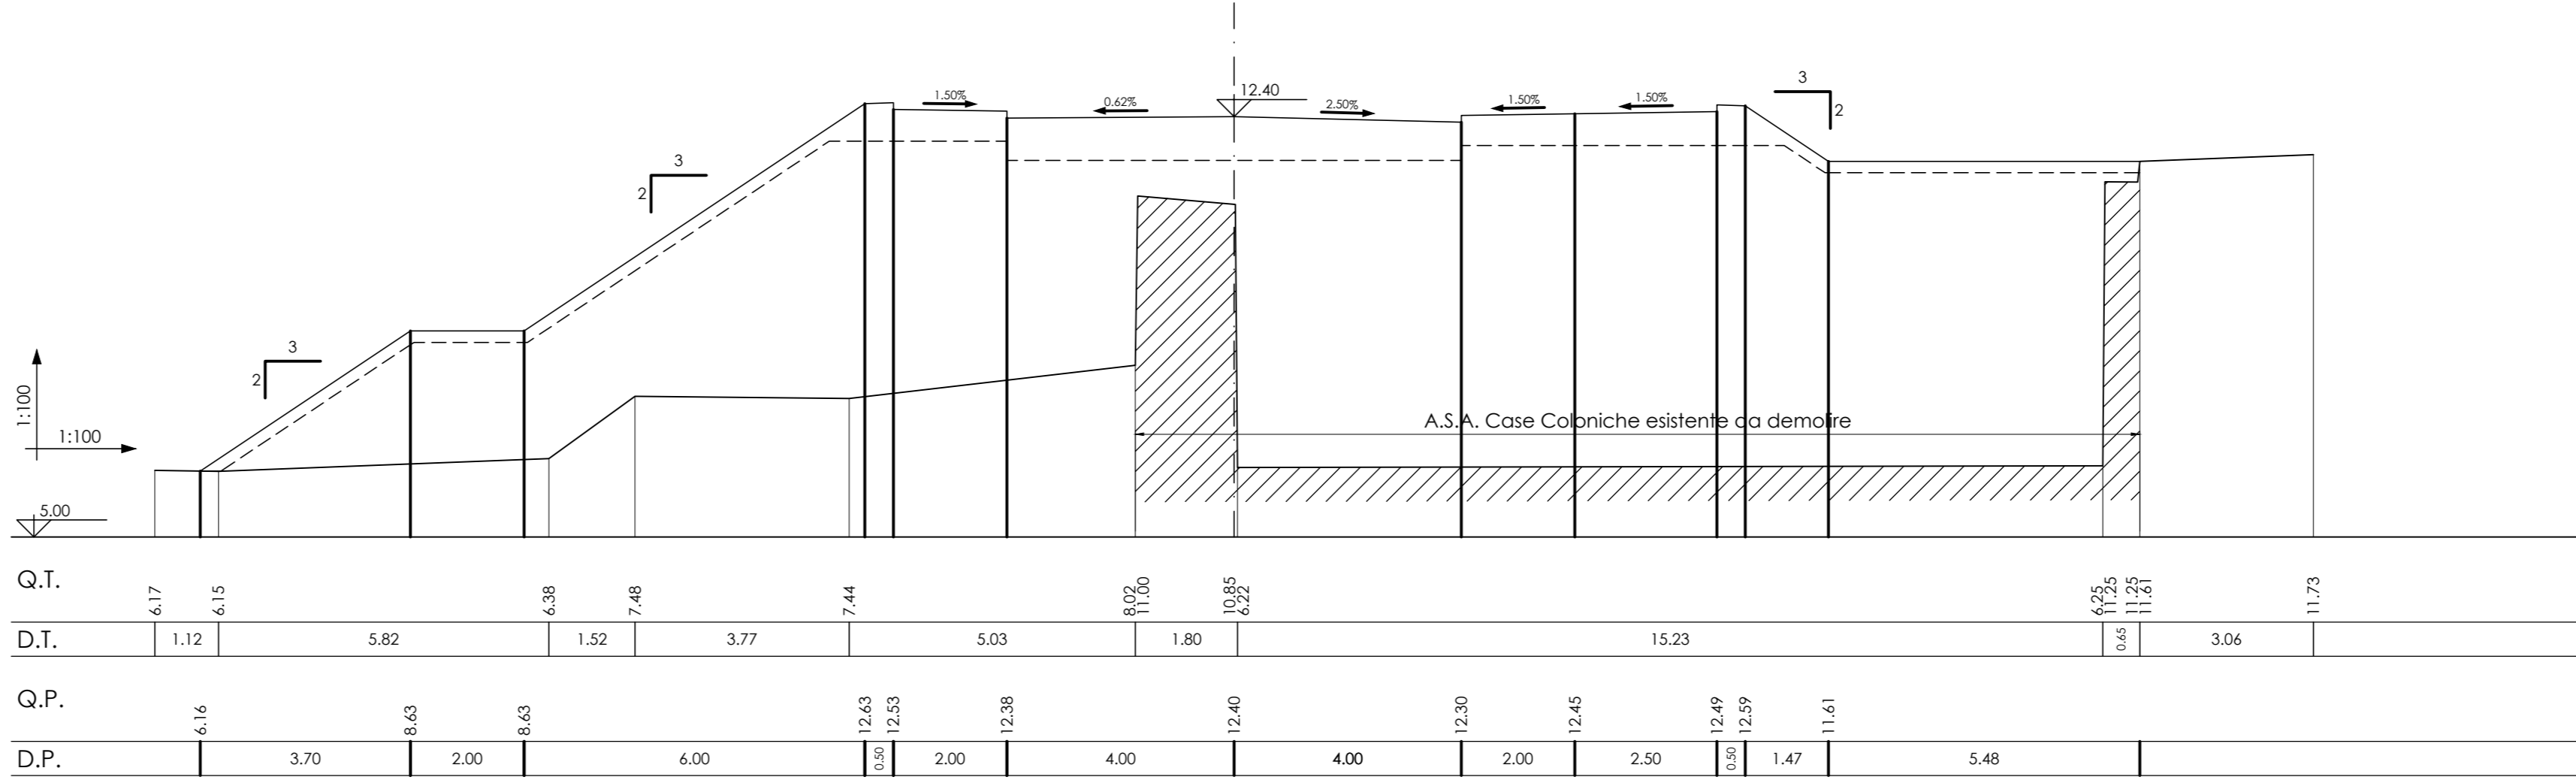

Asse 2.2
Sezione 13
Dist. parz. 7.20
Dist. prog. 188.21

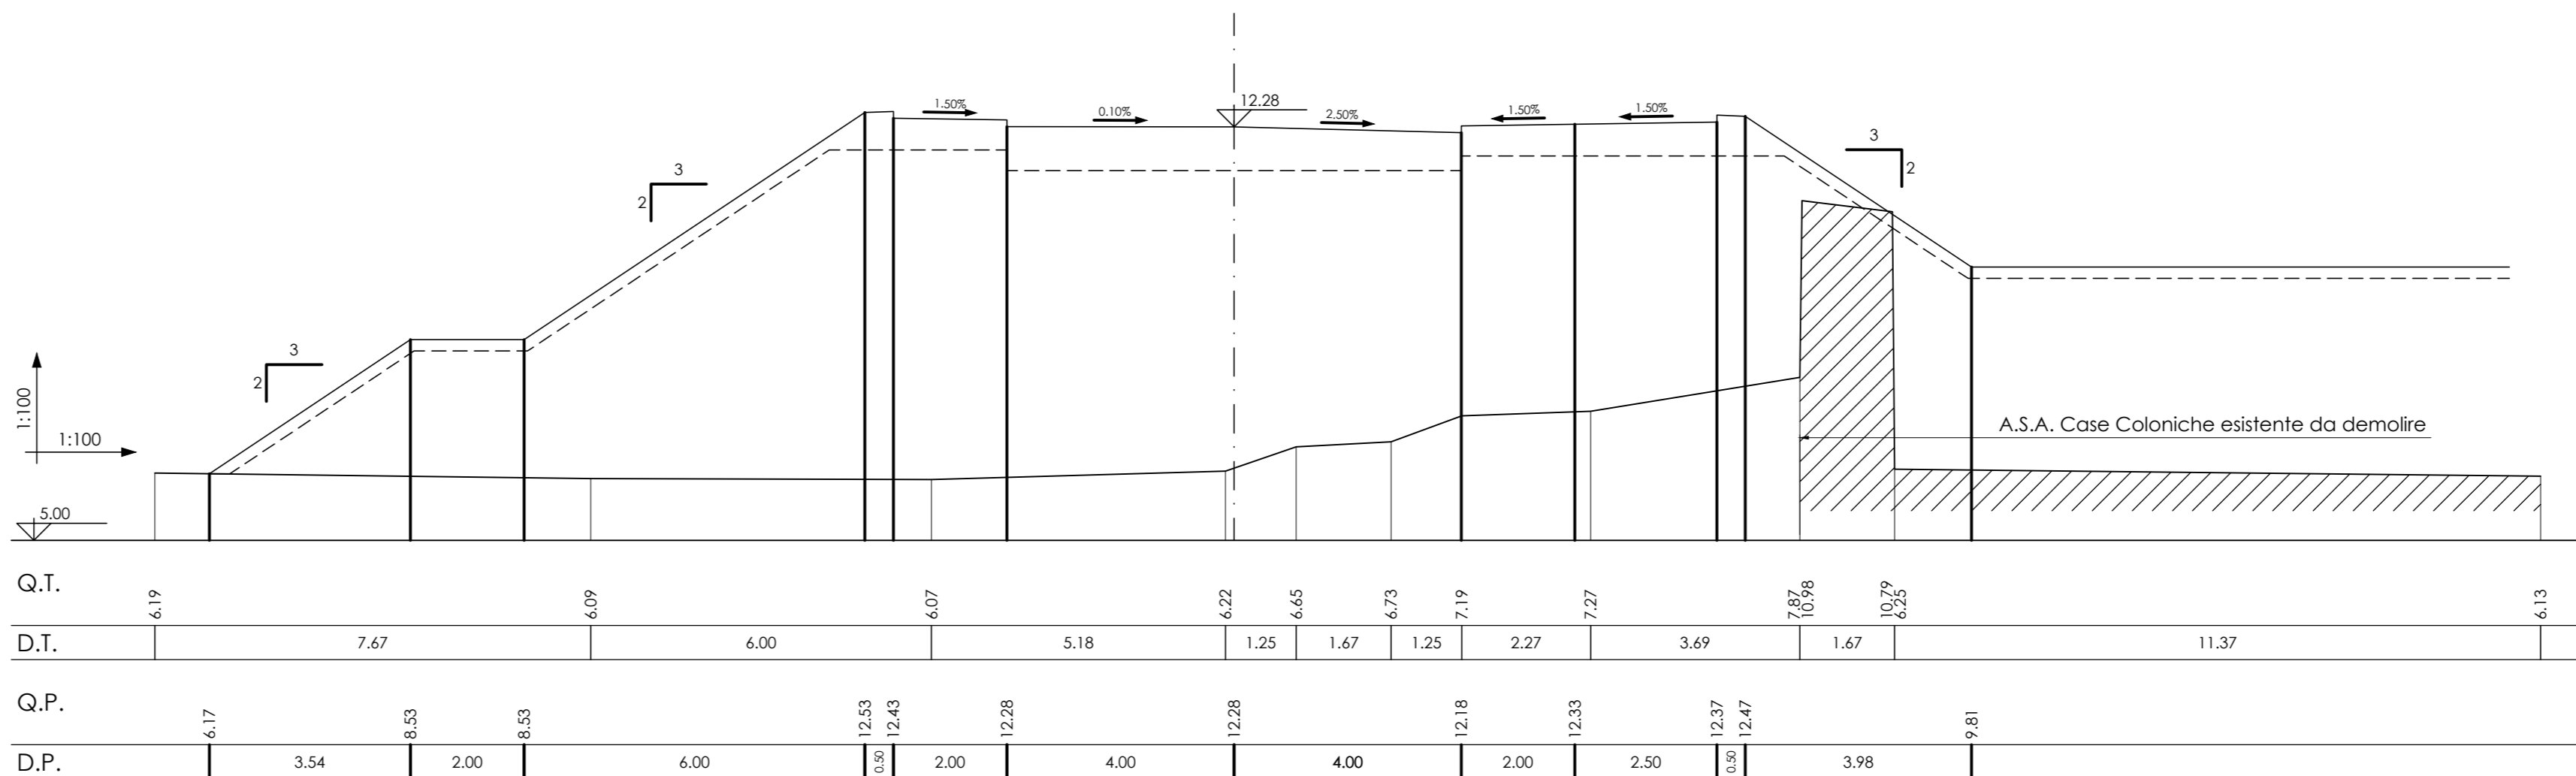

Asse 2.2
Sezione 14
Dist. parz. 17.75
Dist. prog. 205.97

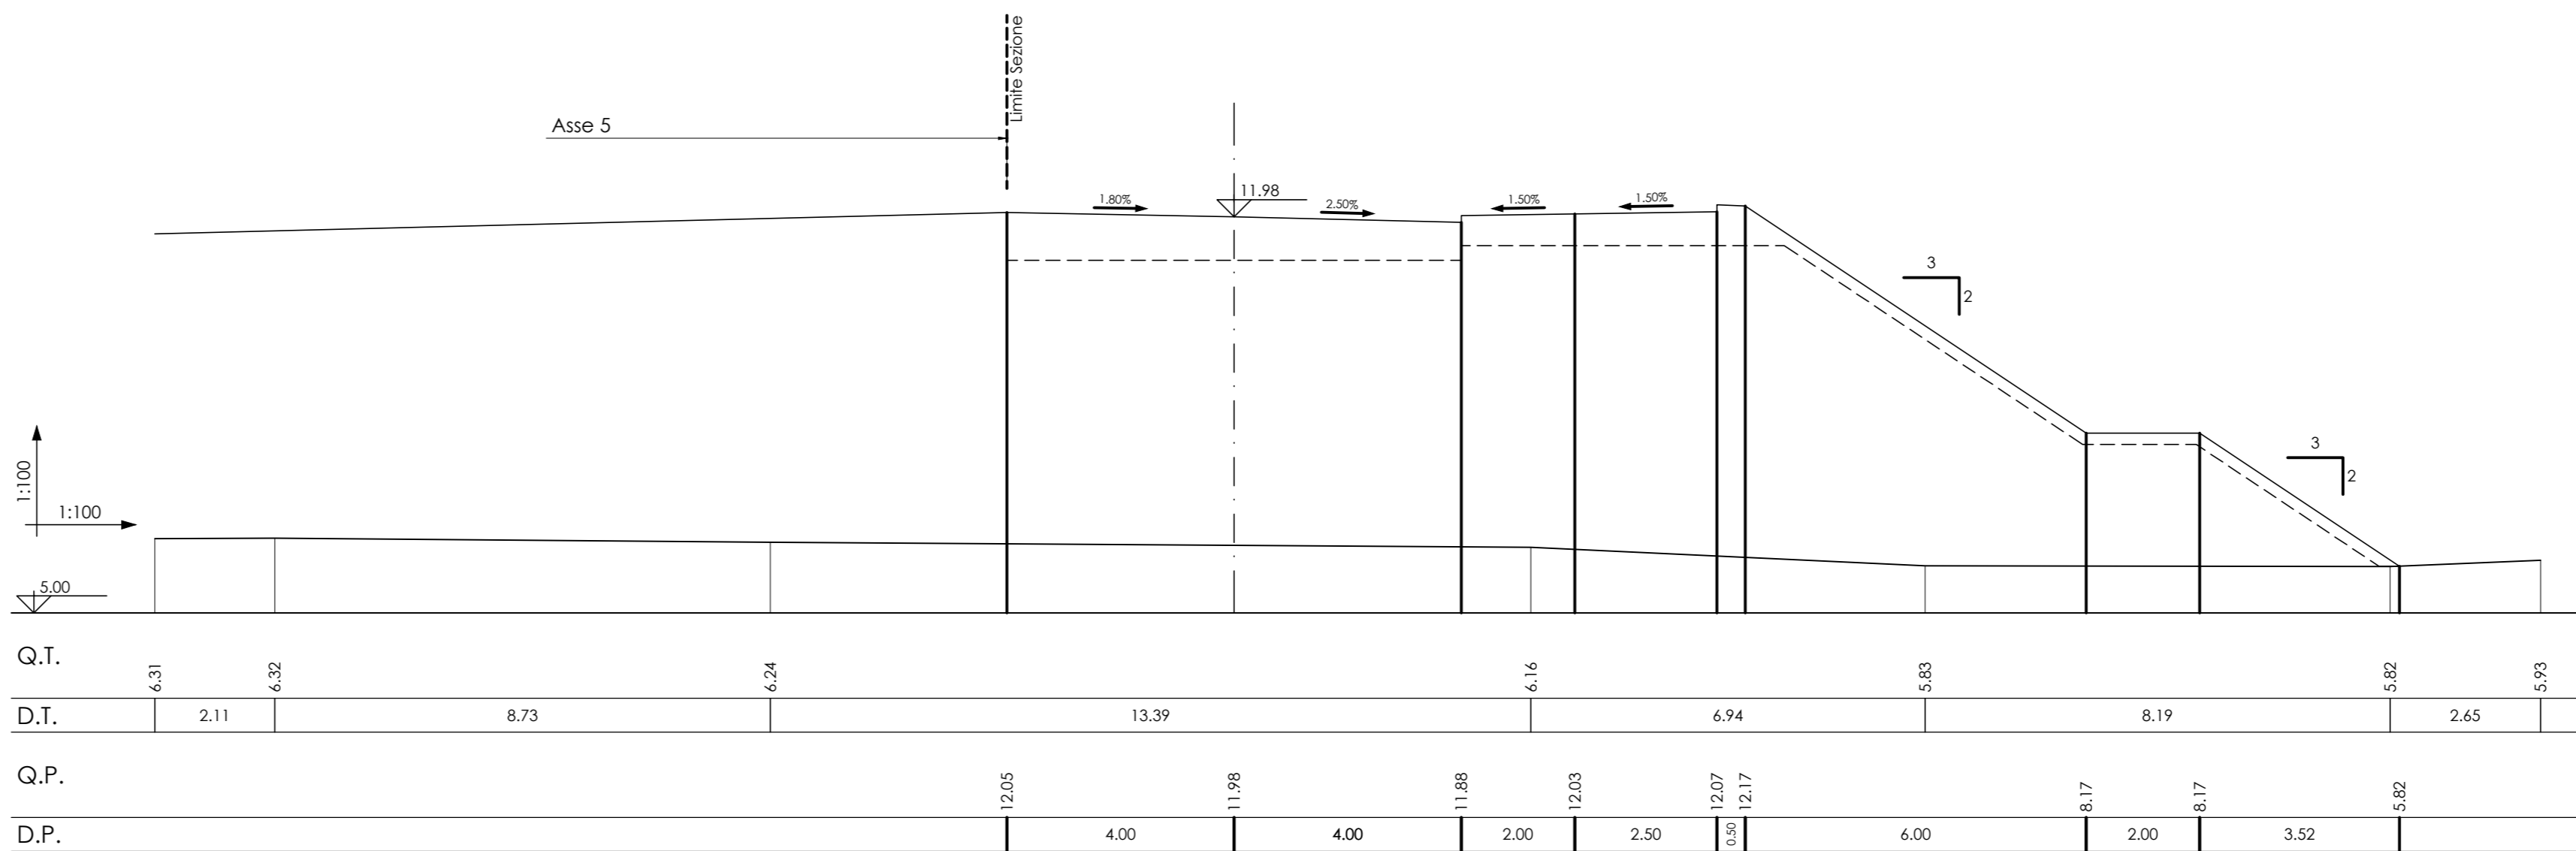

AREA DI RILEVANTE INTERESSE NAZIONALE DI BAGNOLI - COROGLIO (NA)

D.P.C.M. 15.10.2015
Interventi per la bonifica ambientale e rigenerazione urbana dell'area di Bagnoli - Coroglio

Infrastrutture, reti idriche, trasportistiche ed energetiche dell'area del Sito di Interesse Nazionale di Bagnoli - Coroglio



Presidenza del Consiglio dei Ministri
IL COMISSARIO STRAORDINARIO DEL GOVERNO
PER LA BONIFICA AMBIENTALE E RIGENERAZIONE URBANA
DELL'AREA DI RILEVANTE INTERESSE NAZIONALE
BAGNOLI - COROGLIO



STAZIONE APPALTANTE

INVITALIA S.p.A. - Spazio Albatros, in adempimento all'art. 33 del D.L. n. 133/2014, convertito con legge n. 164/2014, e del D.P.C.M. 15 ottobre 2015, in forza della professionalità ed esperienza del progettista nel settore di riferimento. Autorizzata e in Pagine Gialle Urbana per il Sito di Interesse Nazionale di Bagnoli-Coroglio

RESPONSABILE UNICO DEL PROCEDIMENTO: Ing. Daniela BERNINI

PROGETTO DI FATTIBILITA' TECNICA ED ECONOMICA

PROGETTAZIONE GEOTECNICA, STRUTTURALE E STRADALE Ing. Letizio SCIONESSA PROGETTAZIONE IDRAULICA Ing. Claudio DONNALCIA PROGETTAZIONE ENERGETICA E TELECOMUNICAZIONI Ing. Claudio DONNALCIA	RELAZIONE GEOLOGICA Geol. Carlo VIGNANO GIULIO PROGETTAZIONE DELLA SICUREZZA Ing. Michele PIZZI COMPUTI E STIME Geom. Giancarlo DI MARTINO	GRUPPO DI LAVORO INTERNO Collaboratori: Geom. Giancarlo DI MARTINO Ing. Davide CRESPI Ing. Antonio MAFREI Ing. Massimo TERRACCIANO Ing. Massimo ZANGI
--	--	--

RAGGRUPPAMENTO TEMPORANEO DI PROFESSIONISTI

MANDATARIA VIA INGEGNERIA Srf Via Roma, 599 00186 Roma (RM)	COORDINAMENTO DELLA PROGETTAZIONE Ing. Simone DI GIROLAMO PROGETTAZIONE OPERE STRUTTURALI Ing. Massimo LANZONI PROGETTAZIONE OPERE IMPIANTISTICHE SPECIALI Ing. Paolo VIGNARELLI PROGETTAZIONE OPERE IMPIANTISTICHE ELETTRICHE Ing. Giuseppe RUJANO PROGETTAZIONE OPERE DI VIABILITA' ORDINARIA Ing. Giuseppe RUJANO PROGETTAZIONE OPERE IDRAULICHE A RETE Ing. Paolo VIGNARELLI PROGETTAZIONE OPERE A MARE E IMPIANTO TAF 1 Ing. Roberto CHEFFI	COORDINAMENTO SCELTEZZA Ing. Roberto CHEFFI RELAZIONE GEOLOGICA Geol. Massimo LANZONI RELAZIONE ARCHEOLOGICA Arch. Lello DI SIANO RELAZIONE ACUSTICA Ing. Tullio BIANCO GIUNTA PROFESSIONISTA Ing. Veronica MARZITI Ing. Andrea SCORCIANO Ing. Simona CERREO DIREZIONE Geom. Giancarlo DI MARTINO Geom. Paolo CORNIELLI Ing. Simona CERREO COMPUTI E STIME Geom. Luigi MARTINELLI
---	--	---

Funzione Servizi di Ingegneria

Dirazione Area Tecnica
Oggetti civili:
Arch. Giulia LEONI

PROGETTO DEFINITIVO

Elaborato	INFRASTRUTTURE TRASPORTI VIABILITA' Sezioni trasversali Asse 2.2 da sez. 9 a sez. 14	DATA GIU. 2023	NOME LM	FIRMA
REDAZIONE		VERIFICATO	GIU. 2023	GR
APPROVATO		DATA	GIU. 2023	CODICE ELABORATO
REVISIONE	0	DATA	GIU. 2023	AGGIORNAMENTI
				SCALA 1 : 100
				CODICE FILE

IT-SZ.06.06.10.02