




Asse 2.2  
Sezione 24  
Dist. parz. 11.11  
Dist. prog. 303.35

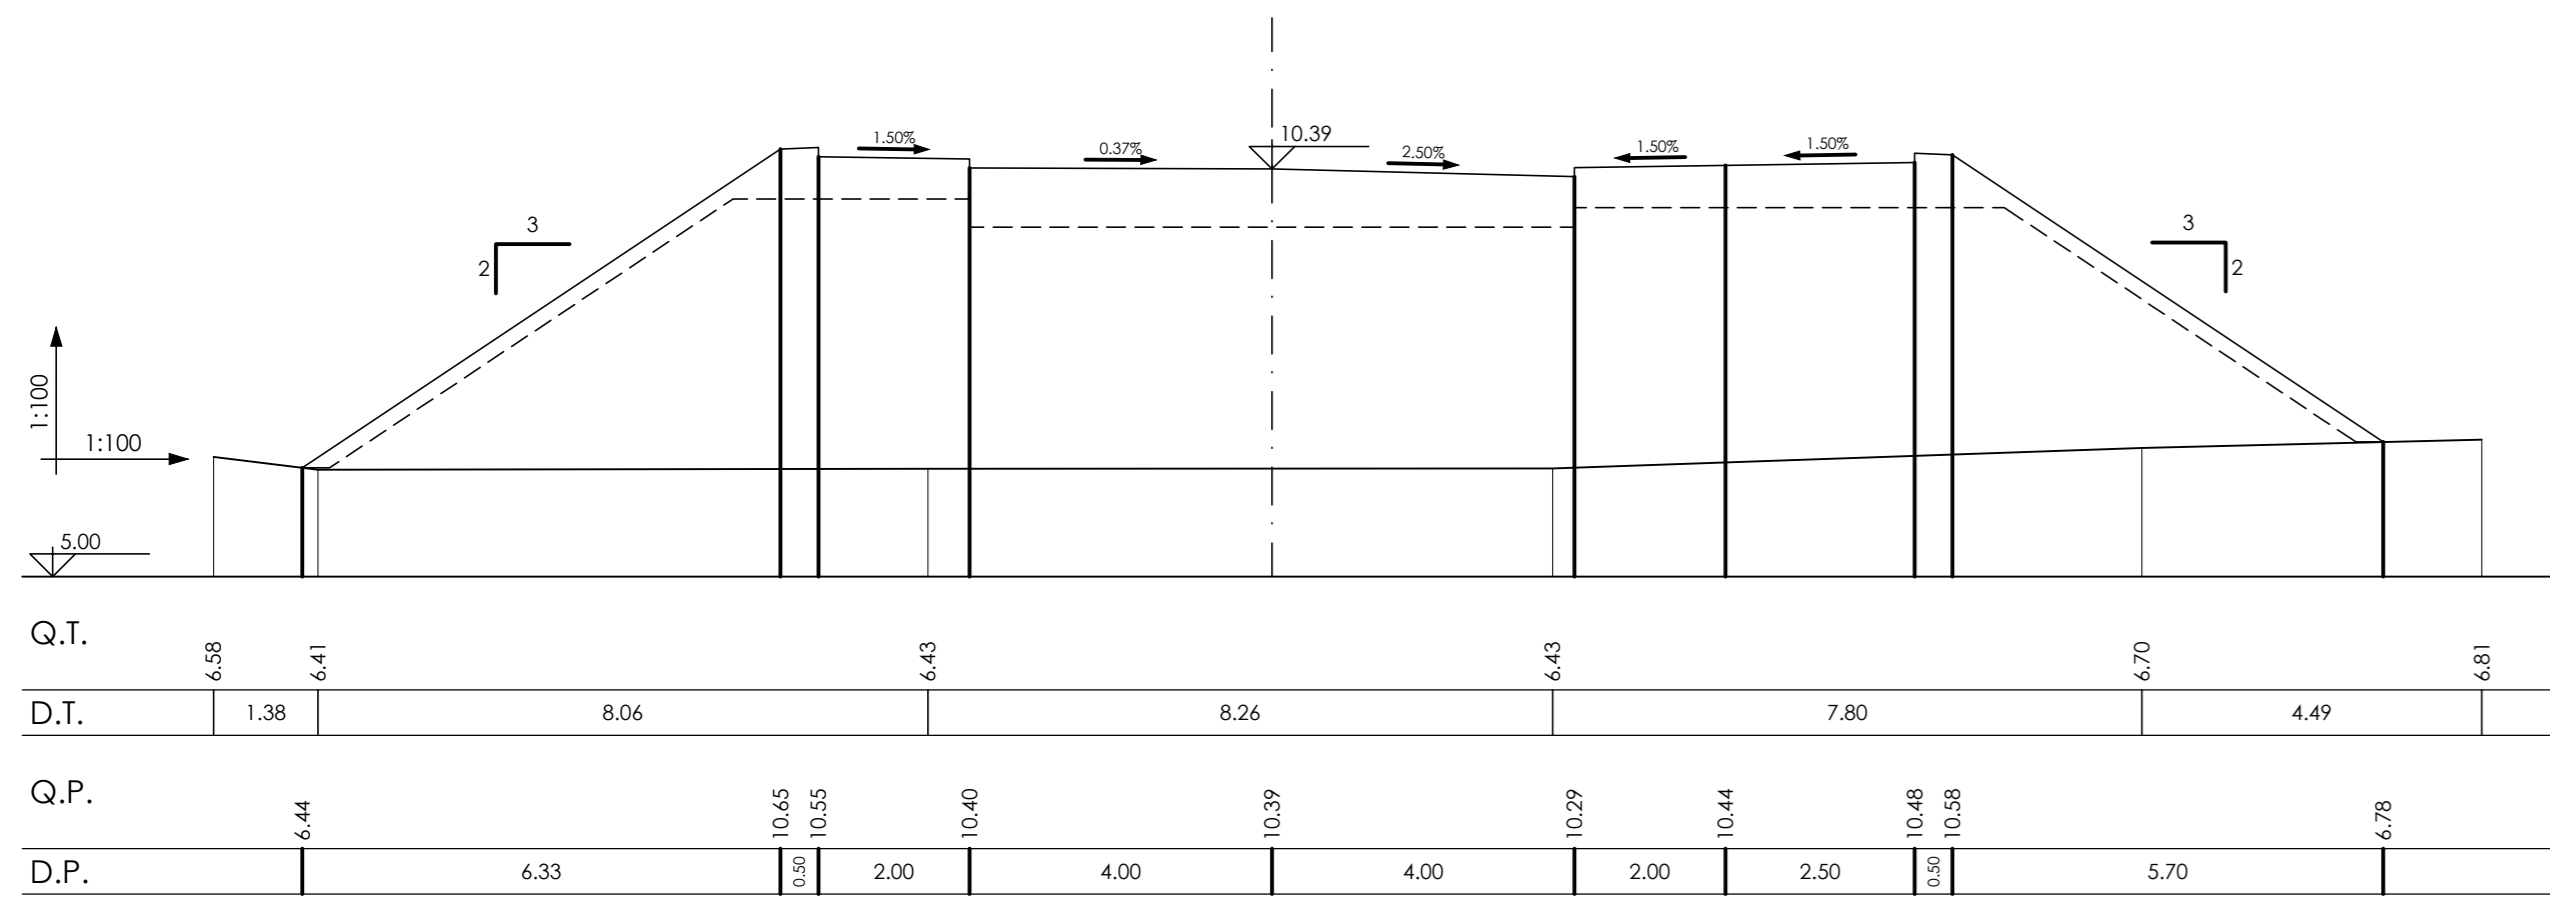


Asse 2.2  
Sezione 27  
Dist. parz. 21.22  
Dist. prog. 353.31

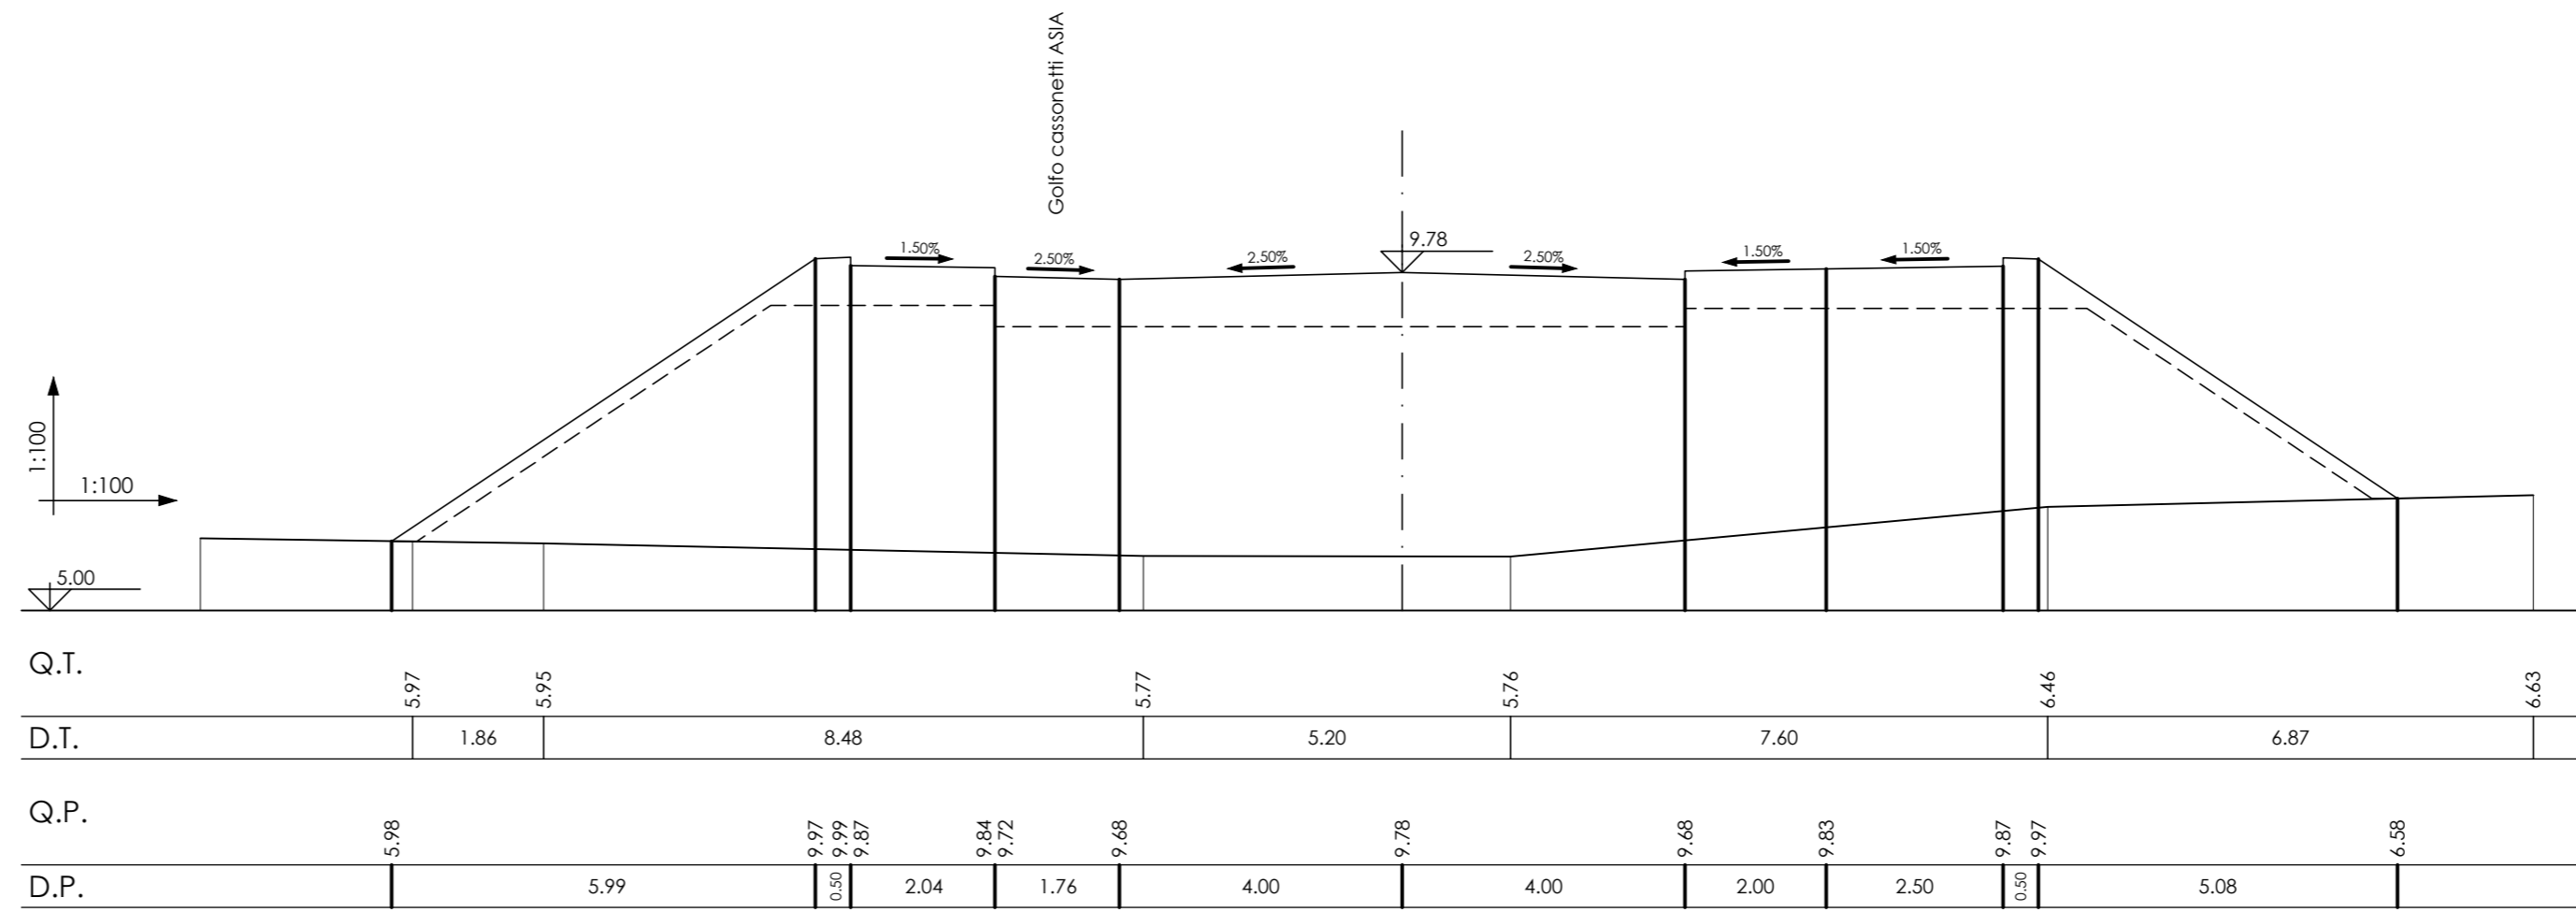


Asse 2.2  
Sezione 25  
Dist. parz. 18.39  
Dist. prog. 321.74

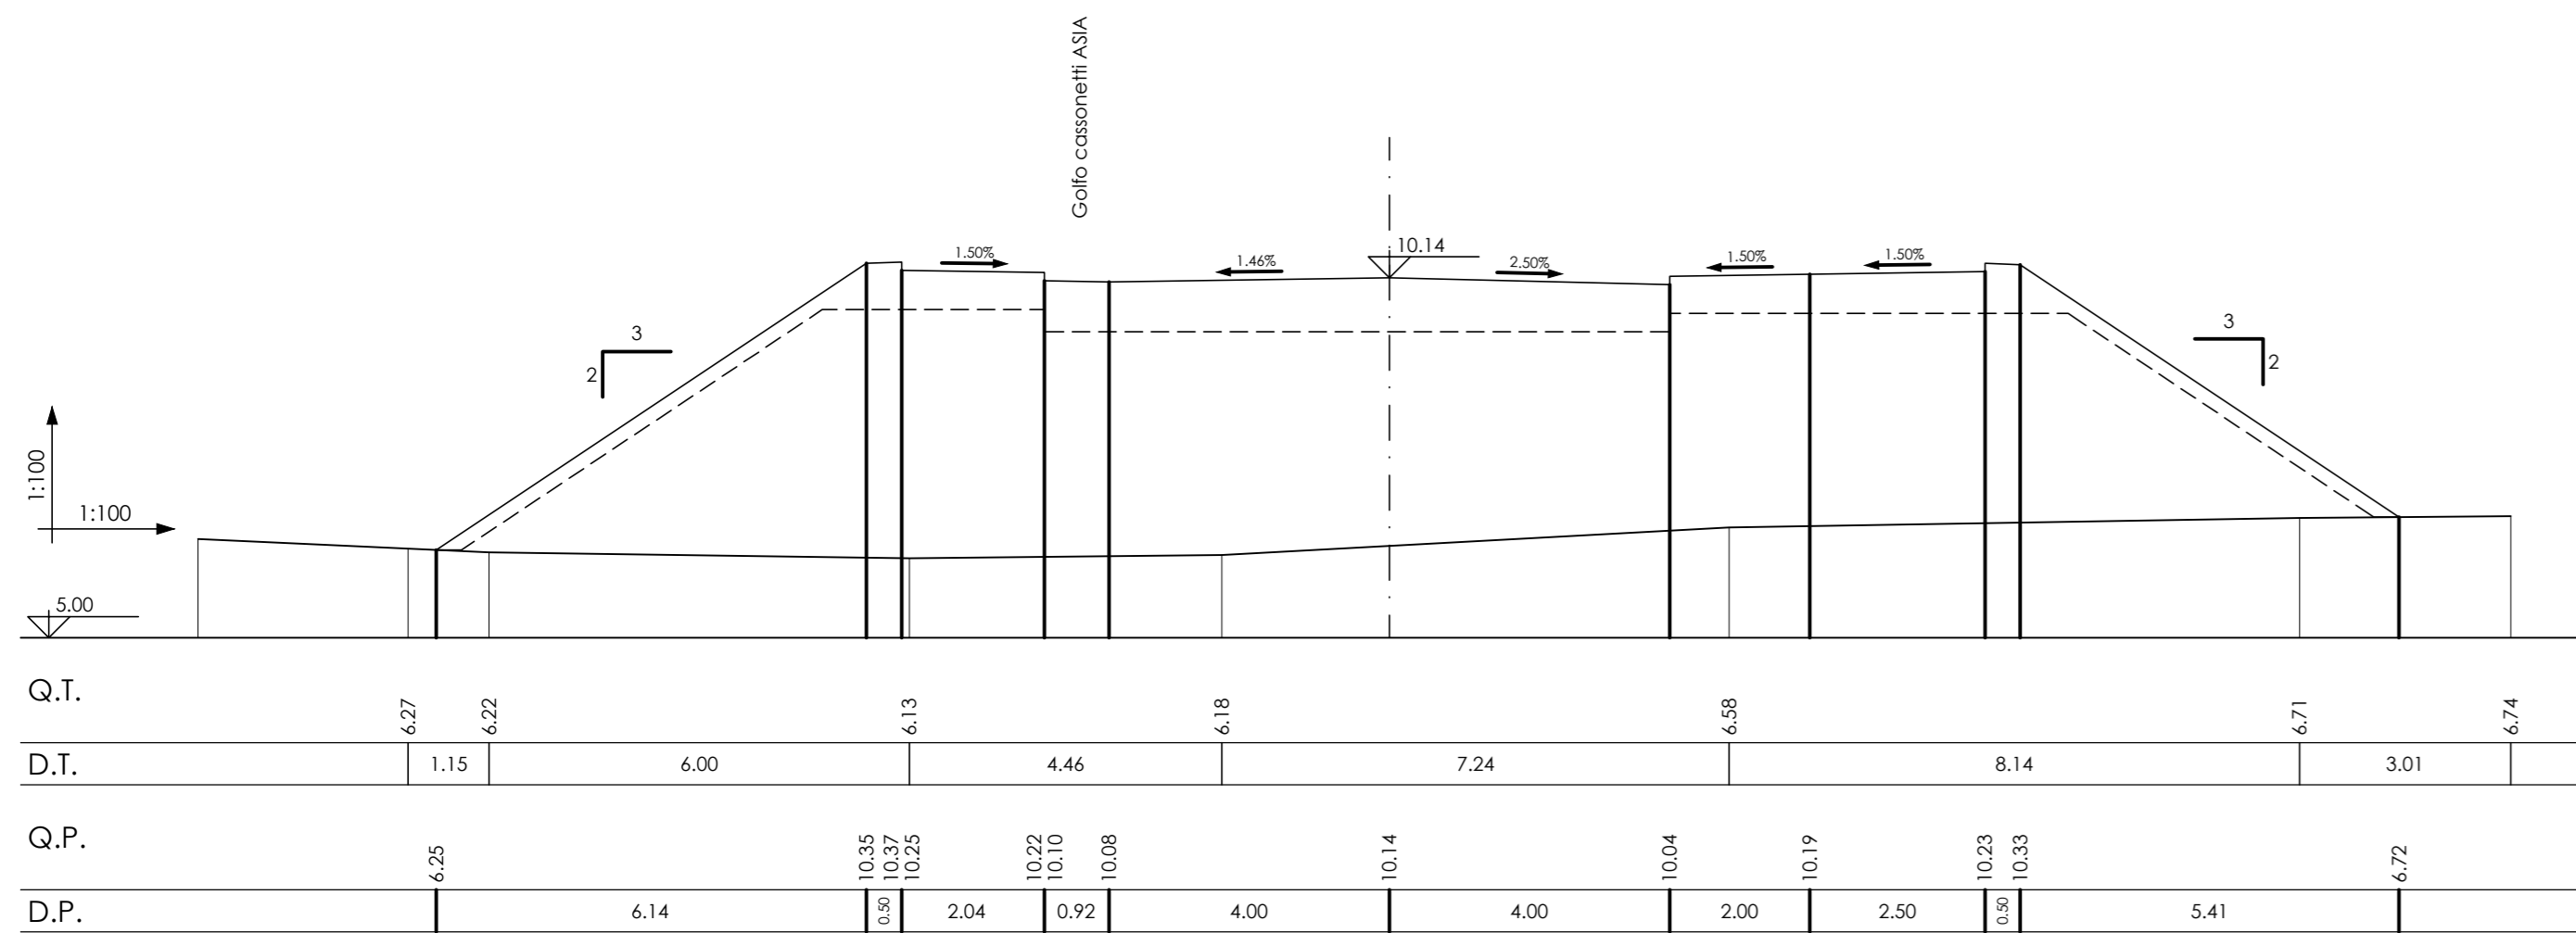


Asse 2.2  
Sezione 28  
Dist. parz. 16.14  
Dist. prog. 369.45

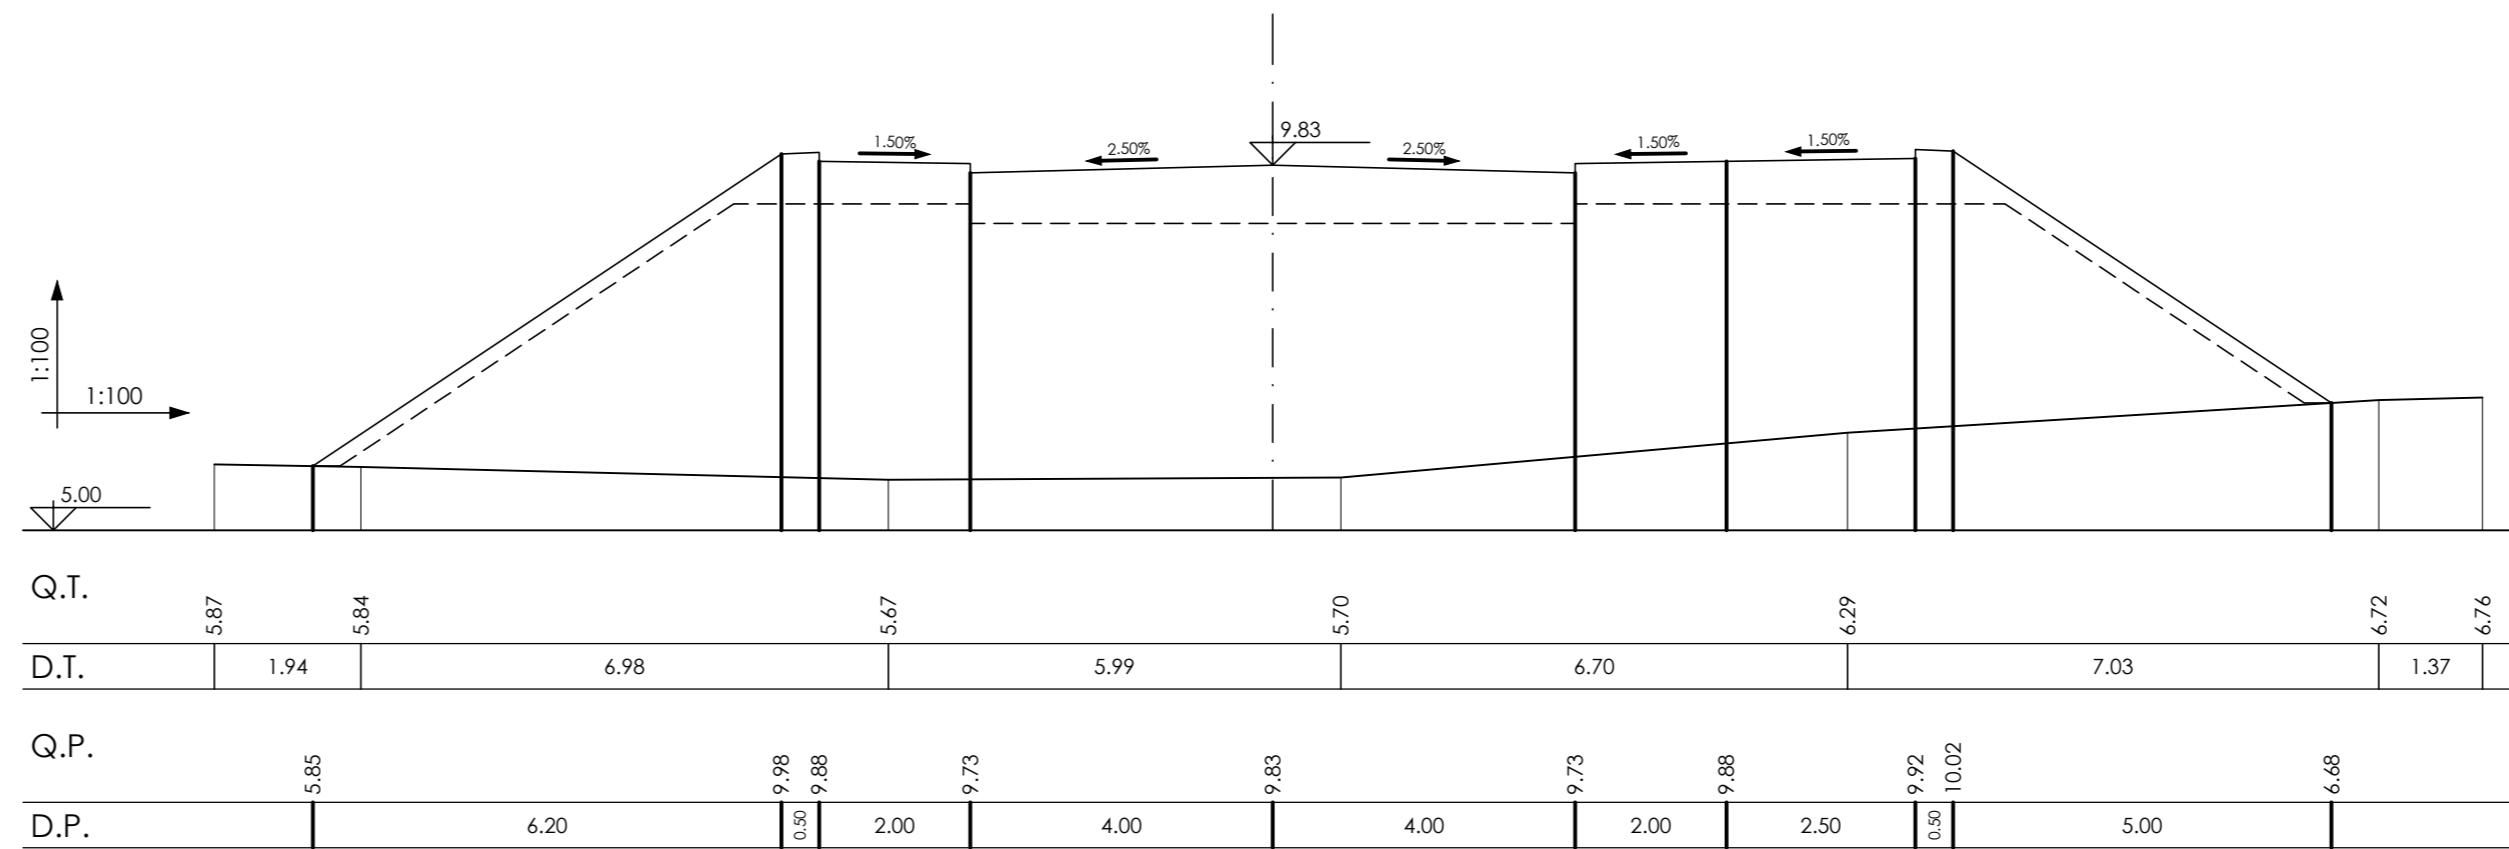

Asse 2.2  
Sezione 26  
Dist. parz. 10.36  
Dist. prog. 332.09

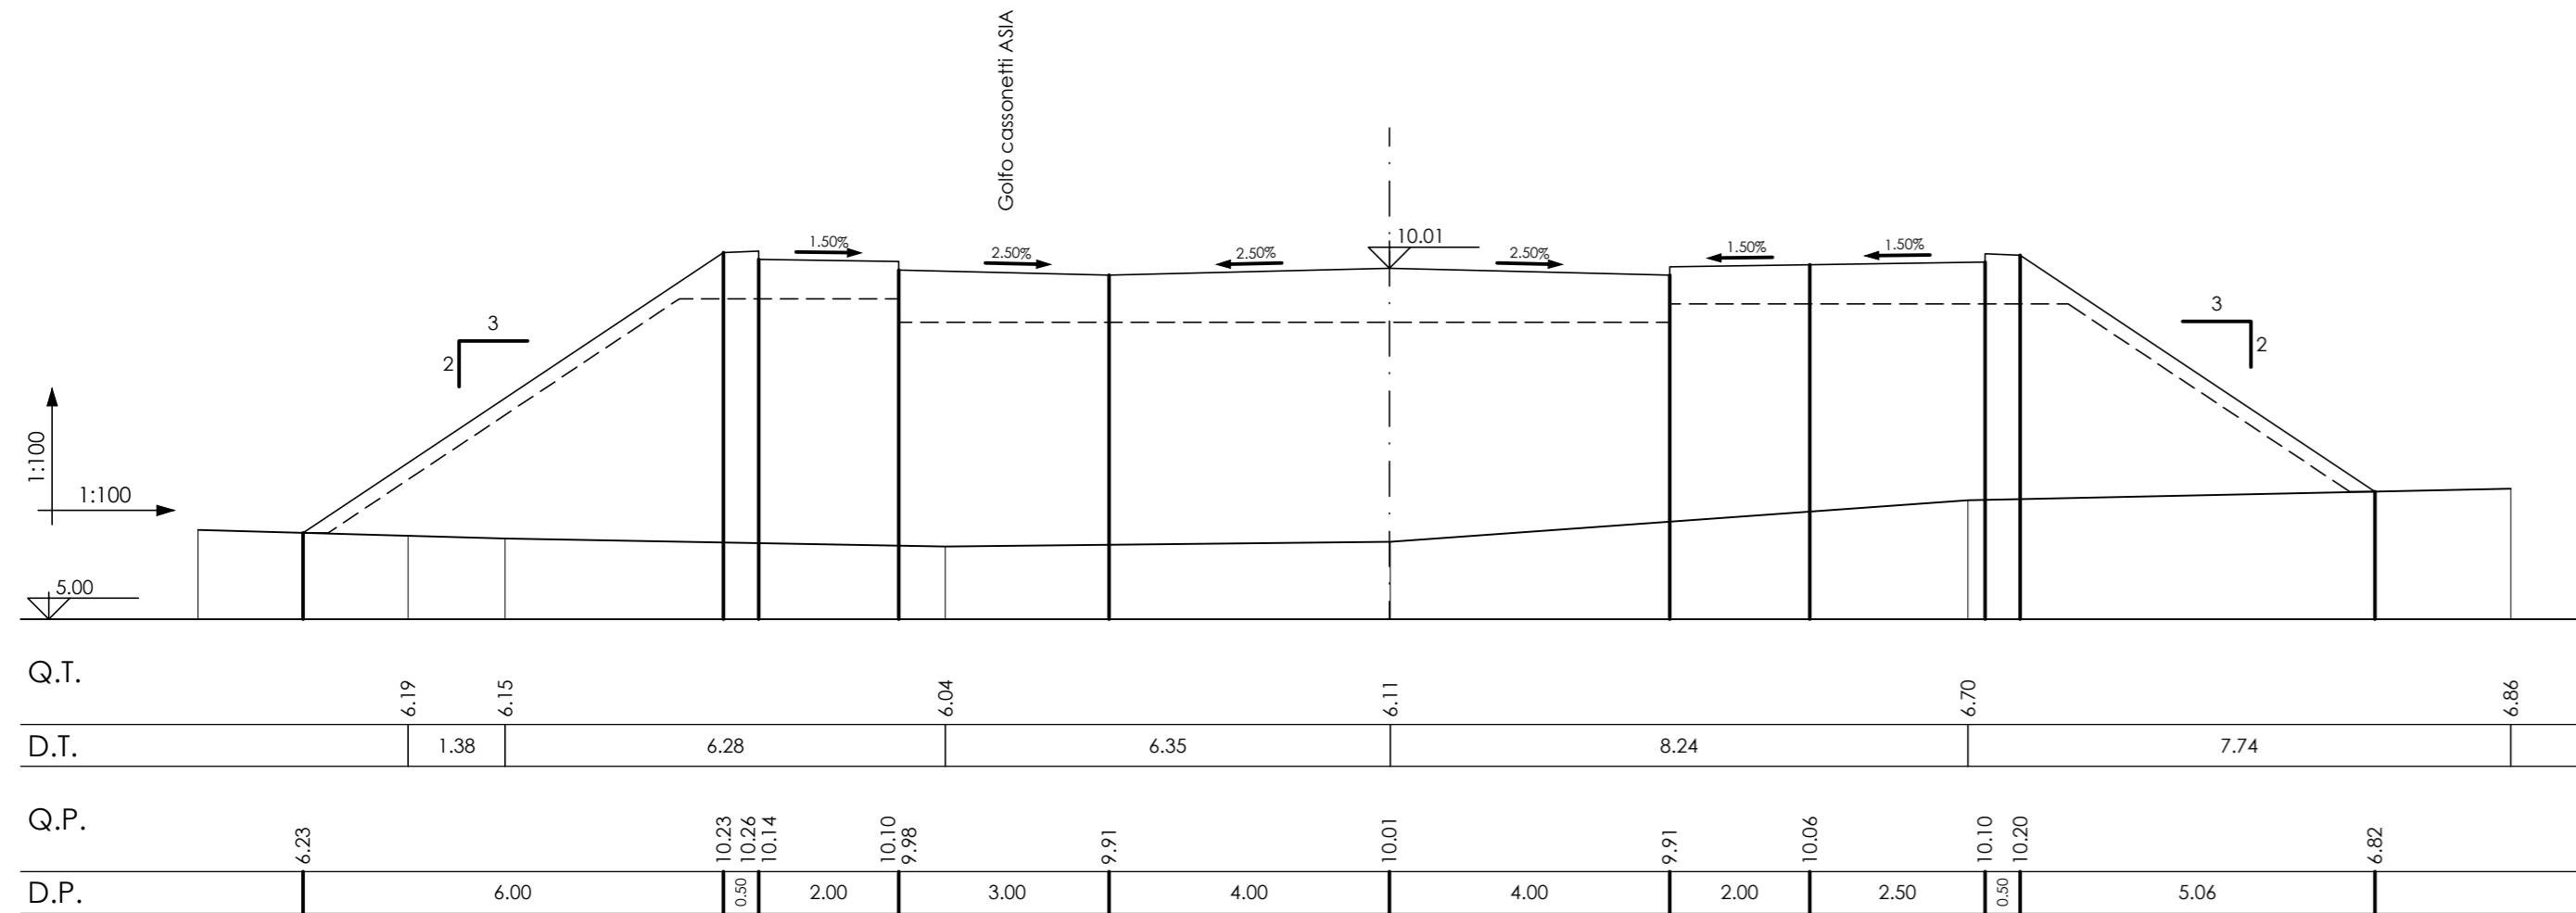

Asse 2.2  
Sezione 29  
Dist. parz. 25.90  
Dist. prog. 395.35

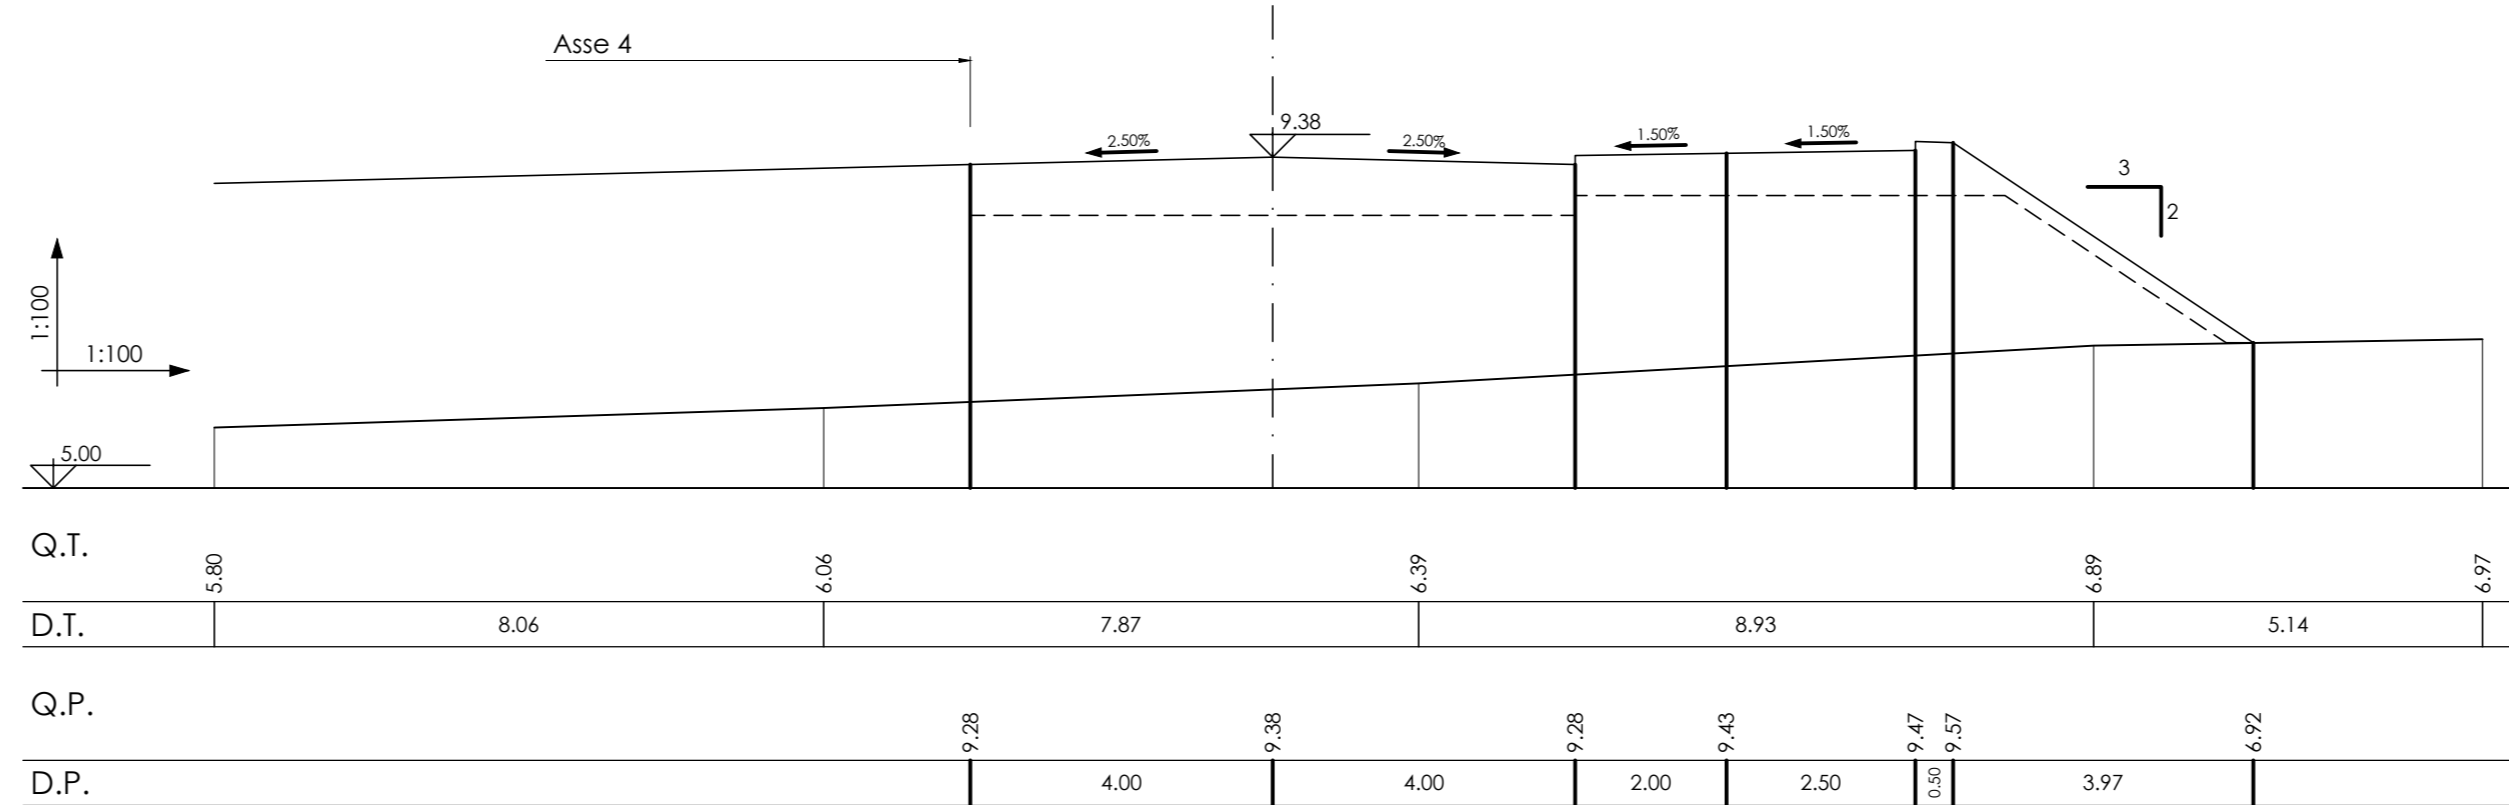

### AREA DI RILEVANTE INTERESSE NAZIONALE DI BAGNOLI - COROGLIO (NA)

D.P.C.M. 15.10.2015  
Interventi per la bonifica ambientale e rigenerazione urbana dell'area di Bagnoli - Coroglio

Infrastrutture, reti idriche, trasportistiche ed energetiche dell'area del  
Sito di Interesse Nazionale di Bagnoli - Coroglio

Presidenza del Consiglio dei Ministri  
IL COMISSARIO STRAORDINARIO DEL GOVERNO  
PER LA BONIFICA AMBIENTALE E RIGENERAZIONE URBANA  
DELL'AREA DI RILEVANTE INTERESSE NAZIONALE  
BAGNOLI - COROGLIO

**STAZIONE APPALTANTE**

INVITALIA S.p.A. - Spazio Albatros, in adempimento all'art. 33 del D.L. n. 152/2014, convertito con legge n. 164/2014, e del D.P.C.M. 15 ottobre 2015, ai fini della professionalità ed esperienza del personale del Programma di Investimenti Autorizzati e la Programmazione Urbana per il Sito di Relevante Interesse Nazionale di Bagnoli-Coroglio

**RESPONSABILE UNICO DEL PROCEDIMENTO:** Ing. Daniela BERNINI

PROGETTO DI FATTIBILITA' TECNICA ED ECONOMICA			
PROGETTAZIONE GEOTECNICA, STRUTTURALE E STRADALE	RELAZIONE GEOLOGICA	GRUPPO DI LAVORO INTERNO	Supporto operativo
Ing. Letizia SCIONESSA	Giulio Casoli, Vittorio GIULIO		Ing. Vito CHIRIACO
PROGETTAZIONE IDRAULICA	PROGETTAZIONE DELLA SICUREZZA	Collaboratori:	Arch. Alessio FINOZZI
Ing. Michela PIZZI	Ing. Claudio DONNALICOLA	Geom. Giovanni DI MARTINO	Ing. Federico TRATTANI GUARA
		Geom. Alessandro TADDEI	Ing. Leonardo GIULIACO
		Ing. Danilo GRECO	
		ING. ENRICO FERRACCIANO	
PROGETTAZIONE ENERGETICA E TELECOMUNICAZIONI	COMPUTI E STIME		SUPPORTO TECNICO-SCIENTIFICO
Ing. Claudio DONNALICOLA	Geom. Giovanni DI MARTINO	Ing. Antonio MAFFIO	Prof. Dr. Alessandro PACALITI
		Ing. Angelo FERRACCIANO	Ing. Domenico GERARDINO
		Ing. Massimiliano ZANZI	Ing. Cristina FASIONI

**MANDATARIA**

VIA INGENCERIA S.r.l.  
Via Ramen, 109  
00186 Roma (RM)

**MANDANTI**

QUANTICA INGEGNERIA S.r.l.  
Piazzale San Giuseppe 23  
00133 Napoli (NA)

W.E.E. s.r.l.  
Piazzale San Giuseppe 23  
00133 Napoli (NA)

AMBITENTE SPA  
Via S. Tommaso, 3/5  
00133 Napoli (NA)

HYSSOTTOR  
Via S. Tommaso, 3/5  
00133 Napoli (NA)

ALPHATECH  
P.le. Giuseppe Sabino  
Via Roma n. 5/Ch. 53  
80132 Napoli (NA)

**COORDINAMENTO DELLA PROGETTAZIONE**

Ing. Simone DI GIROLAMO

**PROGETTAZIONE OPERE STRUTTURALI**

Geom. Massimo LANZANI

**PROGETTAZIONE OPERE STRUTTURALI SPECIALI**

Ing. Giuseppe RUFINO

**PROGETTAZIONE OPERE IMPIANTISTICHE ELETTRICHE**

Ing. Paolo VENTURELLI

**PROGETTAZIONE OPERE DI VIABILITA' ORDINARIA**

Ing. Giuseppe FINOZZI

**PROGETTAZIONE OPERE DI VIABILITA' EXTRAORDINARIA**

Ing. Giovanni MAZZUOLI

**PROGETTAZIONE OPERE IDRAULICHE A RETE**

Ing. Roberto CHEFFI

**PROGETTAZIONE OPERE A MARE E IMPIANTO TAF I**

Ing. Roberto CHEFFI

**COORDINAMENTO SEMPLIFICAZIONE**

Ing. Vito CHIRIACO

Ing. Massimo FORTANA

**RELAZIONE GEOLOGICA**

Geom. Massimo LANZANI

**RELAZIONE ARCHEOLOGICA**

Arch. Vito DI FRANCO

**RELAZIONE ACUSTICA**

Ing. Tiberio BRIZZOLO

**GIUVINE PROFESSIONISTA**

Ing. Veronica MARIOTTI

Ing. Andrea SPERDUTO

Ing. Roberto VIGORITO

Ing. Serena CHIRIACO

**DISEGNATORI**

Geom. Emanuela DONATELLO

Geom. Paolo CORRADI

Ing. Silvia MARTELLO

Geom. Luigi MARTELLO

**COMPUTI E STIME**

Geom. Luigi MARTELLO

**PROGETTO DEFINITIVO**

Elaborato	DATA	NOME	FIRMA
<b>INFRASTRUTTURE TRASPORTI 'VIABILITA' Sezioni trasversali Asse 2.2 da sez. 24 a sez. 29</b>	REDATTO	GM 2023	LM
	VERIFICATO	GM 2023	GR
	APPROVATO		
	DATA	GM, 2023	CODICE ELABORATO
REVISIONE	DATA	AGGIORNAMENTI	SCALA
0	GM, 2023	Emissione	1 : 100
			CODICE FILE

IT-SZ.06.06.10.04