




Asse 2.2
Sezione 30
Dist. parz. 14.84
Dist. prog. 410.19

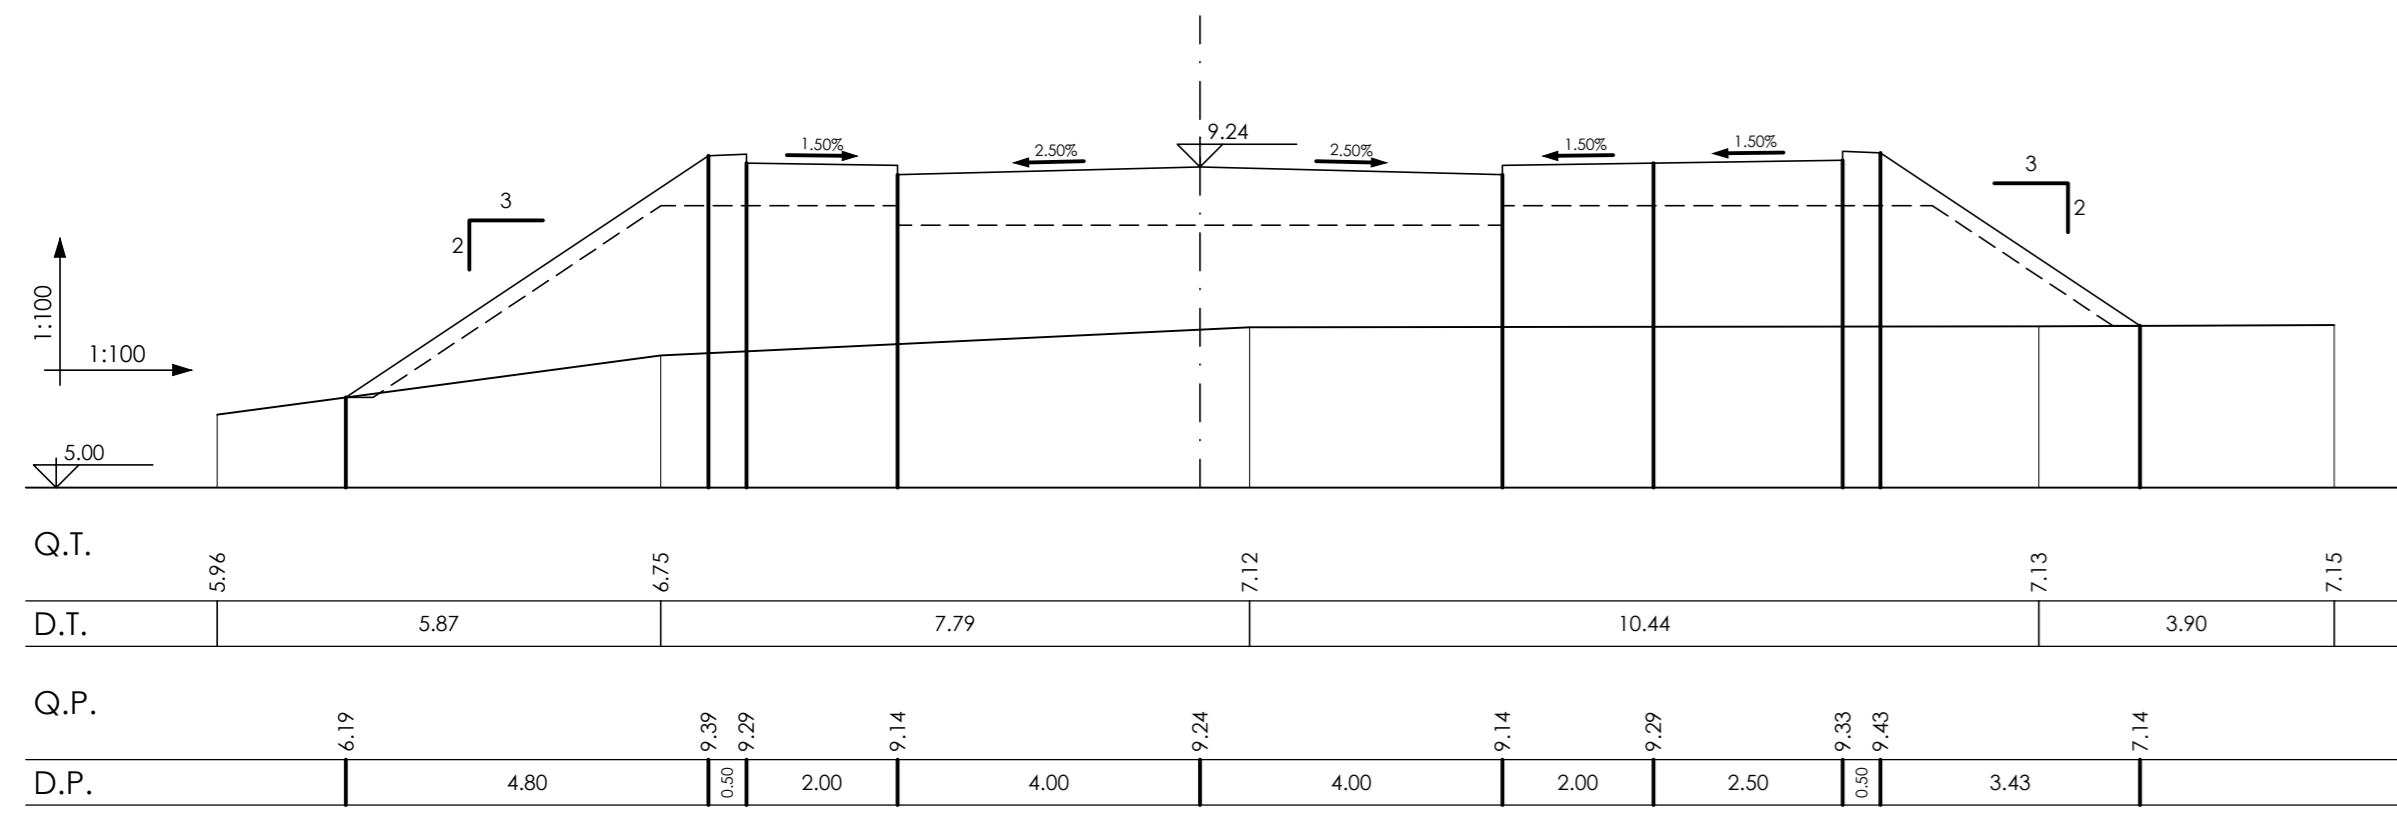


Asse 2.2
Sezione 33
Dist. parz. 15.43
Dist. prog. 464.68

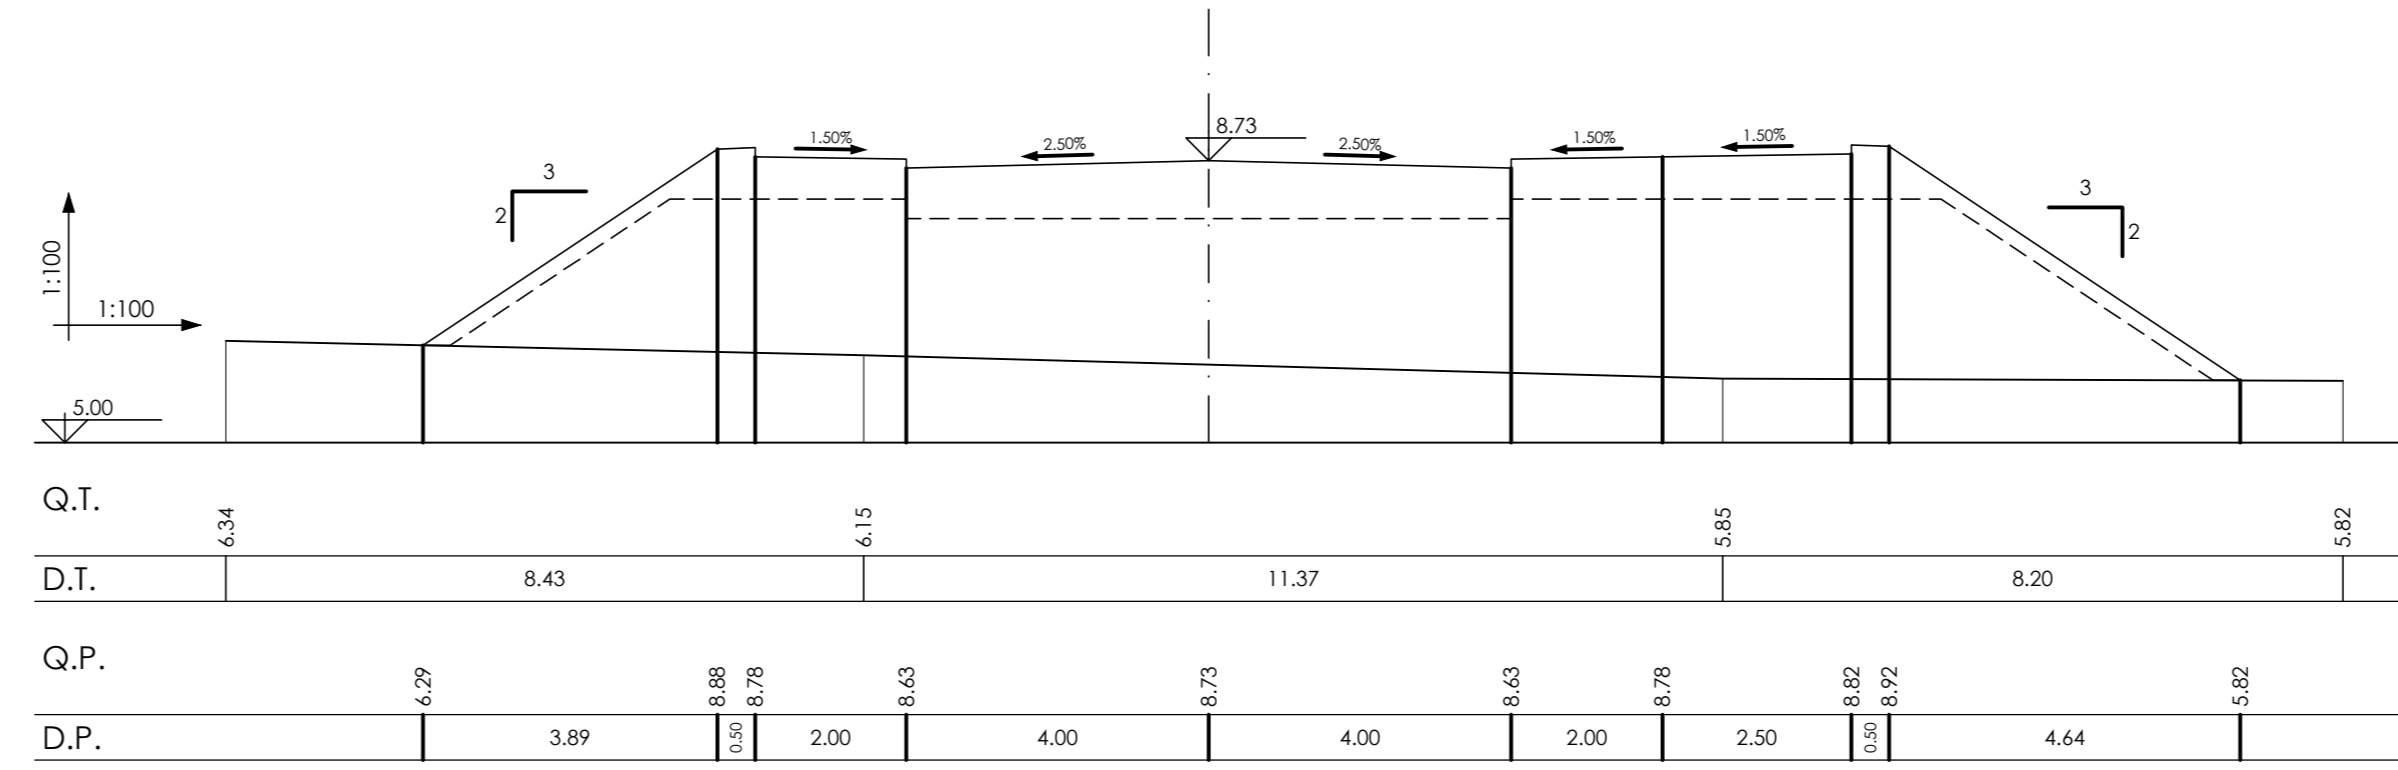


Asse 2.2
Sezione 31
Dist. parz. 10.55
Dist. prog. 424.74

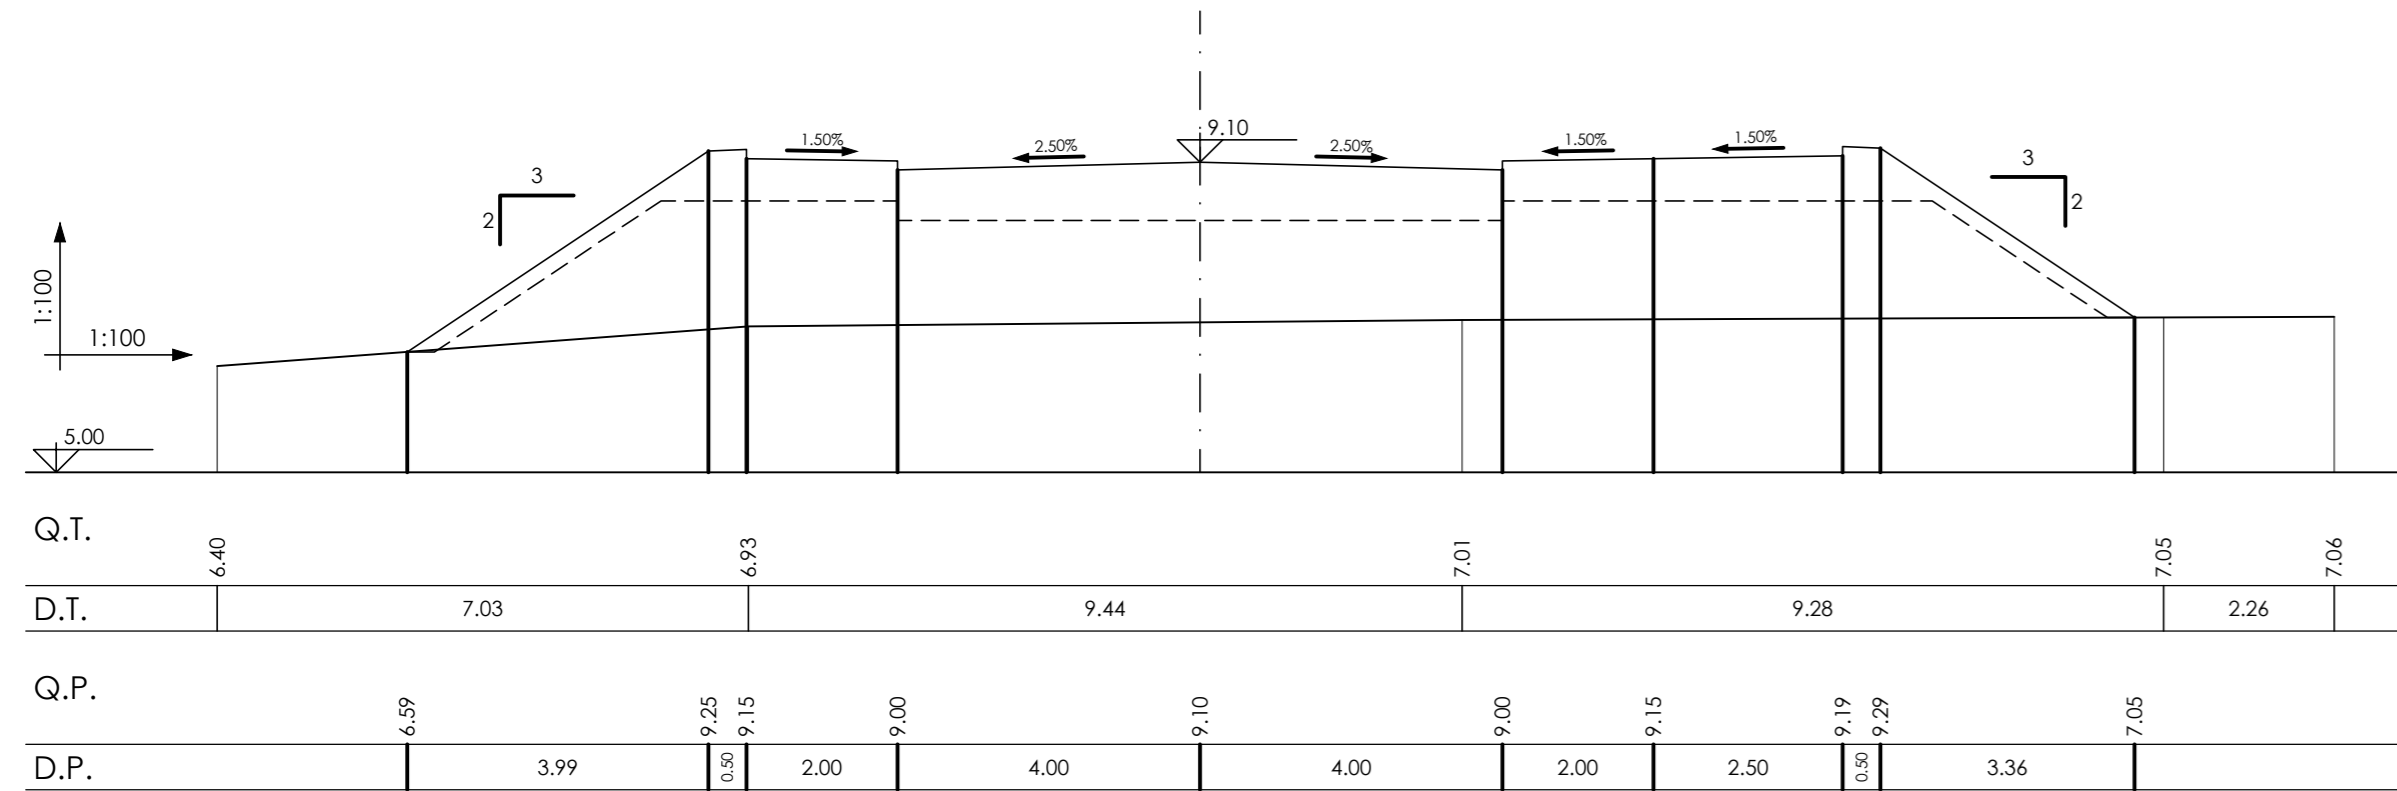


Asse 2.2
Sezione 34
Dist. parz. 13.66
Dist. prog. 478.35

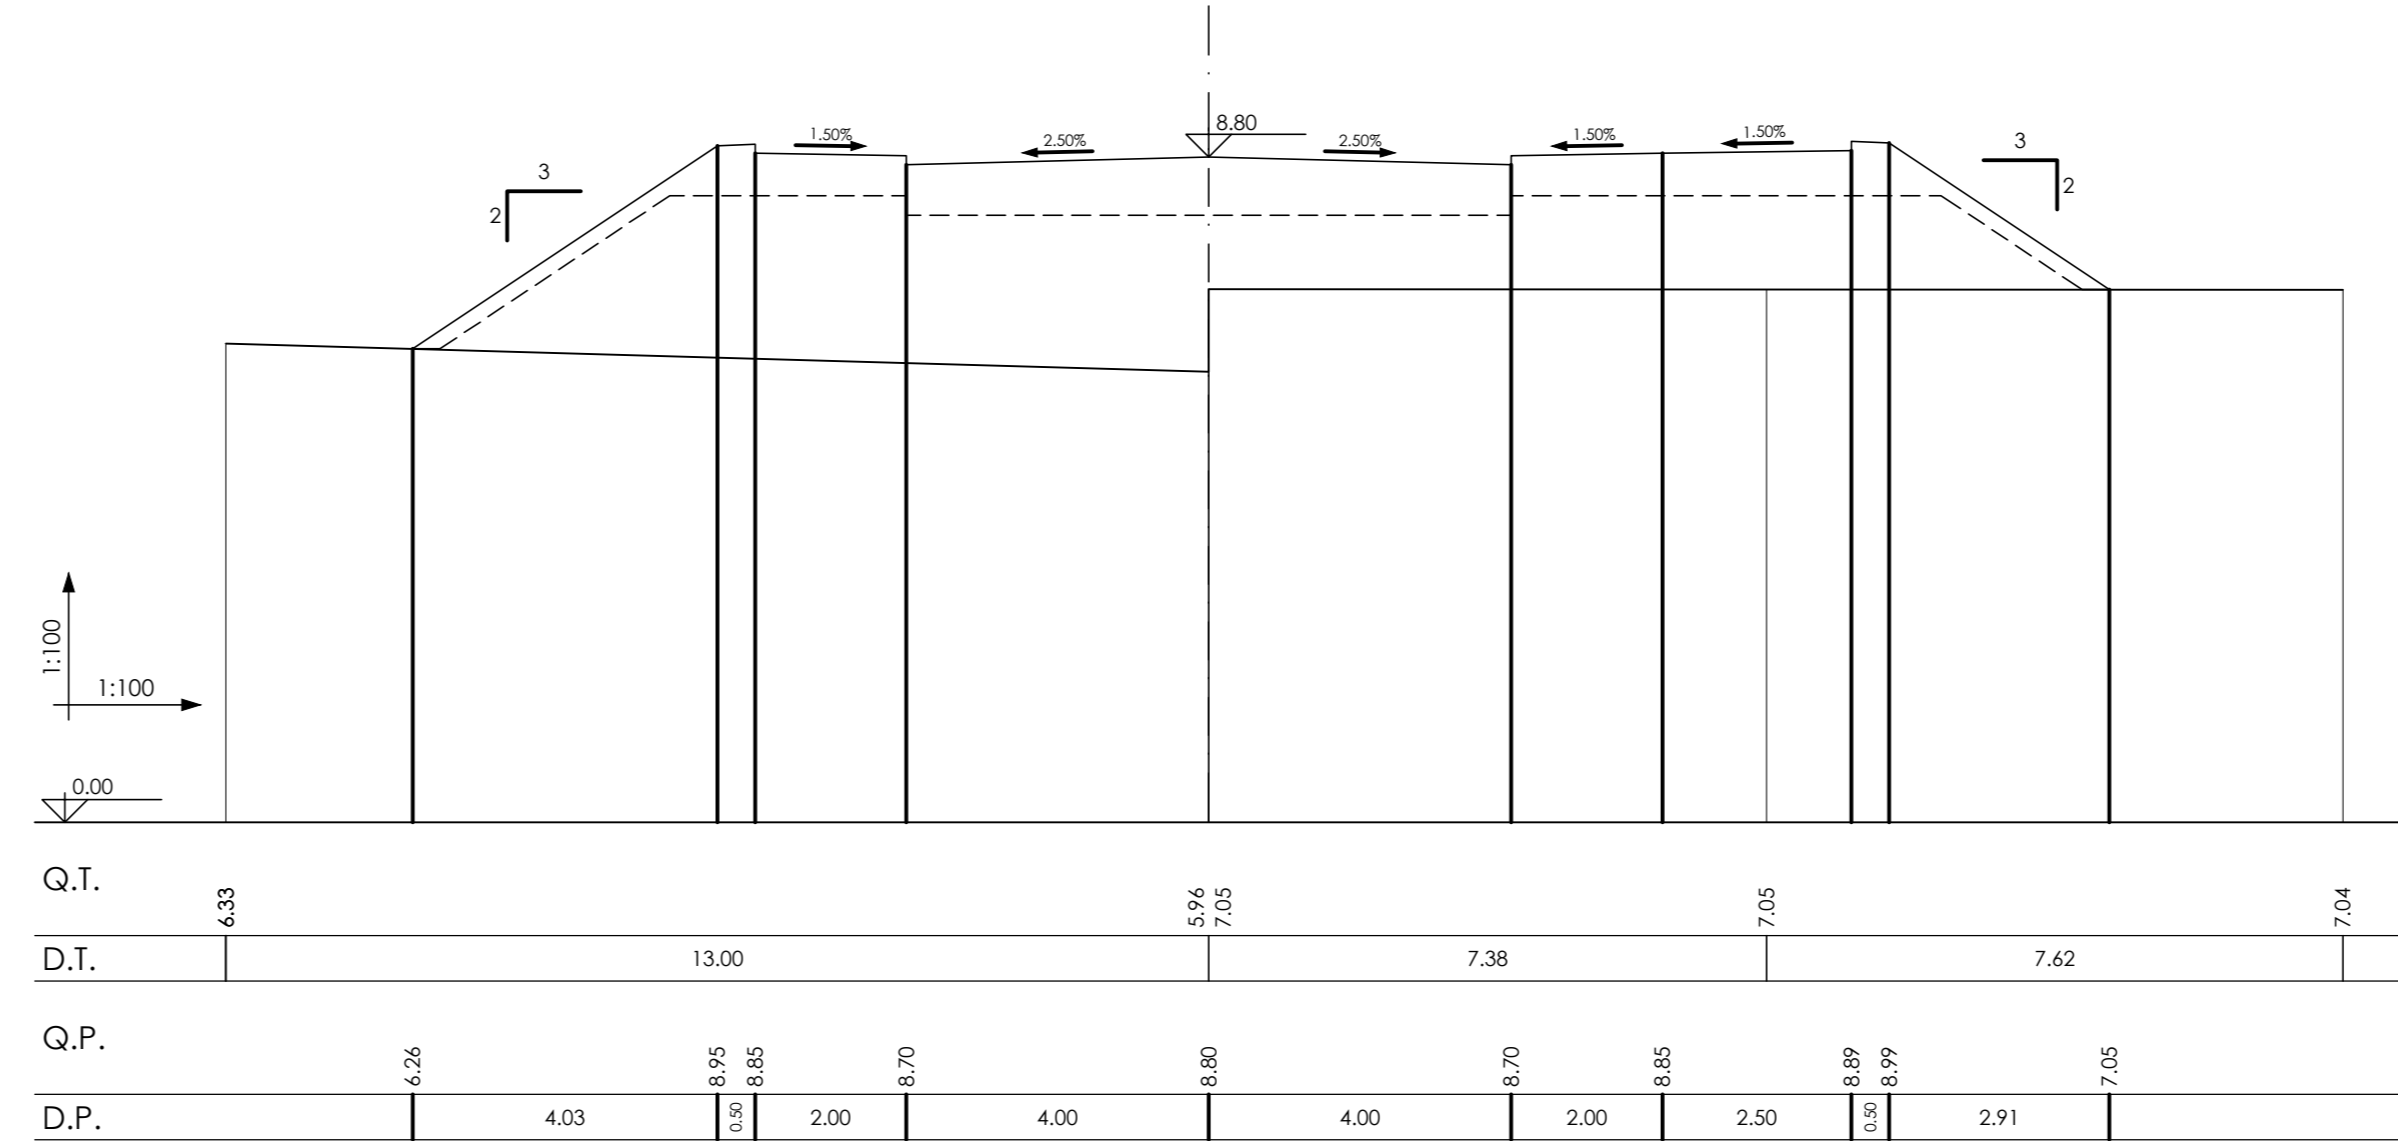

Asse 2.2
Sezione 32
Dist. parz. 24.51
Dist. prog. 449.25

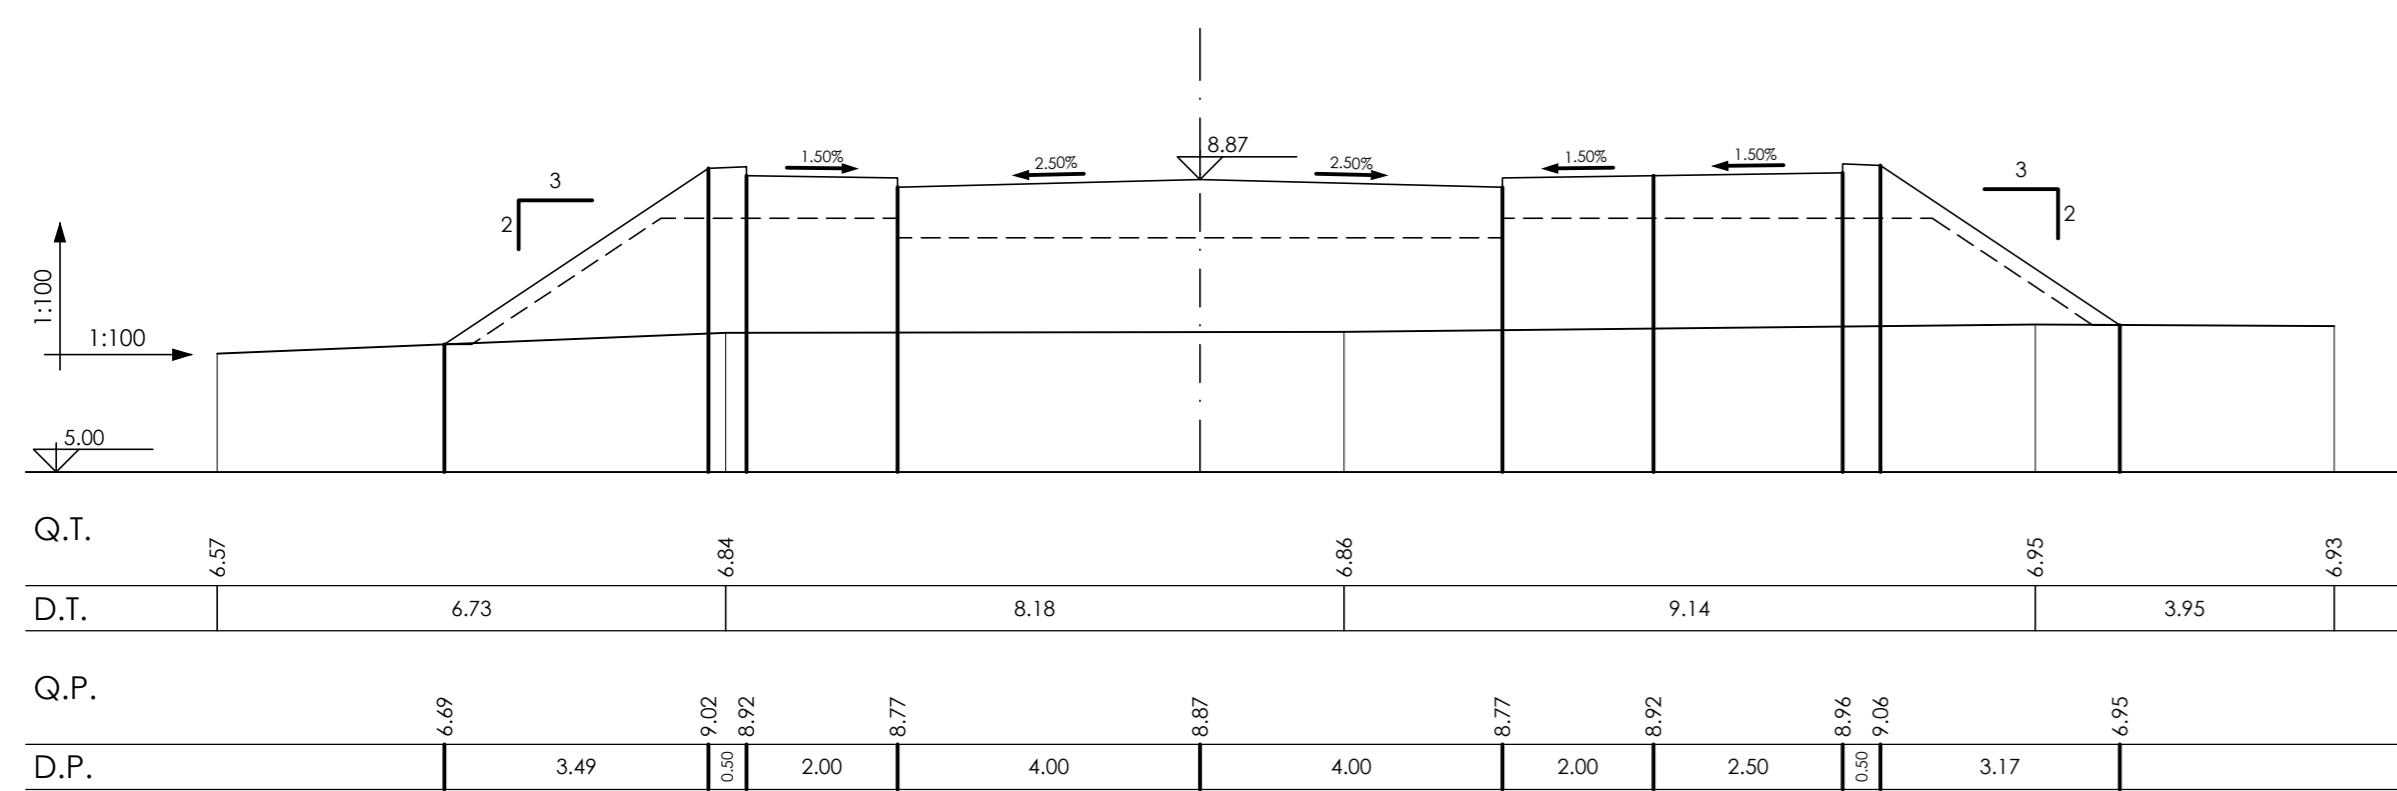

Asse 2.2
Sezione 35
Dist. parz. 20.27
Dist. prog. 498.62

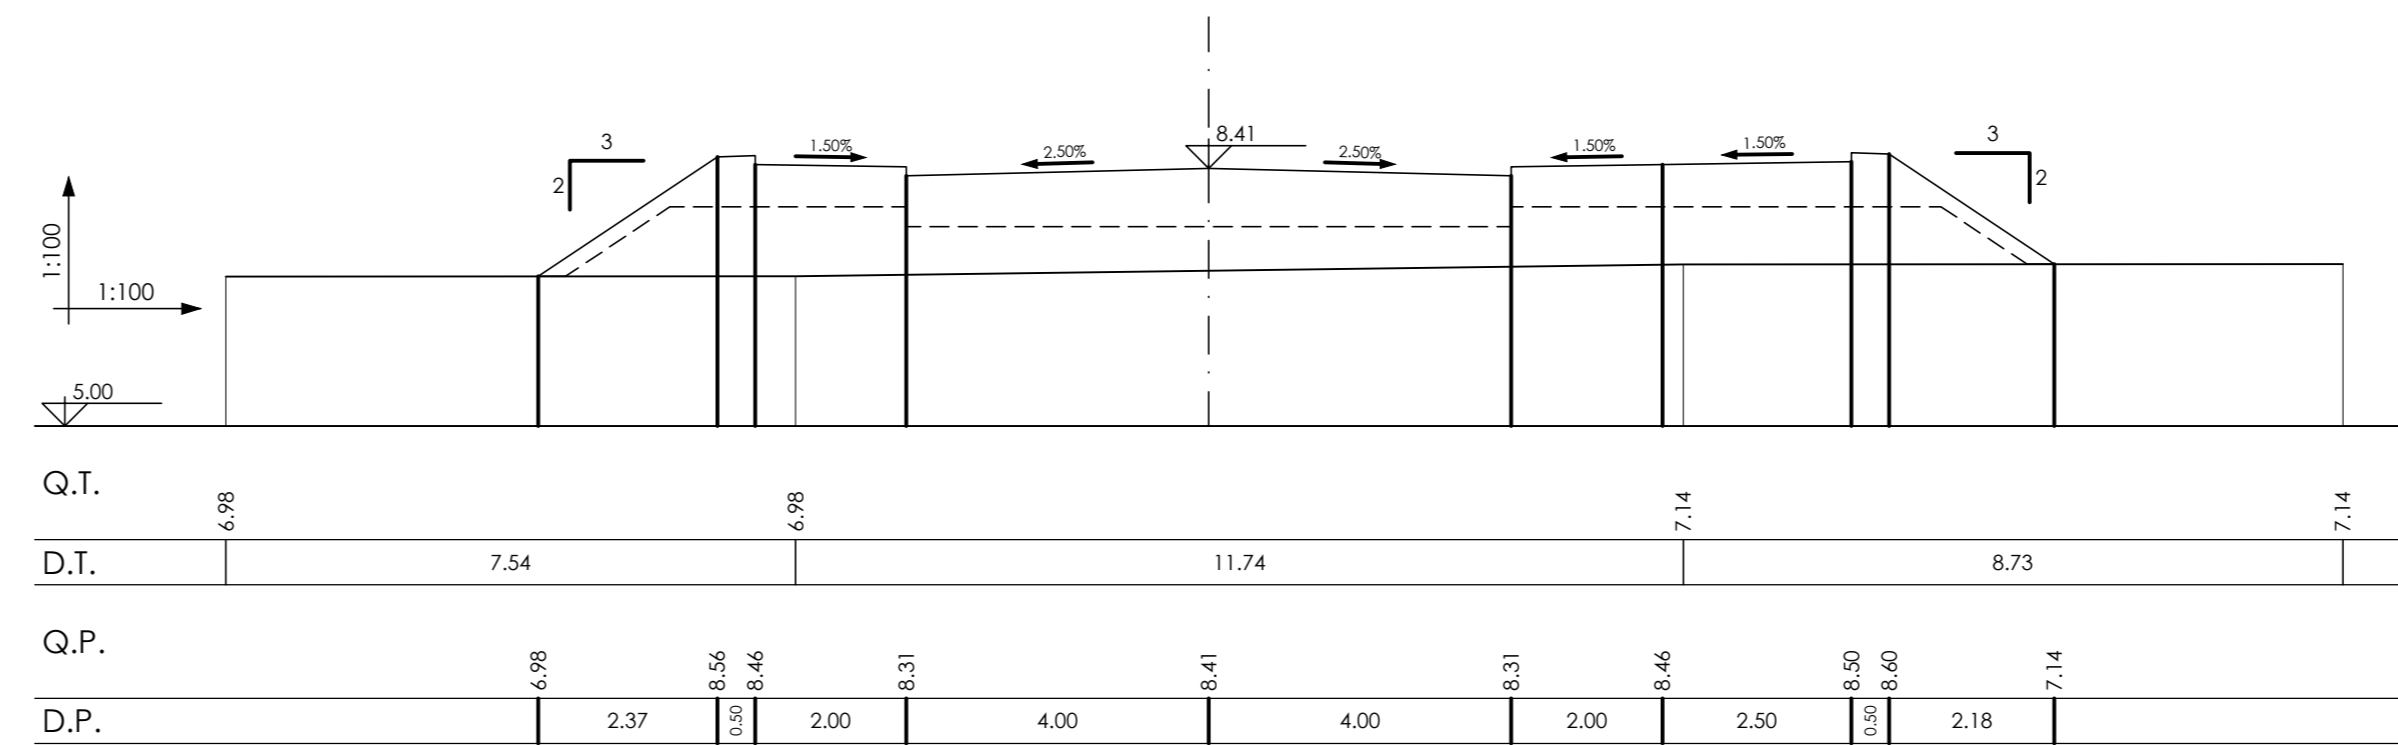

**AREA DI RILEVANTE INTERESSE NAZIONALE
DI BAGNOLI - COROGLIO (NA)**

D.P.C.M. 15.10.2015
Interventi per la bonifica ambientale e rigenerazione urbana dell'area di Bagnoli - Coroglio

**Infrastrutture, reti idriche, trasportistiche ed energetiche dell'area del
Sito di Interesse Nazionale di Bagnoli - Coroglio**

Presidenza del Consiglio dei Ministri
IL COMISSARIO STRAORDINARIO DEL GOVERNO
PER LA BONIFICA AMBIENTALE E RIGENERAZIONE URBANA
DELL'AREA DI RILEVANTE INTERESSE NAZIONALE
BAGNOLI - COROGLIO

STAZIONE APPALTANTE

INVITALIA S.p.A. - Spazio Albatros, in adempimento all'art. 33 del D.L. n. 133/2014, convertito con legge n. 164/2014, e del D.P.C.M. 15 ottobre 2015, in forza
professionale ed esclusiva del Progetto di Risanamento Ambientale e la Rigenerazione Urbana per il Sito di Interesse Nazionale di Bagnoli-Coroglio

RESPONSABILE UNICO DEL PROCEDIMENTO: Ing. Daniela BERNINI

PROGETTO DI FATTIBILITA' TECNICA ED ECONOMICA	PROGETTO DI FATTIBILITA' TECNICA ED ECONOMICA	GRUPPO DI LAVORO INTERNO	Supporto operativo:
PROGETTAZIONE GEOTECNICA, STRUTTURALE E STRADALE Ing. Lorenzo SCIONESSA	RELAZIONE GEOLOGICA CNR, CNR, Vincenzo GIULIO	Gruppo: Andrea Collaboratori: Giovanni DI MARTINO	Ing. Marco CROCI
PROGETTAZIONE IDRAULICA Ing. Michele PIZZA	PROGETTAZIONE DELLA SICUREZZA Ing. Michele PIZZA	Ing. Daniele FERRARI Ing. Leonardo GIULIO	Ing. Daniele FERRARI Ing. Leonardo GIULIO
PROGETTAZIONE ENERGETICA E TELECOMUNICAZIONI Ing. Claudio DONNALICOLA	COMPUTI E STIME Giovanni DI MARTINO	Ing. Antonio MARRI Ing. Angelo TERRACCIANO Ing. Massimo ZANZI	SUPPORTO TECNICO-SCIENTIFICO Prof. Dr. Alessandro PASQUALETTI Ing. Daniela BERNINI Ing. Chiara FASCONI

RAGGRUPPAMENTO TEMPORANEO DI PROFESSIONISTI

MANDATARIA INVITALIA Ing. Agenzia nazionale per l'attuazione degli investimenti e lo sviluppo d'impresa S.p.A.	VIA INGEGNERIA Srl Via Roma, 109 00186 Roma (RM)	COORDINAMENTO DELLA PROGETTAZIONE del SITO DI INTERESSE NAZIONALE Ing. Massimo FORTANA	COORDINAMENTO SCELTEZZA del SITO DI INTERESSE NAZIONALE Ing. Massimo FORTANA
MANDANTI QUANTICA INGEGNERIA Srl Piazza Biondi, 22 80133 Napoli (NA)	PROGETTAZIONE OPERE STRUTTURALI Ing. Massimo FORTANA	PROGETTAZIONE OPERE STRUTTURALI SPECIALI Ing. Massimo FORTANA	RELAZIONE GEOLOGICA CNR, CNR, Vincenzo GIULIO
WEE WATER ENVIRONMENT Piazza Biondi, 22 80133 Napoli (NA)	PROGETTAZIONE OPERE IMPIANTISTICHE ELETTRICHE Ing. Paolo VENTURELLI	PROGETTAZIONE OPERE IMPIANTISTICHE ELETTRICHE Ing. Giuseppe RUSSO	RELAZIONE ARCHEOLOGICA Arch. Lello DI STANCO
W.E.E. srl Piazza Biondi, 22 80133 Napoli (NA)	PROGETTAZIONE OPERE DI VIABILITA' ORDINARIA Ing. Giuseppe RUSSO	PROGETTAZIONE OPERE DI VIABILITA' ORDINARIA Ing. Giuseppe RUSSO	RELAZIONE ACUSTICA Ing. Tiziano MARZOCCHI
HYPERMAN SOCIETA' Corso Umberto I, 154 80139 Napoli (NA)	PROGETTAZIONE OPERE IDRAULICHE A RETE Ing. Claudio VENTURELLI	PROGETTAZIONE OPERE IDRAULICHE A RETE Ing. Roberto CROCI	GIUVINE PROFESSIONISTA Ing. Veronica MARIOTTI Ing. Andrea VIGORELLI Ing. Simona CROCI
ALPHATECH C/O: GIUSEPPE PALERMO Via Roma n. 41, Cap. 53 80127 Napoli (NA)	PROGETTAZIONE OPERE A MARE E IMPIANTO TAF 1 Ing. Roberto CROCI	PROGETTAZIONE OPERE A MARE E IMPIANTO TAF 1 Ing. Roberto CROCI	DISEGNATORI Giovanni DI MARTINO Giovanni DI MARTINO Ing. Simona CROCI Ing. Simona CROCI

PROGETTO DEFINITIVO

Elaborato: INFRASTRUTTURE TRASPORTI 'VIABILITA' Sezioni trasversali Asse 2.2 da sez. 30 a sez. 35		DATA GIU. 2023	NOME LM	FIRMA GR
REDAZIONE	VERIFICATO	APPROVATO	DATA GIU. 2023	CODICE ELABORATO
REVISIONE 0	DATA GIU. 2023	AGGIORNAMENTI Emissione	SCALA 1 : 100	IT-SZ.06.06.10.05
REVISIONE				CODICE FILE