




Asse 2.2
Sezione 53
Dist. parz. 7.04
Dist. prog. 653.98

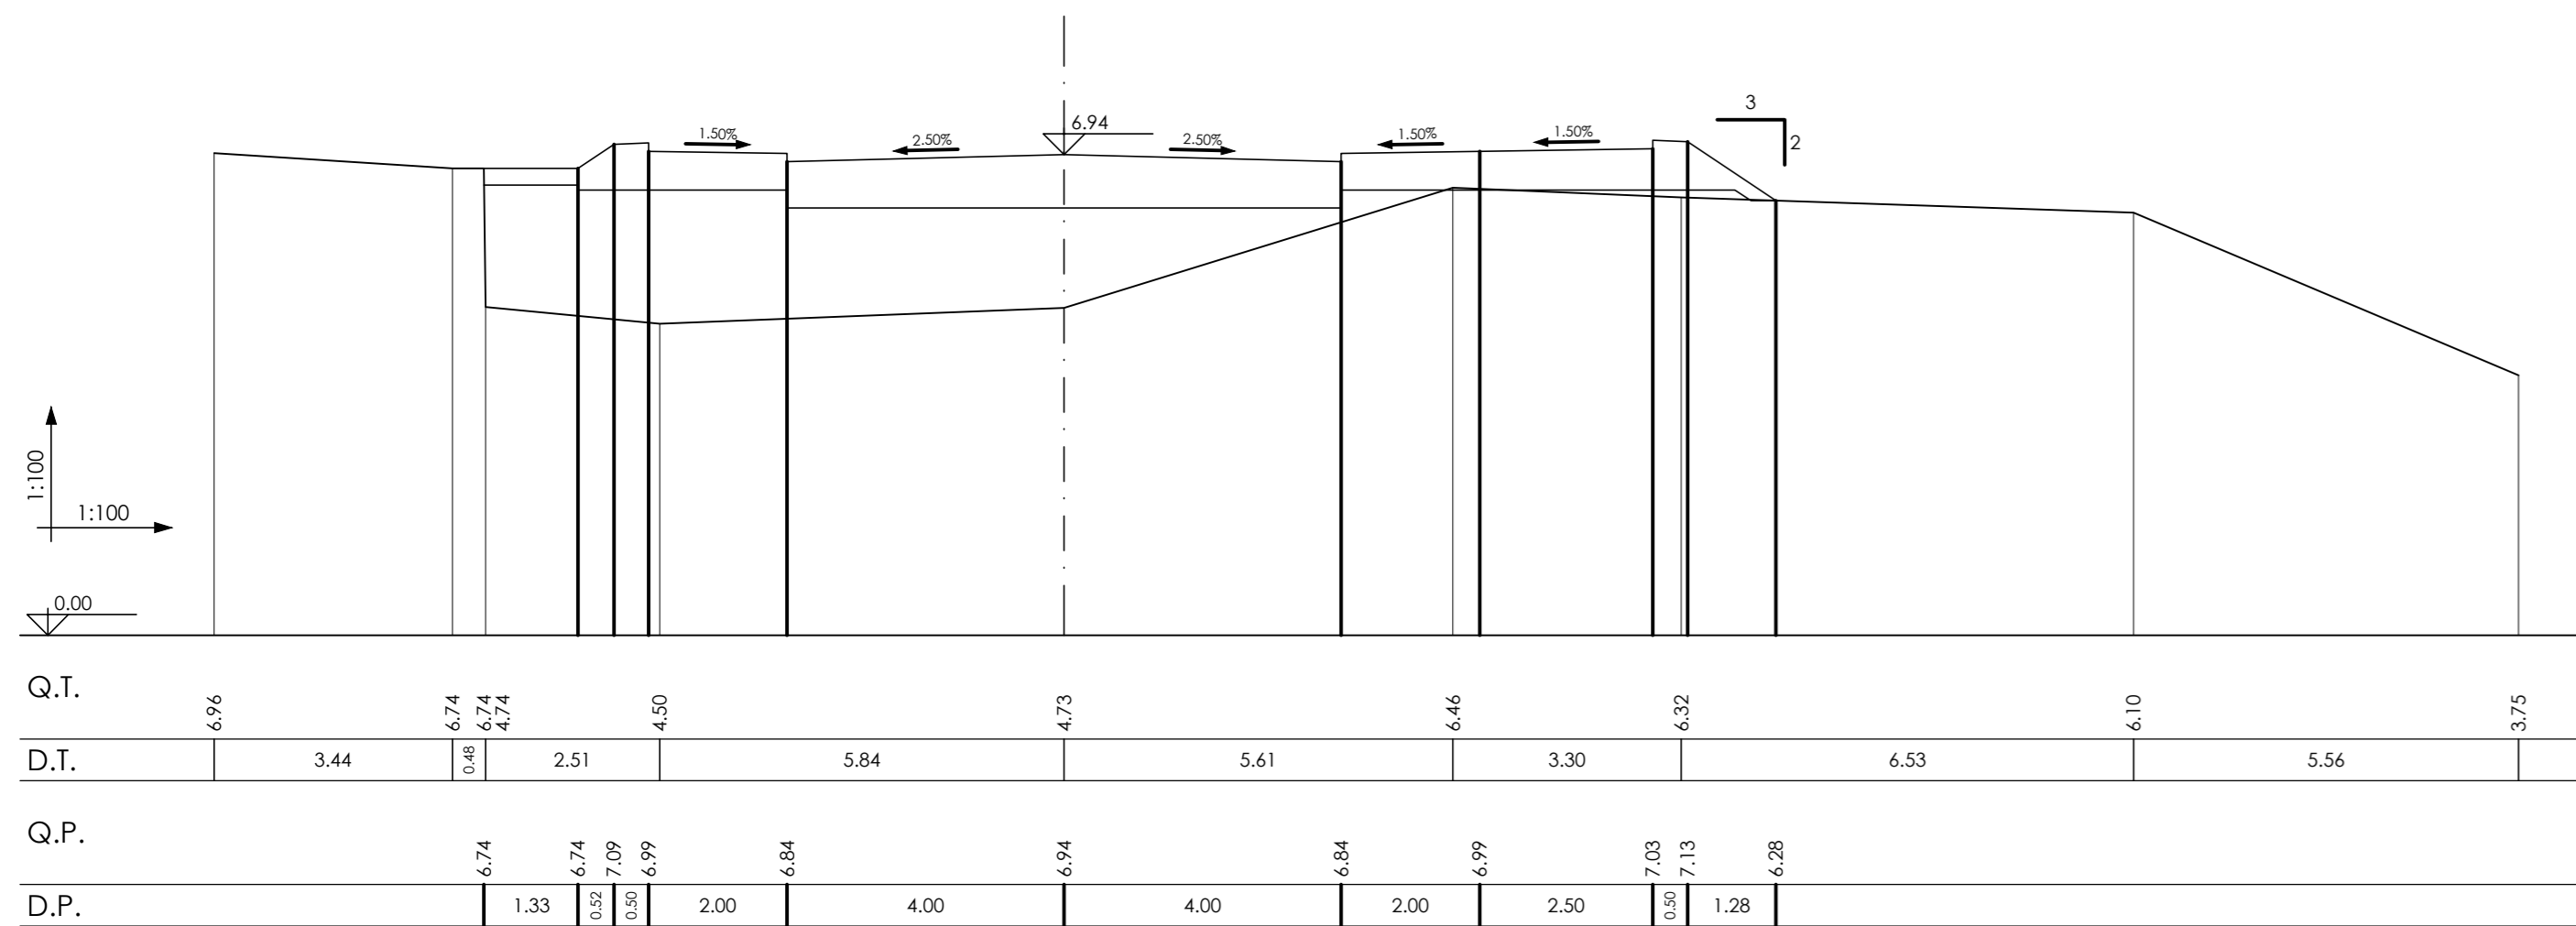


Asse 2.2
Sezione 54
Dist. parz. 17.27
Dist. prog. 671.25

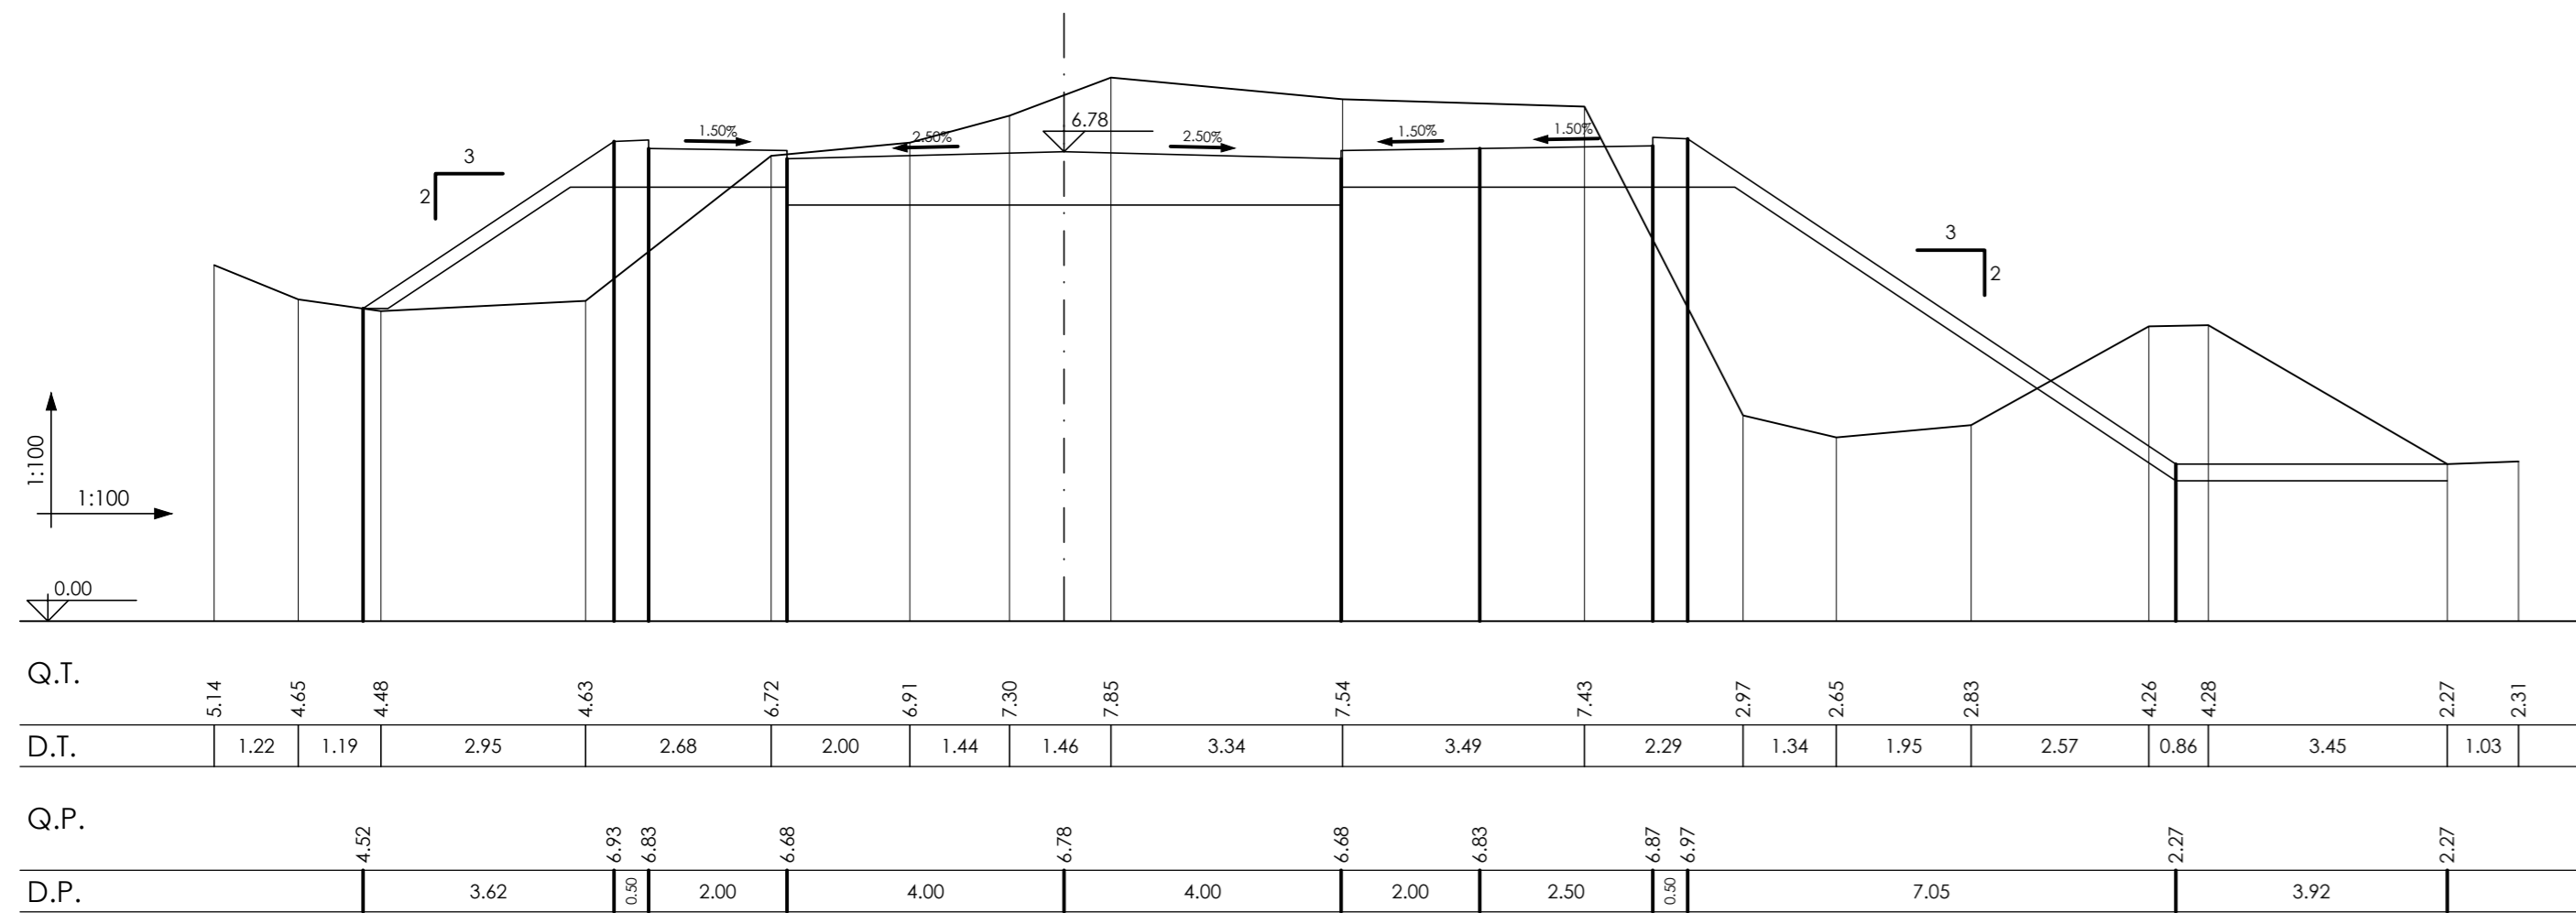


Asse 2.2
Sezione 55
Dist. parz. 12.49
Dist. prog. 683.74

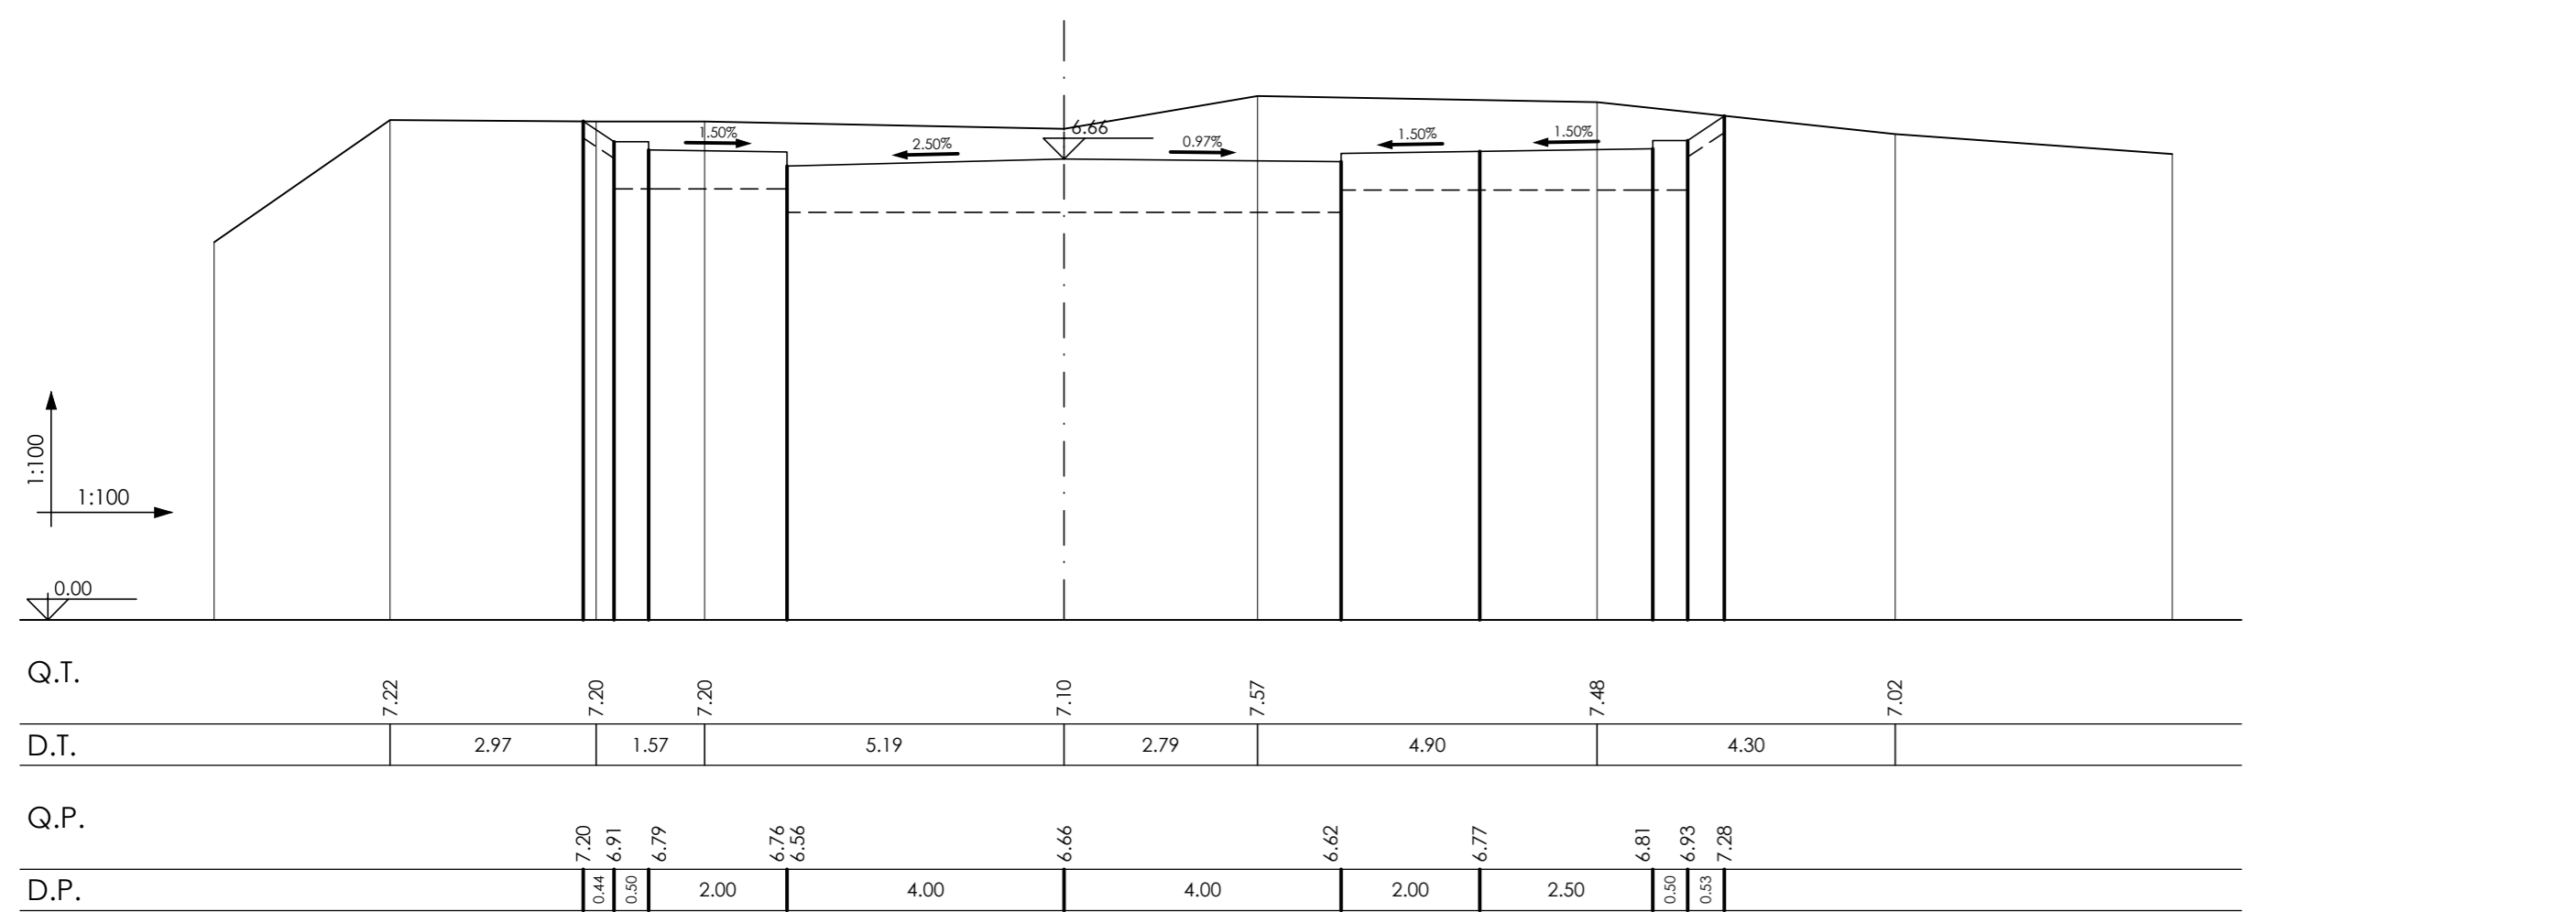


Asse 2.2
Sezione 56
Dist. parz. 21.39
Dist. prog. 705.13

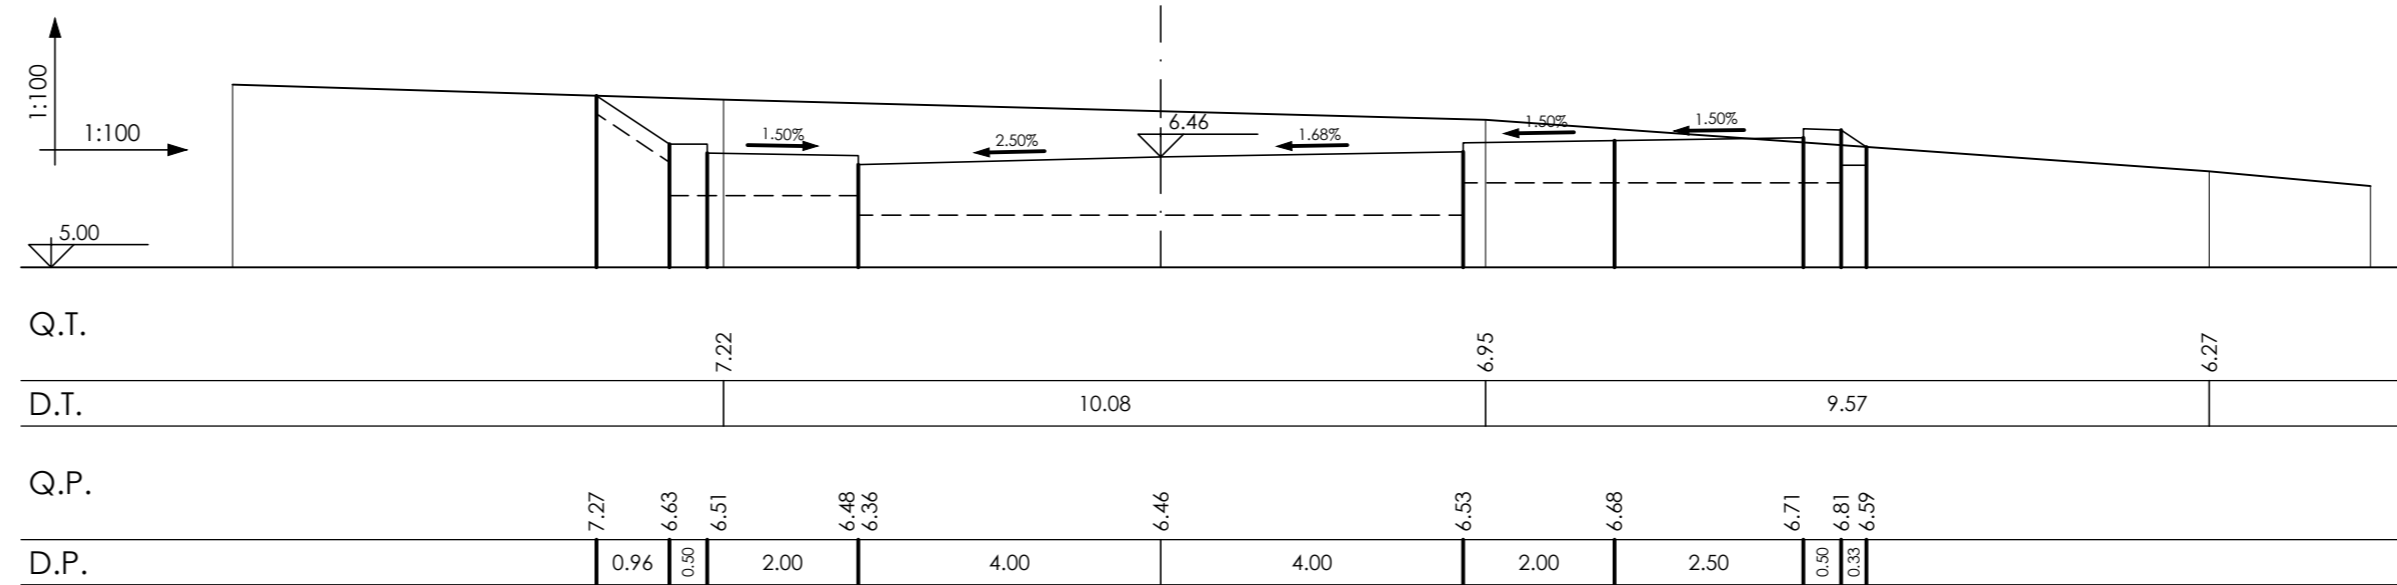


Asse 2.2
Sezione 57
Dist. parz. 15.12
Dist. prog. 720.25

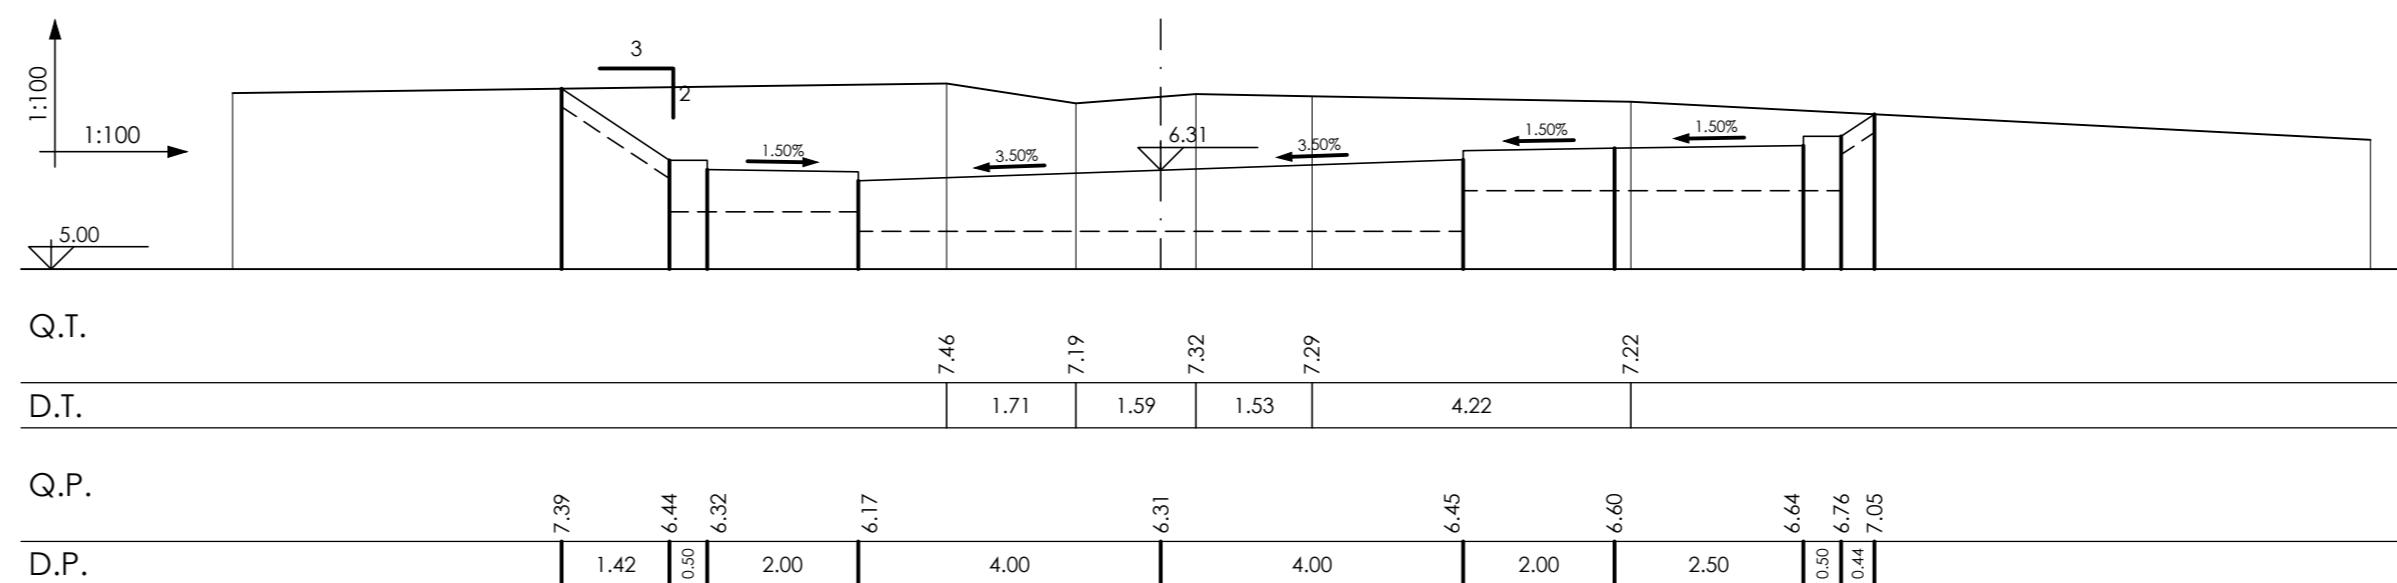

Asse 2.2
Sezione 58
Dist. parz. 6.65
Dist. prog. 726.90

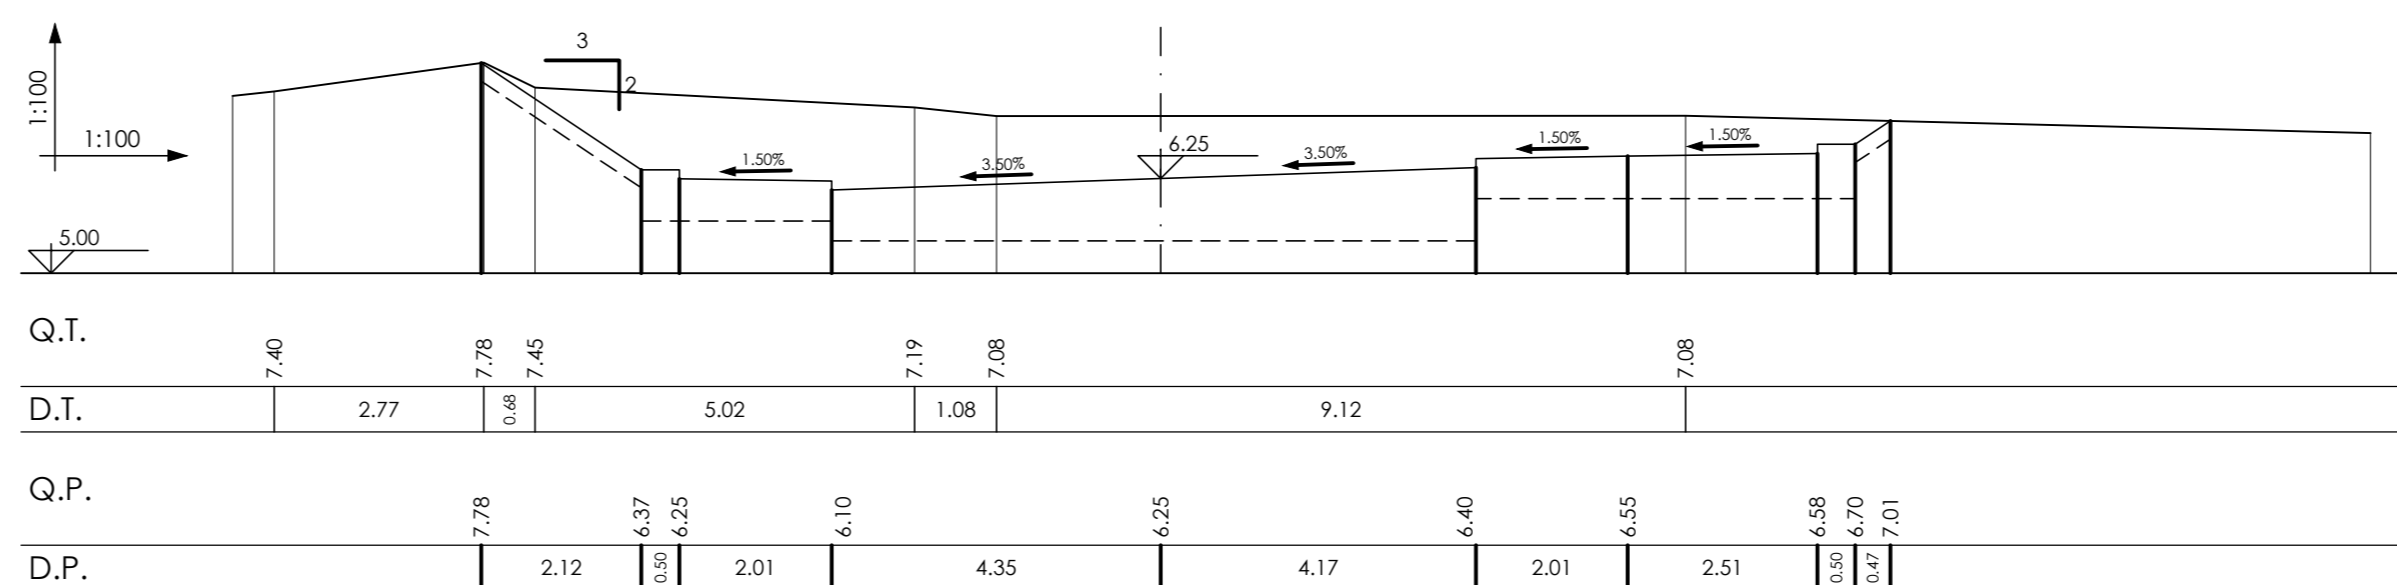

Asse 2.2
Sezione 59
Dist. parz. 20.82
Dist. prog. 747.72

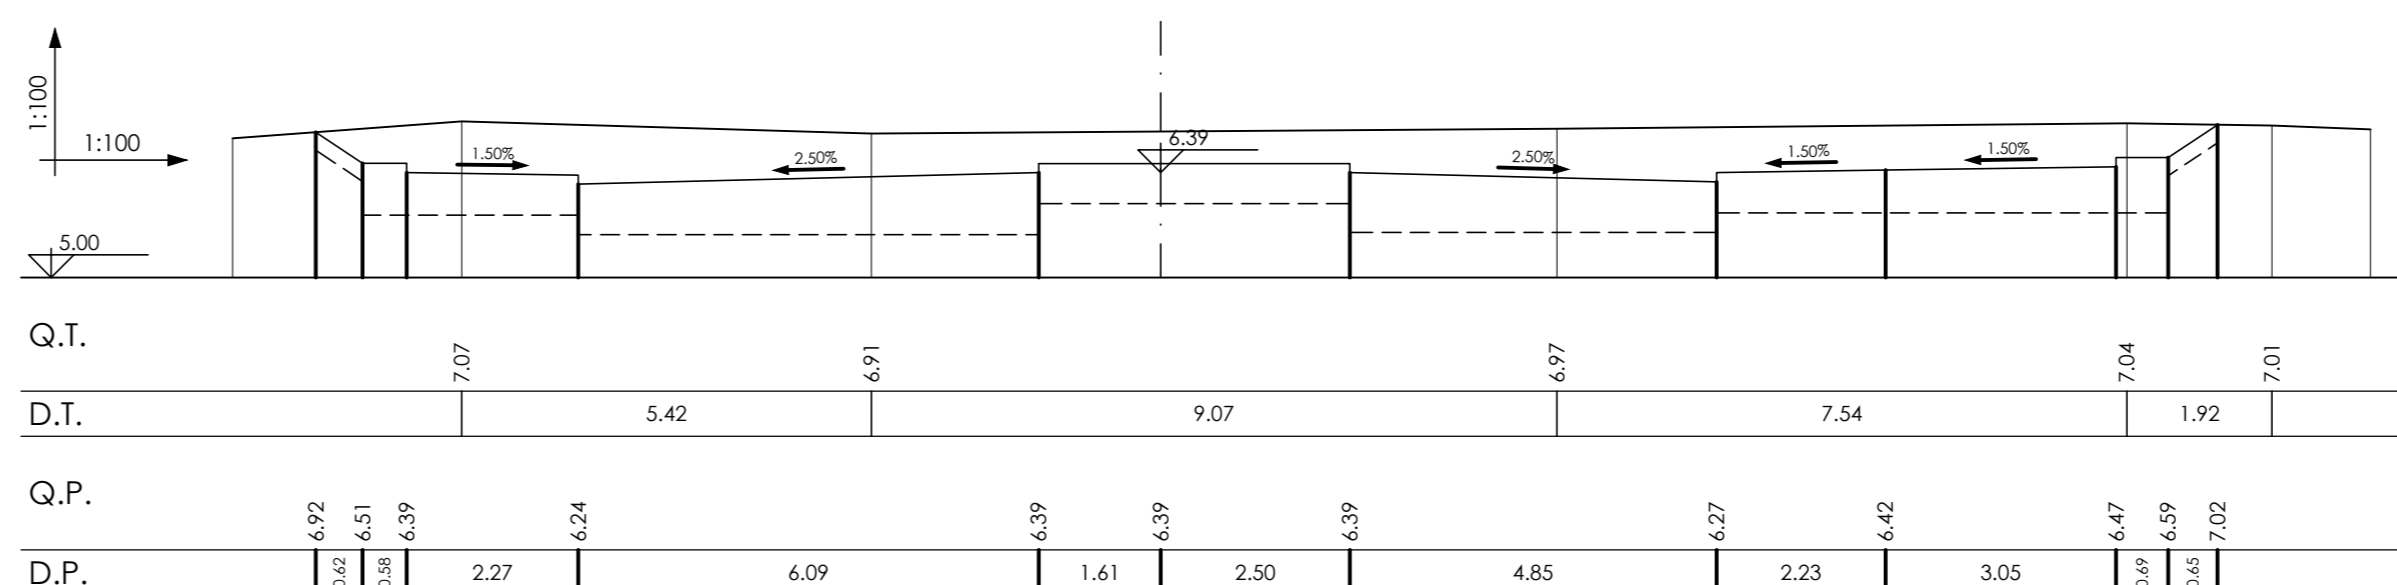

AREA DI RILEVANTE INTERESSE NAZIONALE DI BAGNOLI - COROGLIO (NA)

D.P.C.M. 15.10.2015
Interventi per la bonifica ambientale e rigenerazione urbana dell'area di Bagnoli - Coroglio

**Infrastrutture, reti idriche, trasportistiche ed energetiche dell'area del
Sito di Interesse Nazionale di Bagnoli - Coroglio**



Presidenza del Consiglio dei Ministri
L. COMISSARIO STRAORDINARIO DEL GOVERNO
PER LA BONIFICA AMBIENTALE E RIGENERAZIONE URBANA
DELL'AREA DI RILEVANTE INTERESSE NAZIONALE
BAGNOLI - COROGLIO



STAZIONE APPALTANTE

INVITALIA S.p.A. - Spazio Albatros, in adempimento all'art. 33 del D.L. n. 133/2014, convertito con legge n. 164/2014, e del D.P.C.M. 15 ottobre 2015, in forza della professionalità ed esperienza del Programmato di Intervento Autorizzato e la Programmazione Urbana per il Sito di Interesse Nazionale di Bagnoli-Coroglio
RESPONSABILE UNICO DEL PROCEDIMENTO: Ing. Daniela BENETTI

PROGETTO DI FATTIBILITA' TECNICA ED ECONOMICA

| | | | |
|---|---|---|---|
| PROGETTAZIONE GEOTECNICA, STRUTTURALE E STRADALE Ing. Letizio SCIONESSA | RELAZIONE GEOLOGICA CNR, Cnr, Vittorio GIULIO | GRUPPO DI LAVORO INTERNO Collaboratori: Geom. Giovanni DI MARTINO Ing. Daniele TASSIARI Ing. Leonardo GIULIO | Supporto operativo: Ing. Vito CIRIO Arch. Andrea FINO Ing. Daniele TASSIARI Ing. Leonardo GIULIO |
| PROGETTAZIONE IDRAULICA Ing. Michele PIZZA | PROGETTAZIONE DELLA SICUREZZA Geom. Giovanni DI MARTINO | COMPUTI E STIME Geom. Giovanni DI MARTINO | SUPPORTO TECNICO-SCIENTIFICO Prof. Dr. Alessandro PASQUALETTI Ing. Angelo TERNICCIANO Ing. Cristina FASCONI |
| PROGETTAZIONE ENERGETICA E TELECOMUNICAZIONI Ing. Claudio DONNALCIA | | | |

RAGGRUPPAMENTO TEMPORANEO DI PROFESSIONISTI

| | | |
|--|--|---|
| MANDATARIA VIA Via Roma, 599 00186 Roma (RM) | COORDINAMENTO DELLA PROGETTAZIONE Ing. Stefano DI GIROLAMO | COORDINAMENTO SCELTEZZA Ing. Vito CIRIO Arch. Andrea FINO Ing. Massimo FONTANA |
| MANDANTI QUANTICA INGENIERIA S.R.L. Piazza Biondi, 22 80133 Napoli (NA) | PROGETTAZIONE OPERE STRUTTURALI Ing. Francesco NICOLINELLI | RELAZIONE GEOLOGICA CNR, Cnr, Vittorio LANZONI |
| W.E.E. S.p.A. Piazza Biondi, 22 80133 Napoli (NA) | PROGETTAZIONE OPERE IMPIANTISTICHE ELETTRICHE Ing. Paolo VITARELLI | RELAZIONE ARCHEOLOGICA Arch. Lino DI GIACCO |
| W.E.E. S.p.A. Piazza Biondi, 22 80133 Napoli (NA) | PROGETTAZIONE OPERE IMPIANTISTICHE SPECIALI Ing. Giuseppe RUFINO | RELAZIONE ACUSTICA Ing. Tullio BIRROLO |
| W.E.E. S.p.A. Piazza Biondi, 22 80133 Napoli (NA) | PROGETTAZIONE OPERE DI VIABILITA' ORDINARIA Ing. Giuseppe RUFINO | GIUVINE PROFESSIONISTA Ing. Veronica MARITI Ing. Andrea SPICCIOLLO Ing. Stefano CIRIO |
| ALPHATECH Via Roma, 154 80133 Napoli (NA) | PROGETTAZIONE OPERE IDRAULICHE A RETE Ing. Claudio VITARELLI | OPERATORI Geom. Stefano DIAMANTELO Geom. Paolo CORNELI Ing. Simona DI LORO |
| ALPHATECH Via Roma, 154 80133 Napoli (NA) | PROGETTAZIONE OPERE A MARE E IMPIANTO TAF 1 Ing. Roberto CHEFFI | COMPUTI E STIME Geom. Luigi MARTINELLI |

PROGETTO DEFINITIVO

| | | | | | | |
|------------|---|------------------|-------------|-------------------|------|-------|
| Elaborato | INFRASTRUTTURE TRASPORTI 'VIABILITA' Sezioni trasversali Asse 2.2 da sez. 53 a sez. 59 | | | DATA | NOME | FIRMA |
| REDATTO | 01/01/2023 | LM | | | | |
| VERIFICATO | 01/01/2023 | GR | | | | |
| APPROVATO | | | | | | |
| DATA | 01/01/2023 | CODICE ELABORATO | | | | |
| REVISIONE | DATA | AGGIORNAMENTI | SCALA | 1 : 100 | | |
| 0 | 01/01/2023 | Emissione | | IT-SZ.06.06.10.08 | | |
| | | | CODICE FILE | | | |