Asse 5
Sezione 4
Dist. parz. 11.66
Dist. prog. 17.46

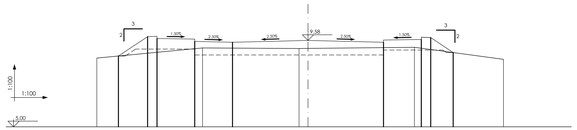

Q.T.	8.64						9.18						9.15						9.21						8.37			
D.T.					5.40						5.11						6.11						4.72					
Q.P.	8.79		9.78	9.48		9.53		9.48			9.58				9.48			9.43	9.73		8.94							
D.P.		1.54	0.31	0.30	2.00		2.00		4.00			4.00		2.00		0.30	0.31			1.19								

Asse 5
Sezione 5
Dist. parz. 16.82
Dist. prog. 34.29

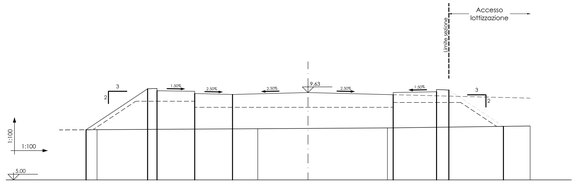

Q.T.	7.66						7.71						7.76						7.86									
D.T.					8.51						6.87						7.56											
Q.P.	7.66		8.60	9.73		9.58		9.53			9.63			9.53	9.58	9.24	9.26		9.77		8.83								
D.P.		3.26	0.31	0.30	2.00		2.00		4.00			4.51		2.30		0.30	0.31			2.89								

Asse 5
Sezione 6
Dist. parz. 15.93
Dist. prog. 50.21

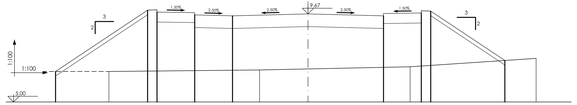

Q.T.	6.62						6.70						6.87						7.31									
D.T.					7.98						7.98						6.67											
Q.P.	6.62		8.67	9.77		9.62		9.57			9.67			9.57		9.72	9.60											
D.P.		4.88	0.31	0.30	2.00		2.00		4.00			4.00		2.00		0.30	0.31			3.93								

Asse 5
Sezione 7
Dist. parz. 15.74
Dist. prog. 65.95

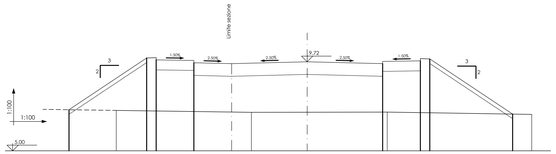

Q.T.	7.14						7.04						7.05						6.93									
D.T.					7.16						7.20						7.66											
Q.P.	7.18		8.92	9.82		9.67		9.62			9.72			9.62		9.77	9.87				8.95							
D.P.		4.11	0.31	0.30	2.00		2.00		4.00			4.00		2.00		0.30	0.31			4.39								

Asse 5
Sezione 8
Dist. parz. 27.21
Dist. prog. 93.16

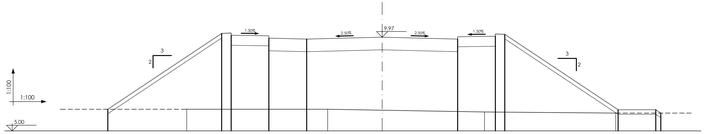

Q.T.	6.15						6.15						6.00						5.94									
D.T.					7.46						8.31						6.96											
Q.P.	6.15		10.17	10.07		9.92		9.87			9.97			9.87		10.02	10.12			6.12		5.94						
D.P.		6.03	0.31	0.30	2.00		2.00		4.00			4.00		2.00		0.30	0.31			6.00		2.00	0.30	0.31				

Asse 5
Sezione 9
Dist. parz. 20.15
Dist. prog. 113.31

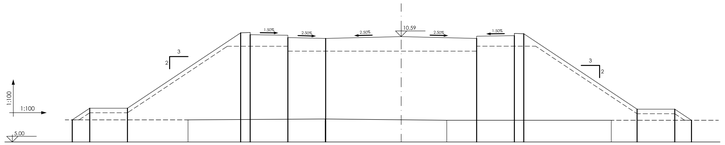

Q.T.	6.17						6.22						6.15						6.15									
D.T.					7.27						6.45						8.71											
Q.P.	6.17		8.79	9.79		10.79	10.69		10.54	10.49			10.59		10.49		10.64	10.74		6.74		6.15						
D.P.		0.93	0.31	0.30	2.00		2.00		4.00			4.00		2.00		0.30	0.31			6.00		2.00	0.88					

Asse 5
Sezione 10
Dist. parz. 21.64
Dist. prog. 134.96

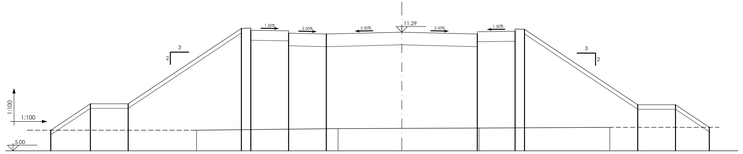

Q.T.	6.09						6.18						6.20						6.23									
D.T.					7.50						7.47						6.92											
Q.P.	6.09		7.49	7.49		11.49	11.39		11.24		11.19			11.29			11.19		11.34	11.44				7.44		7.44		6.25
D.P.		2.10	0.31	0.30	2.00		6.00		0.30	0.31		2.00		2.00		4.00		4.00		2.00	0.30	0.31		6.00		2.00		1.79

Asse 5
Sezione 11
Dist. parz. 20.26
Dist. prog. 155.22

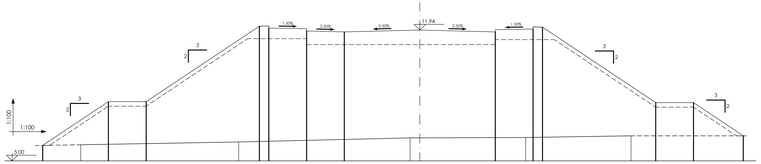

Q.T.	5.86						6.00						6.22						6.24						6.33			
D.T.					8.37						9.08						6.13						5.58					
Q.P.	5.82		8.14	8.14		12.14	12.04		11.89		11.84			11.94			11.84		11.99	12.09				8.09		8.09		6.33
D.P.		3.48	0.31	0.30	2.00		6.00		0.30	0.31		2.00		2.00		4.00		4.00		2.00	0.30	0.31		6.00		2.00		2.64

AREA DI RILEVANTE INTERESSE NAZIONALE DI BAGNOLI - COROGLIO (NA)

D.P.C.M. 15.10.2015

Interventi per la bonifica ambientale e rigenerazione urbana dell'area di Bagnoli - Coroglio

Infrastrutture, reti idriche, trasportistiche ed energetiche dell'area del Sito di Interesse Nazionale di Bagnoli - Coroglio

Presidenza del Consiglio dei Ministri
UFFICIO DI COORDINAMENTO DELLE ATTIVITÀ PER LA BONIFICA AMBIENTALE E RIGENERAZIONE URBANA DELL'AREA DI RILEVANTE INTERESSE NAZIONALE BAGNOLI - COROGLIO

STAZIONE APPALTANTE

INVITALIA
Agenzia nazionale per l'attrazione degli investimenti e lo sviluppo d'impresa SpA

Funzione Servizi di Ingegneria

Direzione Area Tecnica
Opere civili
Arch. Giulia LEONI

INVITALIA S.p.A., Soggetto Attuatore, in ottemperanza all'art. 33 del D.L. n. 133/2014, convertito con legge n. 164/2014, e del D.P.C.M. 15 ottobre 2015, ai fini delle predisposizione ed esecuzione del Programma di Risanamento Ambientale e Rigenerazione Urbana per l'Sito di Rilevante Interesse Nazionale di Bagnoli-Coroglio

RESPONSABILE UNICO DEL PROCEDIMENTO Ing. Gennaro BENOTTI

PROGETTO DI FATTIBILITA' TECNICA ED ECONOMICA

PROGETTAZIONE GEOTECNICA
Direttore Tecnico: Ing. Luciano SCALA GRANALE
Ing. Luciano SCALA

PROGETTAZIONE IDRAULICA
Ing. Claudio CORNALDA

PROGETTAZIONE ENERGETICA e AMBIENTALE
Ing. Claudio CORNALDA

RELAZIONE GEOLOGICA
DSA Geol. Vincenzo DUCCI

PROGETTAZIONE DELLA SICUREZZA
Ing. Luigi MARINO

COMPUTI E STIME
Geom. Gennaro DI MARTINO

GRUPPO DI LAVORO INTERNO

Collaboratori:
Geom. Gennaro DI MARTINO
Geom. Giuseppe ESPOSITO ADAMO
Ing. Claudio GREGNA
Ing. Luigi MARINO
Ing. Alessio MAFFEI
Ing. Giuseppe MARCIANO
Ing. Alessandra ONORI

Supporto operativo:
Arch. Ilaria ZUCCA
Arch. Alessio PINZIO
Ing. Carmen FIORE
Ing. Giuseppe Antonio GIURA
Ing. Leonardo GUALCIO

SUPPORTO TECNICO-SCIENTIFICO
Ing. Giuseppe Antonio GIURA
Ing. Giovanna CORALLO
Ing. Cristina PASSONI

RAGGRUPPAMENTO TEMPORANEO DI PROFESSIONISTI

MANDATARIA
VIA ENGINEERING
VIA INGEGNERIA Srl
Via Palermo 26/C
00185 Roma (RM)

MANDANTI
Quadro Ingegneria S.r.l.
QUADRO INGEGNERIA Srl
Piazza Bovio 22
80132 Napoli (NA)

S.E.C. srl
SECAP SAS ENVIRONMENT ENGINEERING
Piazza Bovio 22
80132 Napoli (NA)

ecoambiente
AMBIENTE SPA
Via Fiorente 4
00155 Roma (RM)

SOCOTHIP
STOBER SOCIETA' COOPERATIVA
Via Cesario Console 3
80126 Napoli (NA)

ALPIMATICA
ALPIMATICA
Via Cesario Console,3 Libera, 13
80126 Napoli (NA)

Ing. Giuseppe Rubino
ING. GIUSEPPE RUBINO
Via Cesario Console, 3/A
80126 Napoli (NA)

COORDINAMENTO DELLA PROGETTAZIONE
Ing. Stefano DI GIUGLIANO

PROGETTAZIONE OPERE STRUTTURALI
Ing. Luigi MARINO

PROGETTAZIONE OPERE STRUTTURALI SPECIALI
Ing. Francesco MICCHINELLI

PROGETTAZIONE OPERE IMPIANTISTICHE ELETTRICHE
Ing. Luigi MARINO

PROGETTAZIONE OPERE DI VIABILITA' ORDINARIA
Ing. Giuseppe RUBINO

PROGETTAZIONE ARENA SANT'ANTONIO-HUB DI COROGLIO
Ing. Giuseppe ZUCCA

PROGETTAZIONE OPERE IDRAULICHE A RETE
Ing. Luigi MARINO

PROGETTAZIONE OPERE A MARE E IMPIANTI T&T 2
Ing. Roberto CHIEFFI

COORDINAMENTO SICUREZZA IN FASE DI PROGETTAZIONE
Ing. Andrea SORBO
Ing. Gennaro CAPUTO

RELAZIONE GEOLOGICA
Geom. Raffaele CIARCIA

RELAZIONE ARCHEOLOGICA
Arch. Luca DI BIANCO

RELAZIONE ACUSTICA
Ing. Tullio BARLIZZI

DIVISAMENTI PROFESSIONISTA
Geom. Raffaele CIARCIA
Ing. Andrea SORBO
Ing. Gennaro CAPUTO
Ing. Renato CHIERO

ORIENTATORI
Geom. Raffaele CIARCIA
Geom. Gennaro DONATELLO
Geom. Giuseppe ESPOSITO ADAMO
Ing. Gennaro GIRALLO

COMPUTI E STIME
Geom. Gennaro DONATELLO
Geom. Luigi MARTORIELLO

PROGETTO DEFINITIVO

Elaborato:

INFRASTRUTTURE TRASPORTI
VIABILITA'

Sezioni trasversali
Asse 5

	DATA	NOME	FIRMA
REDATTO	GIU. 2023	LM	
VERIFICATO	GIU. 2023	CR	
APPROVATO			

REVISIONE	DATA	AGGIORNAMENTI
0	GIU. 2023	Emissione

DATA: GIU. 2023
SCALA: 1 : 100
CODICE FILE:
CODICE ELABORATO: IT-SZ.06.06.11.00