




Asse 4
Sezione 4
Dist. parz. 3.95
Dist. prog. 15.95

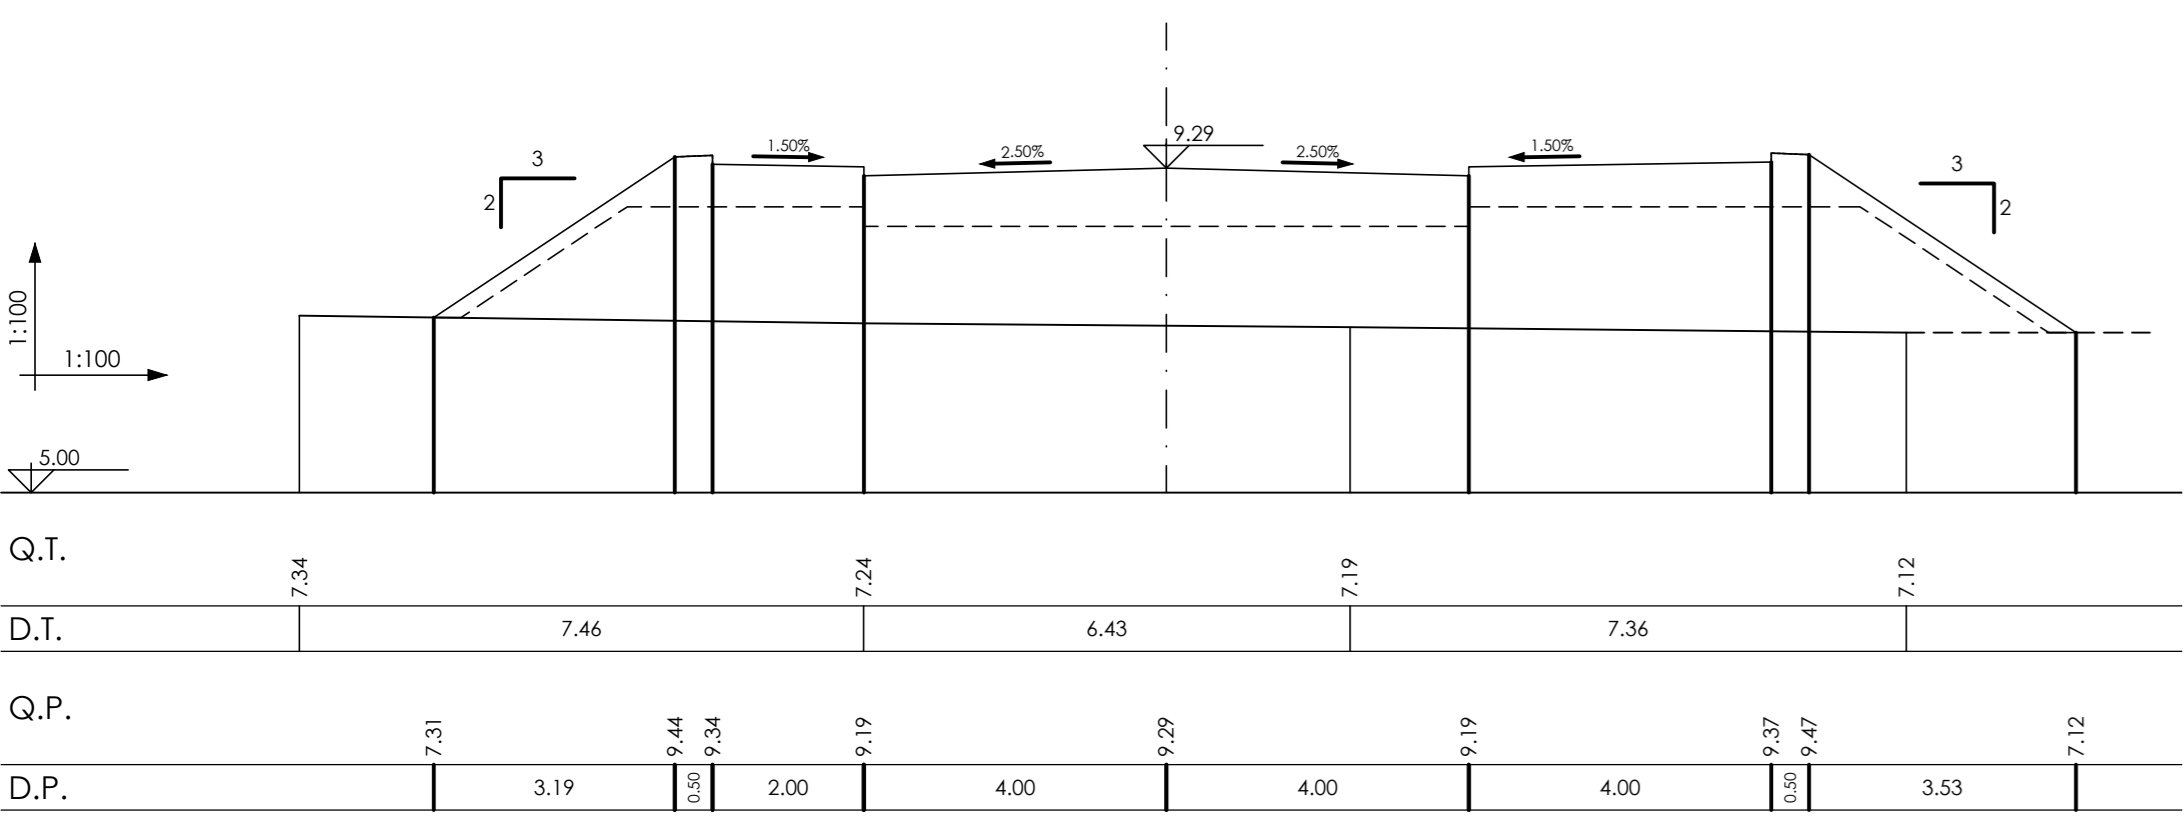


Asse 4
Sezione 5
Dist. parz. 15.66
Dist. prog. 31.61

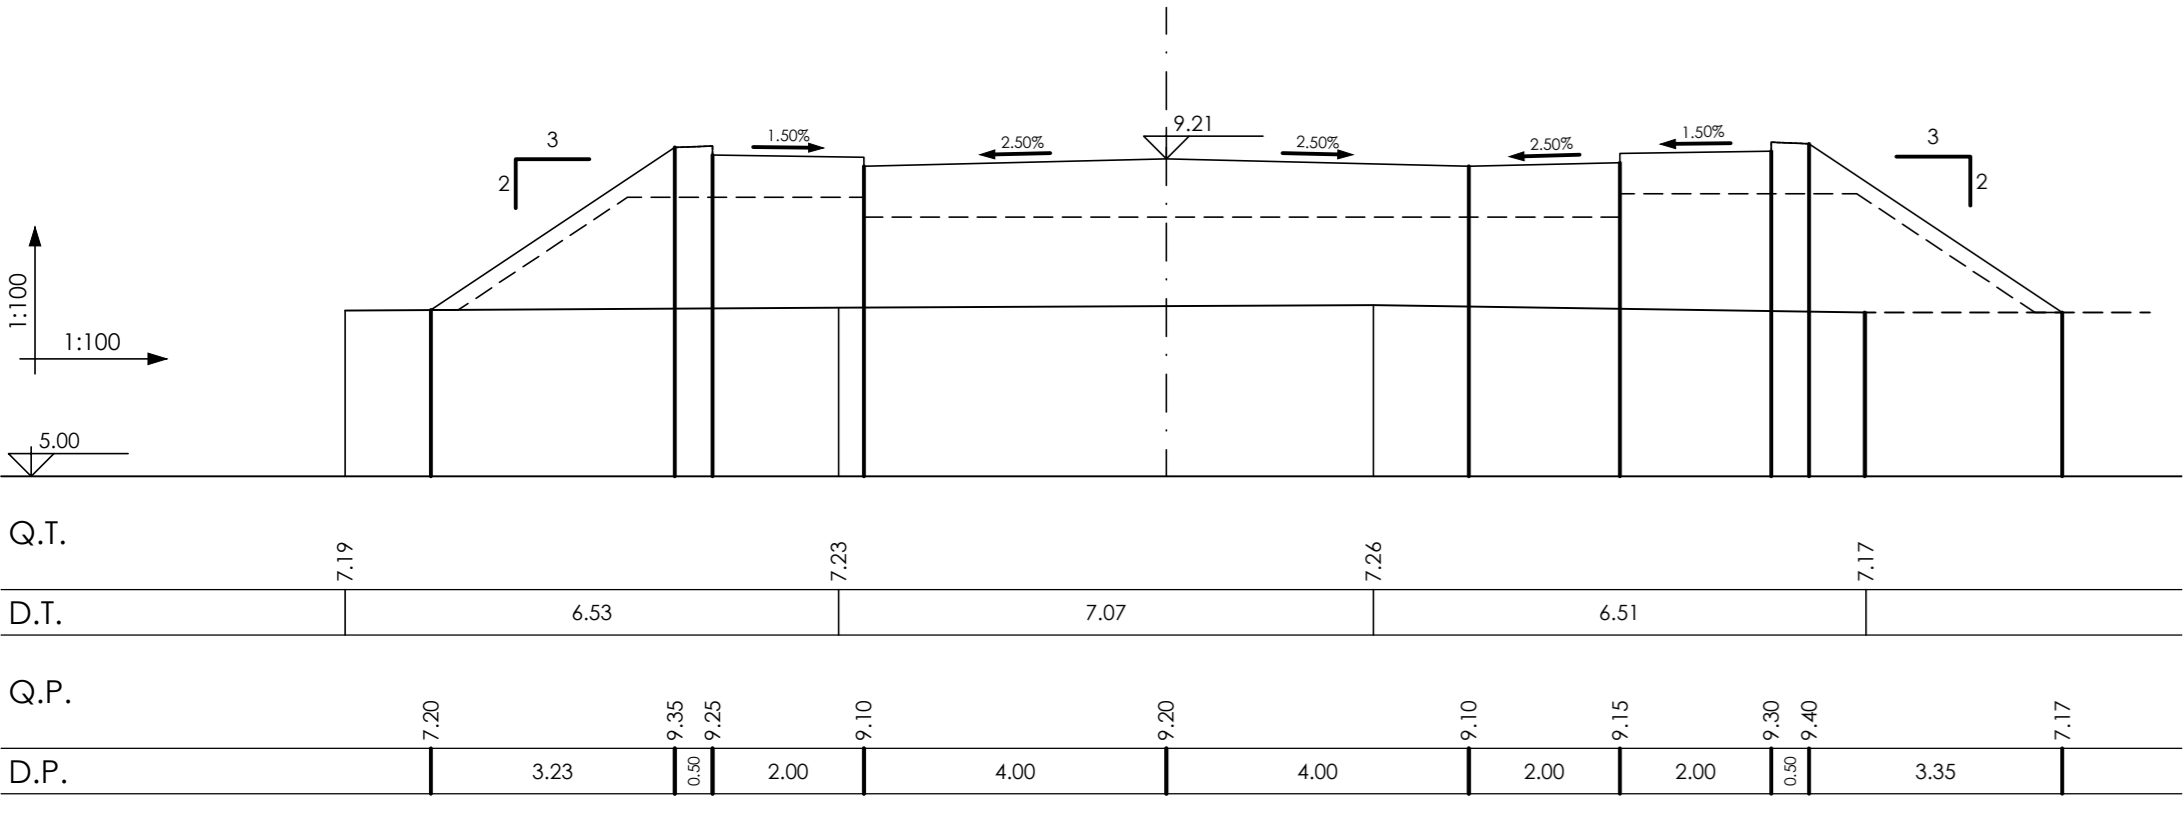


Asse 4
Sezione 6
Dist. parz. 4.32
Dist. prog. 35.93

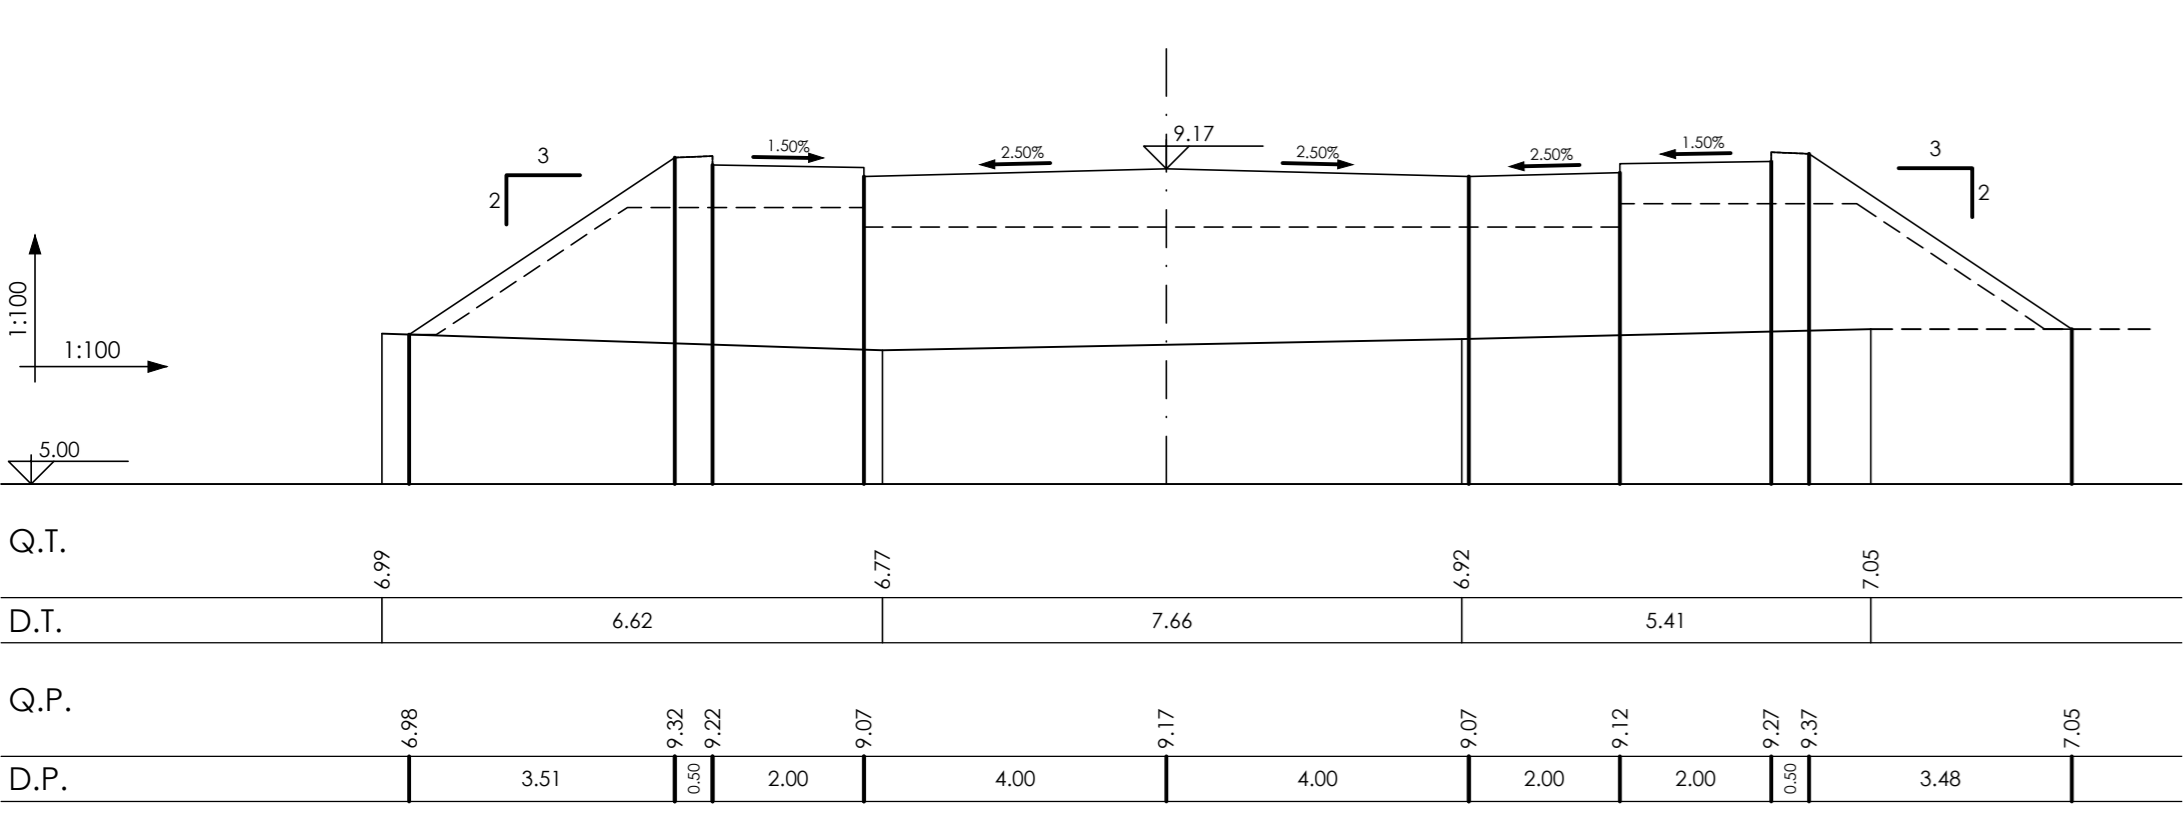


Asse 4
Sezione 7
Dist. parz. 30.88
Dist. prog. 66.80

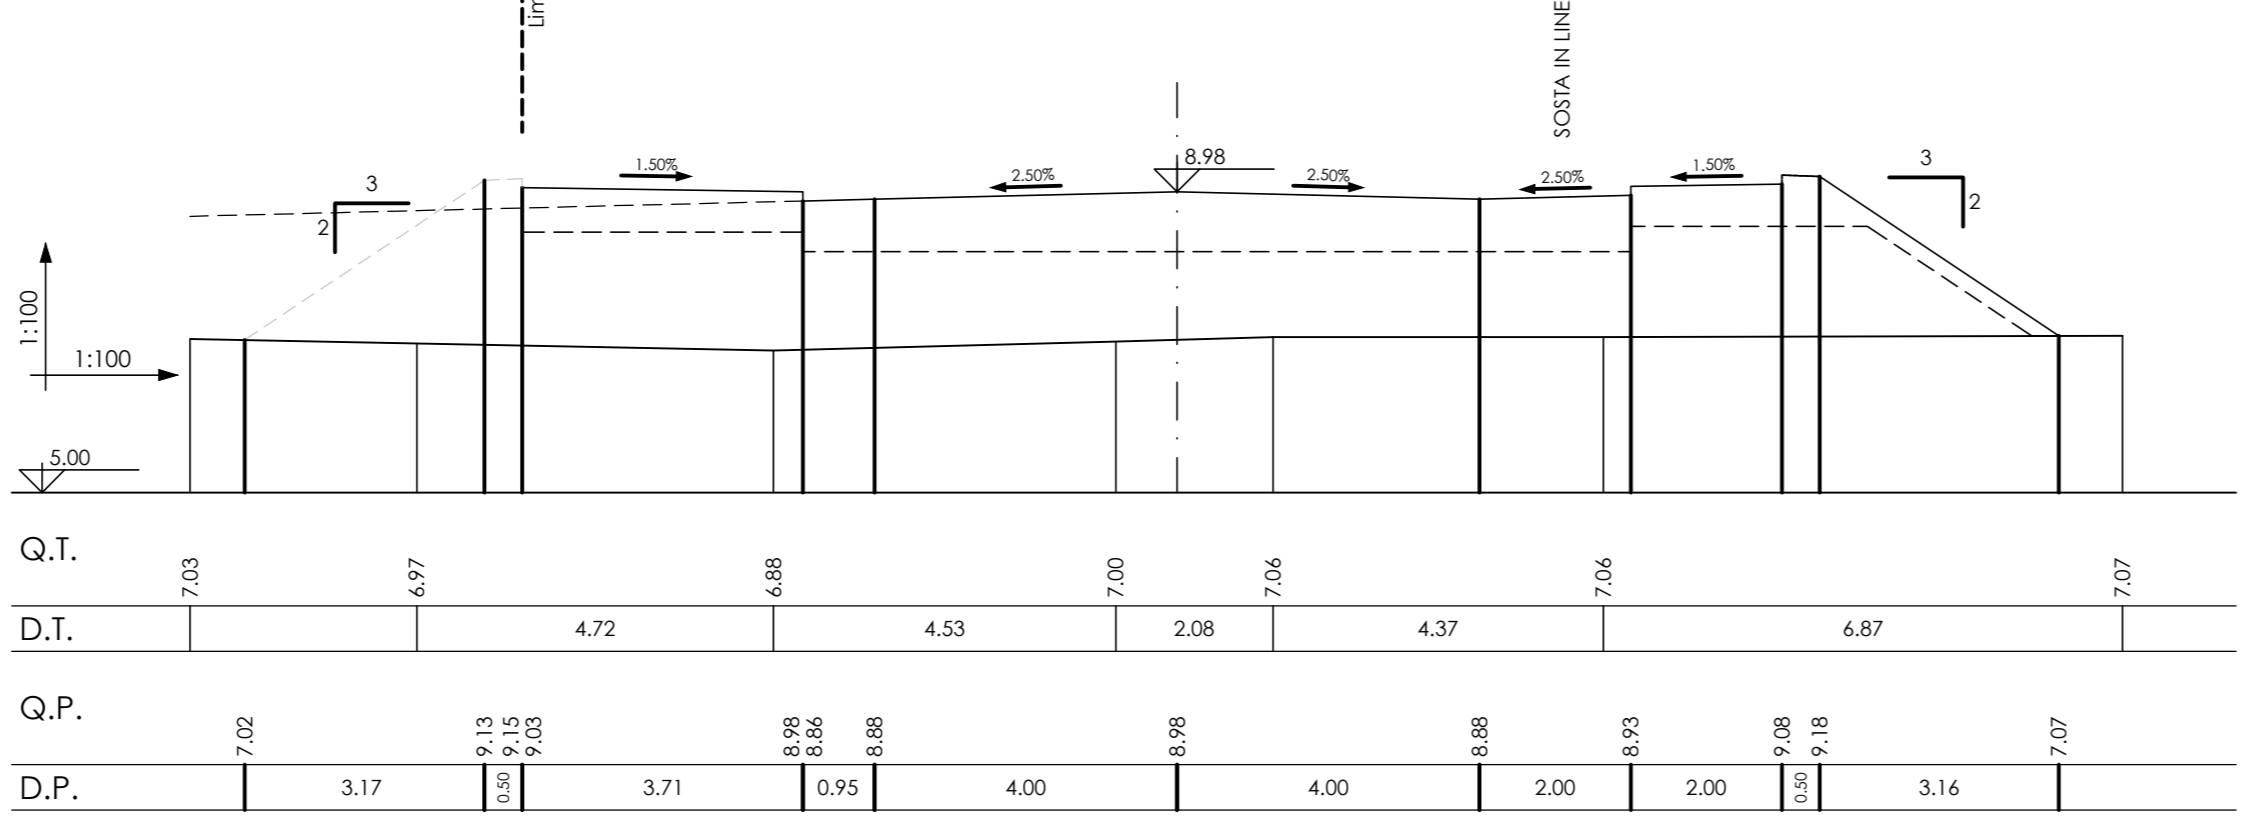


Asse 4
Sezione 8
Dist. parz. 32.81
Dist. prog. 99.61

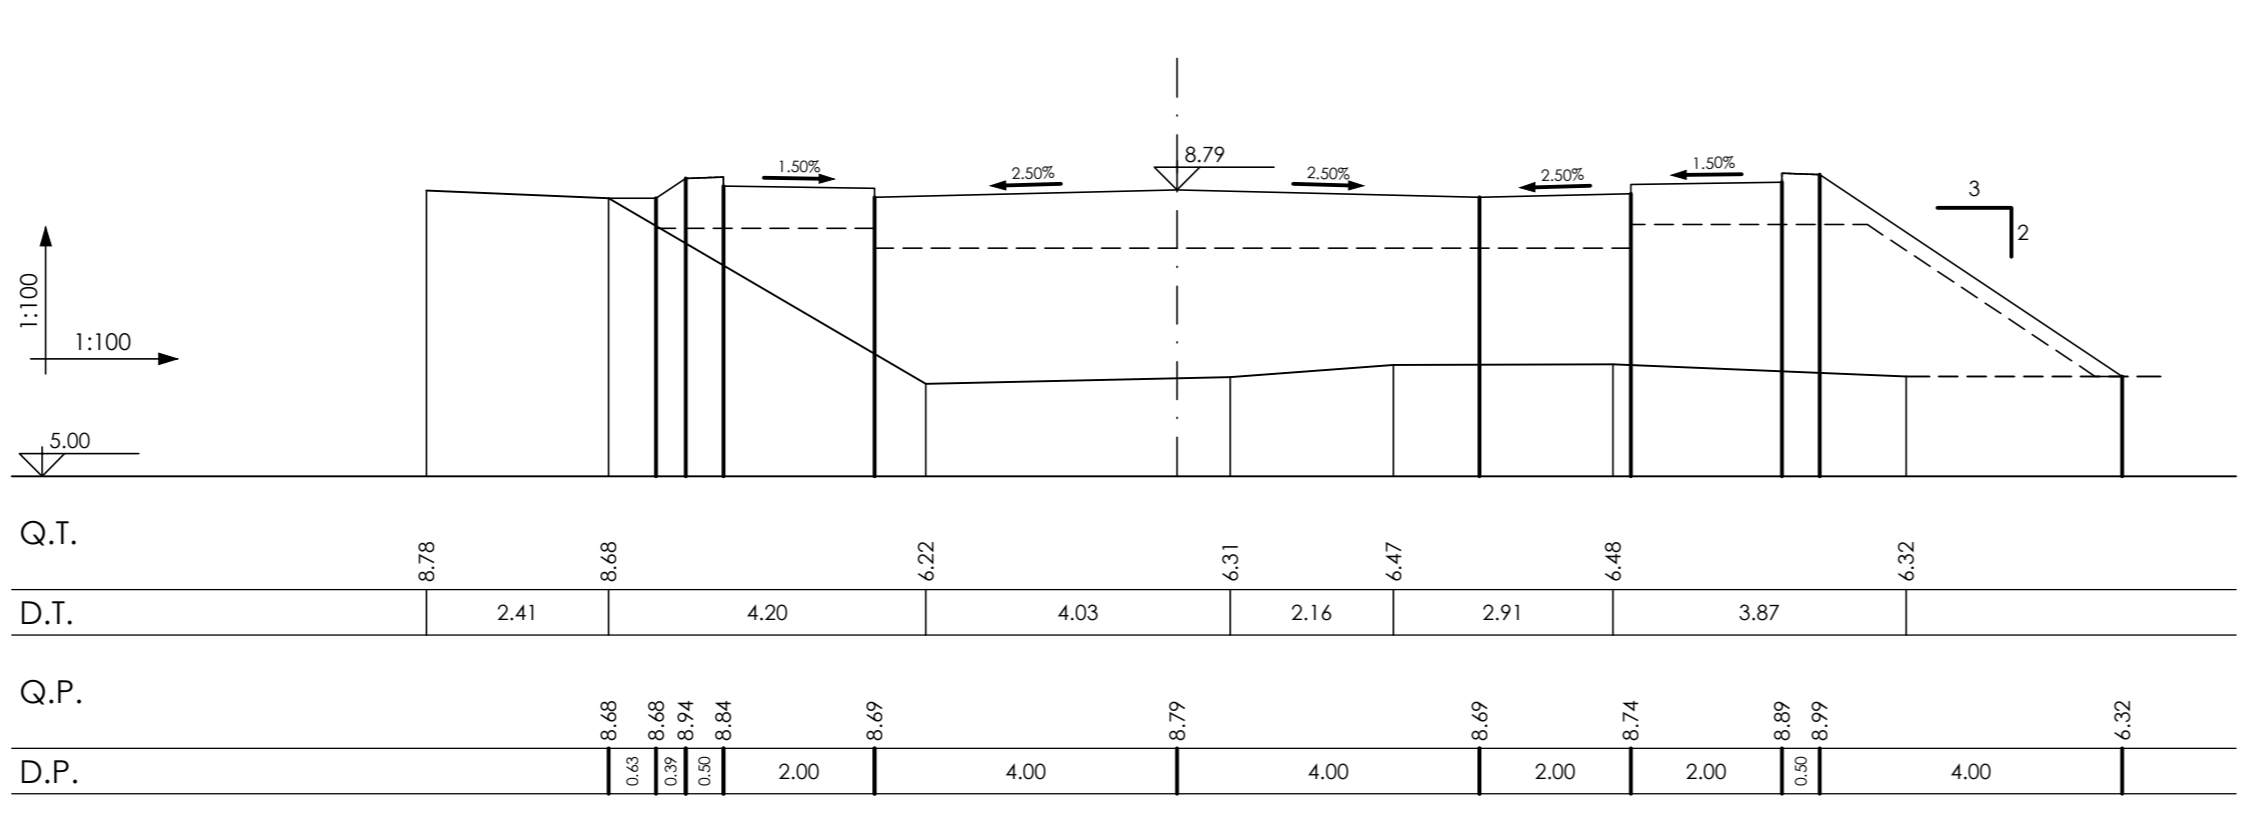


Asse 4
Sezione 9
Dist. parz. 3.46
Dist. prog. 103.07

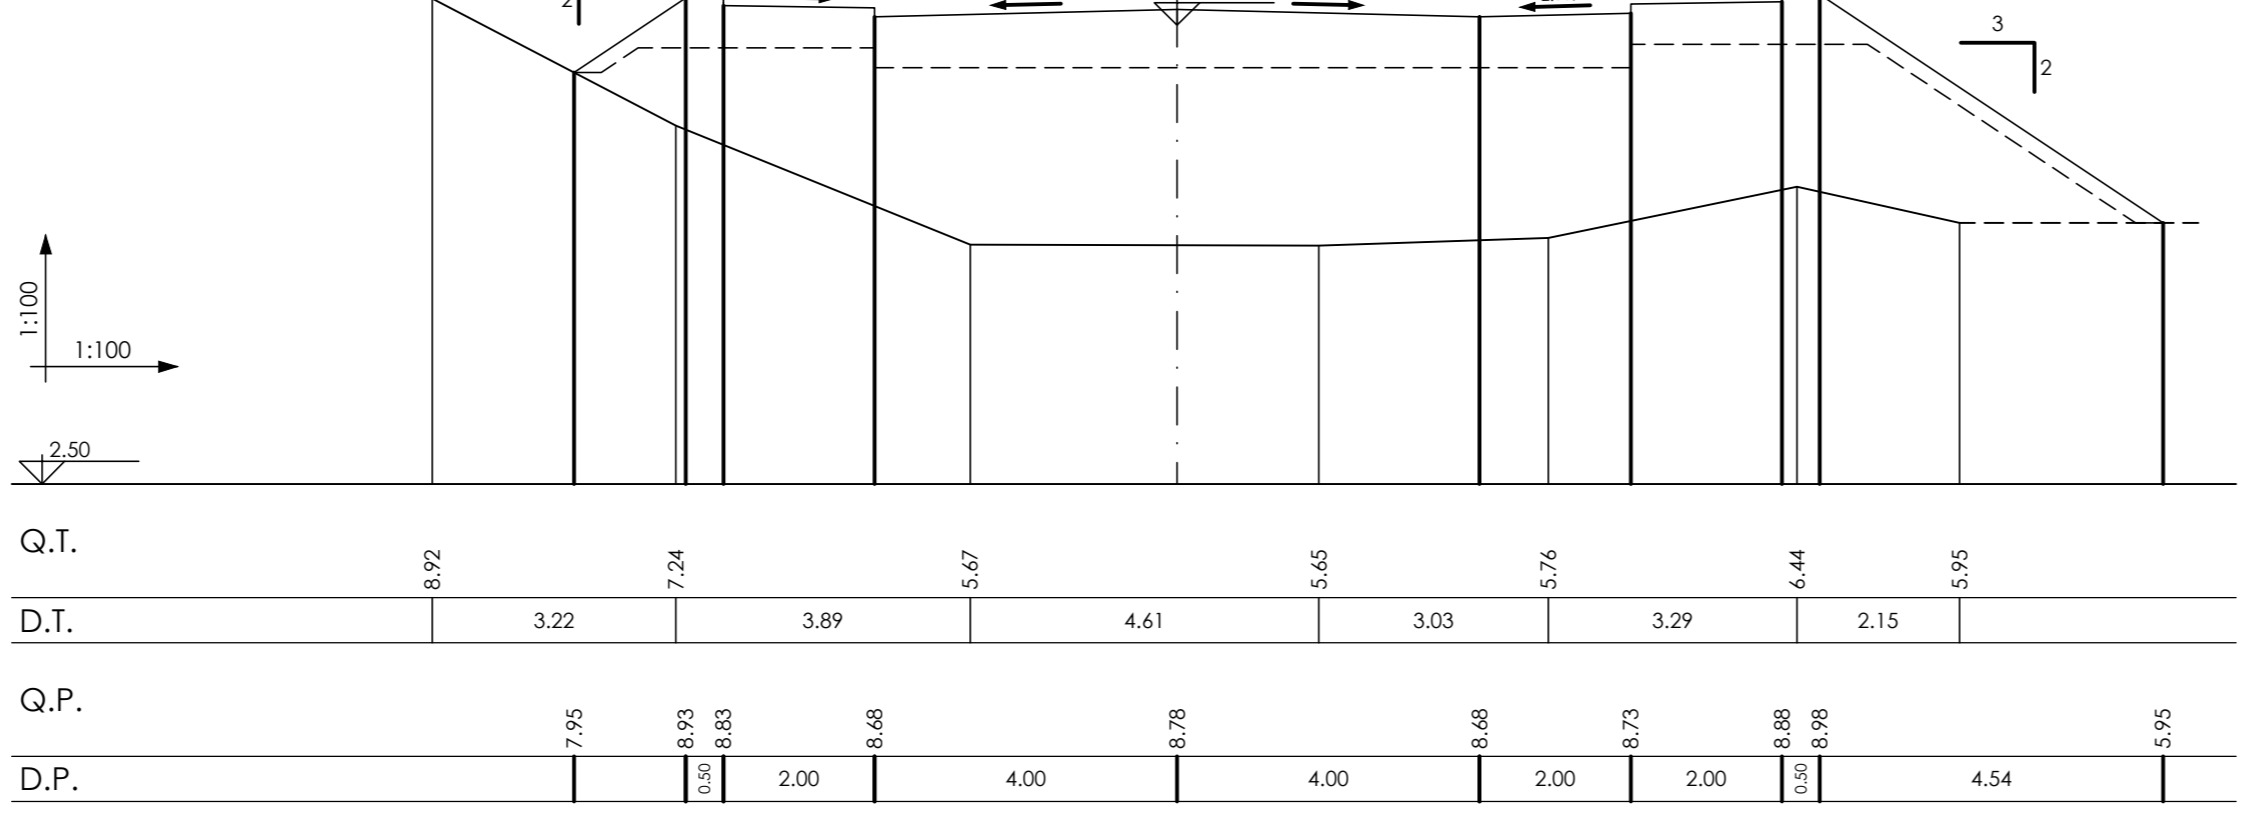

Asse 4
Sezione 10
Dist. parz. 14.70
Dist. prog. 117.77

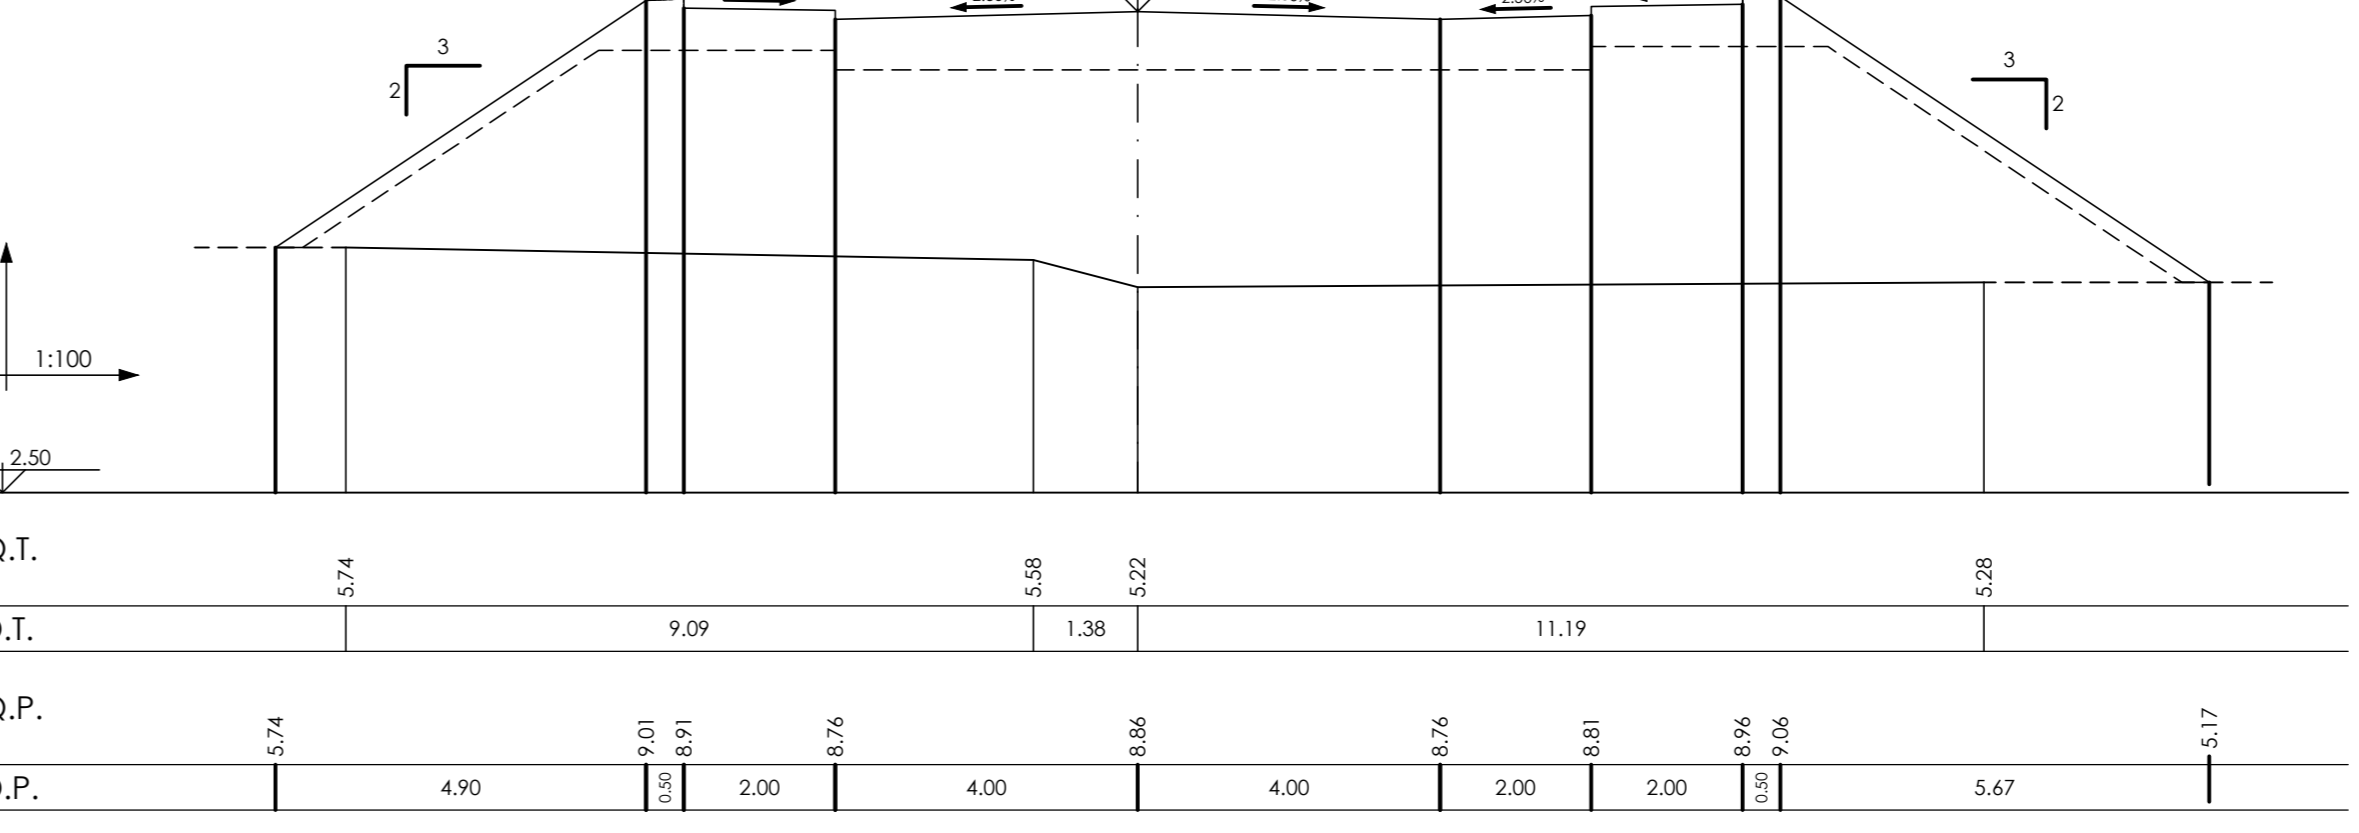

Asse 4
Sezione 12
Dist. parz. 3.72
Dist. prog. 121.83

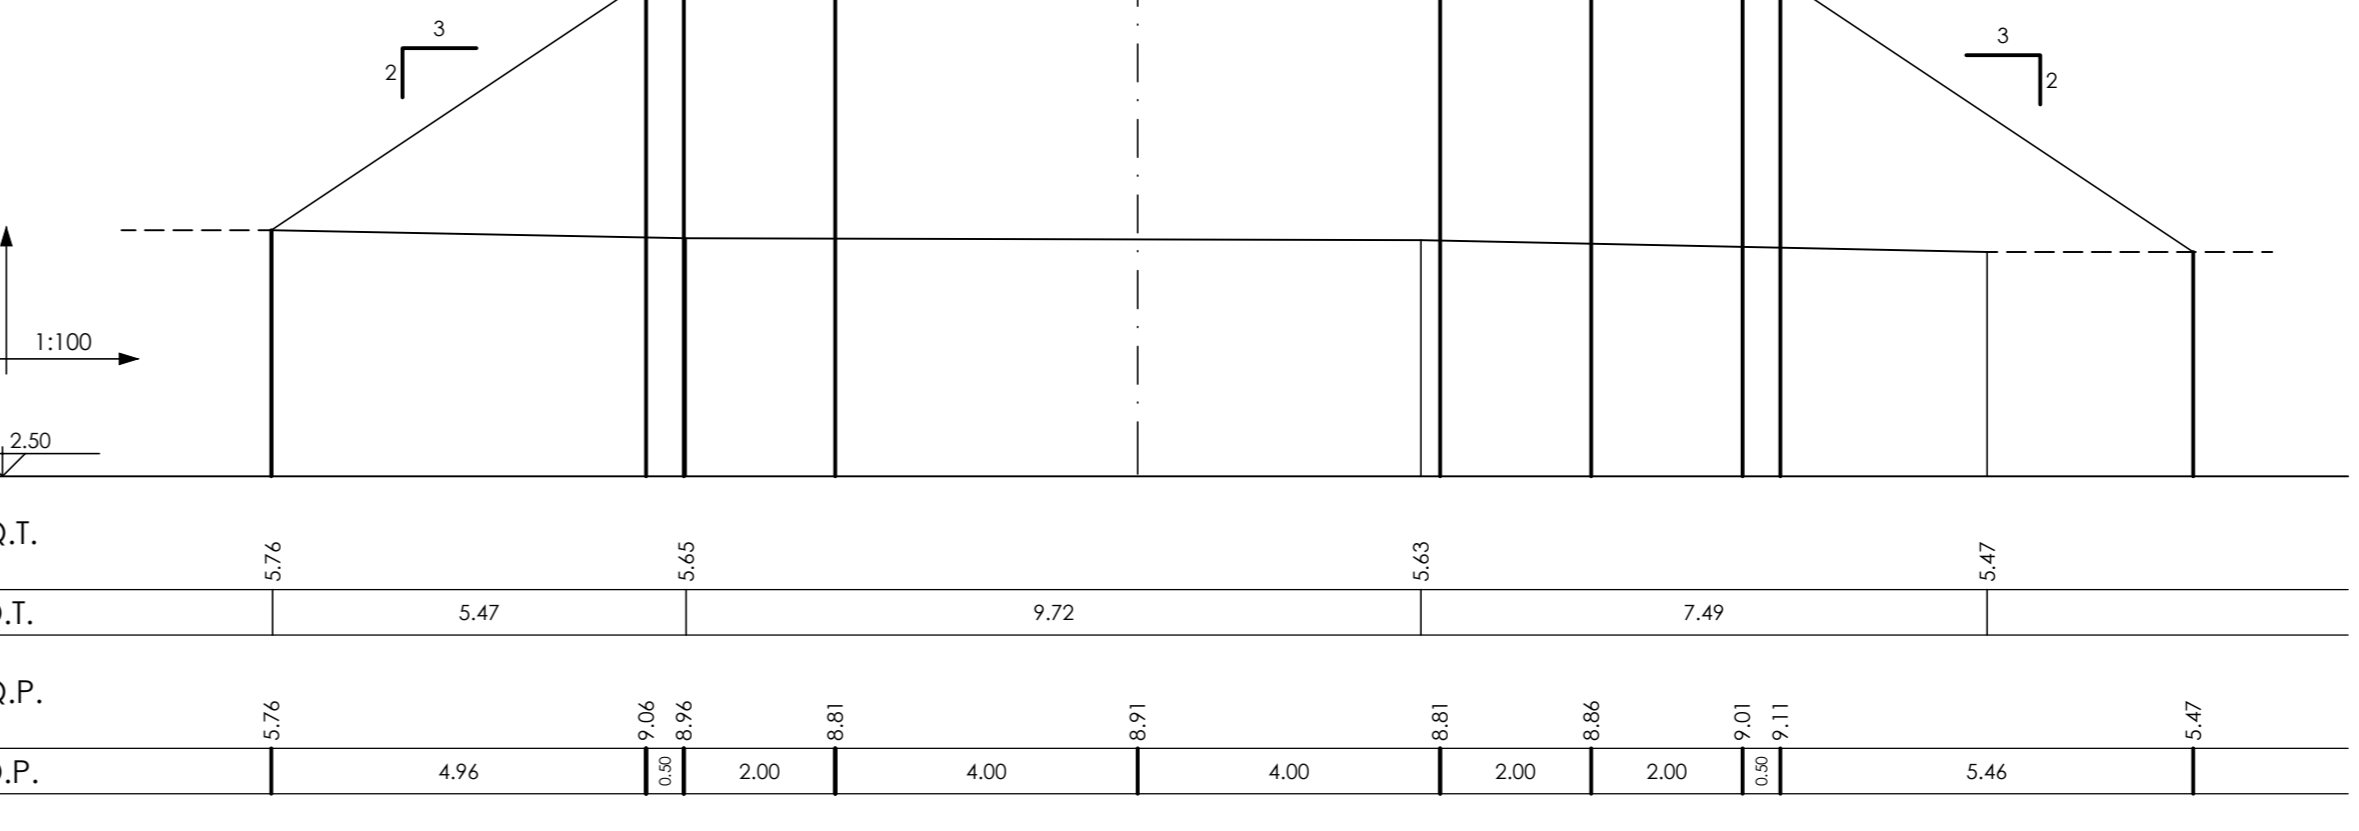

AREA DI RILEVANTE INTERESSE NAZIONALE DI BAGNOLI - COROGLIO (NA)

D.P.C.M. 15.10.2015
Interventi per la bonifica ambientale e rigenerazione urbana dell'area di Bagnoli - Coroglio

Infrastrutture, reti idriche, trasportistiche ed energetiche dell'area del Sito di Interesse Nazionale di Bagnoli - Coroglio



Presidenza del Consiglio dei Ministri
E COMISSARIO STRAORDINARIO DEL GOVERNO
PER LA BONIFICA AMBIENTALE E RIGENERAZIONE URBANA
DELL'AREA DI RILEVANTE INTERESSE NAZIONALE
BAGNOLI - COROGLIO

STAZIONE APPALTANTE
INVITALIA S.p.A. - Direzione Area 4, in attuazione art. 33 del D.L. n. 153/2014, convertito con legge n. 164/2014, e del D.P.C.M. 15 ottobre 2015, al 54 della
protezione del territorio del Programma di Recupero Ambientale e di Rigenerazione Urbana per il Sito di Interesse Nazionale di Bagnoli-Coroglio.
RESPONSABILE UNICO DEL PROCEDIMENTO: Ing. Daniela BENOZZI

- | | | | |
|---|--|--|--|
| PROGETTO DI FATTIBILITA' TECNICA ED ECONOMICA
PROGETTAZIONE GEOLOGICA, STRUTTURALE E STRADALE
Ing. LUISA SORICICIA | PROGETTAZIONE DELLA BUONAFIDE
Ing. MIRIAM PUGA | PROGETTAZIONE OPERE INFRASTRUTTURE ELETTRICHE
Ing. ANTONIO MARTINO | SUPPORTO TECNICO-SCIENTIFICO
Ing. ANTONIO MARTINO |
| PROGETTAZIONE IDRAULICA
Ing. GIUSEPPE RIBINO | PROGETTAZIONE OPERE IDRAULICHE A RETE
Ing. GIUSEPPE RIBINO | PROGETTAZIONE OPERE A MARE E IMPIANTO TAP 3
Ing. GIUSEPPE RIBINO | COORDINAMENTO SICUREZZA IN CASO DI PROIEZIONE
Ing. GIUSEPPE RIBINO |
| PROGETTAZIONE ENERGETICA E TELECOMUNICAZIONI
Ing. GIUSEPPE RIBINO | PROGETTAZIONE OPERE IDRAULICHE A RETE
Ing. GIUSEPPE RIBINO | PROGETTAZIONE OPERE IDRAULICHE A RETE
Ing. GIUSEPPE RIBINO | COORDINAMENTO SICUREZZA IN CASO DI PROIEZIONE
Ing. GIUSEPPE RIBINO |
| PROGETTAZIONE ENERGETICA E TELECOMUNICAZIONI
Ing. GIUSEPPE RIBINO | PROGETTAZIONE OPERE IDRAULICHE A RETE
Ing. GIUSEPPE RIBINO | PROGETTAZIONE OPERE IDRAULICHE A RETE
Ing. GIUSEPPE RIBINO | COORDINAMENTO SICUREZZA IN CASO DI PROIEZIONE
Ing. GIUSEPPE RIBINO |

PROGETTO DEFINITIVO			
Elabora	INFRASITRUTTURE TRASPORTI VIABILITA'	DATA	NOME
REDATTO	GIU. 2023	LM	
VERIFICATO	GIU. 2023	GR	
APPROVATO			
REVISIONE	DATA	AGGIORNAMENTI	SCALA
0	GIU. 2023	Emissione	1 : 100
			CODICE ELABORATO
			IT-SZ.06.06.12.00