




Rotatoria C  
Sezione 1  
Dist. parz. 0,00  
Dist. prog. 0,00

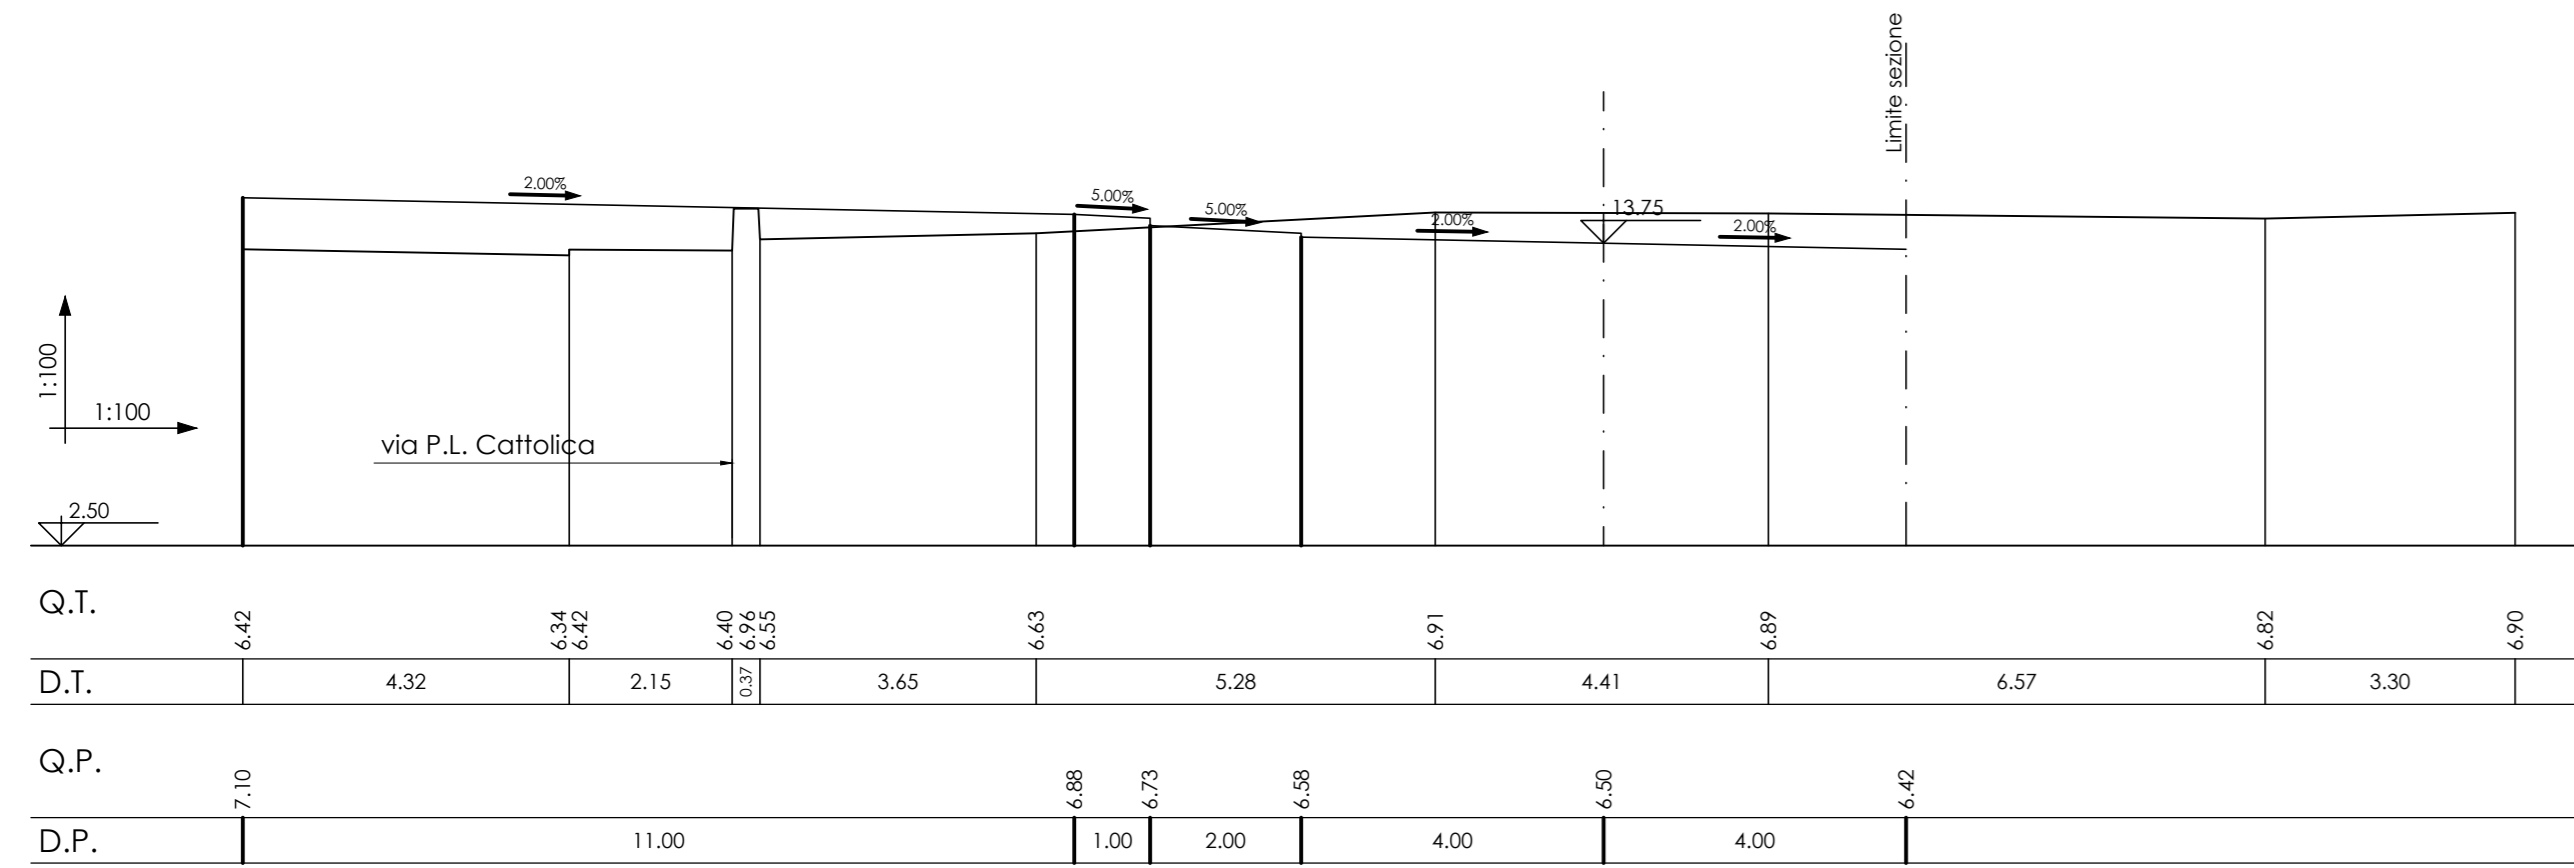


Rotatoria C  
Sezione 1+17.92m  
Dist. parz. 17.92  
Dist. prog. 17.92

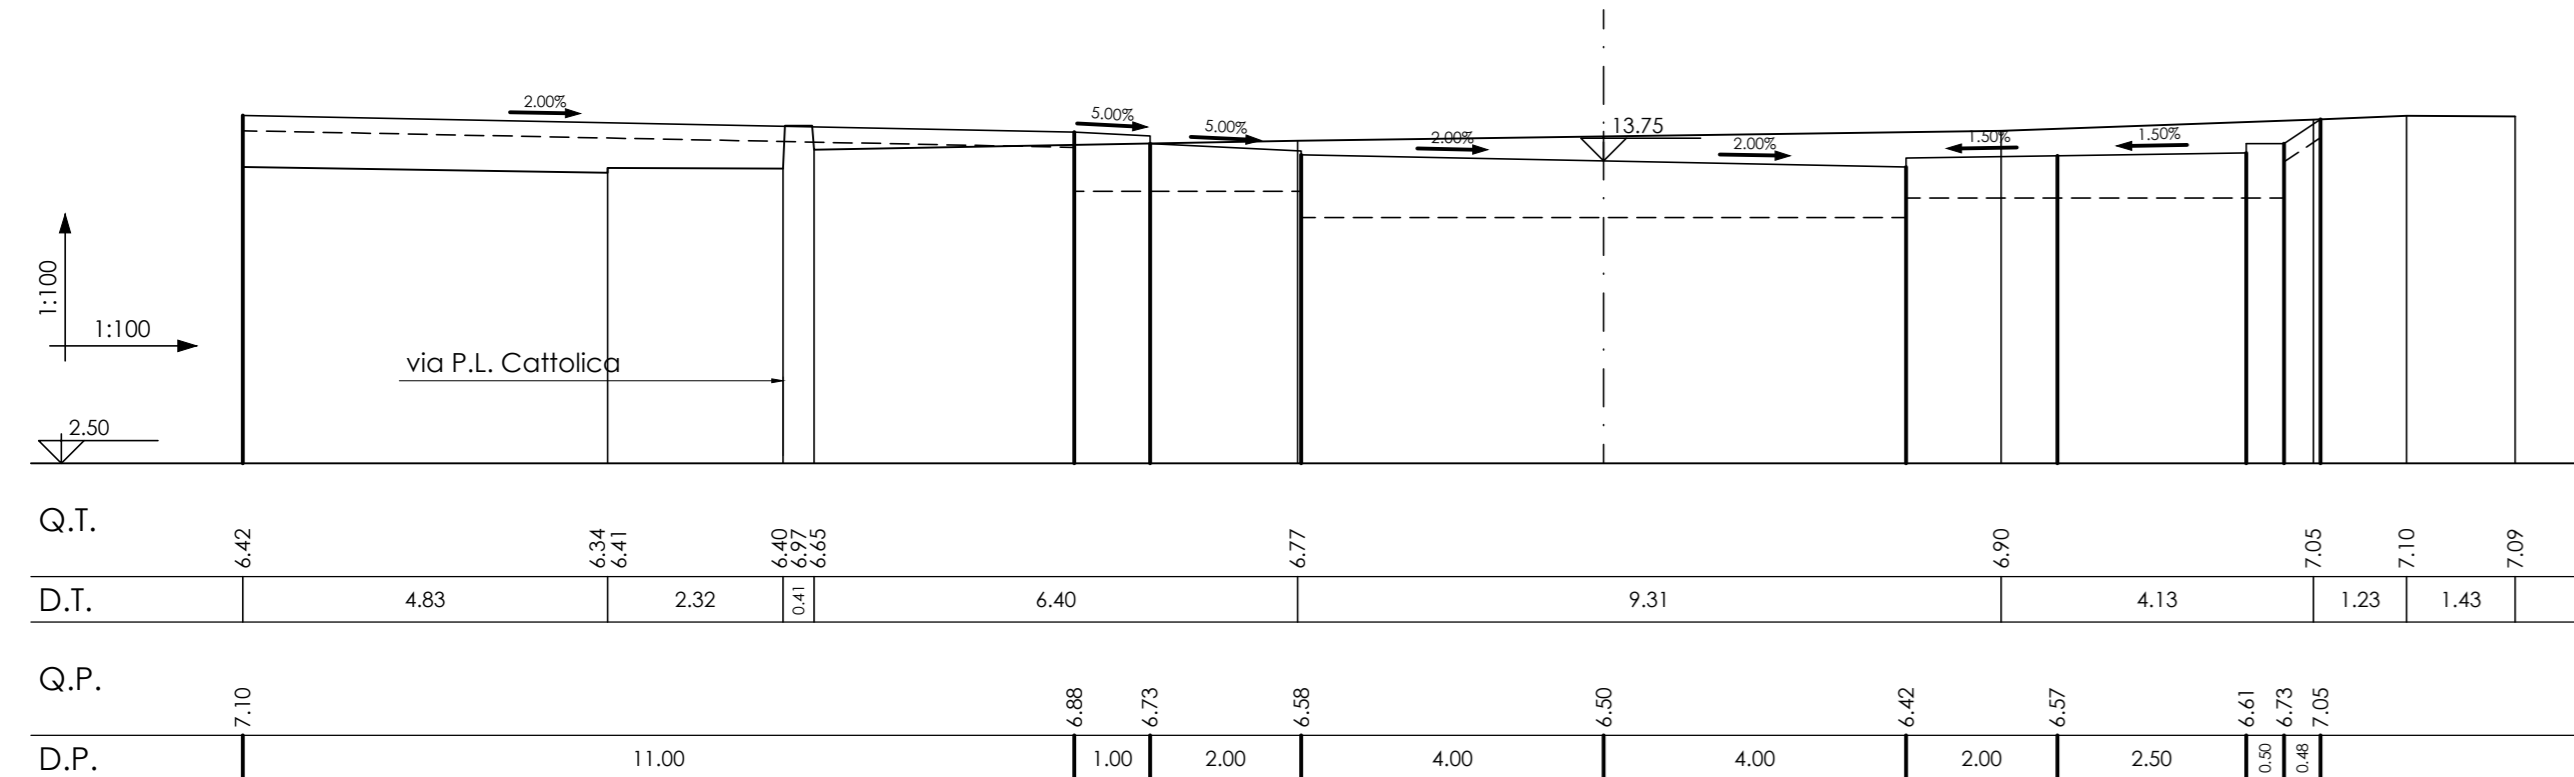


Rotatoria C  
Sezione 3  
Dist. parz. 7.18  
Dist. prog. 36.54

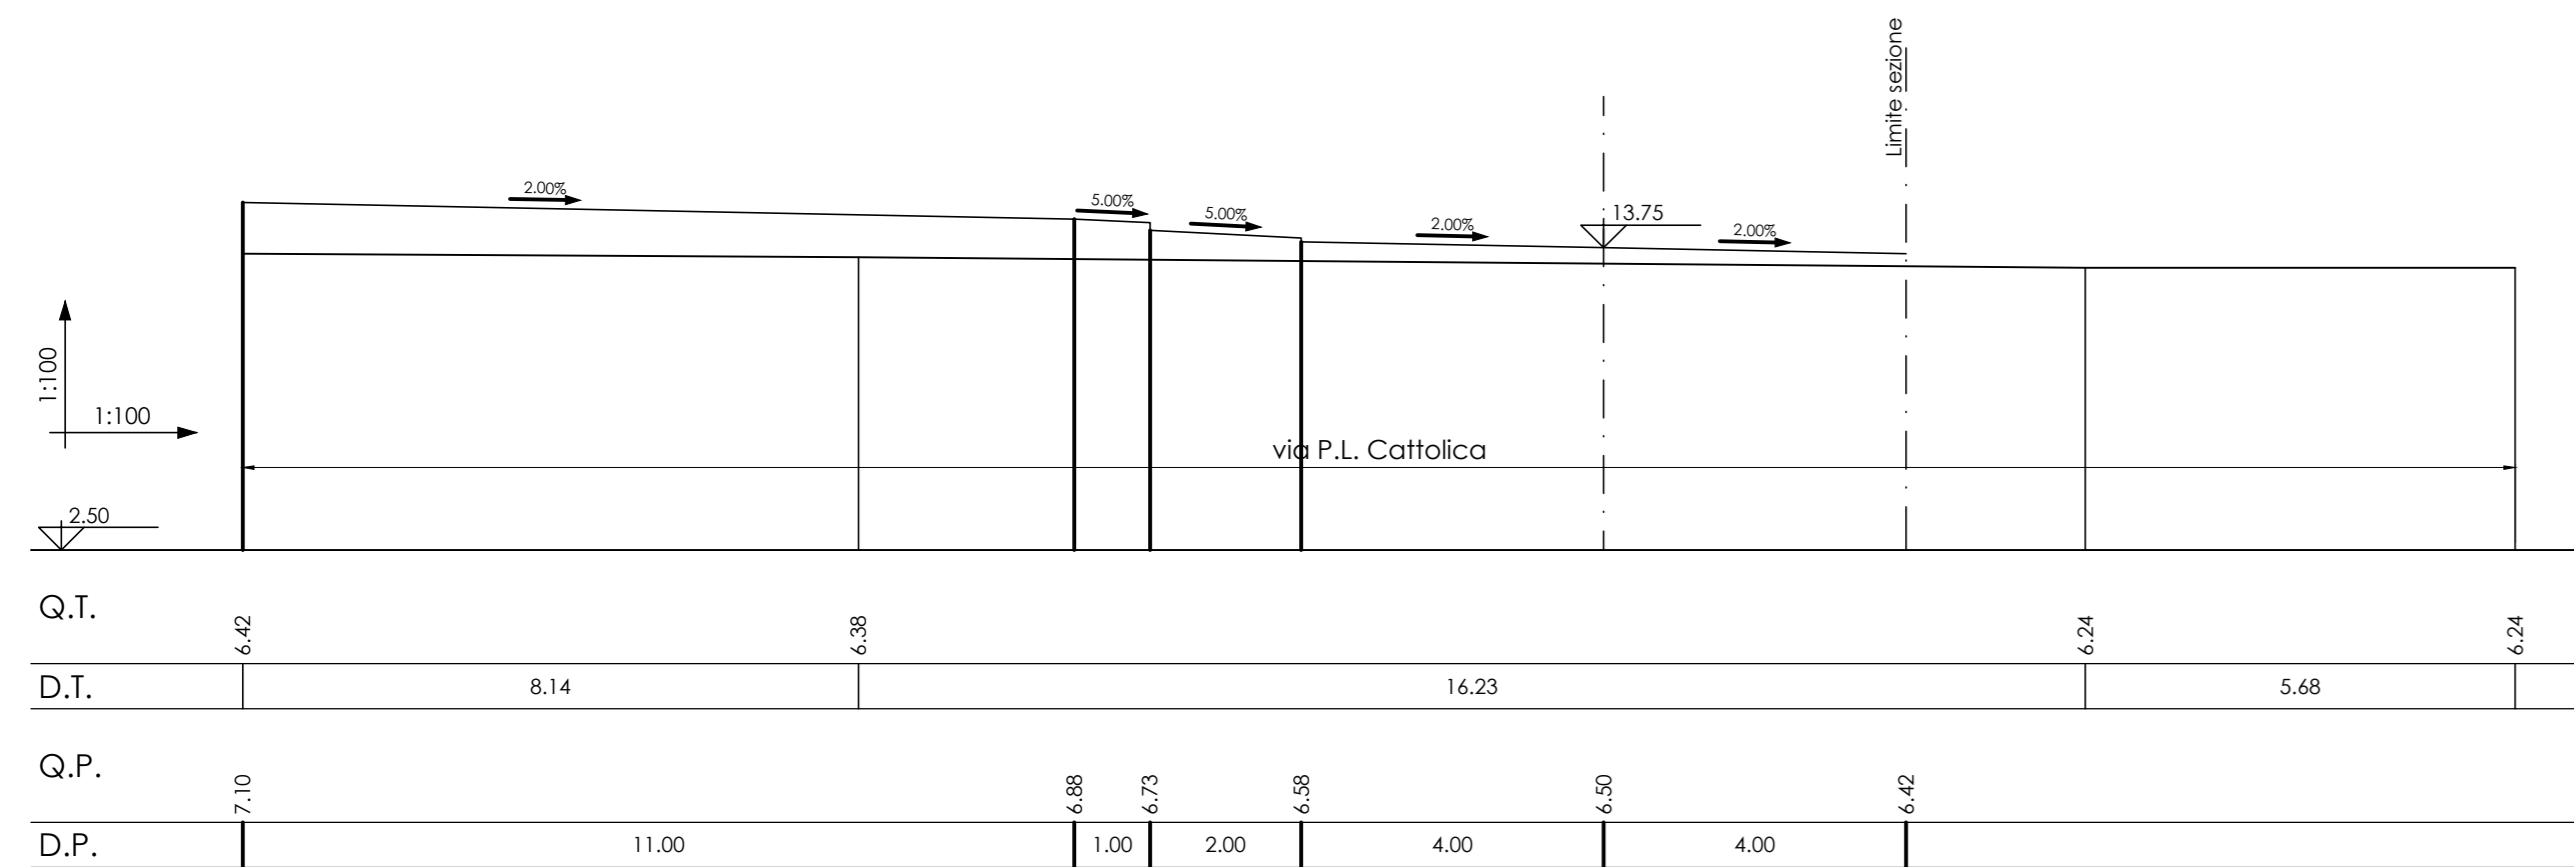


Rotatoria C  
Sezione 5  
Dist. parz. 15.95  
Dist. prog. 61.06

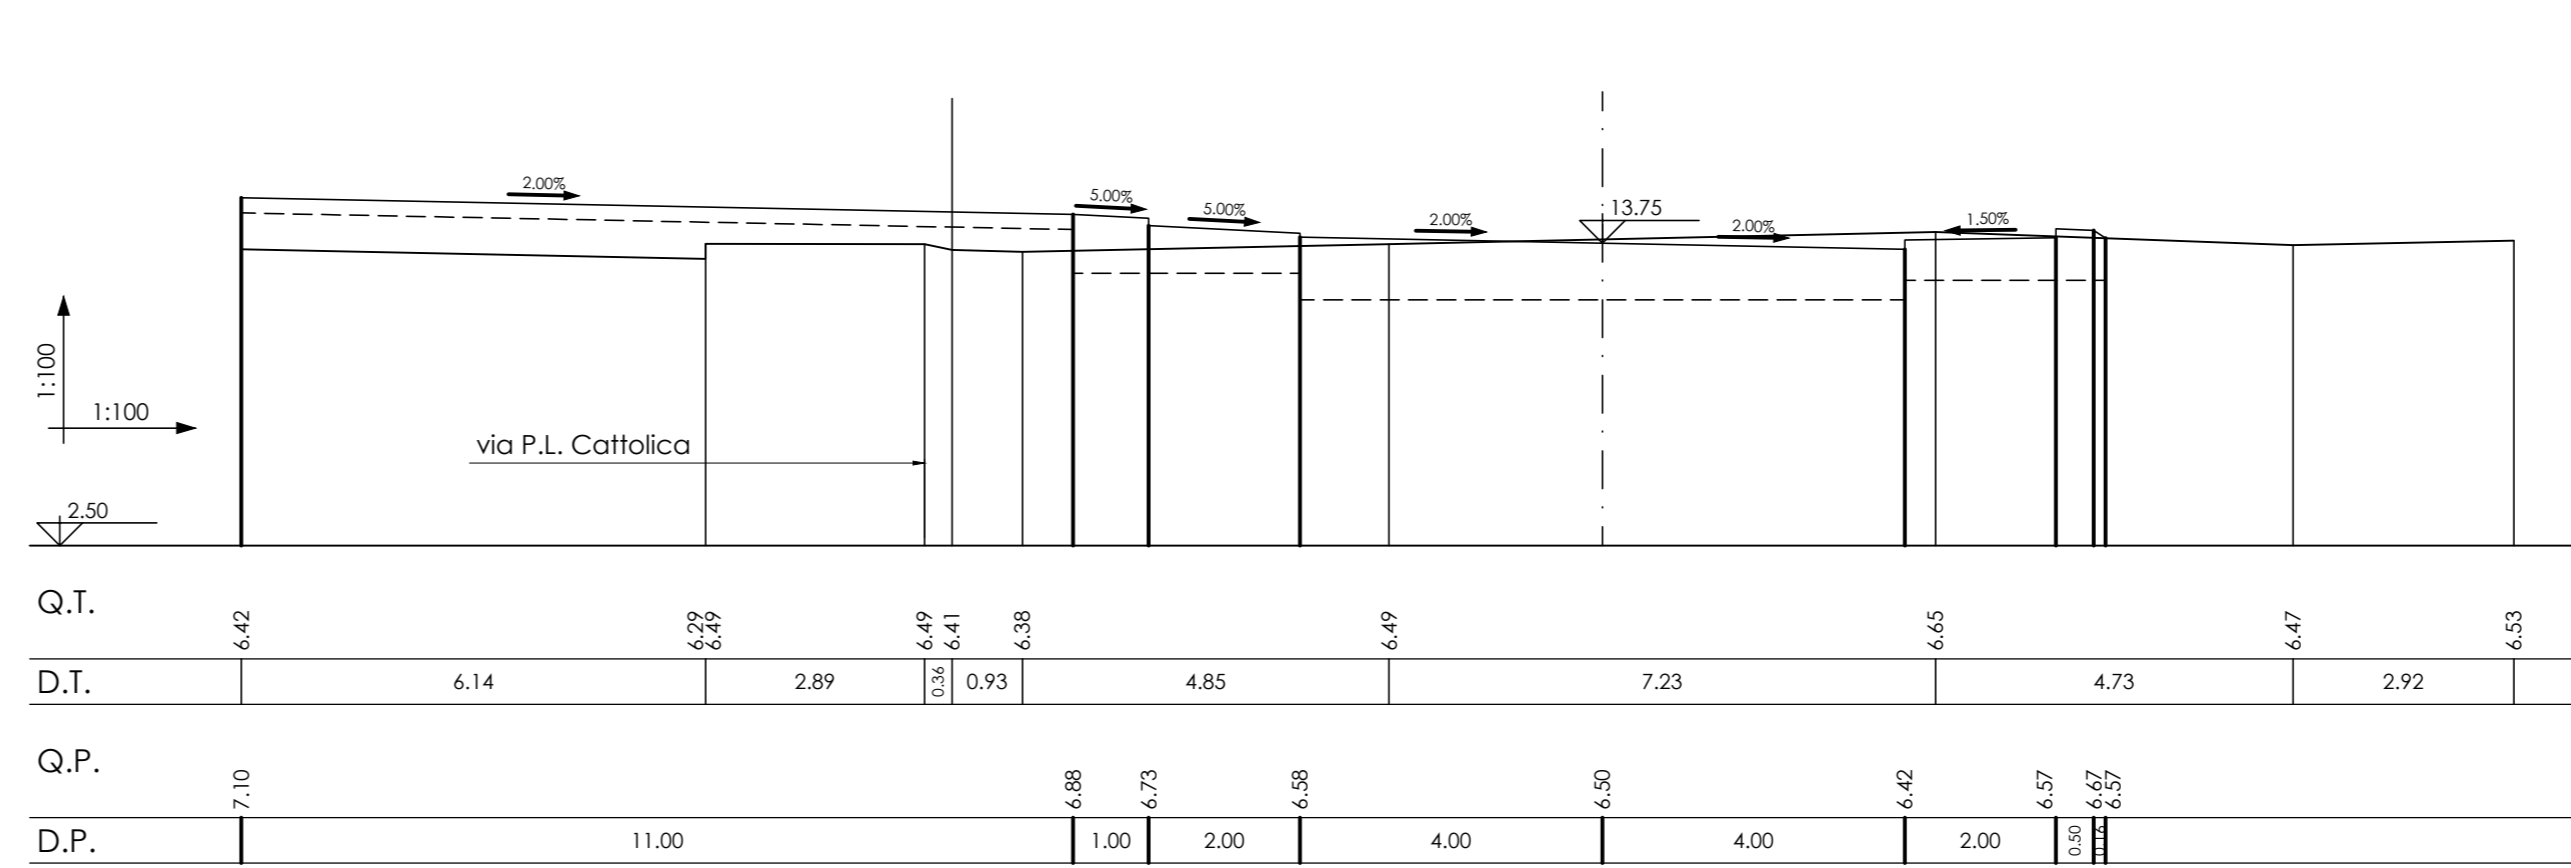

Sezione 7  
Dist. parz. 8.13  
Dist. prog. 90.76

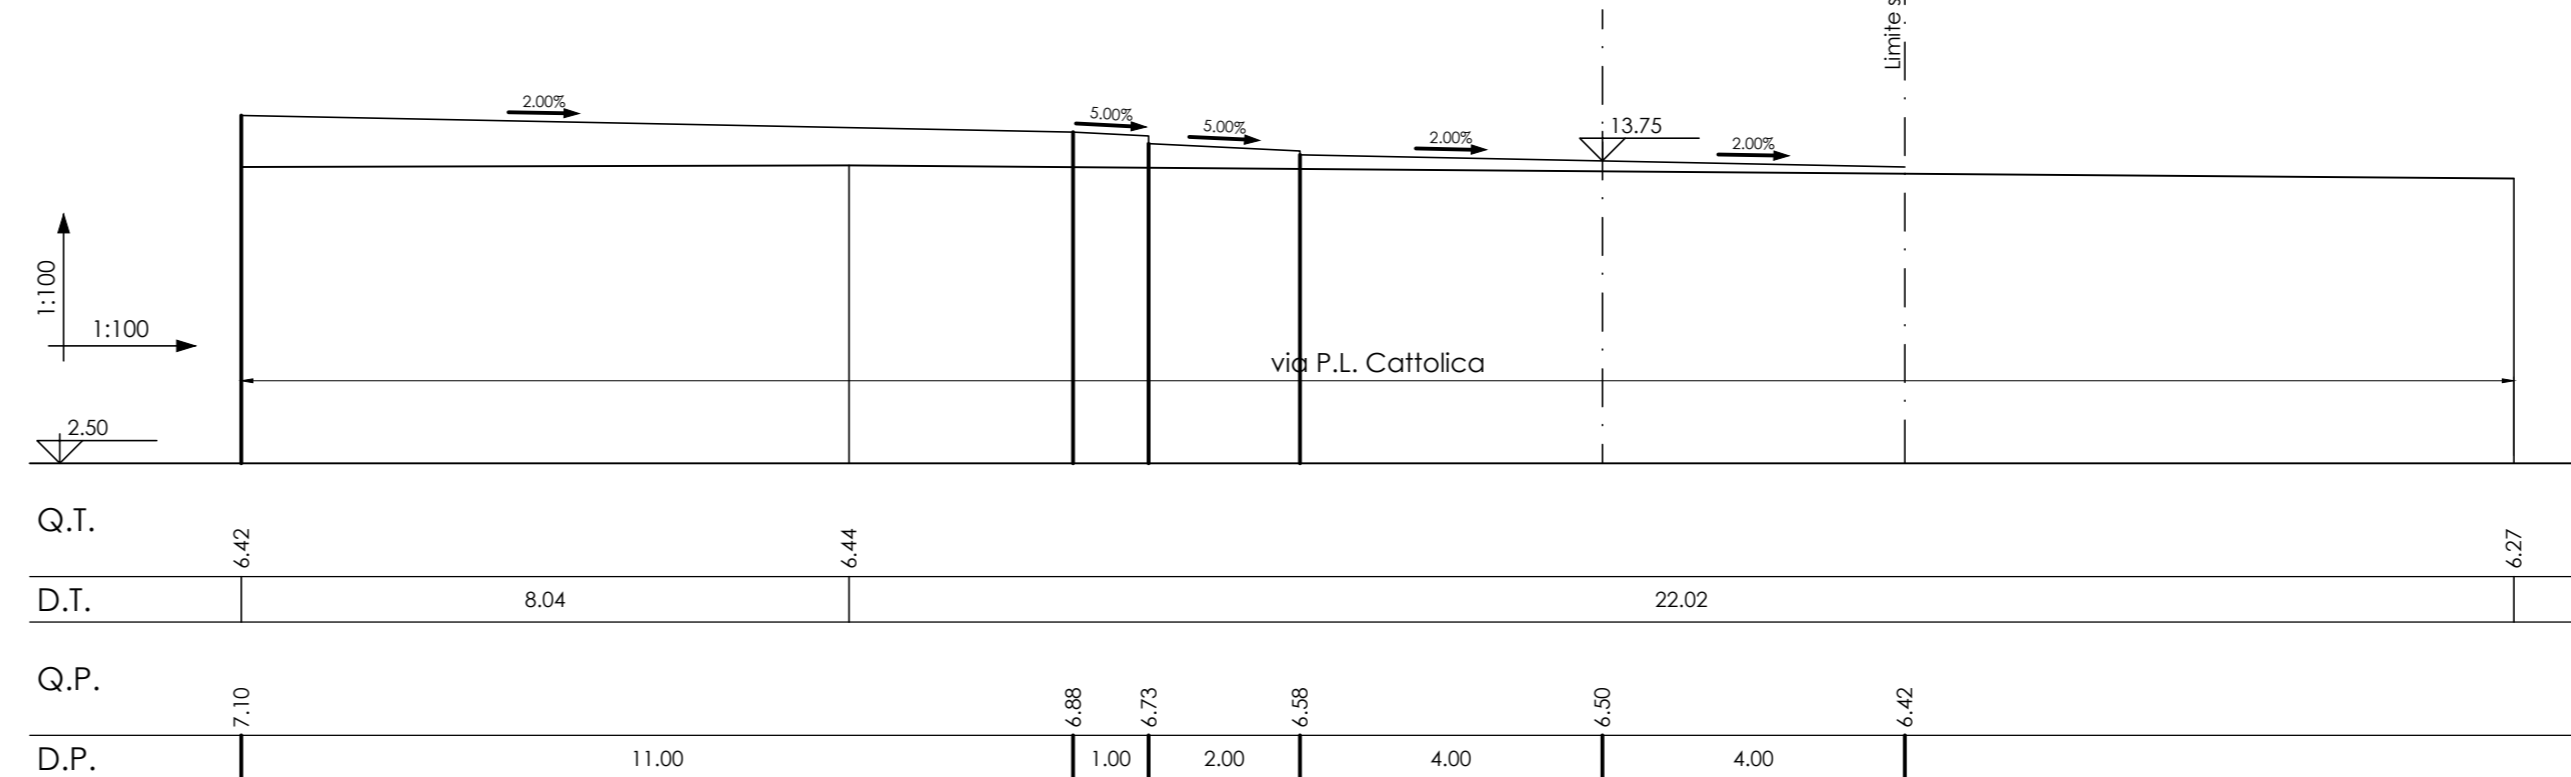

Sezione 8+3.55m  
Dist. parz. 3.55  
Dist. prog. 101.69

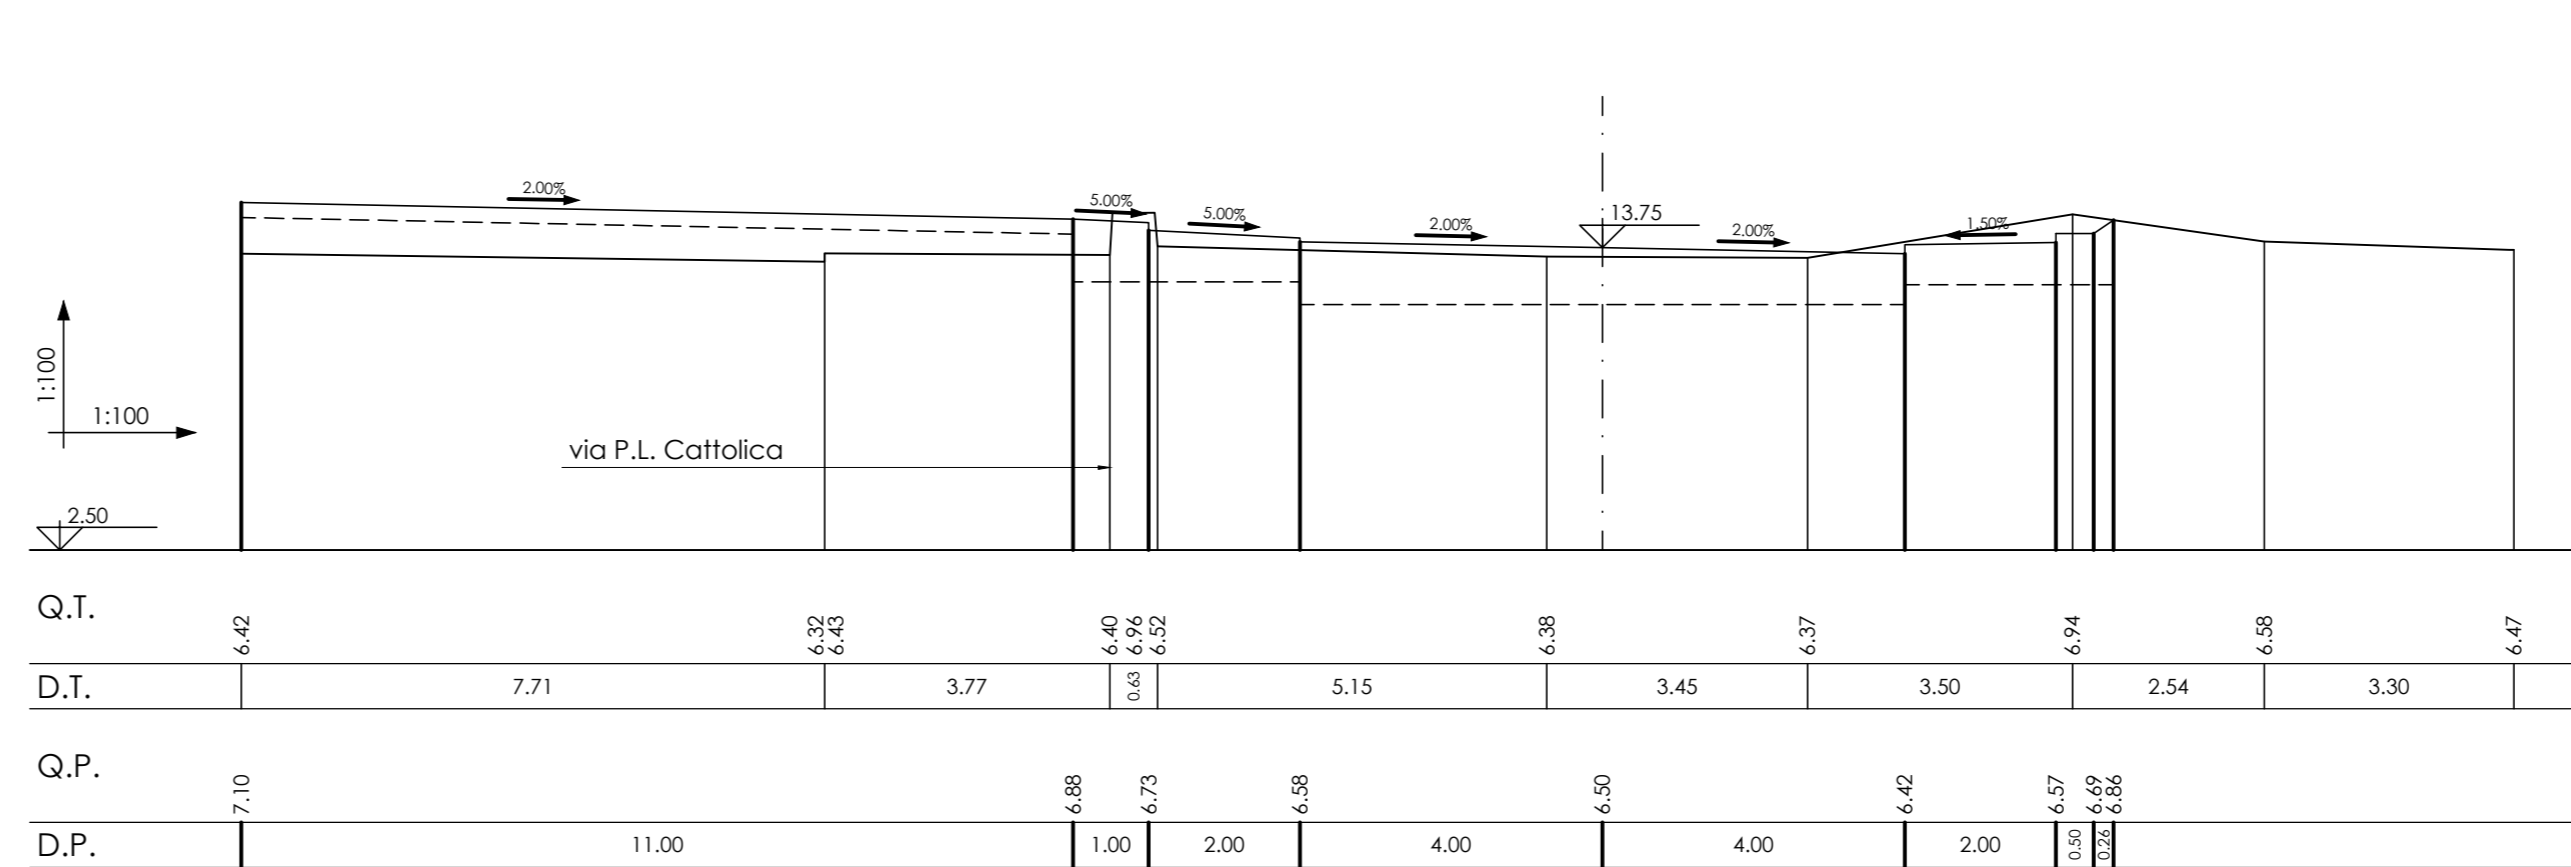

**AREA DI RILEVANTE INTERESSE NAZIONALE  
DI BAGNOLI - COROGLIO (NA)**

**D.P.C.M. 15.10.2015**  
Interventi per la bonifica ambientale e rigenerazione urbana dell'area di Bagnoli - Coroglio

**Infrastrutture, reti idriche, trasportistiche ed energetiche dell'area del  
Sito di Interesse Nazionale di Bagnoli - Coroglio**

Presidenza del Consiglio dei Ministri  
IL COMISSARIO STRAORDINARIO DEL GOVERNO  
PER LA BONIFICA AMBIENTALE E RIGENERAZIONE URBANA  
DELL'AREA DI RILEVANTE INTERESSE NAZIONALE  
BAGNOLI - COROGLIO

**STAZIONE APPALTANTE**

INVITALIA S.p.A. - Sede Legale: Via Salaria, 1335/1336, 00198 Roma (RM) - Tel. 06 49801 - Fax 06 49802  
 Direzione Area Tecnica  
 Oggetto: Infrastrutture, reti idriche, trasportistiche ed energetiche dell'area del Sito di Interesse Nazionale di Bagnoli - Coroglio

**PROGETTO DEFINITIVO**

REVISIONE	DATA	AGGIORNAMENTI	SCALA	CODICE ELABORATO
Rotatoria C	GIU. 2023	Emissione	1 : 100	IT-SZ.06.06.13.00