




Asse 1.1 - Via Cattolica
Sezione 16
Dist. parz. 24.25
Dist. prog. 290.35

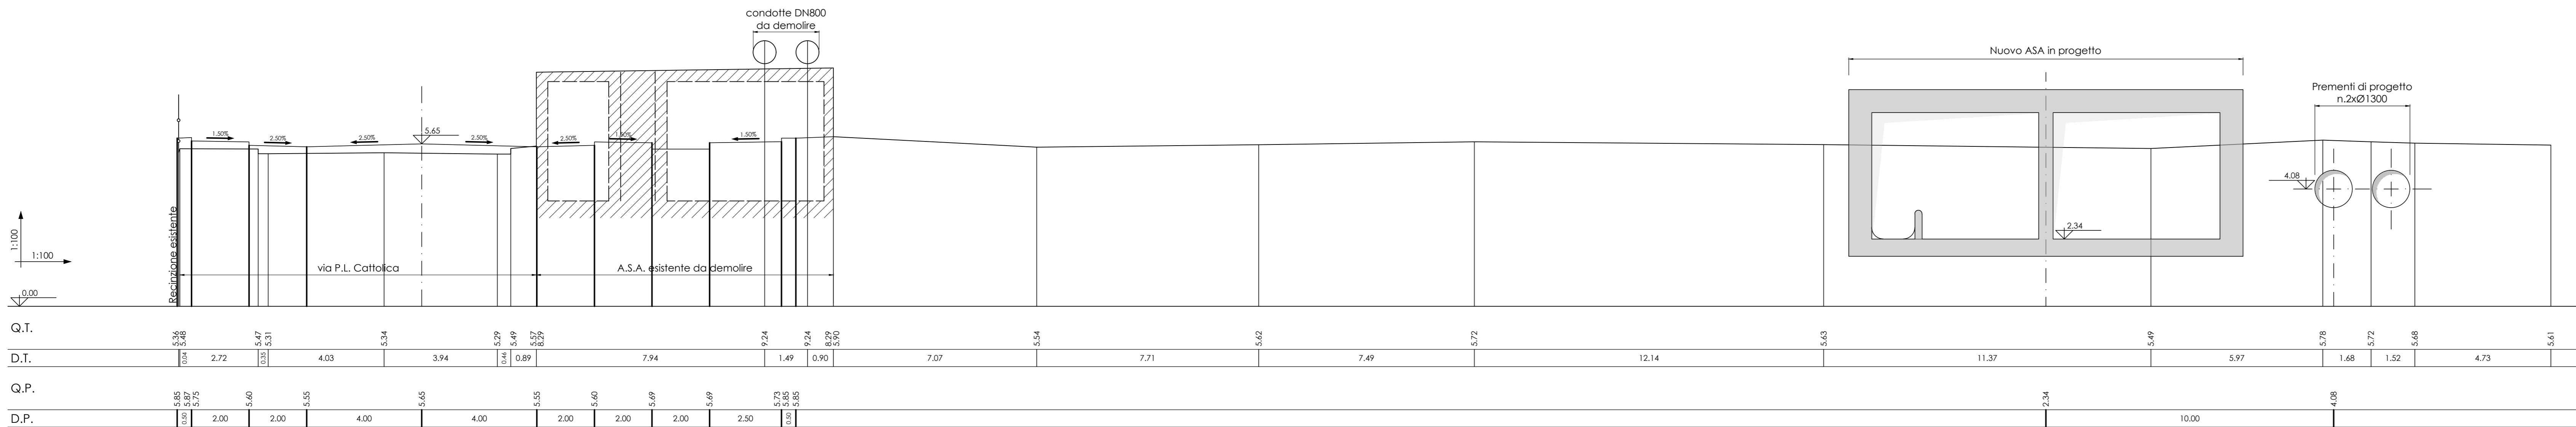

Asse 1.1 - Via Cattolica
Sezione 17
Dist. parz. 24.25
Dist. prog. 314.60

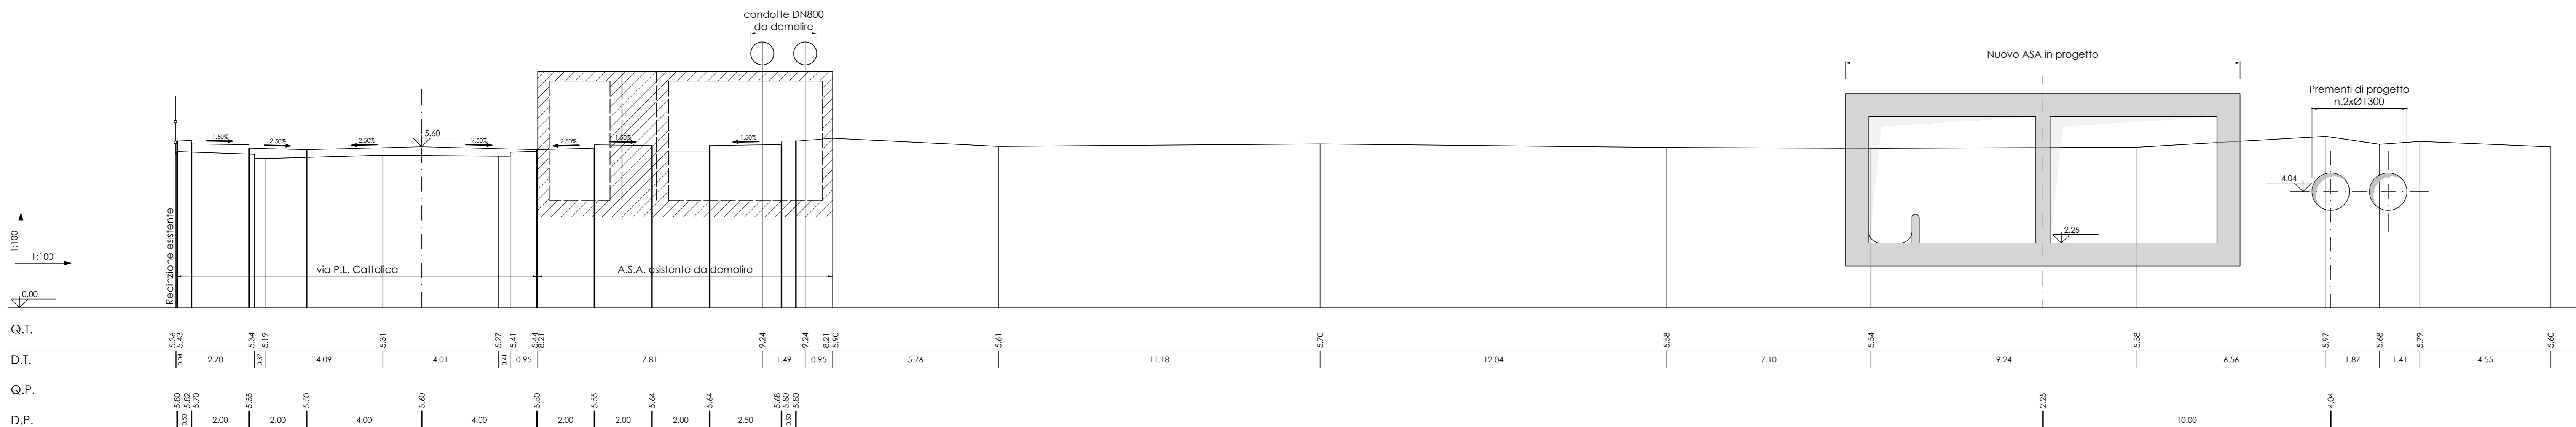

Asse 1.1 - Via Cattolica
Sezione 18
Dist. parz. 24.25
Dist. prog. 338.85

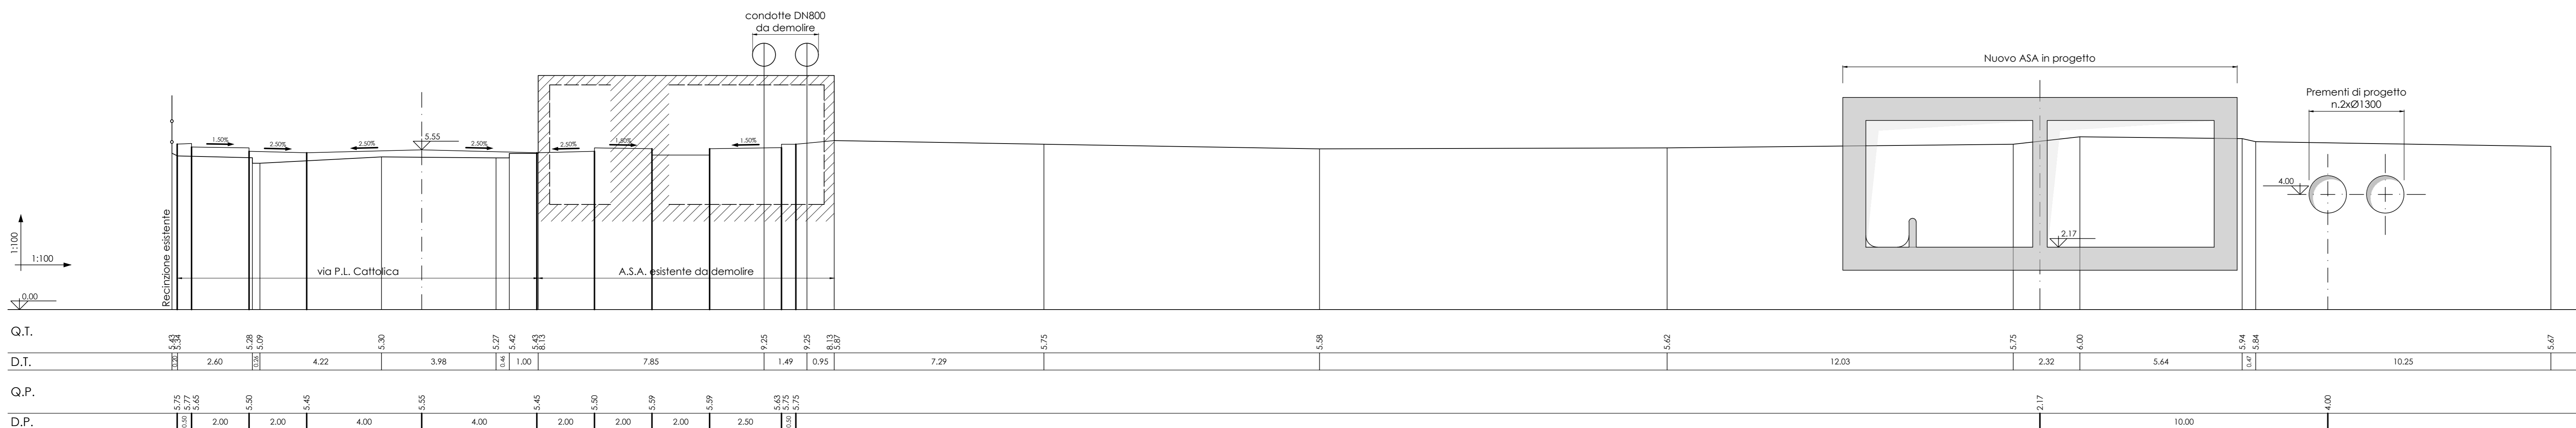

AREA DI RILEVANTE INTERESSE NAZIONALE DI BAGNOLI - COROGLIO (NA)

D.P.C.M. 15.10.2015
Interventi per la bonifica ambientale e rigenerazione urbana dell'area di Bagnoli - Coroglio

Infrastrutture, reti idriche, trasportistiche ed energetiche dell'area del Sito di Interesse Nazionale di Bagnoli - Coroglio

Presidenza del Consiglio dei Ministri
E COMISSARIO STRAORDINARIO DEL GOVERNO
PER LA BONIFICA AMBIENTALE E RIGENERAZIONE URBANA
DELL'AREA DI RILEVANTE INTERESSE NAZIONALE
DI BAGNOLI - COROGLIO

STAZIONE APPALTANTE

INVITALIA S.p.A. - Oggetto: Affidamento in concorrenza art.30 del D.L. n. 153/2014, convertito con legge n. 146/2014, e del D.P.C.M. 15 ottobre 2015, al fine della progettazione ed esecuzione del Programma di Recupero Ambientale e di Rigenerazione Urbana per il Sito di Interesse Nazionale di Bagnoli-Coroglio.
RESPONSABILE UNICO DEL PROCEDIMENTO: Ing. Daniela BENOZZI

PROGETTO DI FATTIBILITA' TECNICA ED ECONOMICA PROGETTAZIONE GEOLOGICA, STRUTTURALE E STRADALE Ing. LUISA SPERANZA PROGETTAZIONE IDRAULICA Ing. GIUSEPPE ROSARIO PROGETTAZIONE ENERGETICA E TELECOMUNICAZIONI Ing. GIUSEPPE ROSARIO	RELAZIONE GEOLOGICA Dott. Geol. VINCENZO GIUSTO Collaboratori: Geom. DOMENICO MARINOTTO Geom. GIUSEPPE FERRI Ing. NATALE LAURO Ing. ANTONIO MARTELLI Ing. ANTONIO TARRACINO Ing. MARIANNA ZUCCHETTI	GRUPPO DI LAVORO INTERNO Supporto tecnico: Ing. SIMONE CANCI Arch. ANTONIO FERRI Geom. DOMENICO MARINOTTO Geom. GIUSEPPE FERRI Ing. NATALE LAURO Ing. ANTONIO MARTELLI Ing. ANTONIO TARRACINO Ing. MARIANNA ZUCCHETTI	SUPPORTO TECNICO-SCIENTIFICO Prof. Ing. GIUSEPPE MARTELLI Ing. DOMENICO TARRACINO Ing. GIUSEPPE ROSARIO
---	--	---	---

RAGGRUPPAMENTO TEMPORANEO DI PROFESSIONISTI

MANDATARIA INVITALIA S.p.A. Via... Roma (RM)	VIA INGEGNERIA S.R.L. Via... Roma (RM)	COORDINAMENTO DELLA PROGETTAZIONE IN CASO DI PROGETTAZIONE INTEGRATA Ing. GIUSEPPE ROSARIO	COORDINAMENTO SICUREZZA IN CASO DI PROGETTAZIONE INTEGRATA Ing. GIUSEPPE ROSARIO
--	--	--	--

Funzione Servizi di Ingegneria

Direzione Area Tecnica
Arch. Giulia LEONI

PROGETTO DEFINITIVO

Elaborato	INFRASSTRUTTURE TRASPORTI VIABILITA' Sezioni trasversali ASSE 1.1 - via P. L. Cattolica da sez. 16 a sez. 18	DATA	GIU 2023	NOME	LM	FIRMA	
REDAITTO		VERIFICATO	GIU 2023	APPROVATO	GIU 2023	CODICE ELABORATO	
REVISIONE		DATA	GIU 2023	AGGIORNAMENTI	SCALA	CODICE FILE	