


- LEGENDA**
- Concessione di Stoccaggio Fiume Treste
 - Limite Regionale
 - Limiti Comunali
 - Condotta
 - Area Pozzo
 - Adeguamento Area Pozzo
 - Area Cluster
 - Centrale di Stoccaggio Gas - Impianto compressione
 - Centrale di Stoccaggio Gas - Impianto trattamento

SVILUPPO NUOVO LIVELLO F:
CENTRALE TRATTAMENTO
SAN SALVO 13
SAN SALVO 6

| INDICE INSTALLAZIONI: | RIF. |
|---|------|
| C-LE DI STOCCAGGIO GAS DI FIUME TRESTE - IMPIANTO COMPRESIONE | P-8 |
| C-LE DI STOCCAGGIO GAS DI FIUME TRESTE - IMPIANTO TRATTAMENTO | P-8 |
| CLUSTER A (SS 24-25-26-27-28-29) | Q-6 |
| CLUSTER B (SS 30-31-32-33-34-35-36-37-38-39) | Q-6 |
| CLUSTER C (SS 19-20-40-41-42-43-44-45-46-47-48-49) | R-6 |
| CLUSTER D (SS 51-52-53-54-55-56-57-58-59-60) | L-8 |
| CLUSTER E (SS 60-61-62-63-64-65-66-67) | N-7 |
| CLUSTER F (SS 68-69-70-71-72-73-74-75-76-77) | O-7 |
| COCCETTA 1-5-6 (CO1-CO5-CO6-SS83-SS87-SS88) | Q-5 |
| COCCETTA 7 | Q-6 |
| COCCETTA 8 (CO8-SS89-SS90-SS94) | R-5 |
| COCCETTA 9-10-11 | R-6 |
| CUPELLO 31-32-33 | M-10 |
| CUPELLO 3 | M-9 |
| CUPELLO 4 | L-10 |
| CUPELLO 6 (CU6-SS84-SS 85) | M-8 |
| CUPELLO 7-24 (CU7-CU24-SS86) | O-6 |
| CUPELLO 8 | L-8 |
| CUPELLO 12 | L-9 |
| CUPELLO 14 (CU14-FU16-FU17) | L-11 |
| CUPELLO 15 | M-8 |
| CUPELLO 21 | L-8 |
| CUPELLO 25-26 | O-7 |
| CUPELLO 28 (CU28-CU29-CU30) | N-8 |
| FURCI 2 | K-11 |
| FURCI 4 | J-12 |
| FURCI 5 (FU5-FU12-FU13) | J-12 |
| FURCI 6 (FU6-FU10-FU11) | H-14 |
| FURCI 8 (FU8-FU14-FU15) | I-12 |
| LENTICIA 2 | O-6 |
| SAN SALVO 2 | S-7 |
| SAN SALVO 3 | R-7 |
| SAN SALVO 4 | P-8 |
| SAN SALVO 5-23 | Q-6 |
| SAN SALVO 6 | O-8 |
| SAN SALVO 7 | S-7 |
| SAN SALVO 12 (SS12-SS80-SS81) | Q-6 |
| SAN SALVO 13 (SS13-CU34-CU35) | N-9 |
| SAN SALVO 14 | O-8 |
| SAN SALVO 15 | F-7 |
| SAN SALVO 17 | F-8 |
| SAN SALVO 21-22 | R-6 |
| SCERNI 3 | G-14 |
| TRIGNO 1-11 (TR1-11-SS82-SS85) | S-5 |
| TRIGNO 6 (TR6-SS89-SS90) | R-5 |

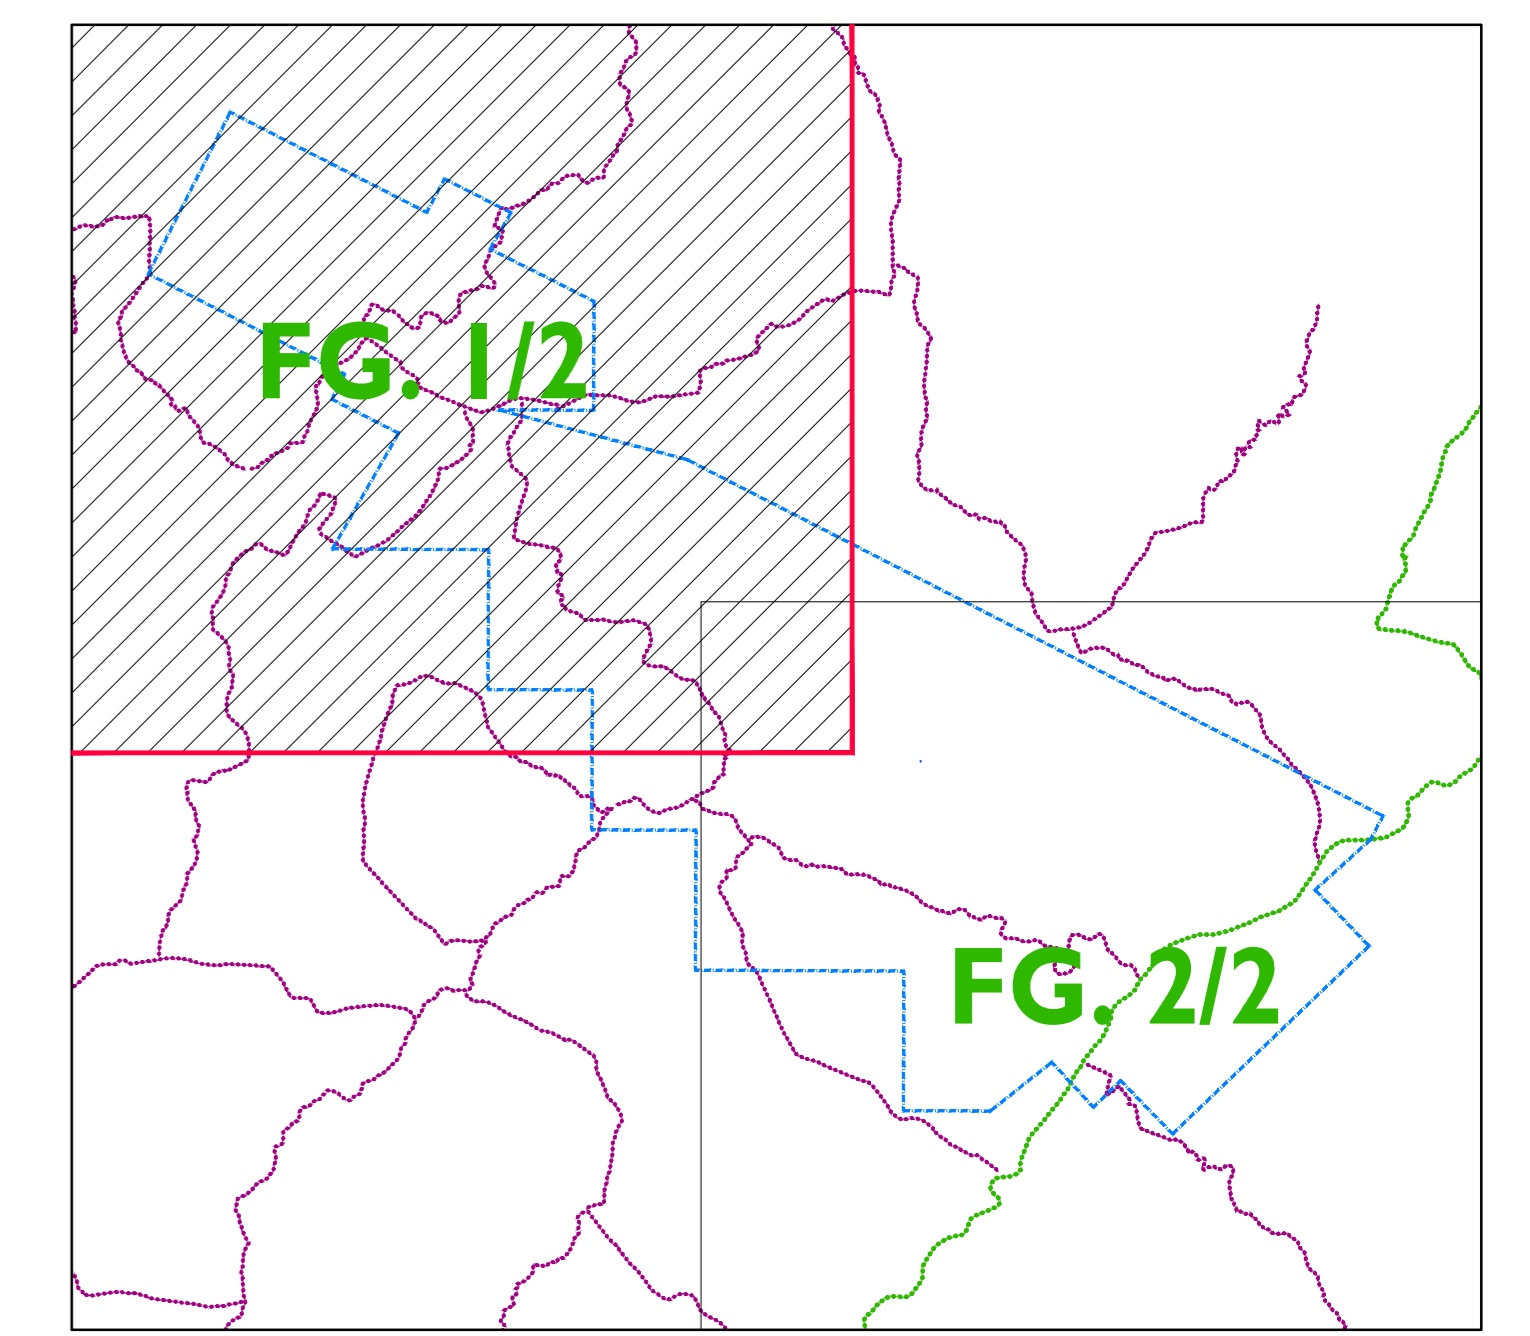

SISTEMA DI RIFERIMENTO
UTM - Fuso 33 Nord
Datum WGS 84

| | | | | | | |
|----------------------------|-----------|---------------------------|--|--------|-------------|-----------------|
| 0 | APR. 2013 | EMISIONE PER NOF | PROGETT | PROVER | STUOT | DATA REVL |
| REV | DATA | DESCRIZIONE / DESCRIZIONE | DESIGN | DESIGN | APPROV | REV |
| | | | CONCESSIONE FIUME TRESTE STOCCAGGIO SVILUPPO NUOVO LIVELLO F RAPPORTO DI SICUREZZA PRELIMINARE | | | |
| INQUADRAMENTO TERRITORIALE | | | | | | |
| SCALA | CONTINUI | INSTRUMENTO | AREA MAP | AREA | INDICAZIONE | FOGLIO |
| 1:10000 | 1 | 1 | 1 | 1 | 1 | 1/2 |
| SOFTWARE: AUTOCAD | | | | | | FILE: 1.A.1.2.1 |