Asse 1.1 - Via Cattolica
Sezione 25
Dist. parz. 24.25
Dist. prog. 508.60

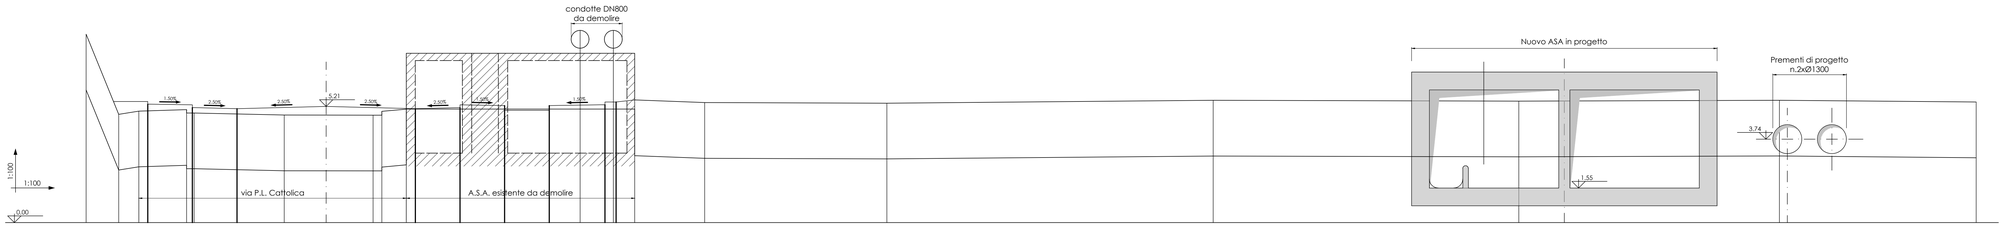


Q.T. 8.45 4.66 5.00 5.07 4.92 4.82 4.82 4.99 5.09 7.97 8.42 8.42 7.55 5.53 5.38 5.53 5.48 5.45 5.49 5.41

D.T. 1.46 0.90 2.14 0.04 4.04 3.98 0.40 1.10 7.79 1.49 0.96 3.14 5.38 8.17 5.53 14.63 5.48 13.70 5.45 11.68 5.49 8.82 5.41

Q.P.

D.P. 5.43 5.31 2.00 5.16 2.00 5.11 4.00 5.21 4.00 5.11 2.00 5.16 2.00 5.25 2.00 5.25 2.50 5.29 5.41 5.41 0.10 1.55 10.00 3.74

Asse 1.1 - Via Cattolica
Sezione 26
Dist. parz. 27.83
Dist. prog. 538.43

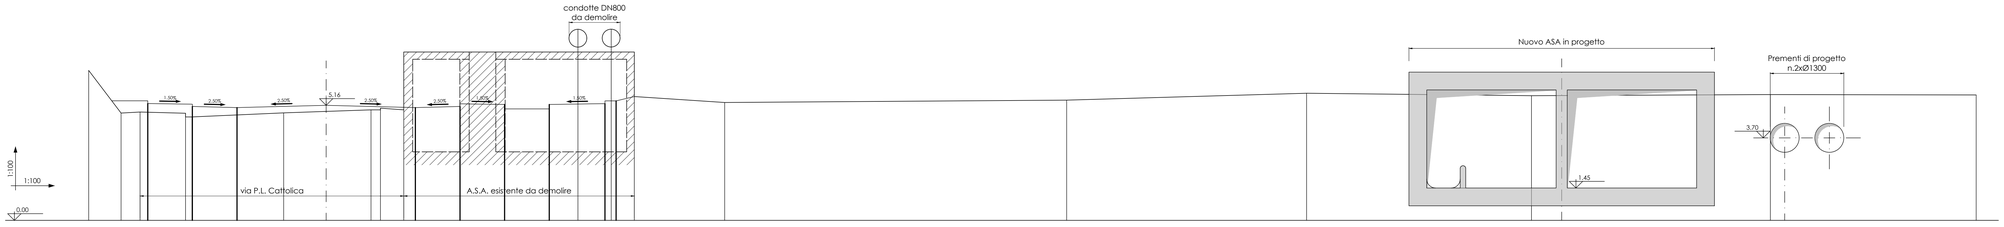


Q.T. 8.73 4.81 4.86 4.81 4.64 4.82 4.96 5.04 5.05 7.97 8.57 8.57 7.55 5.53 5.29 5.39 5.70 5.59 5.64 5.43

D.T. 1.45 0.85 2.04 0.07 4.11 3.92 0.42 1.05 7.81 1.49 1.04 4.05 5.29 15.33 5.39 10.76 5.70 10.09 5.59 10.71 5.64 9.23 5.43

Q.P.

D.P. 5.36 5.26 2.00 5.11 2.00 5.06 4.00 5.16 4.00 5.06 2.00 5.11 2.00 5.20 2.00 5.20 2.50 5.24 5.36 5.36 0.10 1.45 10.00 3.70

Asse 1.1 - Via Cattolica
Sezione 27
Dist. parz. 23.10
Dist. prog. 559.53

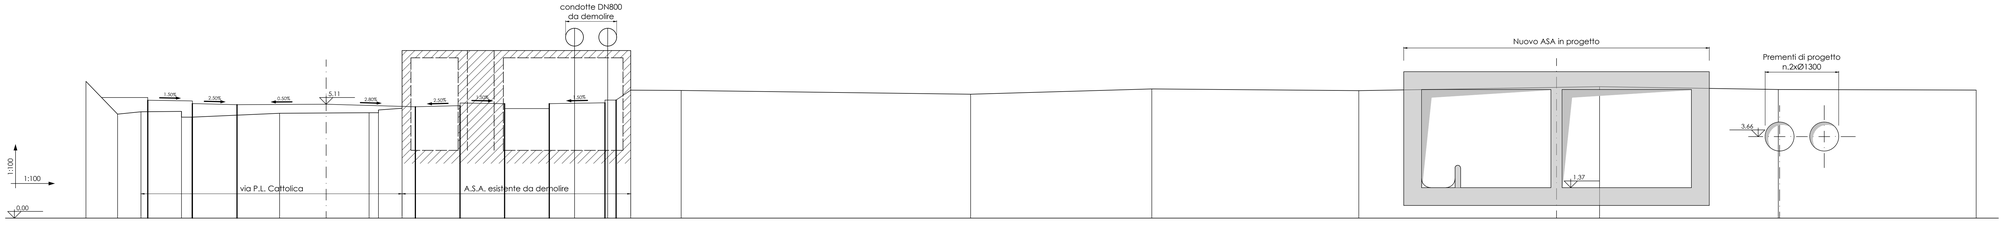


Q.T. 6.13 4.47 4.77 4.79 4.53 4.70 4.73 4.85 4.92 7.97 8.52 8.52 7.52 5.74 5.73 5.56 5.79 5.72 5.90 5.77 5.75

D.T. 1.42 1.05 1.82 0.04 3.93 4.01 0.42 1.06 1.49 2.26 12.98 8.13 9.28 10.80 8.01 8.87 5.75

Q.P.

D.P. 5.41 5.29 2.00 5.14 2.00 5.09 4.00 5.11 4.00 5.00 2.00 5.05 2.00 5.14 2.00 5.14 2.50 5.18 5.30 5.30 0.10 1.37 10.00 3.66

# AREA DI RILEVANTE INTERESSE NAZIONALE DI BAGNOLI - COROGLIO (NA)

**D.P.C.M. 15.10.2015**

Interventi per la bonifica ambientale e rigenerazione urbana dell'area di Bagnoli - Coroglio

## Infrastrutture, reti idriche, trasportistiche ed energetiche dell'area del Sito di Interesse Nazionale di Bagnoli - Coroglio

Presidenza del Consiglio dei Ministri
IL COMMISSARIO STRAORDINARIO DEL GOVERNO
PER LA BONIFICA AMBIENTALE E RIGENERAZIONE URBANA
DELL'AREA DI RILEVANTE INTERESSE NAZIONALE
BAGNOLI - COROGLIO

**STAZIONE APPALTANTE**

**INVITALIA S.p.a.** Soggetto Attuatore, in ottemperanza all'art. 33 del D.L. n. 133/2014, convertito con legge n. 164/2014, e del D.P.C.M. 15 ottobre 2015, ai fini della pianificazione ed esecuzione del Programma di Risanamento Ambientale e la Rigenerazione Urbana per il Sito di Rilevante Interesse Nazionale di Bagnoli-Coroglio

**RESPONSABILE UNICO DEL PROCEDIMENTO** ing. Daniele BENCITI

**PROGETTO DI FATTIBILITA' TECNICA ED ECONOMICA**

**PROGETTAZIONE GEOTECNICA, STRUTTURALE E SPECIALE**
ing. Lelisario SGRAESSA

**PROGETTAZIONE IDRAULICA**
ing. Claudio DONNALOIA

**PROGETTAZIONE ENERGETICA e TELECOMUNICAZIONI**
ing. Claudio DONNALOIA

**RELAZIONE GEOLOGICA**
Dott. Geol. Vincenzo GUIDO

**PROGETTAZIONE DELLA SICUREZZA IN FASE DI ESERCIZIO**

**COMPUTI E STIME**
Geom. Gennaro DI MARTINO

**GRUPPO DI LAVORO INTERNO**

Collaboratori:
Geom. Gennaro DI MARTINO
Geom. Giuseppe CAPUTO BARRI
Ing. Davide GREGA
Ing. Nunzio LAURO
Ing. Giuseppe LUONGO
Ing. Angelo TERRACCIANO
Ing. Massimiliano ZAGNI

Supporto operativo:
Arch. Luca DI BIASCO
Arch. Alessio FRADO
Ing. Carmen FIORE
Ing. Giuseppe GIGLIUTO GURA
Ing. Leonardo ISAALCO

**SUPPORTO TECNICO-SCIENTIFICO**
Prof. Ing. Alessandro PAOLUCCI
Ing. Domenico CERAUDO
Ing. Cristina PANDOLFI

**RAGGRUPPAMENTO TEMPORANEO DI PROFESSIONISTI**

**MANDATARIA**
VIA INGEGNERIA Srl
Via Flaminia, 399
00189 Roma (RM)

**MANDANTI**
QUANTICA INGEGNERIA Srl
Piazza Bovio, 22
80133 Napoli (NA)

WEE WATER ENVIORMENT ENERGY Srl
Via Cilea, 353
80132 Napoli (NA)

AMBIENTE SPA
Via Ferrante, 1
84023 Calvanico (SA)

HYDOMAR SOCIETA' COOPERATIVA
Corso Umberto I, 154
80138 Napoli (NA)

ALPINATECH
Centro Direz. Isola Libere, 13
80121 Napoli (NA)

ING. GIUSEPPE RUBINO
Via Cimarosa, 33
80127 Napoli (NA)

**COORDINAMENTO DELLA PROGETTAZIONE**
Ing. Matteo DI GIROLAMO

**PROGETTAZIONE OPERE STRUTTURALI**
Ing. Giovanni FRAZZA

**PROGETTAZIONE OPERE STRUTTURALI SPECIALI**
Ing. Francesco NICODEMO

**PROGETTAZIONE OPERE IMPIANTISTICHE ELETTRICHE**
Ing. Giuseppe VACCA

**PROGETTAZIONE OPERE DI VIABILITA' ORDINARIA**
Ing. Giuseppe RUBINO

**PROGETTAZIONE ARENA SANT'ANTONIO-HUB DI COROGLIO**
Ing. Giuseppe VACCA

**PROGETTAZIONE OPERE IDRAULICHE A RETE**
Ing. Giulio VIPARELLI

**PROGETTAZIONE OPERE A MARE E IMPIANTO TAF 3**
Ing. Roberto CHIEFFI

**COORDINAMENTO SICUREZZA IN FASE DI PROGETTAZIONE**
Ing. Giuseppe RUBINO
Ing. Massimo FORCINA

**RELAZIONE GEOLOGICA**
Geol. Maurizio LINDINI

**RELAZIONE ARCHEOLOGICA**
Arch. Luca DI BIASCO

**RELAZIONE ACUSTICA**
Ing. Tiziano BARUZZO

**GIOVANE PROFESSIONISTA**
Ing. Giuseppe CAPUTO
Ing. Andrea ESPOSITO
Ing. Raffaele VASSALLO
Ing. Serena ZIERO

**DISEGNATORI**
Geom. Giuseppe CORNATIELLO
Geom. Paolo CORNIELLI
P.I. Ugo NAPPI
Ing. Davide GERULLO

**COMPUTI E STIME**
Geom. Gennaro DI MARTINO
Geom. Luigi MARTINELLI

INVITALIA
Agenzia nazionale per l'attrazione degli investimenti e lo sviluppo d'impresa SpA

Funzione Servizi di Ingegneria

Direzione Area Tecnica
Opere civili:
Arch. Giulia LEONI

## PROGETTO DEFINITIVO

Elaborato

INFRASTRUTTURE TRASPORTI
VIABILITA'
Sezioni trasversali
ASSE 1.1 - via P. L. Cattolica
da sez. 25 a sez. 27

| | DATA | NOME | FIRMA |
|---|---|---|---|
| REDATTO | GIU. 2023 | LM | |
| VERIFICATO | GIU. 2023 | GR | |
| APPROVATO | | | |

| REVISIONE | DATA | AGGIORNAMENTI |
|---|---|---|
| 0 | GIU. 2023 | Emissione |

DATA GIU. 2023
SCALA 1 : 100
CODICE FILE
CODICE ELABORATO IT-SZ.06.06.14.07