Asse 1.1 - Via Cattolica
Sezione 34
Dist. parz. 27,82
Dist. prog. 720,82

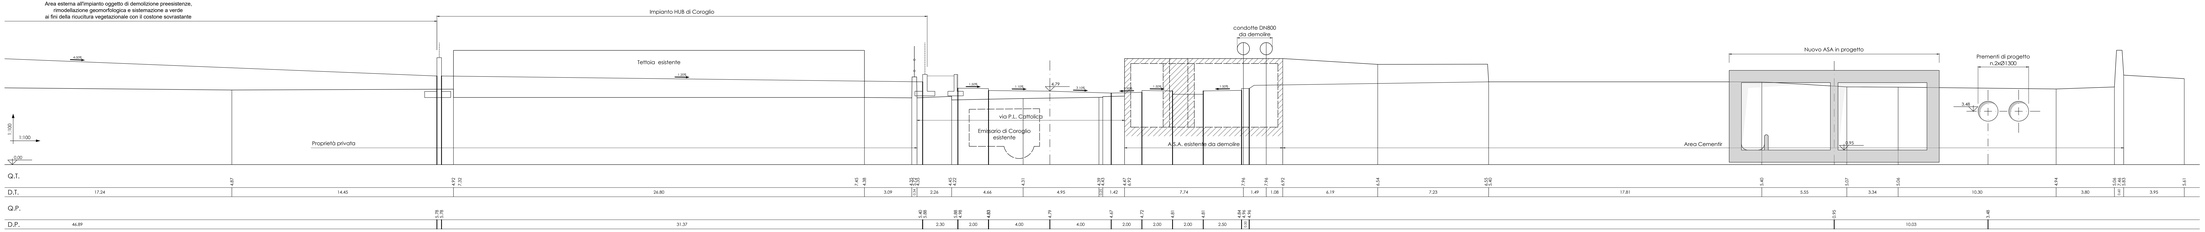

Asse 1.1 - Via Cattolica
Sezione 35
Dist. parz. 25,02
Dist. prog. 745,84

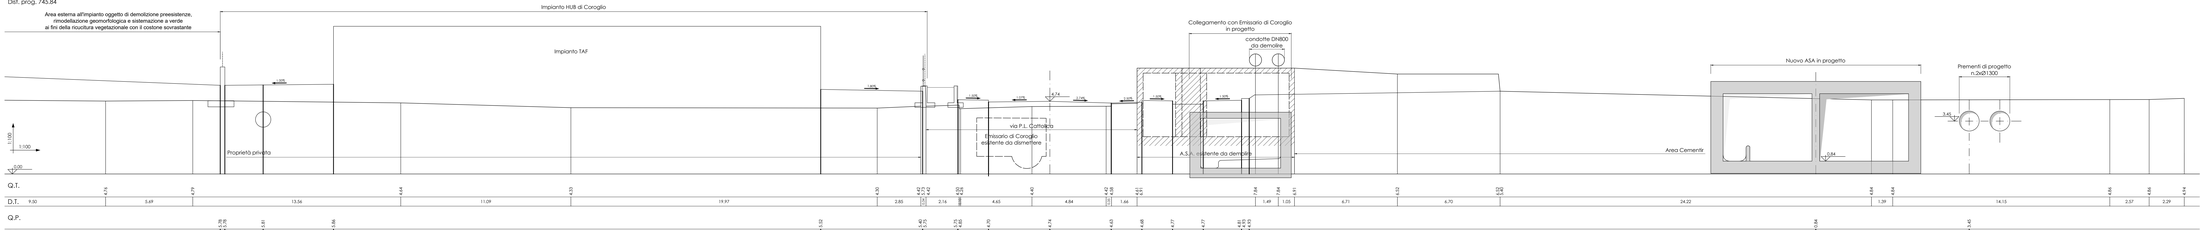

Asse 1.1 - Via Cattolica
Sezione 36
Dist. parz. 16,46
Dist. prog. 762,32

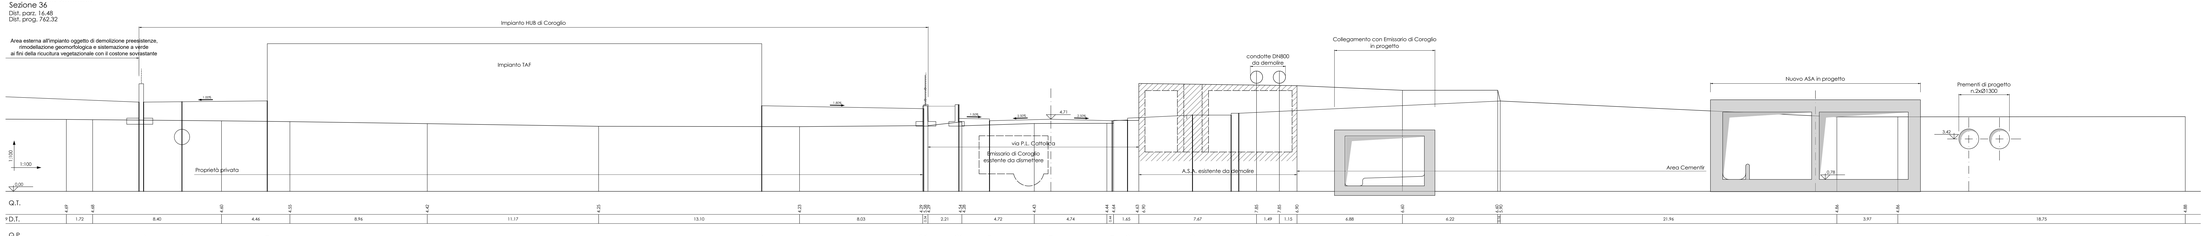

AREA DI RILEVANTE INTERESSE NAZIONALE DI BAGNOLI - COROGLIO (NA)

D.P.C.M. 15.10.2015

Interventi per la bonifica ambientale e rigenerazione urbana dell'area di Bagnoli - Coroglio

Infrastrutture, reti idriche, trasportistiche ed energetiche dell'area del Sito di Interesse Nazionale di Bagnoli - Coroglio

Presidenza del Consiglio dei Ministri
U.C.G. COMMISSARIO STRAORDINARIO DEL GOVERNO
PER LA BONIFICA AMBIENTALE E RIGENERAZIONE URBANA DELL'AREA DI RILEVANTE INTERESSE NAZIONALE DI BAGNOLI - COROGLIO

STAZIONE APPALTANTE

INVITALIA
Agenzia nazionale per l'attrazione degli investimenti e lo sviluppo d'impresa SpA

Funzione Servizi di Ingegneria

Direzione Area Tecnica
Opere civili
Arch. Giulia LEONI

INVITALIA S.p.a., Progetto Attuativo in attuazione all'art. 14, co. 1, 1-SEXIES, convertito con legge n. 164/2014, e dell'art.33 del D.L. n. 78/2015, convertito con legge n. 125/2015, in attuazione del Protocollo di Intesa tra il Presidente del Consiglio dei Ministri e la Regione Campania relativo all'Area di Rilevante Interesse Nazionale di Bagnoli-Coroglio

RESPONSABILE UNICO DEL PROCEDIMENTO Ing. Daniela BOSCATO

PROGETTO DI FATTIBILITA' TECNICA ED ECONOMICA

PROGETTAZIONE GEOTECNICA
Ing. Luciano GUERRIERO

PROGETTAZIONE IDRAULICA
Ing. Claudio CAMPANILE

PROGETTAZIONE IMPIANTISTICA
Ing. Claudio DOMINICUCCI

RELAZIONE GEOLOGICA
Geol. Giuseppe DI NAPOLI

PROGETTAZIONE DELLA SICUREZZA
Ing. **MICHELE STAMI**
Ordine Ingegneri di NAPOLI

GRUPPO DI LAVORO INTERNO
Ing. Daniela BOSCATO
Ing. Claudio CAMPANILE (e-GEOS)
Geol. Giuseppe DI NAPOLI
Ing. Claudio DOMINICUCCI
Ing. Luciano GUERRIERO
Ing. Michele STAMI
Ing. Angelo TORNESELLO
Ing. Fabio VERDOLIVA

RAGGRUPPAMENTO TEMPORANEO DI PROFESSIONISTI

MANDATARIA
VIA INGEGNERIA SA
via Antonio Bosio, 15
00161 Roma (RM)

MANDANTI
QUADRA INGEGNERIA SA
via Antonio Bosio, 15
00161 Roma (RM)

RED WATER ENVIRONMENT
via Antonio Bosio, 15
00161 Roma (RM)

AMBIENTE SA
via Antonio Bosio, 15
00161 Roma (RM)

GOMMA RICHETTI
via Antonio Bosio, 15
00161 Roma (RM)

ALTAIR SRL
via Antonio Bosio, 15
00161 Roma (RM)

Ing. Giuseppe Rosa

COORDINAMENTO DELLA PROGETTAZIONE
Ing. Andrea DI CAPUA (VIA)

PROGETTAZIONE OPERE STRUTTURALI
Ing. Andrea DI CAPUA (VIA)

PROGETTAZIONE OPERE STRUTTURALI SPECIALI
Ing. Andrea DI CAPUA (VIA)

PROGETTAZIONE OPERE INFRASTRUTTURE ELETTRICHE
Ing. Dario CITARELLA

PROGETTAZIONE OPERE DI VIABILITA' ORDINARIA
Ing. Andrea DI CAPUA (VIA)

PROGETTAZIONE OPERE SANITARIE/IDRAULICHE DI COROGLIO
Ing. Andrea DI CAPUA (VIA)

PROGETTAZIONE OPERE IDRAULICHE & RETE
Ing. Andrea DI CAPUA (VIA)

PROGETTAZIONE OPERE A MARE E IMPIANTO TAF 2
Ing. Roberto CHIETTI

COORDINAMENTO SICUREZZA
Ing. Andrea DI CAPUA (VIA)
Ing. Michele STAMI

RELAZIONE GEOLOGICA
Geol. Giuseppe DI NAPOLI

RELAZIONE ARCHEOLOGICA
Ing. Fabio VERDOLIVA

RELAZIONE ACUSTICA
Ing. Fabio VERDOLIVA

RELAZIONE PAESAGGISTICA
Ing. Fabio VERDOLIVA
Arch. Maria Antonietta CLAUSI
Ing. Raffaele VARONI (LD)
Ing. Fabio VERDOLIVA

ESPROPRI
Geom. Salvatore ESPOSITO (LD)
Ing. Raffaele VARONI (LD)
Ing. Stefano SARNO (LD)

COMPUTI E STIMA
Ing. Raffaele VARONI (LD)
Geom. Luigi MARCIANO

PROGETTO DEFINITIVO

Elaborato		DATA	NOME	FIRMA
INFRASTRUTTURE TRASPORTI VIABILITA' Sezioni Trasversali ASSE 1.1 - via P. L. Cattolica dal sez. 34 al sez. 36	REDATTO	Ott. 2023	AM	
	VERIFICATO	Ott. 2023	LM	
	APPROVATO			
	DATA	GIU. 2023	CODICE ELABORATO	

REVISIONE	DATA	ASSOGGETTAMENTI	SCALA	1 : 100	IT-SZ.06.06.14.10
0	GIU. 2023	Emissione			
			CODICE FILE		