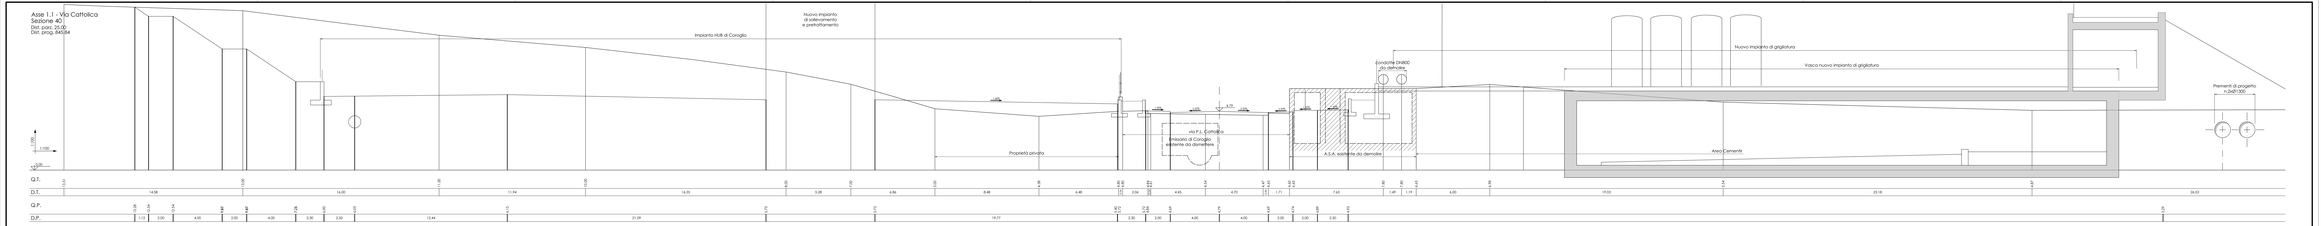

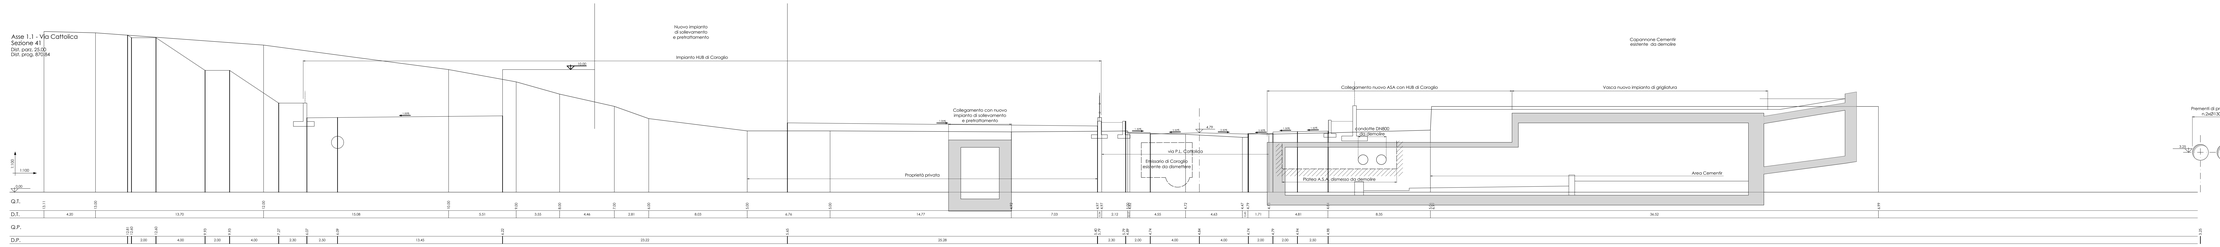

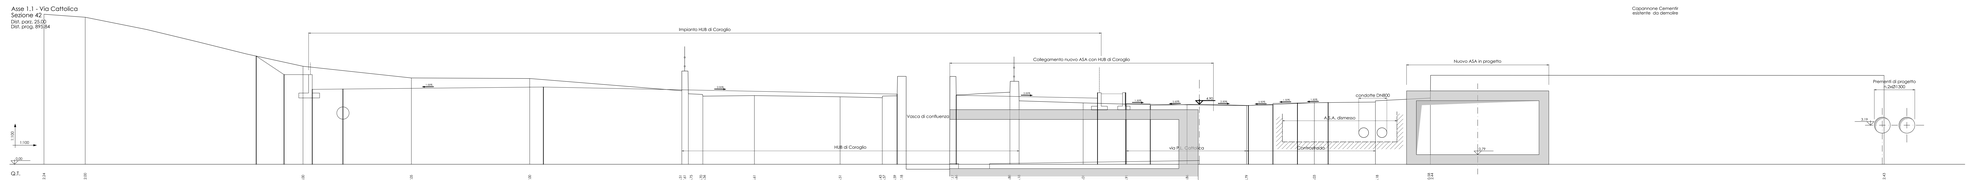

AREA DI RILEVANTE INTERESSE NAZIONALE DI BAGNOLI - COROGLIO (NA)

D.P.C.M. 15.10.2015

Interventi per la bonifica ambientale e rigenerazione urbana dell'area di Bagnoli - Coroglio

Infrastrutture, reti idriche, trasportistiche ed energetiche dell'area del Sito di Interesse Nazionale di Bagnoli - Coroglio

Presidenza del Consiglio dei Ministri
Commissario di Governo per la bonifica dei siti di interesse nazionale e la rigenerazione urbana nell'area di Bagnoli - Coroglio

STAZIONE APPALTANTE

INVITALIA
L'agenzia nazionale per l'attrazione degli investimenti e lo sviluppo d'impresa S.p.A.

Funzione Servizi di Ingegneria

Direzione Area Tecnica
Ogaro (coll.)
Arch. Stella LEONI

ORGANIGRAMMA

RAGGRUPPAMENTO TEMPORANEO DI PROFESSIONISTI

PROGETTO DEFINITIVO

Elaborato:

INFRASTRUTTURE TRASPORTI
VIABILITÀ
Sezioni Trasversali
ASSE 1.1 - via P. L. Cattolica
SS 640, 40 E sez. 42

REVISIONE	DATA	ASSEGNAMENTO
0	DIC 2015	Emissione
1	DIC 2015	Emissione

	DATA	NOME	FIRMA
REDATTO	DIC 2015	DF	
VERIFICATO	DIC 2015	GR	
APPROVATO			

DATA DIC 2015 CODICE ELABORATO

SCALA 1:50

CODICE FILE **IT-SZ.06.06.14.12**