




Sezione 4
Dist. parz. 14.70
Dist. prog. 61.58

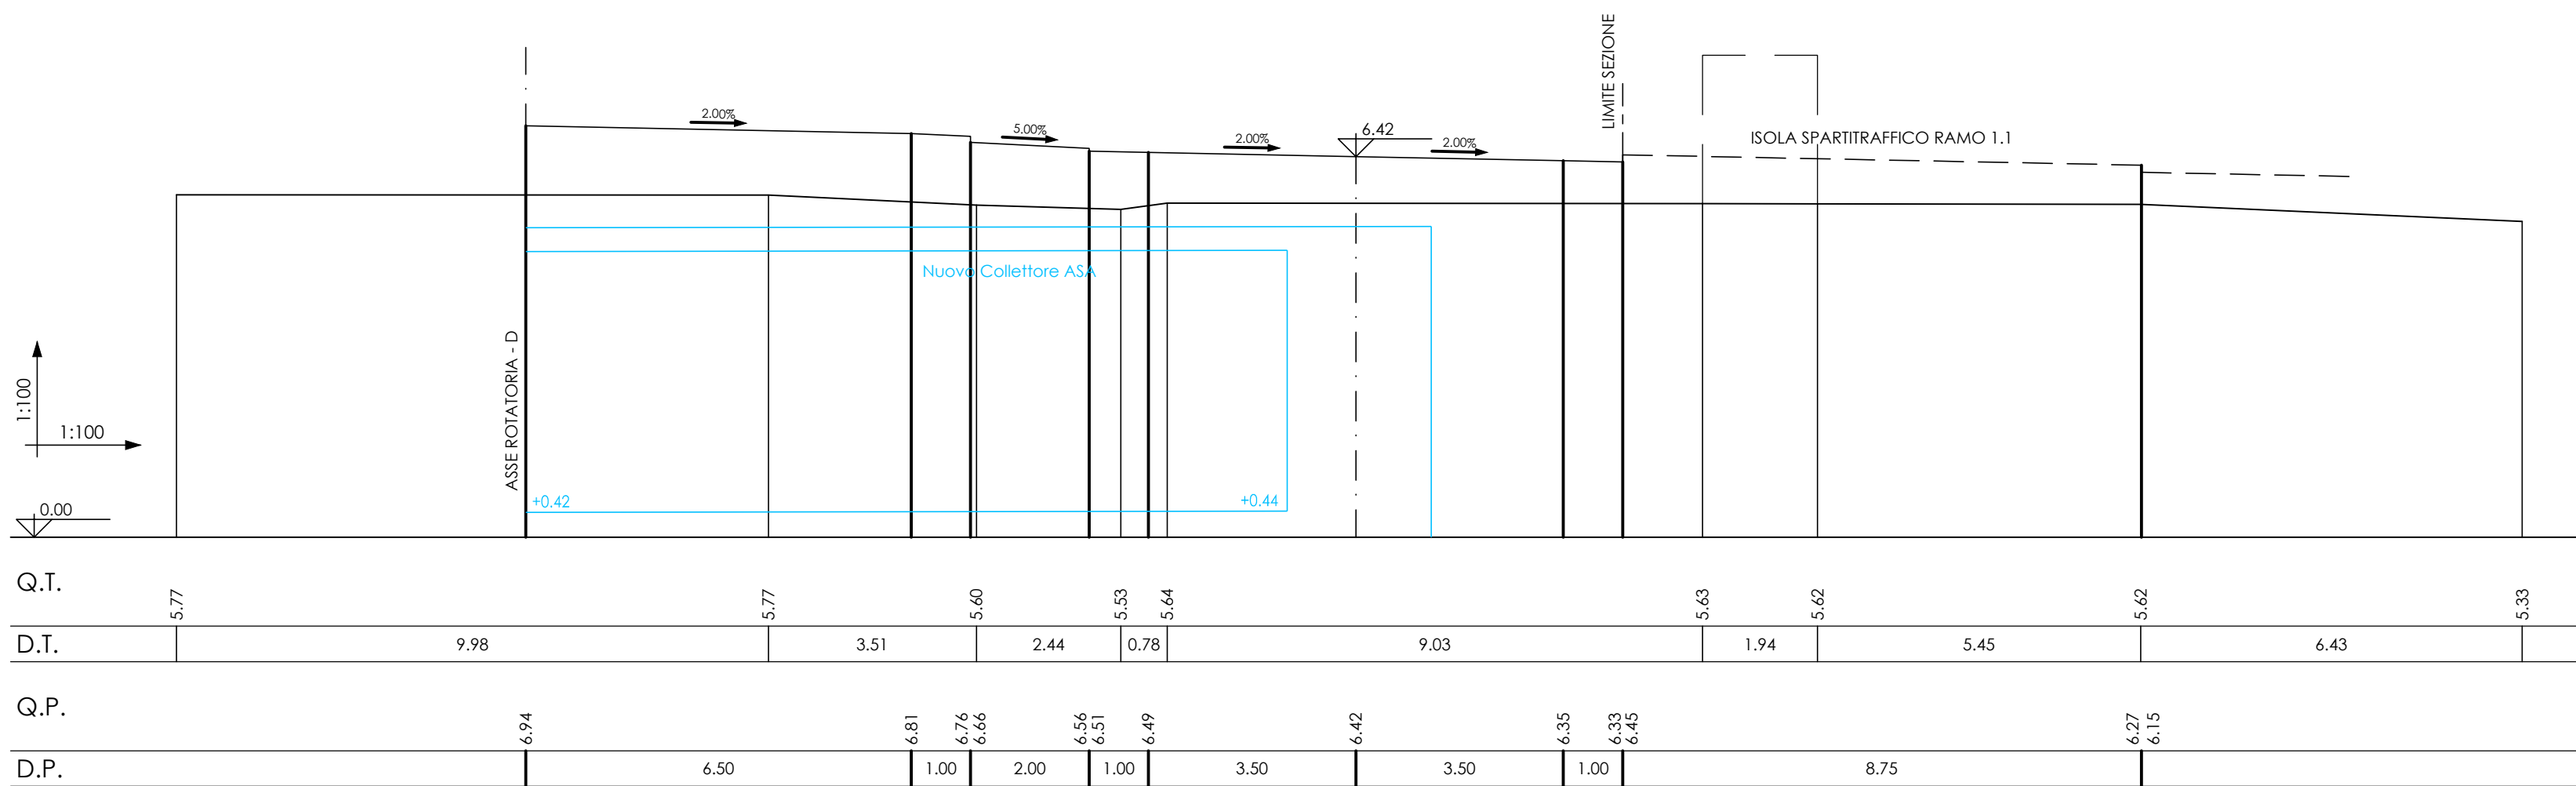

Sezione 4a
Dist. parz. 13.63
Dist. prog. 75.21

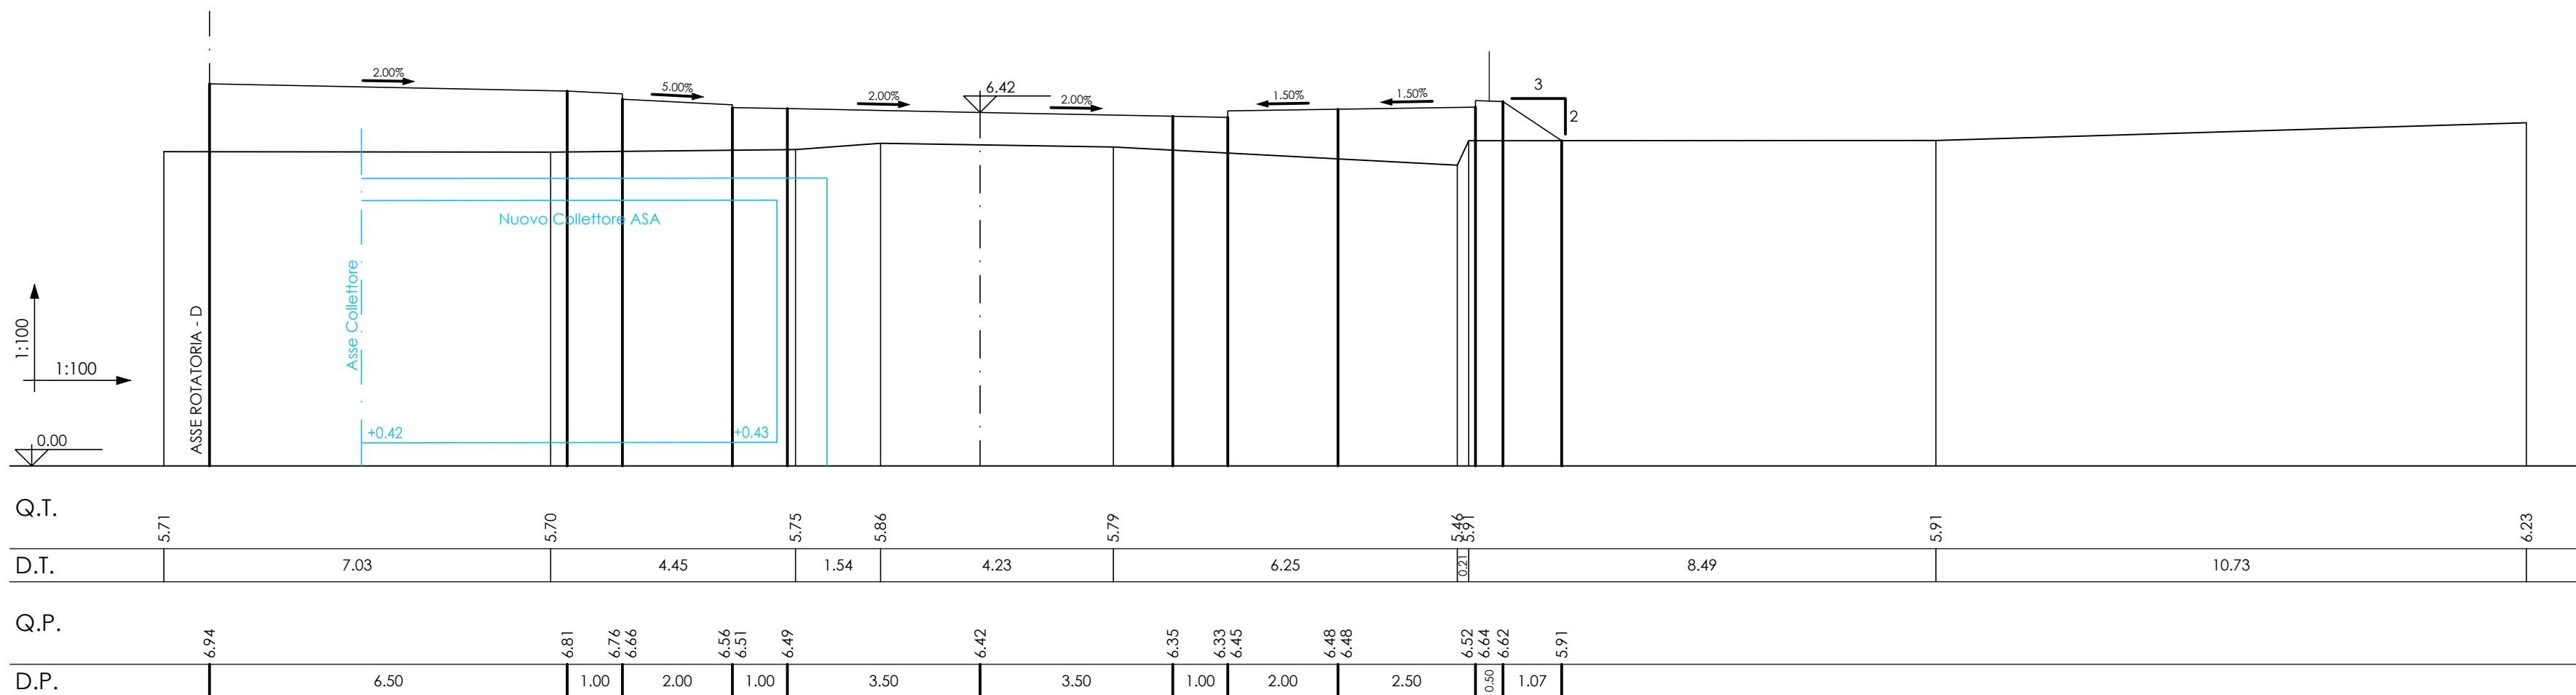

Sezione 5=1
Dist. parz. 12.75 (0.00)
Dist. prog. 87.96 (0.00)

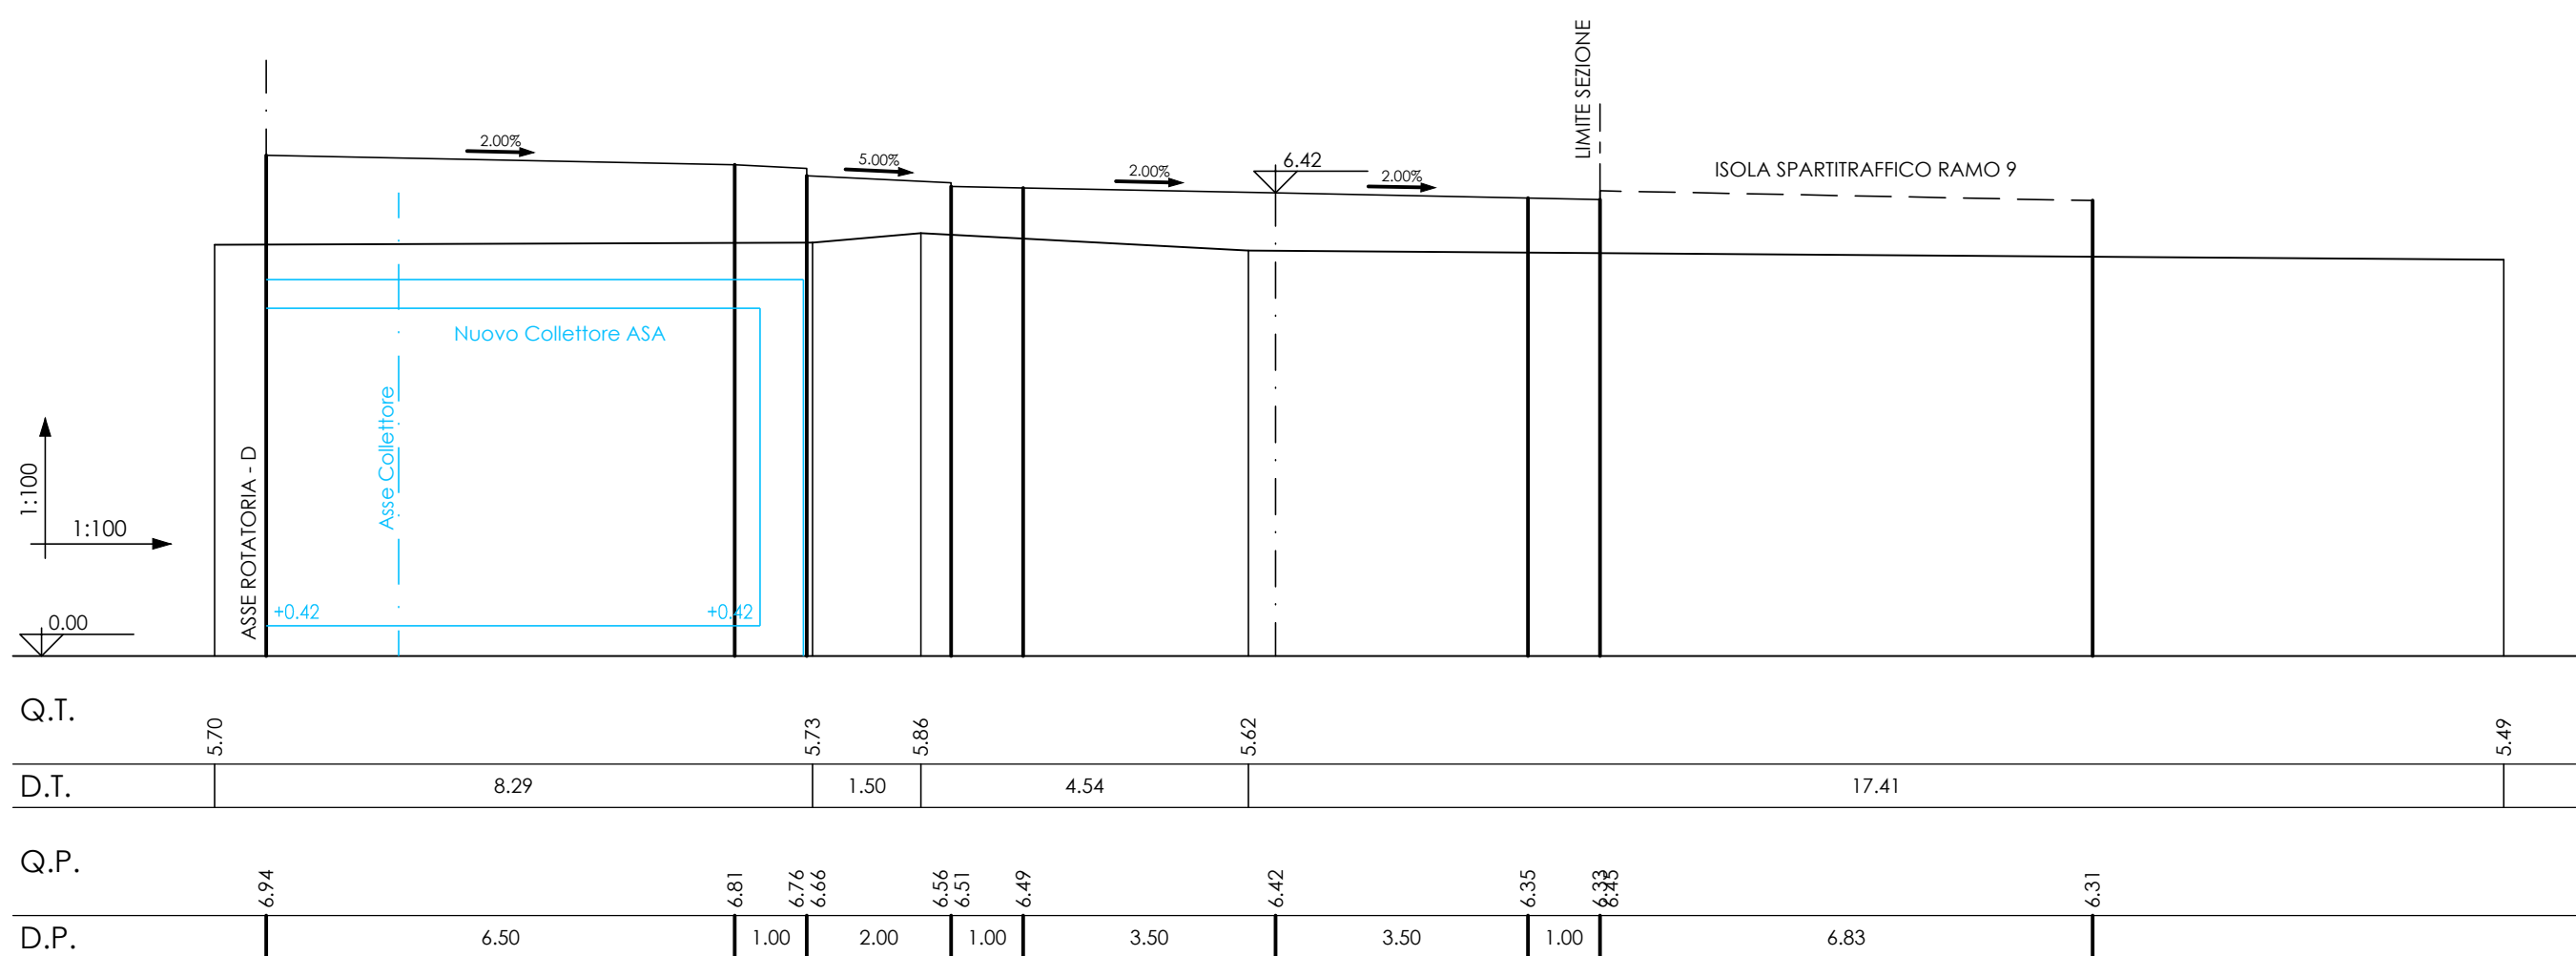

AREA DI RILEVANTE INTERESSE NAZIONALE DI BAGNOLI - COROGLIO (NA)																						
D.P.C.M. 15.10.2015 Interventi per la bonifica ambientale e rigenerazione urbana dell'area di Bagnoli - Coroglio																						
Infrastrutture, reti idriche, trasportistiche ed energetiche dell'area del Sito di Interesse Nazionale di Bagnoli - Coroglio																						
Presidenza del Consiglio dei Ministri IL COMMISSARIO STRAORDINARIO DEL GOVERNO PER LA BONIFICA AMBIENTALE E RIGENERAZIONE URBANA DELL'AREA DI RILEVANTE INTERESSE NAZIONALE BAGNOLI - COROGGIO																						
STAZIONE APPALTANTE																						
INVITALIA S.p.A.: Soggetta Attuale, in ottemperanza all'art. 33 del D.L. n. 133/2014, convertito con legge n. 164/2014, e del D.P.C.M. 15 ottobre 2015, ai fini della professionalità di esecuzione del Programma di Riassetto Ambientale e Rigenerazione Urbana per il Sito di Rilvante Interesse Nazionale di Bagnoli-Coroglio RESPONSABILE UNICO DEL PROCEDIMENTO: Ing. Daniele BENOTTI PROGETTO DI FATTIBILITA' TECNICA ED ECONOMICA PROGETTAZIONE GEOTECHNICA, STRUTTURALE E STRADALE Ing. Lettierio SONESSA PROGETTAZIONE IDRAULICA Ing. Claudio DONALDUA PROGETTAZIONE ENERGETICA E TELECOMUNICAZIONI Ing. Claudio DONALDUA RELAZIONE GEOLOGICA Dot. Gioè VINCENZO GUIDO PROGETTAZIONE DELLA SICUREZZA ING. MICHAEL PIZZA CONFUTTI E STIME Giovanni GEMELLI DI MARTINO GRUPPO DI LAVORO INTERNO Collaboratori: Giorgio GENARO DI MARTINO Giovanni ALESSANDRO FABBRIO Ing. DANIELE GREDA Ing. NUNCO LAURO Ing. ALESSANDRO MARPELLO Ing. ANGELO TERRACCIANO Ing. MASSIMILIANO ZAGON SUPPORTO OPERATIVO: Ing. NENE GARZIZZI Arch. ALESSANDRO FINIZIO Ing. FEDERICA JAMONE GIURIA Ing. LEONARDO GIULIO SUPPORTO TECNICO-SCIENTIFICO Prof. Ing. ALESSANDRO PACETTI Dott. DOMENICO CERIALLO Ing. PASQUALE PASSIONNI																						
RAGGRUPPAMENTO TEMPORANEO DI PROFESSIONISTI MANDATARIA INVITALIA Via Flaminia, 999/ 00186 Roma (RM) COORDINAMENTO DELLA PROGETTAZIONE Ing. Matteo DI GIROLAMO PROGETTAZIONE OPERE STRUTTURALI Ing. Giovanni TACCA PROGETTAZIONE OPERE IMPIANTISTICHE ELETTRICHE Ing. Paolo VPARELLI PROGETTAZIONE OPERE DI VIABILITA' ORIZZONTARIA Ing. Giuseppe TURBINO PROGETTAZIONE AREA SANT'ANTONIO-HUB DI COROGGIO Ing. Giuseppe TACCA PROGETTAZIONE OPERE IDRAULICHE A RETE Ing. Giulio VPARELLI PROGETTAZIONE OPERE A MARE E IMPIANTO TAF 3 Ing. Roberto CHERIFFI																						
MANDANTI QUINTICATA INGEGNERIA Srl Piazza Bovio, 22 80133 Napoli (NA) WEE WATER ENVIRONMENT ENERGY Srl Piazza Bovio, 22 80133 Napoli (NA) AMBIENTE SPA Via Firenze, 54 54033 Carrara (MS) HYSPHOT Srl CORSO LOMBARDI, 154 80138 Napoli (NA) ALPHA TECH Via S. Maria della Libera, 13 80127 Napoli (NA) ING. GIUSEPPE RUBINO Via Riviera di Costa, 53 80122 Napoli (NA) COORDINAMENTO SICUREZZA IN FASE DI PROGETTAZIONE Ing. Massimo FONTANA RELAZIONE GEOLOGICA Dot. Maurizio LANDINI RELAZIONE ARCHEOLOGICA Arch. Luca DI BRANCIO RELAZIONE ACUSTICA Ing. Tiziana BARUZZO GIOVANE PROFESSIONISTA Ing. Antonio MAGGIORI Ing. Raffaele VASSALLO P.I. Logo NAPPI Ing. Simone ORLANDO DESIGNATORI Geom. Salvatore DONATELLI Geom. Paolo GIOIELLI P.I. Logo NAPPI Ing. Denise CERULLO CONFUTTI E STIME Per. Ing. Giovanni CORATTELLA Geom. Luigi MARTINELLI																						
PROGETTO DEFINITIVO																						
<table border="1" style="width: 100%; border-collapse: collapse;"> <tr> <td style="width: 40%; vertical-align: top;">Elaborato</td> <td style="width: 20%; vertical-align: top;">DATA</td> <td style="width: 20%; vertical-align: top;">NOME</td> <td style="width: 20%; vertical-align: top;">FIRMA</td> </tr> <tr> <td rowspan="3" style="vertical-align: middle; text-align: center;"> INFRASTRUTTURE TRASPORTI VIABILITA' Sezioni trasversali Rotatoria D da sez. 4 a sez. 5 </td> <td style="vertical-align: bottom;">REDATTO</td> <td style="vertical-align: bottom;">GIU/2023</td> <td style="vertical-align: bottom;">LM</td> </tr> <tr> <td style="vertical-align: bottom;">VERIFICATO</td> <td style="vertical-align: bottom;">GIU/2023</td> <td style="vertical-align: bottom;">GR</td> </tr> <tr> <td style="vertical-align: bottom;">APPROVATO</td> <td colspan="2" style="vertical-align: bottom;">DATA GIU/2023</td> </tr> <tr> <td colspan="2"></td> <td colspan="2" style="vertical-align: bottom;">CODICE ELABORATO</td> </tr> </table>					Elaborato	DATA	NOME	FIRMA	INFRASTRUTTURE TRASPORTI VIABILITA' Sezioni trasversali Rotatoria D da sez. 4 a sez. 5	REDATTO	GIU/2023	LM	VERIFICATO	GIU/2023	GR	APPROVATO	DATA GIU/2023				CODICE ELABORATO	
Elaborato	DATA	NOME	FIRMA																			
INFRASTRUTTURE TRASPORTI VIABILITA' Sezioni trasversali Rotatoria D da sez. 4 a sez. 5	REDATTO	GIU/2023	LM																			
	VERIFICATO	GIU/2023	GR																			
	APPROVATO	DATA GIU/2023																				
		CODICE ELABORATO																				
<table border="1" style="width: 100%; border-collapse: collapse;"> <tr> <td style="width: 30%; vertical-align: top;">REVISIONE</td> <td style="width: 20%; vertical-align: top;">DATA</td> <td style="width: 30%; vertical-align: top;">AGGIORNAMENTI</td> <td style="width: 20%; vertical-align: top;">SCALA</td> </tr> <tr> <td style="vertical-align: bottom;">0</td> <td style="vertical-align: bottom;">GIU/2023</td> <td style="vertical-align: bottom;">Emisione</td> <td style="vertical-align: bottom;">1 : 100</td> </tr> <tr> <td colspan="3"></td> <td style="vertical-align: bottom;">CODICE FILE</td> </tr> </table>					REVISIONE	DATA	AGGIORNAMENTI	SCALA	0	GIU/2023	Emisione	1 : 100				CODICE FILE						
REVISIONE	DATA	AGGIORNAMENTI	SCALA																			
0	GIU/2023	Emisione	1 : 100																			
			CODICE FILE																			
				IT-SZ.06.06.15.02																		