Sezione 3
Dist. parz. 9.00
Dist. prog. 18.50

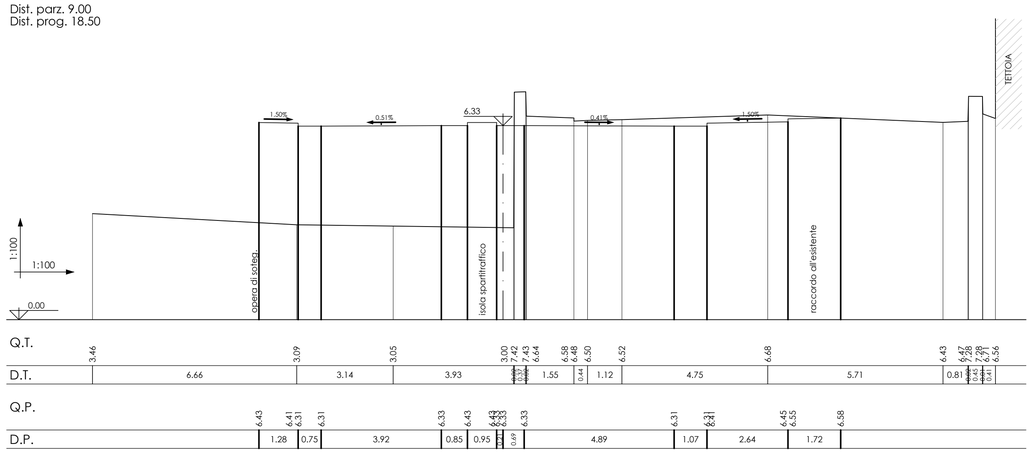

Q.T.

3.46	3.09	3.05	3.00	2.42	7.43	6.64	6.58	6.48	6.50	6.52	6.68	6.43	6.47	7.28	7.09	6.91	6.56

D.T.

6.66	3.14	3.93	1.55	1.12	4.75	5.71	0.81

Q.P.

6.43	6.41	6.31	6.31	6.33	6.43	6.43	6.33	6.33	6.31	6.31	6.45	6.55	6.58

D.P.

1.28	0.75	3.92	0.85	0.95	0.49	4.89	1.07	2.64	1.72

Sezione 6
Dist. parz. 11.35
Dist. prog. 42.90

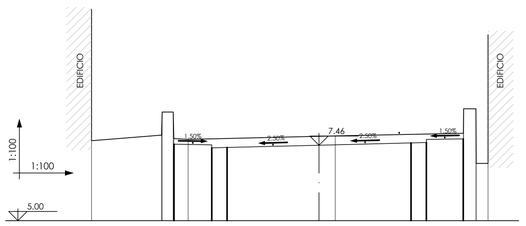

Q.T.

7.61	7.79	8.54	8.54	7.65	7.76	7.85	8.65	6.87

D.T.

2.28	4.79	4.18

Q.P.

7.49	7.47	7.37	7.38	7.46	7.53	7.55	7.65	7.87

D.P.

1.23	0.50	3.00	3.00	0.60	1.20

Sezione 4
Dist. parz. 5.23
Dist. prog. 23.73

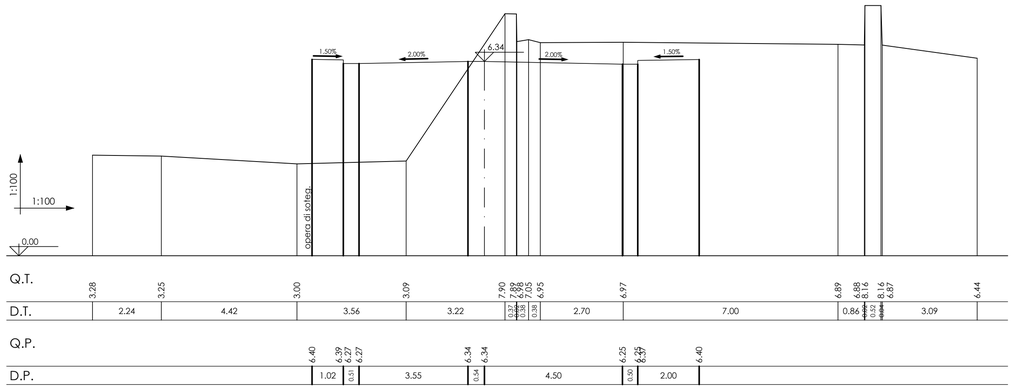

Q.T.

3.28	3.25	3.00	3.09	7.90	7.89	6.95	6.95	6.97	6.89	6.88	8.16	8.15	6.83	6.44

D.T.

2.24	4.42	3.56	3.22	0.37	0.38	0.38	2.70	7.00	0.86	0.52	0.52	3.09

Q.P.

6.40	6.39	6.27	6.27	6.34	6.34	6.25	6.25	6.35	6.40

D.P.

1.02	0.01	3.55	0.04	4.50	0.06	2.00

Sezione 7
Dist. parz. 5.50
Dist. prog. 48.40

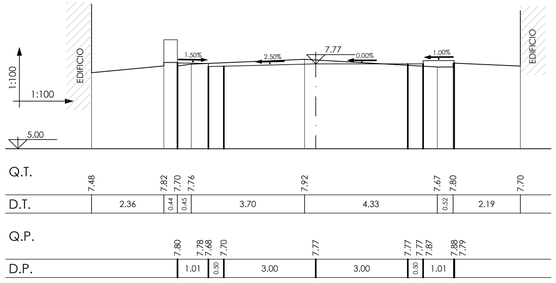

Q.T.

7.48	7.82	7.70	7.76	7.92	7.67	7.80	7.70

D.T.

2.36	0.44	0.45	3.70	4.33	0.50	2.19

Q.P.

7.80	7.78	7.68	7.70	7.77	7.77	7.77	7.67	7.88	7.79

D.P.

1.01	0.50	3.00	3.00	0.50	1.01

Sezione 5
Dist. parz. 7.39
Dist. prog. 31.55

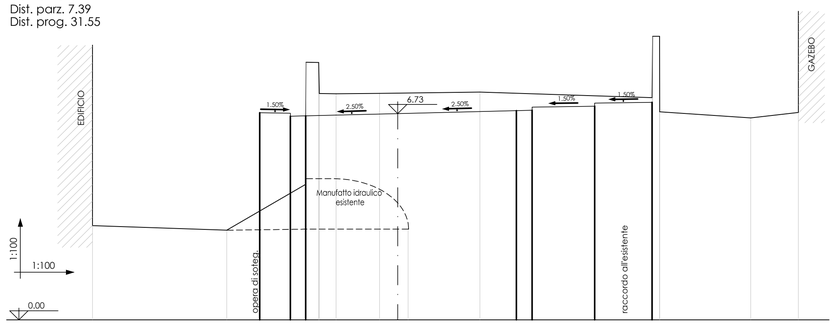

Q.T.

3.08	2.93	4.42	8.40	7.39	7.38	7.39	2.97	7.43	7.25	6.25	6.27	6.59	6.77

D.T.

4.38	2.56	0.41	0.55	1.42	0.93	2.34	5.61	0.01	0.01	2.97	1.56

Q.P.

6.76	6.74	6.64	6.66	6.73	6.83	6.84	6.74	6.97	7.07	7.10

D.P.

1.00	0.08	3.00	3.87	0.01	2.04	1.87

Sezione 8
Dist. parz. 8.26
Dist. prog. 56.66

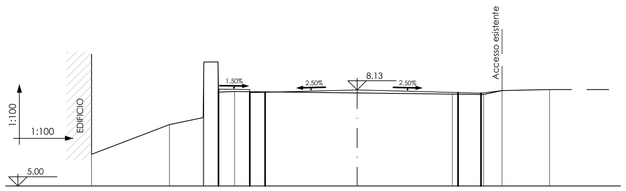

Q.T.

6.03	7.00	7.23	9.04	9.04	8.06	8.08	8.00	7.98	8.11	8.15

D.T.

2.54	1.10	0.46	0.46	0.02	7.10	1.02	0.60	1.55

Q.P.

8.16	8.14	8.04	8.05	8.13	8.05	8.03	8.11

D.P.

1.02	0.08	3.00	3.29	0.75	0.48

AREA DI RILEVANTE INTERESSE NAZIONALE DI BAGNOLI - COROGLIO (NA)

D.P.C.M. 15.10.2015

Interventi per la bonifica ambientale e rigenerazione urbana dell'area di Bagnoli - Coroglio

Infrastrutture, reti idriche, trasportistiche ed energetiche dell'area del Sito di Interesse Nazionale di Bagnoli - Coroglio

Presidenza del Consiglio dei Ministri
IL COMMISSARIO STRAORDINARIO DEL GOVERNO
PER LA BONIFICA AMBIENTALE E RIGENERAZIONE URBANA
DELL'AREA DI RILEVANTE INTERESSE NAZIONALE
BAGNOLI - COROGLIO

STAZIONE APPALTANTE

Funzione Servizi di Ingegneria

Direzione Area Tecnica
Opere civili:
Arch. Giulia LEONI

INVITALIA S.p.a.: Soggetto Attuatore, in ottemperanza all'art. 33 del D.L. n. 133/2014, convertito con legge n. 164/2014, e del D.P.C.M. 15 ottobre 2015, ai fini della predisposizione ed esecuzione del Programma di Risanamento Ambientale e la Rigenerazione Urbana per il Sito di Rilevante Interesse Nazionale di Bagnoli-Coroglio

RESPONSABILE UNICO DEL PROCEDIMENTO: Ing. Daniele BENOTTI

PROGETTO DI FATTIBILITA' TECNICA ED ECONOMICA

PROGETTAZIONE GEOTECNICA, STRUTTURALE e STRADALE
Ing. Letterio SONNESSA

PROGETTAZIONE IDRAULICA
Ing. Claudio DONNALOIA

PROGETTAZIONE ENERGETICA e TELECOMUNICAZIONI
Ing. Claudio DONNALOIA

RELAZIONE GEOLOGICA
Dott. Geol. Vincenzo GUIDO

PROGETTAZIONE DELLA SICUREZZA
Ing. **Michele PIZZA**

COMPUTI E STIME
Geom. Gennaro DI MARTINO

GRUPPO DI LAVORO INTERNO
Collaboratori:
Geom. Gennaro DI MARTINO
Geom. Alessandro FABBRI
Ing. Davide GRESSA
Ing. Nunzio LAURO
Ing. Alessio MARFEI
Ing. Angelo TERRACCIANO
Ing. Massimiliano ZAGNI

Supporto operativo:
Ing. Irene CIANCI
Arch. Alessio FINIZIO
Ing. Carmen FIORE
Ing. Federica Jasmeen GIURA
Ing. Leonardo GUALCO

SUPPORTO TECNICO-SCIENTIFICO
Prof. Ing. Alessandro PAOLETTI
Ing. Domenico CERAUDO
Ing. Cristina PASSONI

RAGGRUPPAMENTO TEMPORANEO DI PROFESSIONISTI

MANDATARIA

VIA INGEGNERIA Srl
Via Flaminia, 999
00189 Roma (RM)

MANDANTI

QUANTICA INGEGNERIA Srl
Piazza Bovio, 22
80133 Napoli (NA)

WEE WATER ENVIRONMENT ENERGY Srl
Piazza Bovio, 22
80133 Napoli (NA)

AMBIENTE SPA
Via Frasanna, 21
54033 Carrara (MS)

HYSOMAR SOCIETA' COOPERATIVA
Corso Umberto I, 154
80138 Napoli (NA)

ALPHATECH
Via Nuova Marina Libera, 13
80122 Napoli (NA)

ING. GIUSEPPE RUBINO
Via Rivera di Chiaia, 53
80122 Napoli (NA)

Ing. Giuseppe Rubino

COORDINAMENTO DELLA PROGETTAZIONE
Ing. Matteo Di GIROLAMO

PROGETTAZIONE OPERE STRUTTURALI
Ing. Giovanni PIAZZA

PROGETTAZIONE OPERE STRUTTURALI SPECIALI
Ing. Francesco NICOSIARELLI

PROGETTAZIONE OPERE IMPIANTISTICHE ELETTRICHE
Ing. Paolo VIPARELLI

PROGETTAZIONE OPERE DI VIABILITA' ORDINARIA
Ing. Giuseppe RUBINO

PROGETTAZIONE ARENA SANT'ANTONIO-HUB DI COROGLIO
Ing. Giuseppe VACCA

PROGETTAZIONE OPERE IDRAULICHE A RETE
Ing. Giulio VIPARELLI

PROGETTAZIONE OPERE A MARE E IMPIANTO TAF 3
Ing. Roberto CHIEFFI

COORDINAMENTO SICUREZZA IN FASE DI PROGETTAZIONE
ai sensi D.Lgs. 81/08
Ing. Massimo FONTANA

RELAZIONE GEOLOGICA
Geol. Maurizio LANZINI

RELAZIONE ARCHEOLOGICA
Arch. Luca DI BIANCO

RELAZIONE ACUSTICA
Ing. Tiziano BARUZZO

GIOVANE PROFESSIONISTA
Ing. Veronica NASUTI
Ing. Andrea ESPOSITO
Ing. Raffaele VASSALLO
Ing. Serena DINERO

DISEGNATORI
Geom. Salvatore DONATIELLO
Geom. Paolo COSIMELLI
P.I. Ugo NAPPO
Ing. Daniele CERULLO

COMPUTI E STIME
Par. Ind. Giuseppe CORATELLA
Geom. Luigi MARTINELLI

PROGETTO DEFINITIVO

Elaborato

INFRASTRUTTURE TRASPORTI
VIABILITA'

Sezioni trasversali
Collegamento con Discesa Coroglio

	DATA	NOME	FIRMA
REDATTO	GIU. 2023	LM	
VERIFICATO	GIU. 2023	GR	
APPROVATO			

DATA GIU. 2023

REVISIONE	DATA	AGGIORNAMENTI
0	GIU. 2023	Emissione

SCALA 1 : 100

CODICE FILE

CODICE ELABORATO

IT-SZ.06.06.16.00