Sezione 16
Dist. parz. 15.00
Dist. prog. 213.13

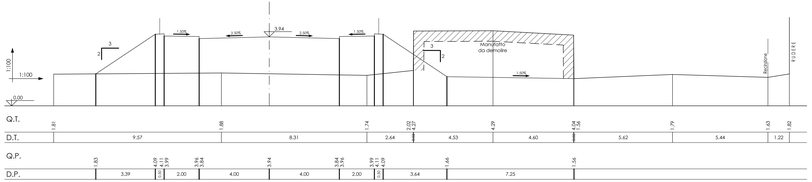

Sezione 17
Dist. parz. 15.00
Dist. prog. 228.13

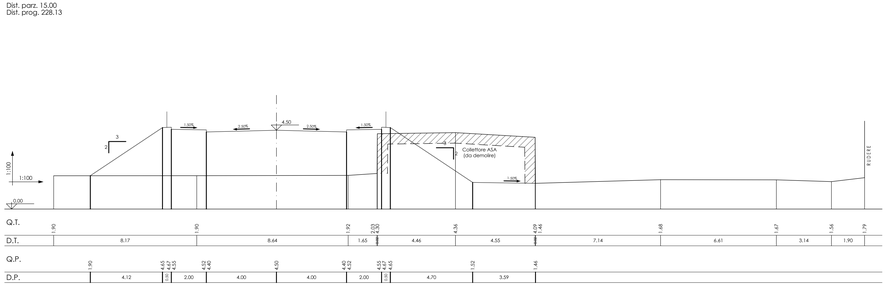

Sezione 18
Dist. parz. 15.00
Dist. prog. 243.13

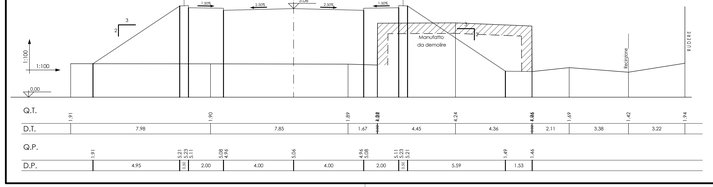

Sezione 19
Dist. parz. 15.00
Dist. prog. 258.13

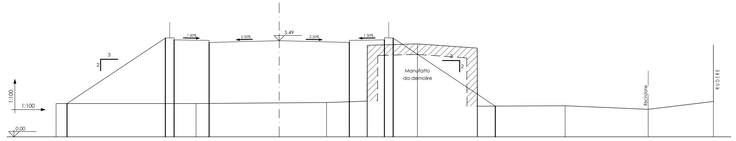

Sezione 20
Dist. parz. 15.00
Dist. prog. 273.13

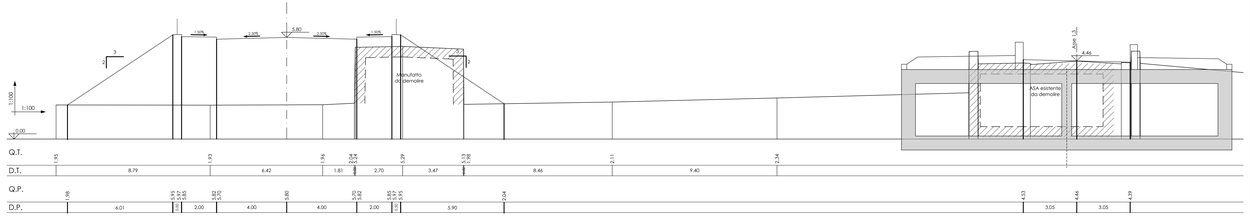

Sezione 21
Dist. parz. 15.00
Dist. prog. 288.13

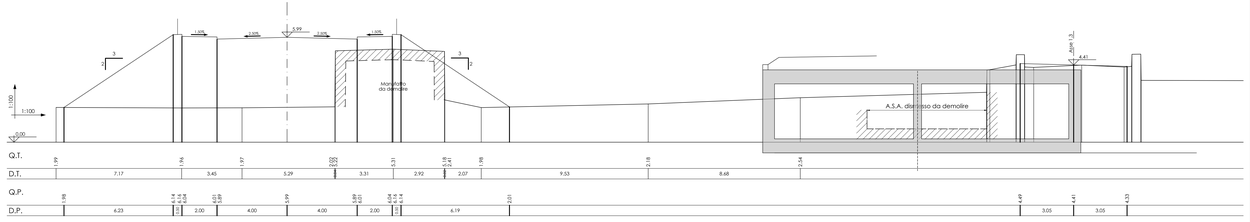

AREA DI RILEVANTE INTERESSE NAZIONALE DI BAGNOLI - COROGLIO (NA)

D.P.C.M. 15.10.2015

Interventi per la bonifica ambientale e rigenerazione urbana dell'area di Bagnoli - Coroglio

Infrastrutture, reti idriche, trasportistiche ed energetiche dell'area del Sito di Interesse Nazionale di Bagnoli - Coroglio

Presidenza del Consiglio dei Ministri
STRUTTURA DI MISSIONE
PER LA BONIFICA AMBIENTALE E RIGENERAZIONE URBANA
DELL'AREA DI RILEVANTE INTERESSE NAZIONALE
BAGNOLI - CORIGLIA

STAZIONE APPALTANTE

INVITALIA
l'agenzia nazionale per l'attrazione degli investimenti e lo sviluppo d'impresa SpA

Funzione Servizi di Ingegneria

Direzione Area Tecnica
Opere civili
Arch. Giulia LEONI

INVITALIA S.p.a. - Soggetto Attuatore, in ottemperanza all'art. 33 del D.L. n. 133/2014, convertito con legge n. 164/2014, e ad D.P.C.M. 15 ottobre 2015, ai fini della predisposizione ed esecuzione del Programma di Risanamento Ambientale e Rigenerazione Urbana per l'Area di Rilevante Interesse Nazionale di Bagnoli-Coroglio

RESPONSABILE UNICO DEL PROCEDIMENTO Ing. Daniele BENATTI

PROGETTO DI FATTIBILITA' TECNICA ED ECONOMICA

PROGETTAZIONE GEOTECNICA,
STRUTTURALE ED ESPROPRI
Ing. Lorenzo GUIDICEPRETI

PROGETTAZIONE IDRAULICA
Ing. Luigi CARBONE

PROGETTAZIONE ENERGETICA e TELECOMUNICAZIONI
Ing. Claudio SCANNALORA

RELAZIONE GEOLOGICA
Geol. Luigi MAROTTA

PROGETTAZIONE DELLA SICUREZZA
Ing. **Michele PIZZA**
Geom. Giovanni MARTINO
Geom. Gianluca BRAMANTINO

GRUPPO DI LAVORO INTERNO:
Geom. Gennaro CUTOLO MARTINO
Geom. Alessandro FABBRI
Ing. Giuseppe FIORE
Ing. Benedetta GIUFFRI
Ing. Giovanni LAMBIASE
Ing. Angelo TERRACCIANO
Ing. Massimiliano LAGONI

Subpiano Geotecnico
Geol. Luigi MAROTTA
Ing. Lorenzo FIORE
Ing. Giovanni LAMBIASE
Ing. Francesca Germana CAJANI
Ing. Massimiliano LAGONI

SUPPORTO TECNICO-SUBORDINATO
Prof. Ing. Alessandro PANZUTTO
Ing. Giovanni LAMBIASE
Ing. Cristina RUSSONE

RAGGRUPPAMENTO TEMPORANEO DI PROFESSIONISTI

MANDATARIA
VIA INGEGNERIA Srl
Piazza Bovio 22
80128 Napoli (NA)

MANDANTI
QUANTICA INGEGNERIA Srl
Piazza Bovio 22
80128 Napoli (NA)

WEE WATER ENVIRONMENT ENERGY Srl
Piazza Bovio 22
80128 Napoli (NA)

AMBIENTE SPA
Via Ferrante Imparato 198
80121 Napoli (NA)

SYSTEMAR SOCIETA' DI INGEGNERIA Srl
Piazza Bovio 22
80128 Napoli (NA)

ALPINATECH
Via Ferrante Imparato 198
80121 Napoli (NA)

ING. GIUSEPPE RUBINO
Piazza Bovio 22
80128 Napoli (NA)

Ing. Giuseppe Rubino

COORDINAMENTO DELLA PROGETTAZIONE
Ing. Giovanni VIOLA

PROGETTAZIONE OPERE STRUTTURALI
Ing. Giovanni FINOCCHI

PROGETTAZIONE OPERE STRUTTURALI SPECIALI
Ing. Giovanni FINOCCHI

PROGETTAZIONE OPERE IMPIANTISTICHE ELETTRICHE
Ing. Paolo VITIELLO

PROGETTAZIONE OPERE DI VIABILITA' ORDINARIA
Ing. Giovanni MARIGLIANO

PROGETTAZIONE ARENA SANT'ANTONIO-HUB DI COROGLIO
Ing. Giuseppe VIOLA

PROGETTAZIONE OPERE IDRAULICHE A RETE
Ing. Giovanni VIOLA

PROGETTAZIONE OPERE A MARE E IMPIANTO TAP 2
Ing. Roberto CHIEFFI

COORDINAMENTO SICUREZZA IN FASE DI PROGETTAZIONE
Ing. Massimo SAVARESE

RELAZIONE GEOLOGICA
Geol. Luigi MAROTTA

RELAZIONE ARCHEOLOGICA
Dott. Ing. Giovanni LAMBIASE

RELAZIONE ACUSTICA
Ing. Valerio BARUCCI

GIOVANE PROFESSIONISTA
Ing. Giovanni LAMBIASE
Ing. Andrea VITIELLO
Ing. Francesco PANZUTTO
Ing. Stefano ONORI

COLLABORATORI
Geom. Stefano CONSTELLO
Geom. Luigi MARTINO
Ing. Gian MARTINO
Geom. Luigi MARTINELLI

COMPUTI E STIME
Geom. Luigi MARTINELLI
Geom. Luigi MARTINELLI

PROGETTO DEFINITIVO

Elaborato: INFRASTRUTTURE TRASPORTI VIABILITA' Sezioni trasversali Asse 1.2 Nuova via Nisida da sez. 16 a sez. 21			DATA	NOME	FIRMA
			REDATTO GIU. 2023	LM	
			VERIFICATO GIU. 2023	GM	
			APPROVATO		
			DATA GIU. 2023	CODICE ELABORATO	
REVISIONE	DATA	AGGIORNAMENTI	SCALA 1 : 100	IT-SZ.06.06.17.03	
0	GIU. 2023	Emissione	CODICE FILE		