



Sezione 28
Dist. parz. 20.82
Dist. prog. 400.90

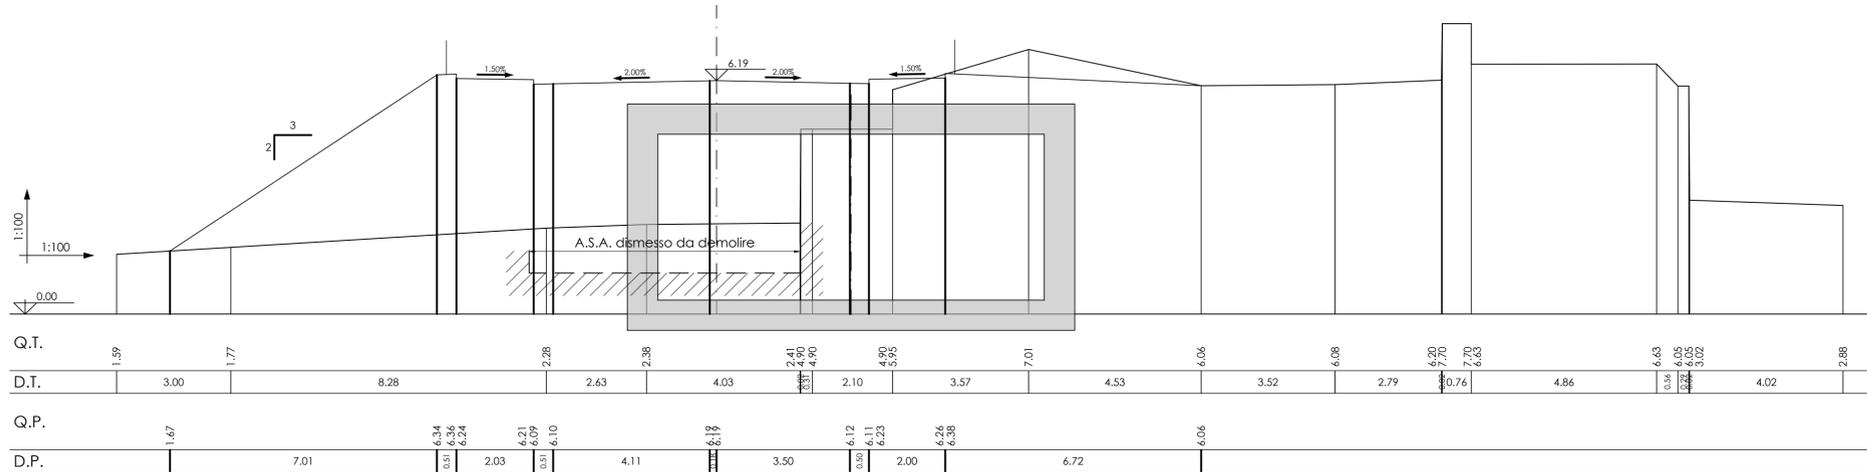

Sezione 29
Dist. parz. 13.30
Dist. prog. 414.20

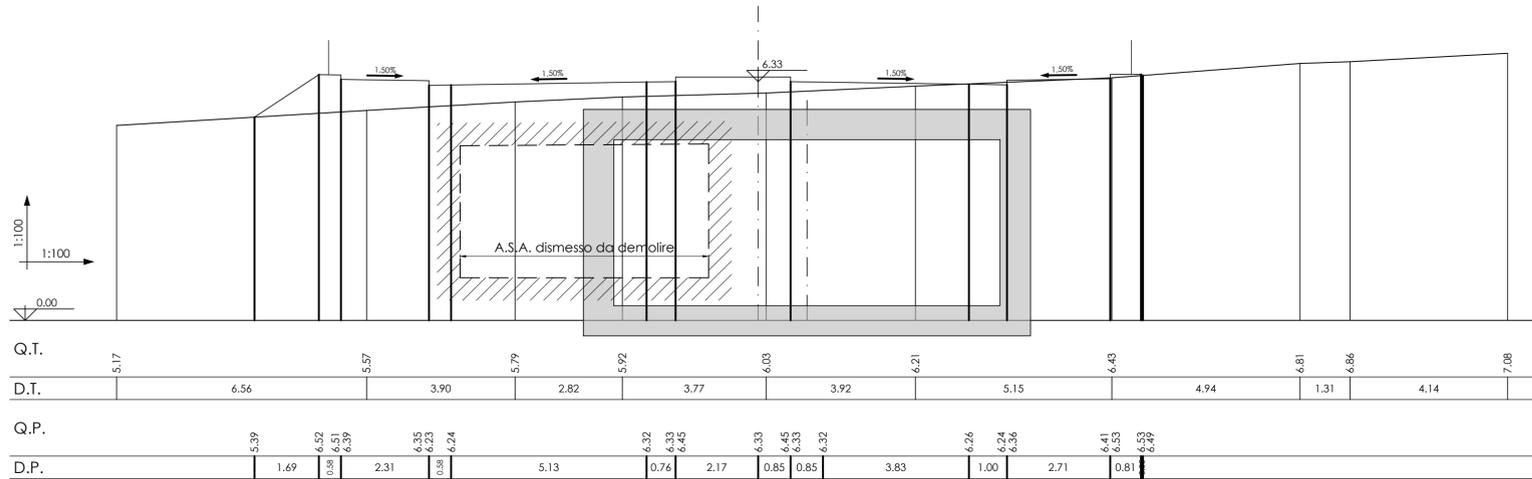

AREA DI RILEVANTE INTERESSE NAZIONALE DI BAGNOLI - COROGLIO (NA)

D.P.C.M. 15.10.2015

Interventi per la bonifica ambientale e rigenerazione urbana dell'area di Bagnoli - Coroglio

Infrastrutture, reti idriche, trasportistiche ed energetiche dell'area del
Sito di Interesse Nazionale di Bagnoli - Coroglio



Presidenza del Consiglio dei Ministri
IL COMMISSARIO STRAORDINARIO DEL GOVERNO
PER LA BONIFICA AMBIENTALE E RIGENERAZIONE URBANA
DELL'AREA DI RILEVANTE INTERESSE NAZIONALE
BAGNOLI - COROGLIO



STAZIONE APPALTANTE

INVITALIA S.p.a.: Soggetto Attuatore, in ottemperanza all'art. 33 del D.L. n. 153/2014, convertito con legge n. 164/2014, e del D.P.C.M. 15 ottobre 2015, al fine della
previdenza ed esecuzione del Programma di Risanamento Ambientale e la Rigenerazione Urbana per il Sito di Rilevante Interesse Nazionale di Bagnoli-Coroglio

RESPONSABILE UNICO DEL PROCEDIMENTO: Ing. Daniele BENETTI

PROGETTO DI FATTIBILITA' TECNICA ED ECONOMICA	RELAZIONE GEOLOGICA Dot. Geol. Vincenzo GUIDO	GRUPPO DI LAVORO INTERNO Collaboratori: Geom. Genaro DI MARTINO Geom. Alessandro FABRIZI Ing. Nazario LAURINO Ing. Davide GREZIA Ing. Alessio MARFISI Ing. Angelo TERRACCIANO Ing. Massimiliano ZAGNI	Supporto operativo: Ing. Irene CIANCHI Arch. Alessio FINZIO Ing. Carmen FIORE Ing. Federico Iannone GURA Ing. Leonardo GIULIO Ing. Domenico CERULLO Prof. Ing. Alessandro PADILETTI Ing. Donato CERULLO Ing. Cristina PASSONI
PROGETTAZIONE GEOTECNICA STRUTTURALE e STRADALE Ing. Lello SCONESSA	PROGETTAZIONI DELLA SICUREZZA Ing. MICHELE PIZZA	COMPUTI E STIME Geom. Genaro DI MARTINO	SUPPORTO TECNICO SCIENTIFICO Ing. Donato CERULLO Ing. Cristina PASSONI

INVITALIA

Agenzia nazionale per l'attrazione
degli investimenti e lo sviluppo d'impresa SpA

Funzione Servizi di Ingegneria

Direzione Area Tecnica
Opere civili:
Arch. Giulia LEONI

MANDATARIA VIA VIA INGEGNERIA S41 Via Fiammata, 999 00189 Roma (RM)	COORDINAMENTO DELLA PROGETTAZIONE Ing. Matteo DI GIROLAMO PROGETTAZIONE OPERE STRUTTURALI Ing. Giovanni PAZZA PROGETTAZIONE OPERE STRUTTURALI SPECIALI Ing. Francesco NICCHIRELLI PROGETTAZIONE OPERE IMPIANTISTICHE ELETTRICHE Ing. Paolo VIBARELLI PROGETTAZIONE OPERE DI VIABILITA' ORDINARIA Ing. Giuseppe RIBINO PROGETTAZIONE ARENA SANT'ANTONIO-HUB DI COROGLIO Ing. Giuseppe VACCA PROGETTAZIONE OPERE IDRAULICHE A RETE Ing. Paolo VIBARELLI PROGETTAZIONE OPERE A MARE E IMPIANTO TAF 3 Ing. Roberto CHEFFI	COORDINAMENTO SICUREZZA IN FASE DI PROGETTAZIONE al fine di U.S. S108 Ing. Massimo FONTANA RELAZIONE GEOLOGICA Geom. Massimo IANZONI RELAZIONE ARCHEOLOGICA Arch. Luca DI BIANCO RELAZIONE ACUSTICA Ing. Tiziano MARUZZO GIUVANE PROFESSIONISTA Ing. Veronica MASILLI Ing. Andrea ESPPOSITO Ing. Raffaele VASSALLO Ing. Serena ONERO DISEGNATORI Geom. Salvatore DONATELLO Geom. Paolo COSMELLI P.F. Ugo NAPPI Ing. Daniele CERULLO COMPUTI E STIME Pur. Ing. Giuseppe CORATELLA Geom. Luigi MARTINELLI
---	--	---

PROGETTO DEFINITIVO

Elaborato		INFRASTRUTTURE TRASPORTI VIABILITA' Sezioni trasversali Asse 1.2 Nuova via Nisida da sez. 28 a sez. 29		DATA	GIU. 2023	NOME	LM	FIRMA	
				VERIFICATO	GIU. 2023	GR			
				APPROVATO					
				DATA	GIU. 2023	CODICE ELABORATO			
REVISIONE	DATA	AGGIORNAMENTI		SCALA	1 : 100		IT-SZ.06.06.17.05		
0	GIU. 2023	Emissione		CODICE FILE					