




Sezione 18  
Dist. parz. 16,85  
Dist. prog. 216,74

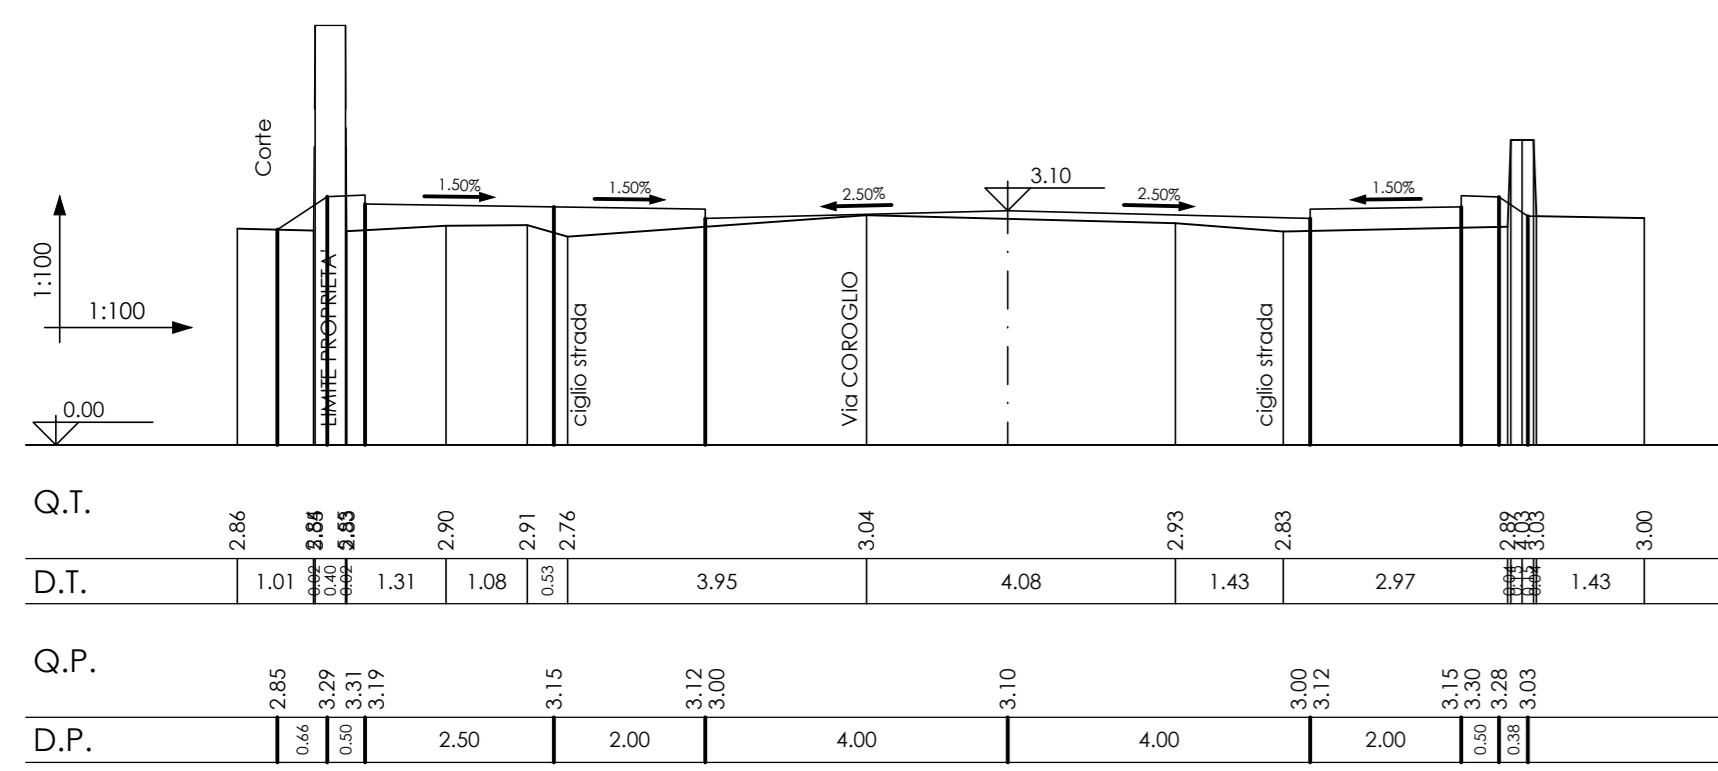


Sezione 19  
Dist. parz. 16,85  
Dist. prog. 233,59

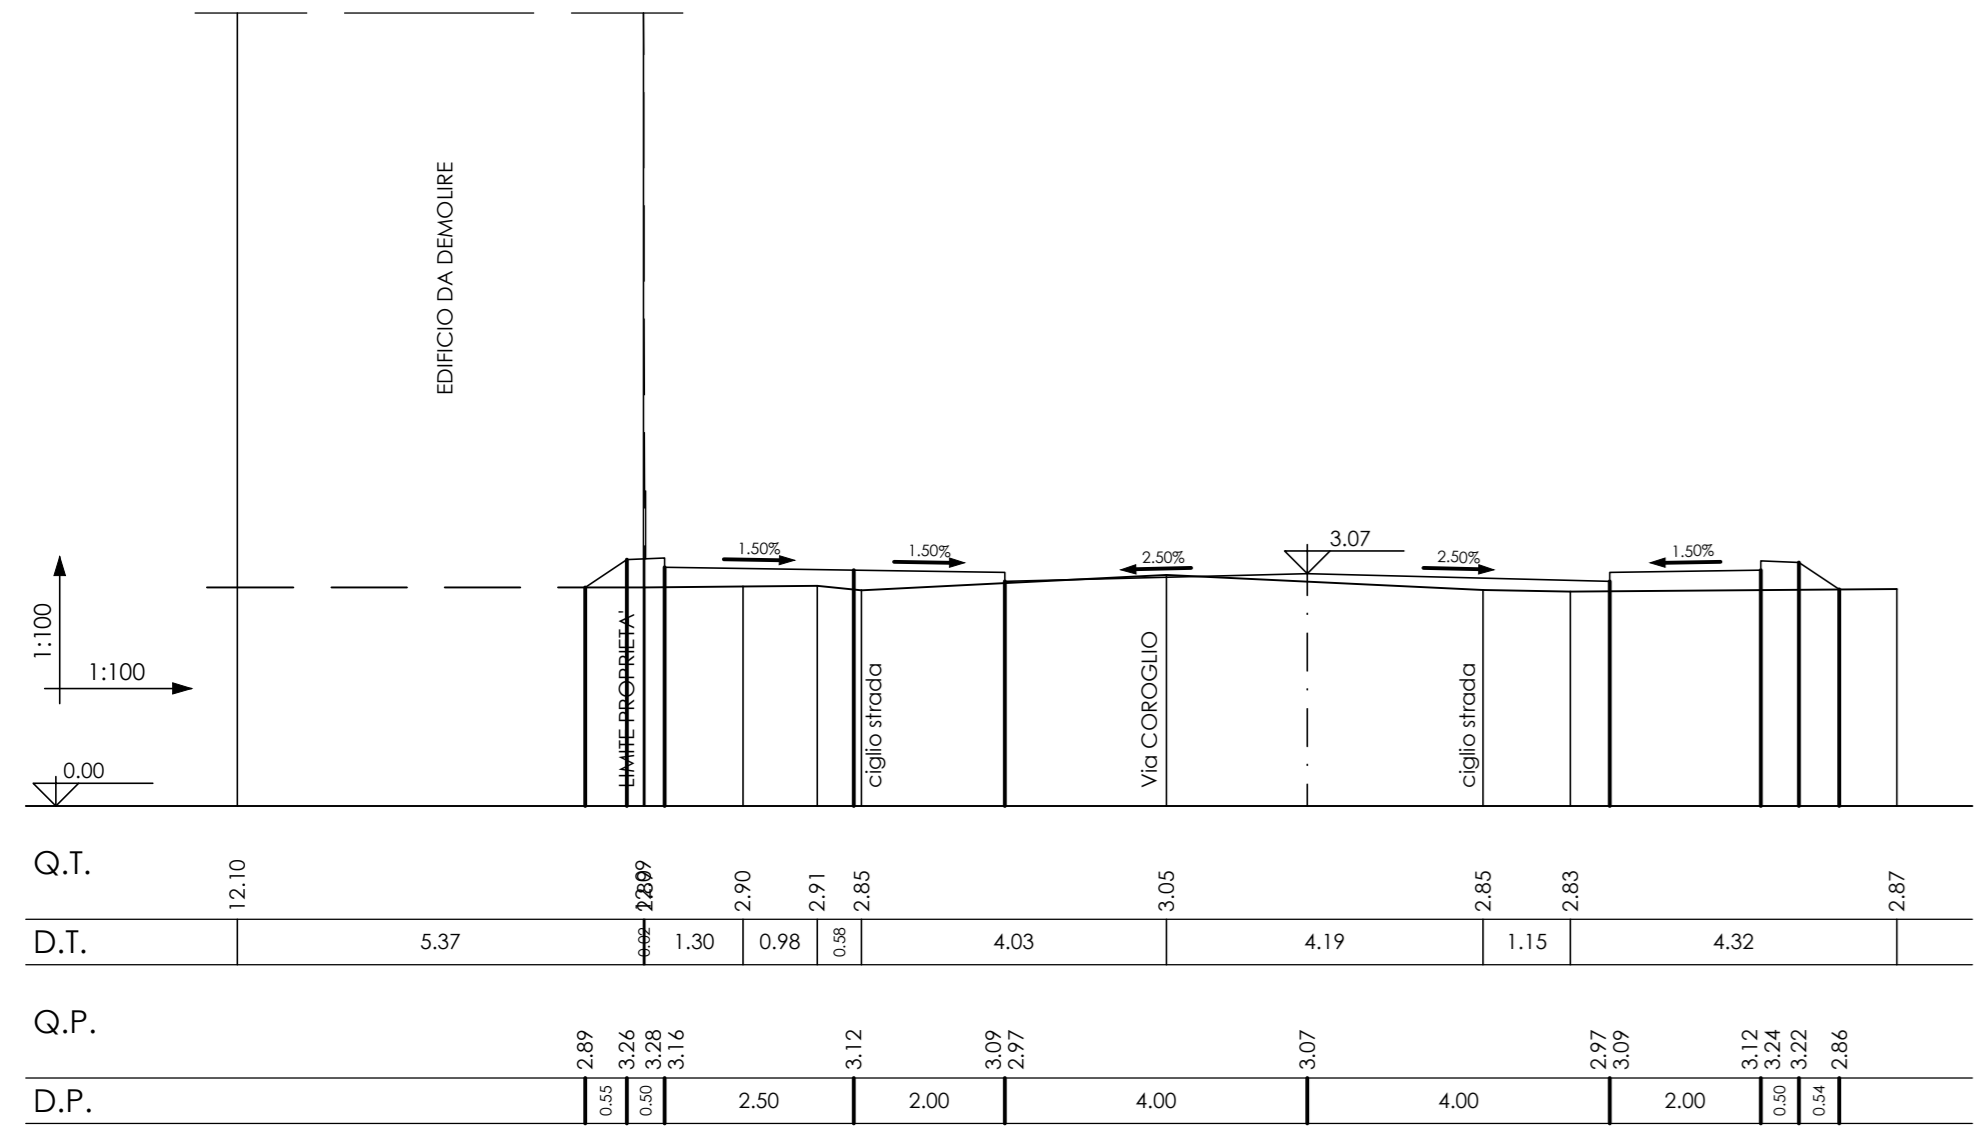


Sezione 20  
Dist. parz. 11,81  
Dist. prog. 245,39

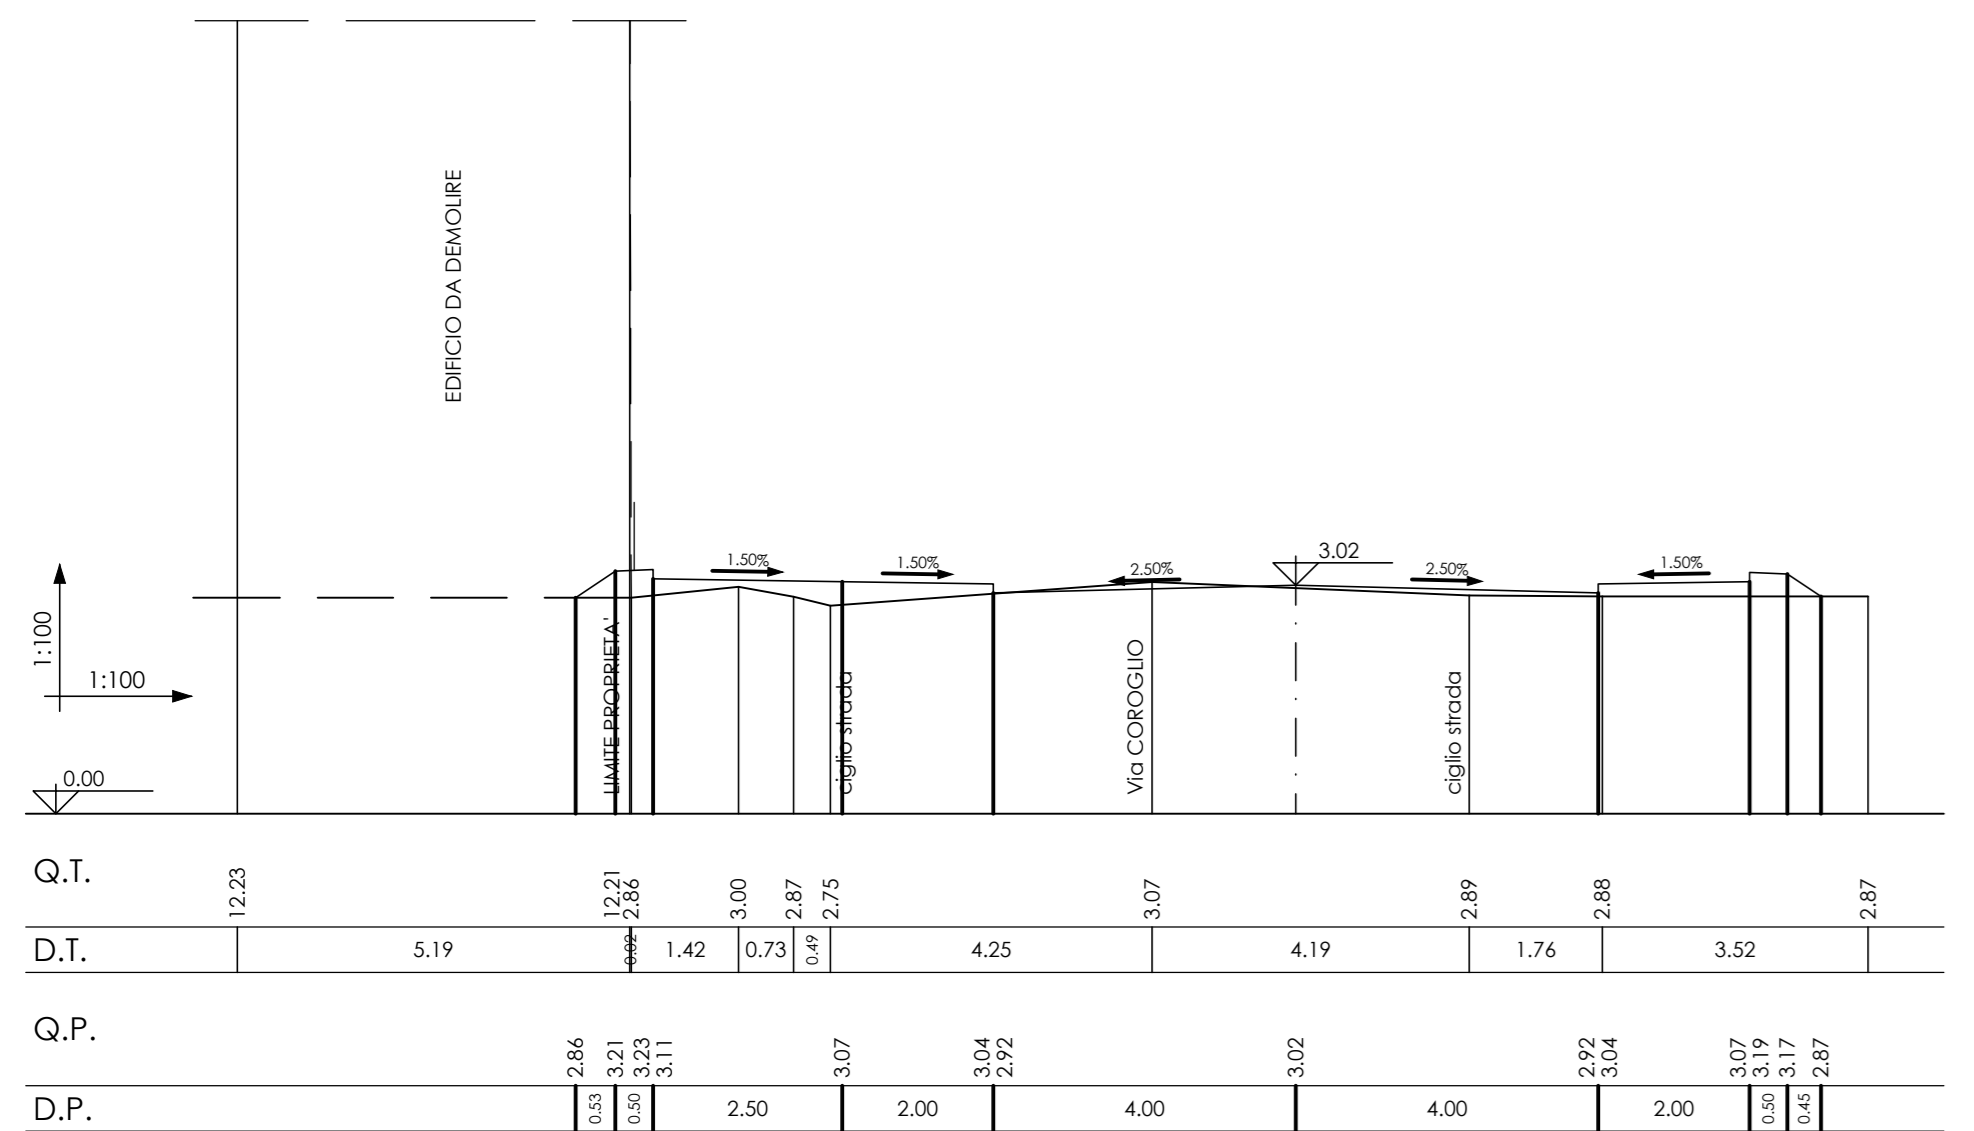


Sezione 21  
Dist. parz. 11,81  
Dist. prog. 257,20

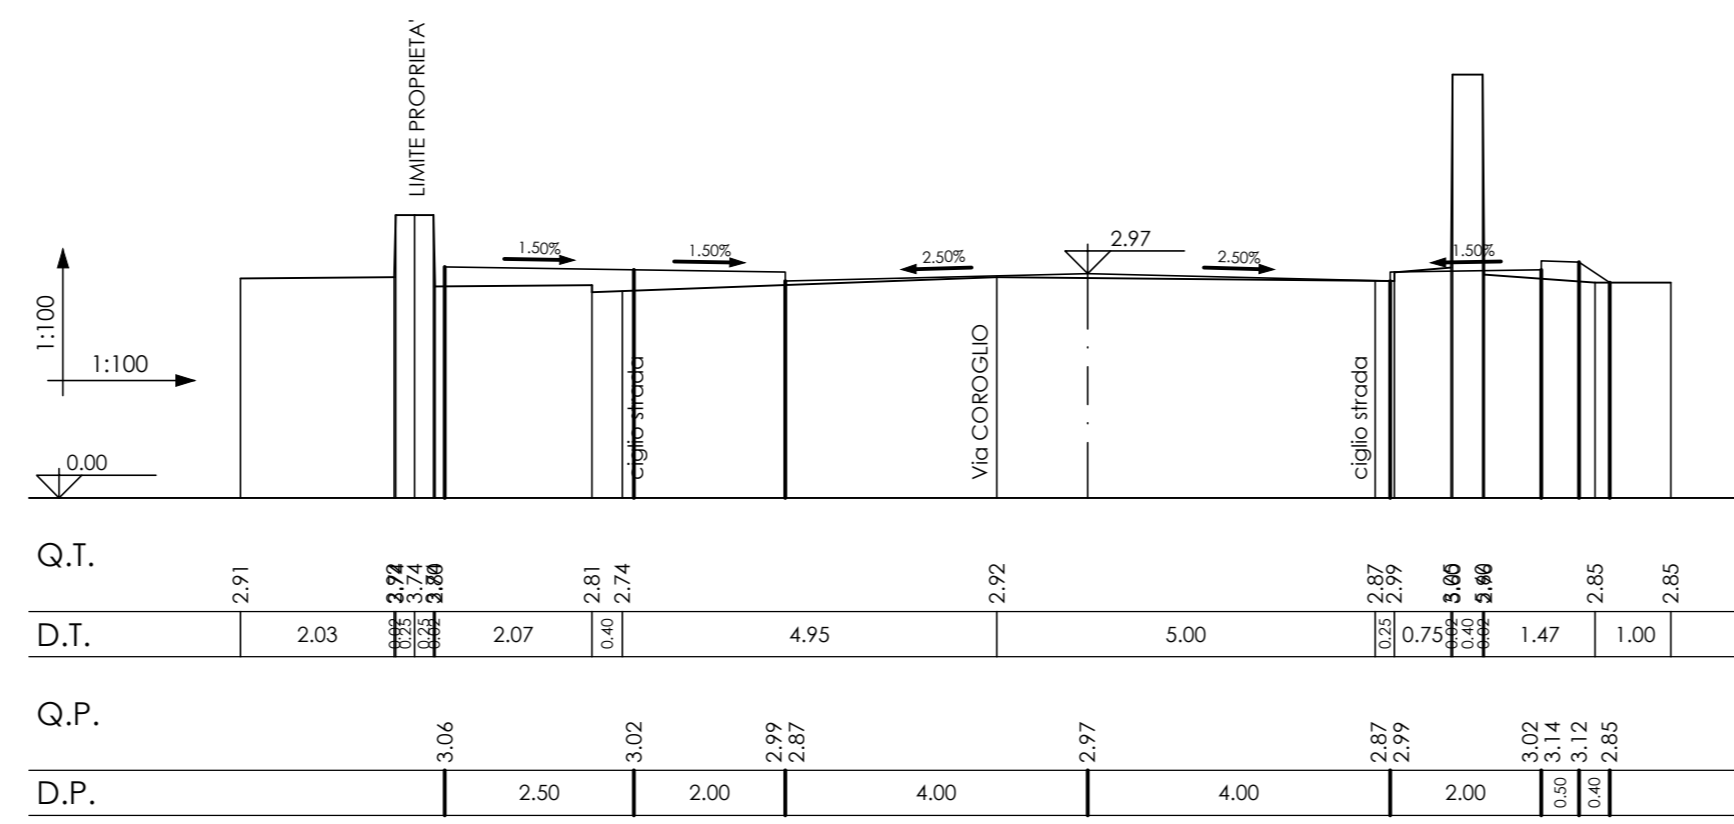


Sezione 22  
Dist. parz. 0,00  
Dist. prog. 0,00

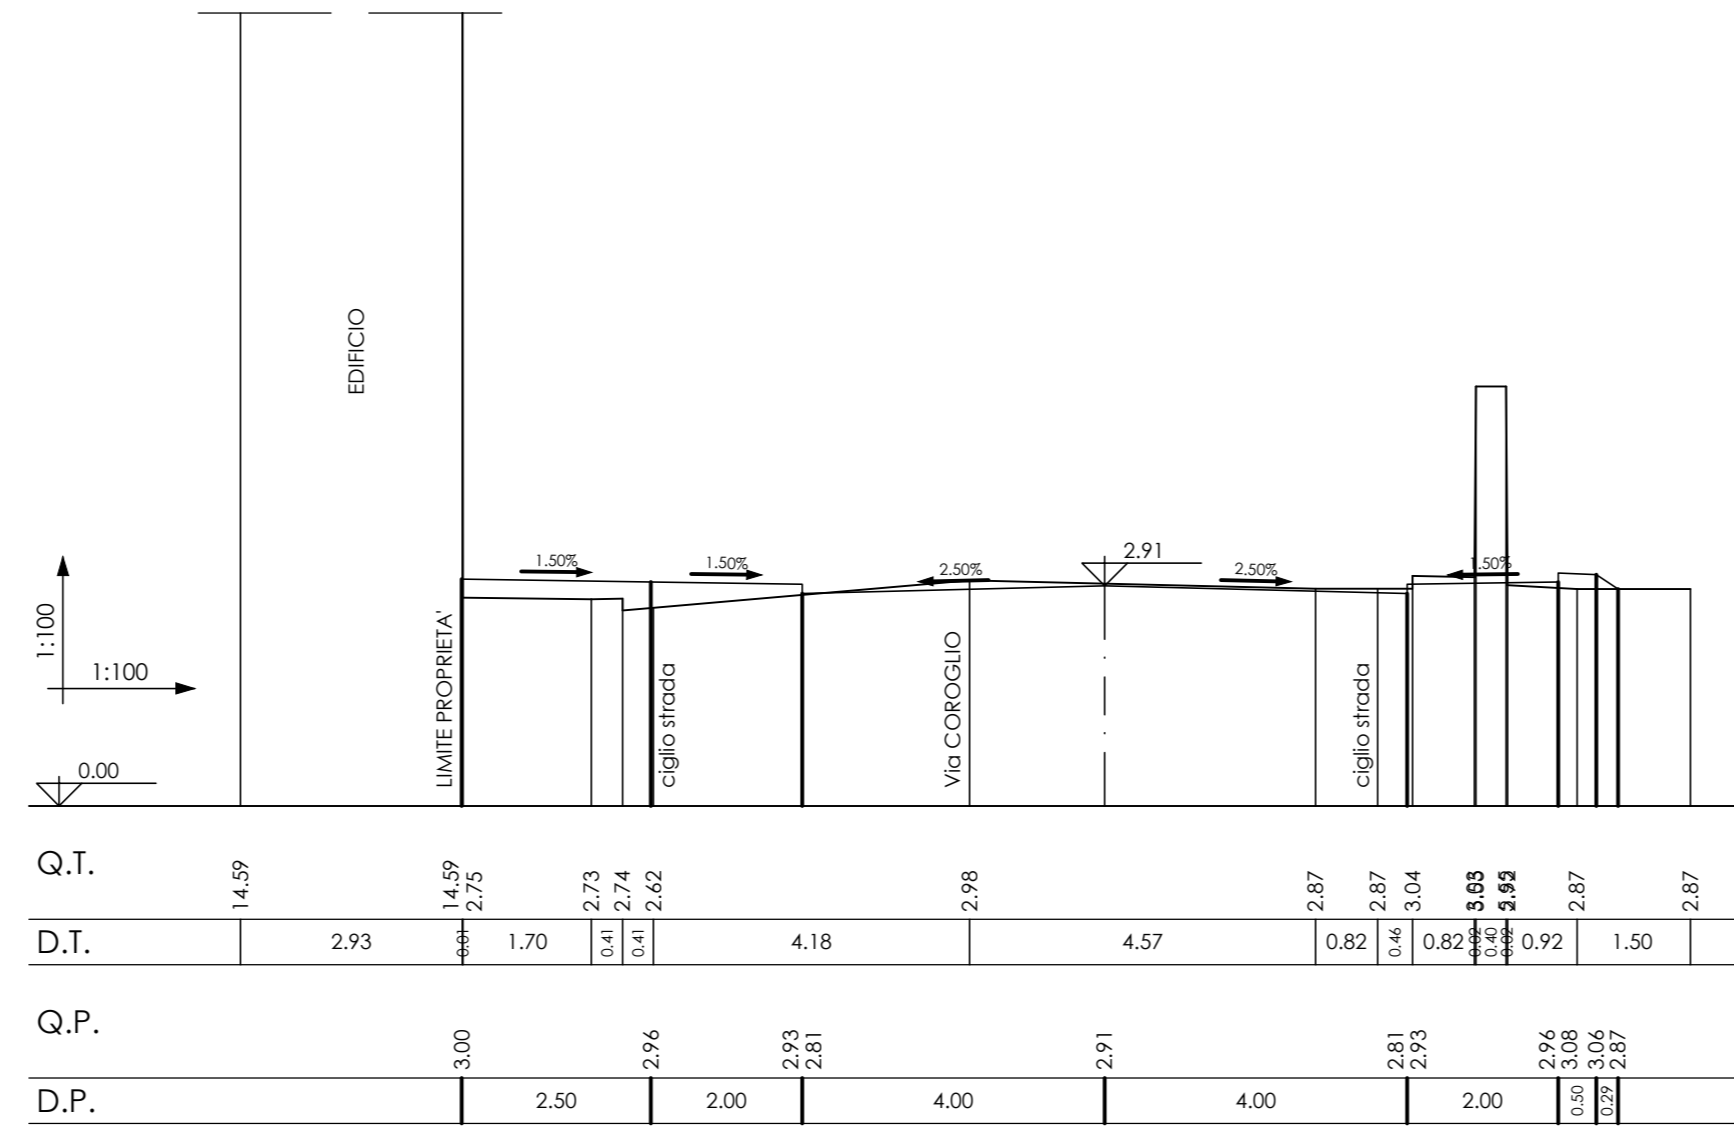

Sezione 23  
Dist. parz. 15,00  
Dist. prog. 287,20

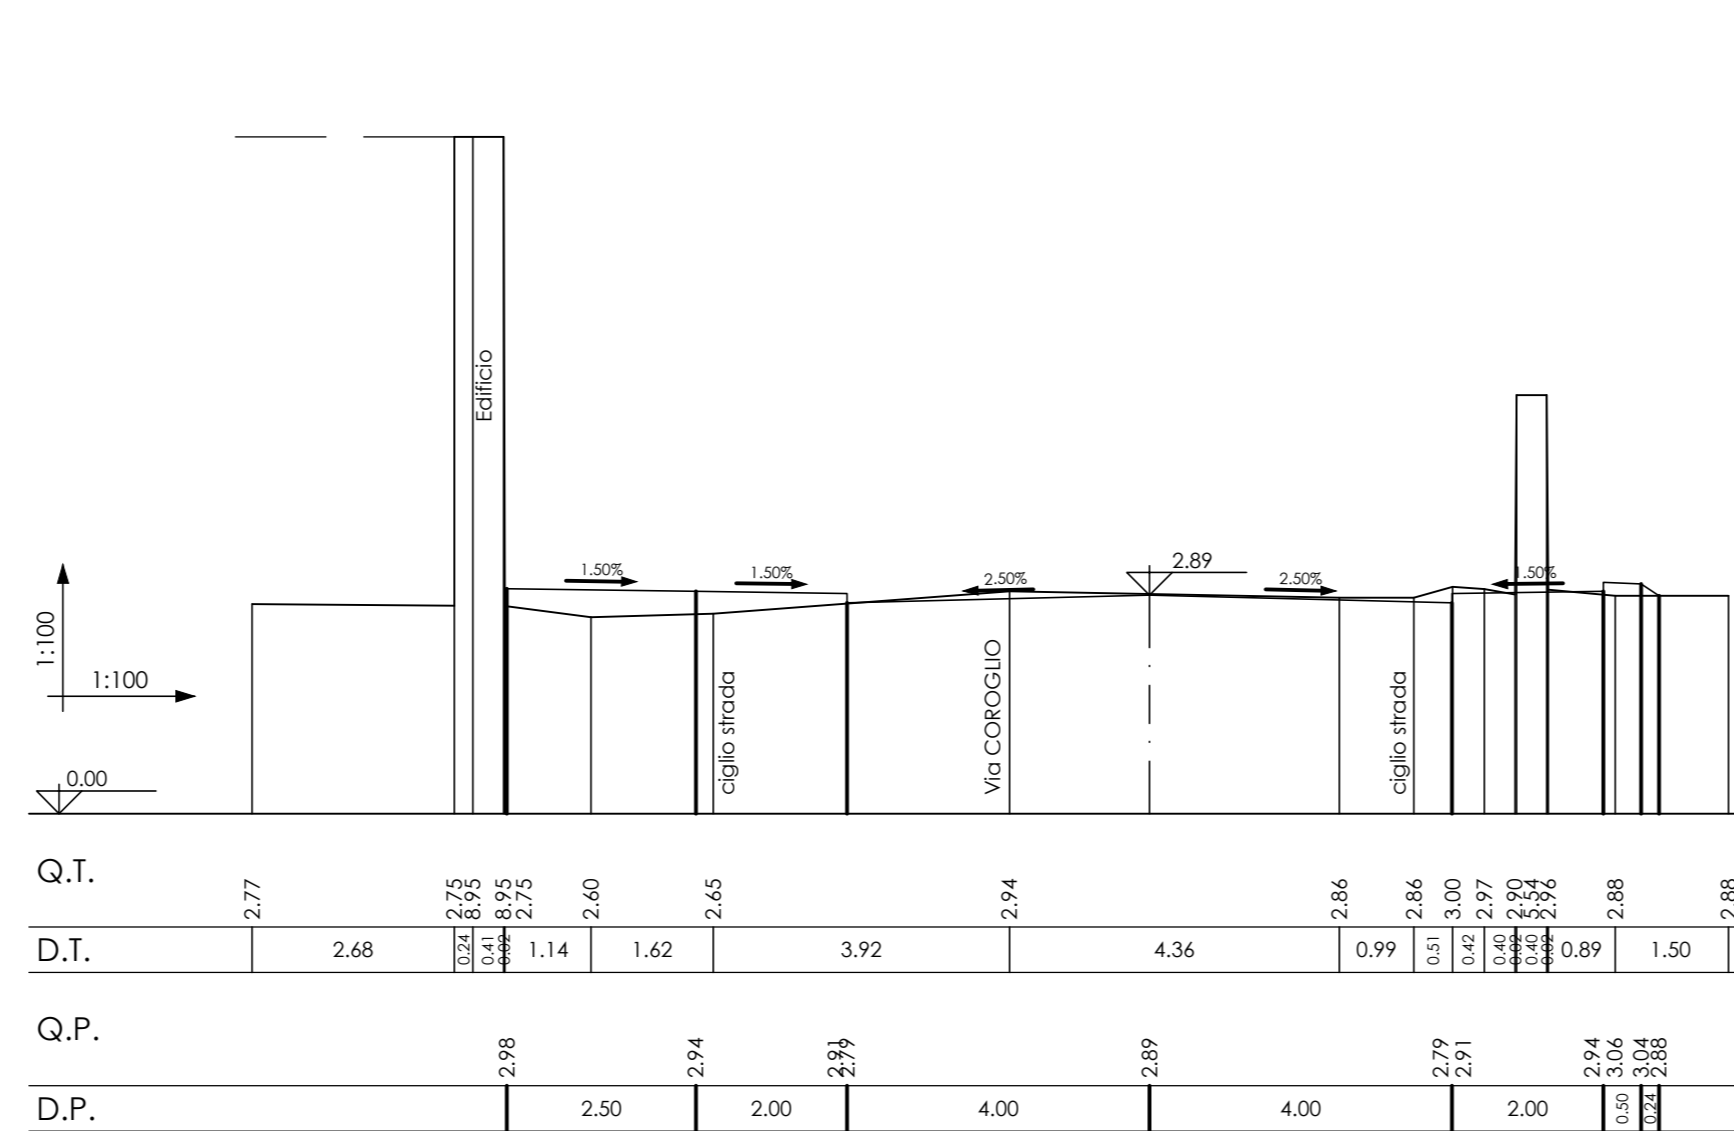

Sezione 24 (Fine intervento)  
Dist. parz. 10,83  
Dist. prog. 298,02

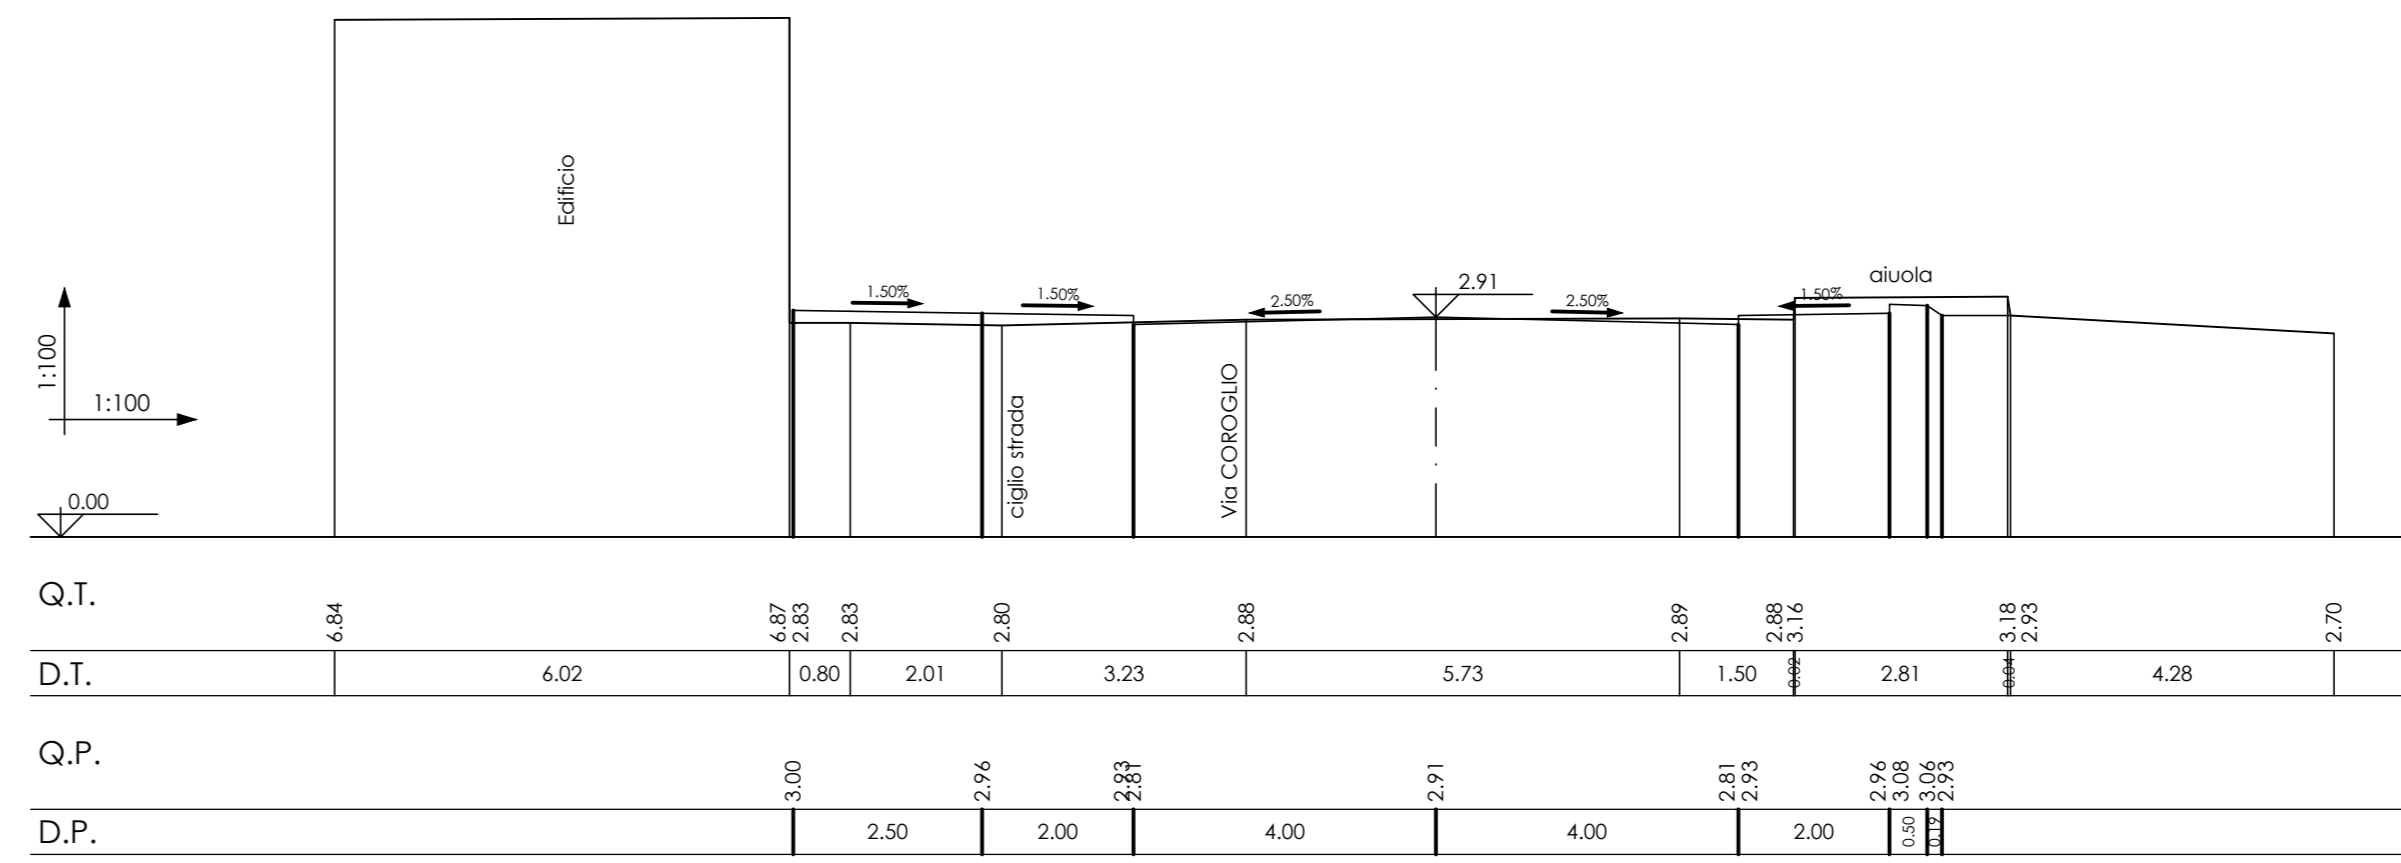

**AREA DI RILEVANTE INTERESSE NAZIONALE DI BAGNOLI - COROGLIO (NA)**

Interventi per la bonifica ambientale e rigenerazione urbana dell'area di Bagnoli - Coroglio

Infrastrutture, reti idriche, trasportistiche ed energetiche dell'area del Sito di Interesse Nazionale di Bagnoli - Coroglio

Presidenza del Consiglio dei Ministri  
PER LA BONIFICA AMBIENTALE E RIGENERAZIONE URBANA  
DEL SITO DI RILEVANTE INTERESSE NAZIONALE  
BAGNOLI - COROGLIO

**STAZIONE APPALTANTE**

**INVITALIA**  
Agenzia nazionale per l'attuazione degli investimenti e lo sviluppo d'impresa SpA

**PROGETTO DEFINITIVO**

REVISIONE	DATA	AGGIORNAMENTI	SCALA	CODICE ELABORATO
0	02/2023	Emissione	1 : 100	SZ.06.06.18.03