Firmato digitalmente da
GIUSEPPE FEDERICI
CN = GIUSEPPE FEDERICI
C = IT

Rapp. 1: 2000

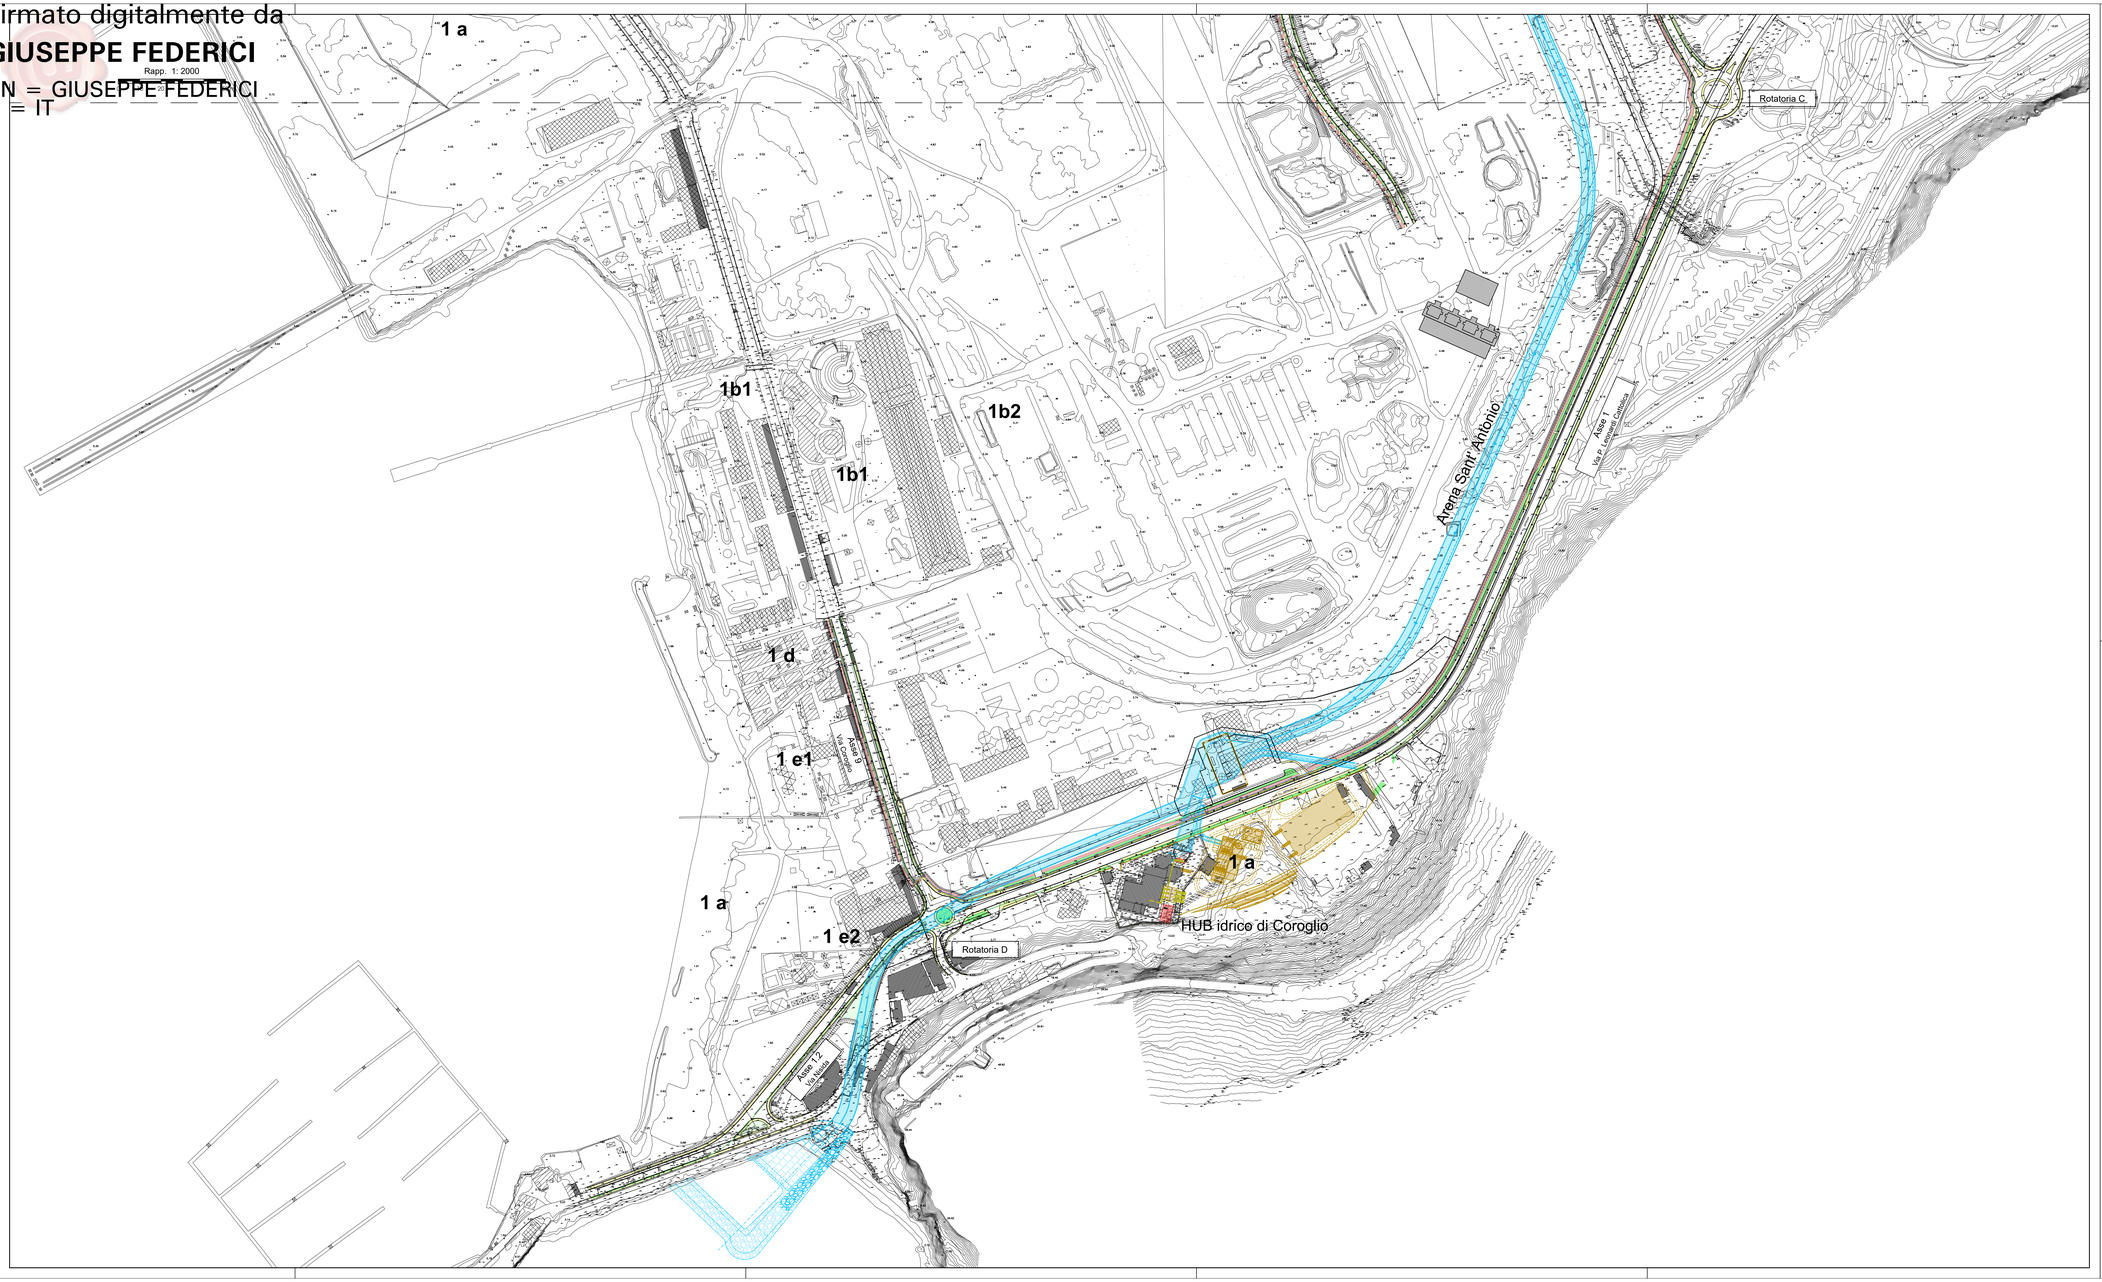

- Camera di ispezione (ogni 50 m)
- Pozzetti impianto illuminazione
- Linea pubblica illuminazione
- Linea utenze varie
- Linea dati

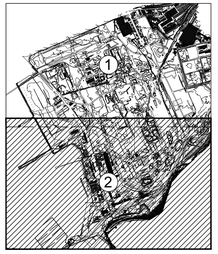

QUADRO DI UNIONE

AREA DI RILEVANTE INTERESSE NAZIONALE DI BAGNOLI - COROGLIO (NA)

D.P.C.M. 15.10.2015
Interventi per la bonifica ambientale e rigenerazione urbana dell'area di Bagnoli - Coroglio

Infrastrutture, reti idriche, trasportistiche ed energetiche dell'area del Sito di Interesse Nazionale di Bagnoli - Coroglio

Presidenza del Consiglio dei Ministri
IL COMMISSARIO STRAORDINARIO DEL GOVERNO PER LA BONIFICA AMBIENTALE E RIGENERAZIONE URBANA DELL'AREA DI RILEVANTE INTERESSE NAZIONALE BAGNOLI - COROGLIO

STAZIONE APPALTANTE

INVITALIA
Agenzia nazionale per l'attrazione degli investimenti e lo sviluppo d'impresa SpA

Funzione Servizi di Ingegneria

Direzione Area Tecnica
Opere civili
Arch. Giulia LEONI

INVITALIA S.p.a. Soggetto Attuatore, in ottemperanza all'art. 33 del D.L. n. 133/2014, convertito con legge n. 164/2014, e ad D.P.C.M. 15 ottobre 2015, a lui affidatario per la realizzazione ed esecuzione del Programma di Risanamento Ambientale e la Rigenerazione Urbana per il Sito di Rilevante Interesse Nazionale di Bagnoli-Coroglio

RESPONSABILE UNICO DEL PROCEDIMENTO Ing. Daniele BONETTI

PROGETTO DI FATTIBILITA' TECNICA ED ECONOMICA

PROGETTAZIONE GEOTECNICA, STRUTTURALE e STRADALE
Ing. Lelisco SCHIESSA

PROGETTAZIONE IDRAULICA
Ing. Claudio CORRALON

PROGETTAZIONE ENERGETICA e AMBIENTALE
Ing. Claudio CORRALON

RELAZIONE GEOLOGICA
Dott. Geol. Vincenzo GUIDO

PROGETTAZIONE DELLA SICUREZZA
Ing. **Michele PIZZA**

COMPUTI E STIME
Geom. Gennaro DI MARTINO

GRUPPO DI LAVORO INTERNO
Collaboratori:
Geom. Gennaro DI MARTINO
Geom. Alessandro FABBRI
Ing. Ciro FERRARA
Ing. Nunzia LAURO
Ing. Alessio MAFFEI
Ing. Giuseppe MARCOCANO
Ing. Maddalena ZAGRI

Supporto operativo:
Ing. Irene CIARIO
Ing. Ciro CIRILLO
Ing. Carmen FORE
Ing. Federica Jasmeen GIURA
Ing. Leonarda GUALCO

SUPPORTO TECNICO-SCIENTIFICO (Art. 1 comma 2 lett. a) D.P.C.M. 2015)
Ing. Giovanna CERAUDO
Ing. Cristina PASSONI

RAGGRUPPAMENTO TEMPORANEO DI PROFESSIONISTI

MANDATARIA
VIA INGEGNERIA Srl
Via Flaminia, 388
00196 Roma (RM)

MANDANTI:
QUANTICA INGEGNERIA S.r.l.
Via Cilea, 353
80122 Napoli (NA)

WEE WATER ENVIRONMENT ENGINEERING
Piazza Bovio, 22
80133 Napoli (NA)

AMBIENTE SPA
Via Fratelline, 7
Ponte Valle (CB)

HYDROAR SOCIETA' COOPERATIVA
Via Cilea, 353
80126 Napoli (NA)

ALPINATECH
Via S. Maria della Libera, 13
80126 Napoli (NA)

Ing. Giuseppe Rubino
ING. GIUSEPPE RUBINO
Via Rione di Chiaia, 22
80122 Napoli (NA)

COORDINAMENTO DELLA PROGETTAZIONE
Ing. Matteo DI GIROLAMO

PROGETTAZIONE OPERE STRUTTURALI
Ing. Giovanni PIAZZA

PROGETTAZIONE OPERE STRUTTURALI SPECIALI
Ing. Francesco NICCHIARELLI

PROGETTAZIONE OPERE IMPIANTISTICHE ELETTRICHE
Ing. Paolo VIPARELLI

PROGETTAZIONE OPERE DI VIABILITA' ORDINARIA
Ing. Giuseppe RUBINO

PROGETTAZIONE ARENA SANT'ANTONIO-HUB DI COROGLIO
Ing. Giuseppe RUBINO

PROGETTAZIONE OPERE IDRAULICHE A RETE
Ing. Giulio VIPARELLI

PROGETTAZIONE OPERE A MARE E IMPIANTO TAF 3
Ing. Roberto CHEFFI

COORDINAMENTO SICUREZZA IN FASE DI PROGETTAZIONE
al servizio D.Lgs. 81/08
Ing. Massimo VONTARA

RELAZIONE GEOLOGICA
Dott. Geol. Vincenzo GUIDO

RELAZIONE ARCHEOLOGICA
Arch. Lucia D'ANGELO

RELAZIONE ACUSTICA
Ing. Tiziano BARUZZO

GIOVANE PROFESSIONISTA
Ing. Veronica MASUTI
Ing. Ciro Pio MARTINO
Ing. Raffaele VASSALLO
Ing. Serena ONORO

DISEGNATORI
Geom. Salvatore DONATIELLO
Geom. Luigi MARTINELLI
P.I. Ugo NAPOLITANO
P.I. Luigi NAPOLITANO

COMPUTI E STIME
Per. Ind. Giuseppe CORATELLA
Geom. Luigi MARTINELLI

PROGETTO DEFINITIVO

Elaborato

INFRASTRUTTURE
POLIFERE SOTTOSERVIZI

Planimetria di insieme - Tav 2 di 2

	DATA	NOME	FIRMA
REDATTO	GIU 2023	FP	
VERIFICATO	GIU 2023	GV	
APPROVATO			

REVISIONE	DATA	AGGIORNAMENTI
0	GIU 2023	Emissione

DATA: GIU 2023

SCALA: 1 : 2.000

CODICE FILE: 2021KKI-D-PL.06.02.01.02.dwg

CODICE ELABORATO: PL.06.02.01.02