Firmato digitalmente da
**GIUSEPPE FEDERICI**
CN = GIUSEPPE FEDERICI
C = IT

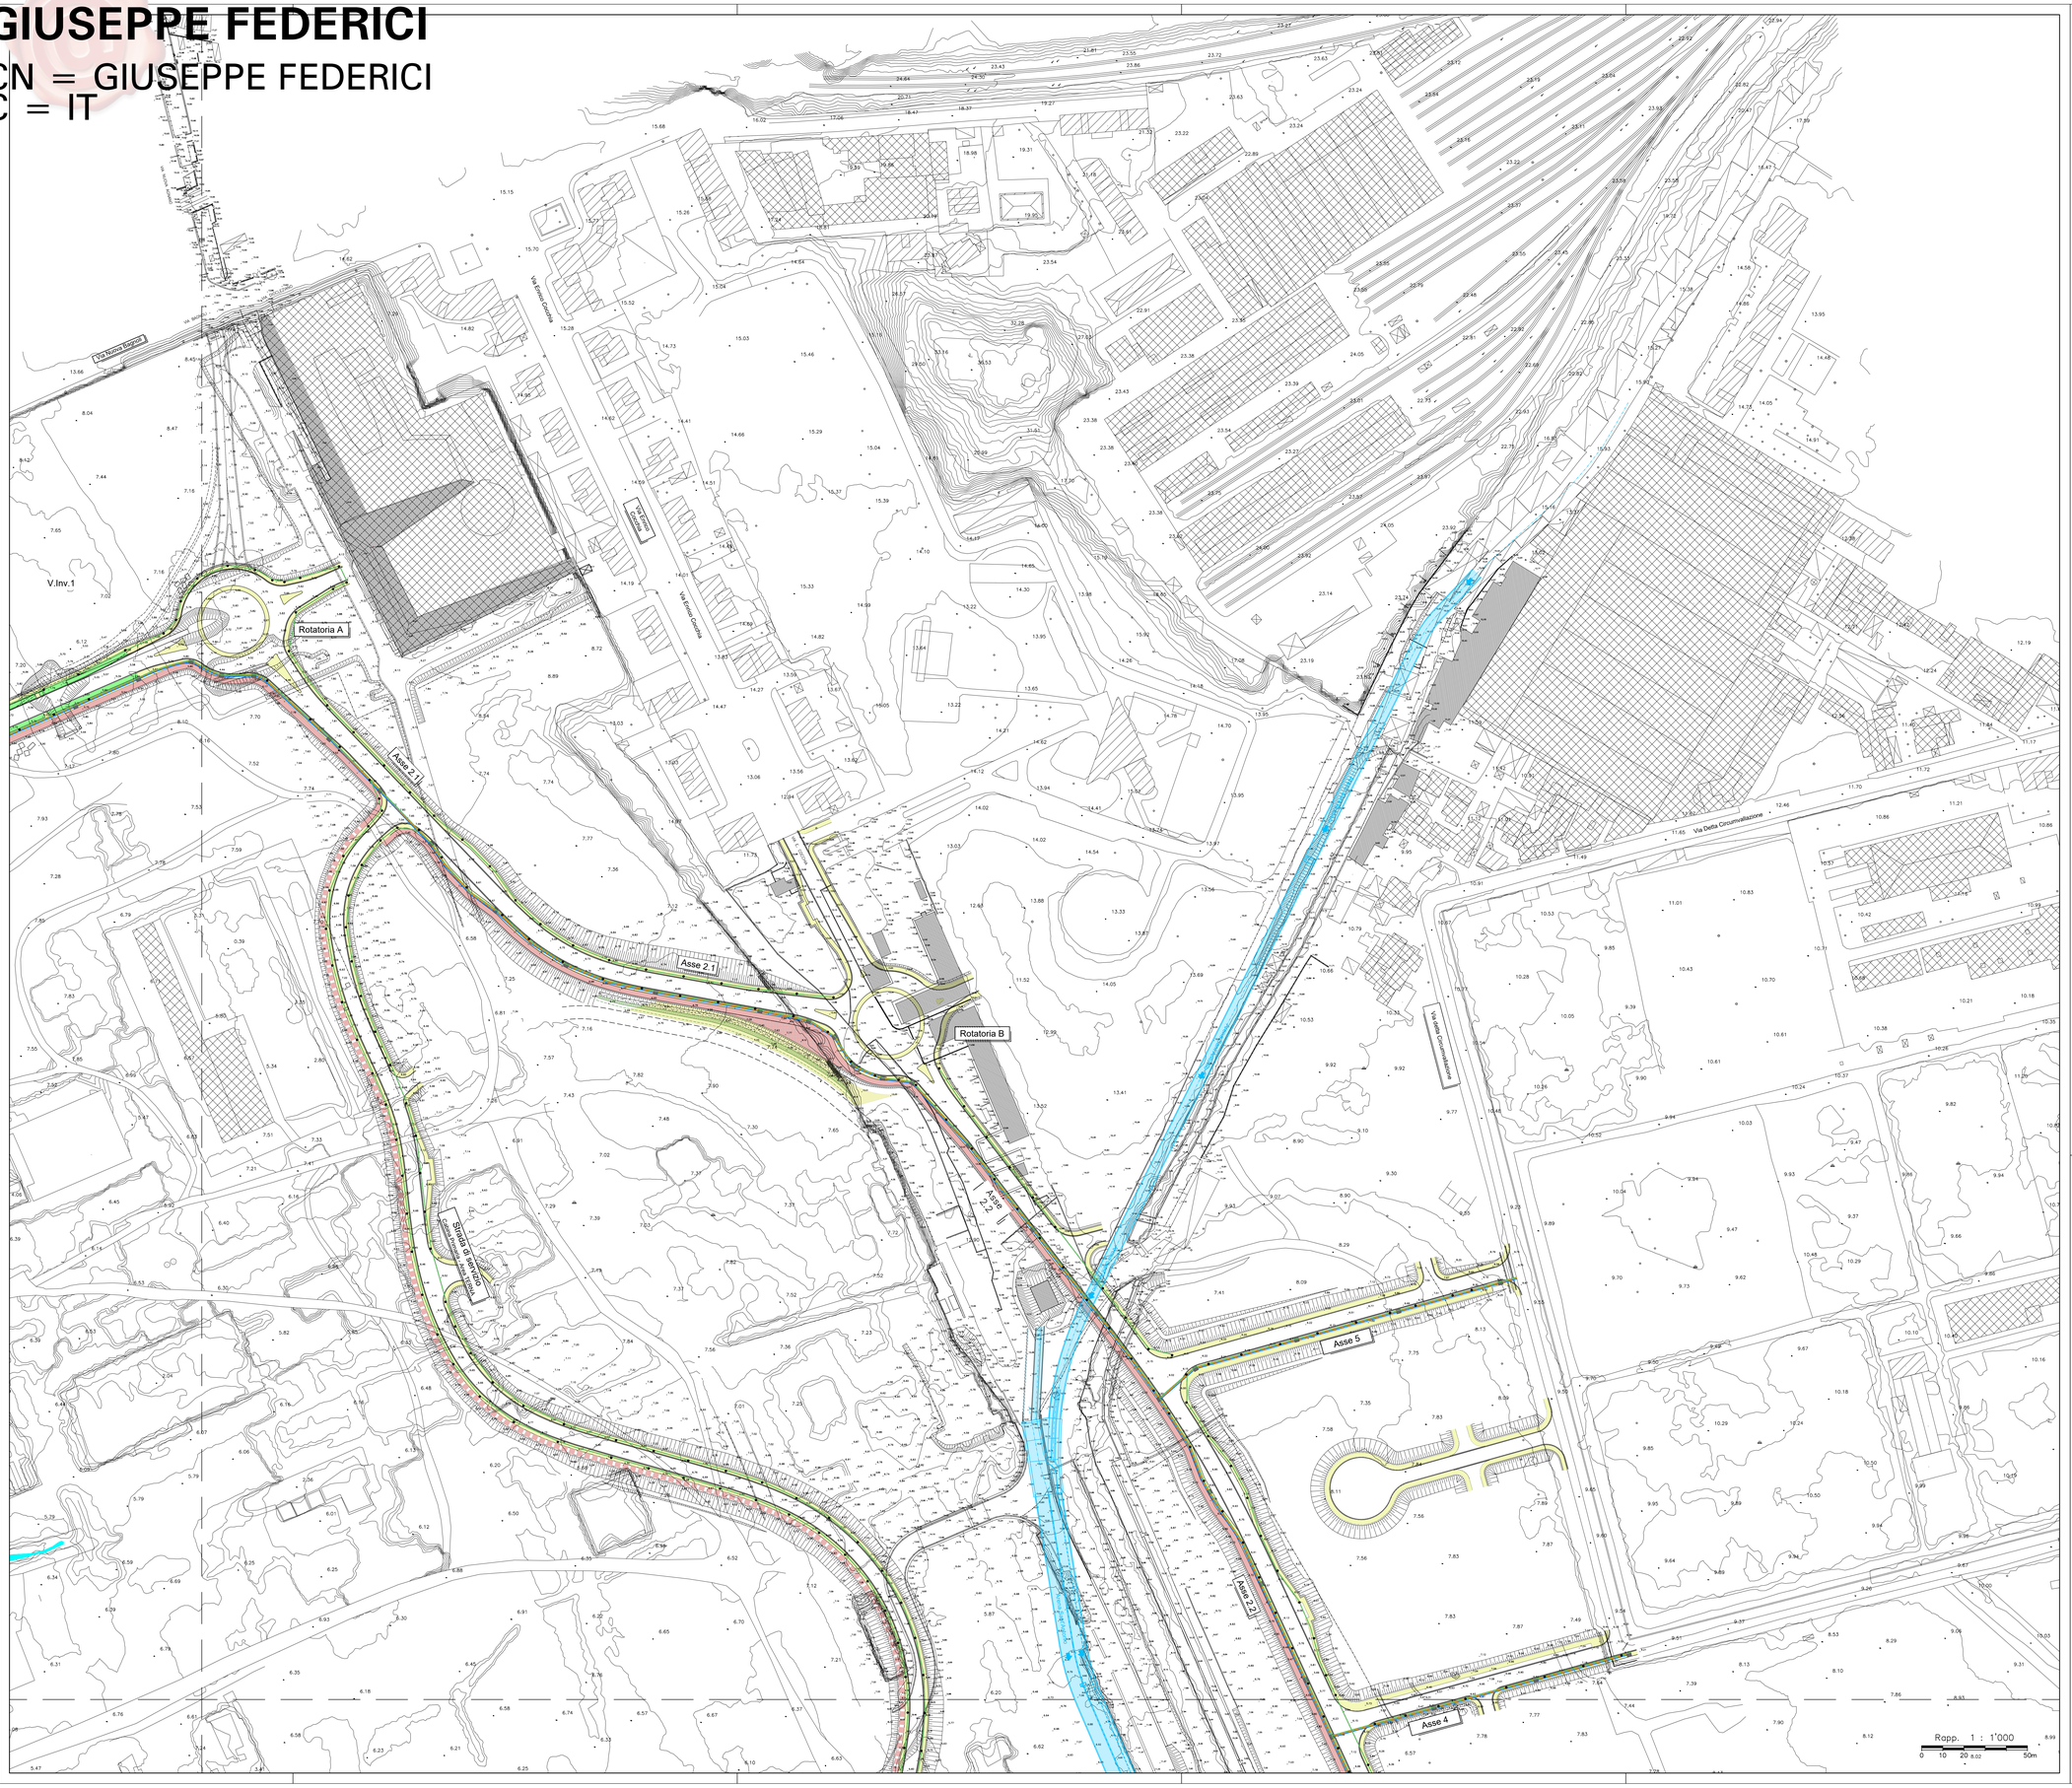


Camera di ispezione (ogni 50 m)
Pozzetti impianto illuminazione
Linea pubblica illuminazione
Linea utenze varie
Linea dati

QUADRO DI UNIONE

# AREA DI RILEVANTE INTERESSE NAZIONALE DI BAGNOLI - COROGLIO (NA)

**D.P.C.M. 15.10.2015**

Interventi per la bonifica ambientale e rigenerazione urbana dell'area di Bagnoli - Coroglio

## Infrastrutture, reti idriche, trasportistiche ed energetiche dell'area del Sito di Interesse Nazionale di Bagnoli - Coroglio

Presidenza del Consiglio dei Ministri
STRUTTURA DI MISSIONE
PER LA BONIFICA AMBIENTALE E RIGENERAZIONE URBANA
DELL'AREA DI RILEVANTE INTERESSE NAZIONALE
BAGNOLI - COROGLIO

**STAZIONE APPALTANTE**

**INVITALIA S.p.a.** Soggetto Attuatore, in ottemperanza all'art. 33 del D.L. n. 133/2014, convertito con legge n. 164/2014, e ad D.P.C.M. 15 ottobre 2015, ai fini della predisposizione ed esecuzione del Programma di Risanamento Ambientale e la Rigenerazione Urbana per il Sito di Rilevante Interesse Nazionale di Bagnoli-Coroglio

**RESPONSABILE UNICO DEL PROCEDIMENTO** Ing. Gaetano BONCITTI

**PROGETTO DI FATTIBILITA' TECNICA ED ECONOMICA**

**PROGETTAZIONE GEOTECNICA, STRUTTURALE e STRADALE**
Ing. Letizia SCHMIERA

**PROGETTAZIONE IDRAULICA**
Ing. Claudio CONWALDA

**PROGETTAZIONE ENERGETICA e AMBIENTALE**
Ing. Claudio CONWALDA

**RELAZIONE GEOLOGICA**
Dott. Geol. Vincenzo GUIDO

**PROGETTAZIONE DELLA SICUREZZA**
Ing. **Michele PIZZA**

**COMPUTI E STIME**
Geom. Gennaro DI MARTINO

**GRUPPO DI LAVORO INTERNO**
Collaboratori
Geom. Gennaro DI MARTINO
Geom. Alessandro FABBRI
Ing. Giuseppe FIORE
Ing. Nunzia LAURO
Ing. Alessio MAFFEI
Ing. Giuseppe MARCOCIANO
Ing. Massimiliano ZAGNI

Supporto operativo:
Ing. Irene CIARIO
Ing. Giovanni FIORDO
Ing. Carmen FIORE
Ing. Federica Jasmeen GIURA
Ing. Leonardo GUALCO

**SUPPORTO TECNICO-SCIENTIFICO**
Prof. Ing. Giovanni LANZA (ST)
Ing. Giovanna CERAUDO
Ing. Cristina PASSONI

INVITALIA
Agenzia nazionale per l'attrazione degli investimenti e lo sviluppo d'impresa SpA

Direzione Area Tecnica
Opere civili
Arch. Giulia LEONI

**RAGGRUPPAMENTO TEMPORANEO DI PROFESSIONISTI**

**MANDATARIA**
**VIA INGEGNERIA Srl**
Via Flaminia, 388
00196 Roma (RM)

**MANDANTI:**
**QUANTICA INGEGNERIA Srl**
Piazza Bovio, 22
80133 Napoli (NA)

**WEE WATER ENVIRONMENT Srl**
Piazza Bovio, 22
80133 Napoli (NA)

**AMBIENTE SPA**
Via Flaminia, 388
00196 Roma (RM)

**AFFIDAR SOCIETA' COOPERATIVA**
Via Flaminia, 388
00196 Napoli (NA)

**ALPINATECH**
Via E. Maria della Liberta, 13
80125 Napoli (NA)

**ing. Giuseppe Rubino**
**ING. GIUSEPPE RUBINO**
Via Riviera di Chiaia, 33
80122 Napoli (NA)

**COORDINAMENTO DELLA PROGETTAZIONE**
Ing. Matteo DI GIROLAMO

**PROGETTAZIONE OPERE STRUTTURALI**
Ing. Giovanni PIAZZA

**PROGETTAZIONE OPERE STRUTTURALI SPECIALI**
Ing. Francesco NICCHIAREELLI

**PROGETTAZIONE OPERE IMPIANTISTICHE ELETTRICHE**
Ing. Paolo VIPARELLI

**PROGETTAZIONE OPERE DI VIABILITA' ORDINARIA**
Ing. Giuseppe RUBINO

**PROGETTAZIONE ARENA SANT'ANTONIO-HUB DI COROGLIO**
Ing. Matteo DI GIROLAMO

**PROGETTAZIONE OPERE GRAVITAZIONALI A RETE**
Ing. Giulio VIPARELLI

**PROGETTAZIONE OPERE A MARE E IMPIANTO TAF 3**
Ing. Roberto CHEFFI

**COORDINAMENTO SICUREZZA IN FASE DI PROGETTAZIONE**
al servizio D.Lgs. 81/08
Ing. Massimo CONTRINA

**RELAZIONE GEOLOGICA**
Dott. Geol. Vincenzo GUIDO

**RELAZIONE ARCHEOLOGICA**
Dott. Archeol. F. BRUNO

**RELAZIONE ACUSTICA**
Ing. Tiziano BARUZZO

**GIOVANE PROFESSIONISTA**
Ing. Vanessa MASUTI
Ing. Ciro Pio MARTINO
Ing. Raffaele VASSALLO
Ing. Serena ORERO

**DISEGNATORI**
Geom. Salvatore DONATIELLO
Geom. Luigi MARTINELLI
P.I. Ugo NAPOLI
Geom. Luigi MARTINELLI

**COMPUTI E STIME**
Prof. Ing. Giuseppe CORATELLA
Geom. Luigi MARTINELLI

## PROGETTO DEFINITIVO

Elaborato

INFRASTRUTTURE
POLIFORE SOTTOSERVIZI

Planimetria di dettaglio - Tav. 2 di 5

| | DATA | NOME | FIRMA |
|---|---|---|---|
| REDATTO | GIU 2023 | FP | |
| VERIFICATO | GIU 2023 | GV | |
| APPROVATO | | | |

| REVISIONE | DATA | AGGIORNAMENTI |
|---|---|---|
| 0 | GIU 2023 | Emissione |
| | | |
| | | |

DATA GIU 2023

SCALA 1 : 1.000

CODICE FILE 2021KKI-D-PL.06.02.02.dwg

CODICE ELABORATO **PL.06.02.02.02**