Firmato digitalmente da
GIUSEPPE FEDERICI
CN = GIUSEPPE FEDERICI
C = IT

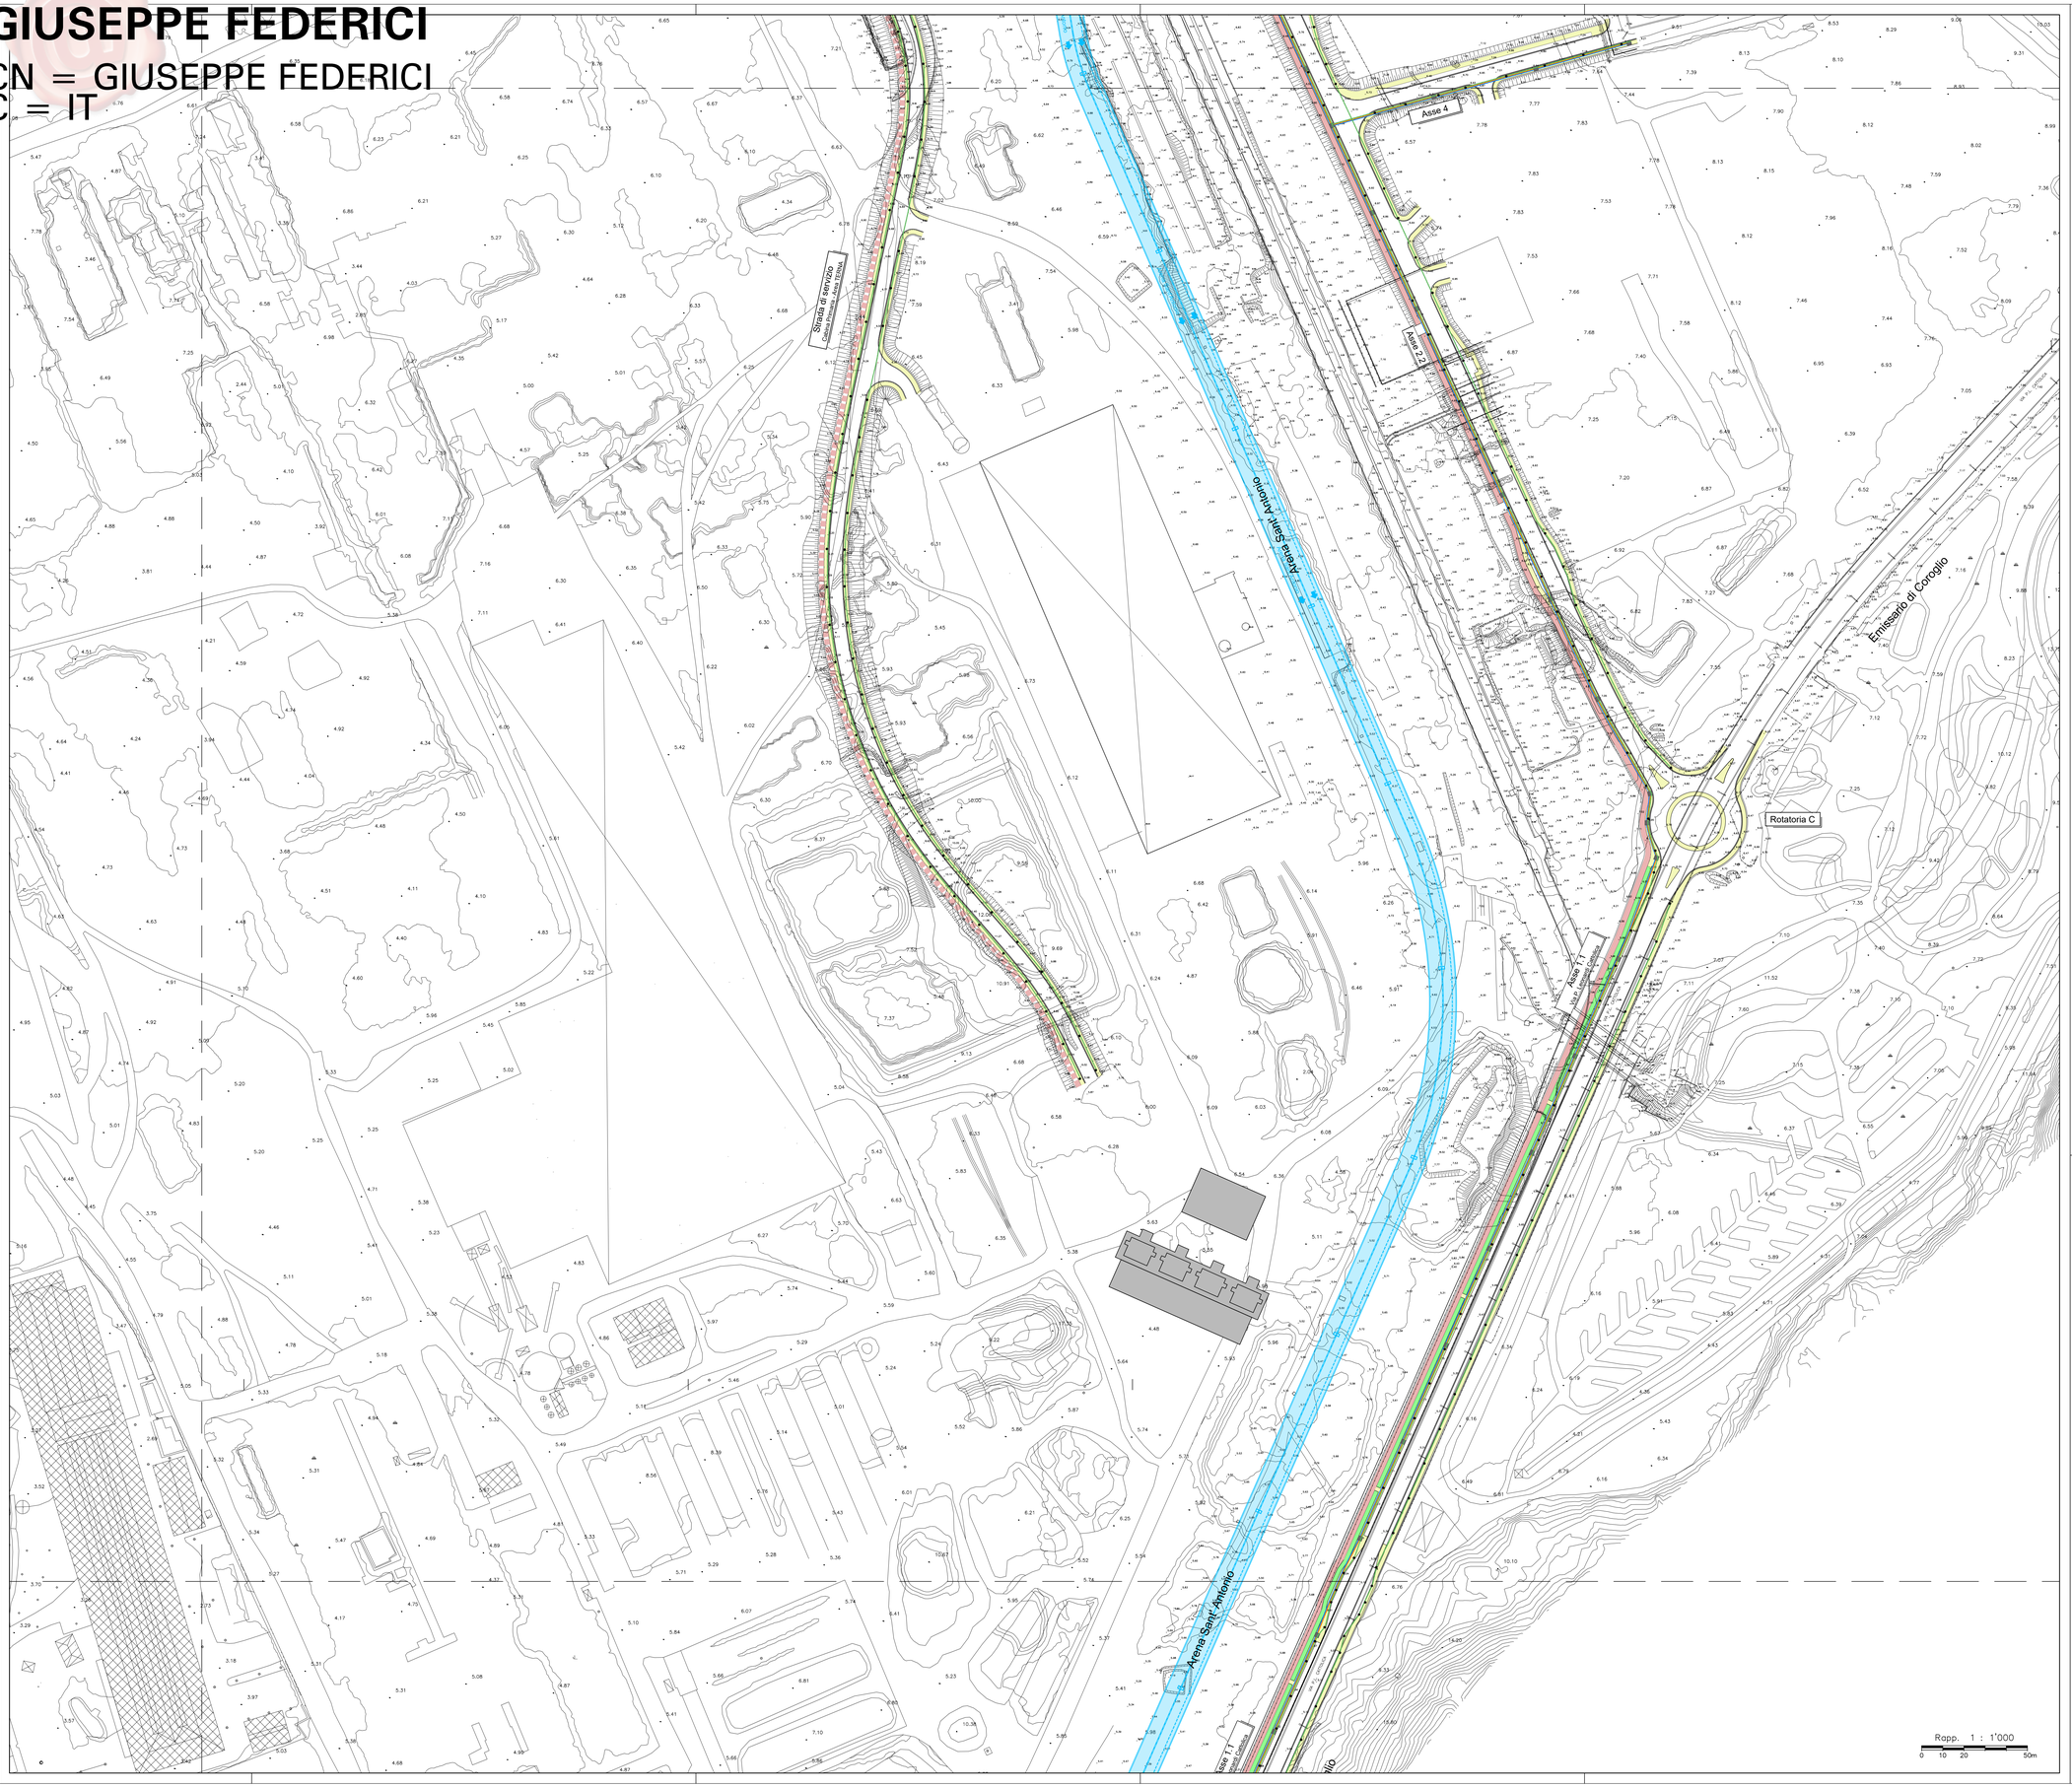

- Camera di ispezione (ogni 50 m)
- Pozzetti impianto illuminazione
- Linea pubblica illuminazione
- Linea utenze varie
- Linea dati

QUADRO DI UNIONE

AREA DI RILEVANTE INTERESSE NAZIONALE DI BAGNOLI - COROGLIO (NA)

D.P.C.M. 15.10.2015

Interventi per la bonifica ambientale e rigenerazione urbana dell'area di Bagnoli - Coroglio

Infrastrutture, reti idriche, trasportistiche ed energetiche dell'area del Sito di Interesse Nazionale di Bagnoli - Coroglio

Presidenza del Consiglio dei Ministri
UFFICIO DI SCOPO
PER LA BONIFICA AMBIENTALE E RIGENERAZIONE URBANA DELL'AREA DI RILEVANTE INTERESSE NAZIONALE BAGNOLI - COROGLIO

STAZIONE APPALTANTE

INVITALIA
Agenzia nazionale per l'attrazione degli investimenti e lo sviluppo d'impresa SpA

Direzione Area Tecnica
Opere civili:
Arch. Giulia LEONI

INVITALIA S.p.A. Soggetto Attuatore, in ottemperanza all'art. 33 del D.L. n. 133/2014, convertito con legge n. 164/2014, e del D.P.C.M. 15 ottobre 2015, ai fini dell'predisposizione ed esecuzione del Programma di Risanamento Ambientale e la Rigenerazione Urbana per il Sito di Rilevante Interesse Nazionale di Bagnoli-Coroglio

RESPONSABILE UNICO DEL PROCEDIMENTO Ing. Daniele BONETTI

PROGETTO DI FATTIBILITA' TECNICA ED ECONOMICA

PROGETTAZIONE GEOTECNICA, STRUTTURALE E AMBIENTALE
Ing. Lelhoch SONESSA

PROGETTAZIONE IDRAULICA
Ing. Claudio DORNALOIA

PROGETTAZIONE ENERGETICA e IMPIANTISTICA
Ing. Claudio DORNALOIA

RELAZIONE GEOLOGICA, GEOTECNICA E SISMICA
Geol. Gennaro DI MARTINO

PROGETTAZIONE DELLA SICUREZZA
Ing. **Michele PIZZA**

COMPUTI E STIME
Geom. Gennaro DI MARTINO

GRUPPO DI LAVORO INTERNO
Collaboratori:
Geom. Gennaro DI MARTINO
Geom. Alessandro FABBRI
Ing. Davide URSINI
Ing. Giuseppe PIZZO
Ing. Alessio MAFFEI
Ing. Angelo TERRACCIANO
Ing. Massimiliano ZAGNI

Supporto operativo:
Arch. Ilaria PIZZO
Arch. Alessio FABBRI
Ing. Giuseppe PIZZO
Ing. Federica Jasmeen GIURA
Ing. Leonardo GUALLO

SUPPORTO TECNICO-SCIENTIFICO
Prof. Ing. Giuseppe CORALLETTI
Ing. Giovanna CERVIZZO
Ing. Cristina PASSONI

RAGGRUPPAMENTO TEMPORANEO DI PROFESSIONISTI

MANDATARIA
VIA ENGINEERING
VIA INGEGNERIA Srl
Via Cilea, 353
80193 Roma (RM)

MANDANTI:
QUANTICA INGEGNERIA Srl
Via Cilea, 353
80133 Napoli (NA)

WEE WATER ENVIRONMENT ENERGY Srl
Via Cilea, 353
80133 Napoli (NA)

AMBIENTE SPA
Via Fraseina, 21
34015 Cervara (MS)

HYDROMAR SOCIETA' COOPERATIVA
Corso Umberto I, 144
80138 Napoli (NA)

ALPHATECH
Via S. Maria della Libera, 13
80127 Napoli (NA)

ING. GIUSEPPE RUBINO
Via Cilea, 353 - Scala B, 33
80122 Napoli (NA)

COORDINAMENTO DELLA PROGETTAZIONE
Ing. Matteo DI GIROLAMO

PROGETTAZIONE OPERE STRUTTURALI
Ing. Giovanni PAZZA

PROGETTAZIONE OPERE STRUTTURALI SPECIALI
Ing. Francesco MODANESELLI

PROGETTAZIONE OPERE IMPIANTISTICHE ELETTRICHE
Ing. Paolo VIRAPELLI

PROGETTAZIONE OPERE DI VIABILITA' ORDINARIA
Ing. Giuseppe PUSINO

PROGETTAZIONE ARENA SANT'ANTONIO-HUB DI COROGLIO
Ing. Giuseppe PIZZO

PROGETTAZIONE OPERE IDRAULICHE A RETE
Ing. Giuseppe PIZZO

PROGETTAZIONE OPERE A MARE E IMPIANTO TAF 3
Ing. Roberto CHIEFFI

COORDINAMENTO SICUREZZA IN FASE DI PROGETTAZIONE
e verifiche D.Lgs. 81/08
Ing. Giuseppe CERVIZZO

RELAZIONE GEOLOGICA
Geol. Maurizio LANZINI

RELAZIONE ARCHEOLOGICA
Arch. Luca DI BIANCO

RELAZIONE ACUSTICA
Ing. Tiziana BARUZZO

GIOVANE PROFESSIONISTA
Ing. Antonio SANNITO
Ing. Andrea TORTORETO
Ing. Raffaele VARONE

DISEGNATORI:
Geom. Salvatore CORATTELLO
Geom. Paolo COSMELLI
Ing. Ciro PIZZO
Ing. Gennaro CERVILLO

COMPUTI E STIME
Per. Ind. Giuseppe CORATTELLA
Geom. Luigi MARTINELLI

PROGETTO DEFINITIVO

Elaborato

INFRASTRUTTURE
POLIFORE SOTTOSERVIZI

Planimetria di dettaglio - Tav. 4 di 5

	DATA	NOME	FIRMA
REDATTO	GIU 2023	FP	
VERIFICATO	GIU 2023	GV	
APPROVATO			
DATA	GIU 2023	CODICE ELABORATO	
SCALA	1 : 1.000	PL.06.02.02.04	
CODICE FILE	2021WU-D-D-PL.06.02.02.dwg		

REVISIONE	DATA	AGGIORNAMENTI
0	GIU 2023	Emissione