Firmato digitalmente da
**GIUSEPPE FEDERICI**
CN = GIUSEPPE FEDERICI
C = IT

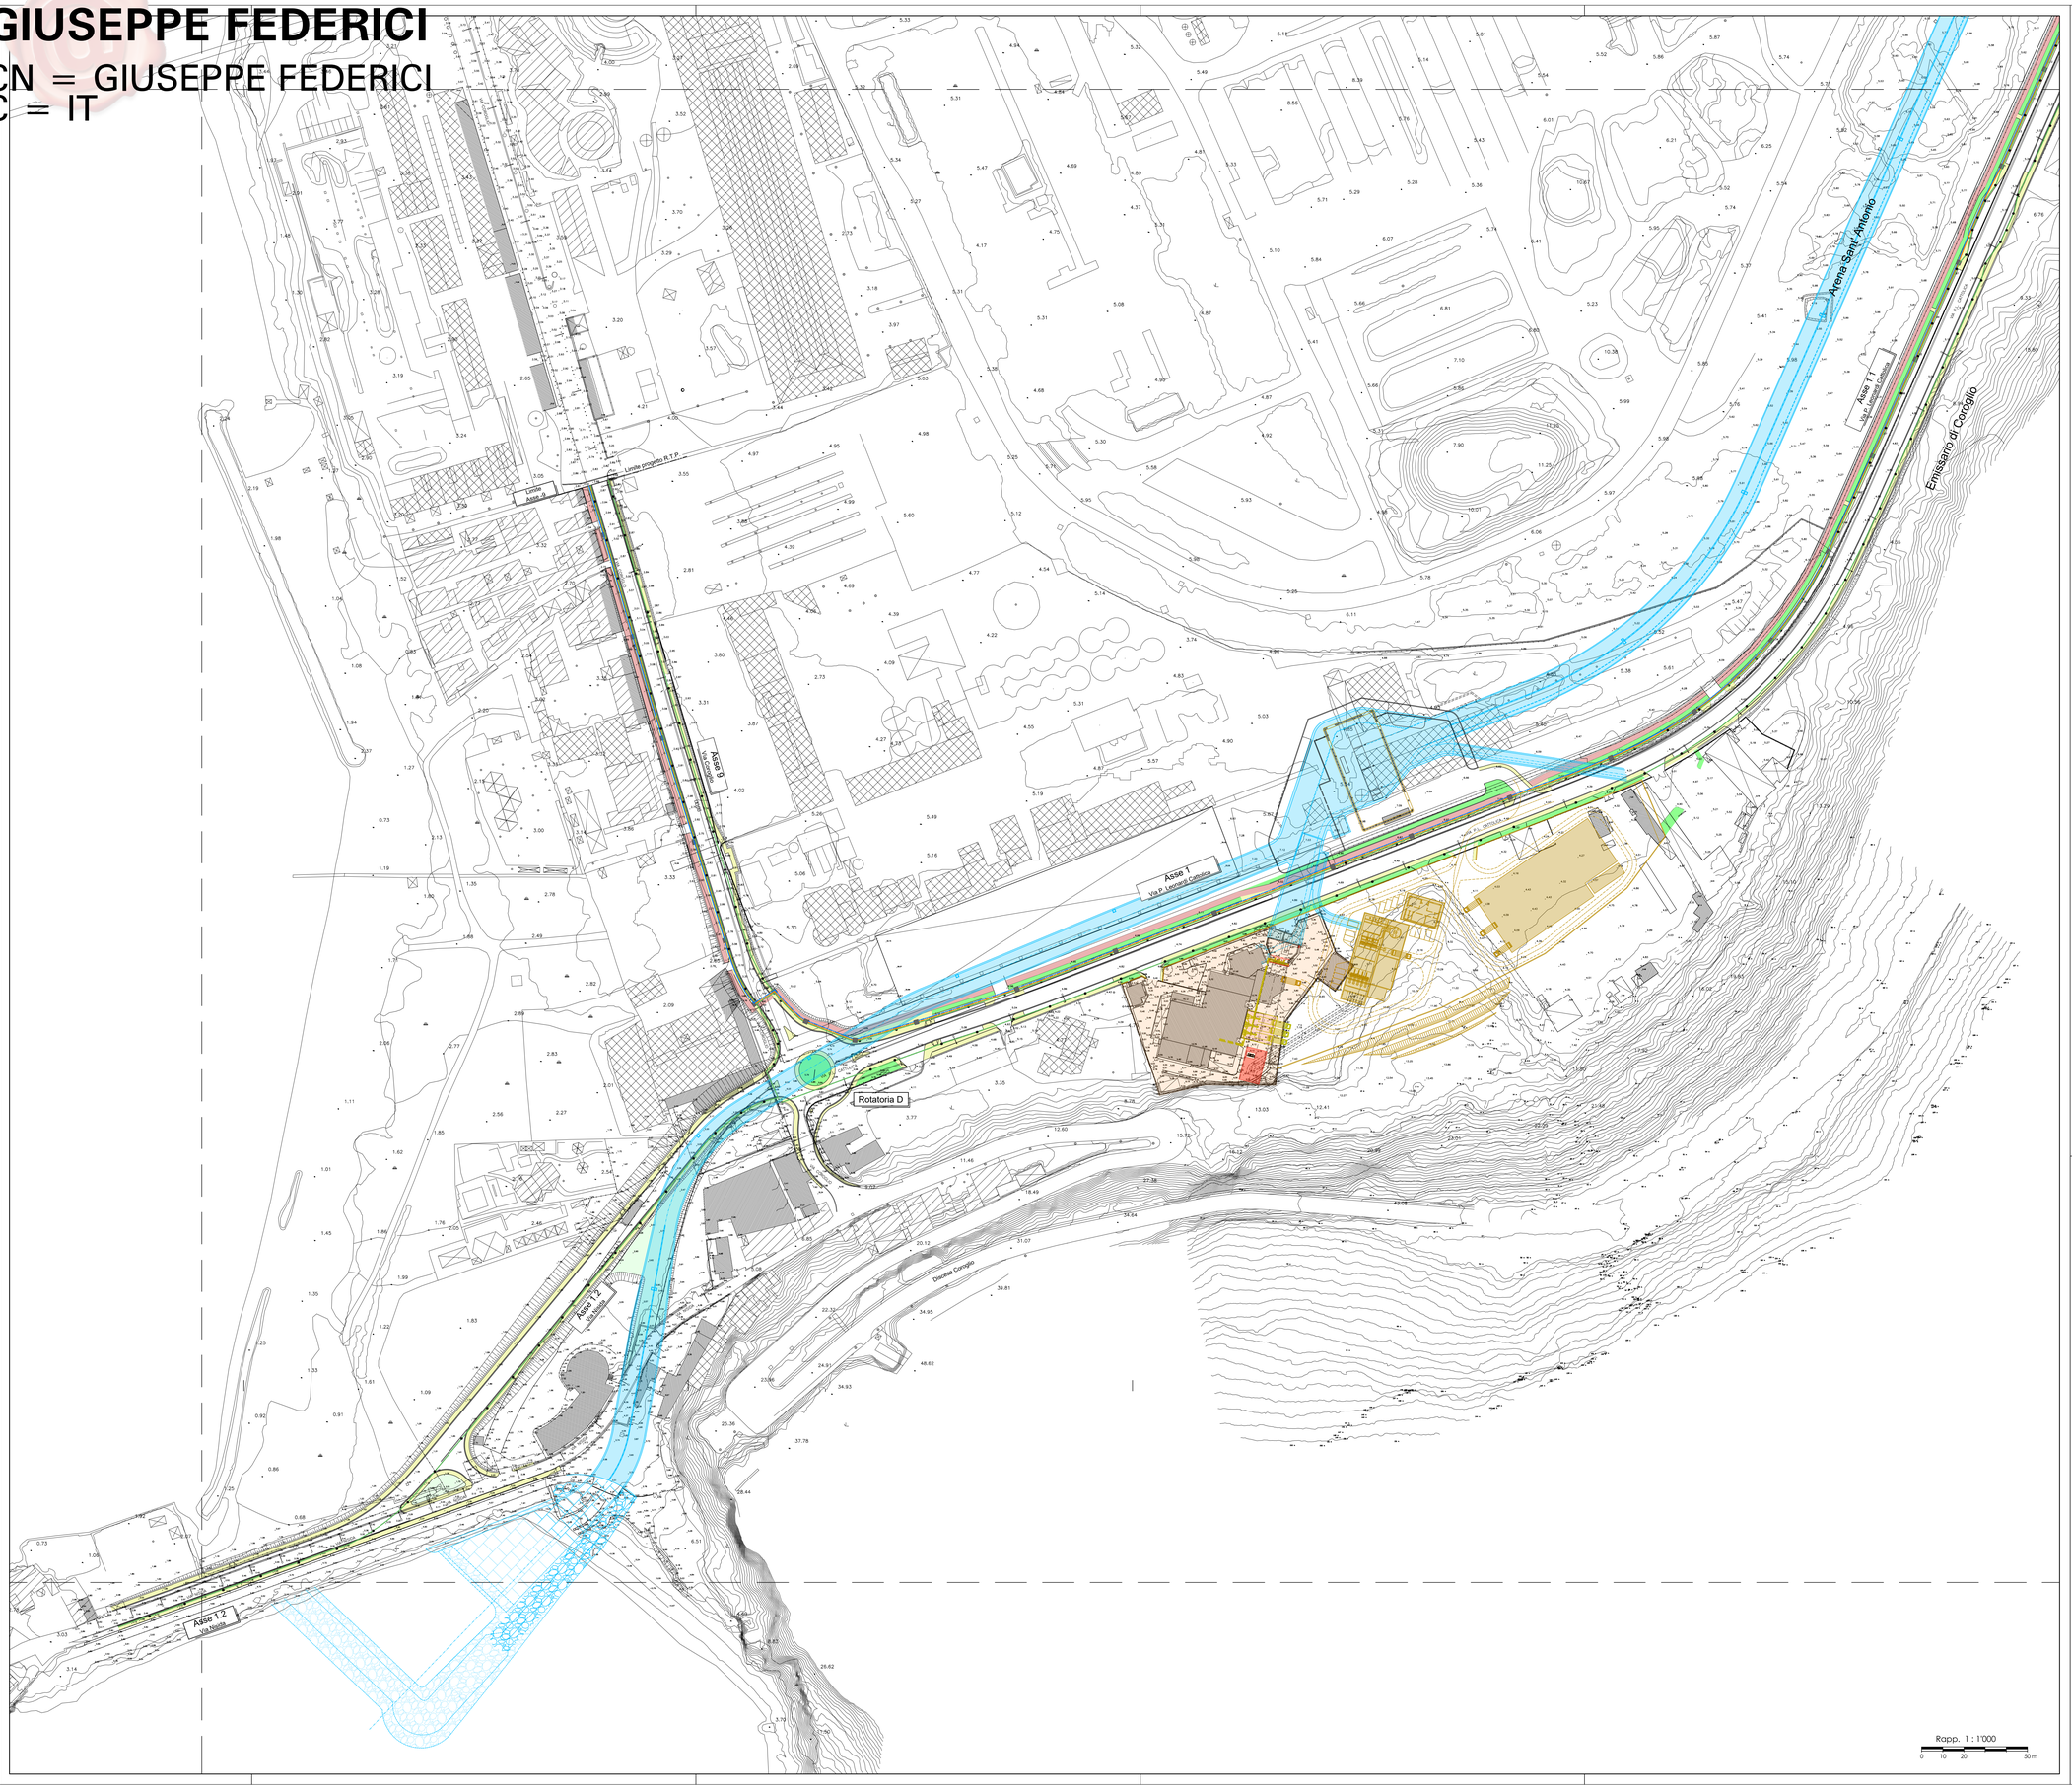


- Camera di ispezione (ogni 50 m)
- Pozzetti impianto illuminazione
- Linea pubblica illuminazione
- Linea utenze varie
- Linea dati

QUADRO DI UNIONE

# AREA DI RILEVANTE INTERESSE NAZIONALE DI BAGNOLI - COROGLIO (NA)

**D.P.C.M. 15.10.2015**

Interventi per la bonifica ambientale e rigenerazione urbana dell'area di Bagnoli - Coroglio

## Infrastrutture, reti idriche, trasportistiche ed energetiche dell'area del Sito di Interesse Nazionale di Bagnoli - Coroglio

Presidenza del Consiglio dei Ministri
IL COMMISSARIO STRAORDINARIO DEL GOVERNO
PER LA BONIFICA AMBIENTALE E RIGENERAZIONE URBANA
DELL'AREA DI RILEVANTE INTERESSE NAZIONALE
BAGNOLI - COROGLIO

**STAZIONE APPALTANTE**

INVITALIA
Agenzia nazionale per l'attrazione degli investimenti e lo sviluppo d'impresa SpA

Direzione Area Tecnica
Opere civili:
Arch. Giulia LEONI

**INVITALIA S.p.a.** - Soggetto Attuatore, in ottemperanza all'art. 33 del D.L. n. 133/2014, convertito con legge n. 164/2014, e del D.P.C.M. 15 ottobre 2015, di fro delle predisposizione ed esecuzione del Programma di Risanamento Ambientale e la Rigenerazione Urbana per il SIN di Rilevante Interesse Nazionale di Bagnoli-Coroglio

**RESPONSABILE UNICO DEL PROCEDIMENTO:** Ing. Daniele BENCITTI

**PROGETTO DI FATTIBILITA' TECNICA ED ECONOMICA**

**PROGETTAZIONE GEOTECNICA, STRUTTURALE e STRADALE**
Ing. Vincenzo PAPPALARDO

**PROGETTAZIONE IDRAULICA**
Ing. Claudio DONNALOIA

**PROGETTAZIONE ENERGETICA e TELECOMUNICAZIONI**
Ing. Claudio DONNALOIA

**RELAZIONE GEOLOGICA, GEOTECNICA e SISMICA**
Geom. Carlo ROMANO

**PROGETTAZIONE DELLA SICUREZZA**
Ing. Michele PIZZA

**COMPUTI E STIME**
Geom. Gennaro DI MARTINO

**GRUPPO DI LAVORO INTERNO**
Coordinatori:
Geom. Gennaro DI MARTINO
Geom. Alessandro FABBRI
Ing. Davide ORESKA
Ing. Luca PIZZA
Ing. Alessio MARTIS
Ing. Angelo TERRACCIANO
Ing. Maddalena ZAGRI
Supporto operativo:
Ing. Anna CANDIDO
Arch. Alessio FINZIO
Arch. Giulia LEONI
Ing. Fabiana Jennifer OURA
Ing. Leonardo QUALCO

**SUPPORTO TECNICO-SCIENTIFICO**
Prof. Ing. Alessandro PAOLETTI
Prof. Ing. Giovanni LANZA
Ing. Cristina PAGLIUCA

**RAGGRUPPAMENTO TEMPORANEO DI PROFESSIONISTI:**

**MANDATARIA**
VIA INGEGNERIA S.r.l.
Via Flaminia, 999
00191 Roma (RM)

**MANDANTI:**
QUANTICA INGEGNERIA S.r.l.
Piazza Bovio, 22
80133 Napoli (NA)

WEE WATER ENVIRONMENT ENERGY S.r.l.
Via Cilea, 353
80127 Napoli (NA)

AMBIENTE S.P.A.
Via Fratelli, 21
84033 Camerata (SER)

HYDRAM SOCIETA' COOPERATIVA
Via Cilea, 353
80126 Napoli (NA)

ALPINATECH
Centro Direz. Isola Libarna, 13
00143 Napoli (NA)

ING. GIUSEPPE RUBINO
Via Cilea, 353 - Scala A - 10
80125 Napoli (NA)

Ing. Giuseppe Rubino

**COORDINAMENTO DELLA PROGETTAZIONE**
Ing. Matteo DI GIROLAMO

**PROGETTAZIONE OPERE STRUTTURALI**
Ing. Giovanni PAGZA

**PROGETTAZIONE OPERE STRUTTURALI SPECIALI**
Ing. Giovanni PAGZA

**PROGETTAZIONE OPERE IMPIANTISTICHE ELETTRICHE**
Ing. Paolo VIRARELLI

**PROGETTAZIONE OPERE DI VIABILITA' ORDINARIA**
Ing. Giuseppe RUBINO

**PROGETTAZIONE ARENA SANT'ANTONIO-HUB DI COROGLIO**
Ing. Giuseppe VACCA

**PROGETTAZIONE OPERE IDRAULICHE A RETE**
Ing. Giuseppe VACCA

**PROGETTAZIONE OPERE A MARE E IMPIANTO TAF 3**
Ing. Roberto CINERTI

**CONSOLIDAMENTO SICUREZZA ED IGIENE DEL LAVORO - REDAZIONE DI MISURE D'USO**
Ing. Pietro ROSSI

**RELAZIONE GEOLOGICA**
Geol. Maurizio LANZINI

**RELAZIONE ARCHEOLOGICA**
Arch. Luca DI BIANCO

**RELAZIONE ACUSTICA**
Ing. Cristina BARILLEZZI

**GIOVANE PROFESSIONISTA**
Ing. Antonio MARSICO
Ing. Francesco BONETTI
Ing. Raffaele VASSALLO
Ing. Serena CINERIO

**DISEGNATORI**
Geom. Pasquale LONGOBARDO
Geom. Paolo COZZARELLI
P.I. Ugo NAPPI
Ing. Daniele CERULLO

**COMPUTI E STIME**
Geom. Luigi CORDATOLLA
Geom. Luigi MARTINELLI

## PROGETTO DEFINITIVO

Elaborato

INFRASTRUTTURE
POLIFORE SOTTOSERVIZI

Planimetria di dettaglio - Tav. 4 di 5

| | DATA | NOME | FIRMA |
|---|---|---|---|
| REDATTO | GIU 2023 | FP | |
| VERIFICATO | GIU 2023 | GV | |
| APPROVATO | | | |

| REVISIONE | DATA | AGGIORNAMENTI |
|---|---|---|
| 0 | GIU 2023 | Emissione |

DATA: GIU 2023
CODICE ELABORATO
SCALA: 1 : 1.000
CODICE FILE: 2021WI-D-D-PL-06.02.02.dwg
PL.06.02.02.04