Firmato digitalmente da
GIUSEPPE FEDERICI
CN = GIUSEPPE FEDERICI
C = IT

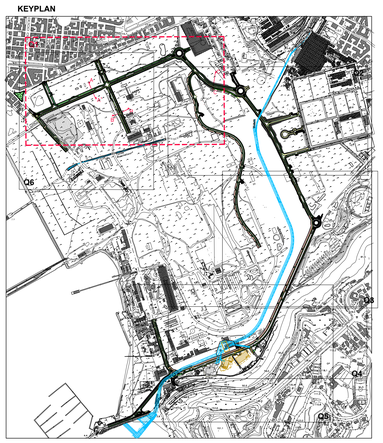

- Camera di ispezione (ogni 50 m)
- Pozzetti impianto illuminazione
- Linea pubblica illuminazione
- Linea utenze varie
- Linea dati

SEZIONI TIPOLOGICHE

Asse 3 (sez A-A')

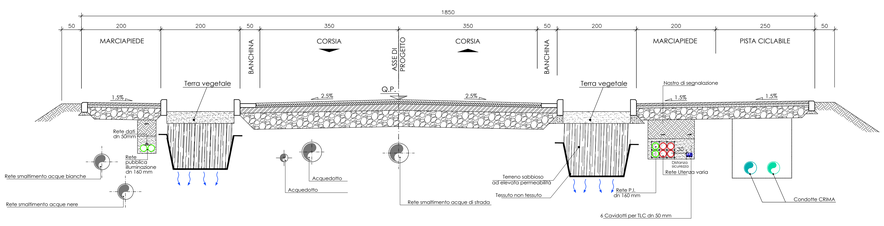

Asse TP (lato parco) - (sez B-B')

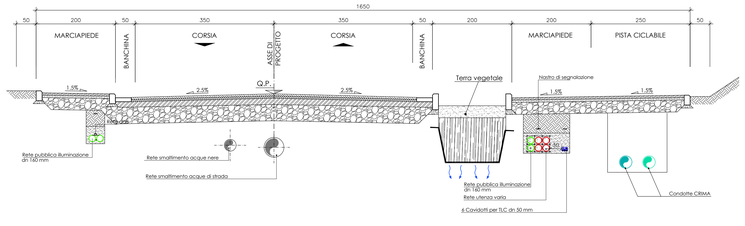

Asse 2.1 - (sez C-C')

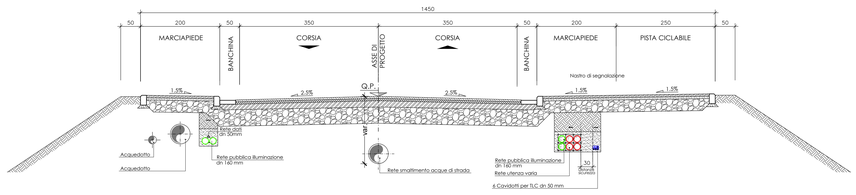

SCALA 1:50

AREA DI RILEVANTE INTERESSE NAZIONALE DI BAGNOLI - COROGLIO (NA)

D.P.C.M. 15.10.2015

Interventi per la bonifica ambientale e rigenerazione urbana dell'area di Bagnoli - Coroglio

Infrastrutture, reti idriche, trasportistiche ed energetiche dell'area del Sito di Interesse Nazionale di Bagnoli - Coroglio

Presidenza del Consiglio dei Ministri
U. COMMISSARIO STRAORDINARIO DEL GOVERNO PER LA BONIFICA AMBIENTALE E RIGENERAZIONE URBANA DELL'AREA DI RILEVANTE INTERESSE NAZIONALE BAGNOLI - COROGLIO

STAZIONE APPALTANTE

INVITALIA
Agenzia nazionale per l'attrazione degli investimenti e lo sviluppo d'impresa SpA

Direzione Area Tecnica
Opere civili
Arch. Giulia LEONI

INVITALIA S.p.a.: Soggetto Attuatore, in interoperanza ex art. 33 del D.L. n. 133/2014, convertito con legge n. 164/2014, e del D.P.C.M. 15 ottobre 2015, ai fini della realizzazione degli interventi di bonifica ambientale e rigenerazione urbana nell'area di Bagnoli-Coroglio (Napoli) per l'Ente di Rilevante Interesse Nazionale di Bagnoli-Coroglio

RESPONSABILE UNICO DEL PROCEDIMENTO: Ing. Daniele BENUTTI

PROGETTO DI FATTIBILITA' TECNICA ED ECONOMICA

PROGETTAZIONE GEOTECNICA
Geom. Alessandro PIZZA
Ing. Lorenzo ROMANZINI

PROGETTAZIONE IDRAULICA
Ing. Claudio CORNALDI

PROGETTAZIONE ENERGETICA e AMBIENTALE
Ing. Claudio CORNALDI

RELAZIONE GEOLOGICA
Geologo Luigi ROMANO

PROGETTAZIONE DELLA SICUREZZA
Ing. Michele PIZZA

COMPUTI E STIME
Geom. Gennaro DI MARTINO

GRUPPO DI LAVORO INTERNO
Coordinatore
Geom. Gennaro DI MARTINO
Geom. Alessandro FABBRI
Ing. Giulia LEONI
Ing. Renato CLERICI
Ing. Alessio MAFFEI
Ing. Giuseppe ROSSIGNANO
Ing. Massimiliano ZAZZA

Supporto operativo
Arch. Alessio FABBRI
Arch. Alessio FABBRI
Ing. Federica Jasmeen GIURA
Ing. Leonardo GUALCO

SUPPORTO TECNICO-SCIENTIFICO
Ing. Alessandro MARTINO
Ing. Salvatore CERVALDO
Ing. Cristina PASSONI

RAGGRUPPAMENTO TEMPORANEO DI PROFESSIONISTI

MANDATARIA
VIA ingegneria
VIA INGEGNERIA Srl
Via Rovereto, 589
00189 Roma (RM)

COORDINAMENTO DELLA PROGETTAZIONE
Ing. Andrea DI GIROLAMO

PROGETTAZIONE OPERE STRUTTURALI
Ing. Andrea MORETTI

PROGETTAZIONE OPERE STRUTTURALI SPECIALI
Ing. Francesco NICOSIGLIO

PROGETTAZIONE OPERE IMPIANTISTICHE ELETTRICHE
Ing. Paolo VIPONELLI

PROGETTAZIONE OPERE DI VIABILITA' ORDINARIA
Ing. Gianluca PIUBENI

PROGETTAZIONE ARENA SANT'ANTONIO-HUB DI COROGLIO
Ing. Giuseppe VACCA

PROGETTAZIONE OPERE IDRAULICHE A RETE
Ing. Giulio UFFIRELLI

PROGETTAZIONE OPERE A MARE E IMPIANTO TAP 3
Ing. Rosario CURZIO

COORDINAMENTO SICUREZZA IN FASE DI PROGETTAZIONE
Ing. Massimo FONTANA

RELAZIONE GEOLOGICA
Geol. Luigi ROMANO

RELAZIONE ARCHEOLOGICA
Arch. Luca DI BIANCO

RELAZIONE ACUSTICA
Ing. Tiziano BARILOZZI

GIOVANE PROFESSIONISTA
Ing. Alessio FABBRI
Ing. Andrea CERCIELLO
Ing. Raffaele VASSALLO
Ing. Luca MARTINO

MANDANTI
Studio Ruggiero S.r.l.
QUANTICA INGEGNERIA Srl
Piazza Bovio 22
80133 Napoli (NA)

W.E.E. S.r.l.
WEE WATER ENVIRONMENT ENERGY Srl
Via Cilea n. 30
80132 Napoli (NA)

ilambiente
AMBIENTE SPA
Via Cilea n. 30
80132 Napoli (NA)

WCOMM
HYSOMAR SOCIETA' COOPERATIVA
Corso Umberto I, 154
80138 Napoli (NA)

Ing. Giuseppe Rubino
ING. GIUSEPPE RUBINO
Via Cilea n. 30
80132 Napoli (NA)

GEOLOGIA
Geom. Salvatore DOMITELLO
Geol. Luigi ROMANELLI
P.I. Luigi MARTINO
Ing. Gennaro CERVALLO

COMPUTI E STIME
Geom. Luigi DI MARTINELLA
Geom. Luigi MARTINELLI

PROGETTO DEFINITIVO

Elaborato:

INFRASTRUTTURE
POLIFORE SOTTOSERVIZI

Planimetria con sezioni tipo - Q1

	DATA	FP	NOME	FIRMA
REDATTO	GIU 2023	FP		
VERIFICATO	GIU 2023	GV		
APPROVATO				

DATA	GIU 2023	CODICE ELABORATO	
SCALA	INDICATE	PX.06.02.04.01	
CODICE FILE	2021R0-D3.DPR.R6.02.04.01.dwg		

REVISIONE	DATA	AGGIORNAMENTI
0	GIU 2023	Emissione