Firmato digitalmente da
GIUSEPPE FEDERICI
CN = GIUSEPPE FEDERICI
C = IT

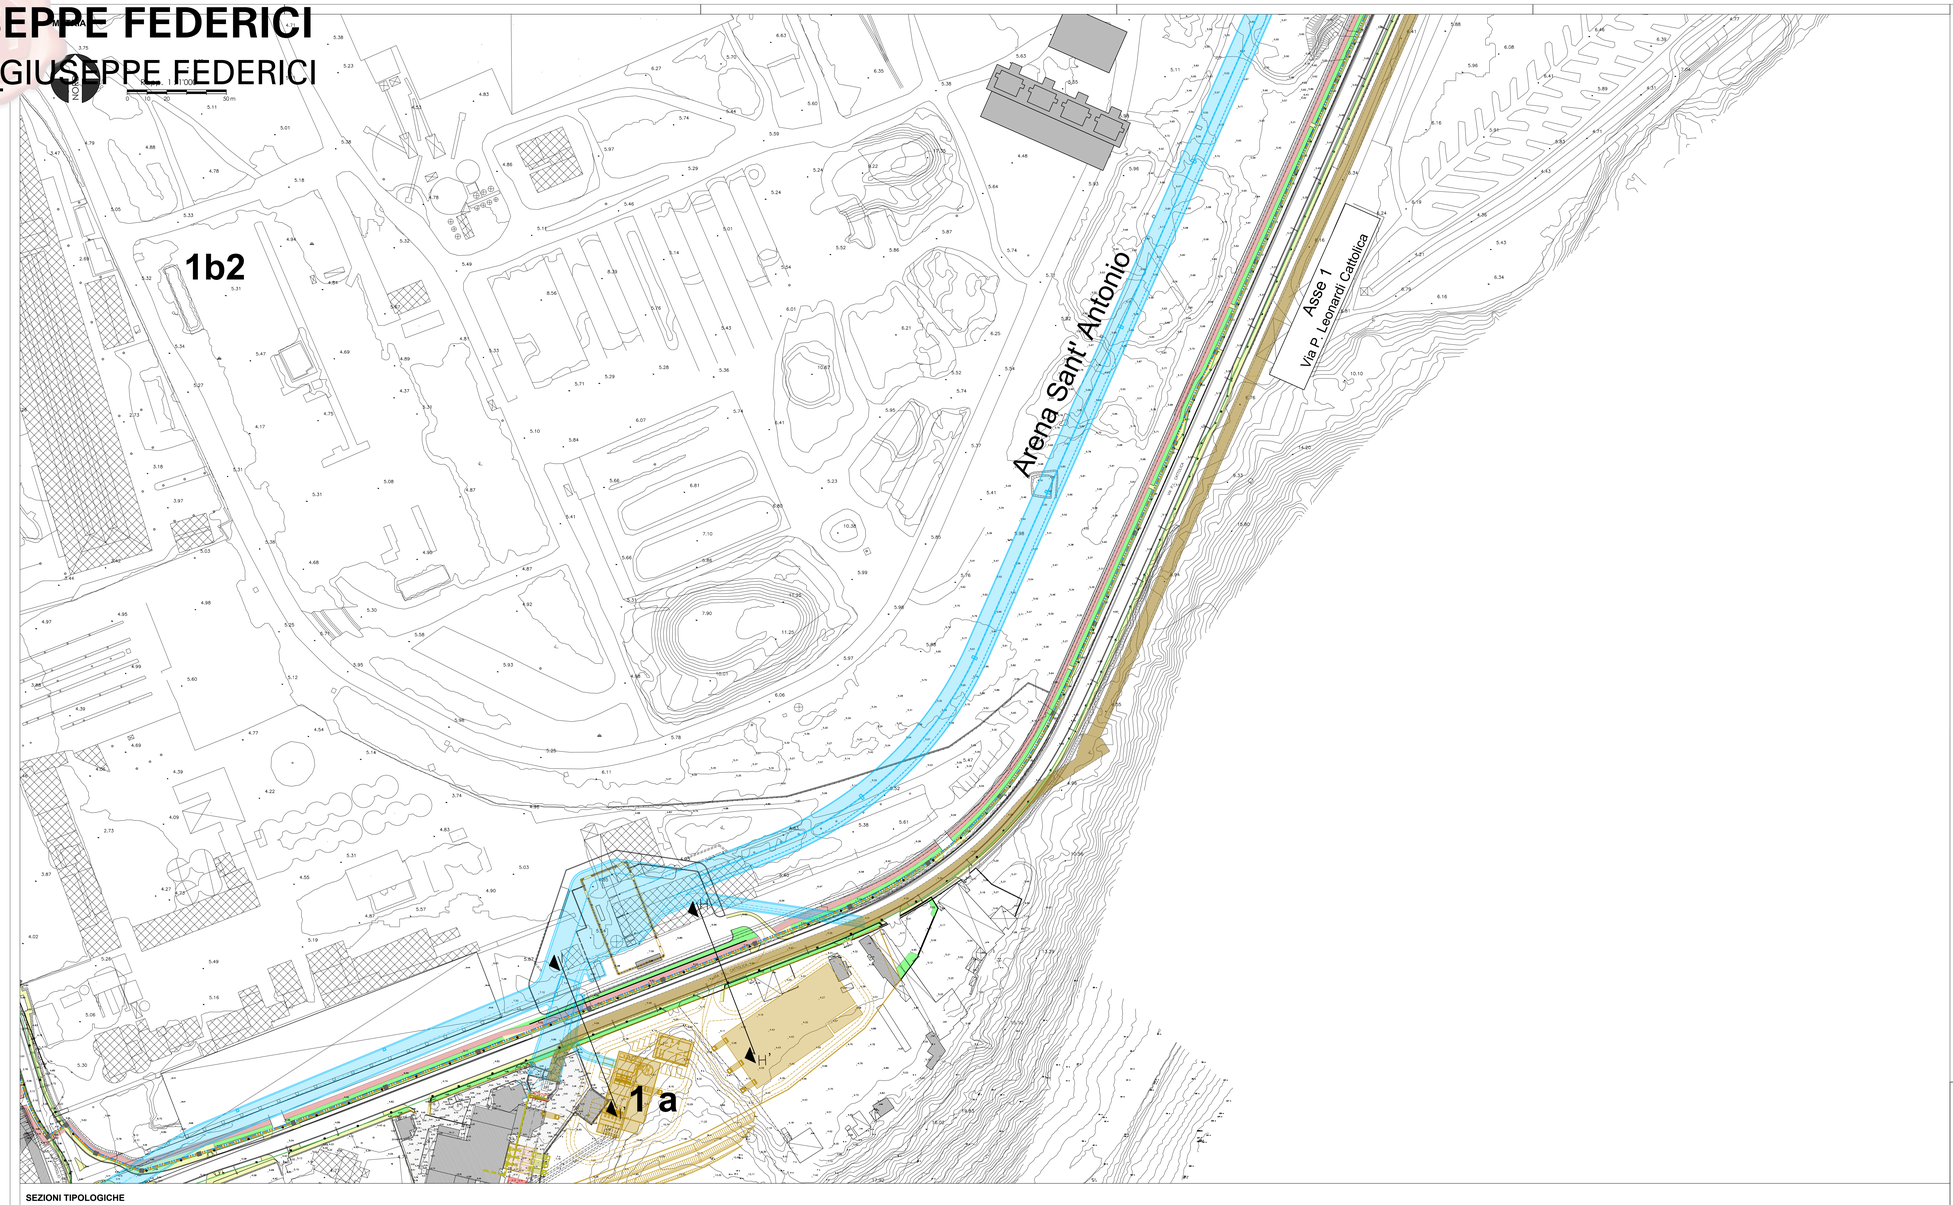

Camera di ispezione (ogni 50 m)
Pozzetti impianto illuminazione
Linea pubblica illuminazione
Linea utenze varie
Linea dati

KEYPLAN

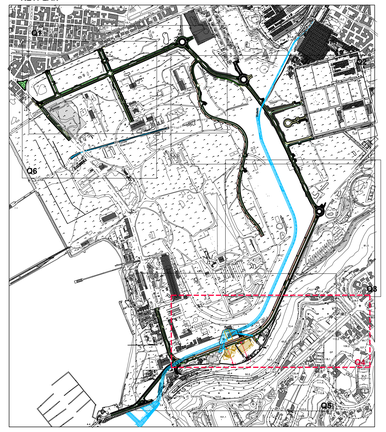

SEZIONI TIPOLOGICHE

Asse 1.1 (Via Pasquale Leonardi Cattolica)(sez I-I')

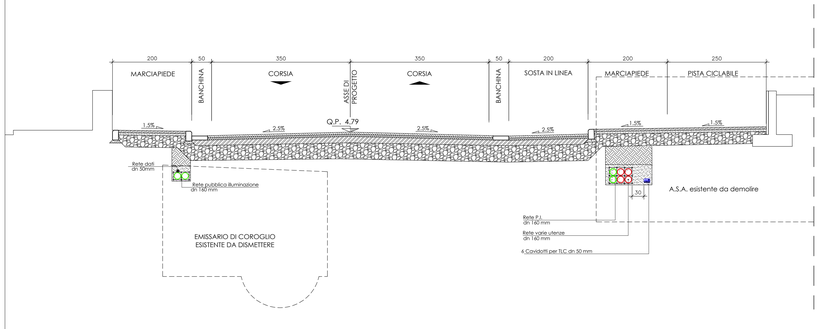

SCALA 1:50

Asse 1.1 (Via Pasquale Leonardi Cattolica)(sez H-H')

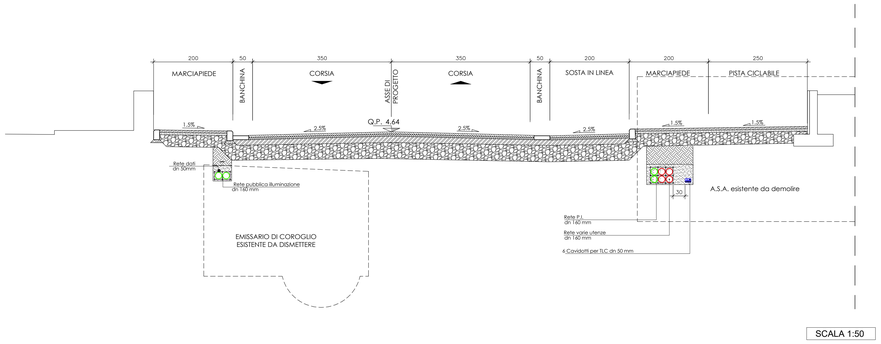

SCALA 1:50

AREA DI RILEVANTE INTERESSE NAZIONALE DI BAGNOLI - COROGLIO (NA)

D.P.C.M. 15.10.2015

Interventi per la bonifica ambientale e rigenerazione urbana dell'area di Bagnoli - Coroglio

Infrastrutture, reti idriche, trasportistiche ed energetiche dell'area del Sito di Interesse Nazionale di Bagnoli - Coroglio

Presidenza del Consiglio dei Ministri
STRUTTURA DI MISSIONE
PER LA BONIFICA AMBIENTALE E RIGENERAZIONE URBANA
DELL'AREA DI RILEVANTE INTERESSE NAZIONALE
BAGNOLI - COROGLIO

STAZIONE APPALTANTE

Direzione Area Tecnica
Opere civili:
Arch. Giulia LEONI

INVITALIA S.p.A. - Soggetto Attuatore, in attemperanza all'art. 33 del D.L. n. 133/2014, convertito con legge n. 164/2014, e del D.P.C.M. 15 ottobre 2015, ai fini della realizzazione e gestione del Programma di Risanamento Ambientale e la Rigenerazione Urbana per il Sito di Rilevante Interesse Nazionale di Bagnoli-Coroglio.

RESPONSABILE UNICO DEL PROCEDIMENTO: Ing. Daniele BENZITTI

PROGETTO DI FATTIBILITA' TECNICA ED ECONOMICA

RAGGRUPPAMENTO TEMPORANEO DI PROFESSIONISTI

MANDATARIA
VIA INGEGNERIA S.r.l.
Via Cesario Console, 3
00198 Roma (RM)

MANDANTI
QUANTICA INGEGNERIA S.r.l.
Via Cesario Console, 3
00153 Roma (RM)
WEE WATER ENVIOMENT ENGINEERING
Piazza Bovio, 22
80133 Napoli (NA)
AMBIENTE S.P.A.
Via Appia, 81
54033 Carrara (MS)
HYDROMAR SOCIETA' COOPERATIVA
Corso Vittorio Emanuele, 134
80135 Napoli (NA)
ALPINATECH
Via Cesario Console,3/a Bene, 13
00137 Napoli (NA)
Ing. Giuseppe Rubino
Via Cesario Console, 3/B
00137 Napoli (NA)

COORDINAMENTO DELLA PROGETTAZIONE
Ing. Valentina CATALANO
COORDINATORE PER LE PROGETTAZIONI STRUTTURALI
Ing. Giovanni FIORILLO
PROGETTAZIONE OPERE STRUTTURALI SPECIALI
Ing. Francesco NICCHIAREGLIO
PROGETTAZIONE OPERE IMPIANTISTICHE ELETTRICHE
Ing. Paolo VIPORELLI
PROGETTAZIONE OPERE DI VIABILITA' ORDINARIA
Ing. Giuseppe VIRCILE
PROGETTAZIONE AREAS SANT'ANTONIO/AIB DI COROGLIO
Ing. Giuseppe VIRCILE
PROGETTAZIONE OPERE IDRAULICHE A RETE
Ing. Gluio VIPORELLI
PROGETTAZIONE OPERE A MARE E IMPIANTO TAF 3
Ing. Rossella CHIERCI

COORDINAMENTO SICUREZZA IN FASE DI PROGETTAZIONE
Ing. Luigi ROMANO
Ing. Massimo FIORVANA
RELAZIONE GEOLOGICA
Dott. Marcello LANZINI
RELAZIONE ARCHEOLOGICA
Dott. Giuseppe MARIANO
RELAZIONE ACUSTICA
Ing. Tiziano BARUCCI
GIOVANE PROFESSIONISTA
Ing. Alessandro PAOLETTI
Ing. Andrea ESPOSITO
Ing. Giovanni CORALLO
Ing. Serena DAERO
DISEGNATORI
Geom. Salvatore DONATELLO
Geom. Paolo LOMARILLI
Geom. Luigi ROSA
Ing. Gennaro CERALLO
COMPUTI E STIME
Geom. Luigi MONTANTELLA
Geom. Luigi MARTIRIELLI

Supporto operativo:
Ing. Anna CIANCI
Arch. Alessio FRAZIO
Ing. Ciro Antonio ROSA
Ing. Federica Jasmeen GIURA
Ing. Antonella TRAMO

COORDINATORE TECNICO-SCIENTIFICO
Prof. Ing. Alessandro PAOLETTI
Ing. Domenico CERALLO
Ing. Cristina FASSONI

GRUPPO DI LAVORO INTERNO
Collaboratori:
Geom. Giuseppe DI MARTINO
Geom. Alessandro FABBRI
Ing. Davide DREDA
Ing. Luca FERRARA
Ing. Alessio MARTO
Ing. Giuseppe MARTUCCIANO
Ing. Massimiliano ZAGNI

PROGETTO DEFINITIVO

Elaborato:
INFRASTRUTTURE
POLIFORE SOTTOSERVIZI

Planimetria con sezioni tipo - Q4

	DATA	NOME	FIRMA
REDATTO	GIU 2023	FP	
VERIFICATO	GIU 2023	DV	
APPROVATO			

REVISIONE	DATA	AGGIORNAMENTI
0	GIU 2023	Emissione

DATA: GIU 2023
SCALA: INDICATE
CODICE FILE: 2021RIR1-D-D-PX.06.02.04.04.dwg
CODICE ELABORATO: PX.06.02.04.04