Firmato digitalmente da
GIUSEPPE FEDERICI
CN = GIUSEPPE FEDERICI
C = IT

ASSE TP (LATO PARCO SEZ B-B')

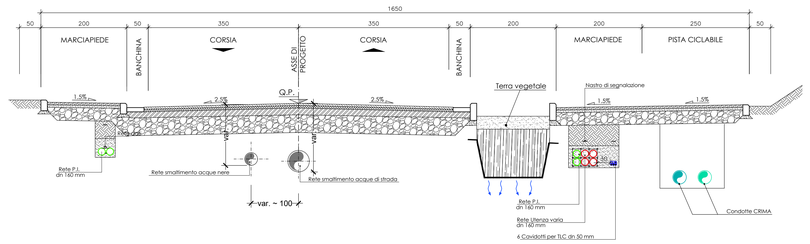

ASSE 2.1 (SEZ C-C')

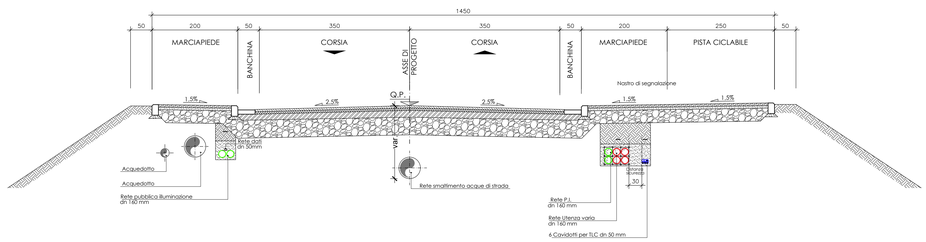

ASSE 2.2 (SEZ D-D')

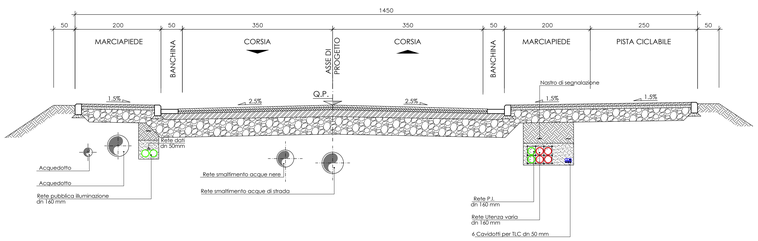

ASSE 5 (SEZ E-E')

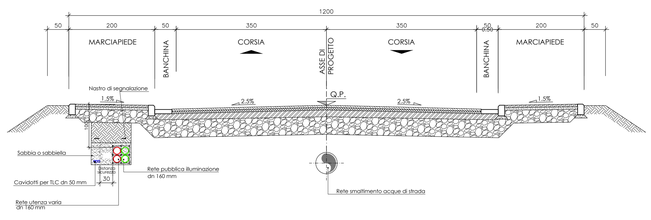

ASSE 4/ ASSE 1 (SEZ F-F')

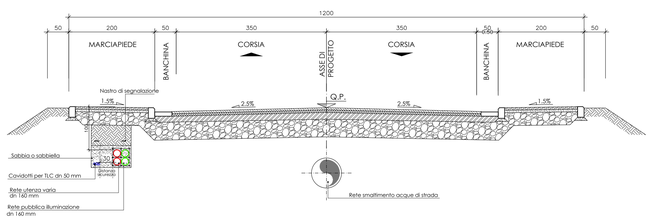

ASSE 1.1 (via Pasquale Leonardi Cattolica SEZ G-G')

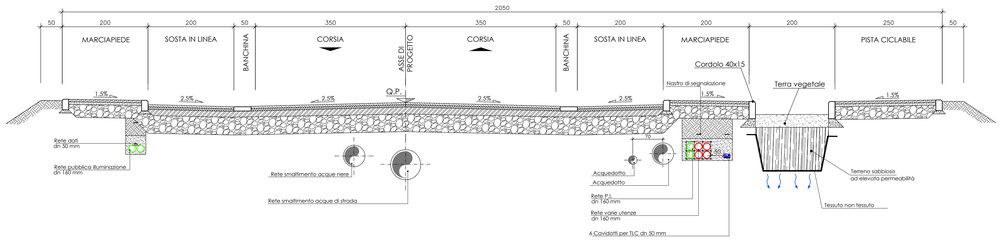

SSE 1.1 (via Pasquale Leonardi Cattolica SEZ H-H')

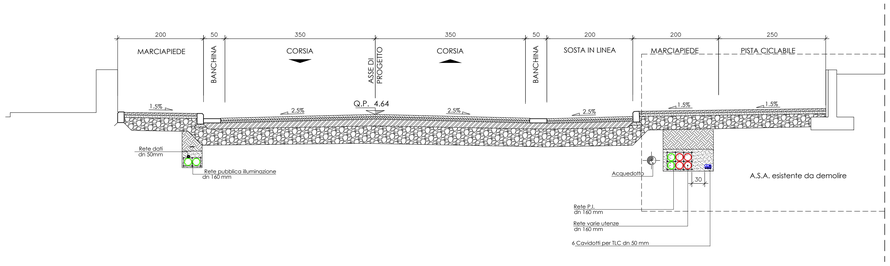

ASSE 9 (via Coroglio SEZ L-L')

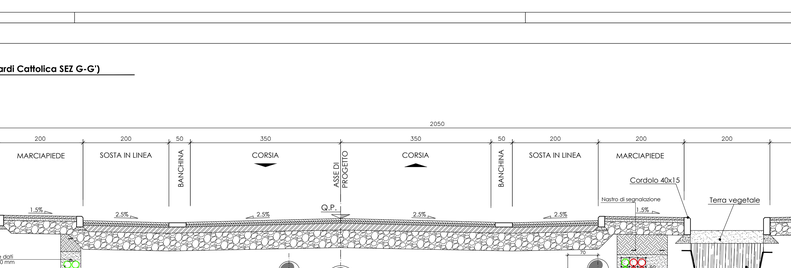

ASSE 8 (via Coroglio SEZ M-M')

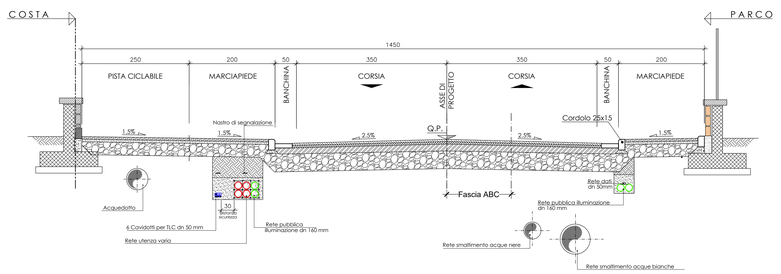

ASSE 6 (SEZ N-N')

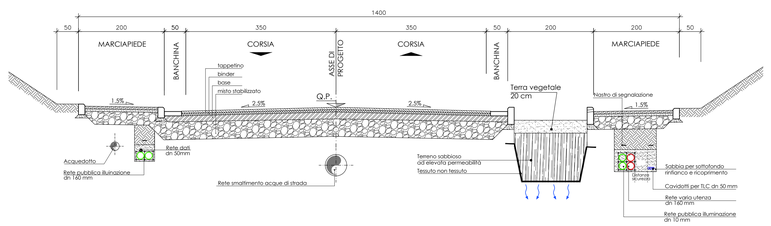

KEYPLAN

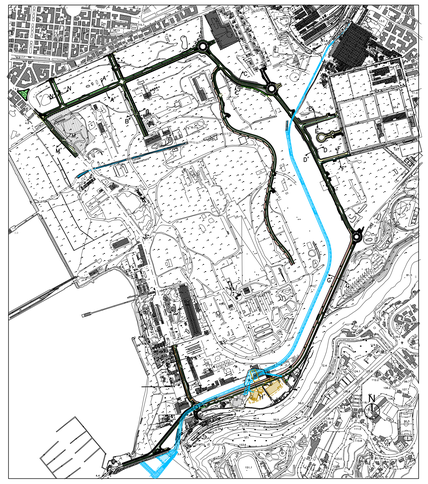

AREA DI RILEVANTE INTERESSE NAZIONALE DI BAGNOLI - COROGLIO (NA)

D.P.C.M. 15.10.2015

Interventi per la bonifica ambientale e rigenerazione urbana dell'area di Bagnoli - Coroglio

Infrastrutture, reti idriche, trasportistiche ed energetiche dell'area del Sito di Interesse Nazionale di Bagnoli - Coroglio

Presidenza del Consiglio dei Ministri
IL COMMISSARIO STRAORDINARIO DEL GOVERNO PER LA BONIFICA AMBIENTALE E RIGENERAZIONE URBANA DELL'AREA DI RILEVANTE INTERESSE NAZIONALE BAGNOLI - COROGLIO

STAZIONE APPALTANTE

INVITALIA
Agenzia nazionale per l'attrazione degli investimenti e lo sviluppo d'impresa SpA

Direzione Area Tecnica
Opere civili
Arch. Giulia LEONI

INVITALIA S.p.A.: Soggetto Attuatore, in ottemperanza all'art. 33 del D.L. n. 133/2014, convertito con legge n. 164/2014, e del D.P.C.M. 15 ottobre 2015, ai fini della predisposizione ed esecuzione del Programma di Risanamento Ambientale e la Rigenerazione Urbana per il Sito di Rilevante Interesse Nazionale di Bagnoli-Coroglio

RESPONSABILE UNICO DEL PROCEDIMENTO Ing. Daniele BENOTTI

PROGETTO DI FATTIBILITA' TECNICA ED ECONOMICA

PROGETTAZIONE GEOTECNICA, STRUTTURALE e STRADALE
Ing. Lelleno SONNESSA

PROGETTAZIONE IDRAULICA
Ing. Claudio DONNACLOIA

PROGETTAZIONE ENERGETICA e TELECOMUNICAZIONI
Ing. Claudio DONNACLOIA

RELAZIONE GEOLOGICA
Dott. Geol. Vincenzo GUIDO

PROGETTAZIONE DELLA SICUREZZA
Ing. **Michele PIZZA**

COMPUTI E STIME
Geom. Gennaro DI MARTINO

GRUPPO DI LAVORO INTERNO
Collaboratori
Geom. Giovanni DI MARTINO
Geom. Alessandro FABBRI
Ing. Davide GRESIA
Ing. Angelo MAFFEI
Ing. Alessio MAFFEI
Ing. Angelo TERRACCIANO
Ing. Alessandrarita ZAZIA

Supporto operativo:
Ing. Irene CANCI
Arch. Alessio FAZIO
Arch. Ilaria FIORE
Ing. Federica Jasmeen GURIA
Ing. Leonardo GUNCIO

RESPONSABILE SCIENTIFICO
Prof. Ing. Nicolandrea CALVETTI
Ing. Domenico CERVINO
Ing. Cristina PASSONI

RAGGRUPPAMENTO TEMPORANEO DI PROFESSIONISTI

MANDATARIA
VIA INGEGNERIA Srl
Via Flaminia, 500
00189 Roma (RM)

MANDANTI
QUANTICA INGEGNERIA Srl
Piazza Bovio, 22
80133 Napoli (NA)

WEE MATER ENVIRONMENT ENERGY Srl
Piazza Bovio, 22
80133 Napoli (NA)

AMBIENTE SPA
Via Cupa Perillo, 1
80033 Cicciano (NA)

HYDOMAR SOCIETA' COOPERATIVA
Corso Umberto I, 154
80038 Pomigliano (NA)

ALPHATECH
Via B. Maria Vella Liberia, 13
80122 Napoli (NA)

ING. GIUSEPPE RUBINO
Via Cupa Perillo, 1/D
80133 Napoli (NA)

COORDINAMENTO DELLA PROGETTAZIONE
Ing. Matteo DI DIRUSSO

PROGETTAZIONE OPERE STRUTTURALI
Ing. Giovanni PIAZZA

PROGETTAZIONE OPERE STRUTTURALI SPECIALI
Ing. Francesco TECCHIARELLI

PROGETTAZIONE OPERE IMPIANTISTICHE ELETTRICHE
Ing. Paolo VIPARELLI

PROGETTAZIONE OPERE DI VIABILITA' ORDINARIA
Ing. Giuseppe VIOLA

PROGETTAZIONE ARENA SANT'ANTONIO-HUB DI COROGLIO
Ing. Giuseppe VIOLA

PROGETTAZIONE OPERE IDRAULICHE A RETE
Ing. Giulio VIPARELLI

PROGETTAZIONE OPERE A MARE E IMPIANTO TAT 3
Ing. Rolando CHERTI

COORDINAMENTO DELLA SICUREZZA IN FASE DI PROGETTAZIONE
Ing. Nicola DI MARTINO
Ing. Maurizio CENTANNI

RELAZIONE GEOLOGICA
Geol. Maurizio LANZINI

RELAZIONE ARCHEOLOGICA
Archl. Lucia DI BIASCO

RELAZIONE ACUSTICA
Ing. Tiziano BARUZZO

GIOVANE PROFESSIONISTA
Ing. Andrea ESPOSITO
Ing. Andrea ASPRONTI
Ing. Raffaele VASSALLO
Ing. Serena CINERA

DISEGNATORI
Geom. Pasquale CORBATIELLO
Geom. Flavio COSMELLI
P.I. Ugo NAPPO
Ing. Daniele CERILLO

COMPUTI E STIME
Geom. Pasquale CORBATIELLA
Geom. Luigi MARTINELLI

PROGETTO DEFINITIVO

Elaborato		DATA	NOME	FIRMA
INFRASTRUTTURE POLIFORE SOTTOSERVIZI	REDATTO	GIU 2023	FP	
	VERIFICATO	GIU 2023	GV	
Sezioni tipologiche	APPROVATO			
	DATA	GIU 2023	CODICE ELABORATO	

REVISIONE	DATA	AGGIORNAMENTI
0	GIU 2023	Emissione

SCALA 1 : 50

CODICE FILE 2023-INV-D-SZ.06.02.05.01.dwg

SZ.06.02.05.01