

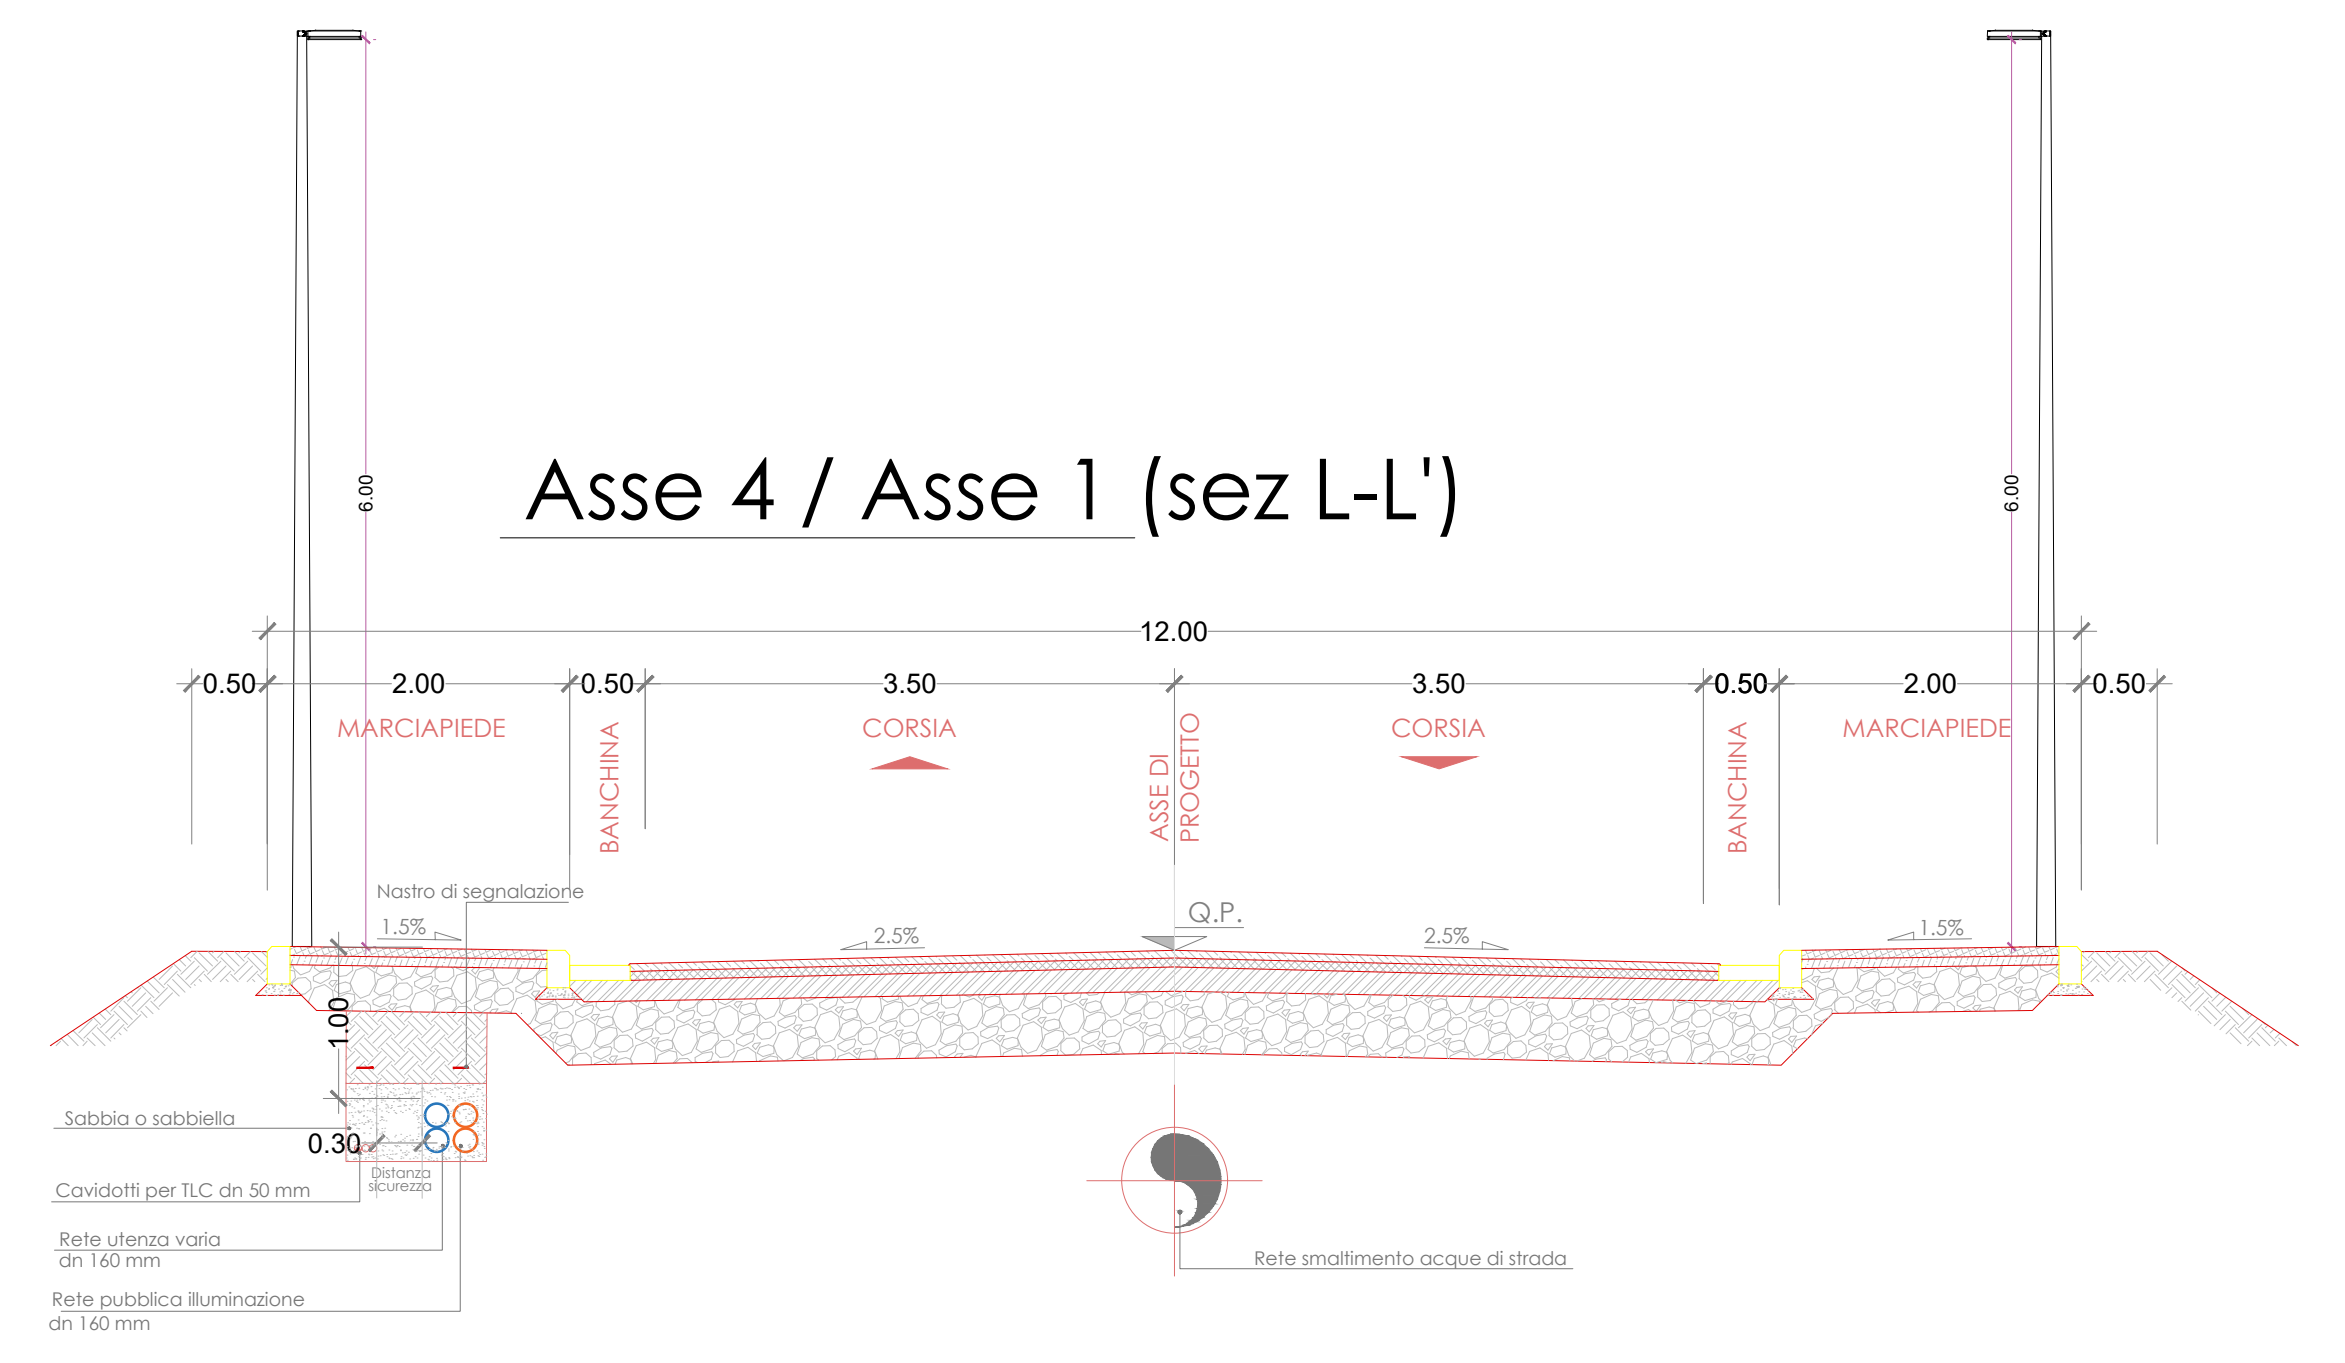
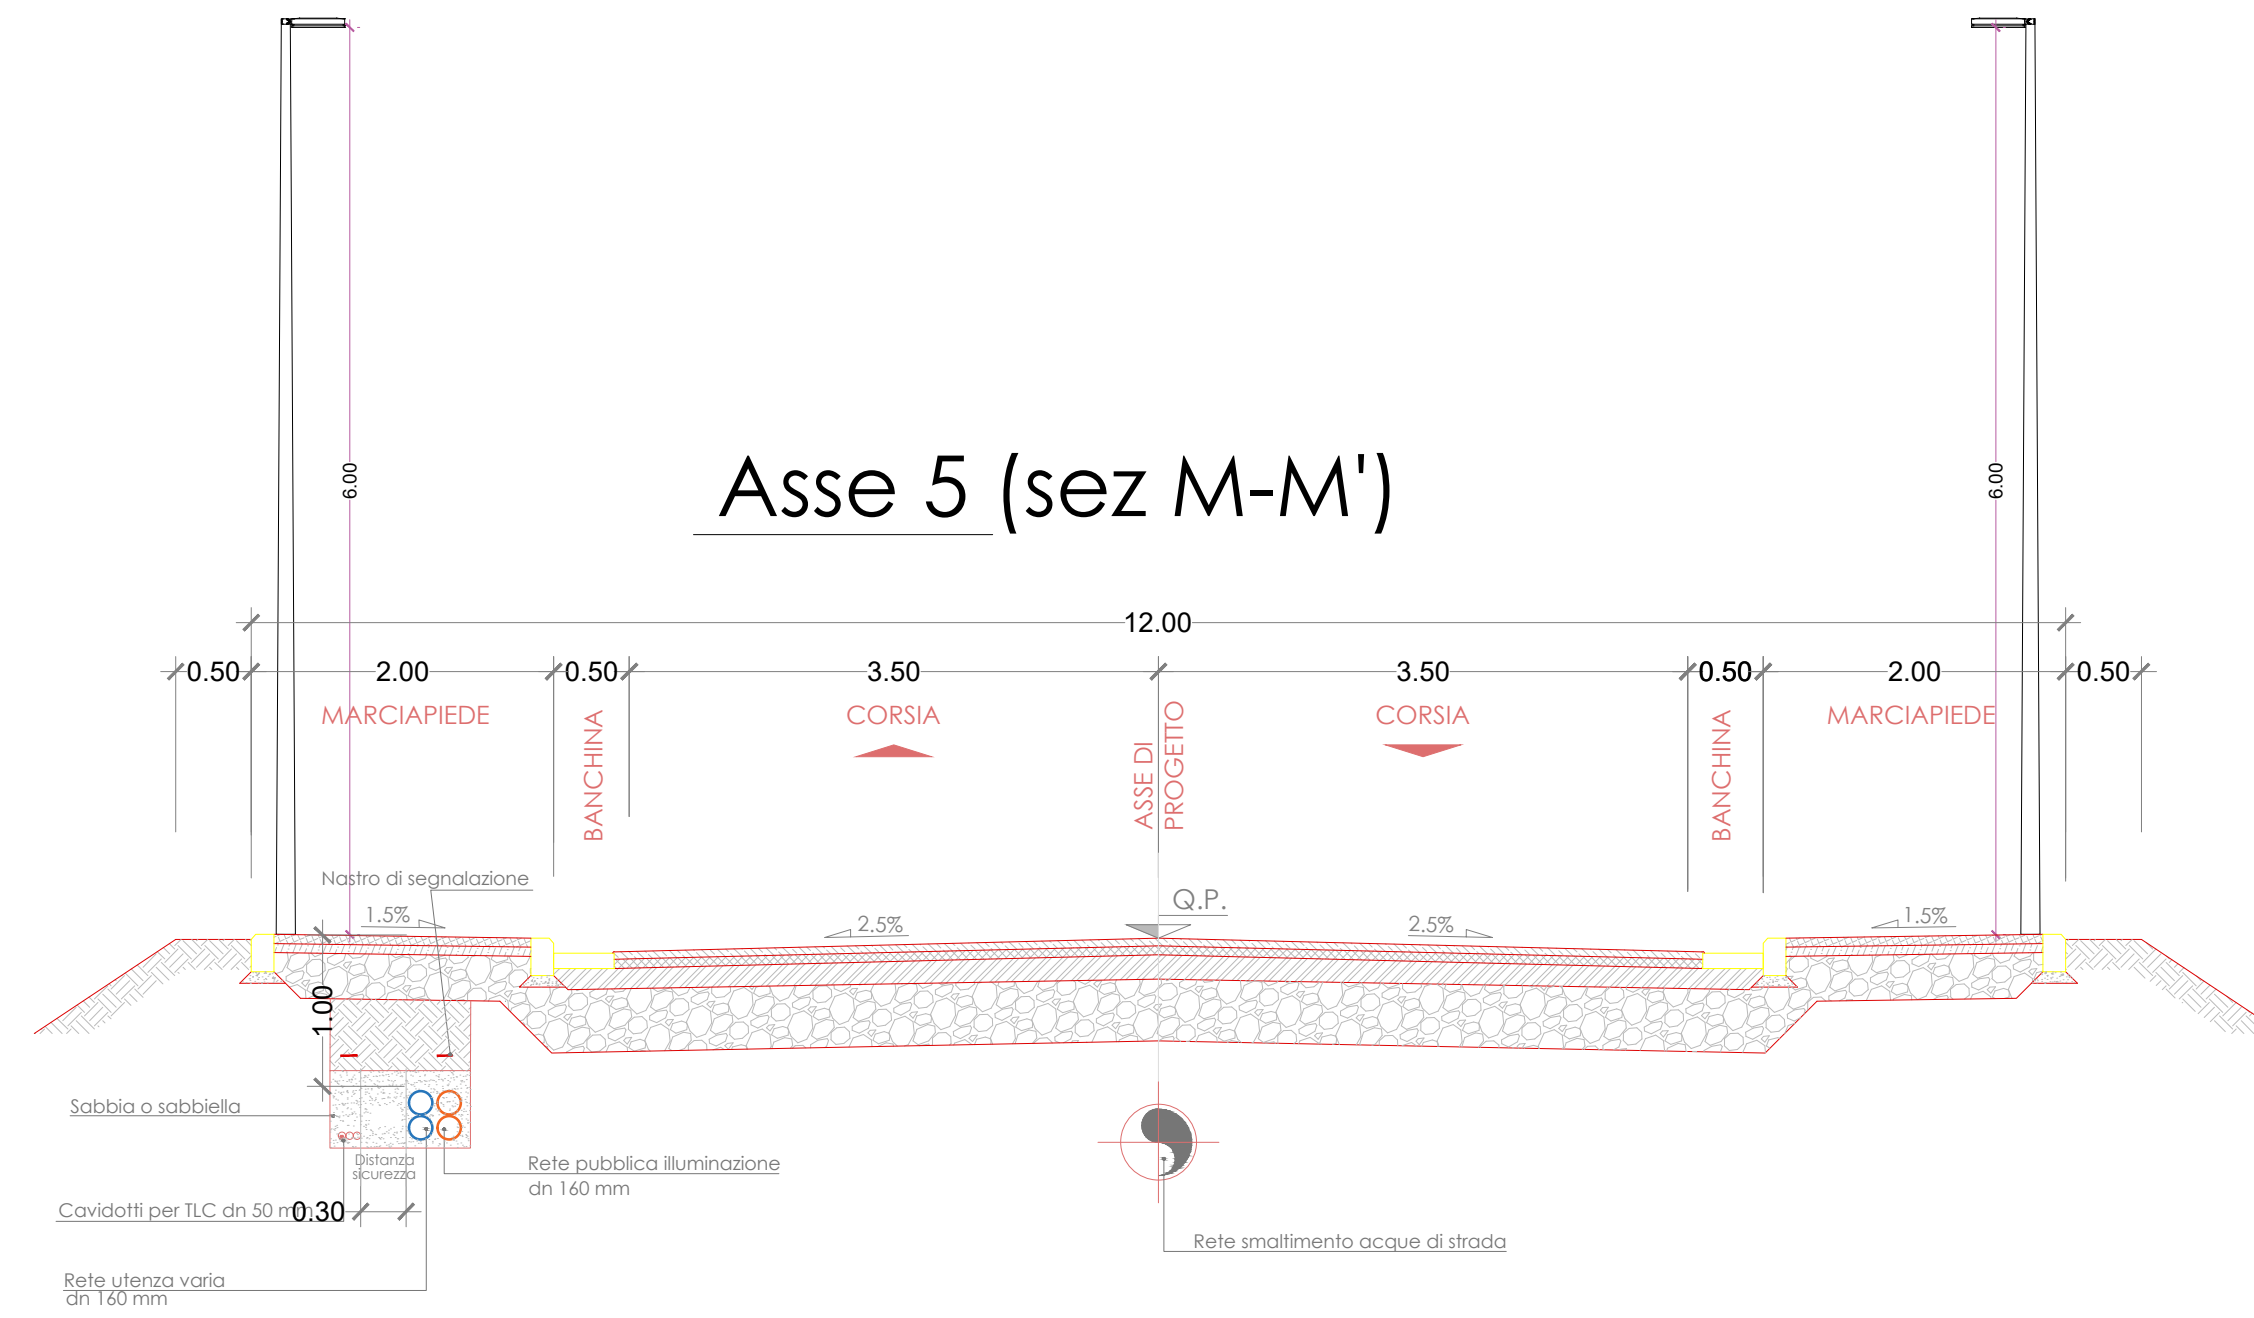


Particolari sezioni
scala 1: 50

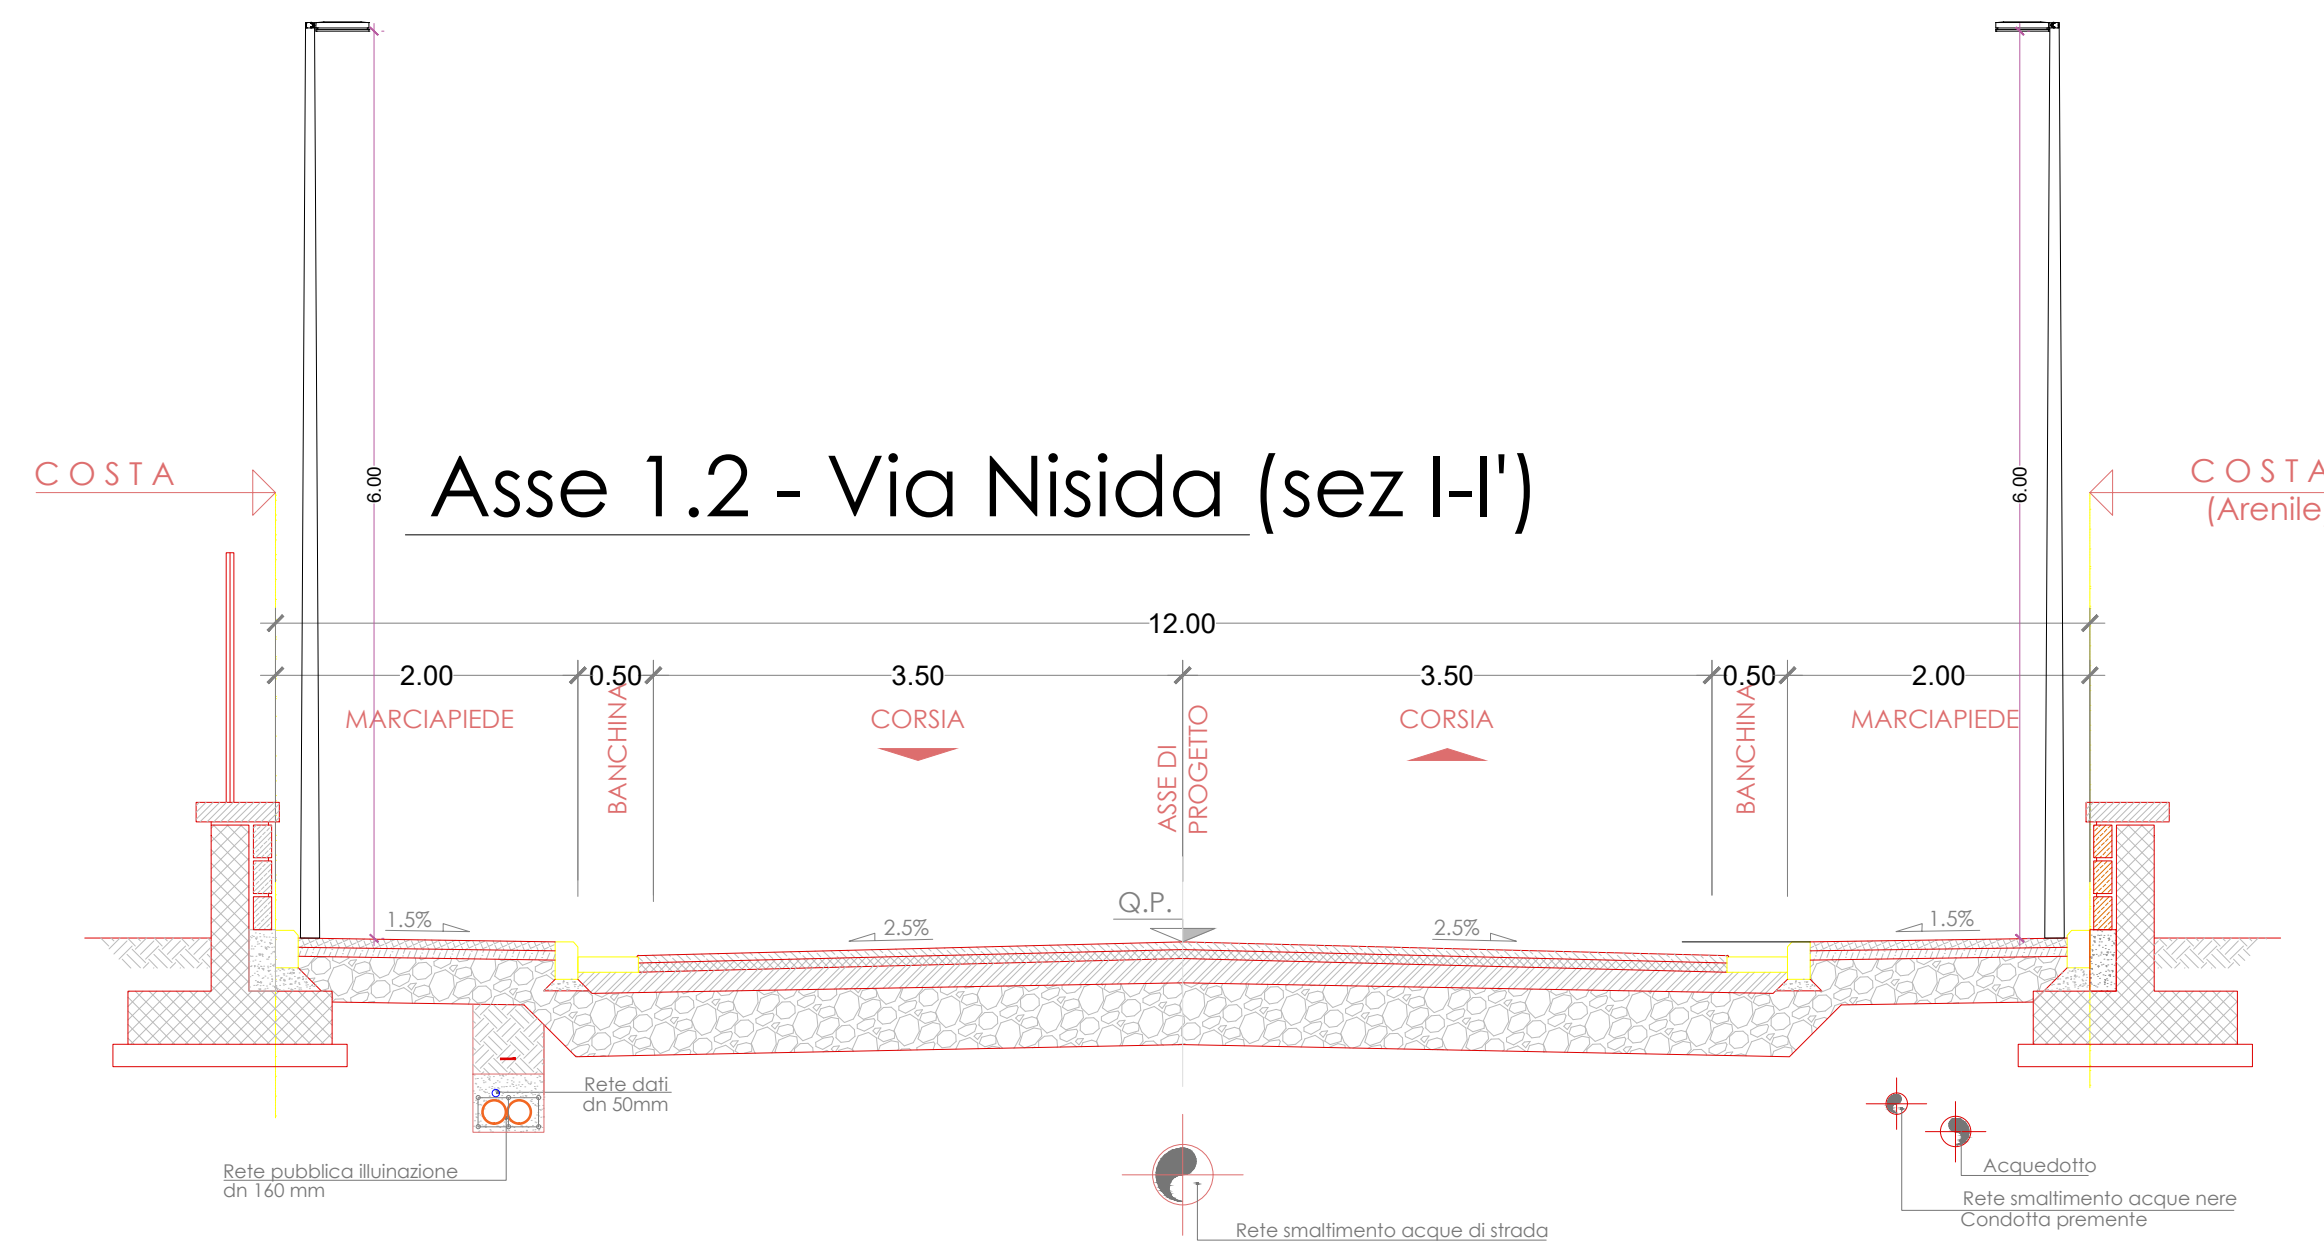

Particolari cavidotti
scala 1: 10

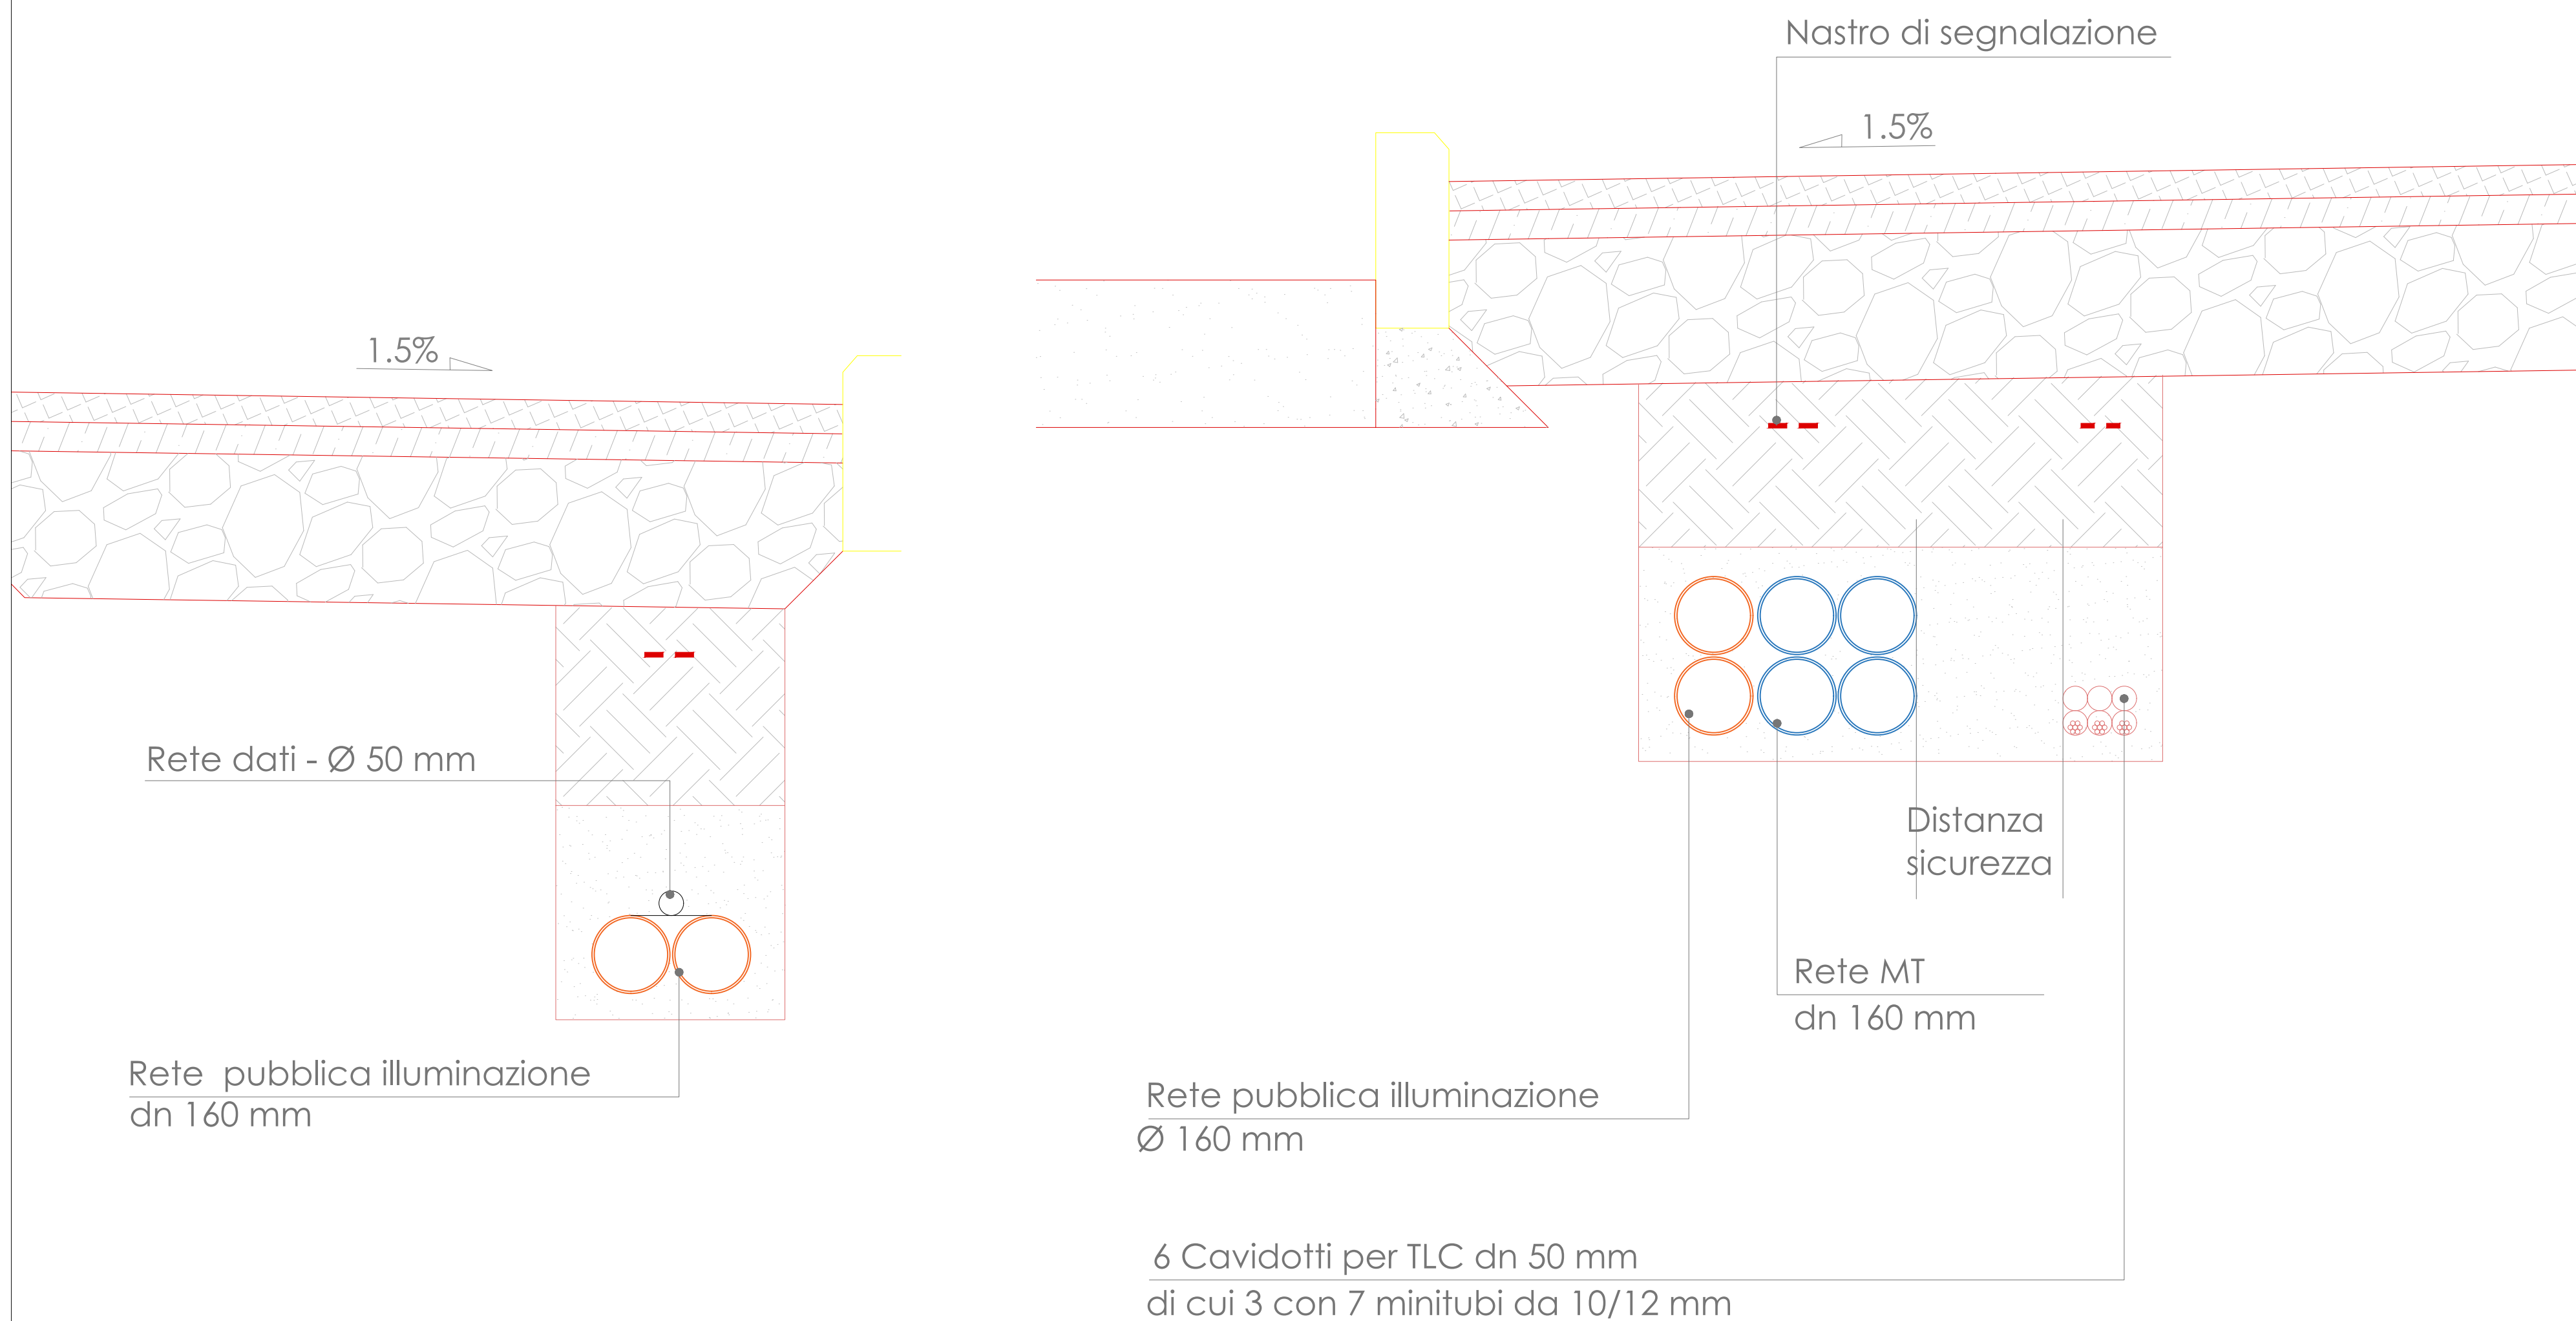

Legenda

	Alimentazione TT
	Pozzetti per impianto
	Armatura di illuminazione
	Quadri elettrici
	cavidotti di alimentazione

**AREA DI RILEVANTE INTERESSE NAZIONALE
DI BAGNOLI - COROGLIO (NA)**

D.P.C.M. 15.10.2015
Interventi per la bonifica ambientale e rigenerazione urbana dell'area di Bagnoli - Coroglio

**Infrastrutture, reti idriche, trasportistiche ed energetiche dell'area del
Sito di Interesse Nazionale di Bagnoli - Coroglio**

Presidenza del Consiglio dei Ministri
e COMISSARIO STRAORDINARIO DEL GOVERNO
PER LA BONIFICA AMBIENTALE e RIGENERAZIONE URBANA
DELL'AREA DI RILEVANTE INTERESSE NAZIONALE
BAGNOLI - COROGLIO

STAZIONE APPALTANTE

INVITALIA S.p.A. - Gruppo Anas - in collaborazione con il D.P.C.M. 15 ottobre 2015, ai fini della
previdenza ed esecuzione del Programma di Rinascimento Ambientale e la Rigenerazione Urbana per il Sito di Interesse Nazionale di Bagnoli - Coroglio
RESPONSABILE UNICO DEL PROCEDIMENTO: Ing. Cesare SENOTTI

PROGETTO DI FATTIBILITA' TECNICA ED ECONOMICA

PROGETTAZIONE GEOTECNICA STRUTTURALE E STRADALE Ing. Lorenzo SCHRESSIA	RELAZIONE GEOLOGICA Dot. Gaetano GIGLIO	GRUPPO DI LAVORO INTERNO Collaboratori: Ing. Carmine FIORE Ing. Federico FABBRIO Ing. Leonardo GUALCO	Supporto operativo: Ing. Irene GIANI Arch. Antonio FRIZZO Ing. Carmine FIORE Ing. Federico FABBRIO Ing. Leonardo GUALCO
PROGETTAZIONE IDRAULICA Ing. Claudio DONALDIA	COMUNITA' STRIKE Gen. Carmine DI MARTINO	PROGETTAZIONE ENERGETICA Ing. Claudio DONALDIA	SUPPORTO TECNICO-SCIENTIFICO Prof. Ing. Alessandro FIORETTI Ing. Domenico CERULLO Ing. Cristina PASQUINO

RAGGRUPPAMENTO TEMPORANEO DI PROFESSIONISTI

MANDATARIA VIA INGEGNERIA S.R.L. Via Firenze, 100 00186 Roma (RM)	COORDINAMENTO DELLA PROGETTAZIONE Ing. Massimo FUSCO	PROGETTAZIONE OPERE STRUTTURALI Ing. Francesco NICOSARIELLI	COORDINAMENTO SICUREZZA IN FASE DI PROGETTAZIONE Ing. Massimo FUSCO
MANDANTI Aggregato S.r.l. Via Roma, 22 80132 Napoli (NA)	PROGETTAZIONE OPERE STRUTTURALI SPECIALI Ing. Paolo VFAPELLI	PROGETTAZIONE OPERE STRUTTURATIVE ELETTRICHE Ing. Giuseppe VASCA	RELAZIONE GEOLOGICA Gen. Massimo LANZINI
W.E.E. s.r.l. Via Roma, 22 80132 Napoli (NA)	PROGETTAZIONE OPERE DI VIABILITA' ORDINARIA Ing. Giuseppe VASCA	PROGETTAZIONE OPERE SANITARIO-HUB DI COROGLIO Ing. Giuseppe VASCA	RELAZIONE ACUSTICA Ing. Tommaso SARUZZO
AMBIENTE SPA Via Roma, 22 80132 Napoli (NA)	PROGETTAZIONE OPERE GRAULICHE A RETE Ing. Giuseppe VASCA	PROGETTAZIONE OPERE A MARIE E IMPIANTO TAF 3 Ing. Roberto CHEFFI	RELAZIONE ARCHEOLOGICA Arch. Luca DI BRANCO
COOPERATIVA COOPERATIVA Via Roma, 22 80132 Napoli (NA)	PROGETTAZIONE OPERE A MARIE E IMPIANTO TAF 3 Ing. Roberto CHEFFI	DISSEGNIATORI Gen. Massimo LANZINI Gen. Paolo COGNETTI Ing. Ugo NERI	GIUVANE PROFESSIONISTA Ing. Antonio FIORETTI Ing. Roberto VASCALLO Ing. Serena ORFEO
ALPINELEC Via S. Maria della Libera, 13 80132 Napoli (NA)	COMPTON STRIKE Prof. Ing. Giuseppe COMATELLA Gen. Luigi MARTINELLI		

PROGETTO DEFINITIVO

Elaborato	DATA	NOME	FIRMA
INFRASTRUTTURE RETE PUBBLICA ILLUMINAZIONE	REDATTO	GIU 2023	CS
	VERIFICATO	GIU 2023	GV
	APPROVATO		
Sezioni e Particolari		DATA	CODICE ELABORATO
REVISIONE	DATA	AGGIORNAMENTI	SCALA
0	GIU 2023	Emissione	indicate
			CODICE FILE
			2023NAV.0107.07.04.05.01.dwg

DT.07.04.05.01