


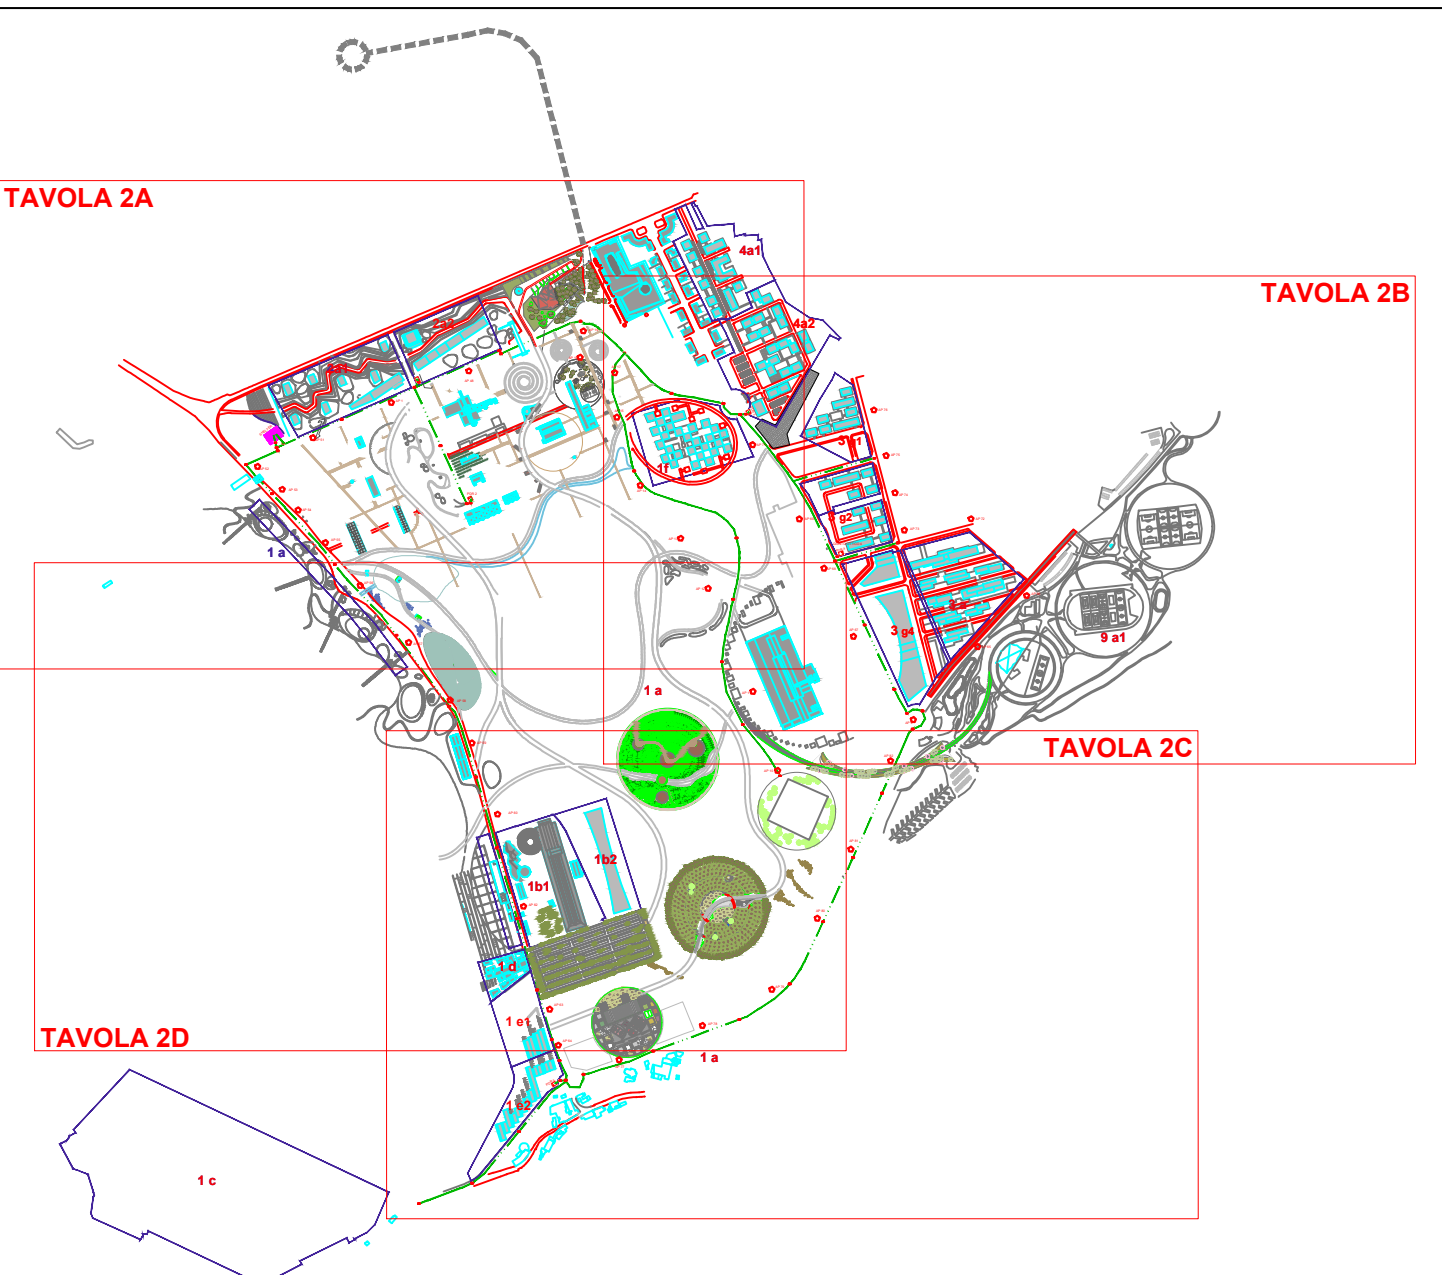

LEGENDA SIMBOLOGIA

- Trincea sterrato nuova posa
- Pozzetto Affiorante 125x80 nuova posa
- Pozzetto Affiorante 76x40 nuova posa
- Pozzetto Affiorante 45x45 nuova posa
- Armadio stradale nuova posa (PDR)
- Access Point
- Shelter

AREA DI RILEVANTE INTERESSE NAZIONALE DI BAGNOLI - COROGLIO (NA)

D.P.C.M. 15.10.2015
Interventi per la bonifica ambientale e rigenerazione urbana dell'area di Bagnoli - Coroglio

Infrastrutture, reti idriche, trasportistiche ed energetiche dell'area del Sito di Interesse Nazionale di Bagnoli - Coroglio



Presidenza del Consiglio dei Ministri
e COMISSARIO STRAORDINARIO DEL GOVERNO
PER LA BONIFICA AMBIENTALE E RIGENERAZIONE URBANA
DELL'AREA DI RILEVANTE INTERESSE NAZIONALE
BAGNOLI - COROGLIO



STAZIONE APPALTANTE			
INVITALIA S.p.A. - Soggetto Attuatore, in ottemperanza all'art. 33 del D.L. n. 133/2014, convertito con legge n. 184/2014, e del D.P.C.M. 15 ottobre 2015, ai fini della programmazione ed esecuzione delle opere di bonifica ambientale e rigenerazione urbana dell'area di Bagnoli - Coroglio.			
RESPONSABILE UNICO DEL PROCEDIMENTO: Ing. Daniele BENOTTI			
PROGETTO DI FATTIBILITA' TECNICA ED ECONOMICA			
PROGETTAZIONE GEOTECNICA, STRUTTURALE E STRADALE Ing. Stefano SCARFISIA	RELAZIONE GEOLOGICA Dott. Geol. Vincenzo GIULIO	PROGETTAZIONE DELLA SICUREZZA Ing. Michele PIZZA	GRUPPO DI LAVORO INTERNO Collaboratori: Geom. Giancarlo DI MARTINO Geom. Alessandro FABBRI Ing. Daniela GRESEA Ing. Riccardo LAURO Geom. Giancarlo DI MARTINO Ing. Angelo TERRACCIANO Ing. Alessandro ZINNI
PROGETTAZIONE IDRAULICA Ing. Claudio CONNOLLA	PROGETTAZIONE ENERGETICA E TELECOMUNICAZIONI Ing. Claudio CONNOLLA	COMPUTI E STIME Geom. Giancarlo DI MARTINO	SUPPORTO TECNICO-SCIENTIFICO Prof. Ing. Alessandro PROLETTI Ing. Domenico CERIALDO Ing. Cristina PASSONI
MANDATARIA VIA INGEGNERIA S.r.l. Via Flaminia, 589 00185 Roma (RM)			
MANDANTI QUANTICA INGEGNERIA S.r.l. Piazza Bello, 22 80133 Napoli (NA) W.E.E. S.r.l. Piazza Bello, 22 80133 Napoli (NA) AMBIENTE SPA Via Firenze, 21 54033 Carrara (MS) HYPERMARE SOCIETA' COOPERATIVA Via Roma, 154 80138 Napoli (NA) ALPATECH Via S. Maria della Libera, 13 80122 Napoli (NA) ING. GIUSEPPE RUBINO Via Roma di Chiusi, 53 80122 Napoli (NA) Ing. Giuseppe Rubino			
COORDINAMENTO DELLA PROGETTAZIONE Ing. Matteo DI GIROLAMO PROGETTAZIONE OPERE STRUTTURALI Ing. Giuseppe RUBINO PROGETTAZIONE OPERE IMPIANTISTICHE ELETTRICHE Ing. Paolo VIRELLI PROGETTAZIONE OPERE DI VIABILITA' ORDINARIA Ing. Giuseppe RUBINO PROGETTAZIONE ARENA SANT'ANTONIO-HUB DI COROGLIO Ing. Giuseppe VIZCA PROGETTAZIONE OPERE IDRAULICHE A RETE Ing. Giulio VIRELLI PROGETTAZIONE OPERE A MARE E IMPIANTO TAF 3 Ing. Roberto CHEFFI			
COORDINAMENTO SICUREZZA IN FASE DI PROGETTAZIONE Ing. Dario DI GIUSEPPE Ing. Massimo FONTANA RELAZIONE GEOLOGICA Geom. Maurizio LANZINI RELAZIONE ARCHEOLOGICA Ing. Tiziana CARLUZZO RELAZIONE ACUSTICA Ing. Tiziana CARLUZZO SOVANE PROFESSIONISTA Ing. Veronica NABUCCI Ing. Raffaele VASSALLO Ing. Roberto CERULLO DISEGNATORI Geom. Salvatore DONATELLO Geom. Paolo COIMELLI P.L. Luigi MARI Ing. Daniele CERULLO COMPUTI E STIME Per. Ing. Giuseppe CORATELLA Geom. Luigi MARTINELLI			

PROGETTO DEFINITIVO

Elaborato		DATA	NOME	FIRMA
INFRASTRUTTURE DI TELECOMUNICAZIONI		REDATTO	GIUGNO 2023	D.D.A.
		VERIFICATO	GIUGNO 2023	P.L.
Infrastruttura Fibra - Planimetria di dettaglio 4 di 4		APPROVATO	GIUGNO 2023	F.F.
		DATA	GIUGNO 2023	CODICE ELABORATO
REVISIONE	DATA	AGGIORNAMENTI		
0	GIUGNO 2023	Emissione		
		SCALA	1 : 2.000	PL.08.01.04.04
		CODICE FILE	2021INV-D-PL.08.01.04.04	