



PARTICOLARI COSTRUTTIVI

POSA CAVO INTERRATO

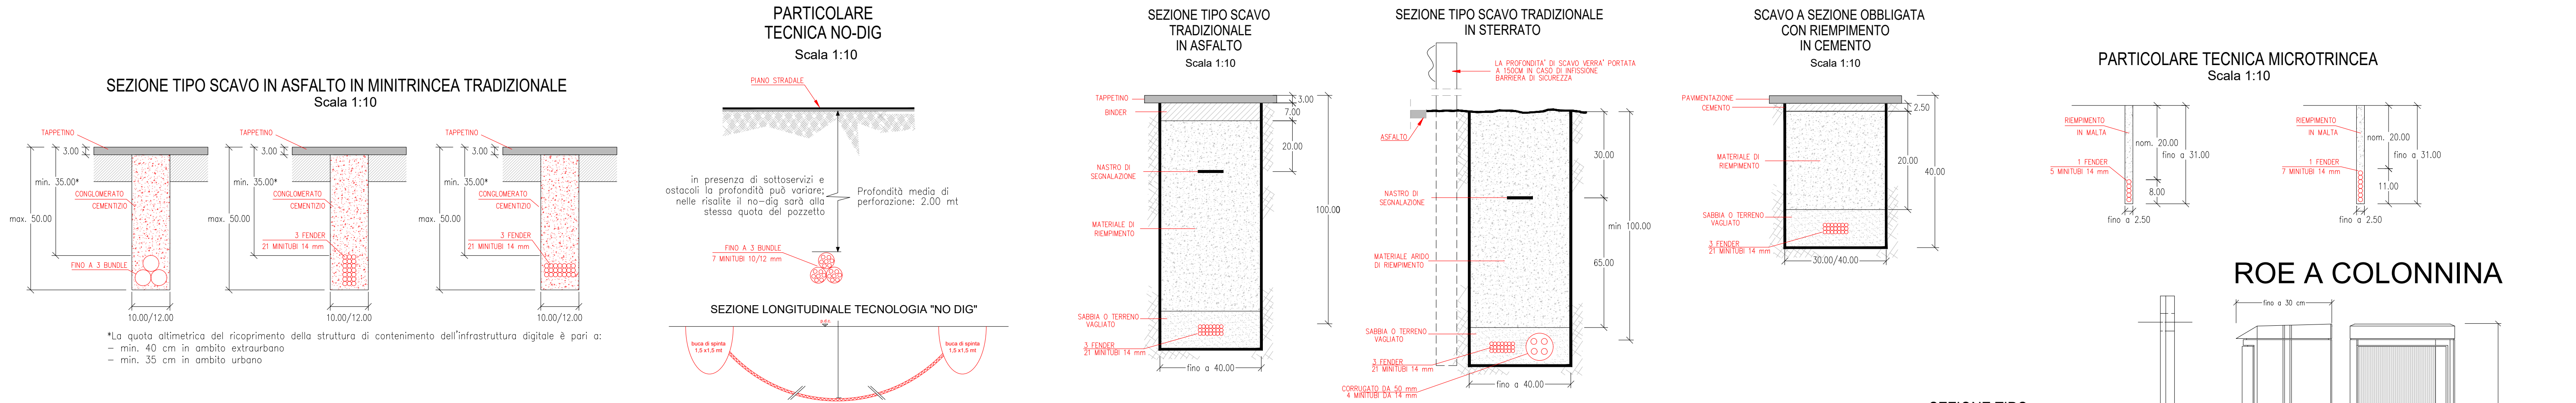


ESPLOSI ASSONOMETRICI DI POZZETTI MODULARI

In presenza di sottoservizi e ostacoli la profondità può variare; nelle risalite il no-dig sarà alla stessa quota del pozzetto. La profondità di posa del pozzetto, e dunque il numero di elementi, dipende dalla presenza dei sottoservizi e dal tipo di terreno.

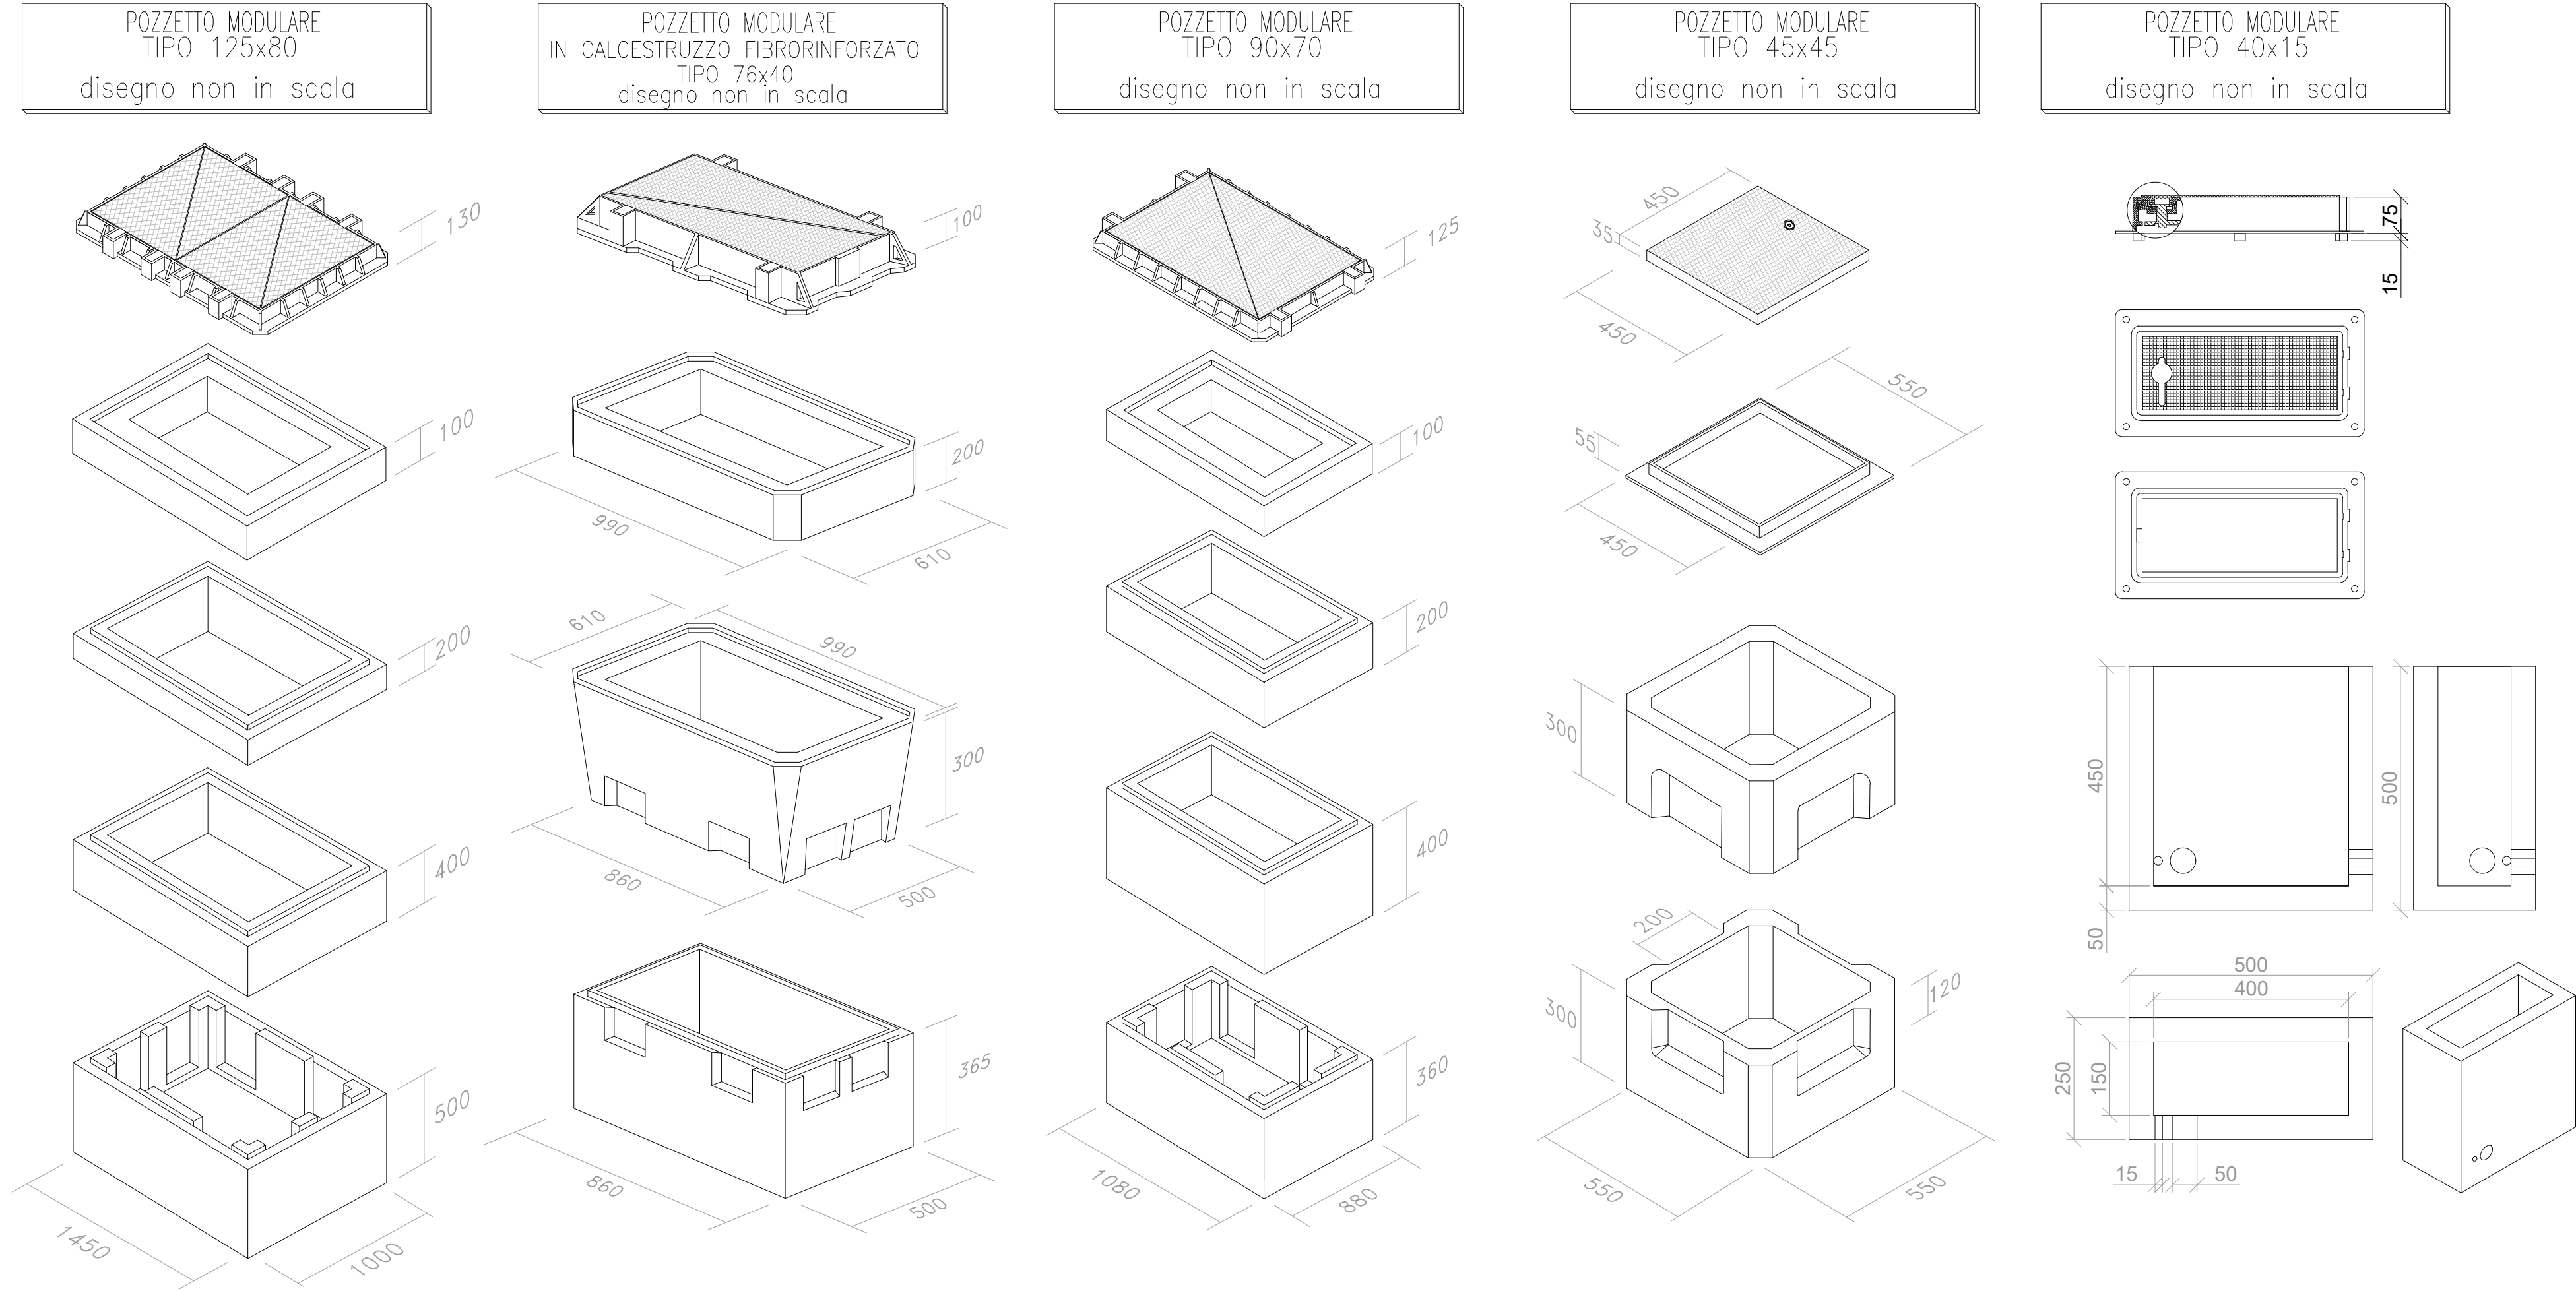


ARMADIO OF

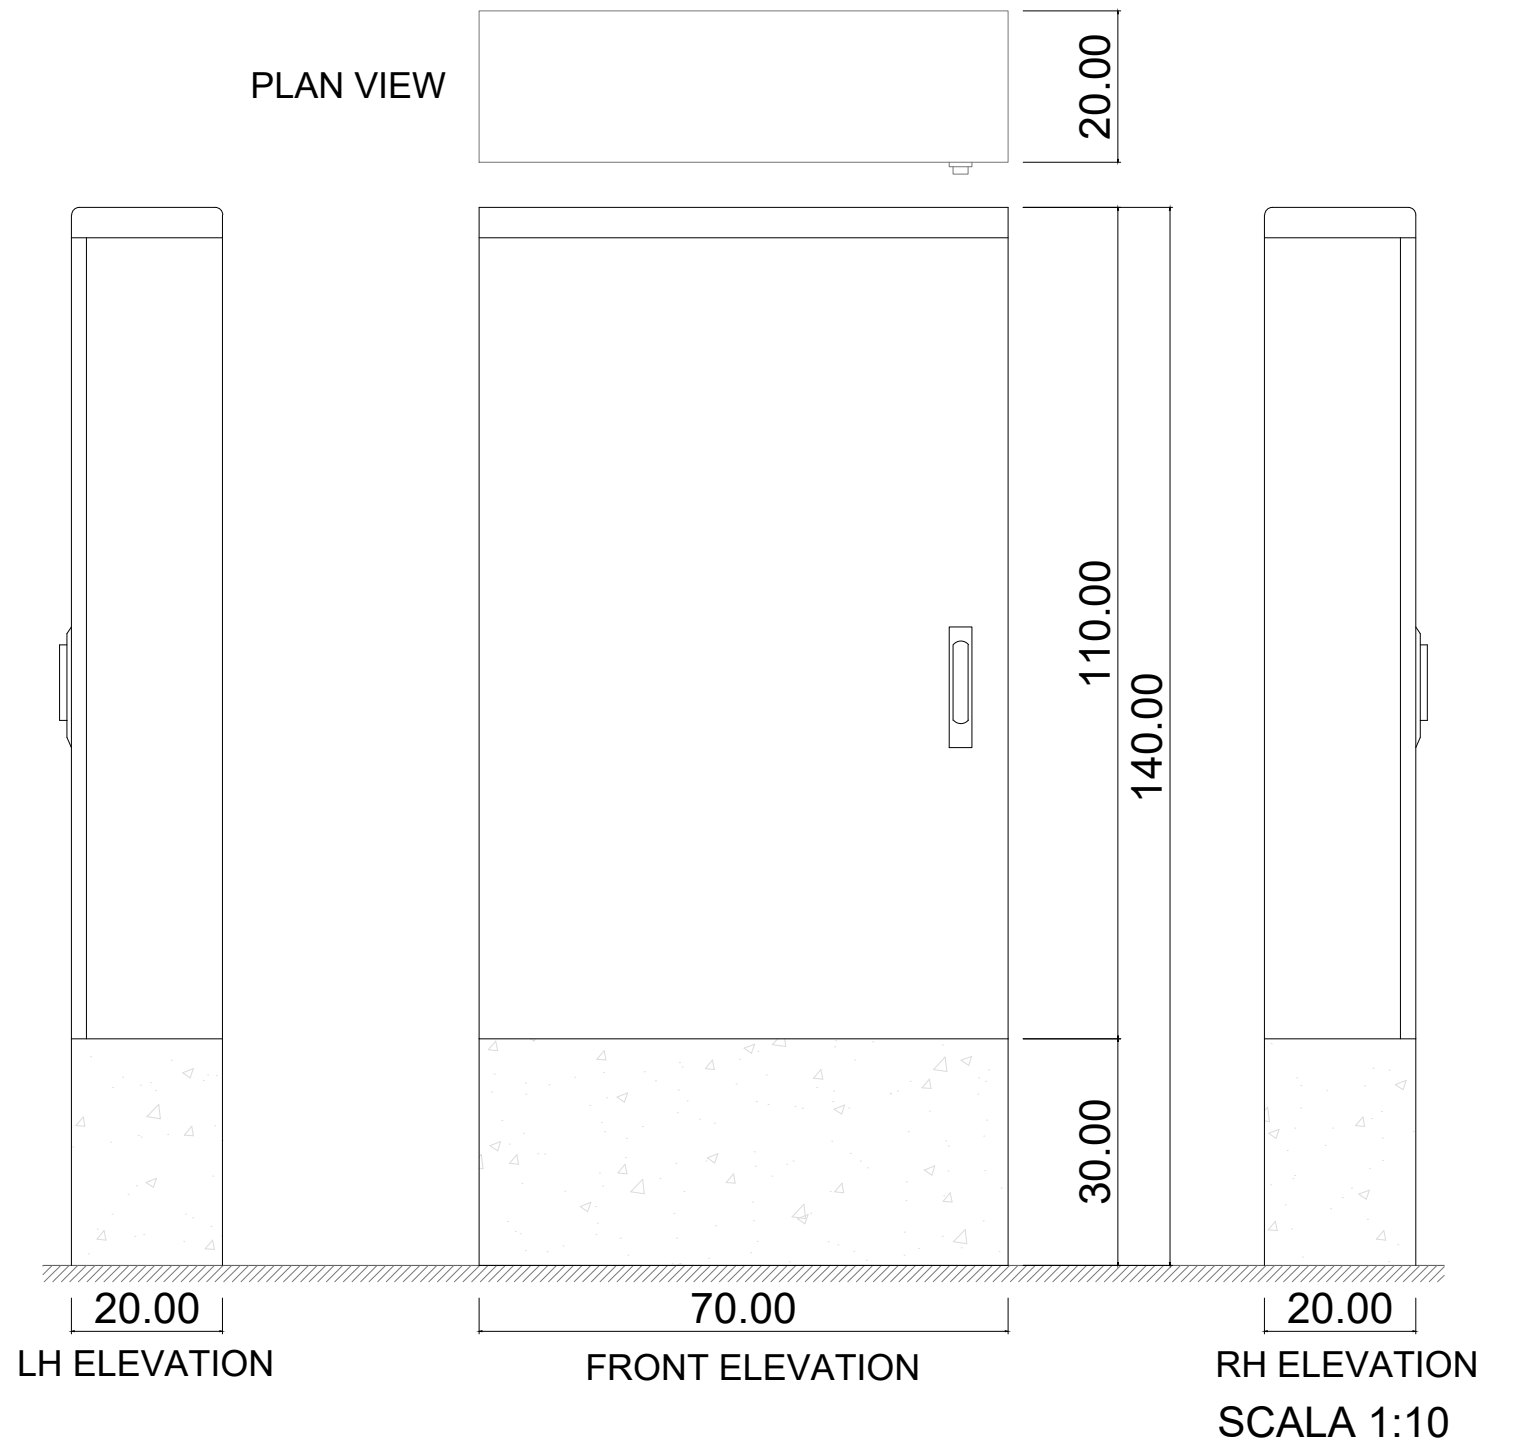

POSA CAVO IN PALIFICATA ESISTENTE

TRATTA SU BASSA TENSIONE TRATTA SU MEDIA TENSIONE

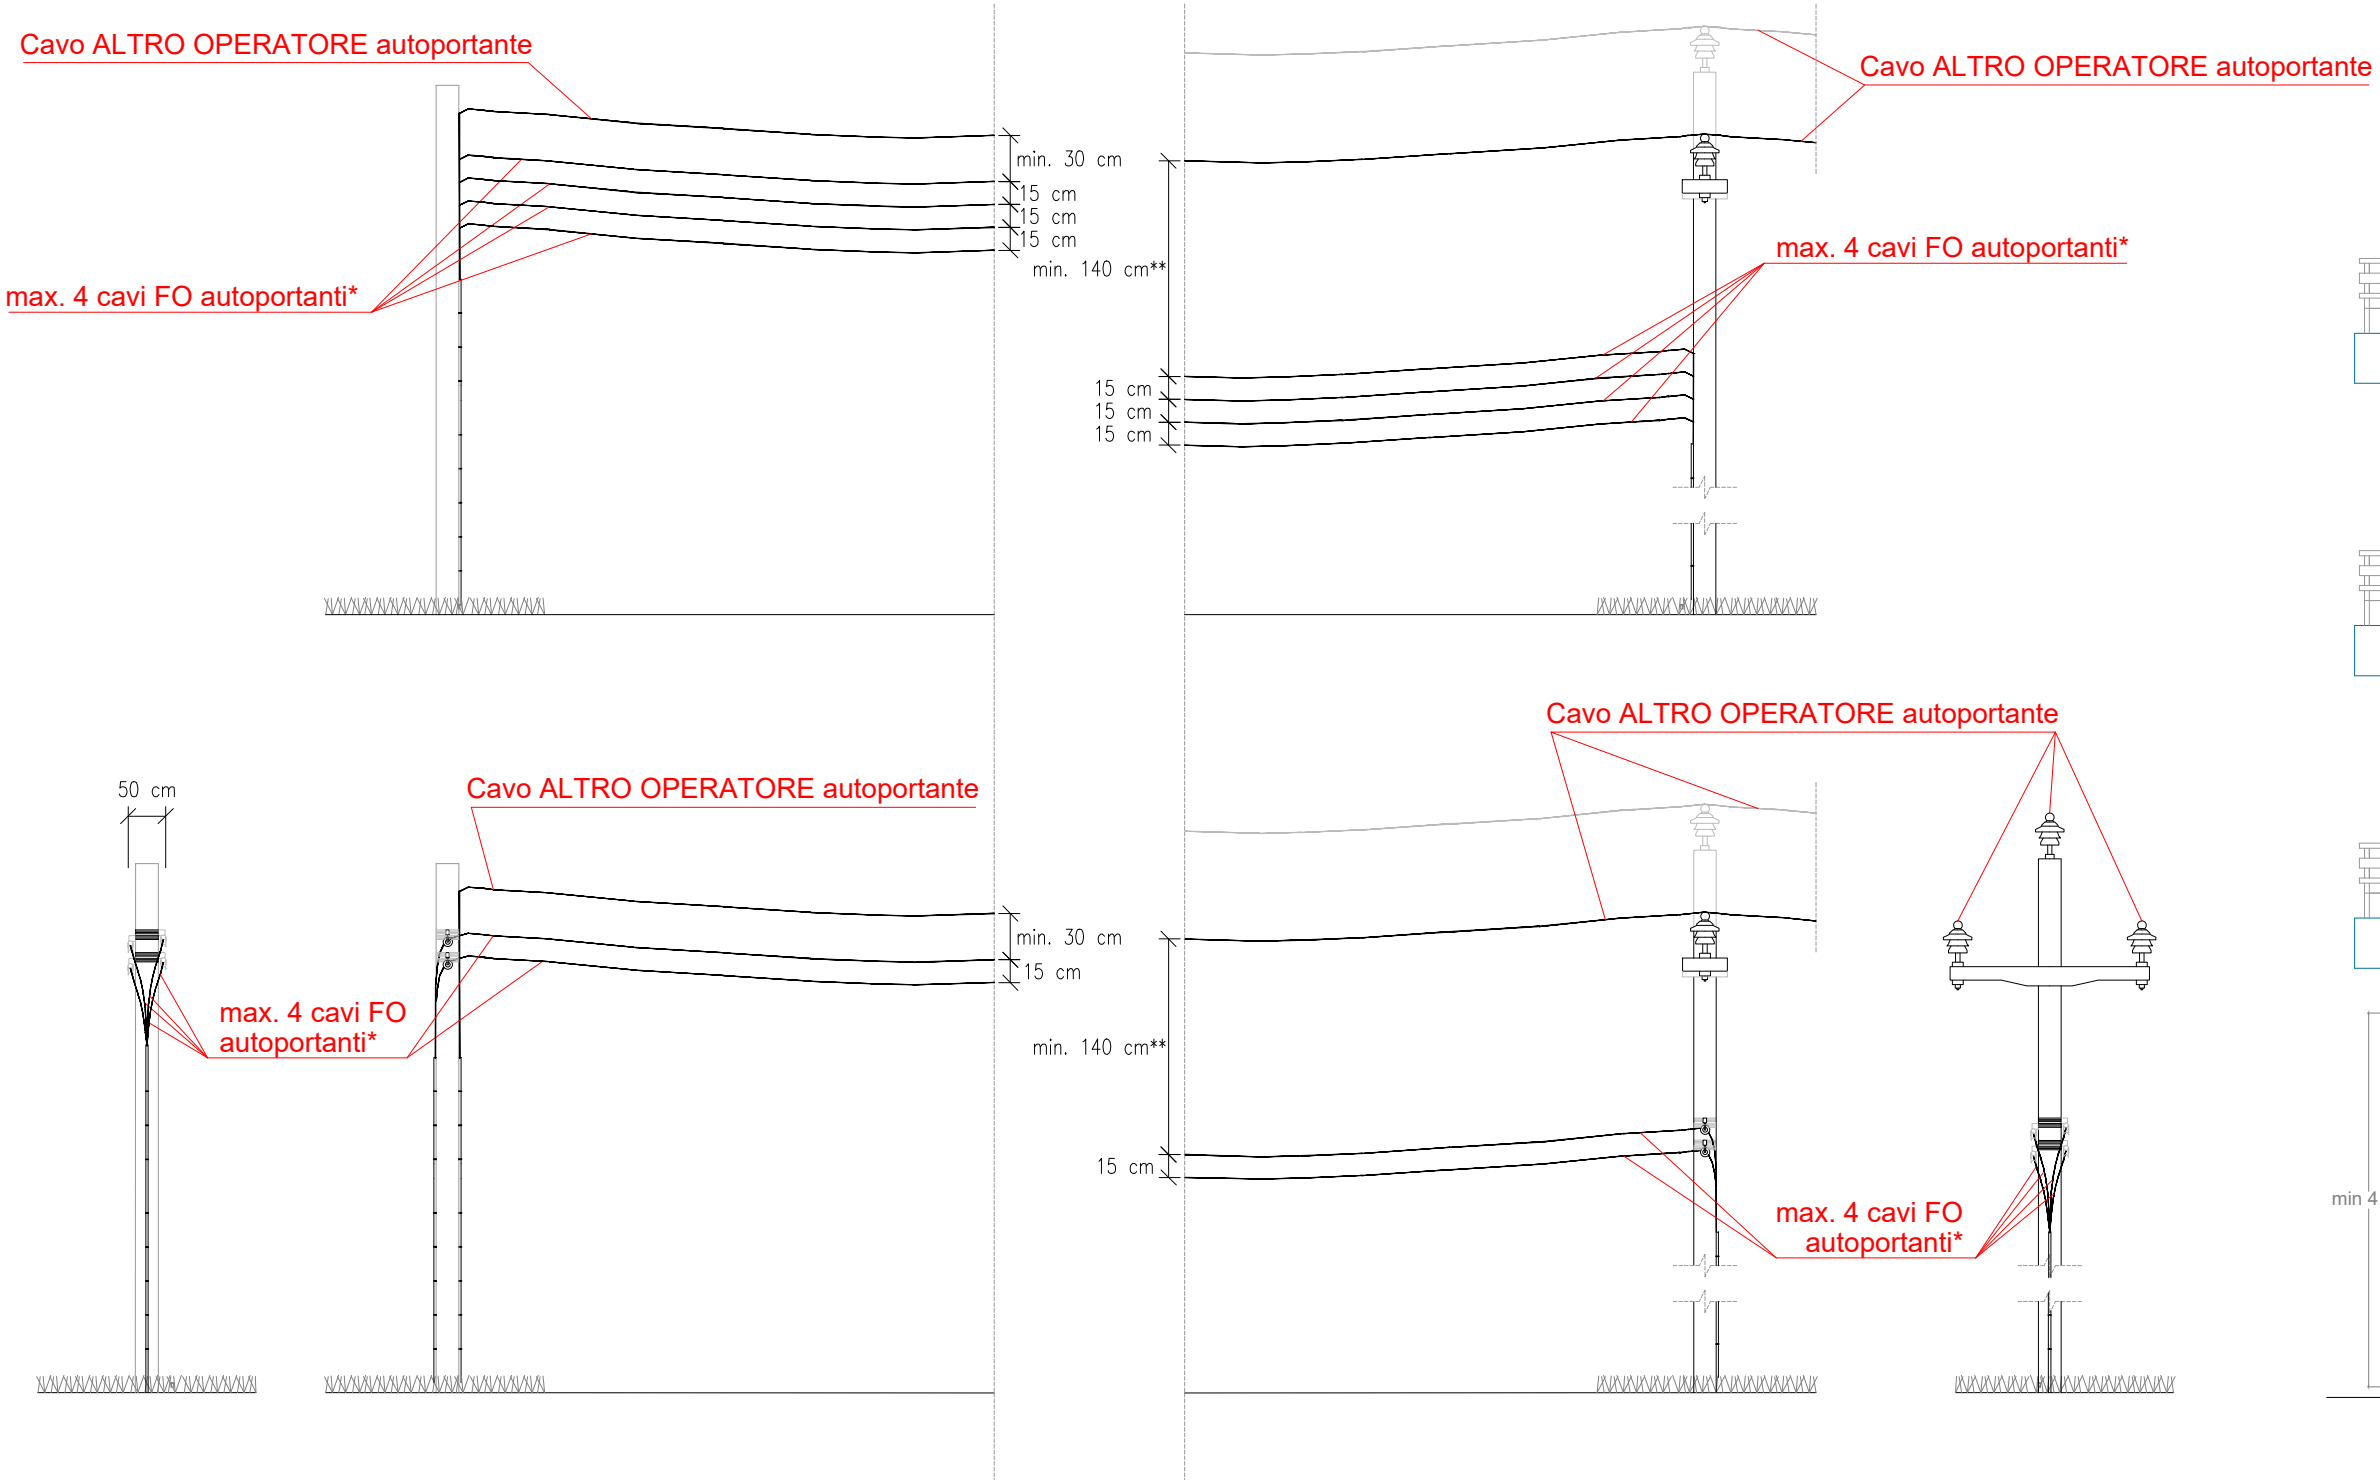


POSA CAVO IN FACCIATA

TRATTA ESISTENTE TRATTA IN FACCIATA NUOVA




POSA CAVO IN PALIFICATA NUOVA

POSA DELLA PIASTRA STABILIZZATRICE SU PALO DI RETTIFILO

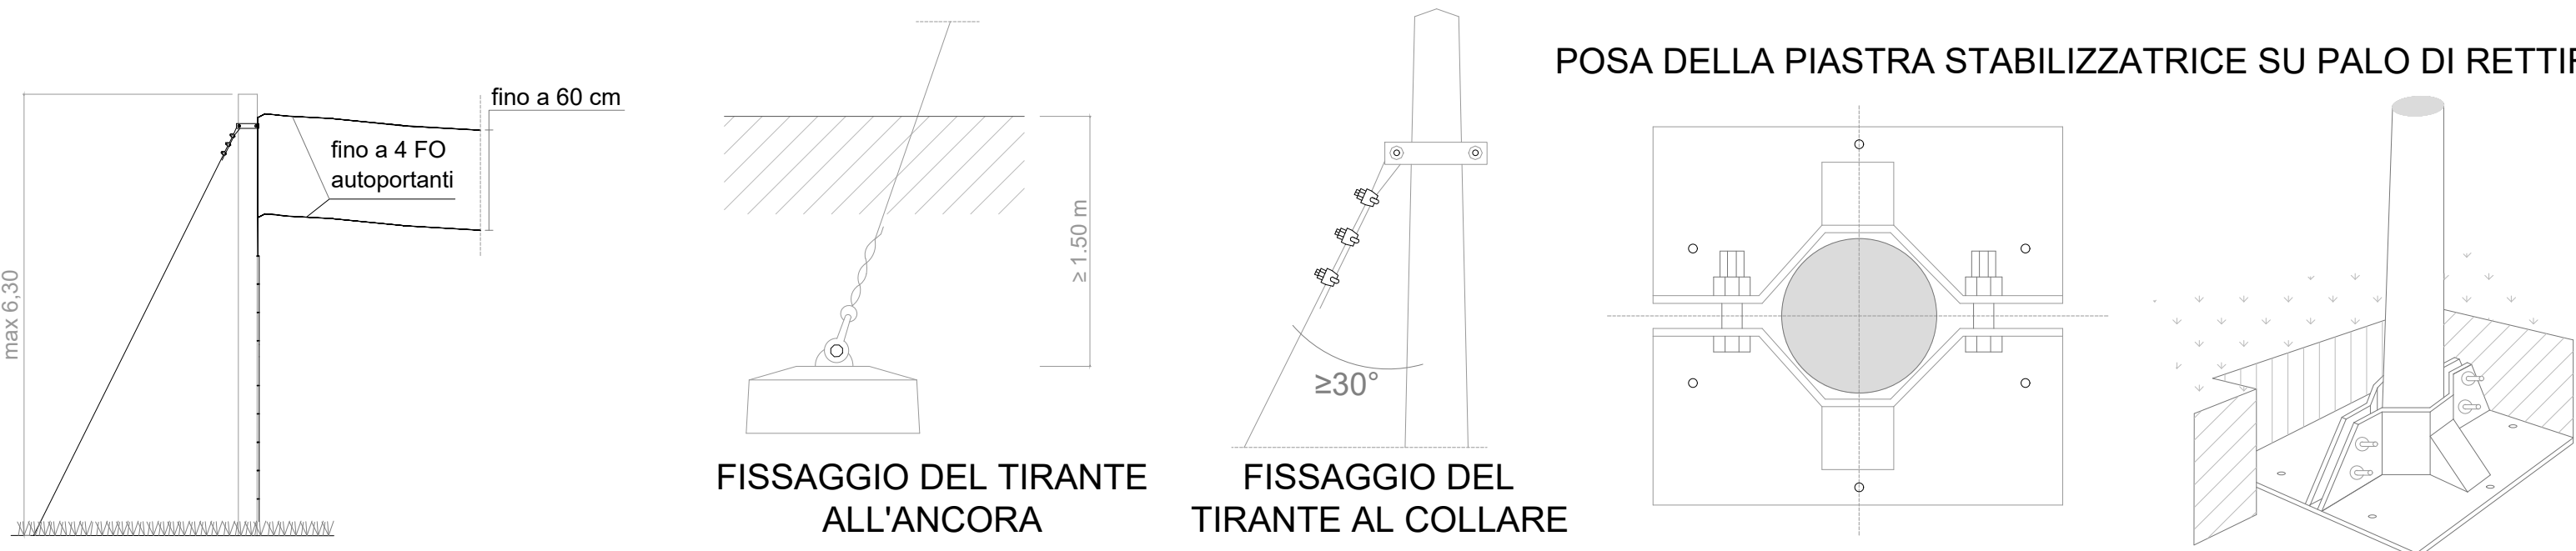

ABACO FONDAZIONE DELLE NUOVE PALIFICHE

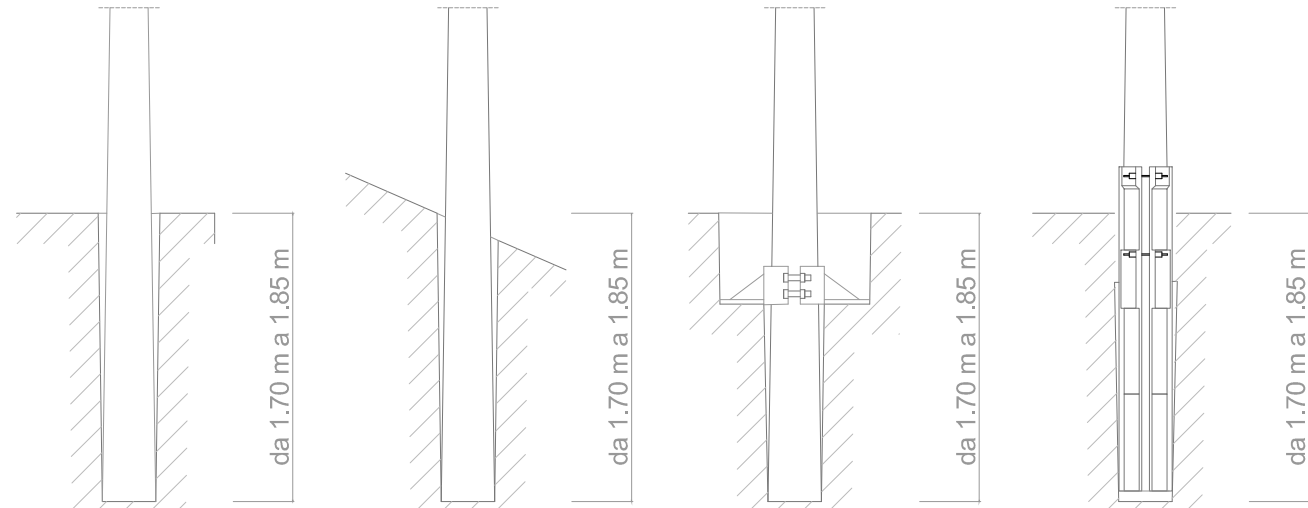[illegible]