



Cantiere mobile demolizione cunicolo tecnologico

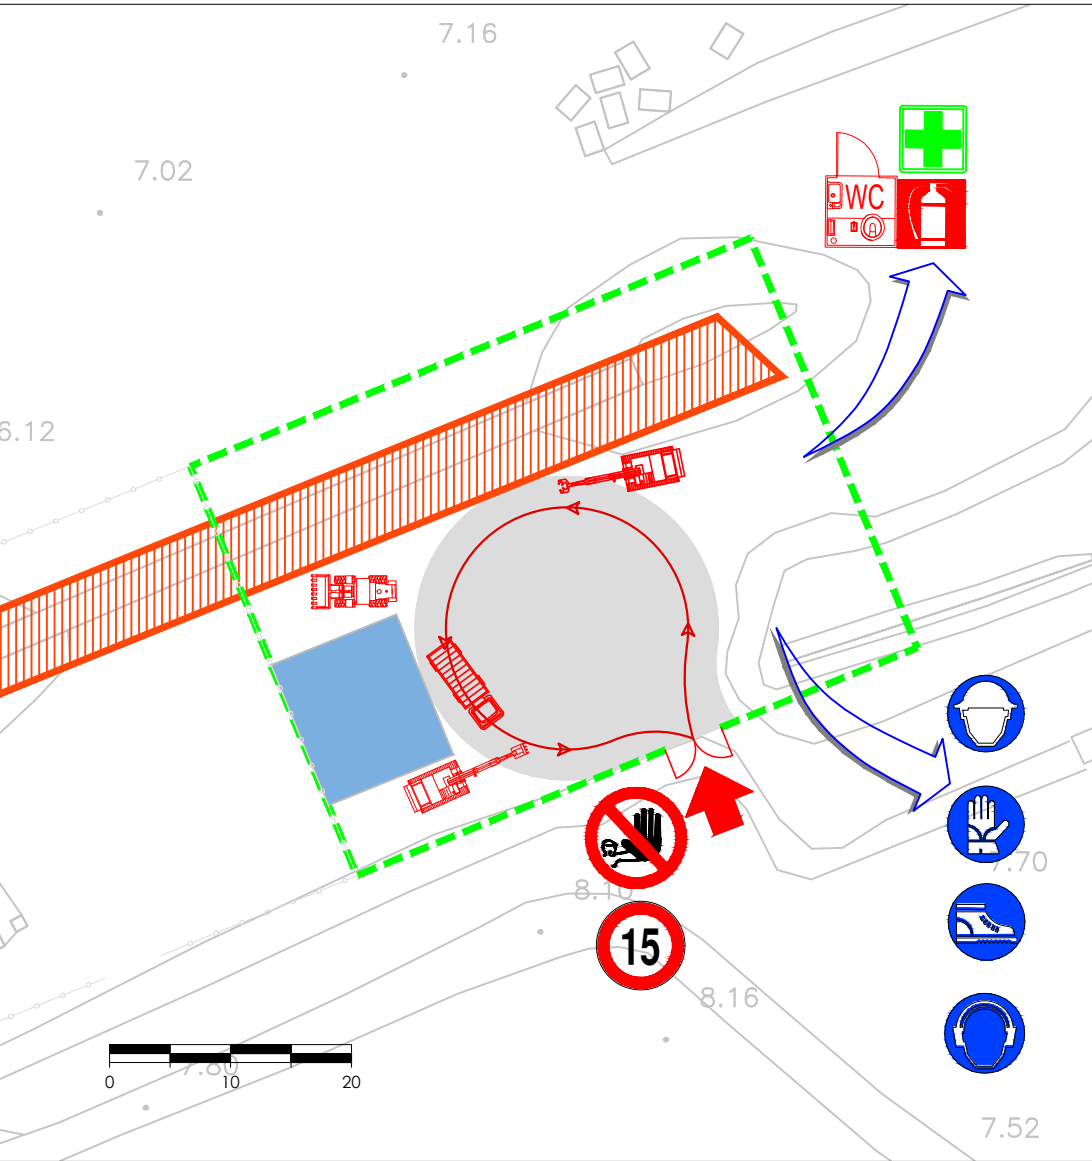

Cantiere mobile demolizione vasche Città della Scienza

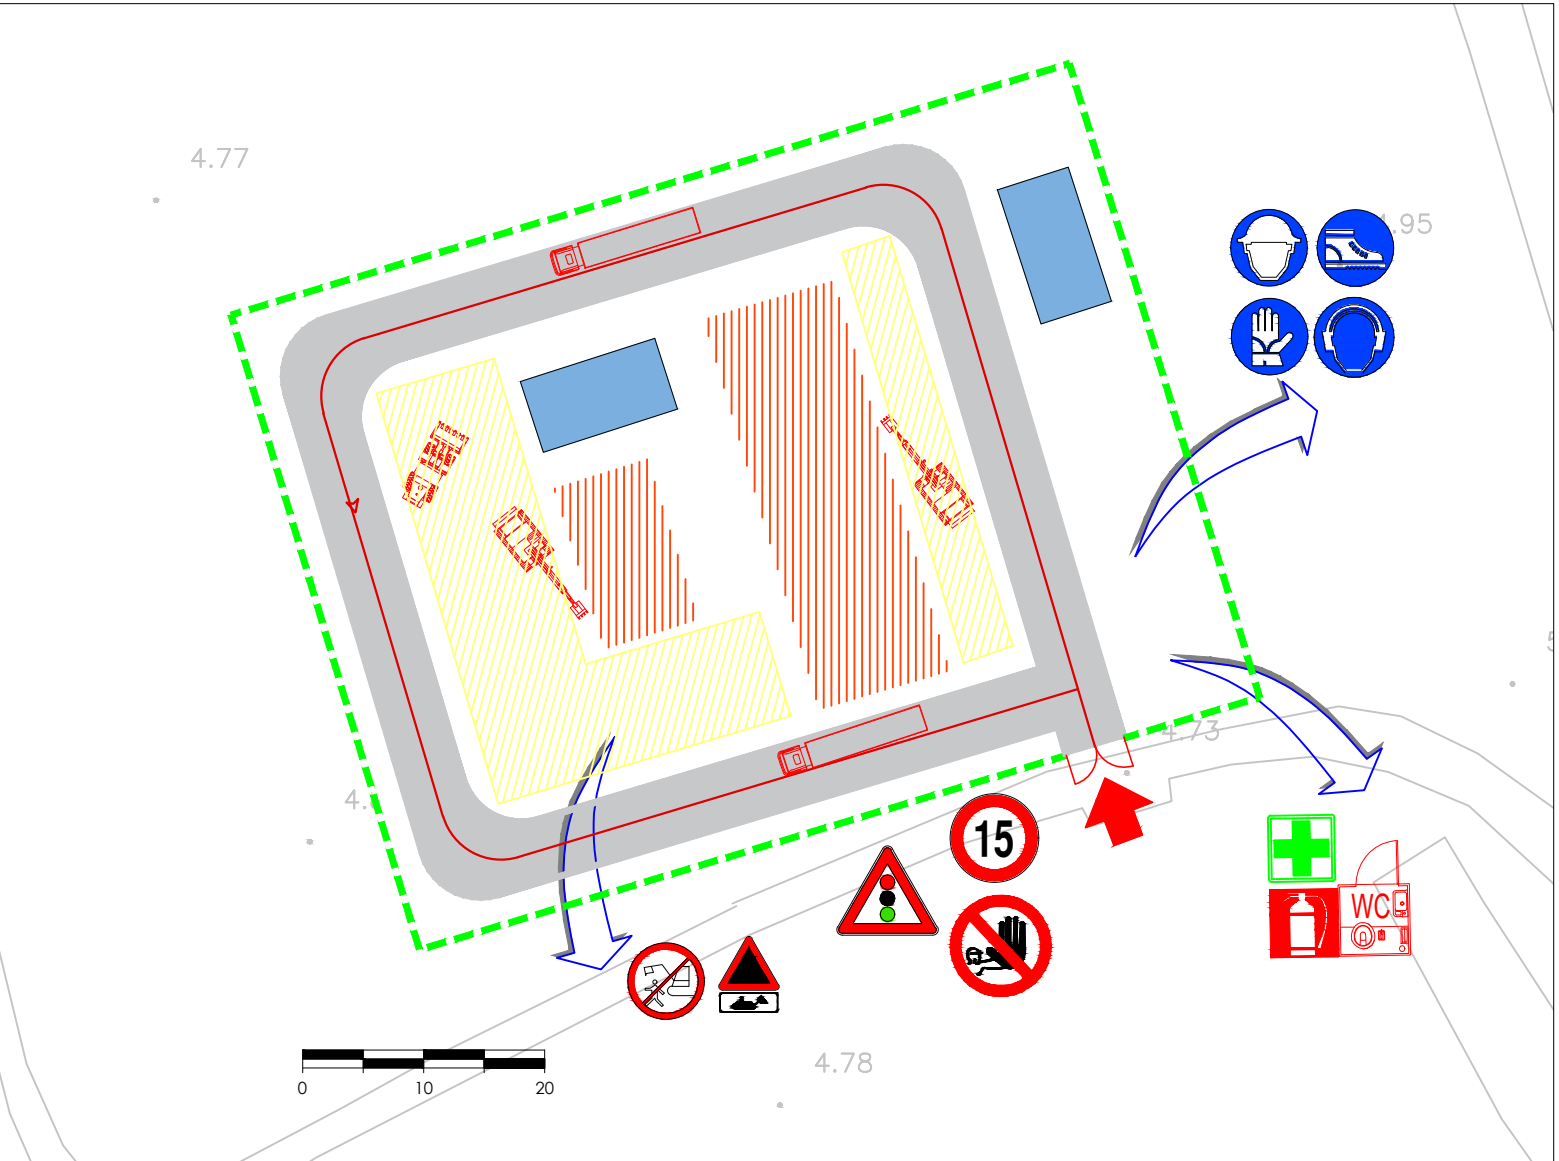

FASI ALLESTIMENTO CANTIERE

FASE 0 - Individuazione area logistica di cantiere

FASE 1 - Realizzazione della recinzione di cantiere.

FASE 2 - Scotico del terreno ove necessario e formazione del piano logistico operativo di cantiere. Il terreno proveniente da tale attività deve essere abbancato nei pressi dell'area e solo alla fine dei lavori potrà essere riutilizzato per ripristinare i luoghi.

FASE 3 - Definizione della viabilità di accesso alle aree di lavoro e installazione segnaletica.

PRESCRIZIONI

- Non sostare nel raggio di azione della macchina
- Verificare l'efficienza di tutti i dispositivi di sicurezza delle macchine operatrici.
- Disporre che le manovre siano guidate da terra da altre persone.
- Segnalare la zona interessata all'operazione.
- Non effettuare rifornimenti con motore in moto.
- Deviare il traffico a distanza di sicurezza dalla zona dell'intervento al fine di evitare ogni possibile interferenza e posizionare la segnaletica di sicurezza.

- Utilizzare dispositivi che riducono al minimo i rischi dovuti alle vibrazioni.

- Tenere idonei mezzi di estinzione a portata di mano.

- Rispettare le istruzioni d'uso e manutenzione riportate nel libretto dei mezzi.

- Rispettare le disposizioni locali per il carico degli automezzi per lo smaltimento dei rifiuti.


- Per quanto riguarda le misure di prevenzione dei mezzi, fare riferimento alle relative schede nei mezzi d'opera.

CARTELLONISTICA DI CANTIERE



DELIMITAZIONE AREA DI CANTIERE


In prossimità di attività antropiche oppure durante attività puntuali che generano polveri eccessive, apporre sulla recinzione un geotessile non tessuto allo scopo di filtrare la polvere ed evitare rischi ai recettori esterni

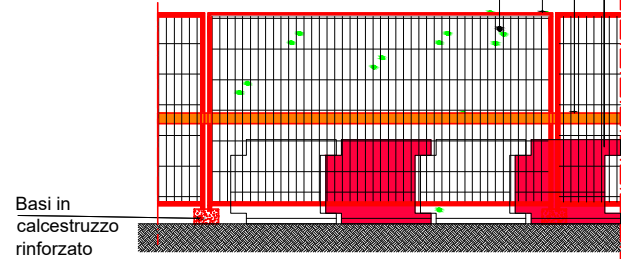

I tessuti non tessuti, grazie al ridotto peso ed al materiale impiegato sono longevi, hanno un rapido montaggio e sono facilmente smaltibili. Inoltre grazie alla struttura a fibre aperte, hanno un potere di protezione antipolvere contro l'infiltrazione di particelle minerali fini e polvere creata dal passaggio dei mezzi in cantiere o dalle fasi di esecuzione. La struttura ne garantisce anche una fonosorbente per proteggere i recettori esterni al cantiere dai rumori prodotti durante le ore lavorative.

Usare la rete di color arancio per migliorare il segnalamento della recinzione nelle aree puntuali in cui possono sorgere interferenze temporanee con i recettori esterni

La recinzione delle zone di lavoro dovrà essere munita di idonei apparati luminosi di colore rosso a luce fissa

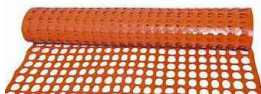

LEGENDA

- Recinzione di cantiere
- Accesso al cantiere
- Opere da demolire
- Percorso predefinito per automezzi di carico e scarico
- Aree di movimentazione uomini e mezzi
- Deposito materiali da demolizione

INQUADRAMENTO SU FOTO AEREA



AREA DI RILEVANTE INTERESSE NAZIONALE DI BAGNOLI - COROGLIO (NA)

D.P.C.M. 15.10.2015

Interventi per la bonifica ambientale e rigenerazione urbana dell'area di Bagnoli - Coroglio

Infrastrutture, reti idriche, trasportistiche ed energetiche dell'area del Sito di Interesse Nazionale di Bagnoli - Coroglio



Presidenza del Consiglio dei Ministri
IL COMMISSARIO STRAORDINARIO DEL GOVERNO
PER LA BONIFICA AMBIENTALE E RIGENERAZIONE URBANA
DELL'AREA DI RILEVANTE INTERESSE NAZIONALE
BAGNOLI - COROGLIO



STAZIONE APPALTANTE

INVITALIA S.p.A.: Soggetto Attuatore, in ottemperanza all'art. 33 del D.L. n. 133/2014, convertito con legge n. 164/2014, e del D.P.C.M. 15 ottobre 2015, ai fini della predisposizione ed esecuzione del Programma di Risamento Ambientale e la Rigenerazione Urbana per il Sito di Interesse Nazionale di Bagnoli-Coroglio

RESPONSABILE UNICO DEL PROCEDIMENTO: Ing. Daniele BONOTTI

PROGETTO DI FATTIBILITA' TECNICA ED ECONOMICA

PROGETTAZIONE GEOTECNICA, STRUTTURALE e STRADALE Ing. Lettore SONNESSA	RELAZIONE GEOLOGICA Dott. Geol. Vincenzo GUIDO	GRUPPO DI LAVORO INTERNO Collaboratori: Geom. Genaro DI MARTINO Geom. Alessandro FABBRI Ing. Davide GRECIA Ing. Nunzio LAURO Ing. Alessio MAFFEI Ing. Angelo TERRACCIANO Ing. Massimiliano ZAGNI	Supporto operativo: Ing. Irene CIANCHI Arch. Alessio FINIZIO Ing. Carmen FIORE Ing. Federica JARMEN GIURA Ing. Leonardo GUALCO SUPPORTO TECNICO-SCIENTIFICO Prof. Ing. Alessandro PAOLETTI Ing. Domenico CERAUDO Ing. Cristina PASSONI
--	--	---	--

RAGGRUPPAMENTO TEMPORANEO DI PROFESSIONISTI

MANDATARIA VIA Via Flaminia, 999 00189 Roma (RM)	VIA INGEGNERIA Srl Piazza Bovio, 22 80133 Napoli (NA)	COORDINAMENTO DELLA PROGETTAZIONE Ing. Matteo DI GIROLAMO PROGETTAZIONE OPERE STRUTTURALI Ing. Giovanni PIAZZA PROGETTAZIONE OPERE STRUTTURALI SPECIALI Ing. Francesco NICCHIARELLI PROGETTAZIONE OPERE DI VIABILITA' ORDINARIA Ing. Giuseppe RUBINO PROGETTAZIONE ARENA SANT'ANTONIO-HUB DI COROGLIO Ing. Giuseppe VACCA PROGETTAZIONE OPERE IDRAULICHE A RETE Ing. Giulio VIPARELLI PROGETTAZIONE OPERE A MARE E IMPIANTO TAF 3 Ing. Roberto CIEFFI	COORDINAMENTO SICUREZZA IN FASE DI PROGETTAZIONE ai sensi D.Lgs. 81/08 Ing. Massimo FONTANA RELAZIONE GEOLOGICA Geol. Maurizio LANZINI RELAZIONE ARCHEOLOGICA Arch. Luca DI BIANCO RELAZIONE ACUSTICA Ing. Tiziano BARUZZO GIOVANE PROFESSIONISTA Ing. Veronica NASUTI Ing. Andrea ESPOSITO Ing. Raffaele VASSALLO Ing. Serena ONERO DISEGNATORI Geom. Salvatore DONATELLO Geom. Paolo COSIMELLI P.I. Ugo NAPPI Ing. Daniele CERULLO COMPUTI E STIME Per. Ing. Giuseppe CORATELLA Geom. Luigi MARTINELLI
---	--	---	--

Funzione Servizi di Ingegneria

Direzione Area Tecnica
Opere civili:
Arch. Giulia LEONI

PROGETTO DEFINITIVO

Elaborato	ELABORATI GENERALI & ECONOMICI SICUREZZA	DATA	NOME	FIRMA
		REDATTO	GIU. 2023	DC
		VERIFICATO	GIU. 2023	MF
		APPROVATO		
REVISIONE	DATA	AGGIORNAMENTI	DATA	GIU. 2023
0	GIU. 2023	Emissione	SCALA	1 : 1'000
			CODICE FILE	CODICE ELABORATO
				PS-PL.10.01.07.01