
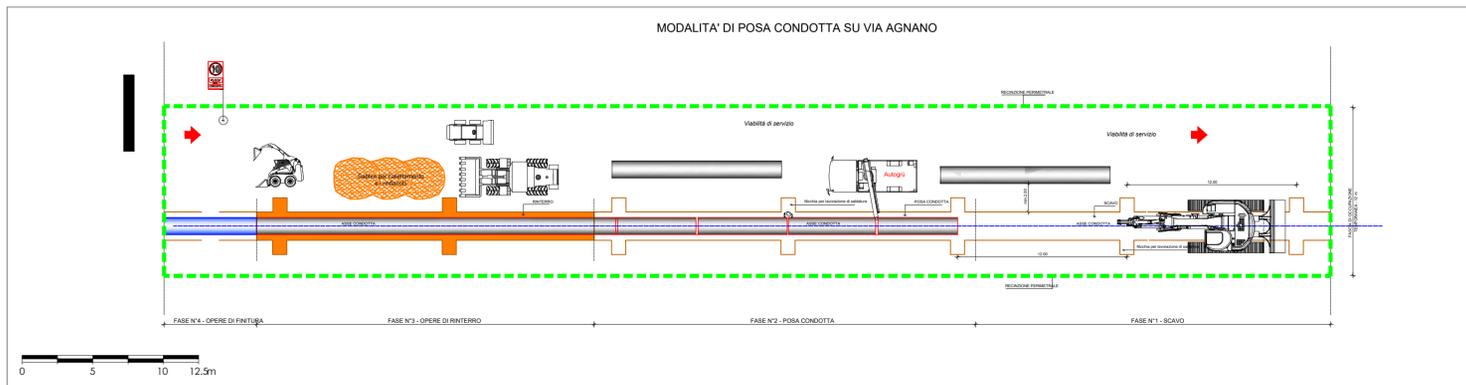



CANTIERE MOBILE POSA DELLA CONDOTTA IN AREA URBANA

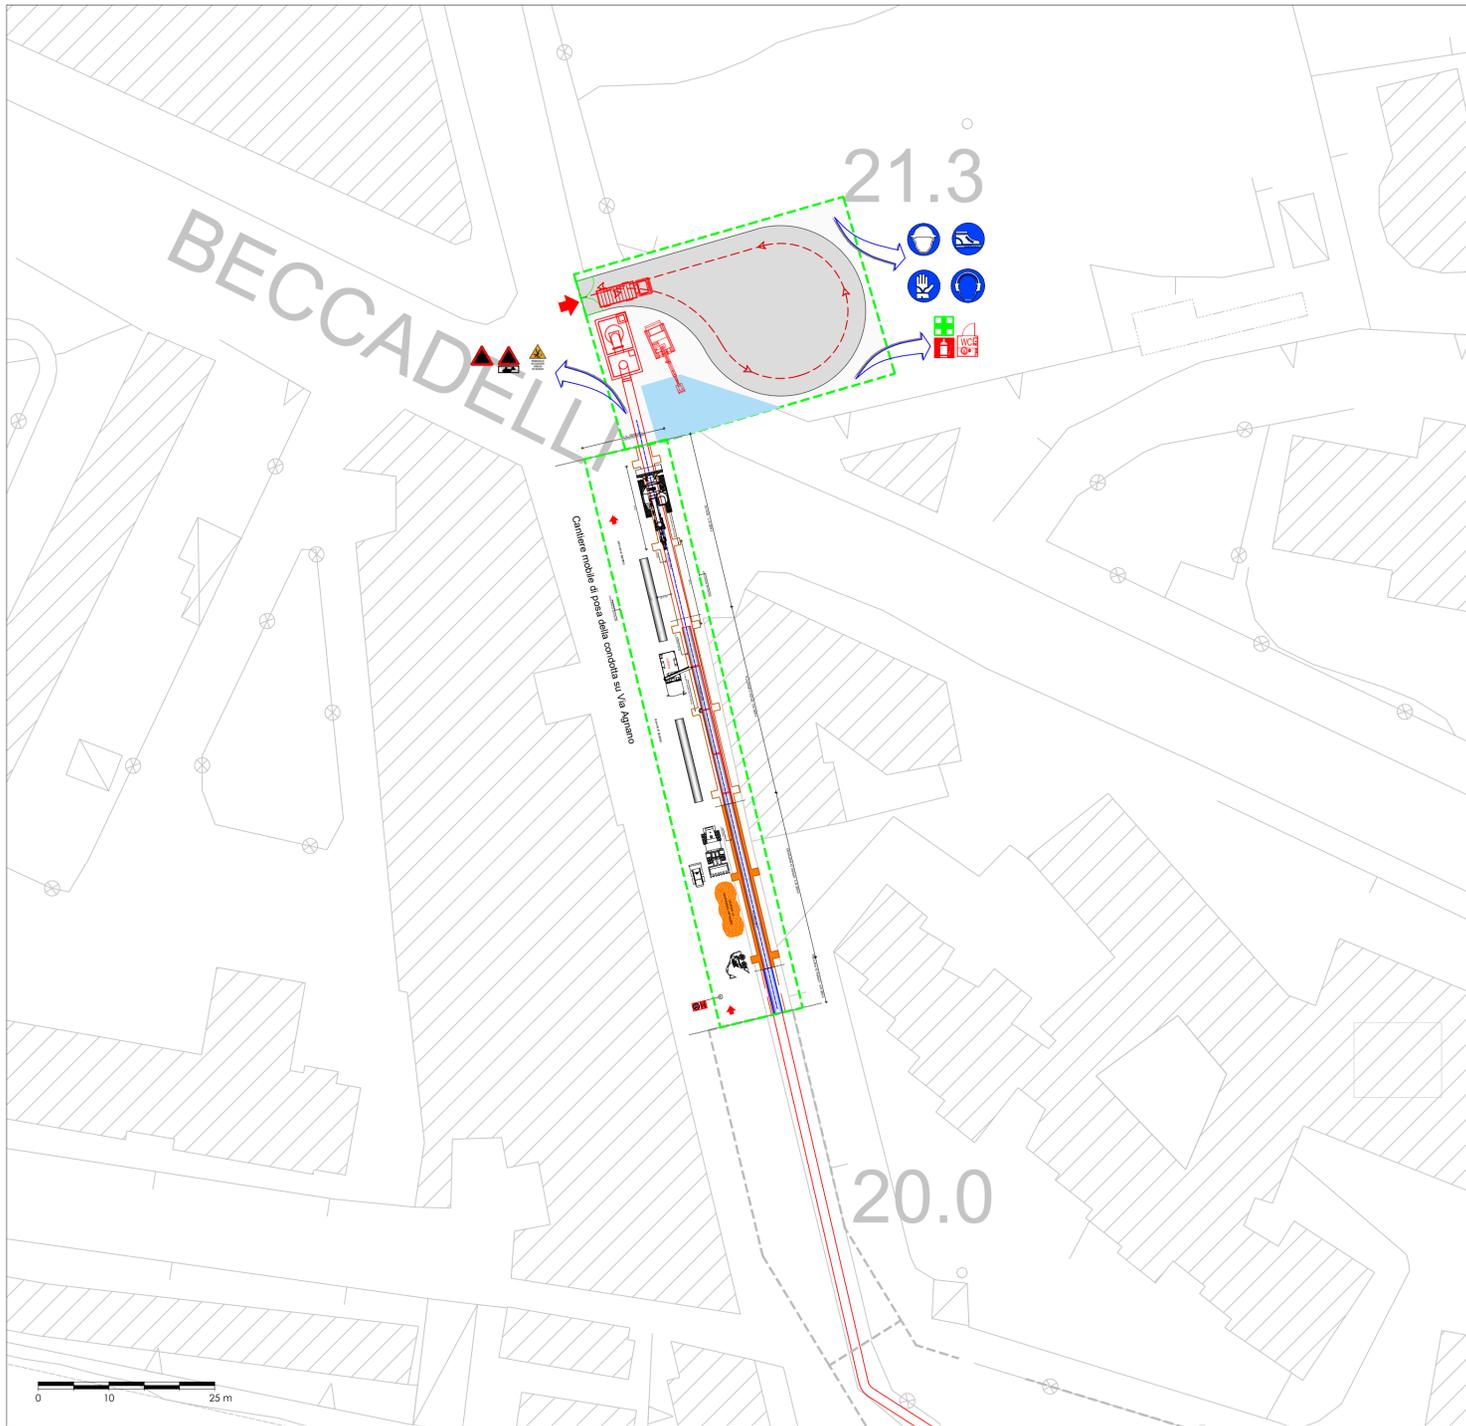


INDICAZIONI OPERATIVE ATTIVITA' DI SCAVO

Durante lo scavo le persone non devono sostare o transitare o comunque essere presenti nel campo di azione dell'escavatore, né alla base o sul ciglio del fronte di attacco: il ciglio superiore dovrà essere pulito e spianato; le pareti devono essere controllate per eliminare le irregolarità ed evitare eventuali distacchi di blocchi (disgaggio). Prima di accedere alla base degli scavi accertarsi del completamento dei lavori, armature comprese se necessario. Fare uso di casco di protezione; a scavo ultimato sul ciglio superiore devono essere installati regolari delimitatori dell'area aperta, i mezzi meccanici non dovranno mai avvicinarsi al ciglio dello scavo. Non devono essere effettuati, anche se momentanei, depositi sul ciglio dello scavo. In caso di allargamento dello scavo, la ripresa dei lavori dovrà avvenire dopo un'accurata valutazione della situazione e stato delle pareti dello scavo. Nelle zone antropizzate, è necessario sottrarre alla viabilità il minor spazio possibile (vedi segnaletica strada allegata al PSC) provvedendo a tutto quanto necessario allo scopo e alla sicurezza del traffico pedonale e veicolare.


DELIMITAZIONE AREA DI CANTIERE

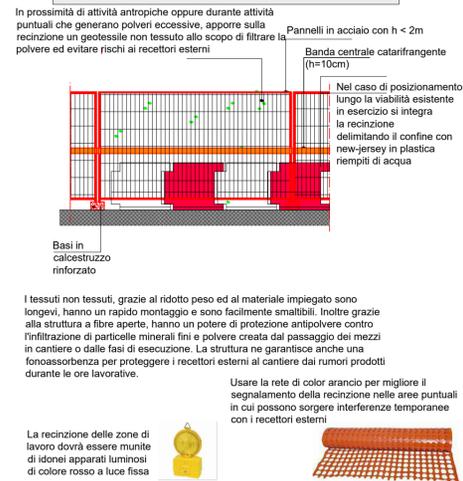

CARTELLONISTICA DI CANTIERE

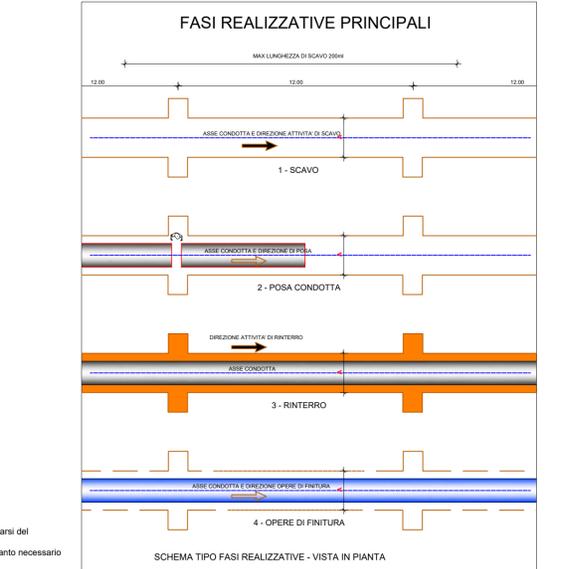

Inquadramento dell'area del cantiere

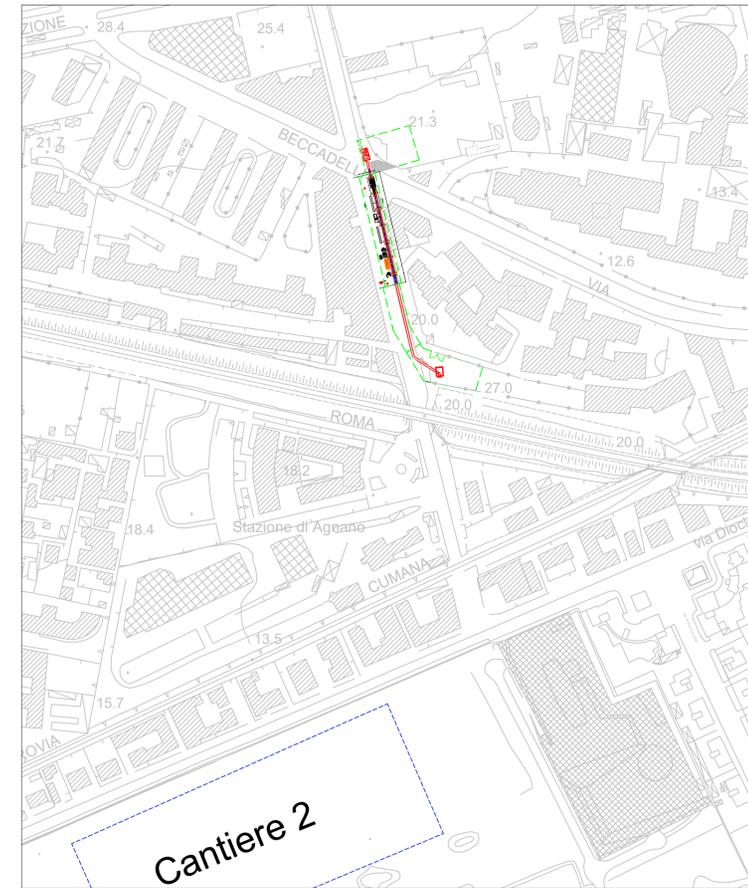

AREA DI RILEVANTE INTERESSE NAZIONALE DI BAGNOLI - COROGLIO (NA)

D.P.C.M. 15.10.2015
Interventi per la bonifica ambientale e rigenerazione urbana dell'area di Bagnoli - Coroglio
Infrastrutture, reti idriche, trasportistiche ed energetiche dell'area del Sito di Interesse Nazionale di Bagnoli - Coroglio



STAZIONE APPALTANTE

INVITALIA S.p.A. - Soggetto Attuatore, in riferimento all'art. 33 del D.L. n. 133/2014, concesso con legge n. 164/2014, e del D.P.C.M. 15 ottobre 2015, ai fini della predizione ed esecuzione del Programma di Riassetto Ambientale e di Rigenerazione Urbana per il Sito di Interesse Nazionale di Bagnoli-Coroglio.

PROGETTO DI FATTIBILITA' TECNICA ED ECONOMICA

PROGETTAZIONE GEOTECNICA, STRUTTURALE E STRADALE
Ing. Letizia SONNESA

PROGETTAZIONE IDRAULICA
Ing. Claudio DONNALDIA

PROGETTAZIONE ENERGETICA E TELECOMUNICAZIONI
Ing. Claudio DONNALDIA

RELAZIONE GEOLOGICA
Dott. Geol. Vittorio GUIDO

PROGETTAZIONE DELLA SICUREZZA
Ing. Michela PIZZA

COMPUTI E STIME
Geom. Gianmario DI MARTINO

GRUPPO DI LAVORO INTERNO
Collaboratori:
Geom. Gianmario DI MARTINO
Geom. Alessandro FABBR
Ing. Danilo CRISCU
Ing. Alessio MAFFEI
Ing. Angelo TERRACCIANO
Ing. Massimo ZAGNI

Supporto operativo:
Ing. Irene GIANCI
Arch. Alessio FRIZIO
Ing. Caterina FIORE
Ing. Federico SERRANO GUERRA
Ing. Leonardo GIULIACO

SUPPORTO TECNICO-SCIENTIFICO
Prof. Ing. Alessandro FIORETTI
Dottoranda CERRALDO
Ing. Cristina PASCOE

RAGGRUPPAMENTO TEMPORANEO DI PROFESSIONISTI

MANDATARIA
VIA
VIA INGEGNERIA 51
Via Flaminia, 503
00189 Roma (RM)

MANDANTI
QUANTICA INGENIERIA S.R.L.
Piazza Bivio, 22
80138 Napoli (NA)

WEE WATER ENVIRONMENT ENERGY Srl
80138 Napoli (NA)

AMBIENTE SPA
Via Flaminia, 21
00189 Roma (RM)

HYSPOTITTI
Corso Umberto I, 164
80138 Napoli (NA)

ALPHATECH
Via S. Maria della Libera, 13
80127 Napoli (NA)

GIUSEPPE RUBINO
Via Rivera di Civita, 53
80128 Napoli (NA)

COORDINAMENTO DELLA PROGETTAZIONE
Ing. Matteo DI GIROLAMO

PROGETTAZIONE OPERE STRUTTURALI
Ing. Giovanni PALCA

PROGETTAZIONE OPERE STRUTTURALI SPECIALI
Ing. Francesco VINCIGRELLI

PROGETTAZIONE OPERE IMPIANTISTICHE ELETTRICHE
Ing. Paolo VIREPARELLI

PROGETTAZIONE OPERE DI VIABILITA' ORDINARIA
Ing. Giuseppe RUBINO

PROGETTAZIONE ARENA SANT'ANTONIO HUB DI COROGLIO
Ing. Giuseppe VASCA

PROGETTAZIONE OPERE IDRAULICHE A RETE
Ing. Giulio VIREPARELLI

PROGETTAZIONE OPERE A MARE E IMPIANTO TAF 3
Ing. Roberto CHEFFI

COORDINAMENTO SICUREZZA IN FASE DI PROGETTAZIONE
Ing. Maria ELISE

RELAZIONE GEOLOGICA
Geom. Massimo LANZANI

RELAZIONE GEOLOGICA
Arch. Luca DI BRANCO

RELAZIONE ACUSTICA
Ing. Tiziana BARRUCCI

GIURISTI PROFESSIONISTI
Ing. Veronica MARSETTI
Ing. Raffaele VASALLO
Ing. Serena ORLANDO

DESIGNATORI
Geom. Salvatore DONATIELLO
Geom. Paolo CERRILLO
Ing. Denise CERRILLO

COMPUTI E STIME
Prof. Ing. Giuseppe CORRAVELLA
Geom. Luigi MARTINELLI

Funzione Servizi di Ingegneria

Direzione Area Tecnica
Opere civili:
Arch. Giulia LEONI

PROGETTO DEFINITIVO

Elaborato	ELABORATI GENERALI & ECONOMICI SICUREZZA	DATA	DC	NOME	FIRMA
REDAITTO	GIU. 2023	DC			
VERIFICATO	GIU. 2023	MF			
APPROVATO	GIU. 2023				
REVISIONE	DATA	AGGIORNAMENTI	DATA	GIU. 2023	CODICE ELABORATO
0	GIU. 2023	Emissione	Scala	Varie	PS-PL.10.01.10.01
			SCALA		
			CODICE FILE		