SEZIONE N. : 745
QT. PROGETTO : 495.631
DIST.PROG. : 18603.87

SEZIONE N. : 745
QT. PROGETTO : 495.631
DIST.PROG. : 18600.00

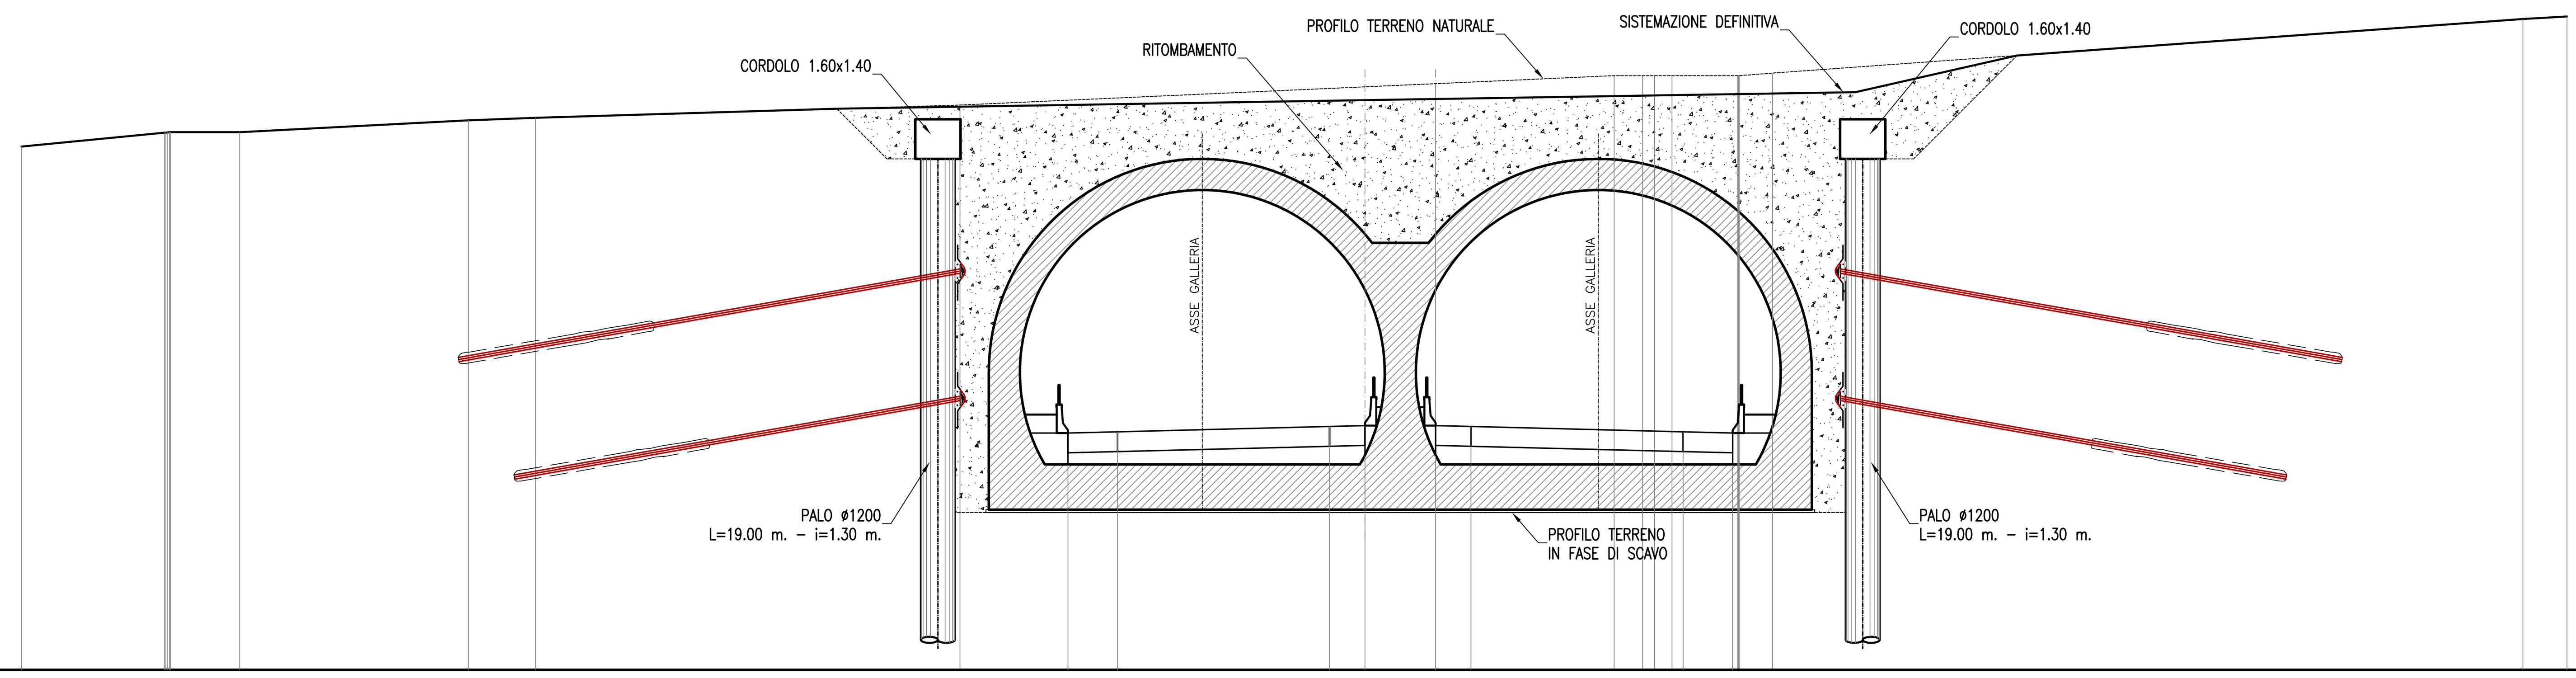

SCALA 1:200

QT.RIF. 487.000

QUOTE TERRENO	505.49 505.98 505.99 505.99 506.00 506.00 506.42 506.51 506.96 507.72 508.00 508.00 508.00 508.00 508.00 508.00 508.00 508.09 510.00 510.09
DIST.PARZIALI TERRENO	5.06 2.45 8.09 2.38 15.01 16.82 6.31 1.01 0.41 0.62 2.31 1.15 26.54 1.56
QUOTE PROGETTO	495.368 495.412 495.600 495.631 495.631 495.599 495.412 495.368
DIST.PARZIALI PROGETTO	1.75 7.50 1.25 2.50 1.25 7.50 1.75

SEZIONE N. : 746
QT. PROGETTO : 495.759
DIST.PROG. : 18628.87

SEZIONE N. : 746
QT. PROGETTO : 495.758
DIST.PROG. : 18625.00

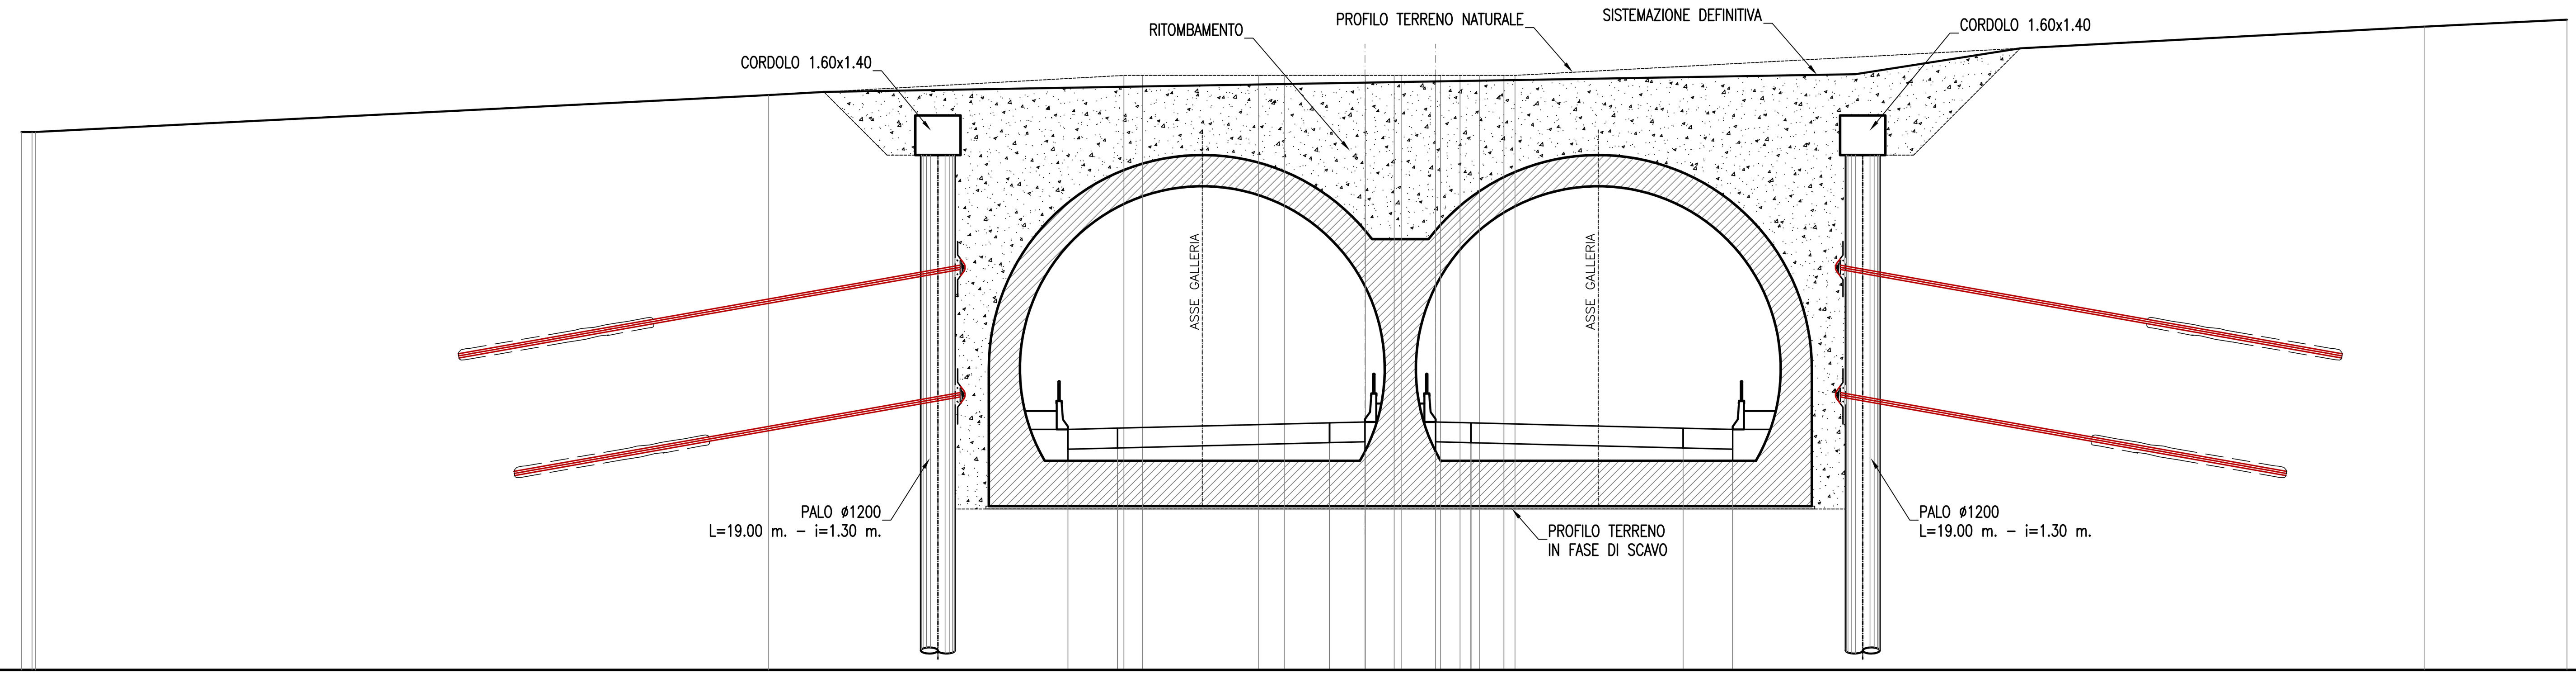

SCALA 1:200

QT.RIF. 487.000

QUOTE TERRENO	506.00 506.00 506.00 507.31 508.00 508.00 508.00 508.00 508.00 508.00 508.00 508.00 508.00 508.00 508.00 508.00 508.00 509.72 509.97
DIST.PARZIALI TERRENO	0.37 25.93 12.56 0.66 4.10 0.91 2.87 1.02 1.22 0.69 0.68 0.87 0.40 32.14 5.05
QUOTE PROGETTO	495.496 495.540 495.727 495.759 495.758 495.727 495.540 495.496
DIST.PARZIALI PROGETTO	1.75 7.50 1.25 2.50 1.25 7.50 1.75

SEZIONE N. : 747
QT. PROGETTO : 495.886
DIST.PROG. : 18653.87

SEZIONE N. : 747
QT. PROGETTO : 495.886
DIST.PROG. : 18650.00

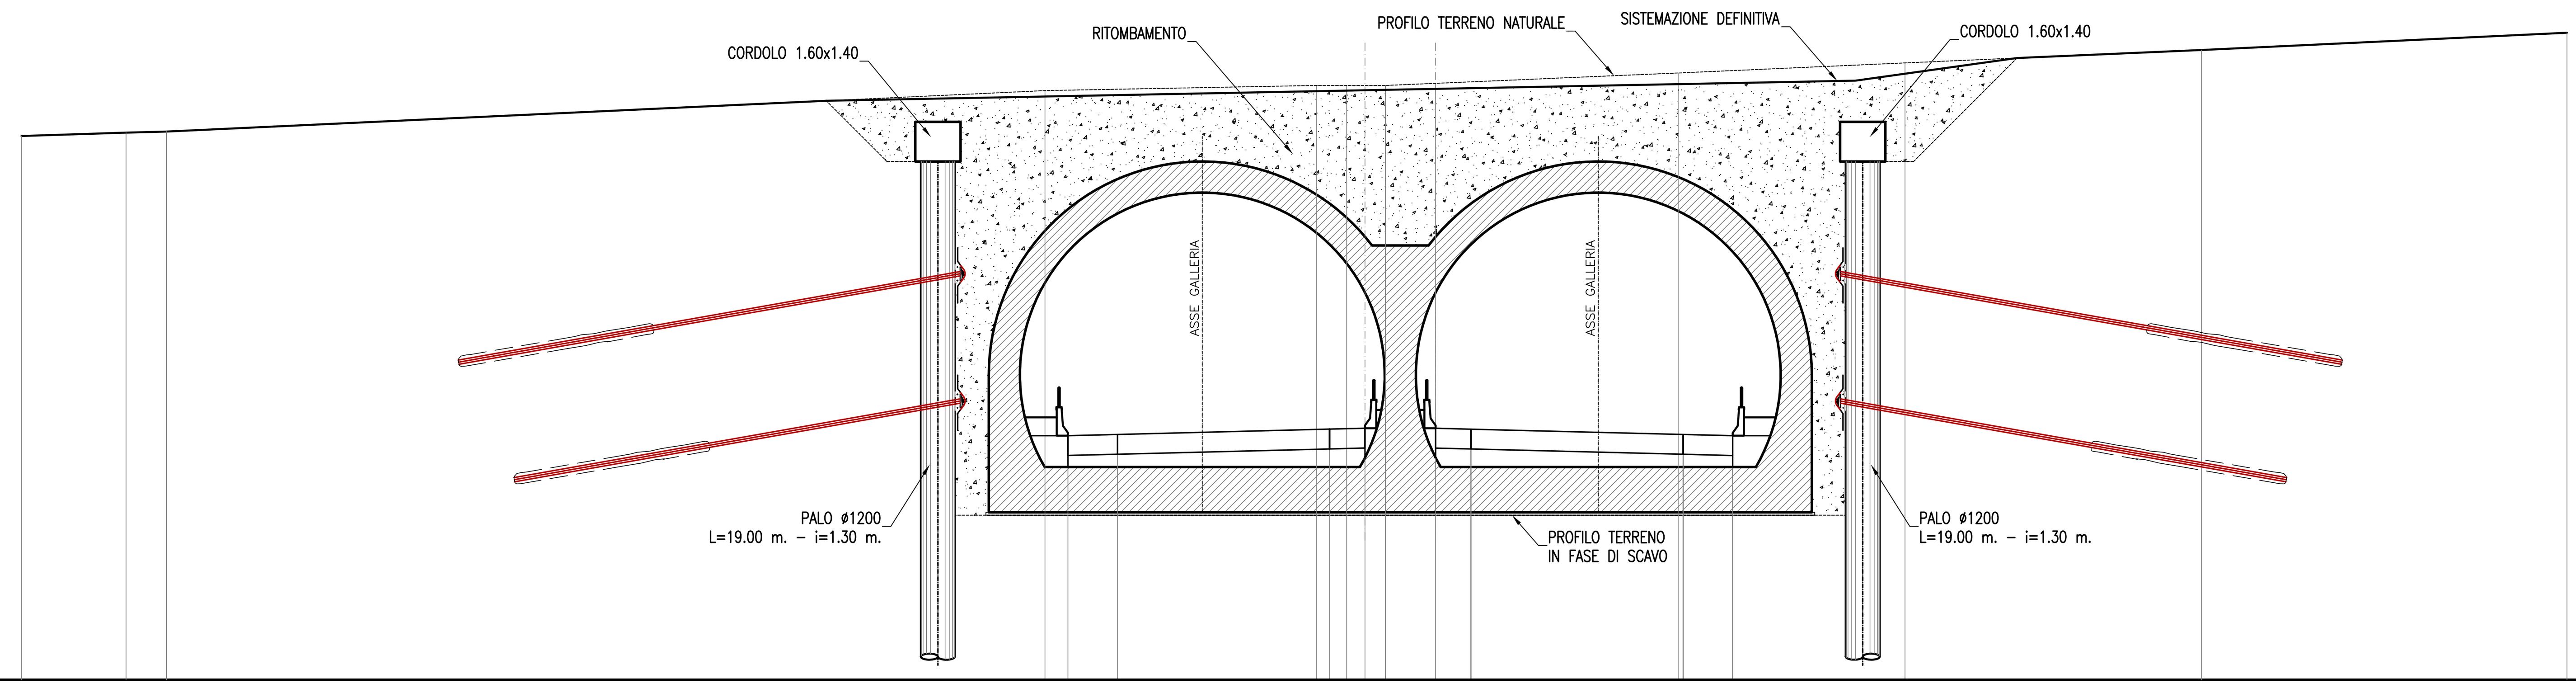

SCALA 1:200

QT.RIF. 487.000

QUOTE TERRENO	506.22 506.33 506.37 507.82 508.00 508.00 508.00 508.08 508.44 508.80 509.25 509.86
DIST.PARZIALI TERRENO	3.70 1.43 31.06 9.60 1.07 1.37 1.77 8.58 8.02 10.48 12.92
QUOTE PROGETTO	495.624 495.668 495.855 495.886 495.886 495.855 495.667 495.624
DIST.PARZIALI PROGETTO	1.75 7.50 1.25 2.50 1.25 7.50 1.75

ANAS S.p.A.
Direzione Centrale Programmazione Progettazione

CORRIDOIO PLURIMODALE TIRRENICO–NORD EUROPA
ITINERARIO AGRIGENTO –CALTANISSETTA–A19
S.S. N° 640 "DI PORTO EMPEDOCLE"
AMMODERNAMENTO E ADEGUAMENTO ALLA CAT. B DEL D.M. 5.11.2001
Dal km 44+000 allo svincolo con l'A19

PROGETTO DEFINITIVO

GRUPPO DI PROGETTAZIONE

ATI:
TECHNITAL s.p.a. (mandataria)
S.I.S. Studio di Ingegneria Stradale s.r.l.
DELTA Ingegneria s.r.l.
INFRATEC s.r.l Consulting Engineering
PROGIN s.p.a.

I RESPONSABILI DI PROGETTO
Dott. Ing. M. Raccosta — Ordine Ing. Verona n° A1665
Prof. Ing. A. Bevilacqua — Ordine Ing. Palermo n° 4058
Dott. Ing. M. Carlino — Ordine Ing. Agrigento n° A628
Dott. Ing. N. Troccoli — Ordine Ing. Potenza n° 836
Dott. Ing. S. Esposito — Ordine Ing. Roma n° 20837

IL GEOLOGO

INTEGRAZIONE PRESTAZIONI SPECIALISTICHE
Dott. Ing. M. Raccosta

VISTO: IL RESPONSABILE DEL PROCEDIMENTO
Dott. Ing. Massimiliano Fidenzi

VISTO: IL RESPONSABILE DEL SERVIZIO PROGETTAZIONE
Dott. Ing. Antonio Valente

DATA

PROTOCOLLO

GALLERIE ARTIFICIALI
GALLERIA BERSAGLIO: PROGR. 18+425.00

SEZIONI TRASVERSALI
SISTEMAZIONE IN FASE DEFINITIVA (TAV. 4di7)

CODICE PROGETTO	NOME FILE	REVISIONE	FOGLIO	SCALA:
L0407B D 0501	L0407B_D_0501_T01_GA05_STR_SZ04_A.DWG CODICE ELAB. T01 GA05 STR SZ04	A	04 DI 07	1:200

REV.	DESCRIZIONE	DATA	VERIFICATO RESP. TECNICO	CONTROLLATO RESP. D'ITINERARIO	APPROVATO RESP. DI SETTORE
D					
C					
B					
A	EMISSIONE	Ottobre 2006	P. Polani	F. Arciuli	C. Marro