


PROFILO VIABILITA' DI ACCESSO TORRE WTG 1

Vertici liv.	P=13.60 D=10.91 L=80.18	P=-7.72 D=-5.50 L=71.23	P=6.05 D=5.00 L=82.64	P=0.51 D=0.50 L=98.85
--------------	-------------------------------	-------------------------------	-----------------------------	-----------------------------

■ Riporto
■ Scavo

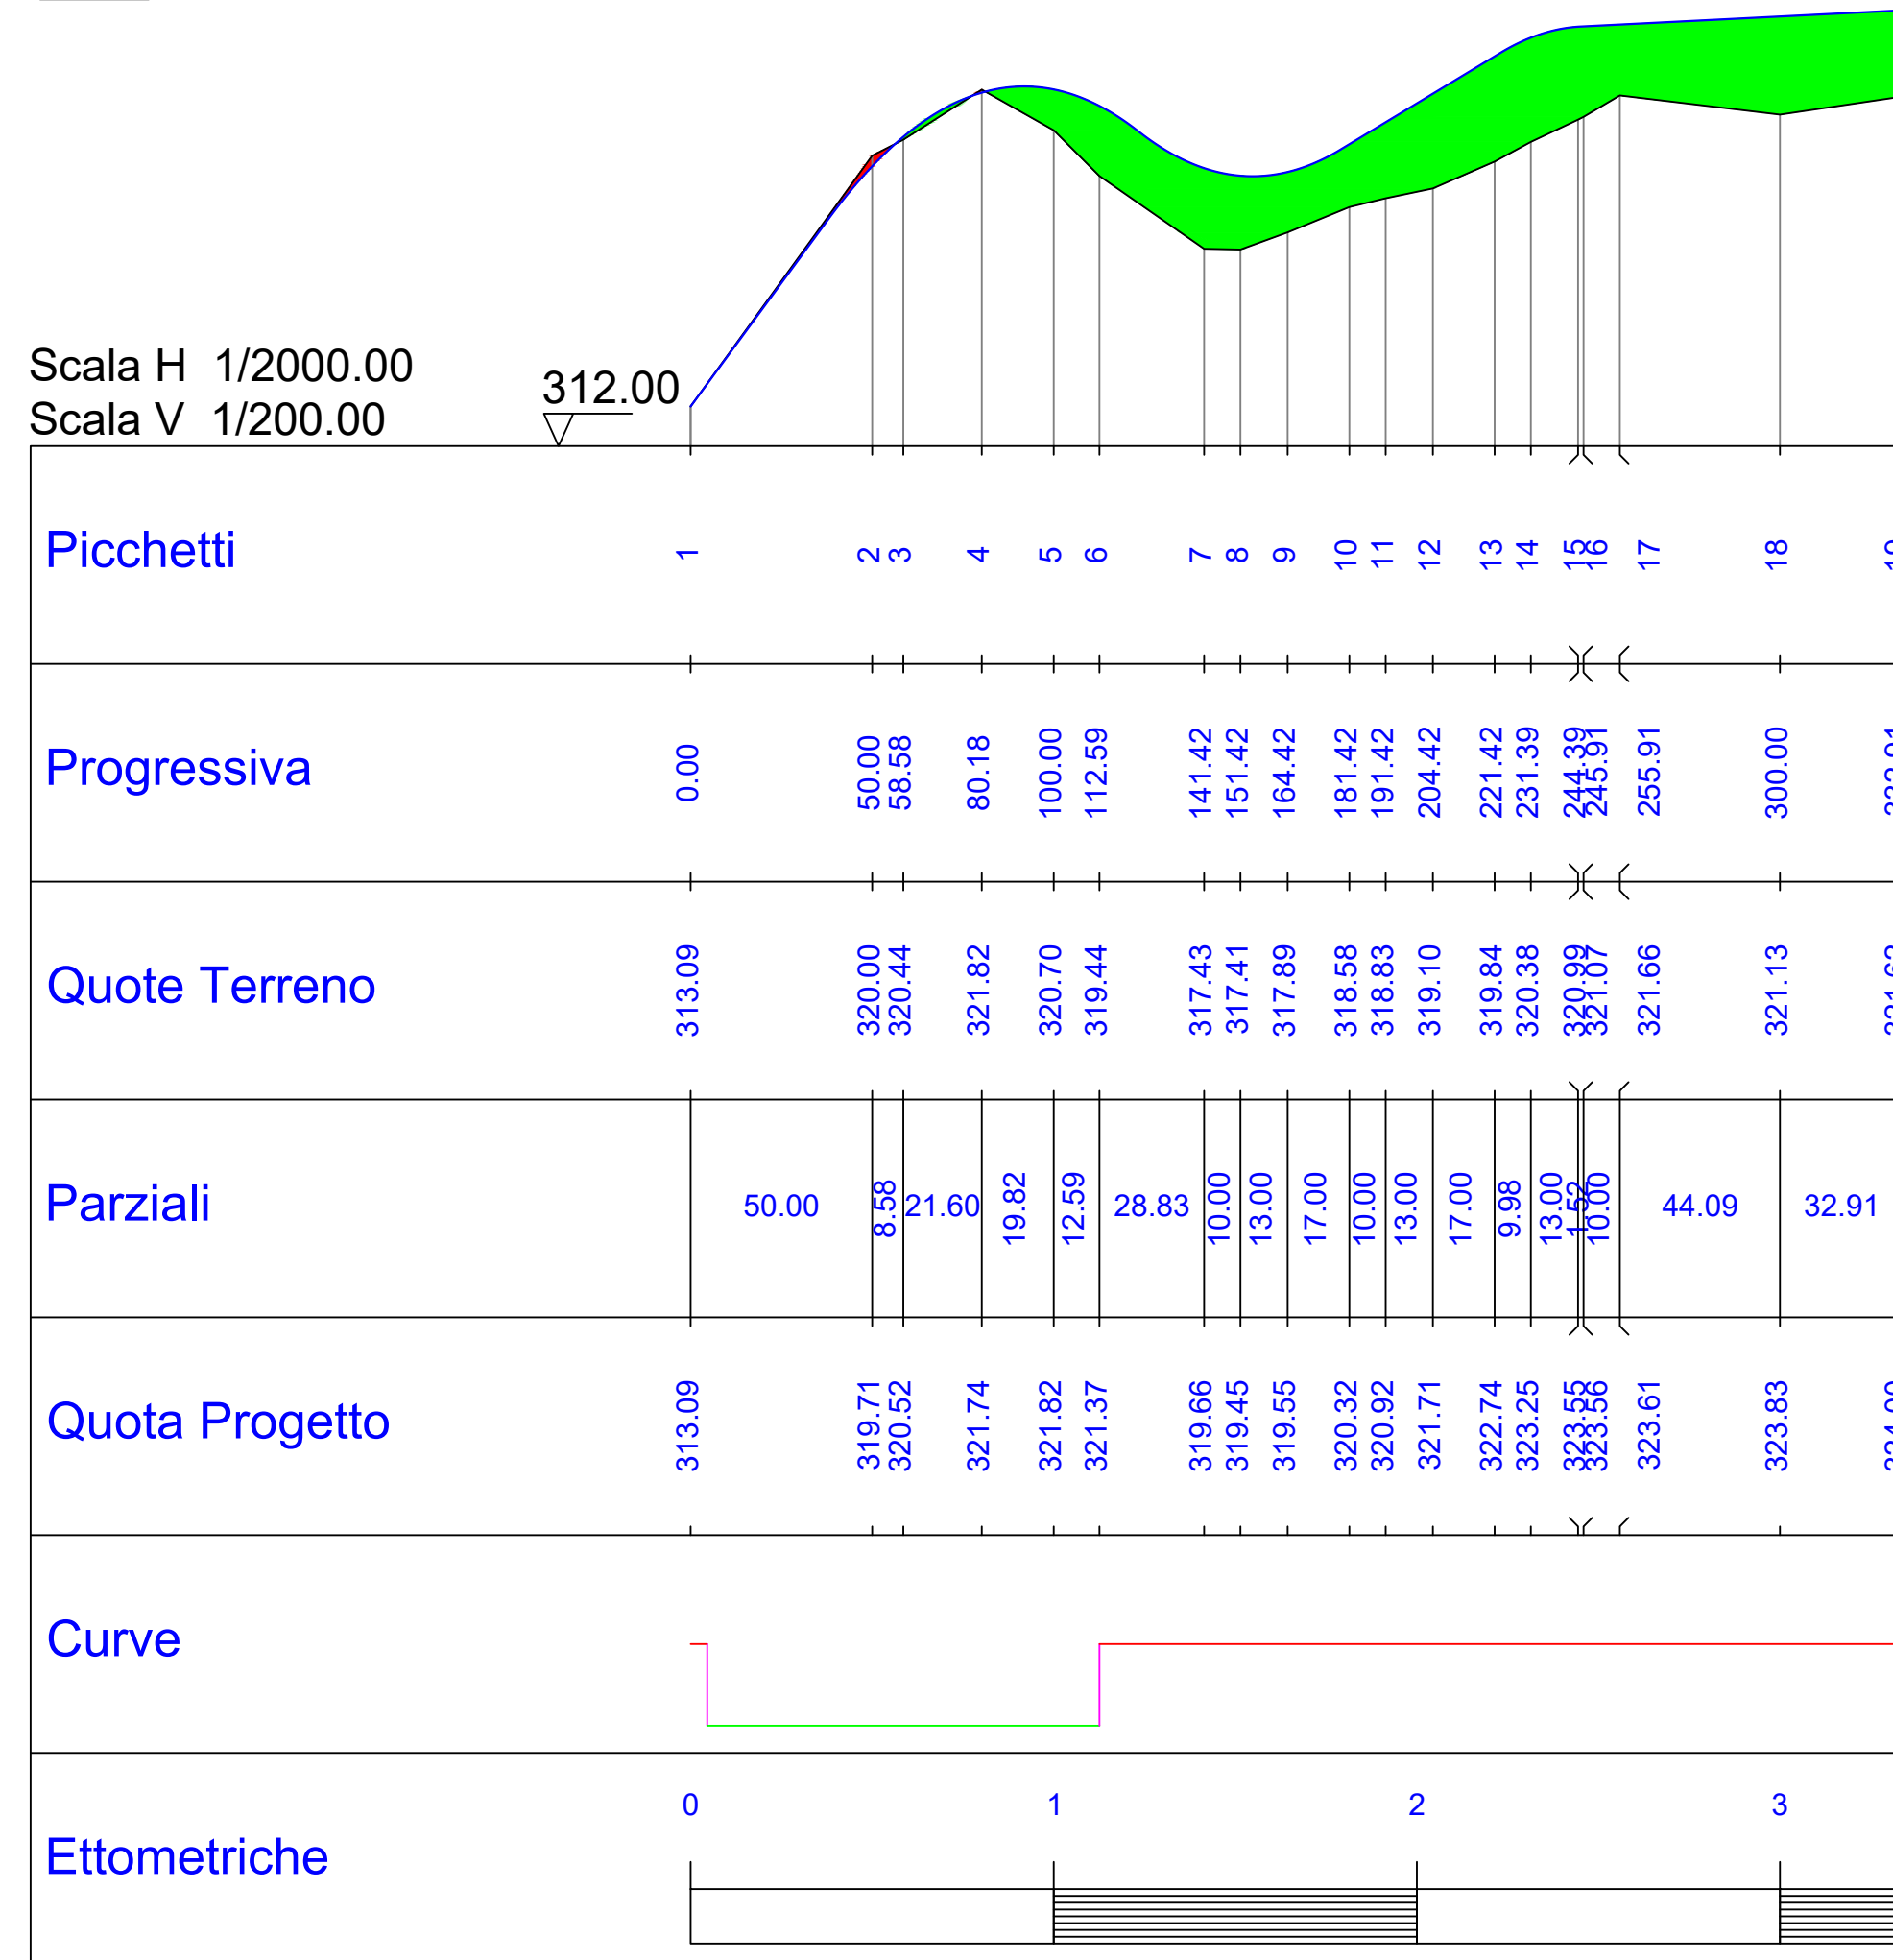

Regione BASILICATA
Provincia di Matera
COMUNE di IRSINA



IMPIANTO EOLICO "Sant'Eufemia" PROGETTO DEFINITIVO

Cod. Prog : IRS 2
Cod. Elab.: A.16.a.14
SCALA =
DATA: Agosto 2023

PROFILI LONGITUDINALI ALTRIMETRICI DELLE OPERE E DEI LAVORI DA REALIZZARE (Tav. 1 di 7)
Profilo viabilità di accesso WTG 1

PROPONENTE

WINDERG

Winderg s.r.l.
via Trento, 64
20871 - Vimercate (MB)
P.IVA 04702520968

Winderg
Presidente e Amministratore Delegato
Dot. Michele Giambelli

INCARICO

A.D.R. s.r.l.s.

Via Enrico Fermi, 38
85021 Avigliano (PZ)
Tel. 0971.700637
mail: adr_srls@virgilio.it
A.U : Ing. Rocco Sileo

A.D.R. srls
Via Enrico Fermi, 38
85021 AVIGLIANO (PZ)
C.F. e P.IVA 02022800763

PROGETTISTA:

Dott. Ing. Rocco SILEO




Rev	Data	Descrizione	Elaborato	Controllato	Approvato
00	01/08/2023	I emissione	Romaniello	Sileo	Winderg S.r.l

PROFILO VIABILITA' DI ACCESSO TORRE WTG 2

Vertici liv.	P=-8.31	P=-4.38	P=8.68	P=9.92	P=-16.30	P=-12.06	P=-1.75	P=-1.00	P=-10.79
			D=3.19	D=7.31	D=-11.10	D=-4.54	D=-0.79	D=-0.88	D=-11.19
			L=36.80	L=73.70	L=68.10	L=37.62	L=45.28	L=87.67	L=103.75

- Riporto
- Scavo

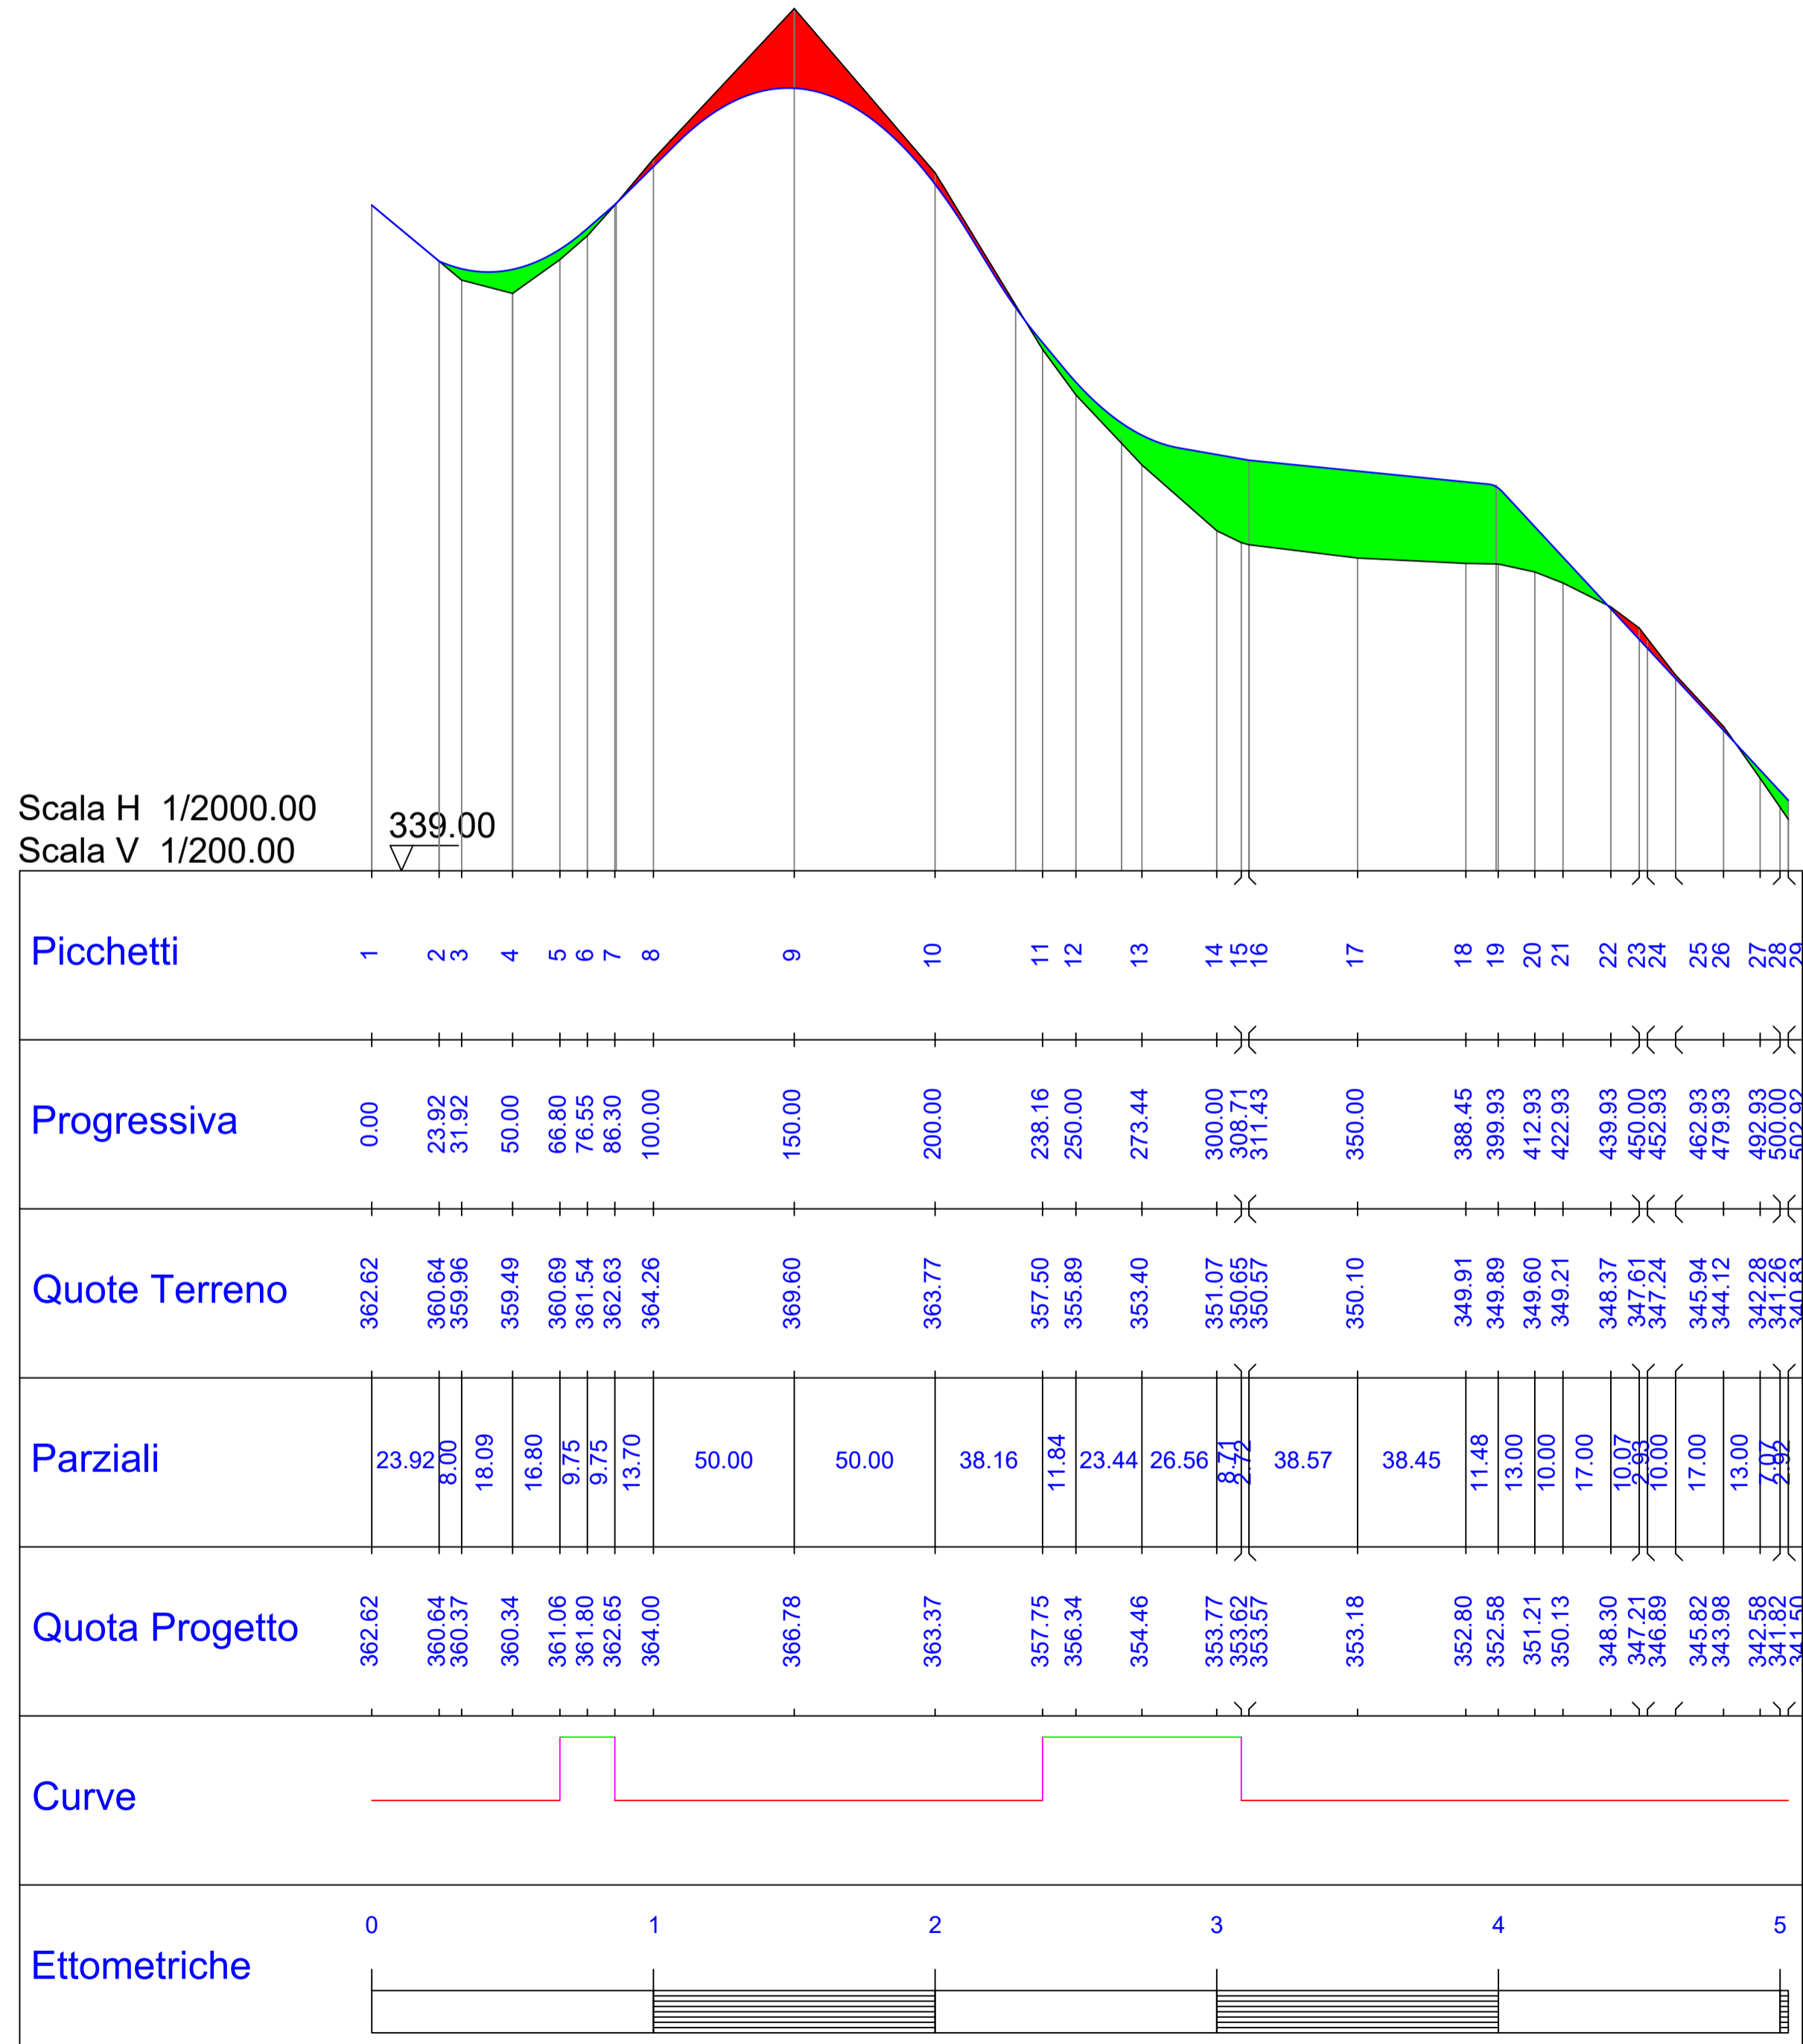

Regione BASILICATA
Provincia di Matera
COMUNE di IRSINA



IMPIANTO EOLICO "Sant'Eufemia" PROGETTO DEFINITIVO

Cod. Prog : IRS 2
Cod. Elab.: A.16.a.14
SCALA =
DATA: Agosto 2023

PROFILI LONGITUDINALI ALTRIMETRICI DELLE OPERE E DEI LAVORI DA REALIZZARE (Tav. 2 di 7)
Profilo viabilità di accesso WTG 2

PROPONENTE

WINDERG

Winderg s.r.l.
via Trento, 64
20871 - Vimercate (MB)
P.IVA 04702520968

Presidente: Amministratore Delegato
Dott. Michele Giambone

INCARICO

A.d.R. s.r.l.s.

INGEGNERIA - ARCHITETTURA
TOPOGRAFIA
Via Enrico Fermi, 38
85021 Avigliano (PZ)
Tel. 0971.700637
mail: adr_srls@virgilio.it
A.U. : Ing. Rocco Sileo

A.D.R. srls
Via Enrico Fermi, 38
85021 AVIGLIANO (PZ)
C.F. e P.IVA 02022800763

PROGETTISTA:

Dott. Ing. Rocco SILEO




Rev	Data	Descrizione	Elaborato	Controllato	Approvato
00	01/08/2023	1 emissione	Romaniello	Sileo	Winderg S.r.l

PROFILO VIABILITA' DI ACCESSO TORRE WTG3

Vertici liv.	P=13.72 D=16.61 L=121.00	P=-5.65 D=-5.50 L=97.31	P=-2.00 D=-2.04 L=101.96
--------------	--------------------------------	-------------------------------	--------------------------------

█ Riporto
█ Scavo

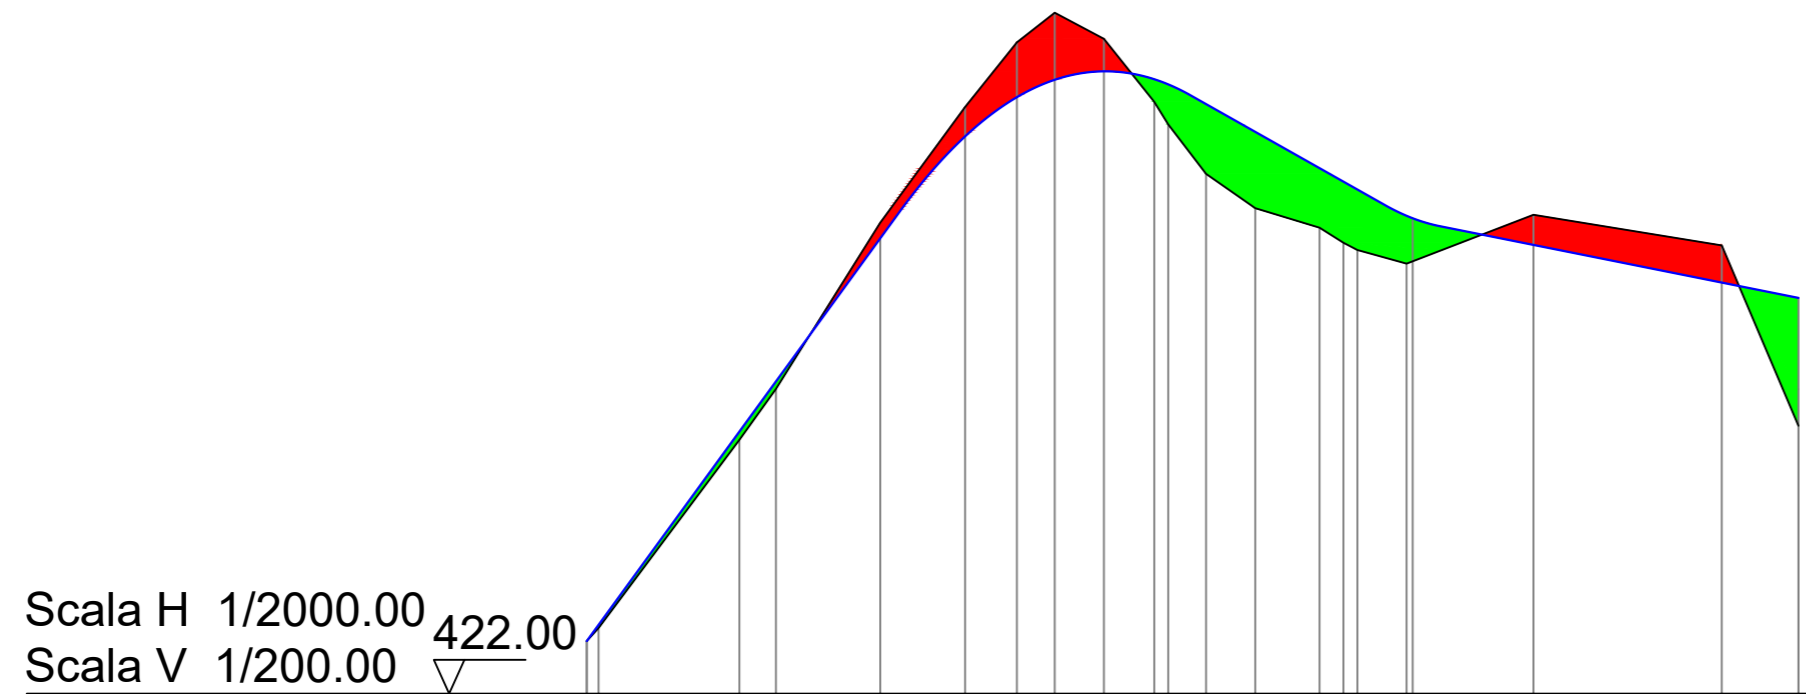

Scala H 1/2000.00
Scala V 1/200.00

Picchetti	1	2	3	4	5	6	7	8	9	10	11	12	13	14	15	16	17	18	19	20
Progressiva	0.00	3.12	40.35	50.00	77.58	100.00	113.69	123.69	136.69	150.00	153.69	163.69	176.69	193.69	200.00	203.69	216.69	250.22	300.00	320.26
Quote Terreno	423.39	423.73	428.71	430.05	434.45	437.51	439.22	440.00	439.31	437.64	437.05	435.74	434.83	434.32	433.92	433.37	433.37	434.66	433.85	429.08
Parziali	3.12	37.23	9.65	27.58	22.42	13.69	10.00	13.00	13.31	3.69	10.00	13.00	17.00	5.31	5.69	13.00	33.53	49.78	20.26	
Quota Progetto	423.39	423.82	428.93	430.25	434.04	436.73	437.77	438.23	438.45	438.24	438.11	437.58	436.85	435.89	435.53	434.83	434.63	433.86	432.87	432.46
Curve	[Diagram showing vertical curve segments with green and red highlights]																			
Ettometriche	0	1	2	3																

Regione BASILICATA
Provincia di Matera
COMUNE di IRSINA



IMPIANTO EOLICO "Sant'Eufemia" PROGETTO DEFINITIVO

Cod. Prog : IRS 2

Cod. Elab.: A.16.a.14

SCALA =
DATA: Agosto 2023

PROFILI LONGITUDINALI ALTRIMETRICI DELLE OPERE E
DEI LAVORI DA REALIZZARE (Tav. 3 di 7)
Profilo viabilità di accesso WTG 3

PROPONENTE

WINDERG

Winderg s.r.l.
via Trento, 64
20871 - Vimercate (MB)
P.IVA 04702520968

[Signature]
Presidente e Amministratore Delegato
Dot. Michele Starobay

INCARICO

A.d.R. s.r.l.s.

INGEGNERIA - ARCHITETTURA
TOPOGRAFIA

Via Enrico Fermi, 38
85021 Avigliano (PZ)
Tel. 0971.700637
mail: adr_srls@virgilio.it
A.U : Ing. Rocco Sileo

A.d.R. srls
Via Enrico Fermi, 38
85021 AVIGLIANO (PZ)
C.F. e P.IVA 02022800763

PROGETTISTA:

Dott. Ing. Rocco SILEO




Rev	Data	Descrizione	Elaborato	Controllato	Approvato
00	01/08/2023	1 emissione	Romaniello	Sileo	Winderg S.r.l

PROFILO VIABILITA' DI ACCESSO TORRE WTG4

Vertici liv.	P=12.65	P=17.54	P=2.00	P=0.00	P=6.08
	D=4.95	D=25.00	D=4.17	D=0.00	D=2.46
	L=39.13	L=142.56	L=208.43	L=63.49	L=40.50

■ Riporto
■ Scavo

Scala H 1/2000.00
 Scala V 1/200.00

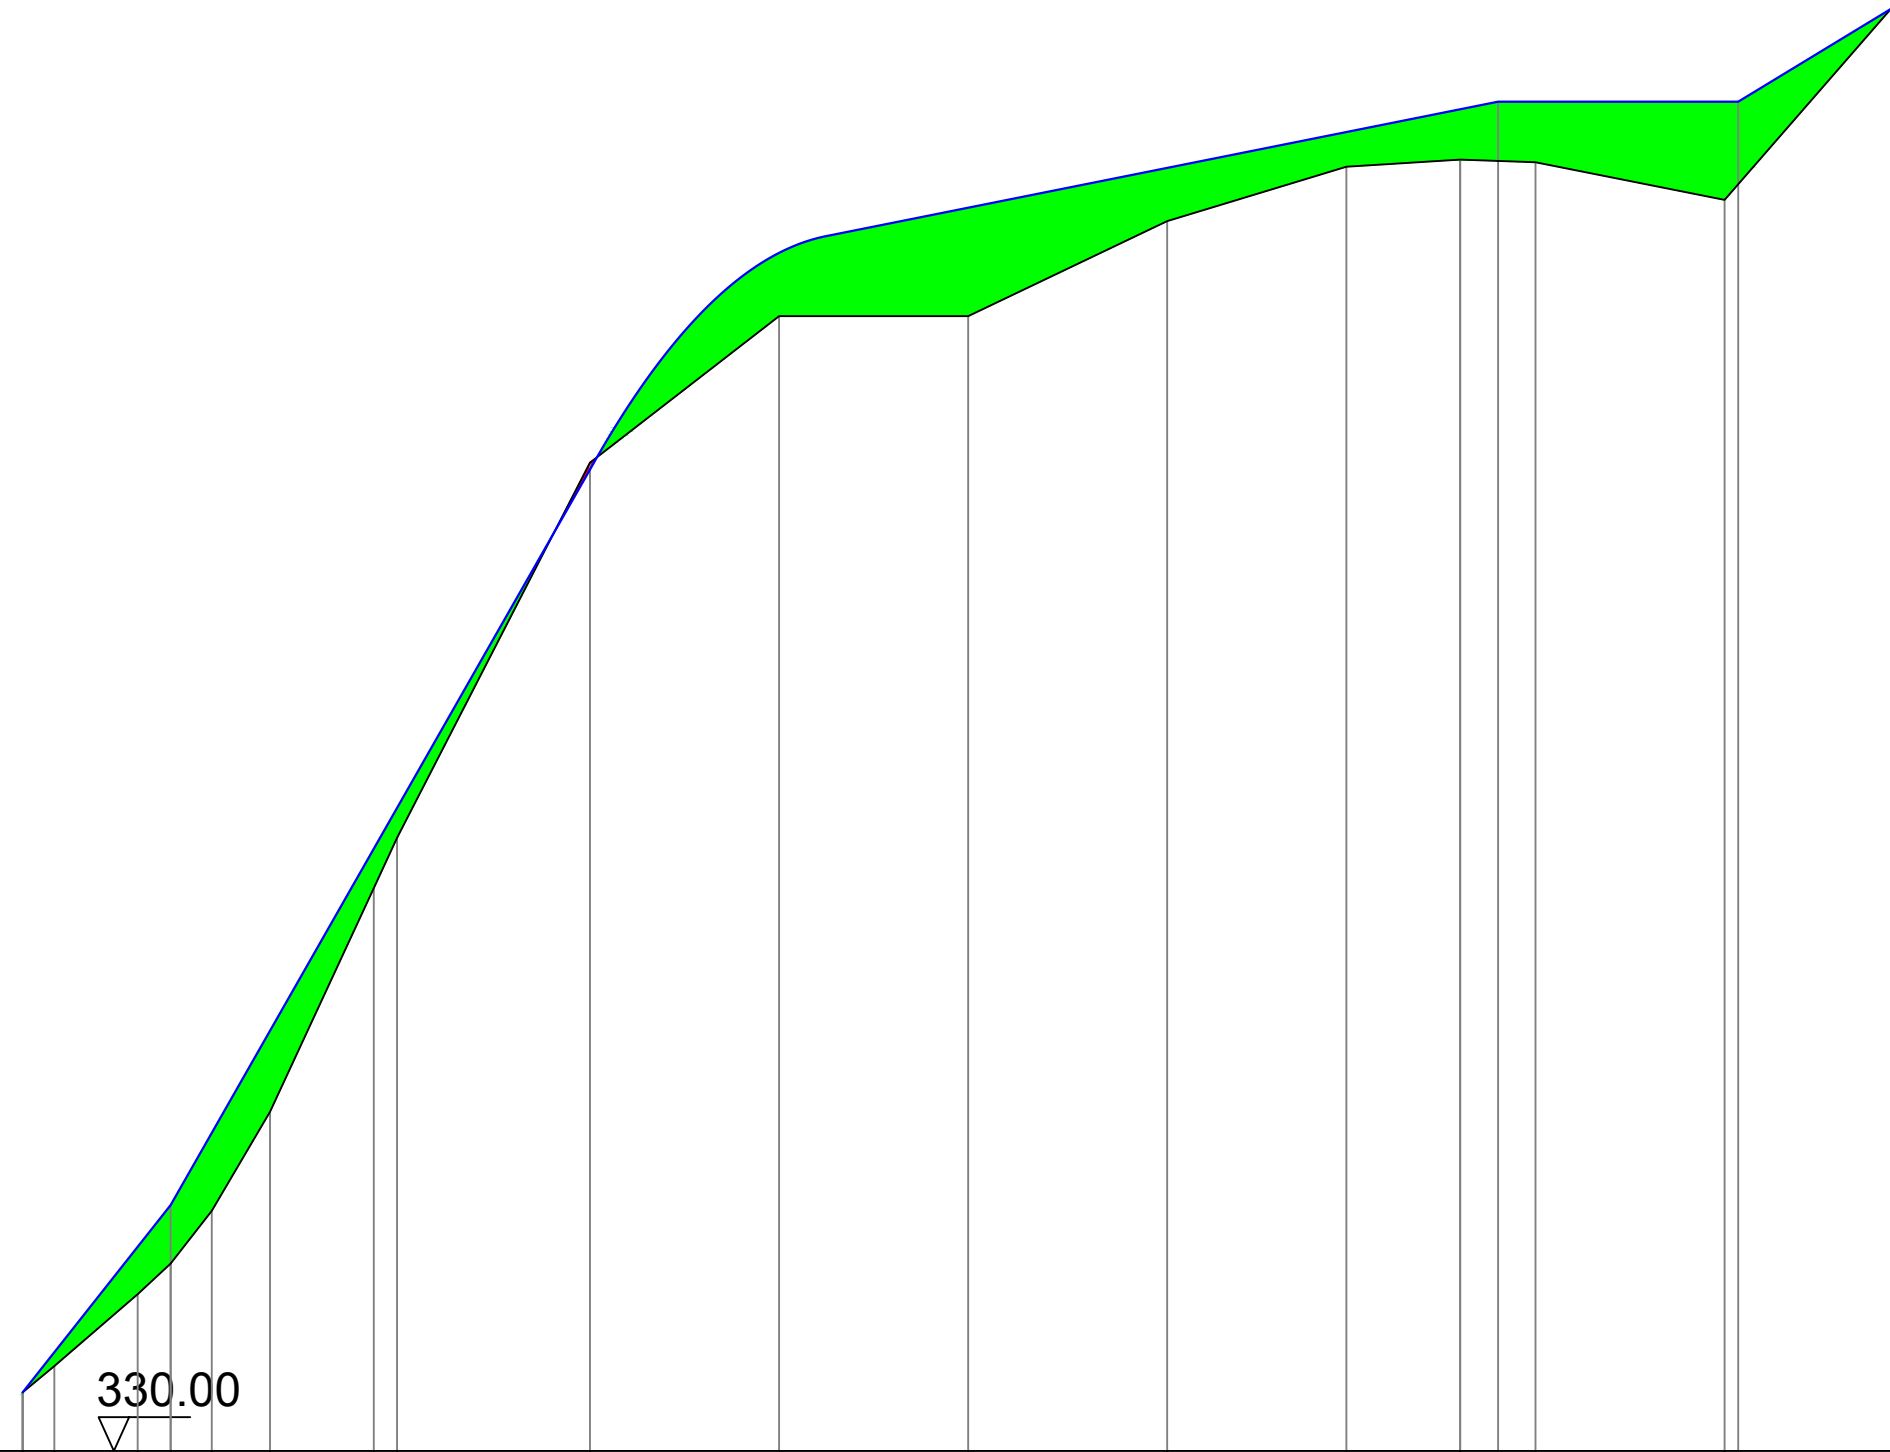

Picchetti	1	2	3	4	5	6	7	8	9	10	11	12	13	14	16	17	18
Progressiva	0.00	8.37	30.41	39.13	50.00	65.40	92.84	98.99	150.00	200.00	250.00	302.61	350.00	380.08	400.00	450.00	494.11
Quote Terreno	331.55	332.24	334.14	334.95	336.35	338.97	344.88	346.21	356.13	360.00	360.00	362.51	363.95	364.14	364.07	363.07	368.14
Parziali	8.37	22.03	8.72	10.87	15.40	27.43	6.15	51.01	50.00	50.00	52.61	47.39	30.08	19.92	50.00	44.11	
Quota Progetto	331.55	332.61	335.40	336.50	338.41	341.11	345.92	347.00	355.94	361.67	362.87	363.92	364.87	365.47	365.67	365.67	
Curve																	
Ettometriche	0	1	2	3	4												

Regione BASILICATA
 Provincia di Matera
 COMUNE di IRSINA



IMPIANTO EOLICO "Sant'Eufemia"

PROGETTO DEFINITIVO

Cod. Prog : IRS 2

Cod. Elab.: A.16.a.14

SCALA =
 DATA: Agosto 2023

PROFILI LONGITUDINALI ALTRIMETRICI DELLE OPERE E
 DEI LAVORI DA REALIZZARE (Tav. 4 di 7)
 Profilo viabilità di accesso WTG 4

PROPONENTE

WINDERG

Winderg s.r.l.
 via Trento, 64
 20871 - Vimercate (MB)
 P.IVA 04702520968

WINDERG
 Presidente: Amministratore Delegato
 Esec. Michele Santoro

INCARICO

A.d.R. s.r.l.s.

Via Enrico Fermi, 38
 85021 Avigliano (PZ)
 Tel. 0971.700637
 mail: adr_srls@virgilio.it
 A.U : Ing. Rocco Sileo

A.D.R. srls
 Via Enrico Fermi, 38
 85021 AVIGLIANO (PZ)
 C.F. e P.IVA 02022800763

PROGETTISTA:

Dott. Ing. Rocco SILEO




Rev	Data	Descrizione	Elaborato	Controllato	Approvato
00	01/08/2023	1 emissione	Romaniello	Sileo	Winderg S.r.l

PROFILO VIABILITA' DI ACCESSO TORRE WTG5

Vertici liv.	P=4.09	P=3.40	P=2.34	P=-0.94	P=-1.42	P=0.00
	D=1.35	D=1.17	D=-0.94	D=-0.71	D=0.00	
	L=39.88	L=50.00	L=100.00	L=50.00	L=140.90	

 Riporto
 Scavo

Scala H 1/2000.00
 Scala V 1/200.00

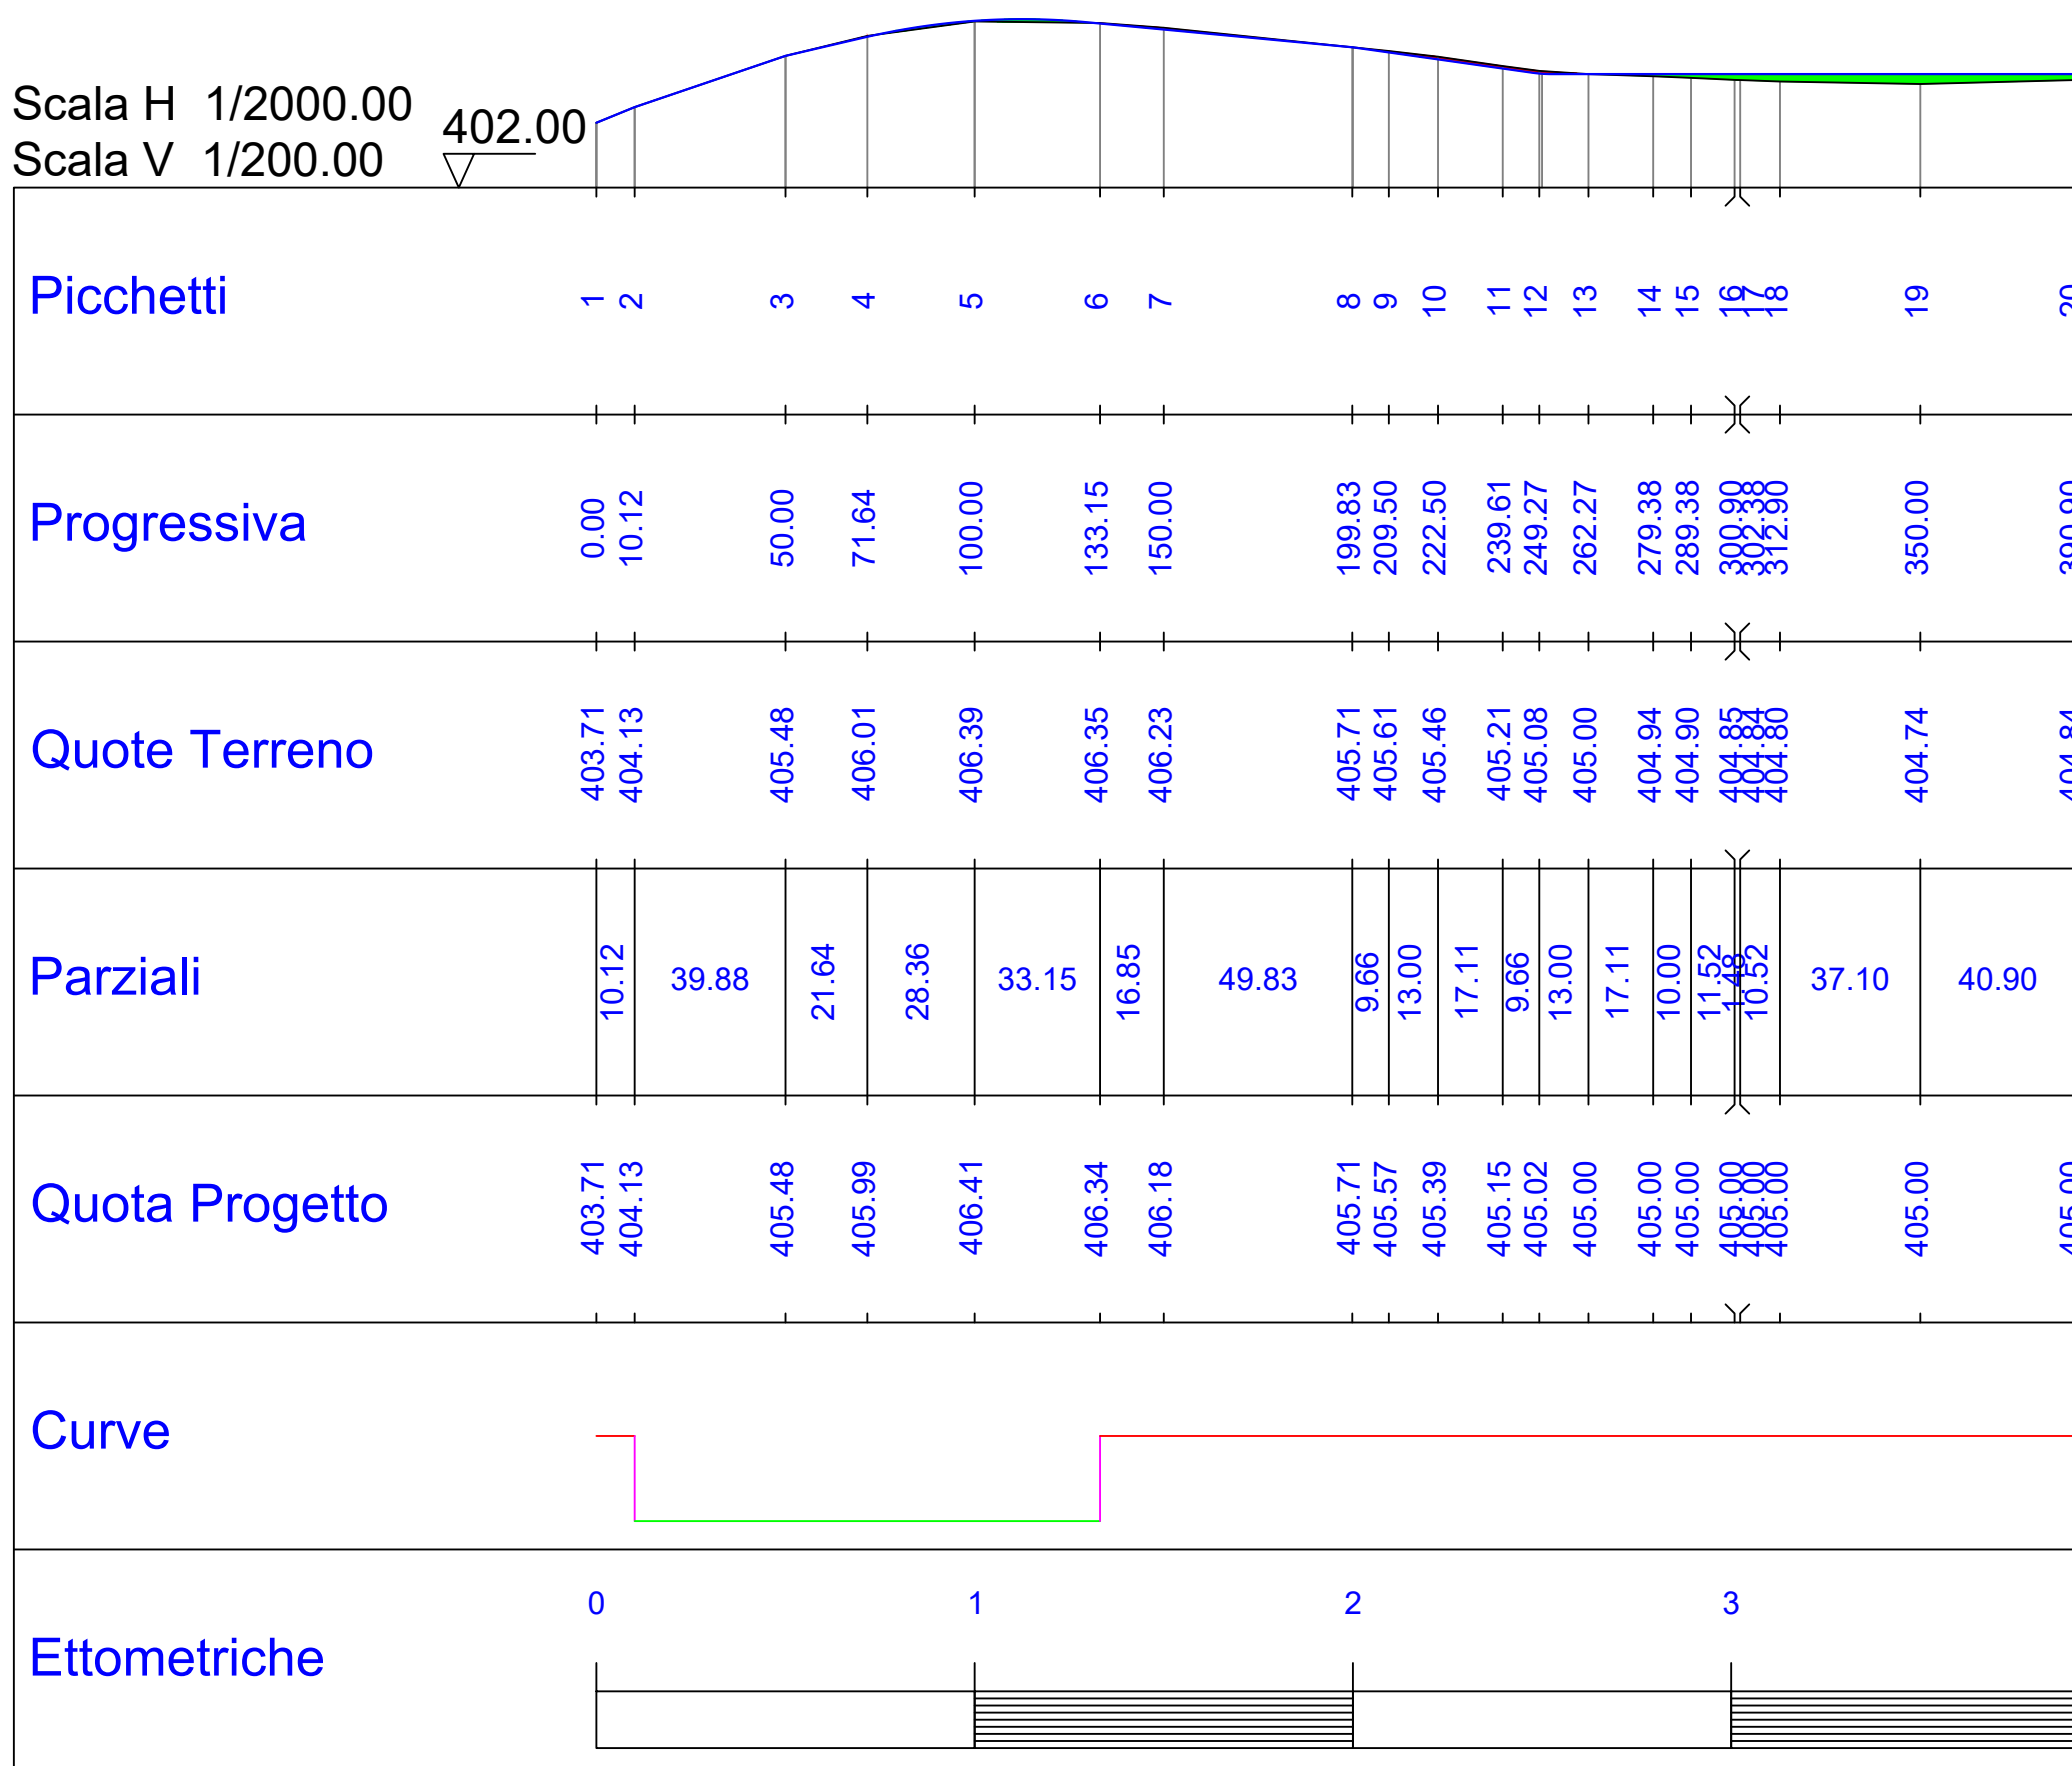

Regione BASILICATA

Provincia di Matera

COMUNE di IRSINA



IMPIANTO EOLICO "Sant'Eufemia"

PROGETTO DEFINITIVO

Cod. Prog : IRS 2

Cod. Elab.: A.16.a.14

SCALA =
 DATA: Agosto 2023

PROFILI LONGITUDINALI ALTRIMETRICI DELLE OPERE E
 DEI LAVORI DA REALIZZARE (Tav. 5 di 7)
 Profilo viabilità di accesso WTG 5

PROPONENTE

INCARICO

PROGETTISTA:

WINDERG



Dott. Ing. Rocco SILEO

Winderg s.r.l.
 via Trento, 64
 20871 - Vimercate (MB)
 P.IVA 04702520968

Via Enrico Fermi, 38
 85021 Avigliano (PZ)
 Tel. 0971.700637
 mail: adr_srls@virgilio.it
 A.U : Ing. Rocco Sileo



WINDERG s.r.l.
 Presidente o Amministratore Delegato
 Dott. Michele Giambelli

A.d.R. srls
 Via Enrico Fermi, 38
 85021 AVIGLIANO (PZ)
 C.F. e P.IVA 02022800763


Rev	Data	Descrizione	Elaborato	Controllato	Approvato
00	01/08/2023	I emissione	Romaniello	Sileo	Winderg S.r.l

PROFILO VIABILITA' DI ACCESSO TORRE WTG6

Vertici liv.	P=0.00	P=-2.21	P=-0.45	P=-1.00
		D=-3.00	D=-0.68	D=-1.02
		L=135.87	L=150.36	L=101.55

█ Riporto
█ Scavo

Scala H 1/2000.00
Scala V 1/200.00

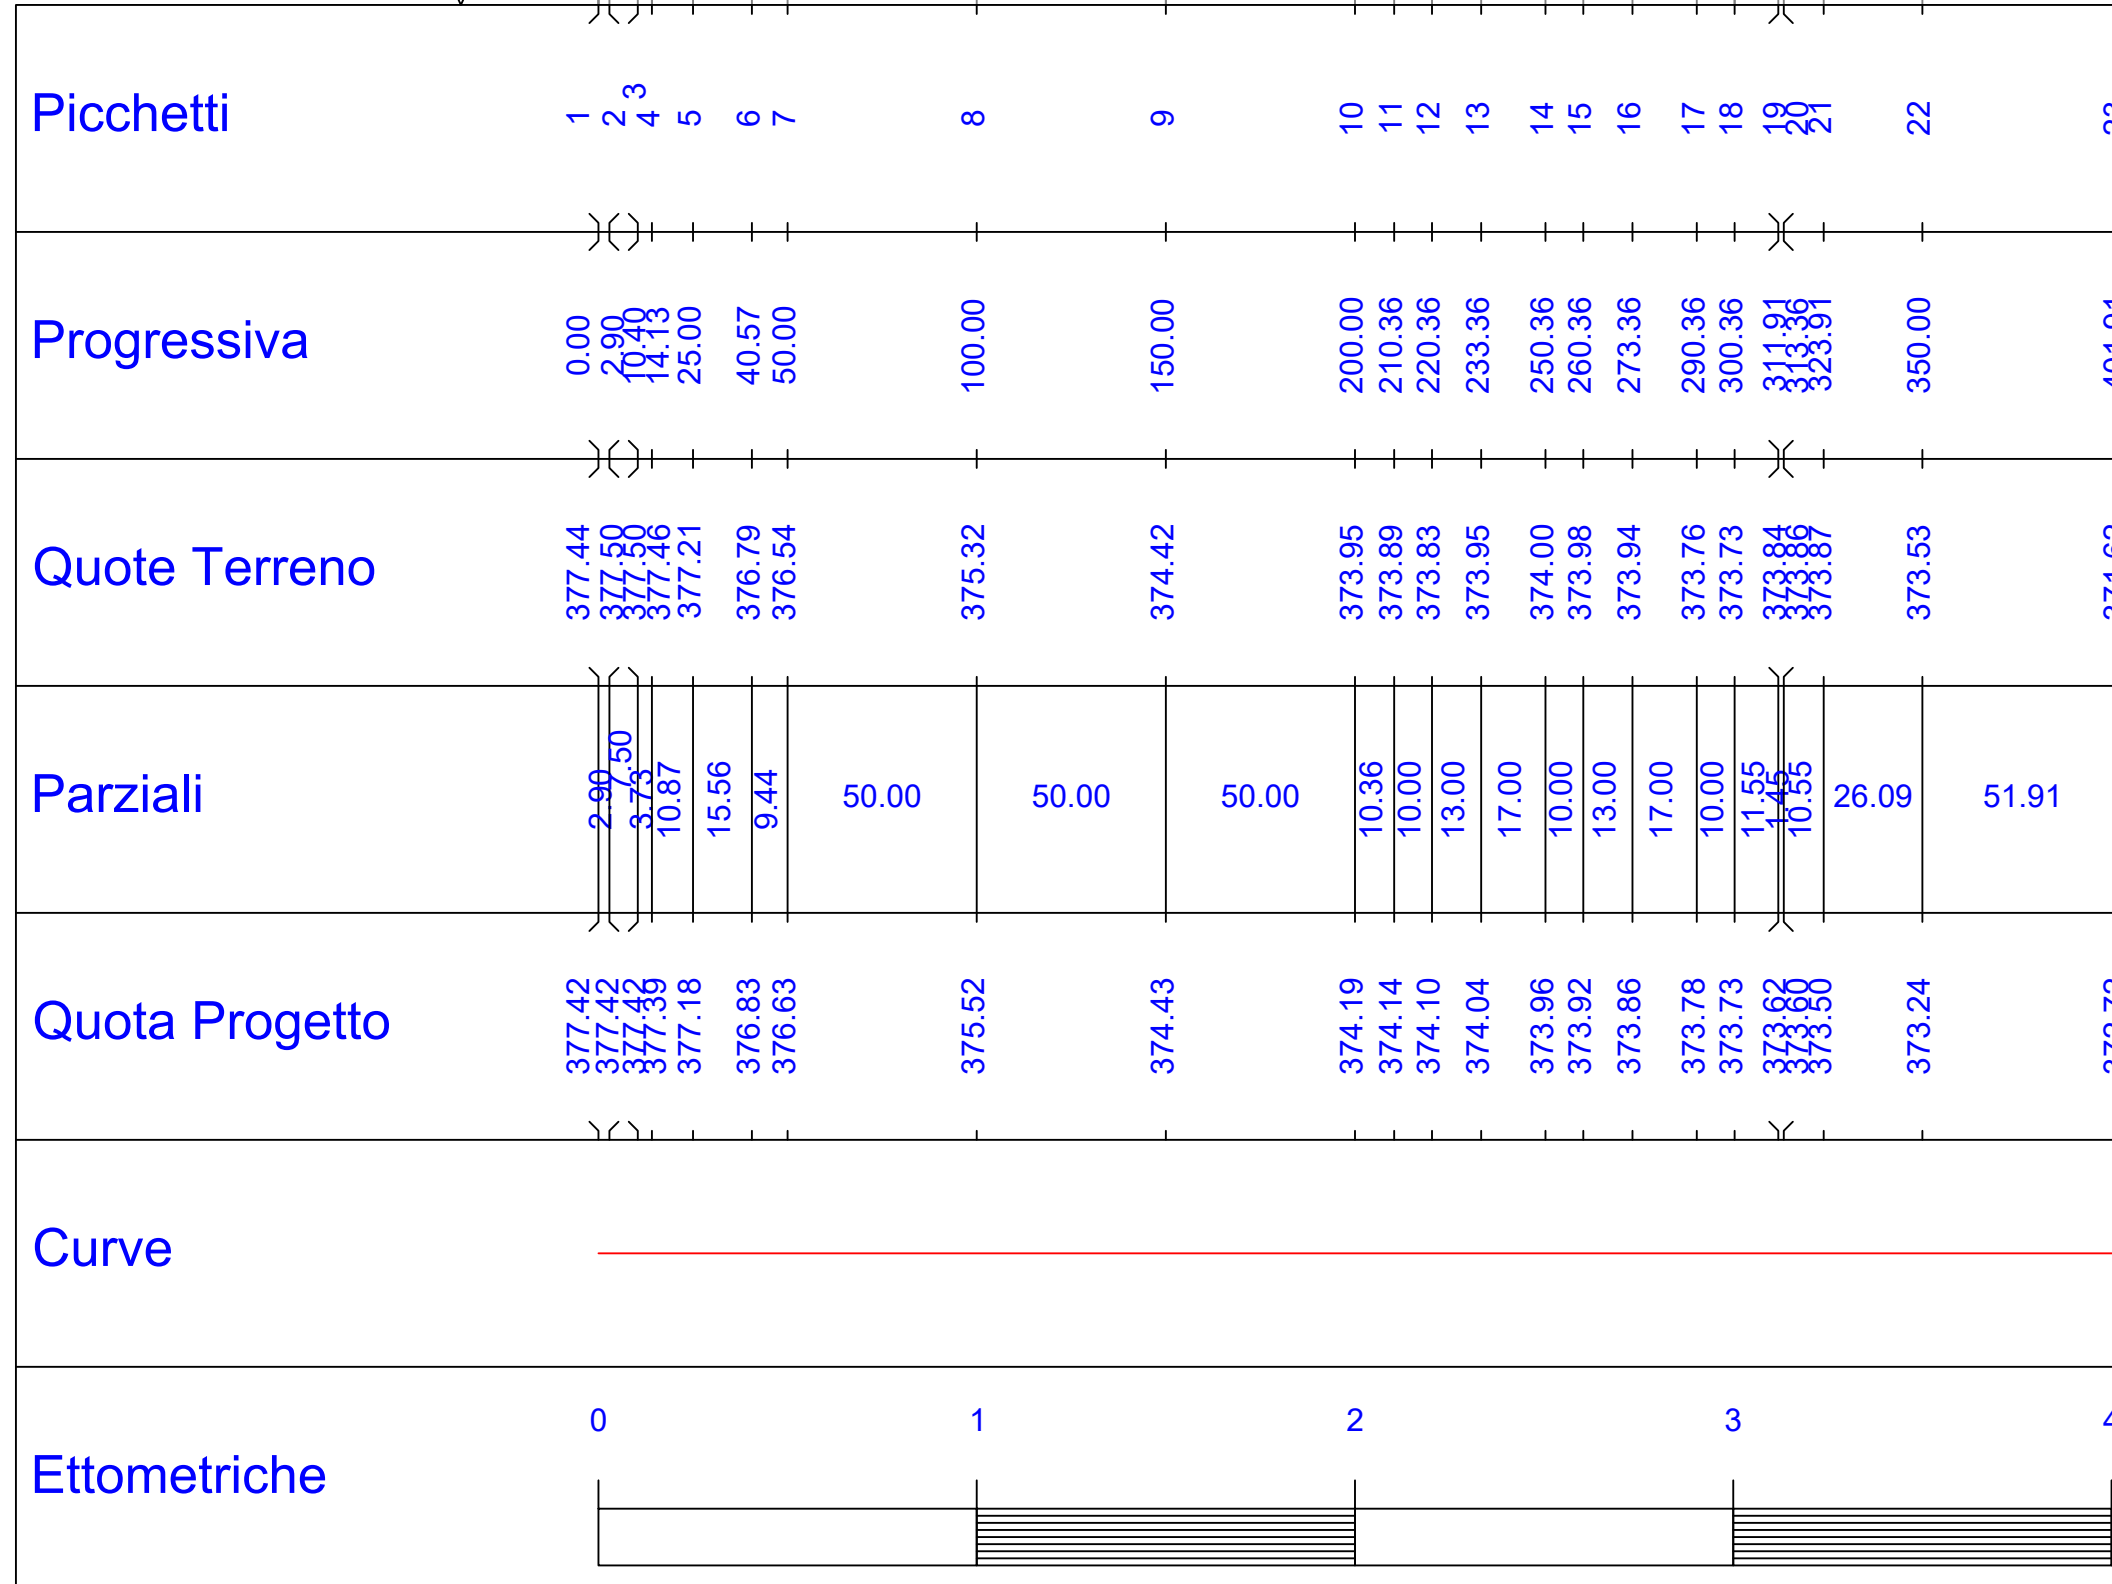

Regione BASILICATA

Provincia di Matera

COMUNE di IRSINA



IMPIANTO EOLICO "Sant'Eufemia"

PROGETTO DEFINITIVO

Cod. Prog : IRS 2

Cod. Elab.: A.16.a.14

SCALA =
DATA: Agosto 2023

PROFILI LONGITUDINALI ALTRIMETRICI DELLE OPERE E
DEI LAVORI DA REALIZZARE (Tav. 6 di 7)
Profilo viabilità di accesso WTG 6

PROPONENTE

INCARICO

PROGETTISTA:

WINDERG

A.d.R. s.r.l.s.

Dott. Ing. Rocco SILEO

Winderg s.r.l.
via Trento, 64
20871 - Vimercate (MB)
P.IVA 04702520968

Via Enrico Fermi, 38
85021 Avigliano (PZ)
Tel. 0971.700637
mail: adr_srls@virgilio.it
A.U : Ing. Rocco Sileo



WINDERG s.r.l.
Presidente e Amministratore Delegato
Dot. Michele Giambelli

A.d.R. srls
Via Enrico Fermi, 38
85021 AVIGLIANO (PZ)
C.F. e P.IVA 02022800763

Rev	Data	Descrizione	Elaborato	Controllato	Approvato
00	01/08/2023	I emissione	Romaniello	Sileo	Winderg S.r.l

