




Sezione: 1
 Progressiva: 0.000
 Q. Progetto: 313.093

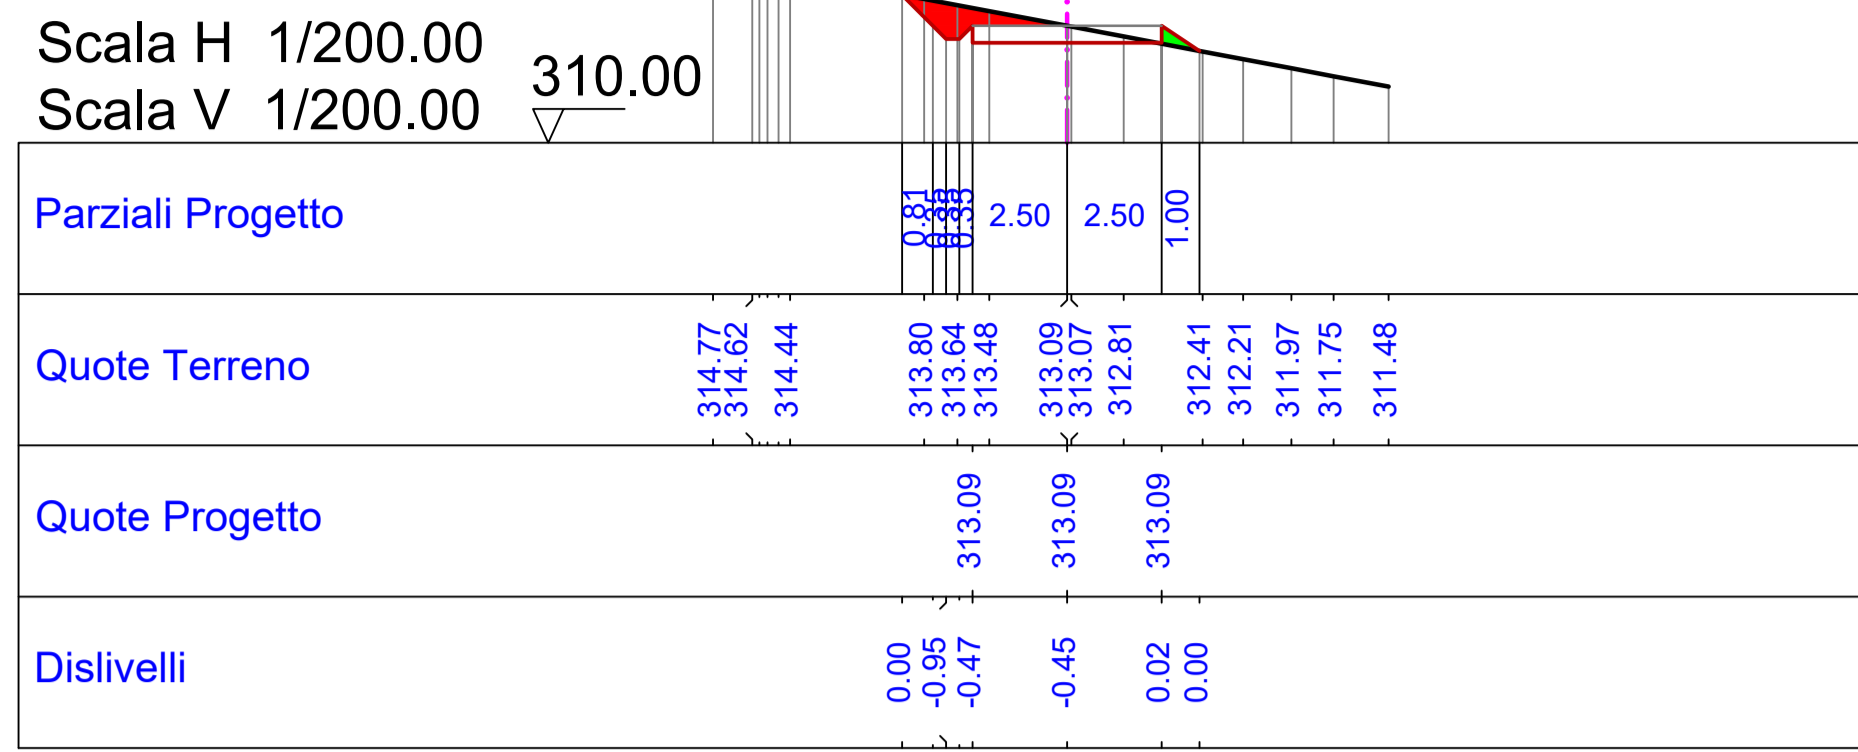


Sezione: 2
 Progressiva: 50.000
 Q. Progetto: 319.709

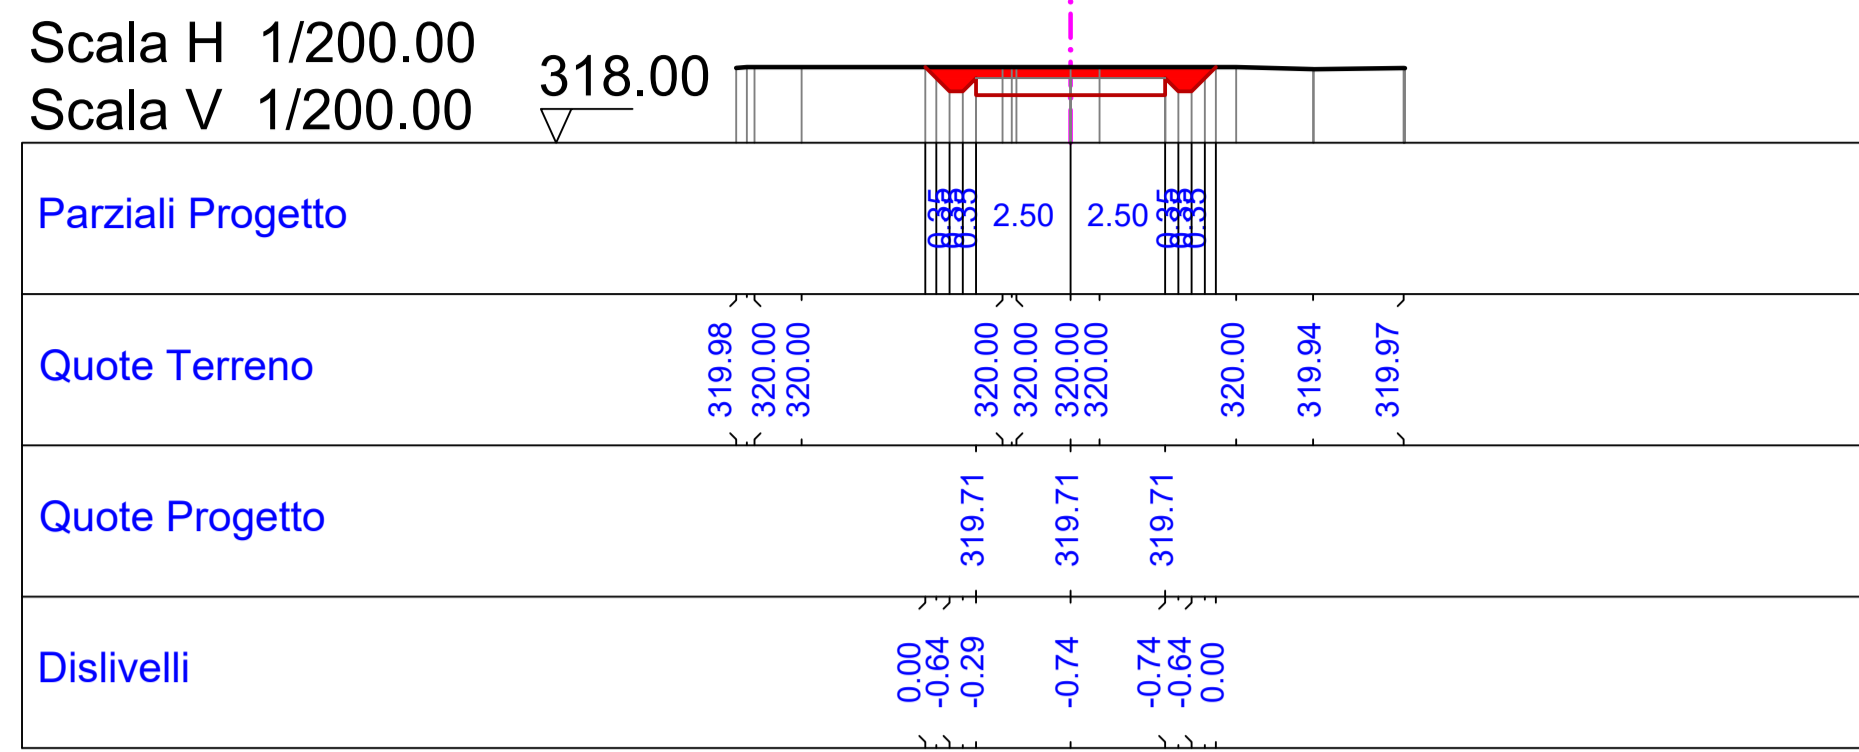


Sezione: 3
 Progressiva: 58.579
 Q. Progetto: 320.518

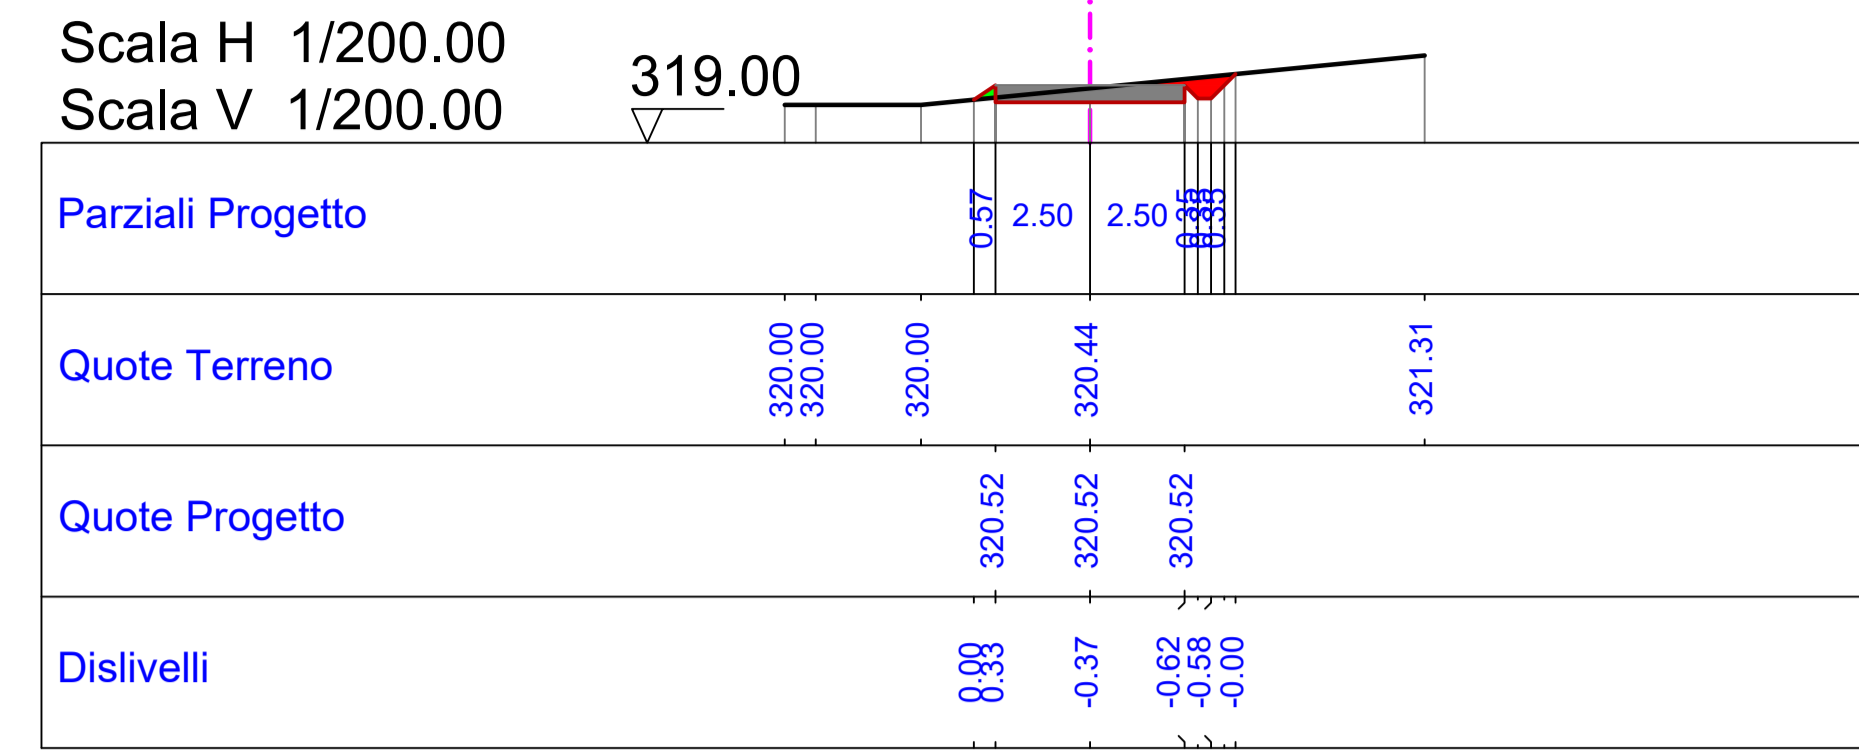


Sezione: 4
 Progressiva: 80.182
 Q. Progetto: 321.736

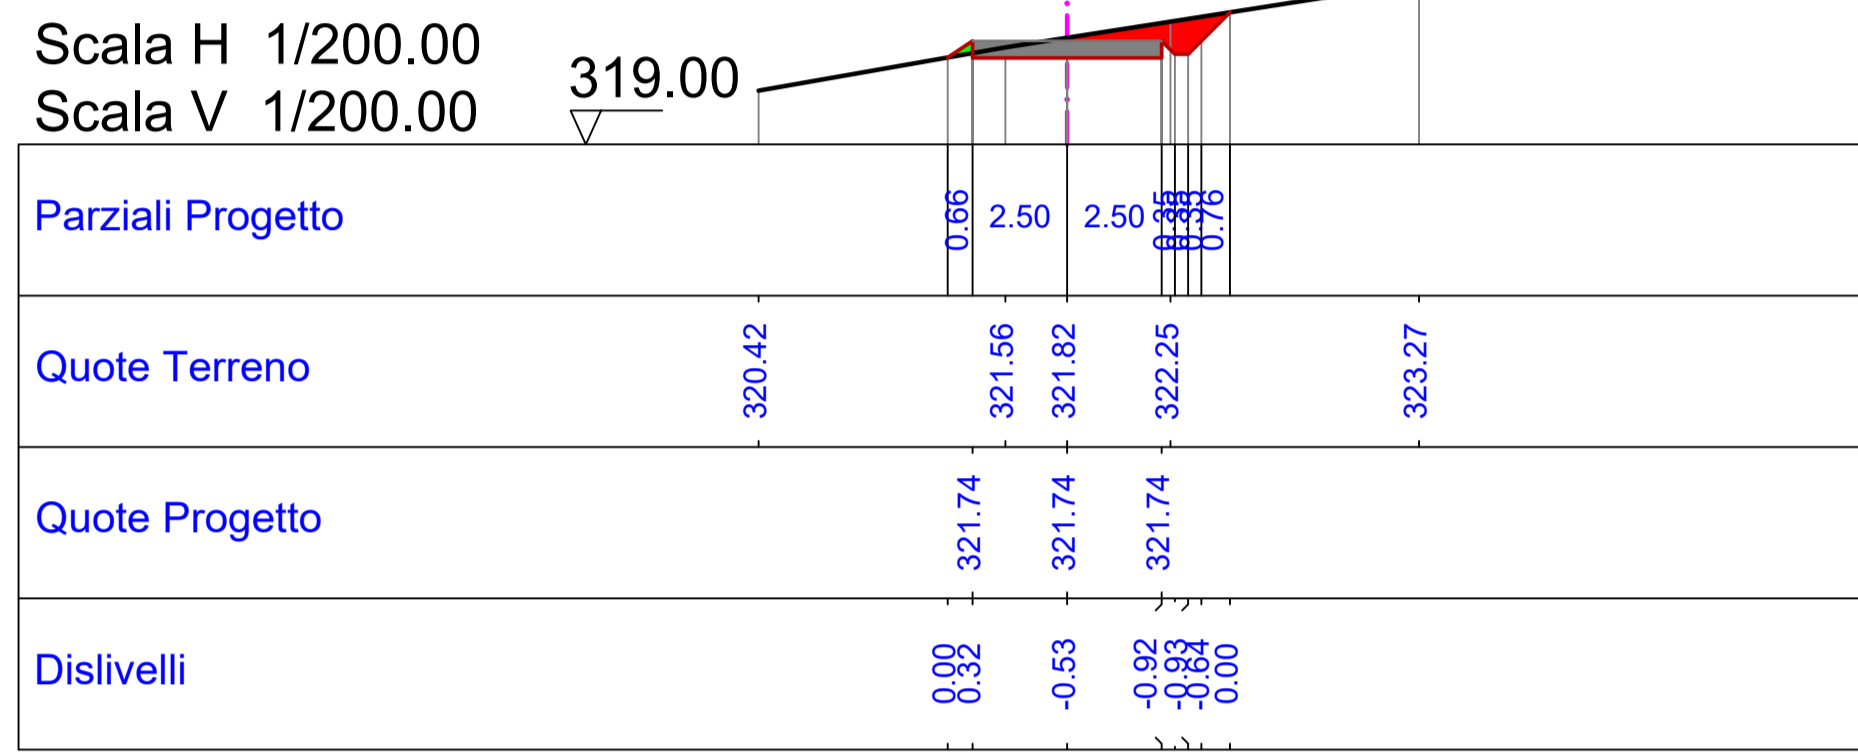


Sezione: 5
 Progressiva: 100.000
 Q. Progetto: 321.824

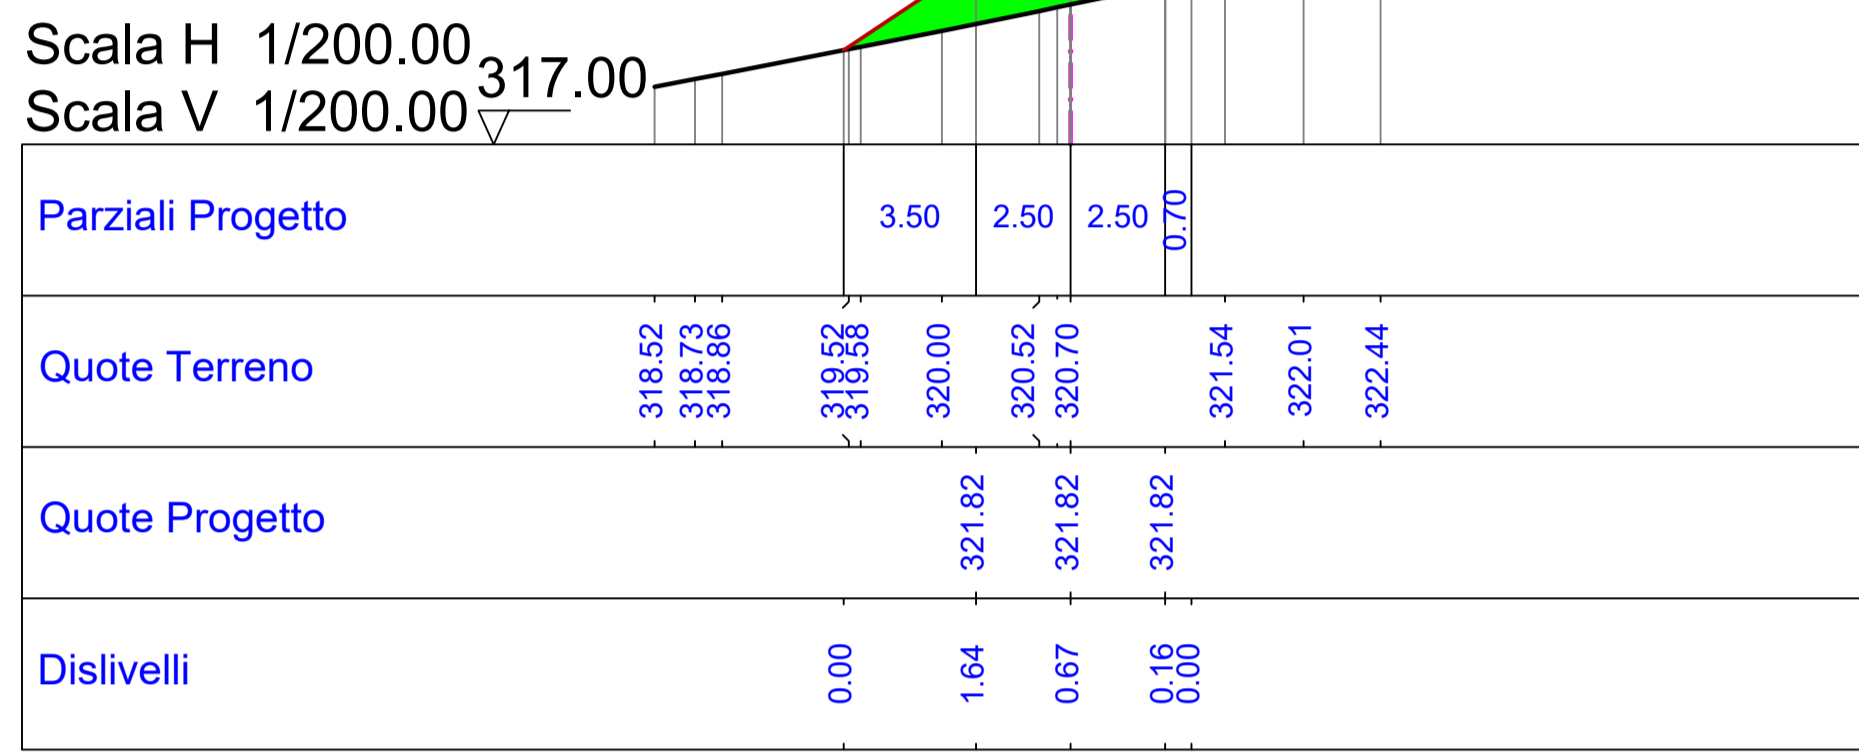


Sezione: 6
 Progressiva: 112.589
 Q. Progetto: 321.370

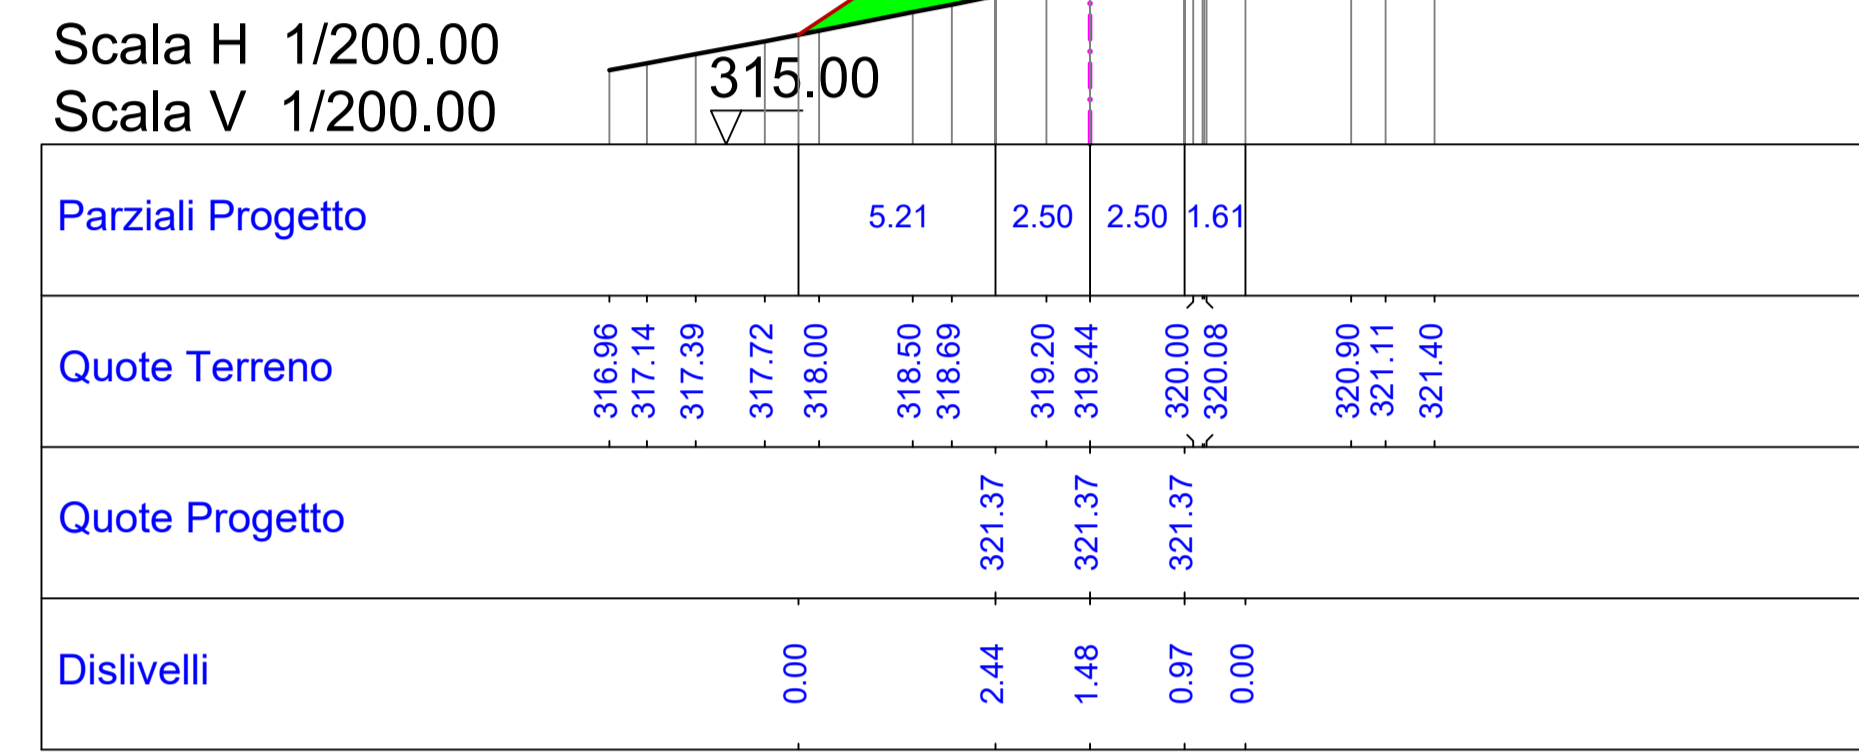


Sezione: 7
 Progressiva: 141.417
 Q. Progetto: 319.655

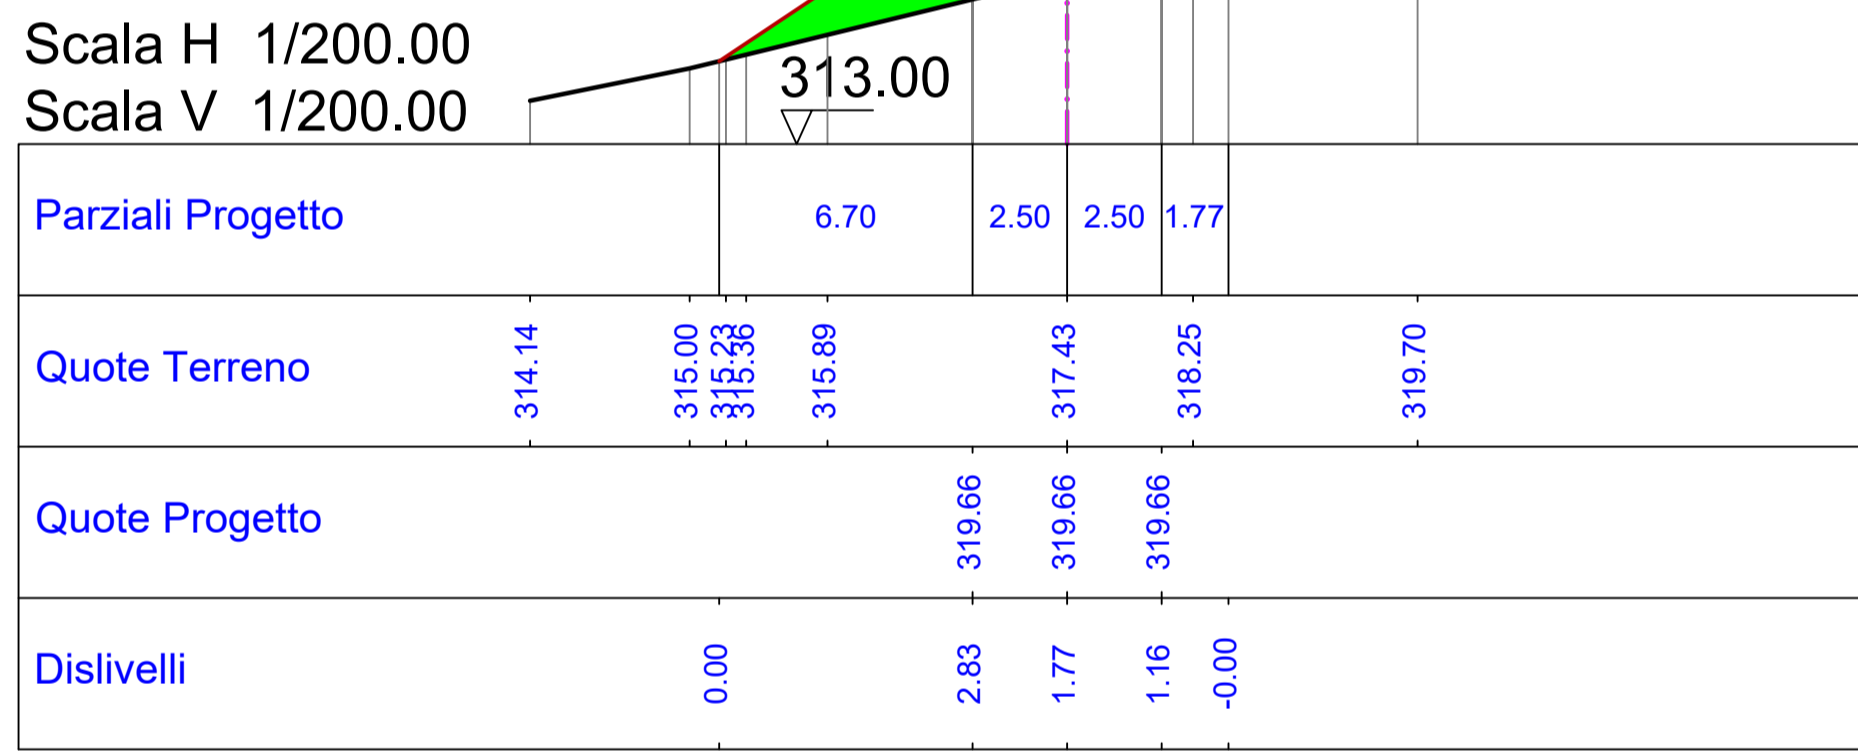


Sezione: 8
 Progressiva: 151.415
 Q. Progetto: 319.447

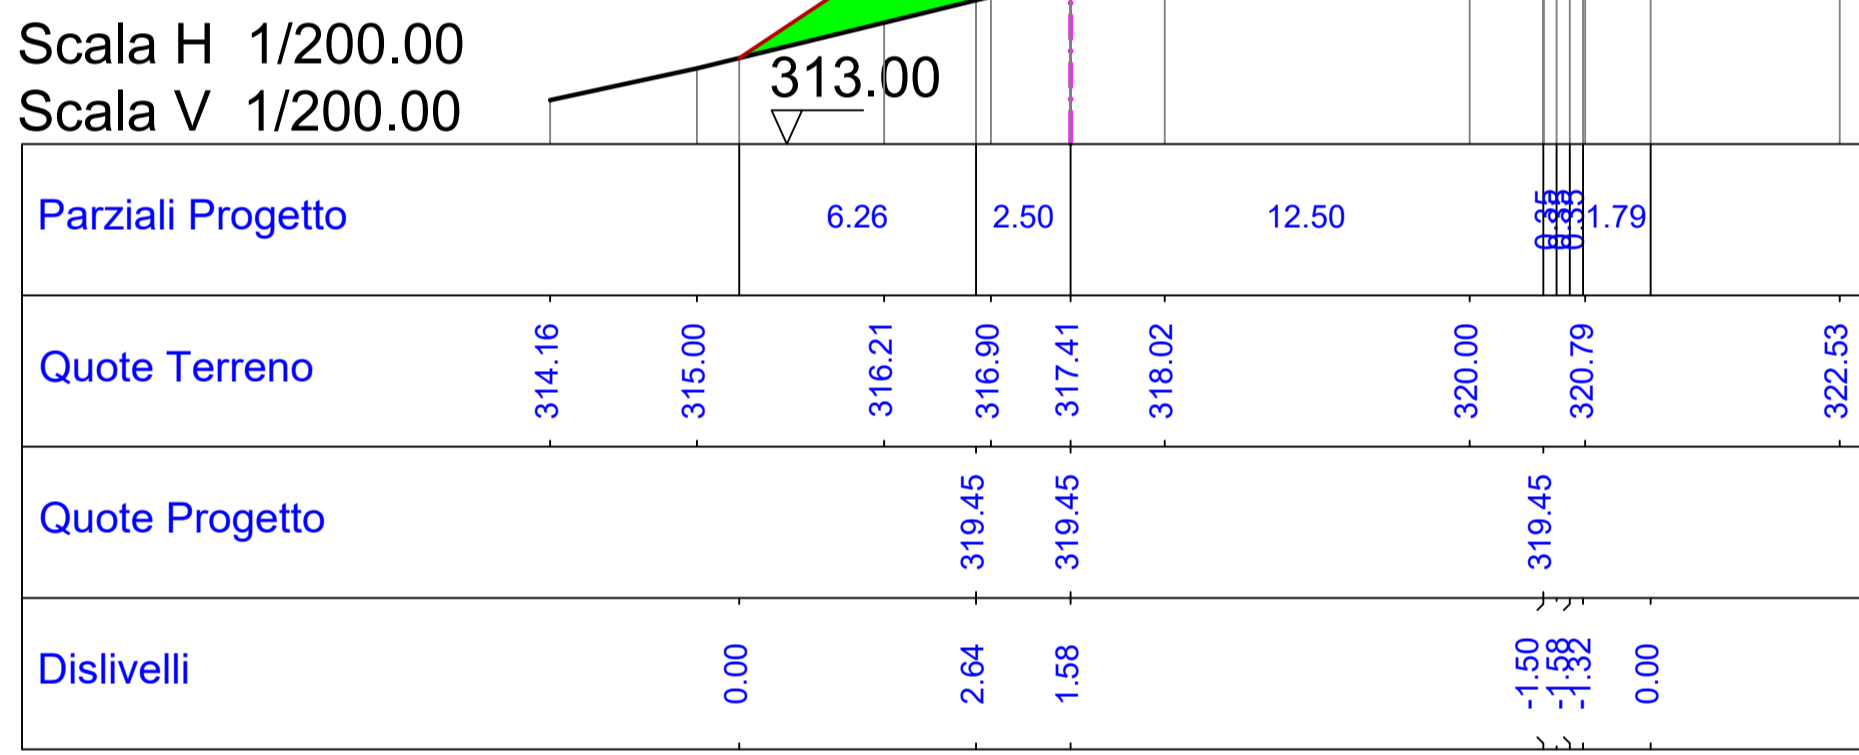


Sezione: 9
 Progressiva: 164.415
 Q. Progetto: 319.550

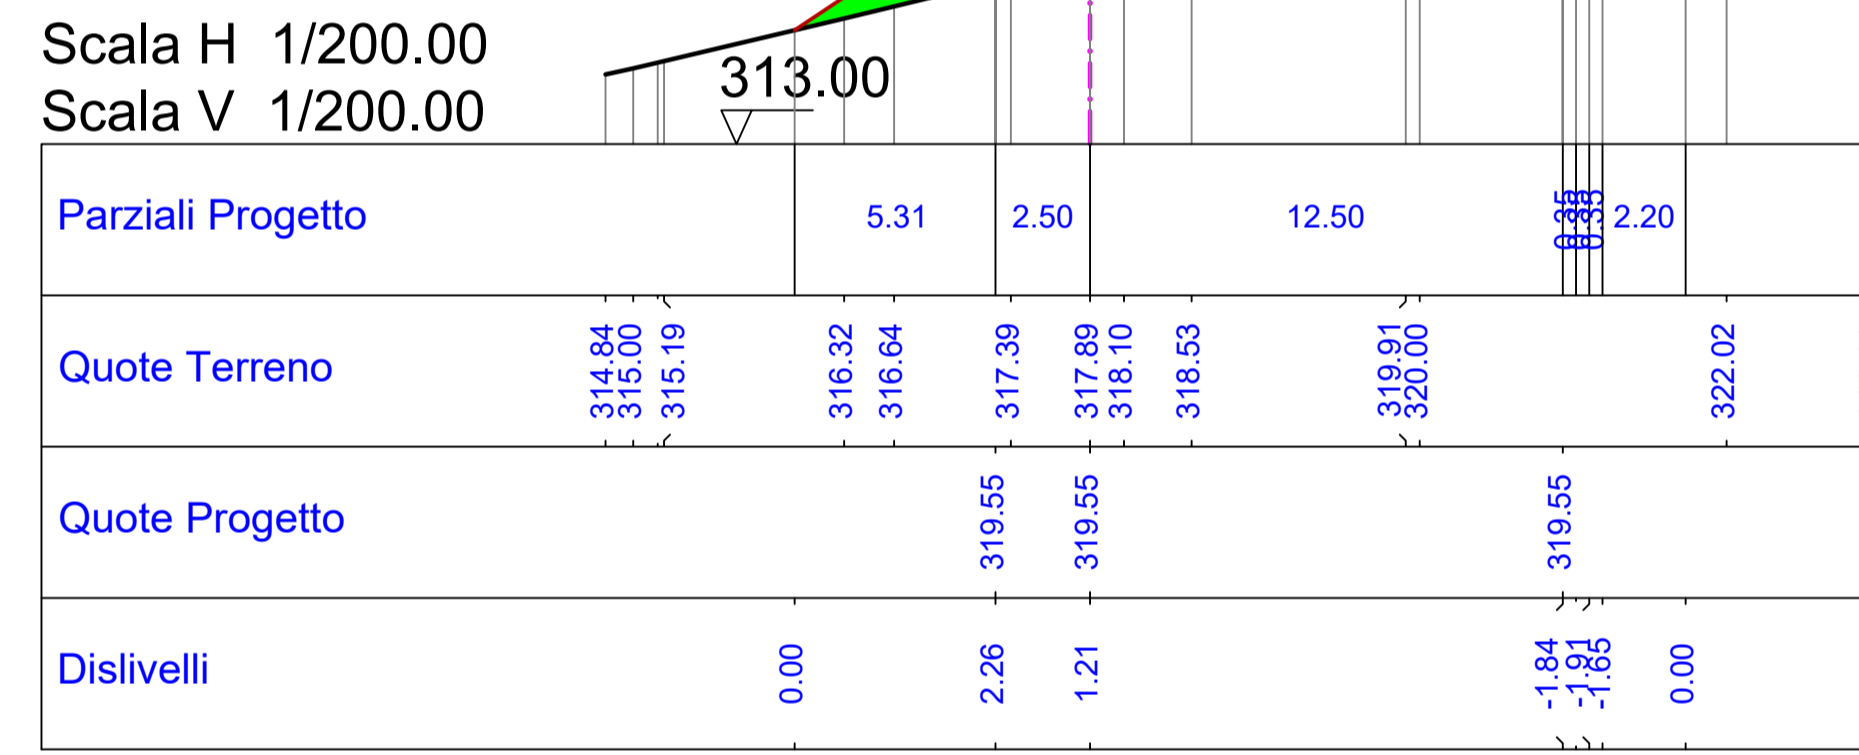


Sezione: 10
 Progressiva: 181.417
 Q. Progetto: 320.315

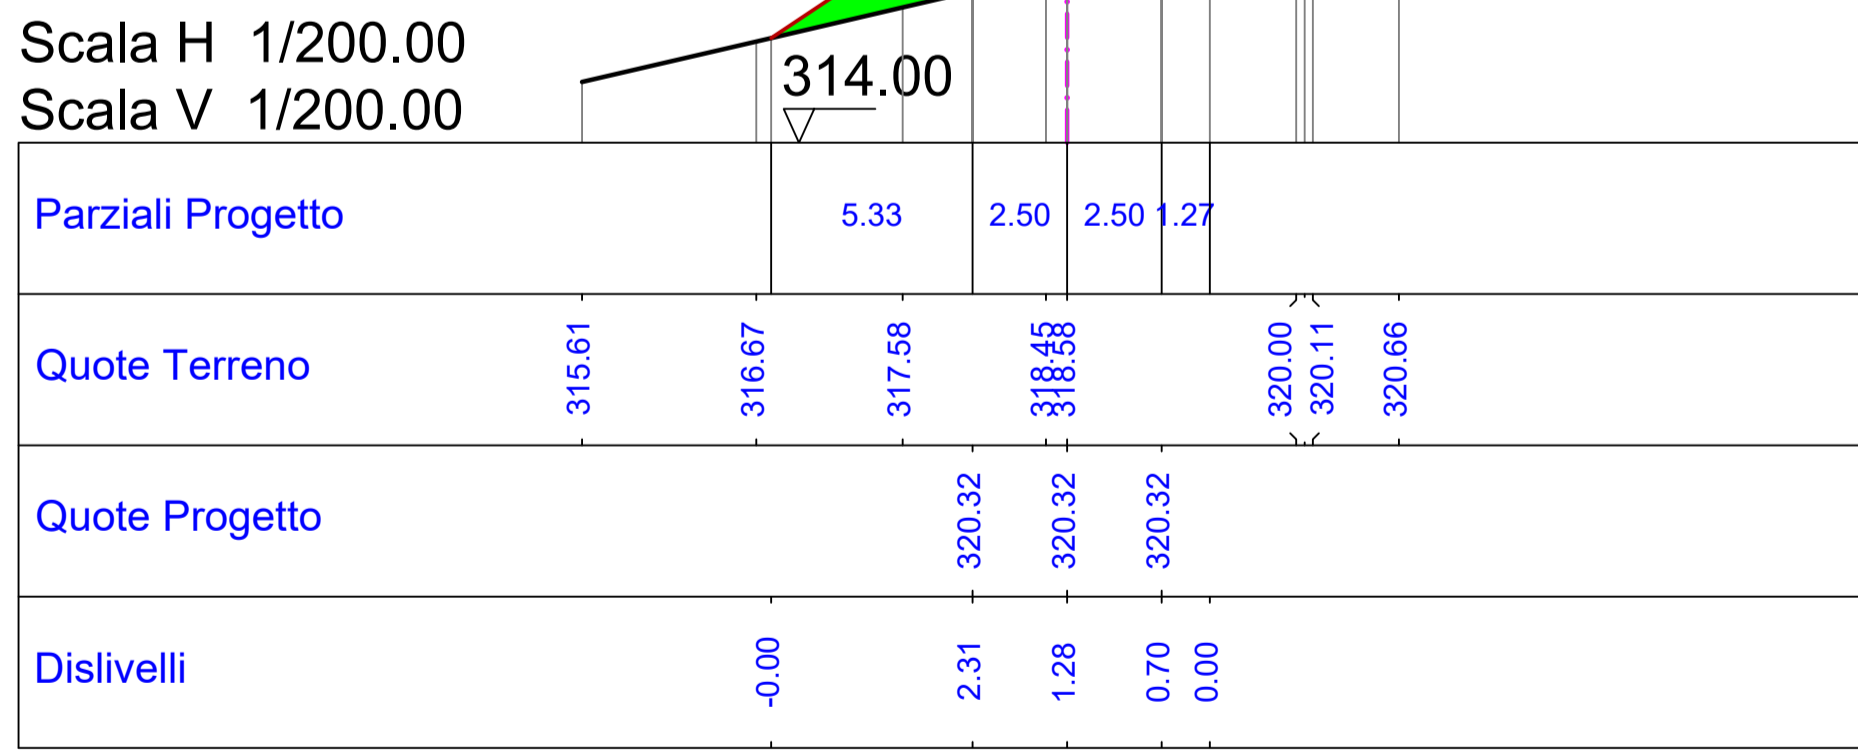


Sezione: 11
 Progressiva: 191.415
 Q. Progetto: 320.920

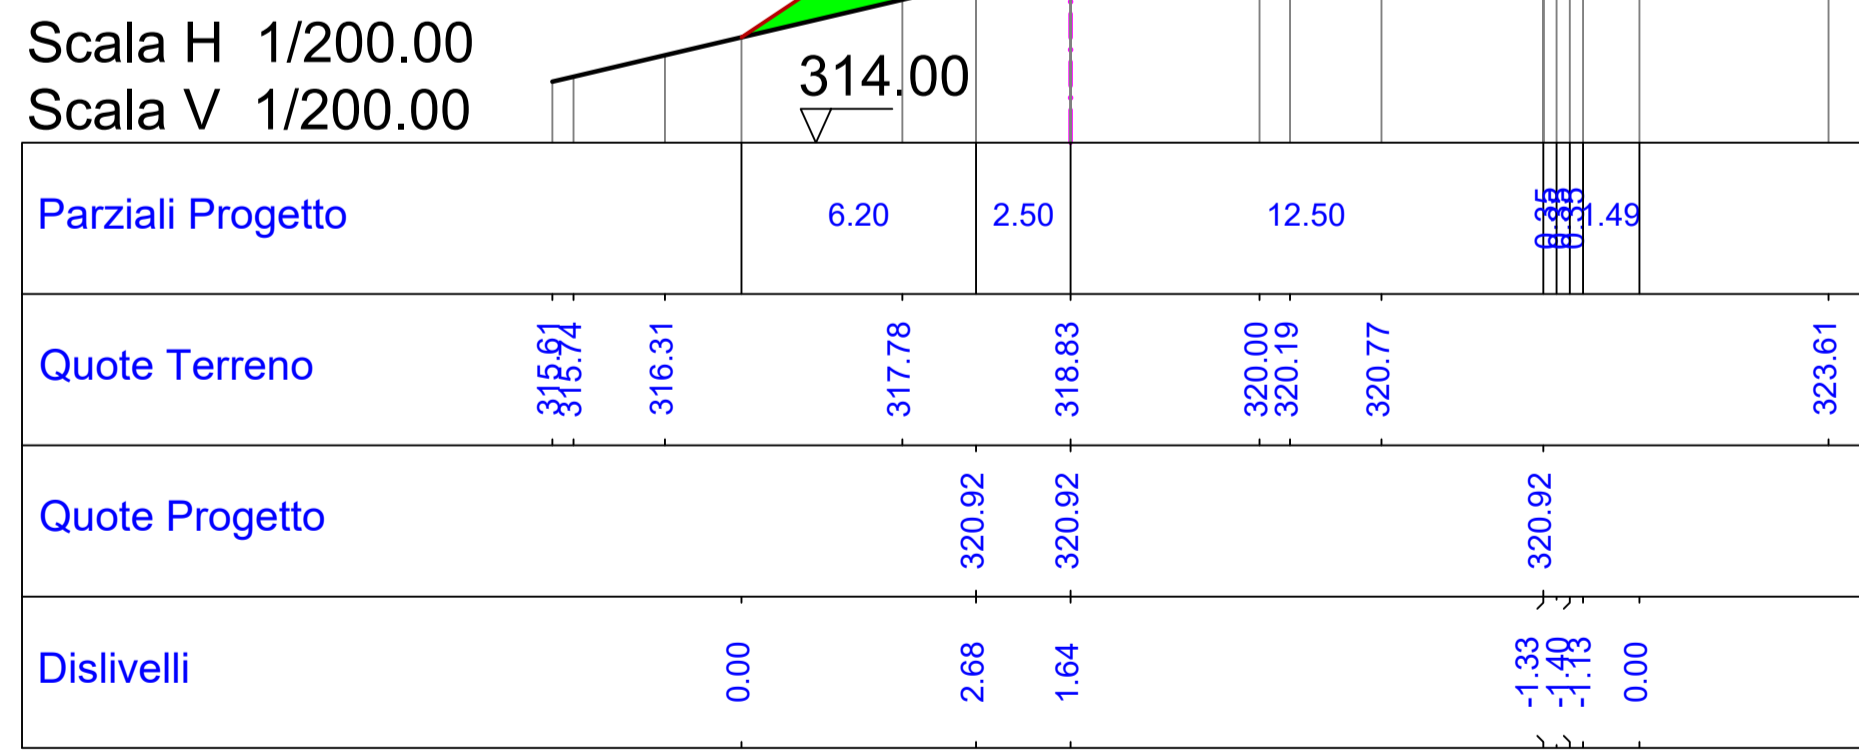


Sezione: 12
 Progressiva: 204.415
 Q. Progetto: 321.707

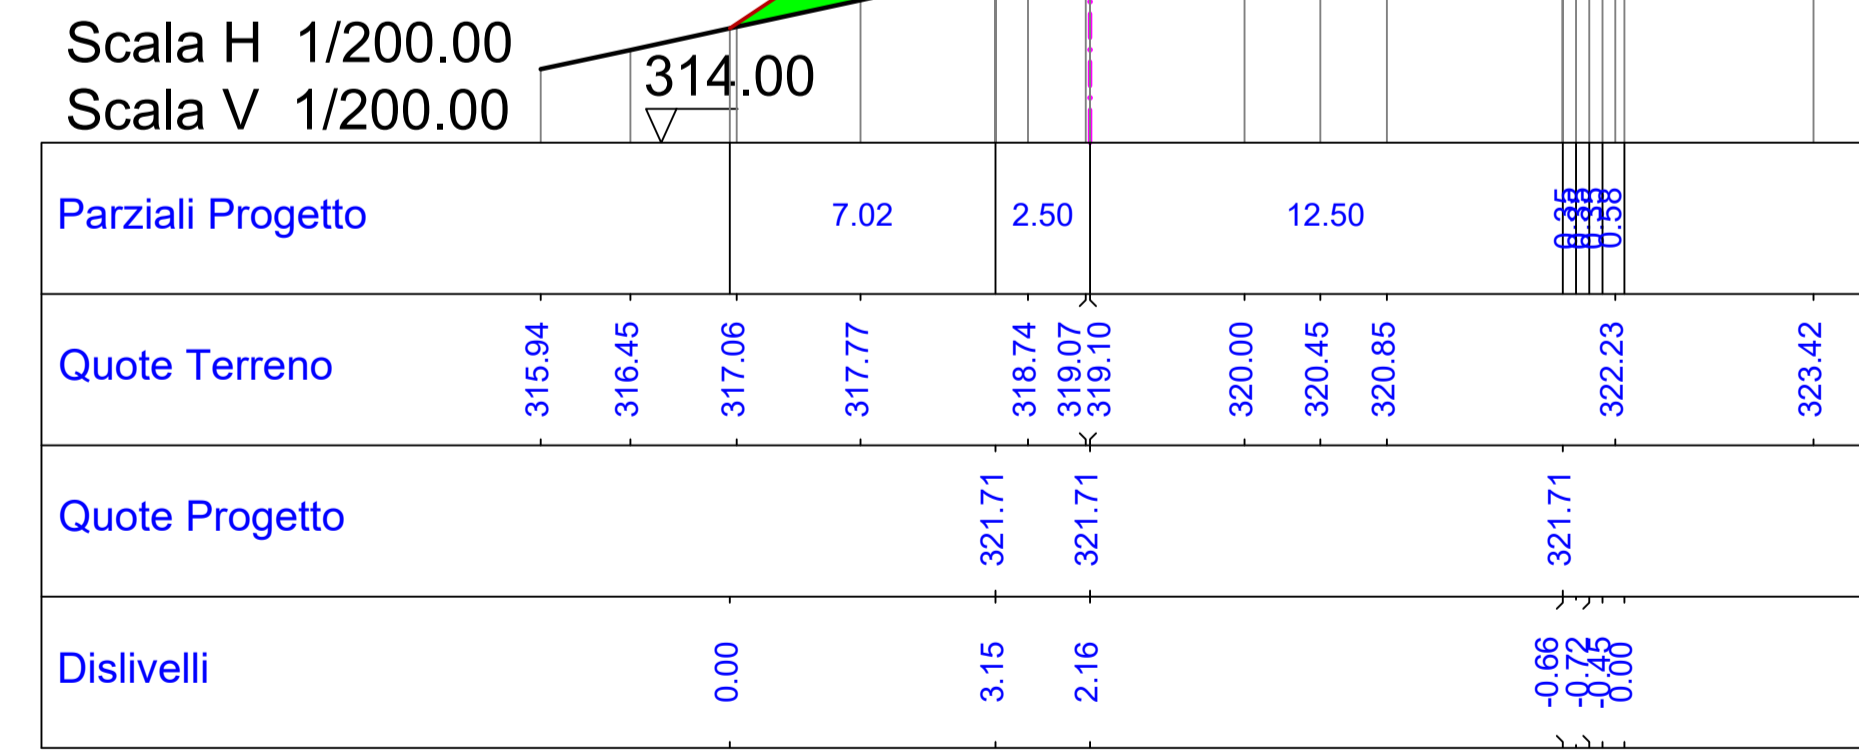


Sezione: 13
 Progressiva: 221.415
 Q. Progetto: 322.735

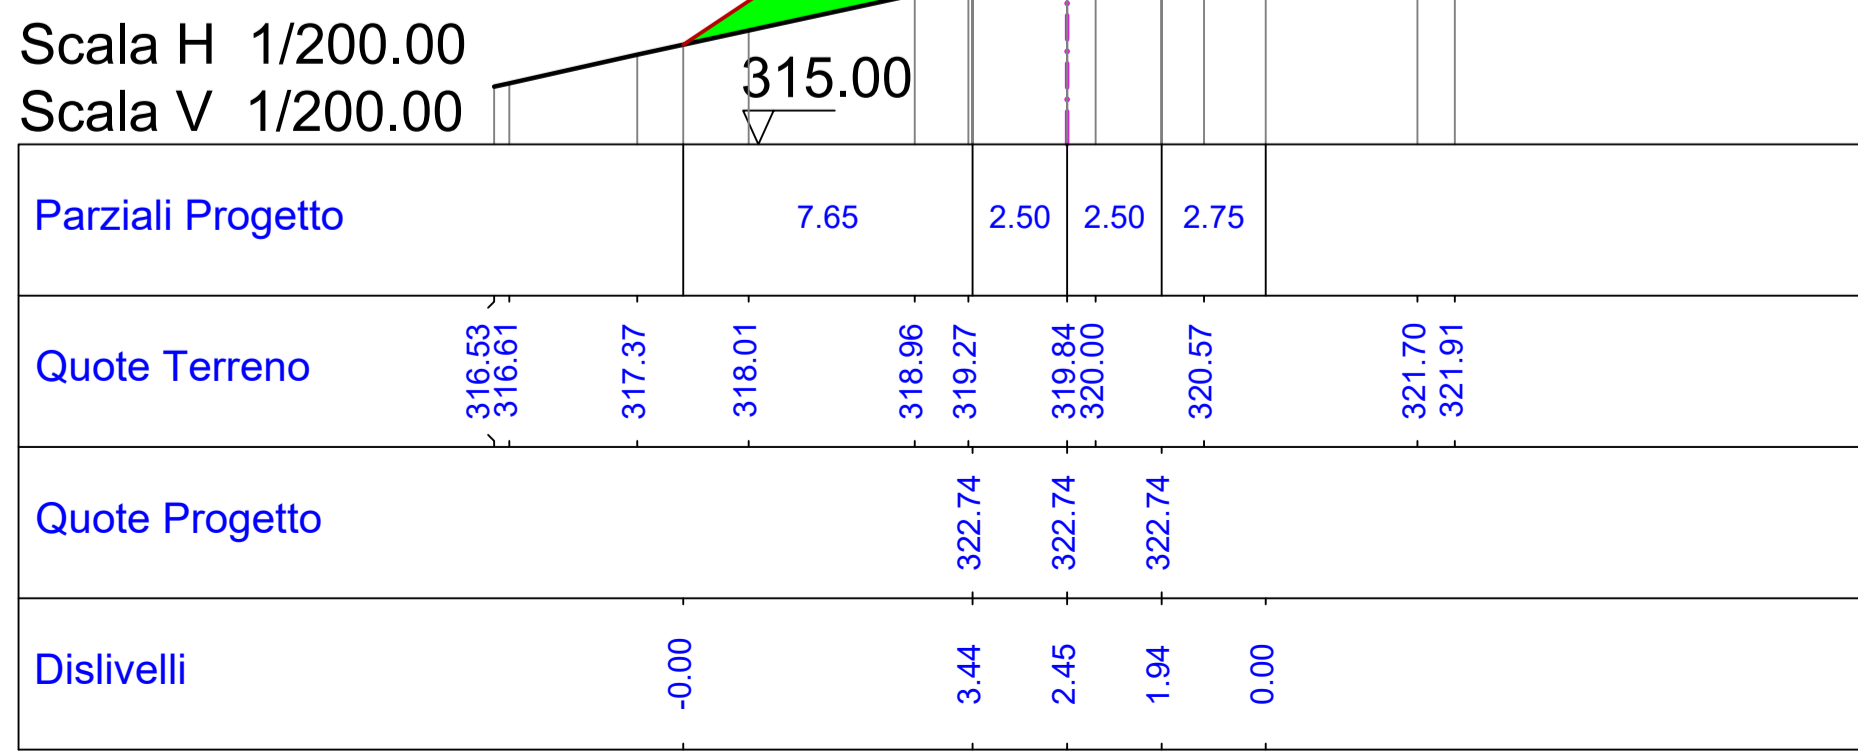

Sezione: 14
 Progressiva: 231.392
 Q. Progetto: 323.250

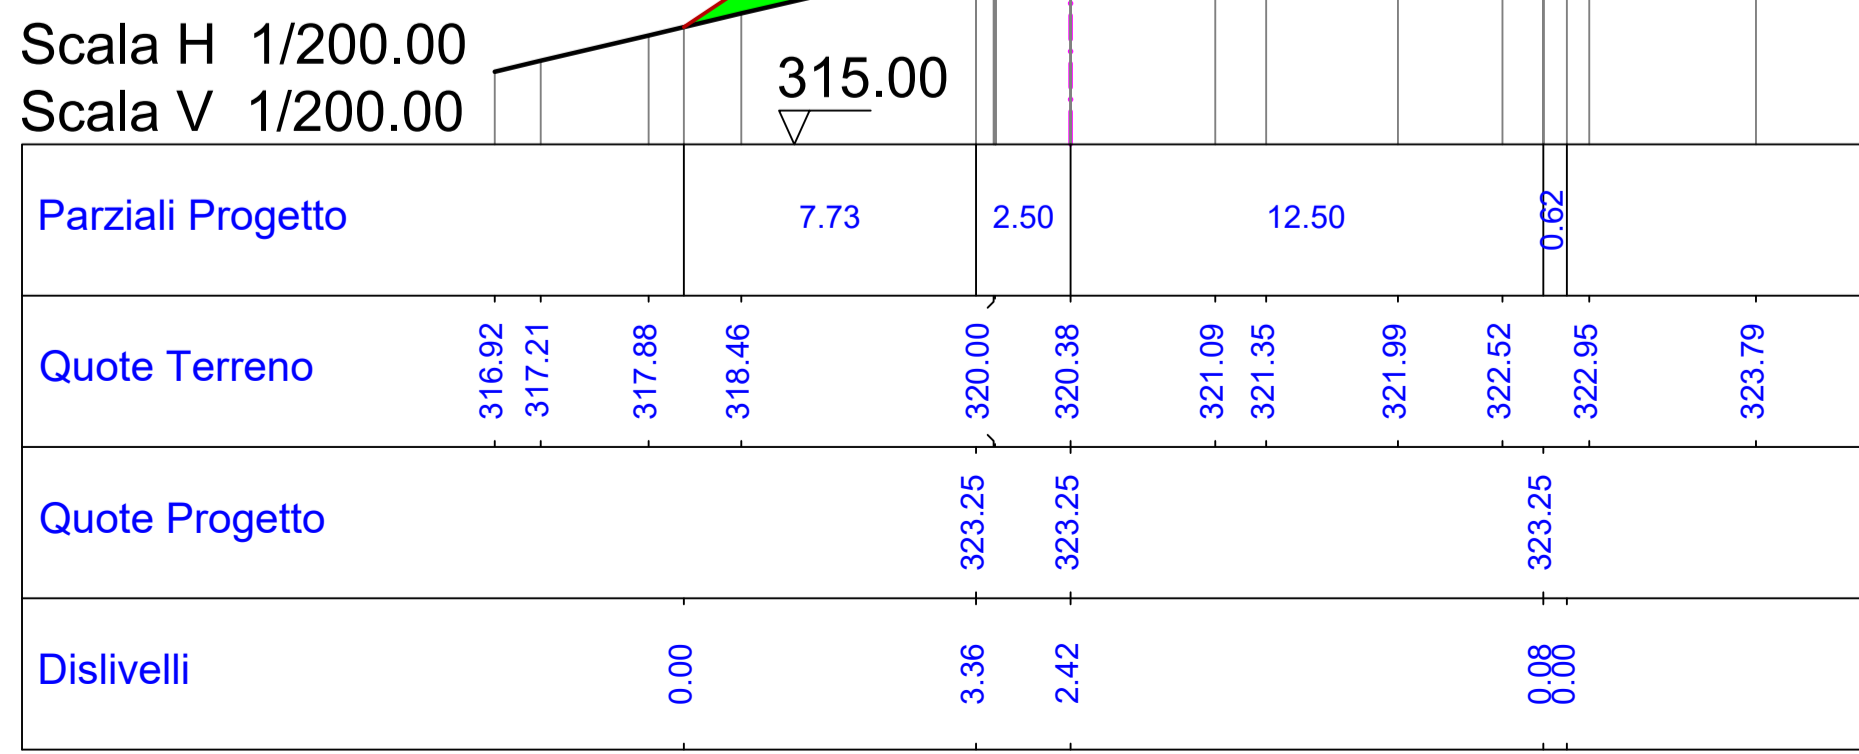

Sezione: 15
 Progressiva: 244.392
 Q. Progetto: 323.552

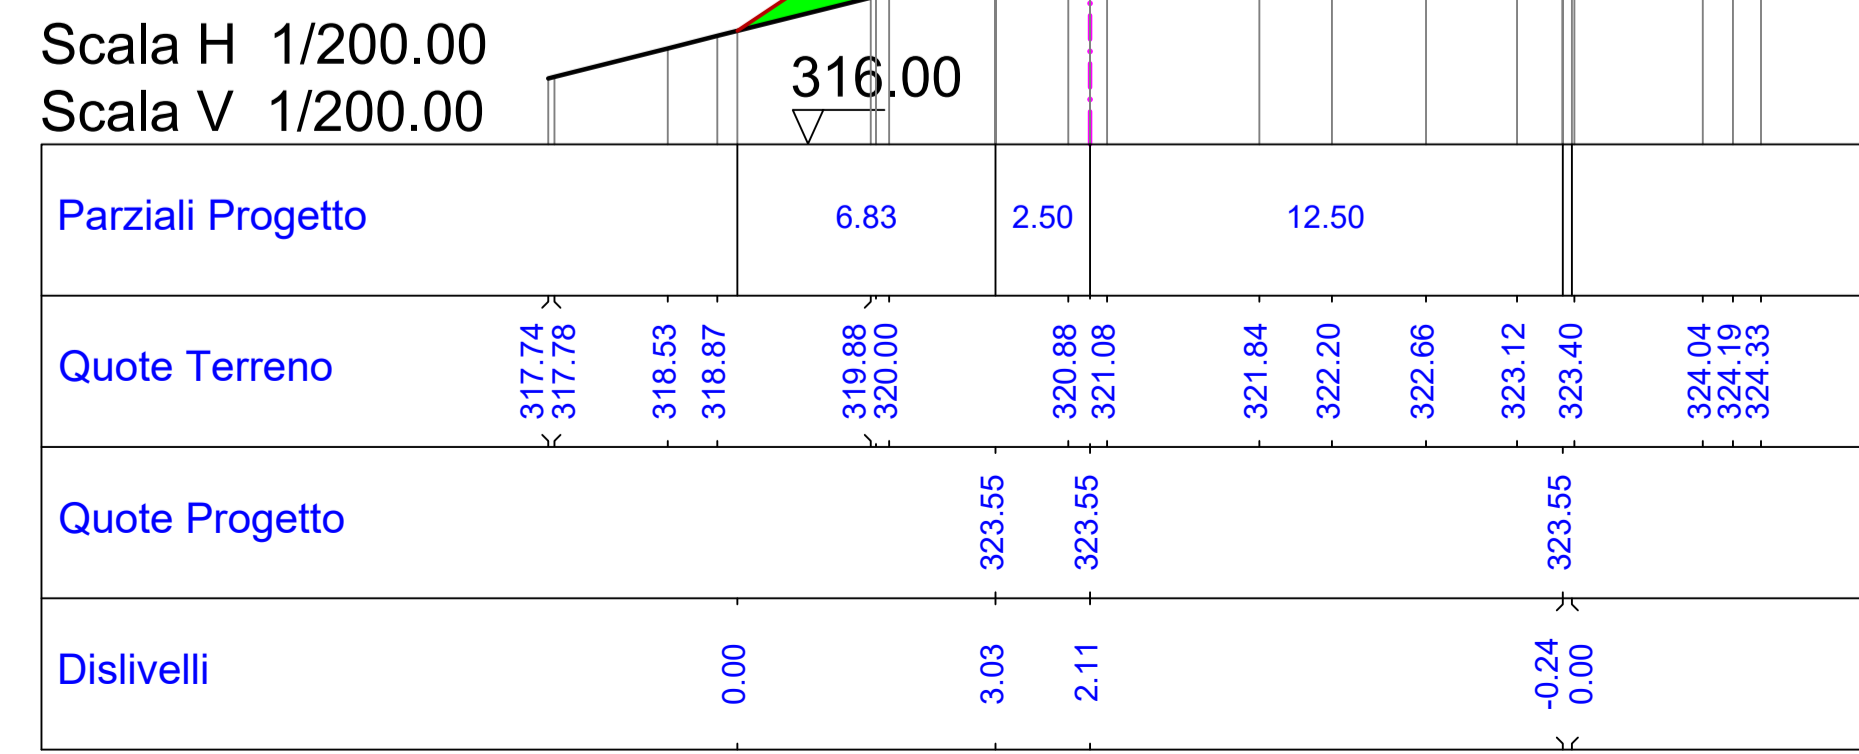

LEGENDA SEZIONI

Scavo (Red fill)

Riporto (Green fill)

Massciata (Grey fill)

Regione BASILICATA
 Provincia di Matera
 COMUNE di IRSINA

IMPIANTO EOLICO "Sant'Eufemia"
PROGETTO DEFINITIVO

Cod. Prog : IRS 2
 Cod. Elab.: A.16.a.17.1.1
 SCALA = 1:200
 DATA: Agosto 2023

SEZIONI TRASVERSALI CORRENTI DI PROGETTO
 -VIABILITA' DI ACCESSO ALL'AEROGENERATORE WTG 1-
 FASE DI CANTIERE

PROPRONTE WINDERG INCARICO A.D.R. s.r.l. PROGETTISTA: Dott. Ing. Rocco Sileo

WINDERG s.r.l.
 Via Trento, 64
 20871 - Vimercate (MB)
 P.IVA 04702520968

A.D.R. s.r.l.
 Via Enzo Fermi, 38
 85021 Avigliano (PZ)
 Tel. 0971.700637
 mail: odr_srls@virgilio.it
 A.U.: Ing. Rocco Sileo

Rev Data Descrizione Elaborato Controllato Approvato

00	01/08/2023	I emissione	Romaniello	Sileo	Winderg S.r.l.
----	------------	-------------	------------	-------	----------------