



Sezione: 10
 Progressiva: 255.909
 Q. Progetto: 323.611

Scala H 1/200.00
 Scala V 1/200.00

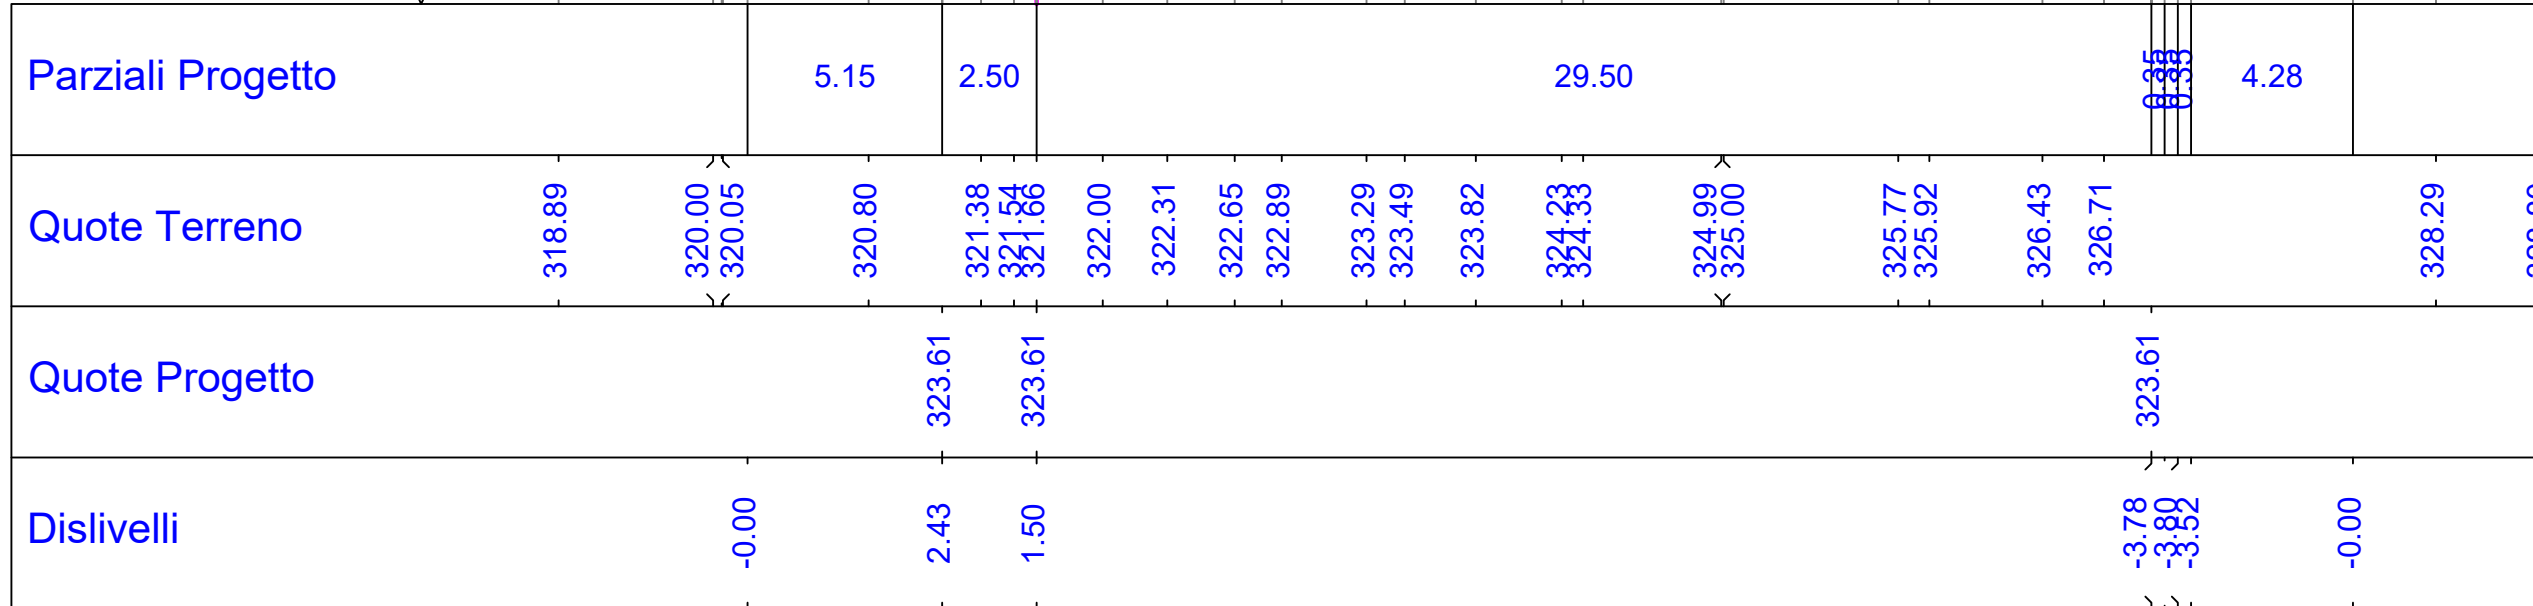


Sezione: 11
 Progressiva: 300.000
 Q. Progetto: 323.834

Scala H 1/200.00
 Scala V 1/200.00

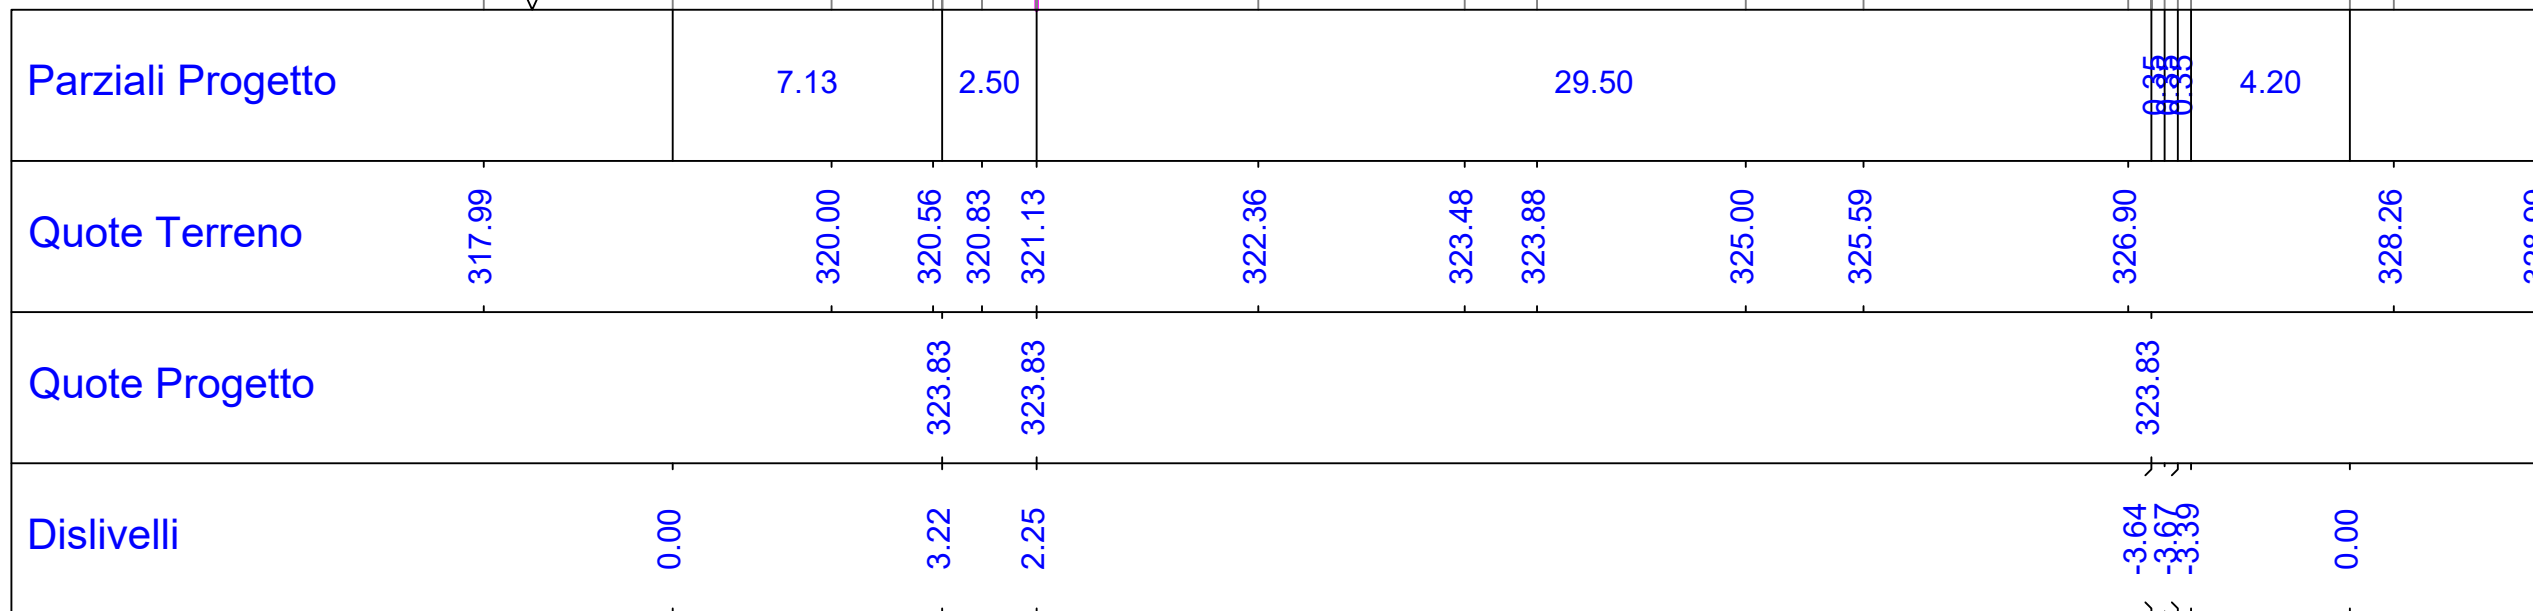

Sezione: 12
 Progressiva: 332.909
 Q. Progetto: 324.000

Scala H 1/200.00
 Scala V 1/200.00

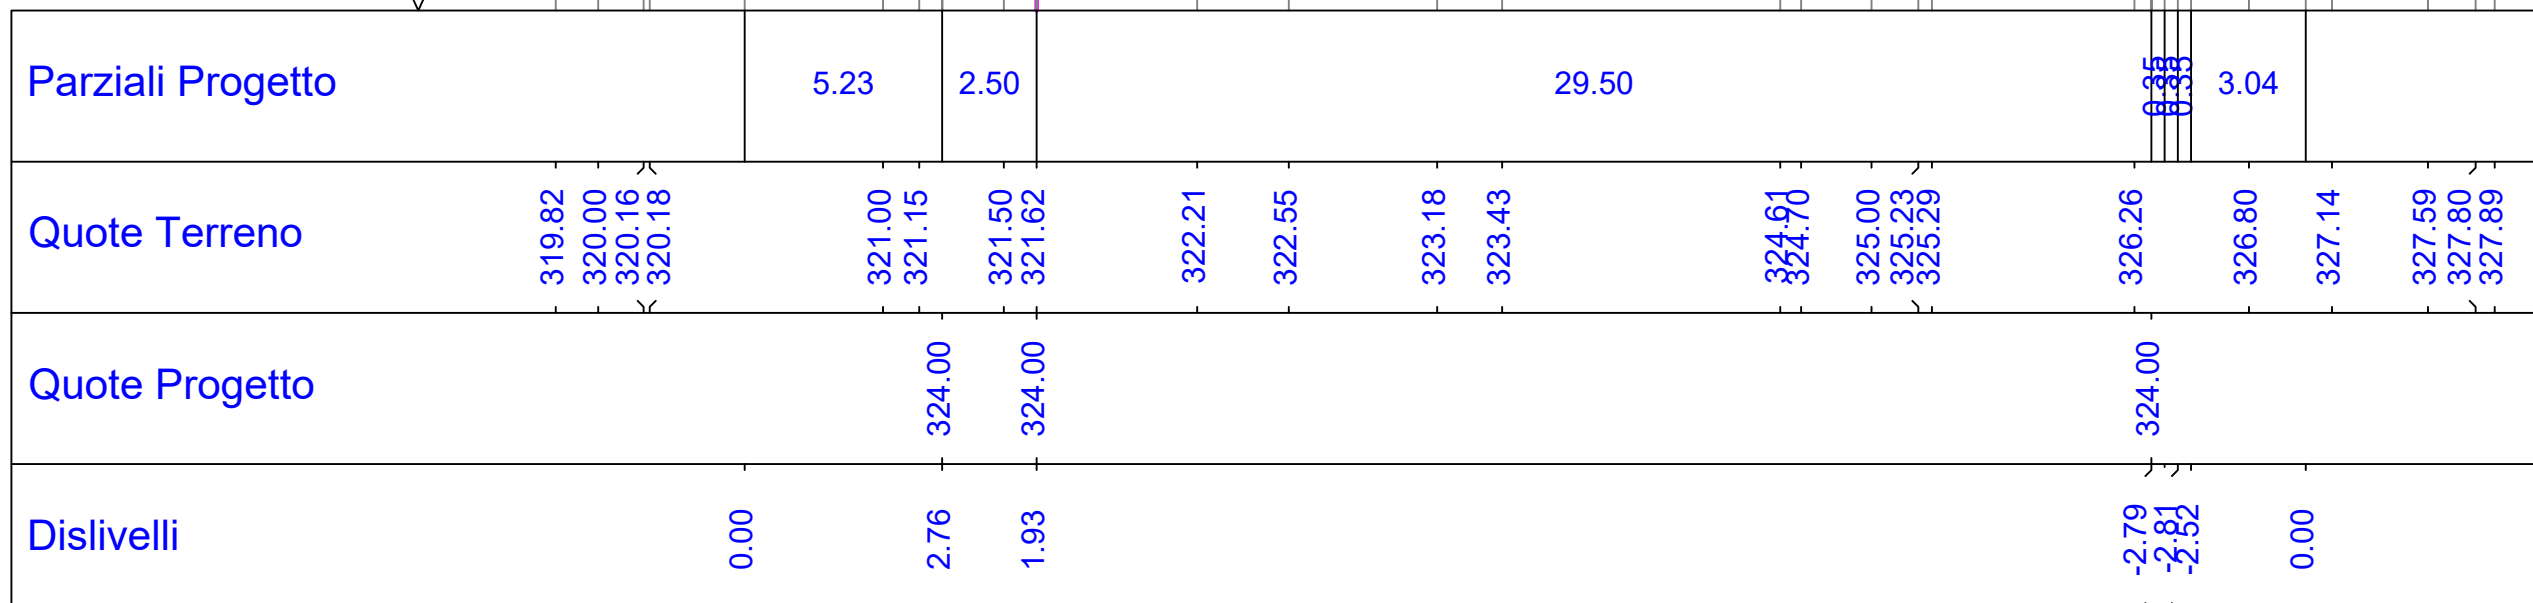

LEGENDA SEZIONI

- Scavo
- Riporto
- Massicciata

Regione BASILICATA
 Provincia di Matera
 COMUNE di IRSINA



IMPIANTO EOLICO
"Sant'Eufemia"
PROGETTO DEFINITIVO

Cod. Prog : IRS 2
 Cod. Elab.: A.16.a.17.1.4
 SCALA = 1:200
 DATA: Agosto 2023

SEZIONI TRASVERSALI CORRENTI DI PROGETTO
 -PIAZZOLA DELL'AEROGENERATORE WTG 1-
 FASE DI ESERCIZIO

PROPONENTE

WINDERG
 Winderg s.r.l.
 via Trento, 64
 20871 - Vimercate (MB)
 P.IVA 04702520968

INCARICO

A.d.R. s.r.l.s.
 INGEGNERIA - ARCHITETTURA
 TOPOGRAFIA

Via Enrico Fermi, 38
 85021 Avigliano (PZ)
 Tel. 0971.700637
 mail: adr_srls@virgilio.it
 A.U : Ing. Rocco Sileo

PROGETTISTA:

Dott. Ing. Rocco SILEO

(Signature)
 WINDERG s.r.l.
 Presidente o Amministratore Delegato
 Dott. Michele Scattolon

(Signature)
A.D.R. srls
 Via Enrico Fermi, 38
 85021 AVIGLIANO (PZ)
 C.F. e P.IVA 02022800763



Rev	Data	Descrizione	Elaborato	Controllato	Approvato
00	01/08/2023	I emissione	Romaniello	Sileo	Winderg S.r.l