




Sezione: 2
 Progressiva: 23.915
 Q. Progetto: 360.636

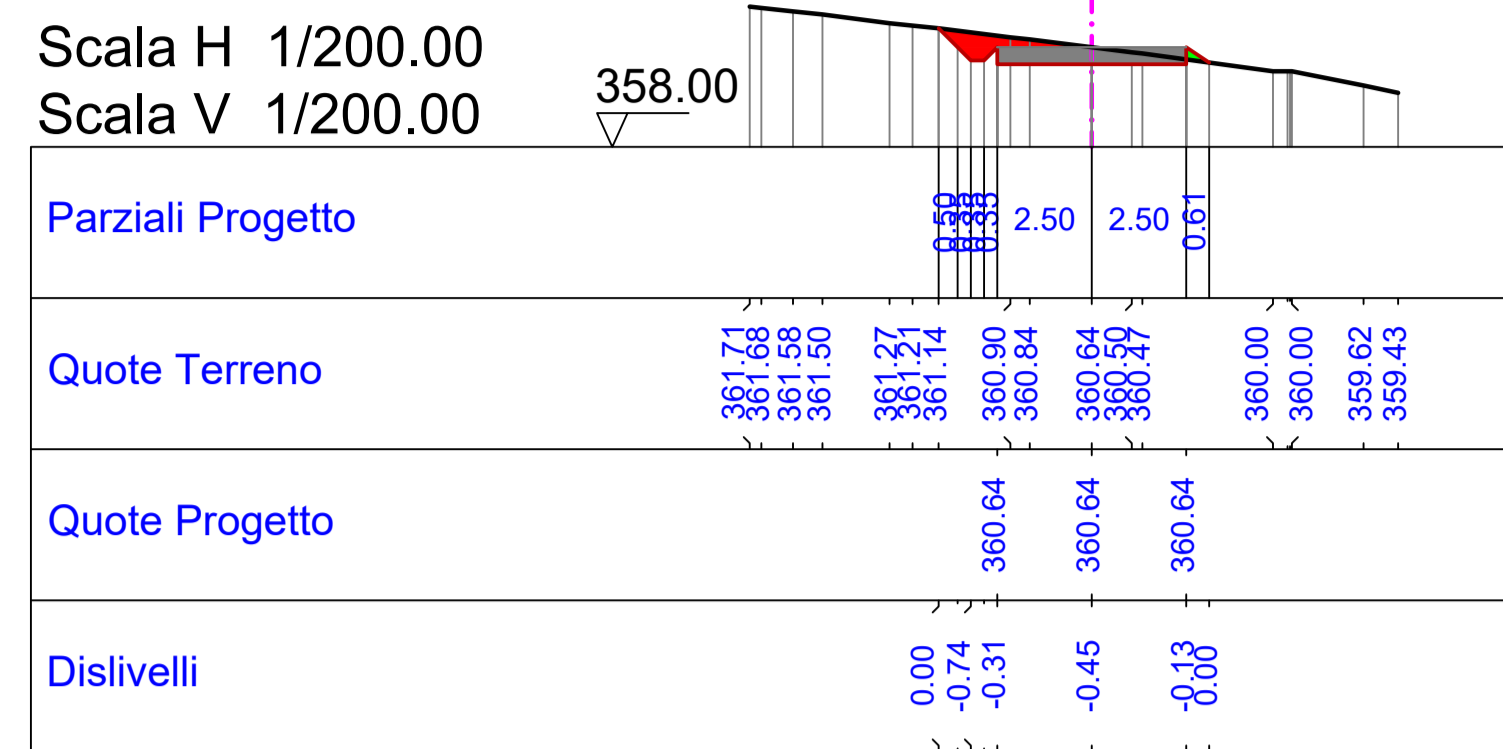


Sezione: 3
 Progressiva: 31.915
 Q. Progetto: 360.365

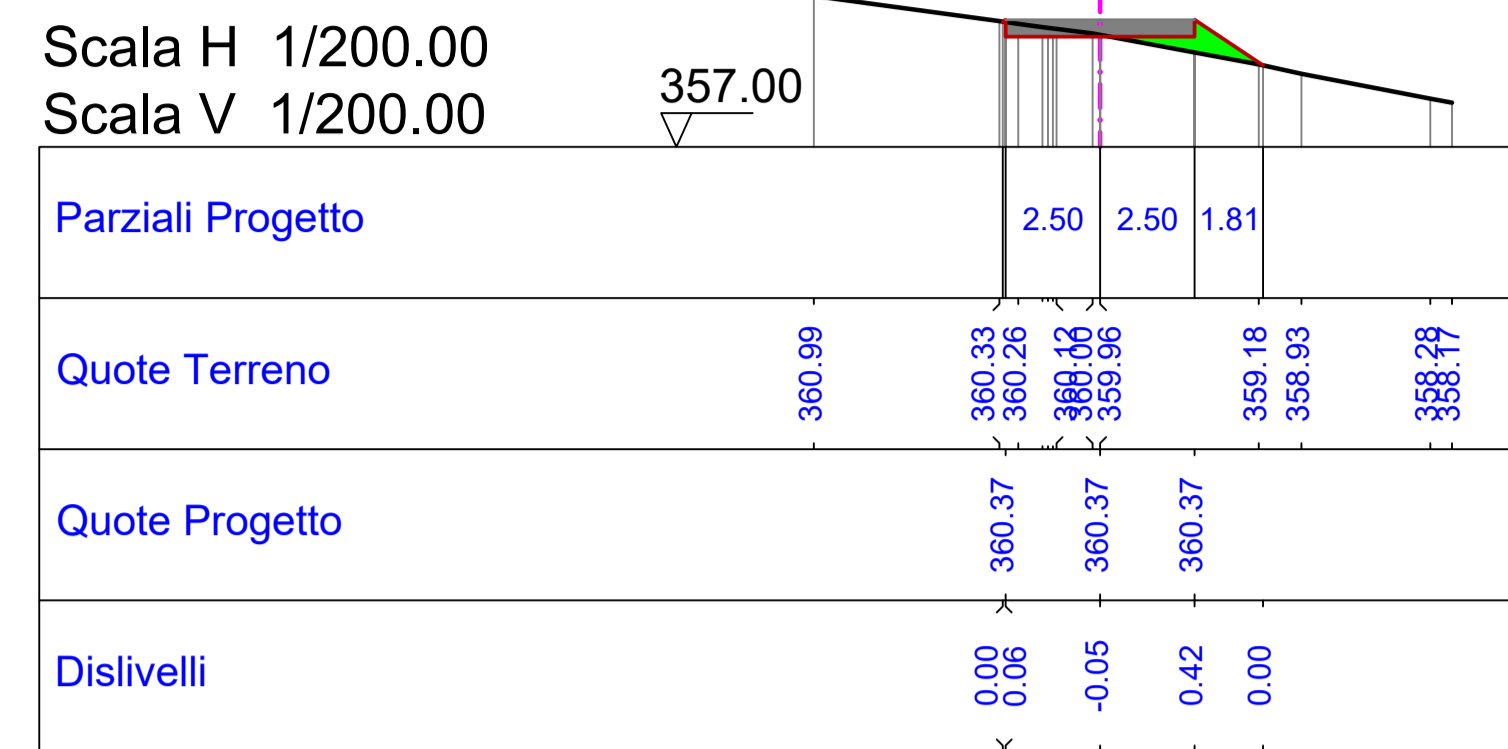


Sezione: 4
 Progressiva: 50.000
 Q. Progetto: 360.344

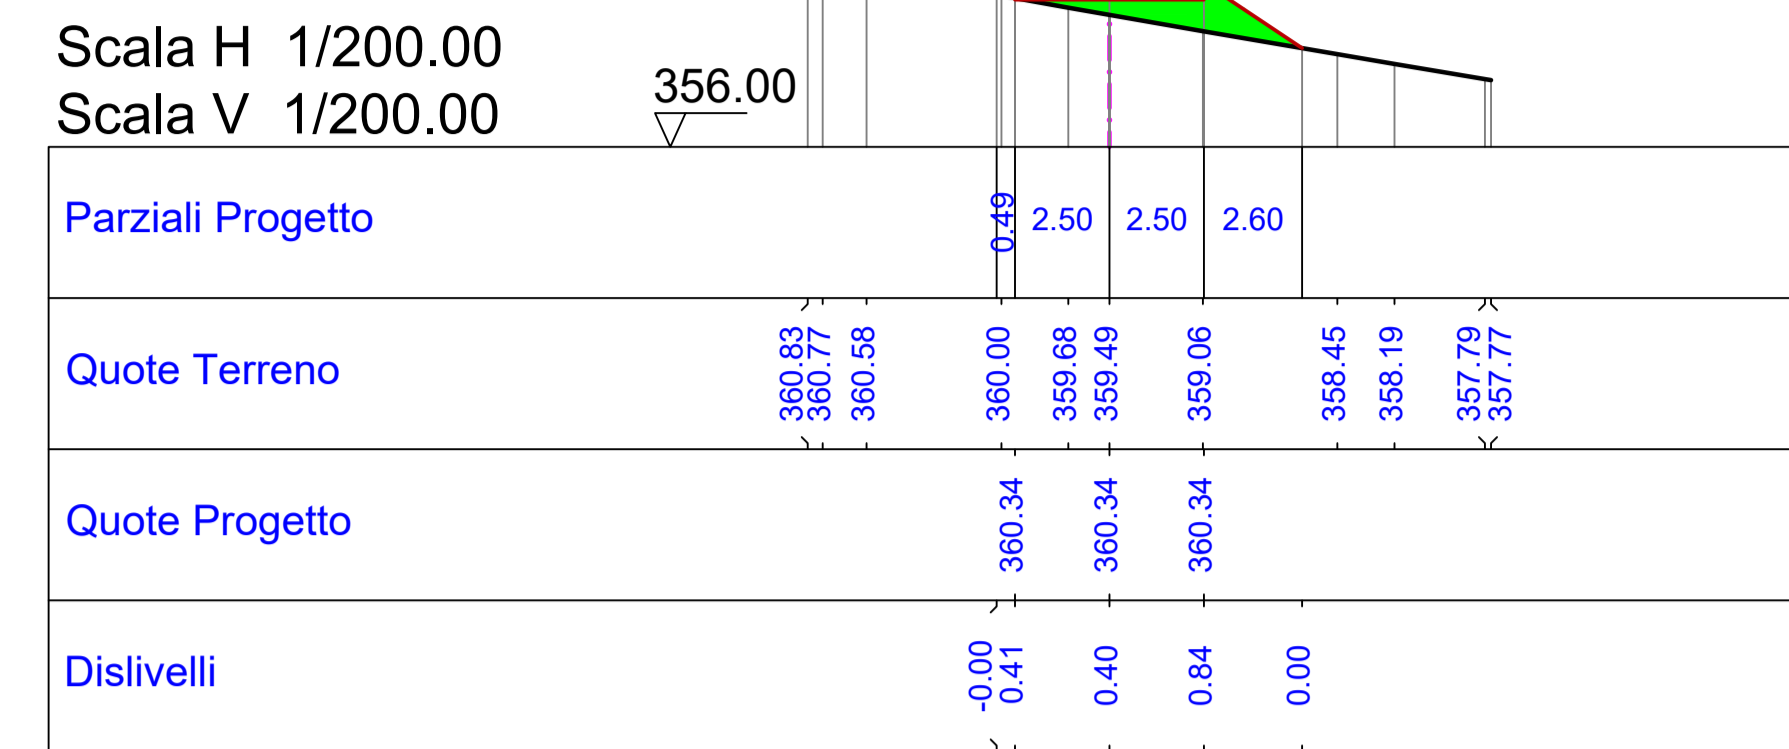


Sezione: 5
 Progressiva: 66.796
 Q. Progetto: 361.058

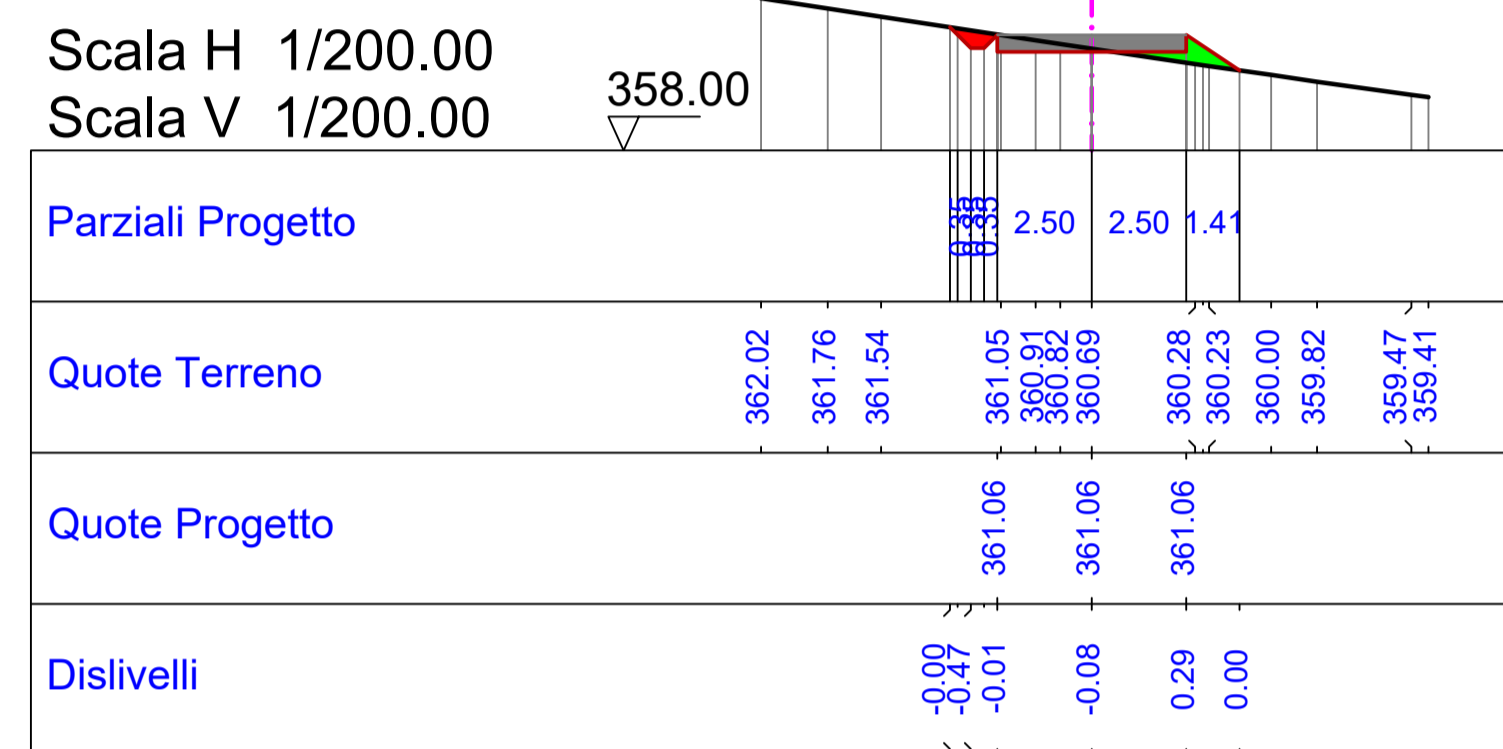


Sezione: 6
 Progressiva: 76.550
 Q. Progetto: 361.797

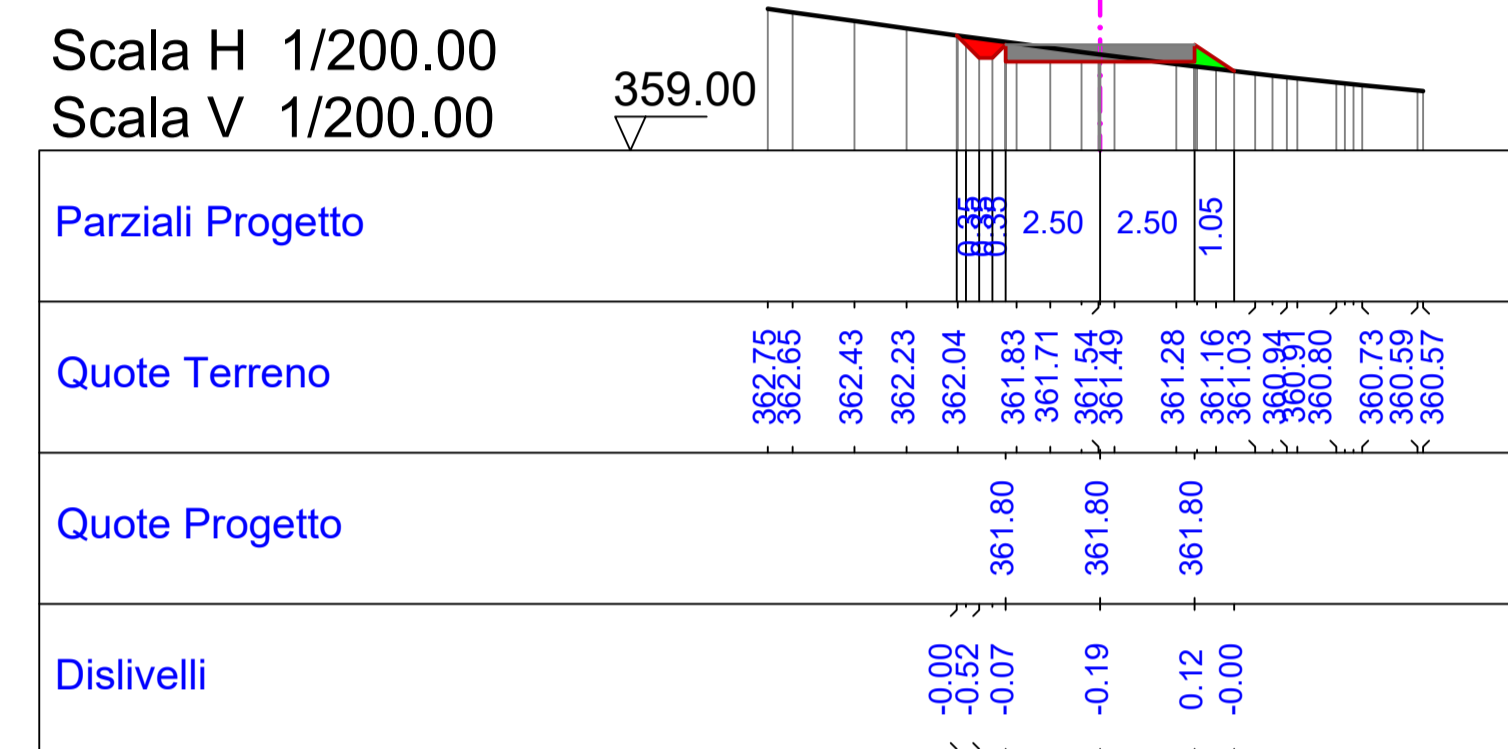


Sezione: 7
 Progressiva: 86.303
 Q. Progetto: 362.649

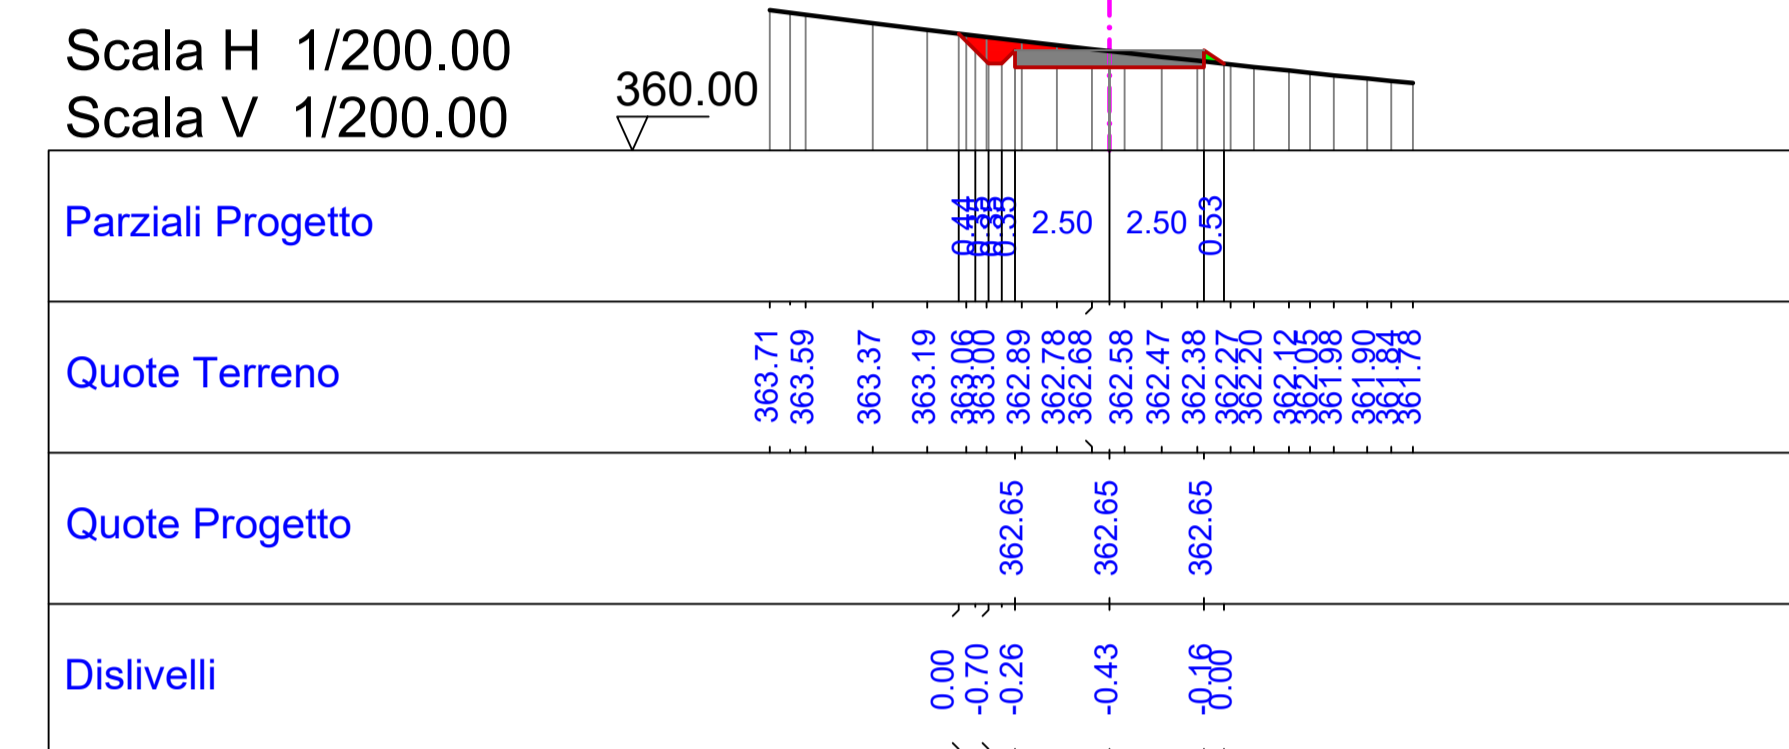


Sezione: 8
 Progressiva: 100.000
 Q. Progetto: 363.997

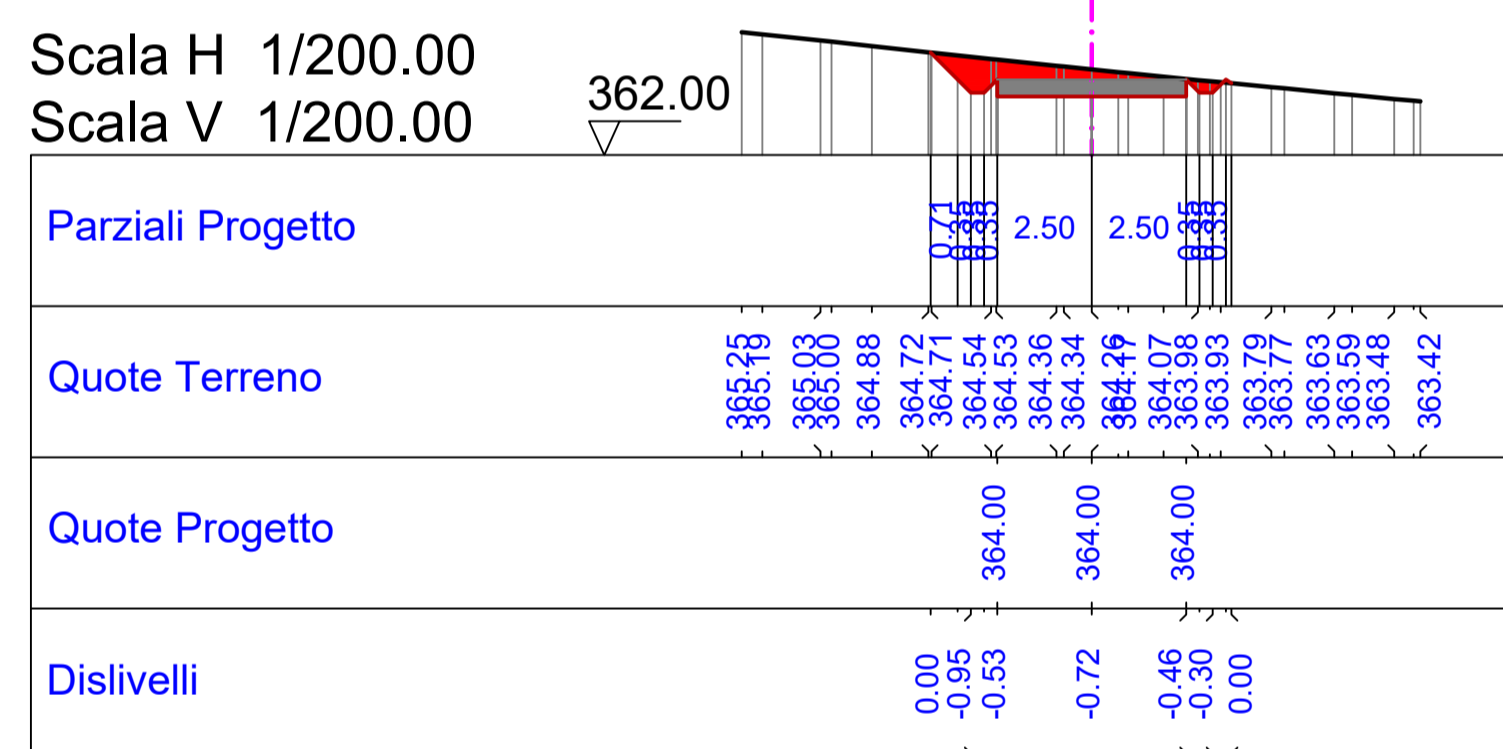


Sezione: 9
 Progressiva: 150.000
 Q. Progetto: 366.776

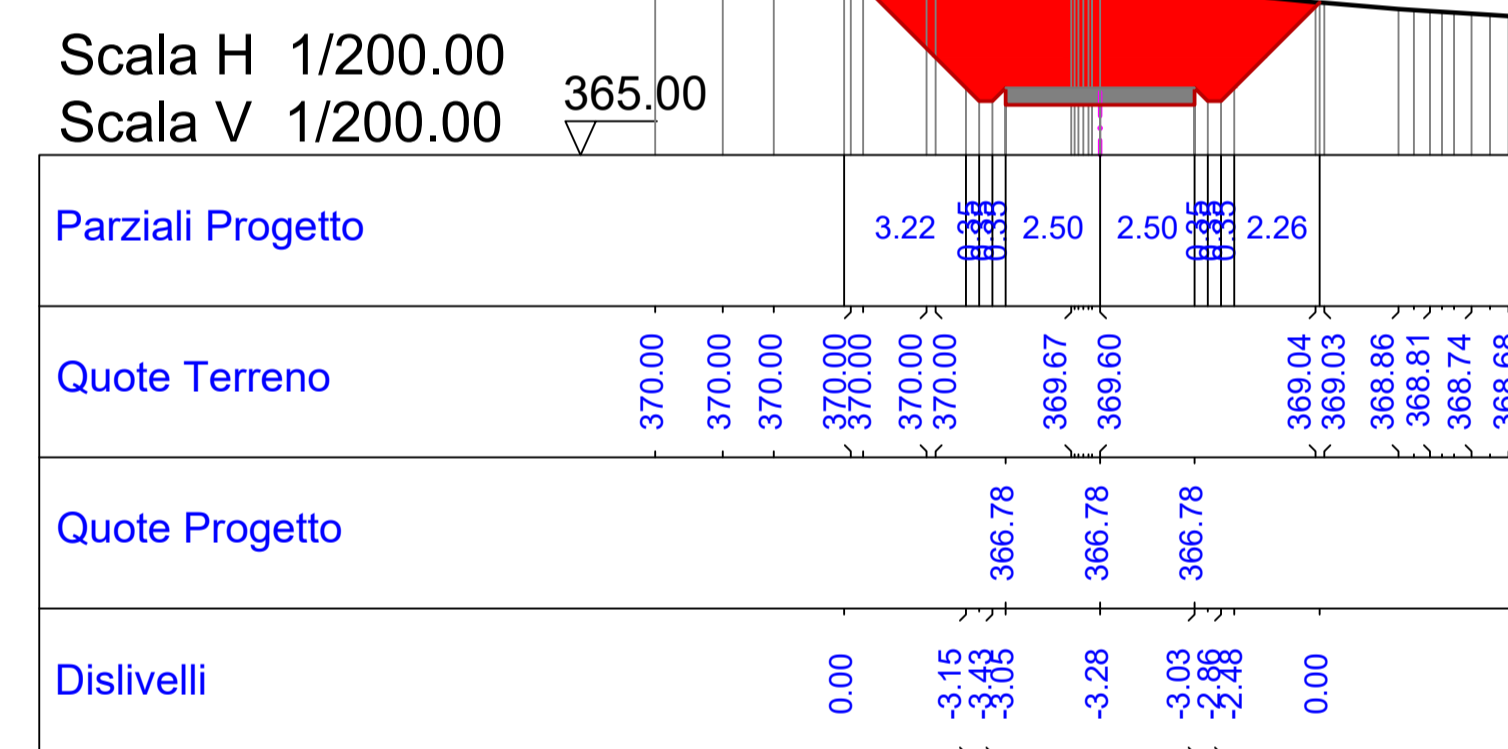


Sezione: 10
 Progressiva: 200.000
 Q. Progetto: 363.369

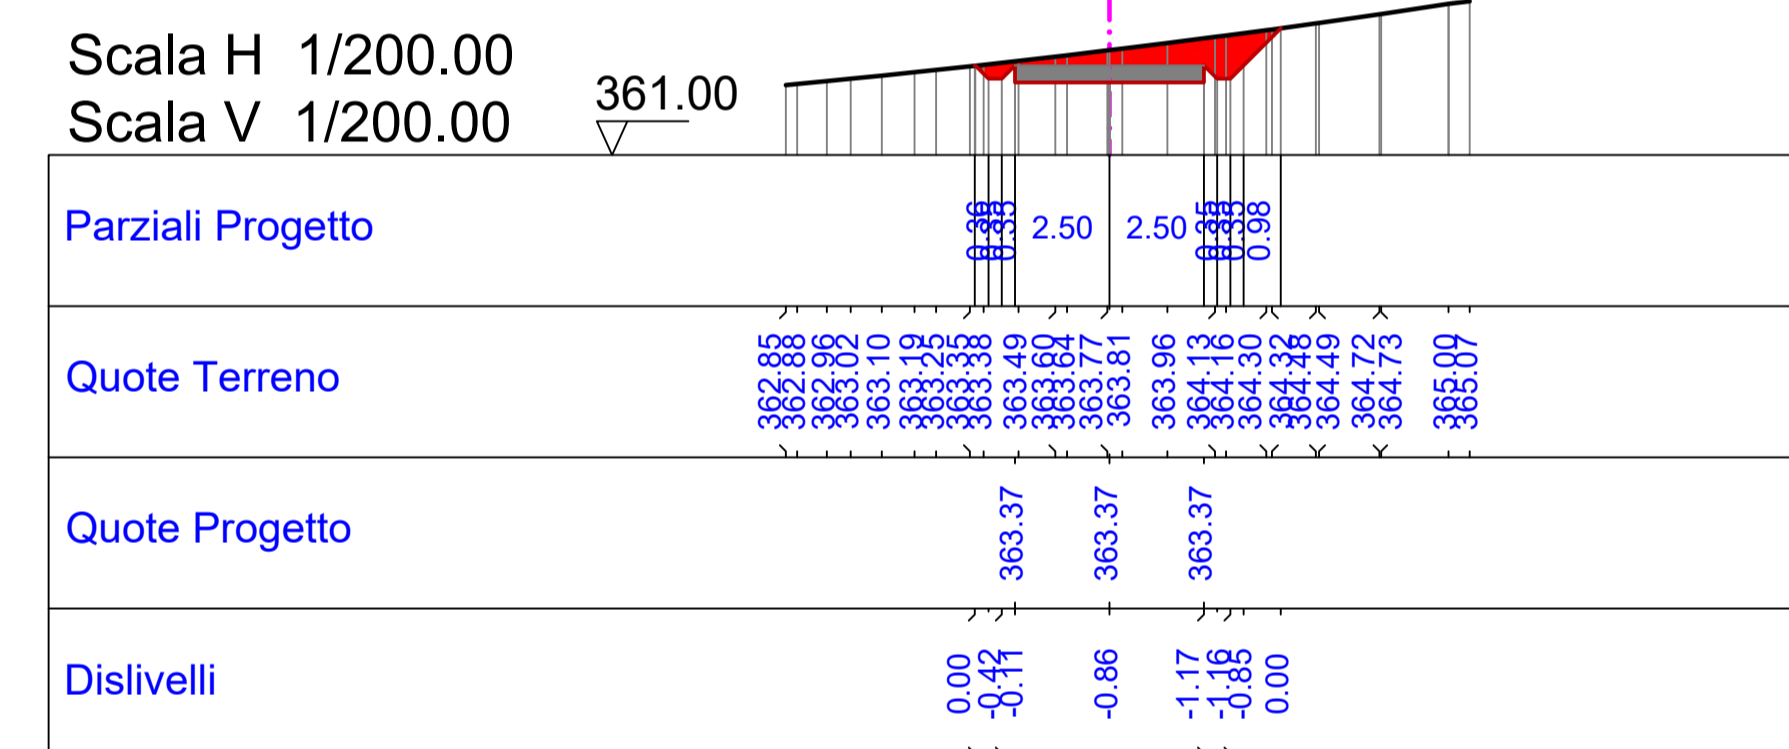


Sezione: 11
 Progressiva: 238.161
 Q. Progetto: 357.747

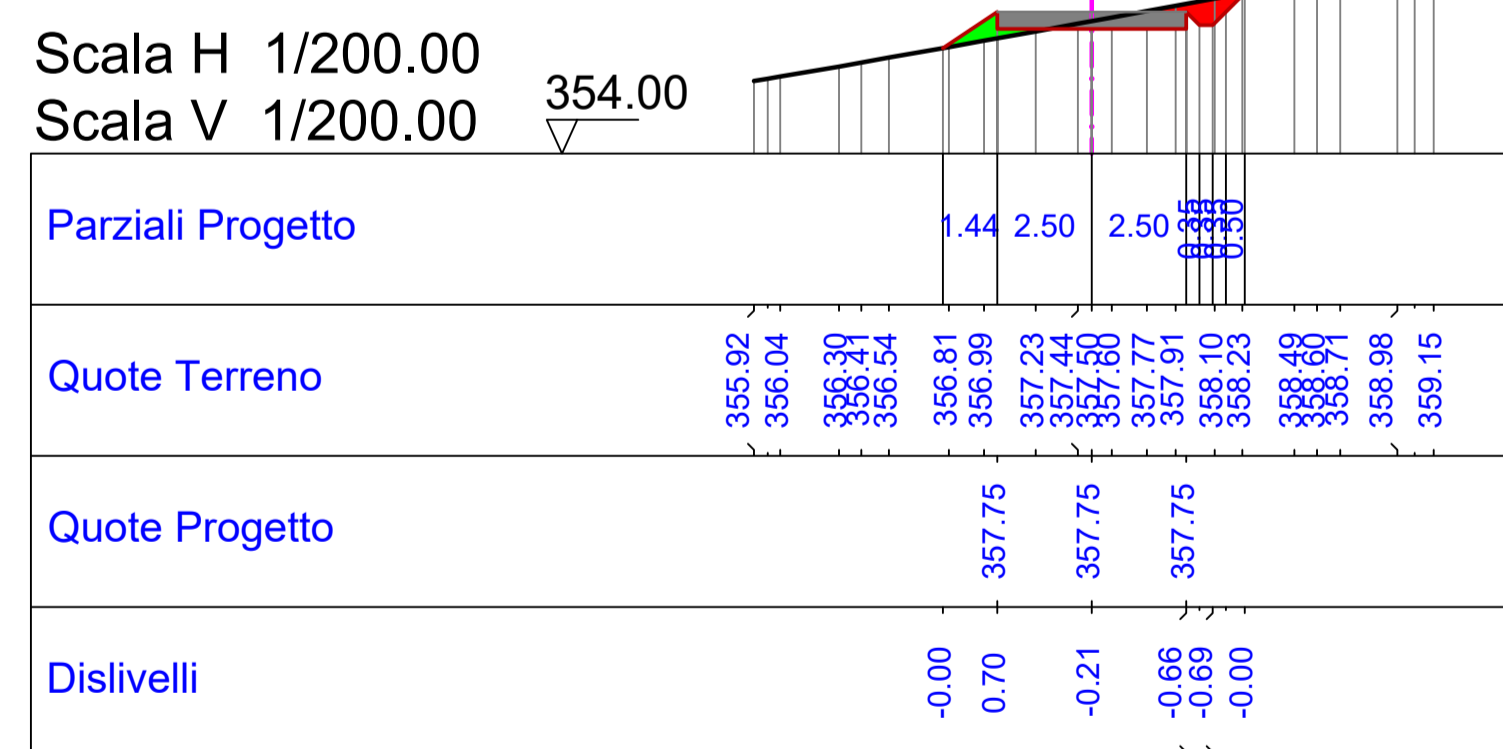


Sezione: 12
 Progressiva: 250.000
 Q. Progetto: 356.341

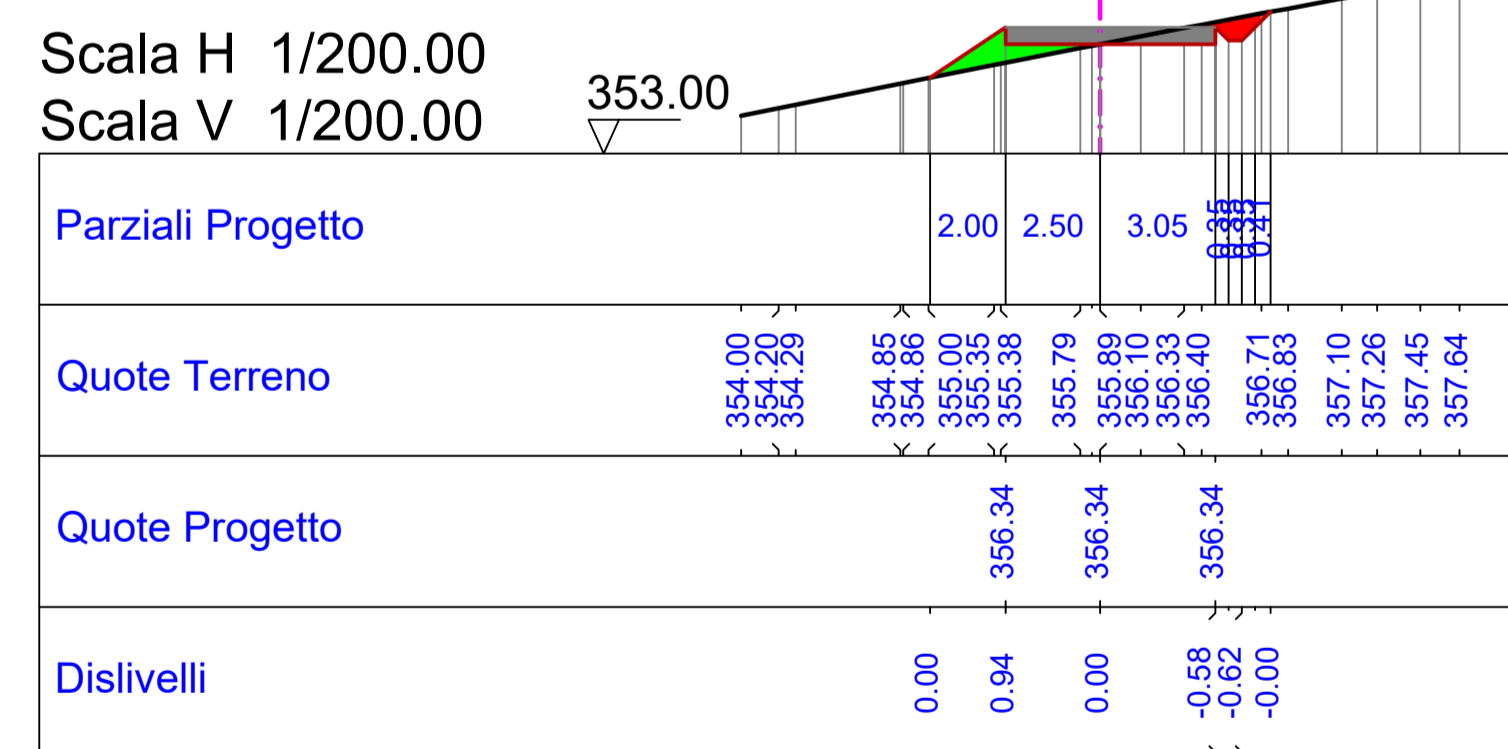


Sezione: 13
 Progressiva: 273.438
 Q. Progetto: 354.458

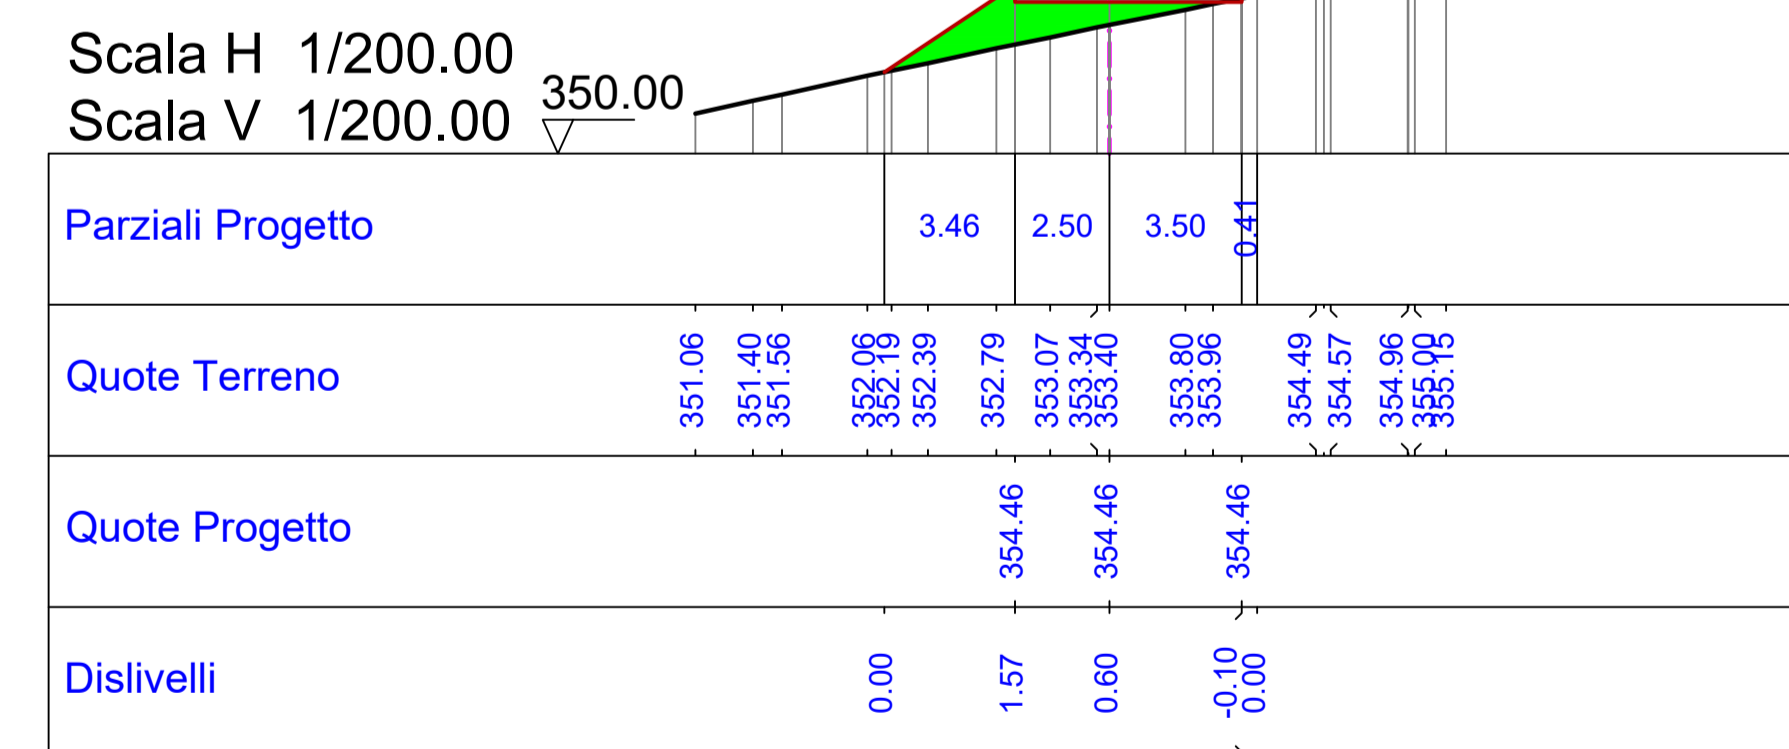

Sezione: 14
 Progressiva: 300.000
 Q. Progetto: 353.771

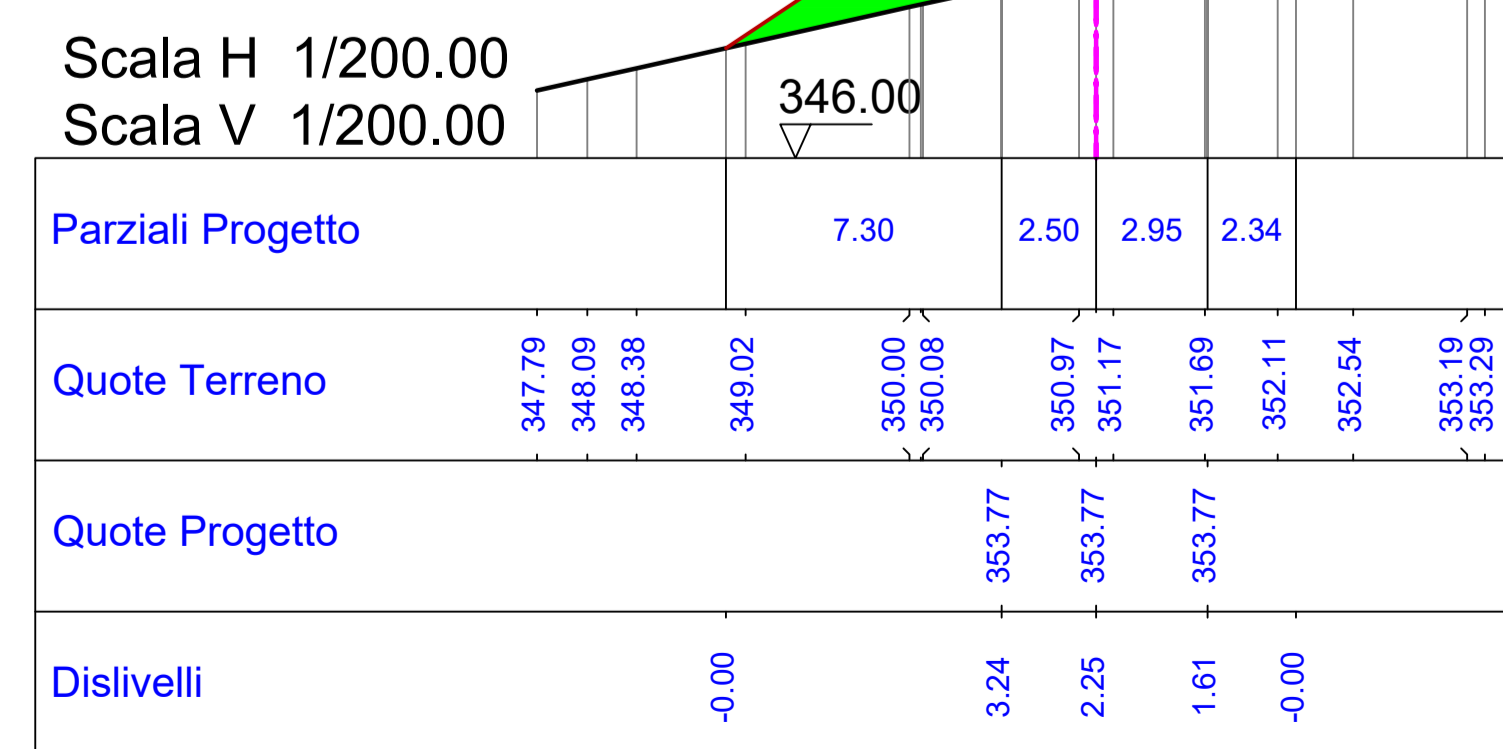

Sezione: 15
 Progressiva: 308.715
 Q. Progetto: 353.619

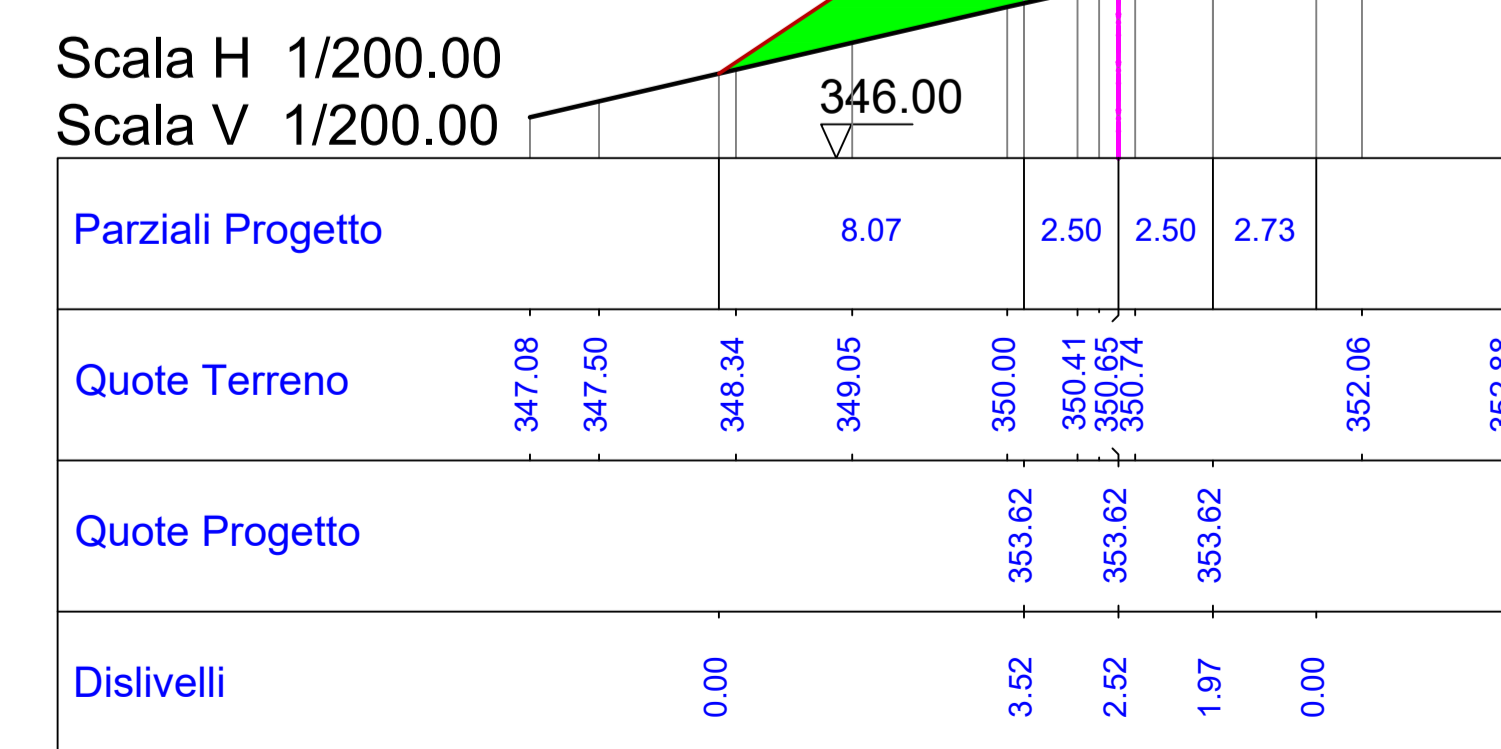

LEGENDA SEZIONI

	Scavo		Riparto
	Massciata		

Regione BASILICATA
 Provincia di Matera
 COMUNE di IRSINA

**IMPIANTO EOLICO
 "Sant'Eufemia"**

PROGETTO DEFINITIVO

Cod. Prog : IRS 2
 Cod. Elab.: A.16.a.17.2.2
 DATA: Agosto 2023

SEZIONI TRASVERSALI CORRENTI DI PROGETTO
 -VIABILITA' DI ACCESSO ALL'AEROGENERATORE WTG 2-
 FASE DI ESERCIZIO

PROPRONTE: **WINDERG**
 Winderg s.r.l.
 Via Trento, 64
 20871 - Vimercate (MB)
 P.IVA 04702520968

INCARICO: **A.d.R. srls**
 Via Enrico Fermi, 38
 85021 Avigliano (PZ)
 Tel. 0971.700637
 mail: adr_srls@virgilio.it
 A.U. - Ing. Rocco Sileo

PROGETTISTA: **Dott. Ing. Rocco SILEO**

Rev	Data	Descrizione	Elaborato	Controllato	Approvato
00	01/08/2023	1 emissione	Romaniello	Sileo	Winderg S.r.l