



Sezione: 16
 Progressiva: 311.432
 Q. Progetto: 353.571

Scala H 1/200.00
 Scala V 1/200.00

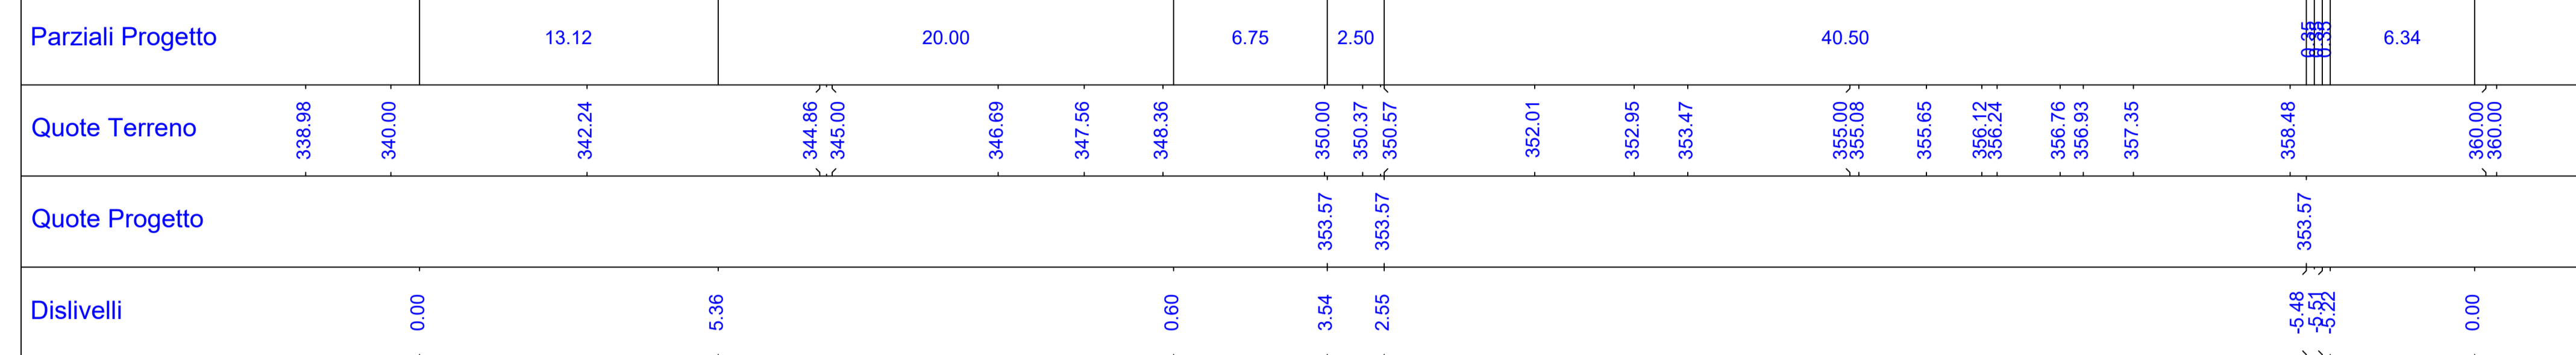


Sezione: 17
 Progressiva: 350.000
 Q. Progetto: 353.185

Scala H 1/200.00
 Scala V 1/200.00

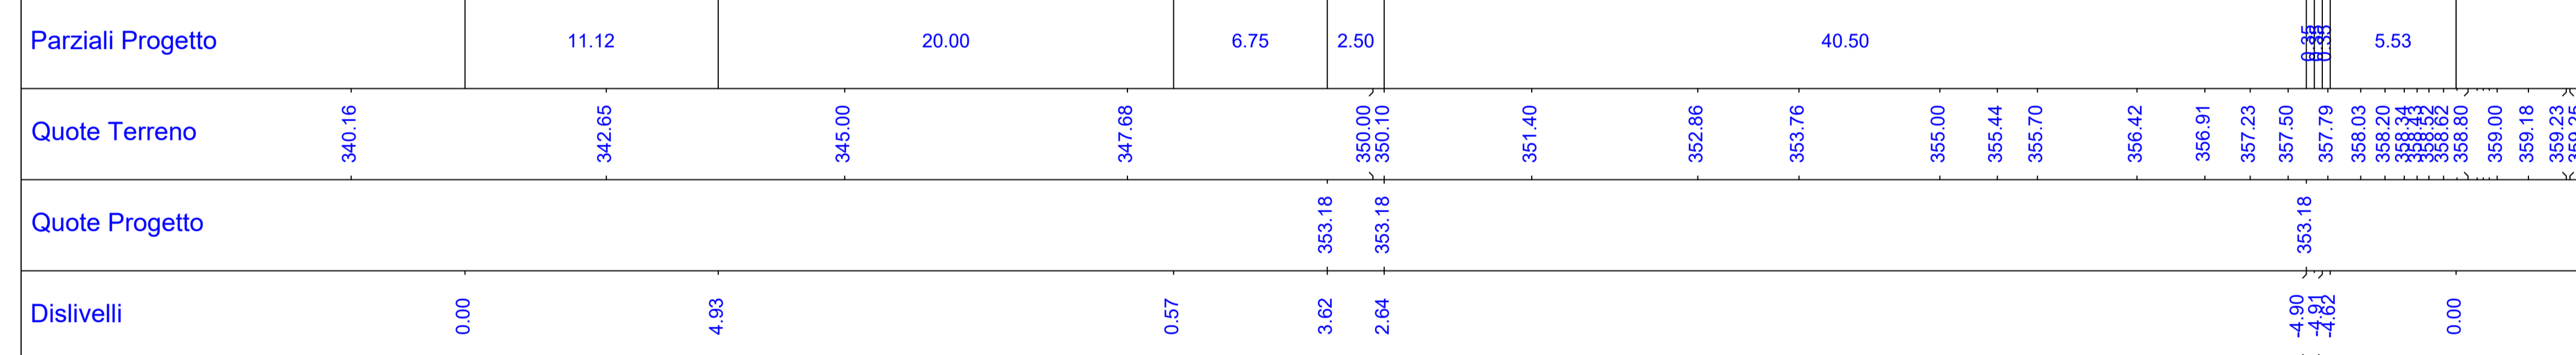

Sezione: 18
 Progressiva: 388.450
 Q. Progetto: 352.800

Scala H 1/200.00
 Scala V 1/200.00

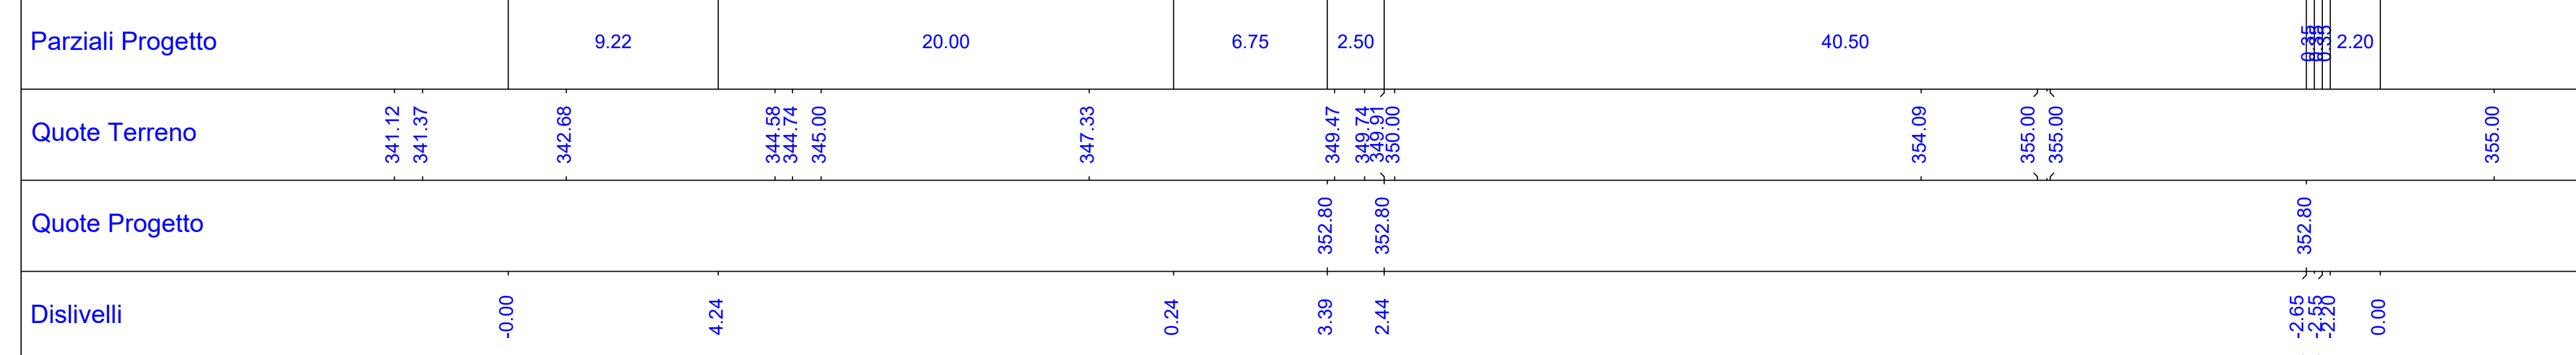

LEGENDA SEZIONI	
	Scavo
	Riporto
	Massciata

Regione BASILICATA
 Provincia di Matera
 COMUNE di IRSINA



IMPIANTO EOLICO
"Sant'Eufemia"
PROGETTO DEFINITIVO

Cod. Prog : IRS 2
 Cod. Elab.: A.16.a.17.2.3
 SCALA = 1:200
 DATA: Agosto 2023

SEZIONI TRASVERSALI CORRENTI DI PROGETTO
 -PIAZZOLA DELL'AEROGENERATORE WTG 2-
 FASE DI CANTIERE

PROPONENTE

WINDERG

Winderg s.r.l.
 Via Trento, 64
 20871 - Vimercate (MB)
 P.IVA 04702520968

WINDERG

INCARICO

A.D.R.

Via Enrico Fermi, 38
 85021 Avigliano (PZ)
 Tel. 0971.706637
 mail: odr_srls@virgilio.it
 A.U.: Ing. Rocco Sileo

A.D.R. srls

Via Enrico Fermi, 38
 85021 Avigliano (PZ)
 C.F. e P.IVA 02022800782

PROGETTISTA:

Dott. Ing. Rocco SILEO



Rev	Data	Descrizione	Elaborato	Controllato	Approvato
00	01/08/2023	I emissione	Romaniello	Sileo	Winderg S.r.l.