



Sezione: 16
 Progressiva: 311.432
 Q. Progetto: 353.571

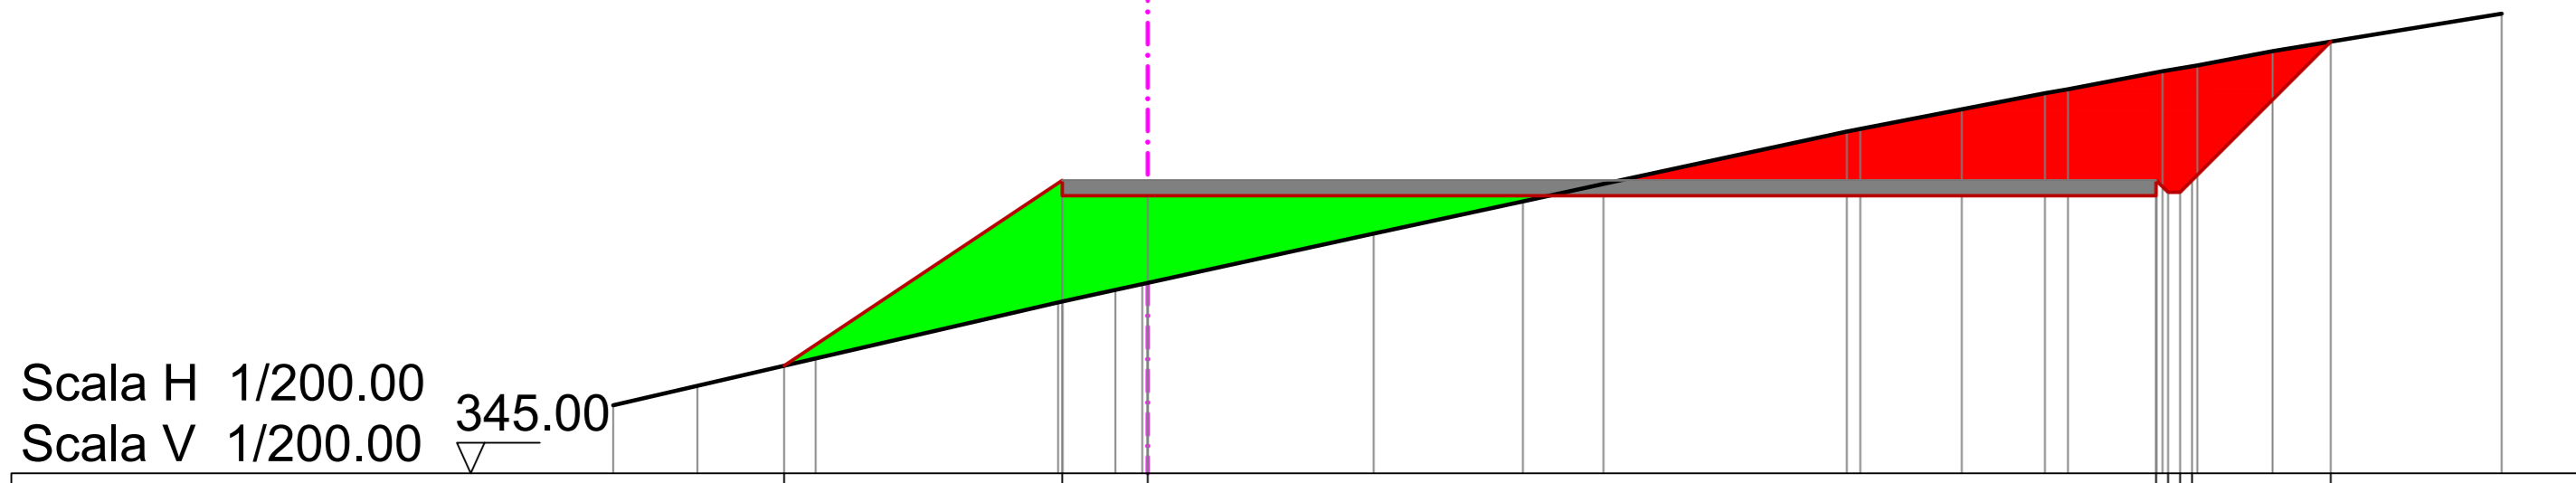


Parziali Progetto		8.14	2.50		29.50		0.58	4.06										
Quote Terreno	346.99	347.56	348.36	350.00	350.37	350.57	352.01	352.95	353.47	355.00	355.08	355.65	356.12	356.24	356.76	356.93	357.35	358.45
Quote Progetto				353.57	353.57										353.57			
Dislivelli			0.00	3.54	2.55										-3.61	-3.63		0.00

Sezione: 17
 Progressiva: 350.000
 Q. Progetto: 353.185

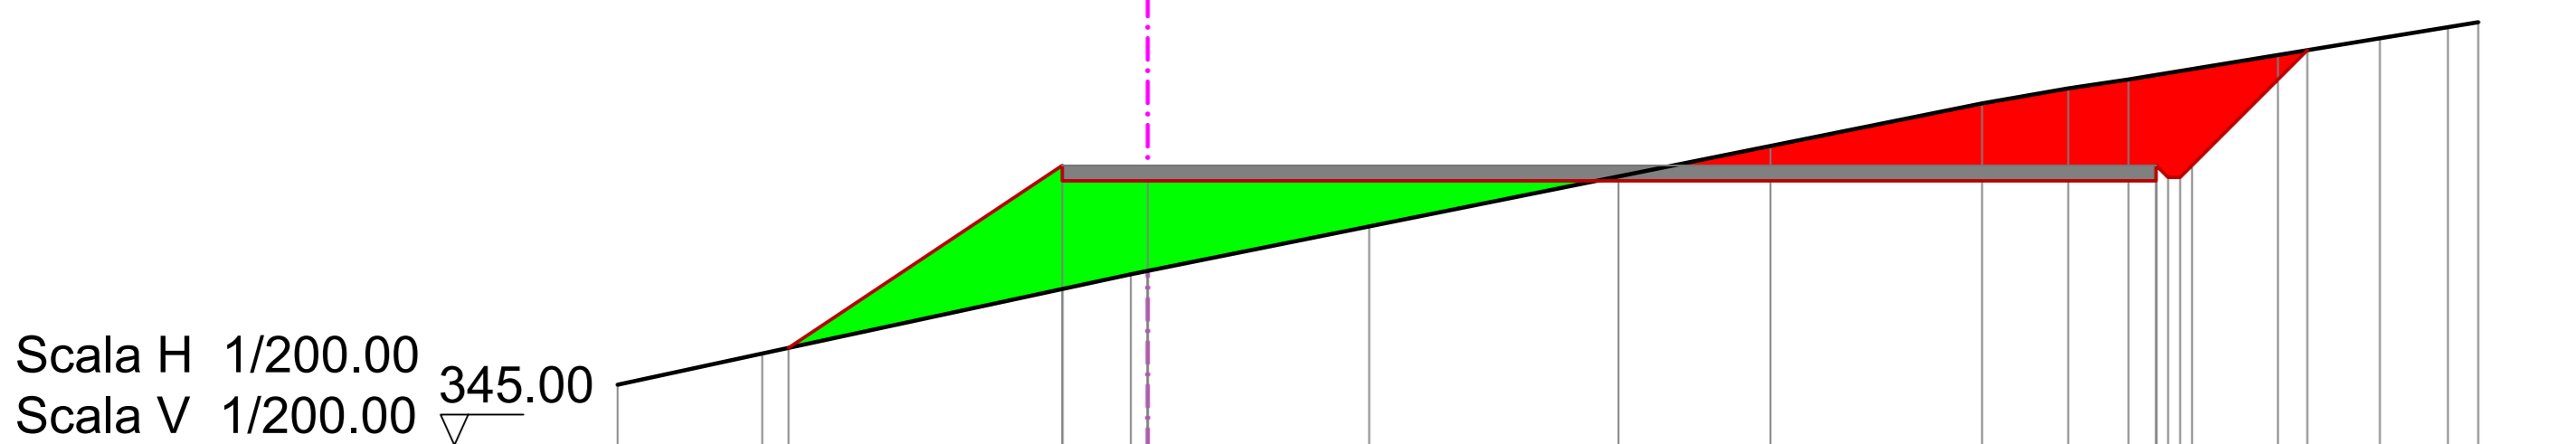

Parziali Progetto		8.01	2.50		29.50		0.35	3.37									
Quote Terreno	346.77	347.68		350.00	350.10		351.40	352.86	353.76	355.00	355.44	355.70		356.42	356.91	357.23	357.38
Quote Progetto				353.18	353.18									353.18			
Dislivelli			0.00	3.82	2.64									-3.10	-3.11		0.00

Sezione: 18
 Progressiva: 388.450
 Q. Progetto: 352.800

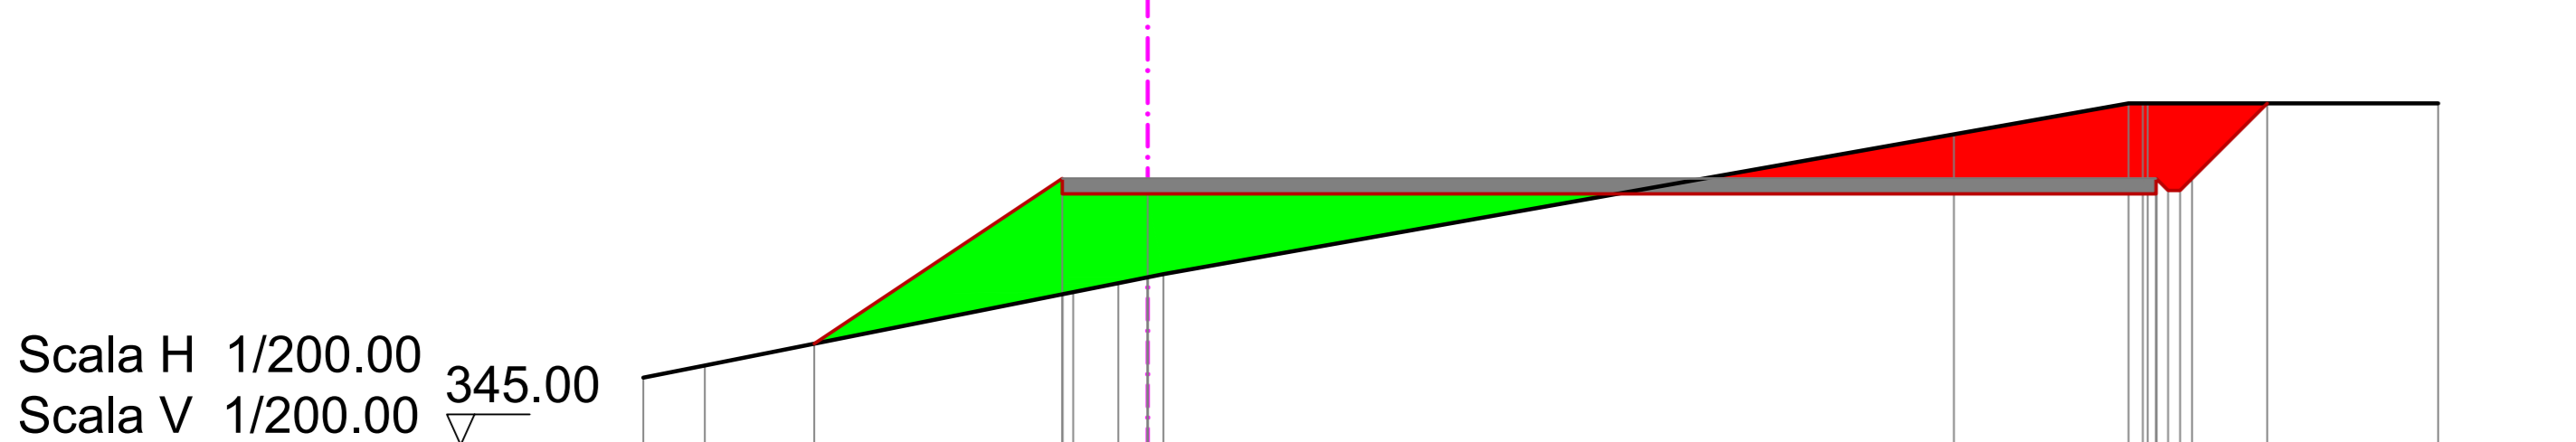

Parziali Progetto		7.26	2.50		29.50		0.55	2.20									
Quote Terreno	346.97	347.33		349.47	349.74	349.91	350.00		354.09	355.00	355.00			355.00			355.00
Quote Progetto				352.80	352.80									352.80			
Dislivelli			0.00	3.39	2.44									-2.65	-2.50		0.00

LEGENDA SEZIONI	
	Scavo
	Riporto
	Massciata

Regione BASILICATA
 Provincia di Matera
 COMUNE di IRSINA



**IMPIANTO EOLICO
 "Sant'Eufemia"**

PROGETTO DEFINITIVO

Cod. Prog : IRS 2	SEZIONI TRASVERSALI CORRENTI DI PROGETTO				
Cod. Elab.: A.16.a.17.2.4	-PIAZZOLA DELL'AEROGENERATORE WTG 2-				
SCALA = 1:200	FASE DI ESERCIZIO				
DATA: Agosto 2023					
PROPRONENTE  Winderg s.r.l. via Trento, 64 20871 - Vimercate (MB) P.IVA 04702520968	INCARICO  INGEGNERIA ARCHITETTURA TOPOGRAFIA Via Enrico Fermi, 38 85021 Avigliano (PZ) Tel. 0971.700637 mail: adr_srls@virgilio.it A.U.: Ing. Rocco Sileo				
	PROGETTISTA: Dott. Ing. Rocco SILEO				
					
Rev	Data	Descrizione	Elaborato	Controllato	Approvato
00	01/08/2023	I emissione	Romaniello	Sileo	Winderg S.r.l