Firmato digitalmente da:

GIAMBELLI MICHELE

Firmato il 25/09/2023 11:01

Seriale Certificato: 350766

Valido dal 21/04/2021 al 21/04/2024

InfoCamere Qualified Electronic Signature CA

Sezione: 18
Progressiva: 250.224
Q. Progetto: 433.862

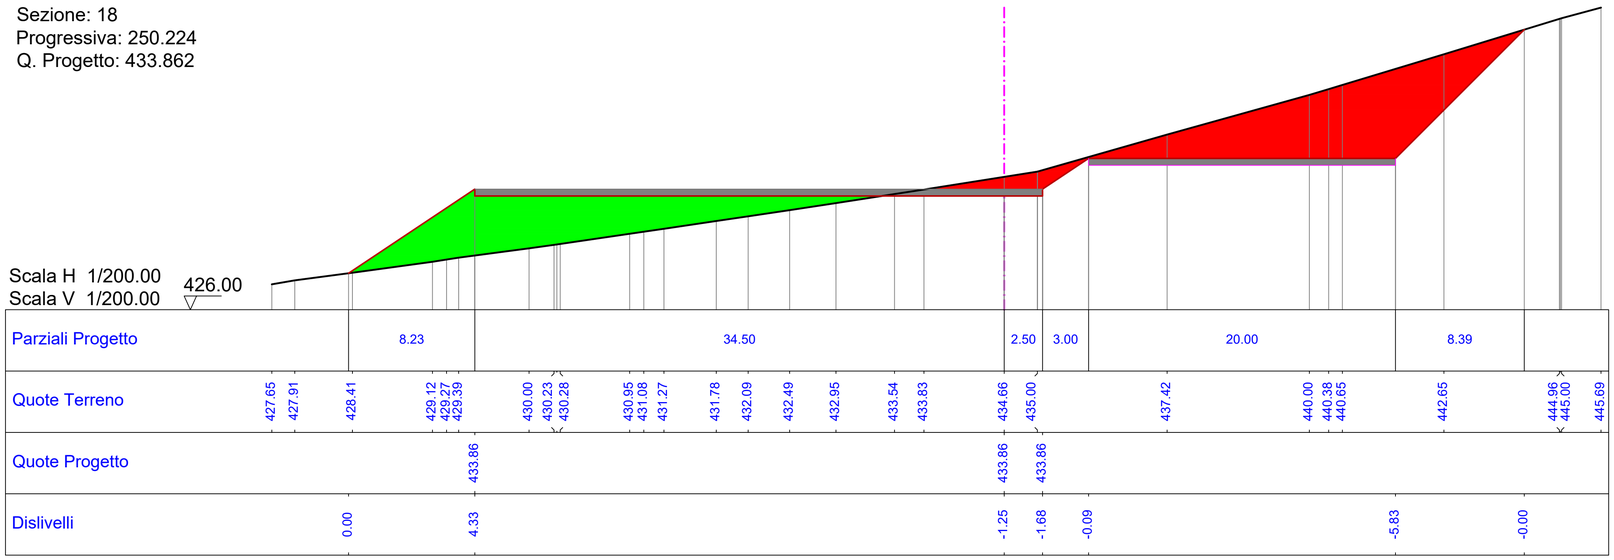

Sezione: 19
Progressiva: 300.000
Q. Progetto: 432.866

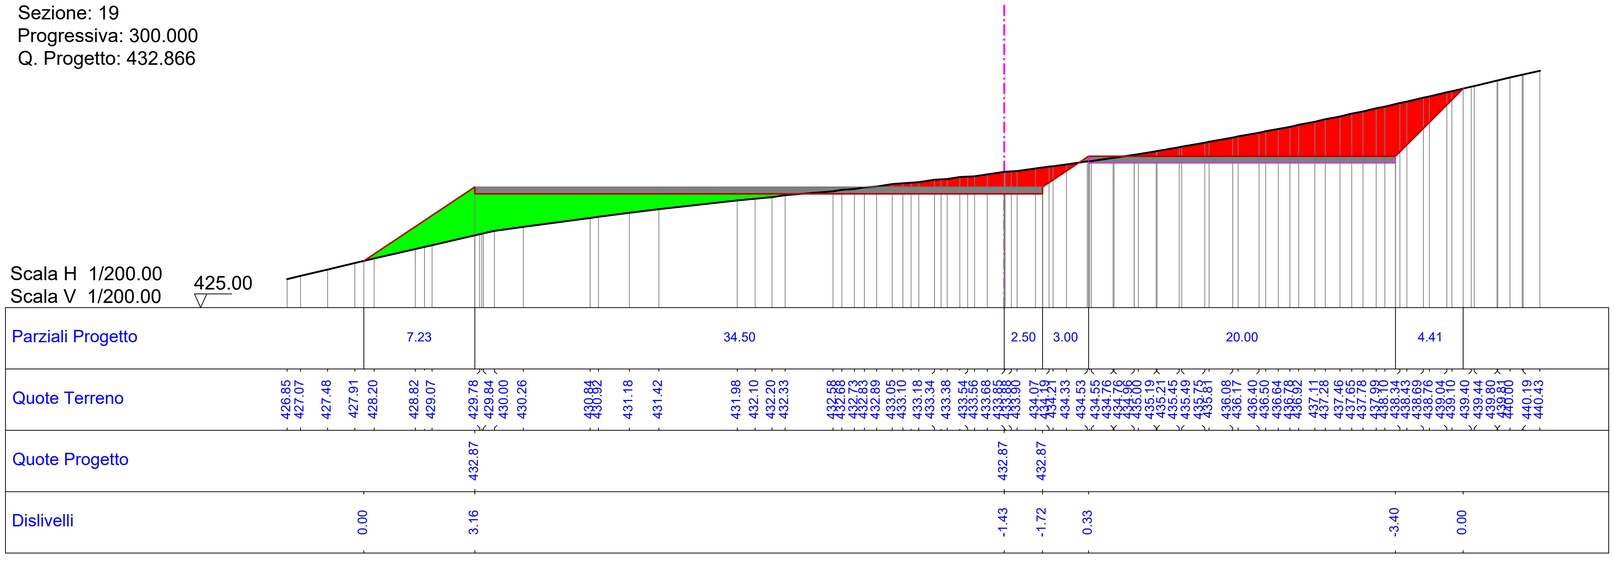

Sezione: 20
Progressiva: 320.265
Q. Progetto: 432.461

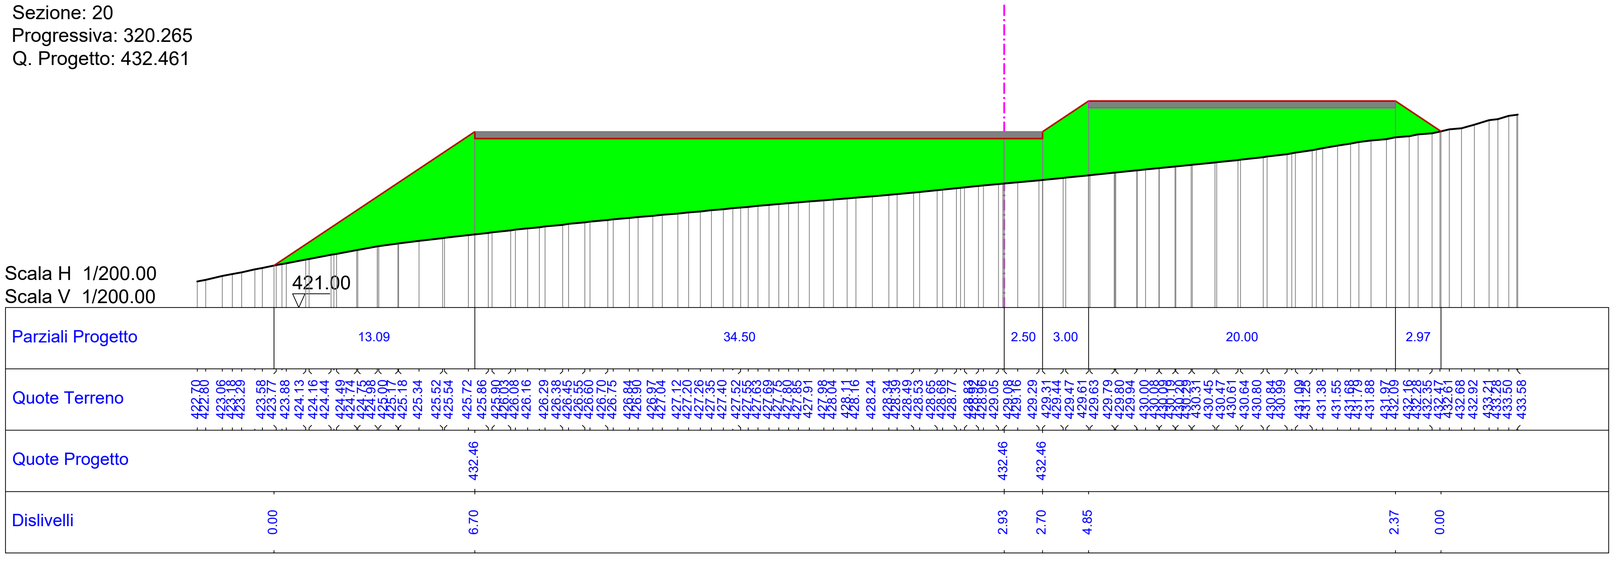

LEGENDA SEZIONI

- Scavo
- Riporto
- Massicciata

Regione BASILICATA
Provincia di Matera
COMUNE di IRSINA

IMPIANTO EOLICO
"Sant'Eufemia"

PROGETTO DEFINITIVO

Cod. Prog : IRS 2
Cod. Elab.: A.16.a.17.3.3
SCALA = 1:200
DATA: Agosto 2023

SEZIONI TRASVERSALI CORRENTI DI PROGETTO
-PIAZZOLA DELL'AEROGENERATORE **WTG 3-**
FASE DI CANTIERE

PROPONENTE
WINDERG
Winderg *s.r.l.*
via Trento, 64
20871 - Vimercate (MB)
P.IVA 04702520968

INCARICO
A.d.R. srls
INGEGNERIA - ARCHITETTURA TOPOGRAFIA
Via Enrico Fermi, 38
85021 Avigliano (PZ)
Tel. 0971.700637
mail: *adr_srls@virgilio.it*
A.U : Ing. Rocco Sileo

PROGETTISTA:
Dott. Ing. Rocco SILEO
SILEO ROCCO
ORDINE DEGLI INGEGNERI DELLA PROV. DI POTENZA
Ing. SILEO ROCCO
N° 2006
SEZ. A - b - c - d
CNI SILEO ROCCO
C.F.: SLE RCC 76L19 G942 Q
P.I.: 02202800763

Rev	Data	Descrizione	Elaborato	Controllato	Approvato
00	01/08/2023	I emissione	Romaniello	Sileo	Winderg S.r.l