




Sezione: 2
 Progressiva: 8.374
 Q. Progetto: 332.609

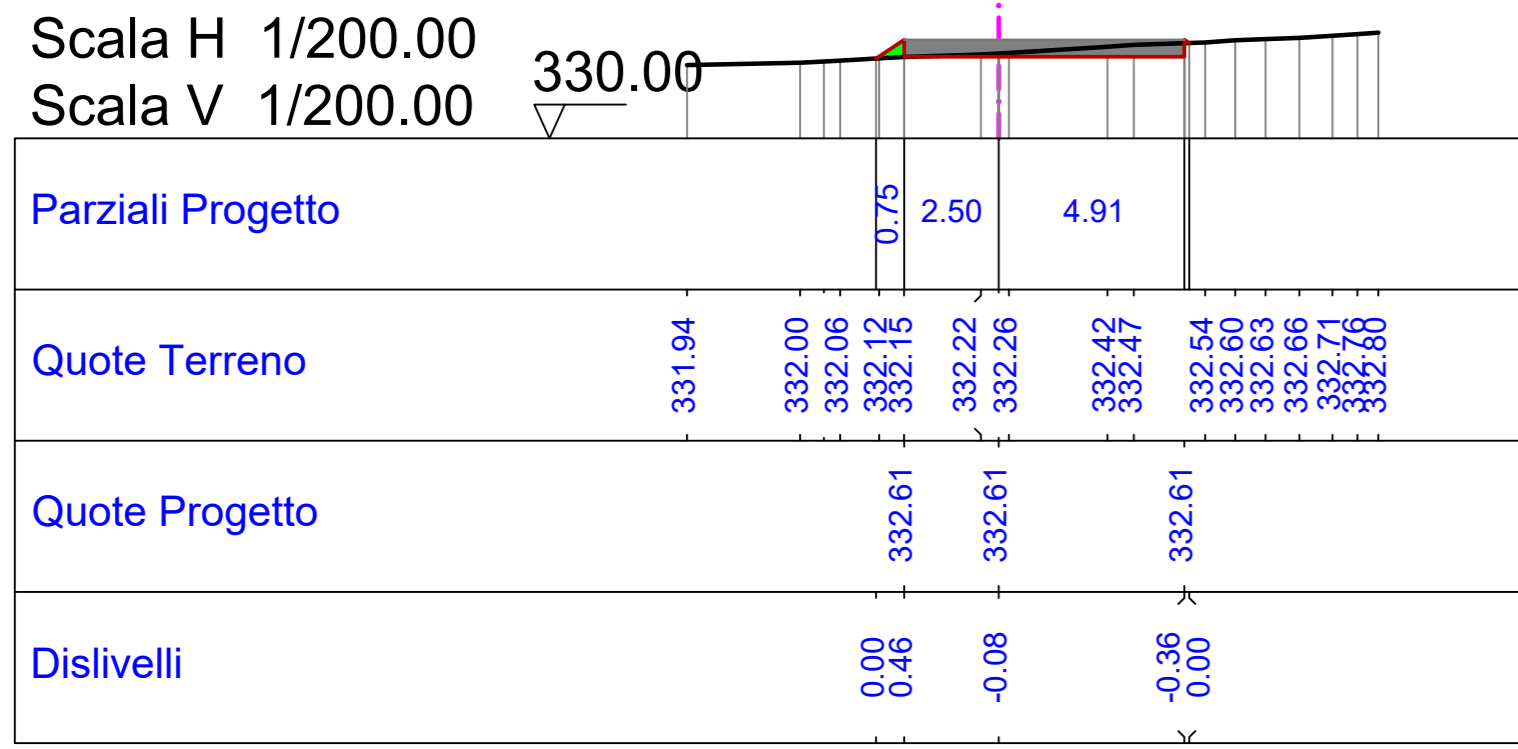


Sezione: 3
 Progressiva: 30.407
 Q. Progetto: 335.397

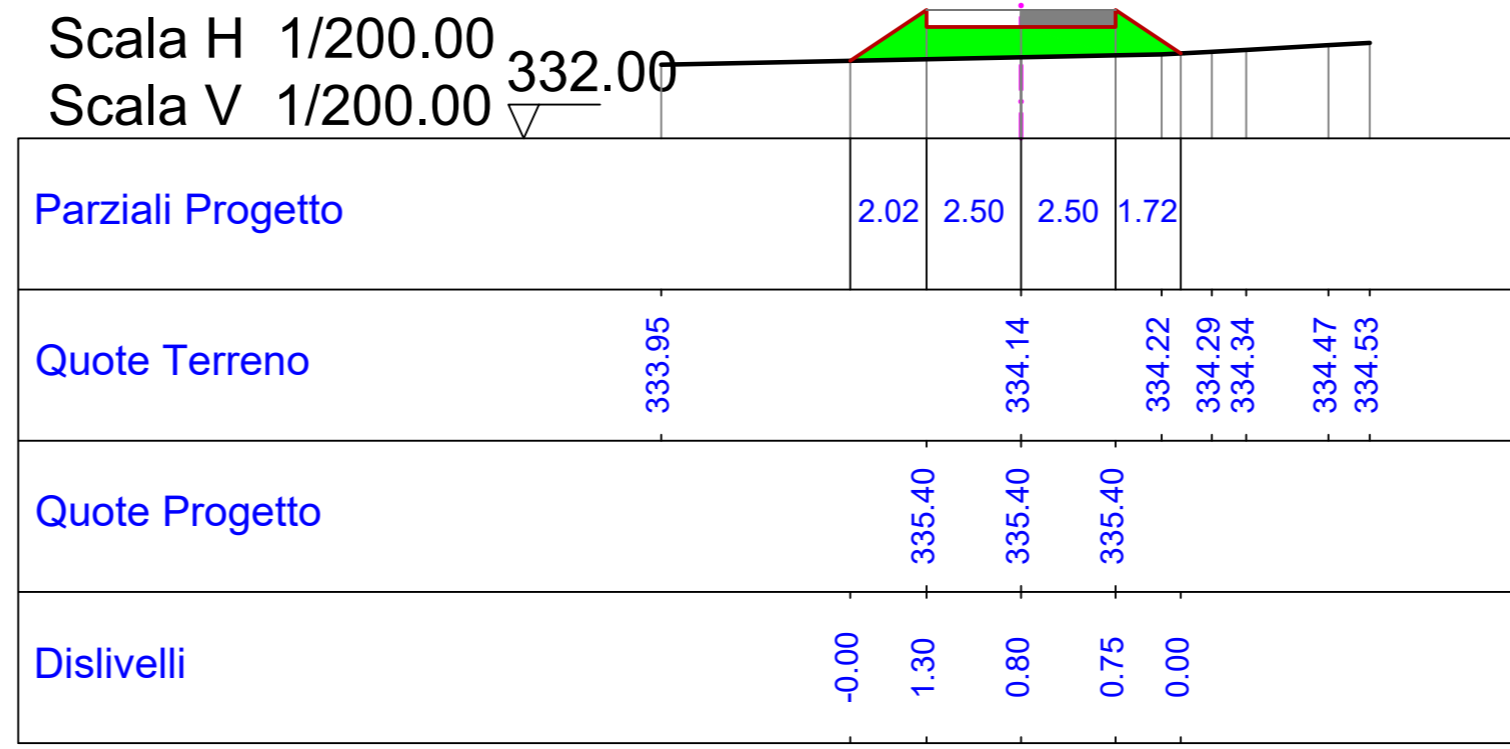


Sezione: 4
 Progressiva: 39.126
 Q. Progetto: 336.500

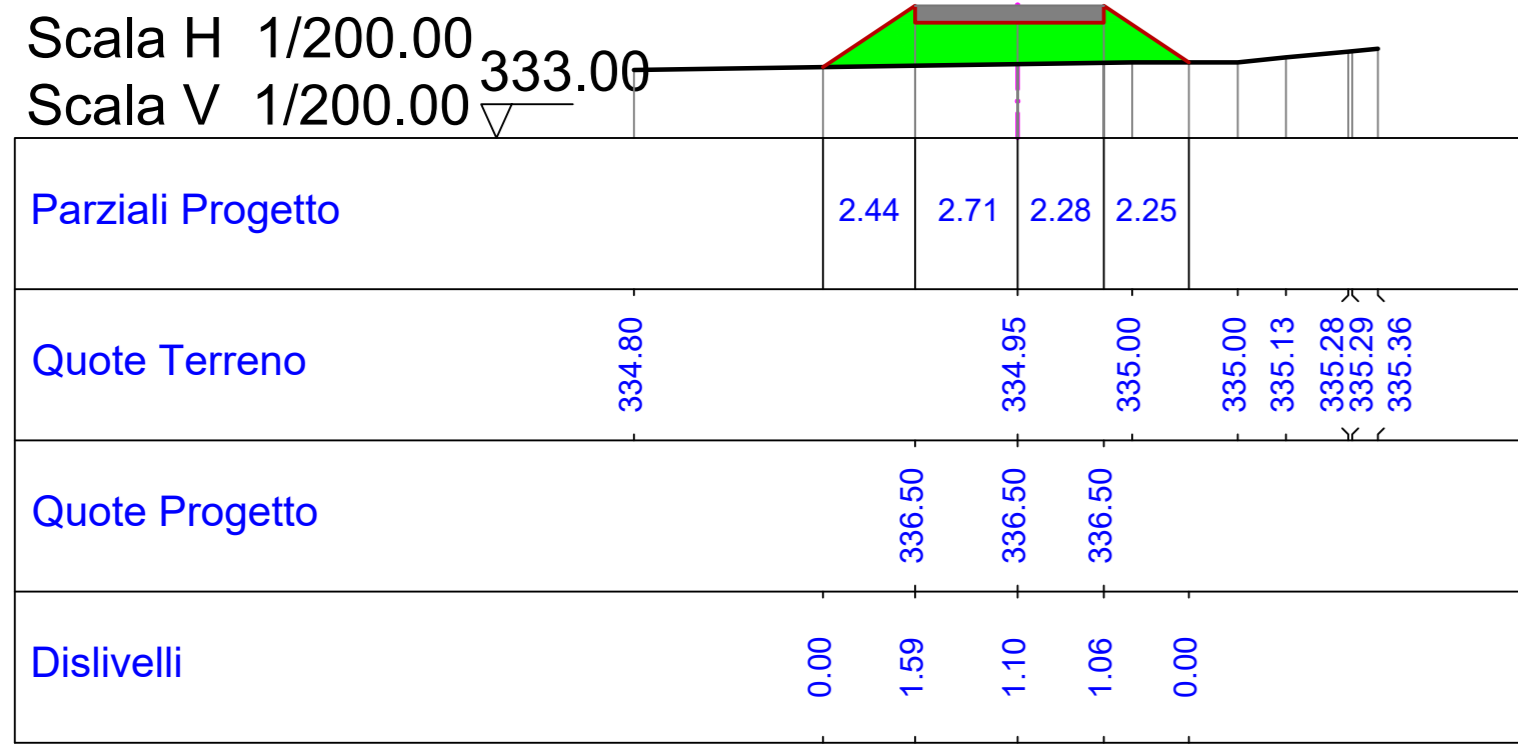


Sezione: 5
 Progressiva: 50.000
 Q. Progetto: 338.407

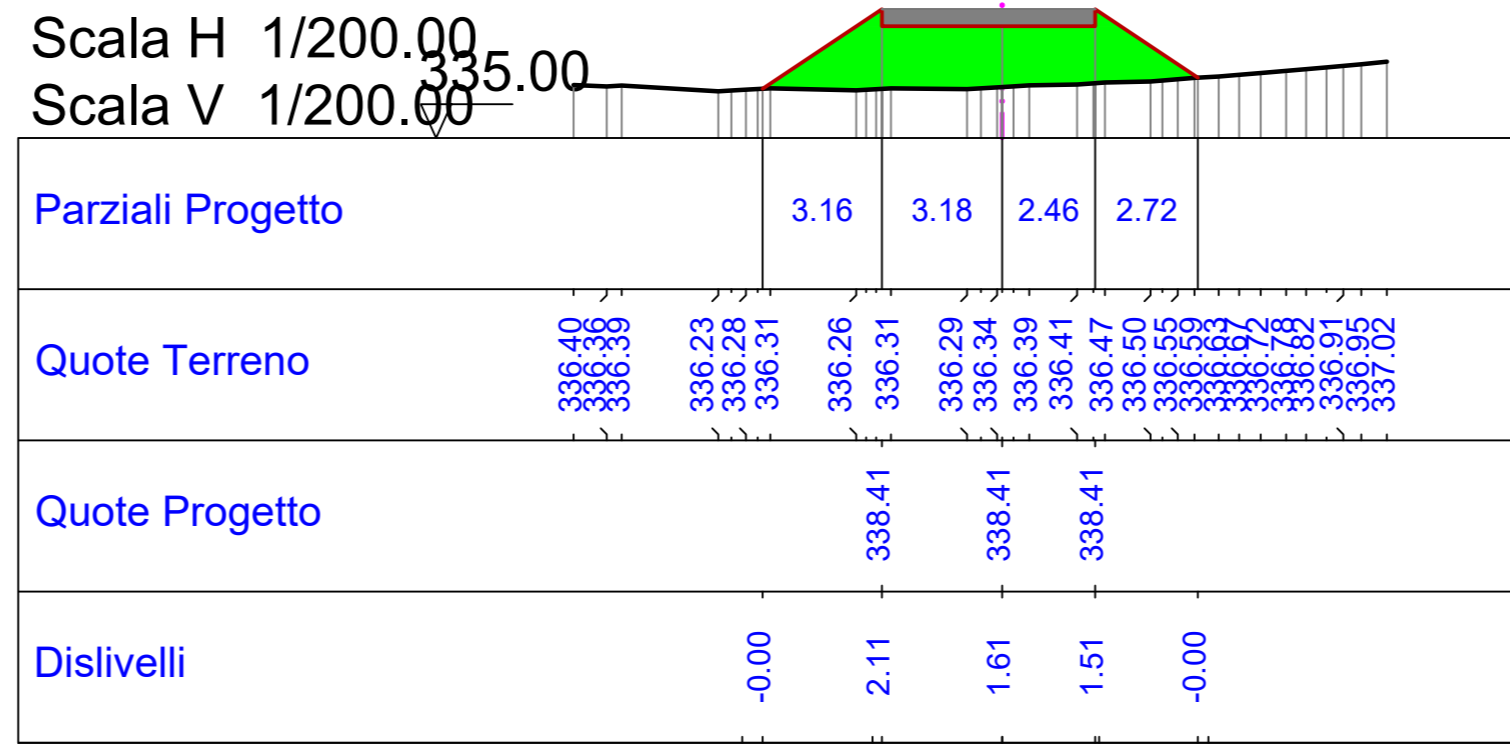


Sezione: 6
 Progressiva: 65.404
 Q. Progetto: 341.108

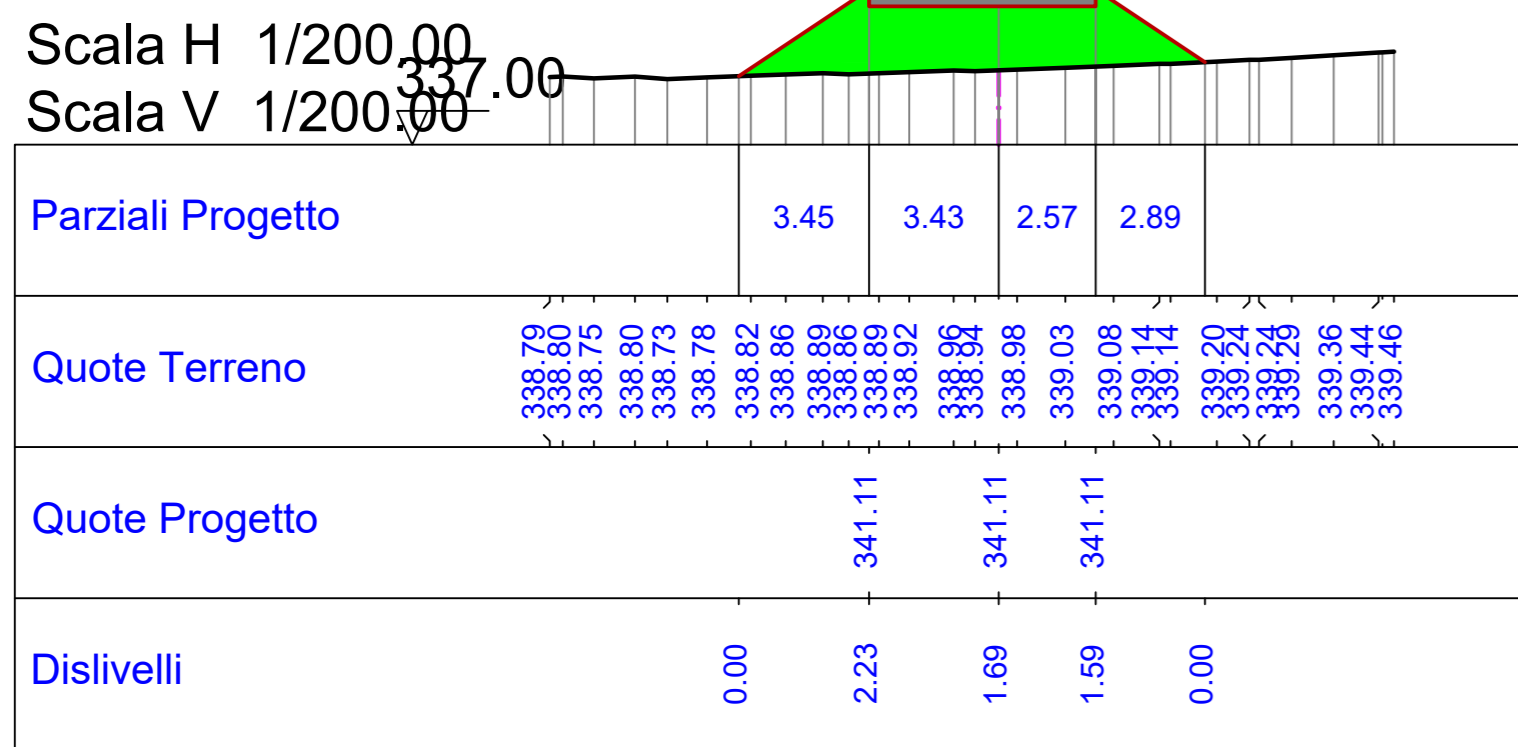


Sezione: 7
 Progressiva: 92.838
 Q. Progetto: 345.919

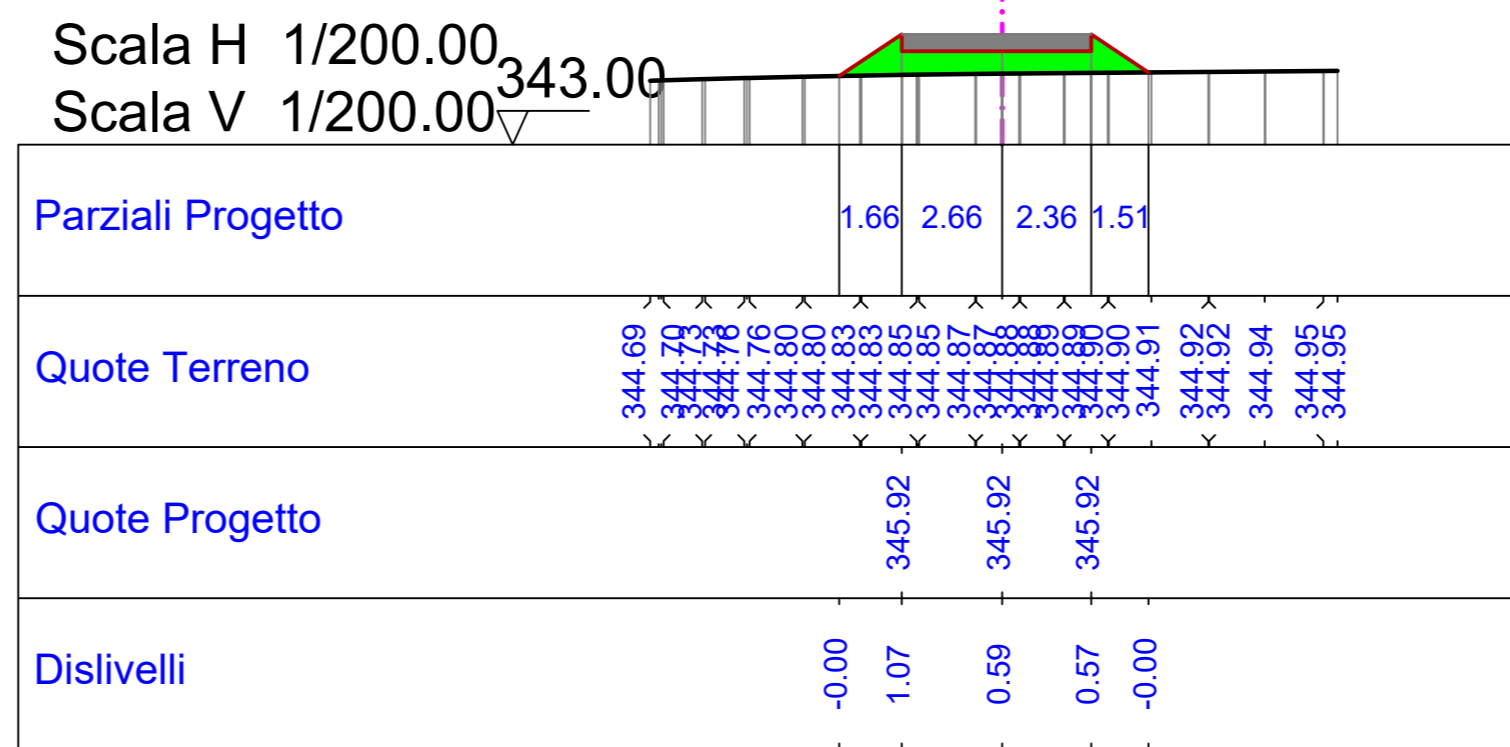


Sezione: 8
 Progressiva: 98.987
 Q. Progetto: 346.998

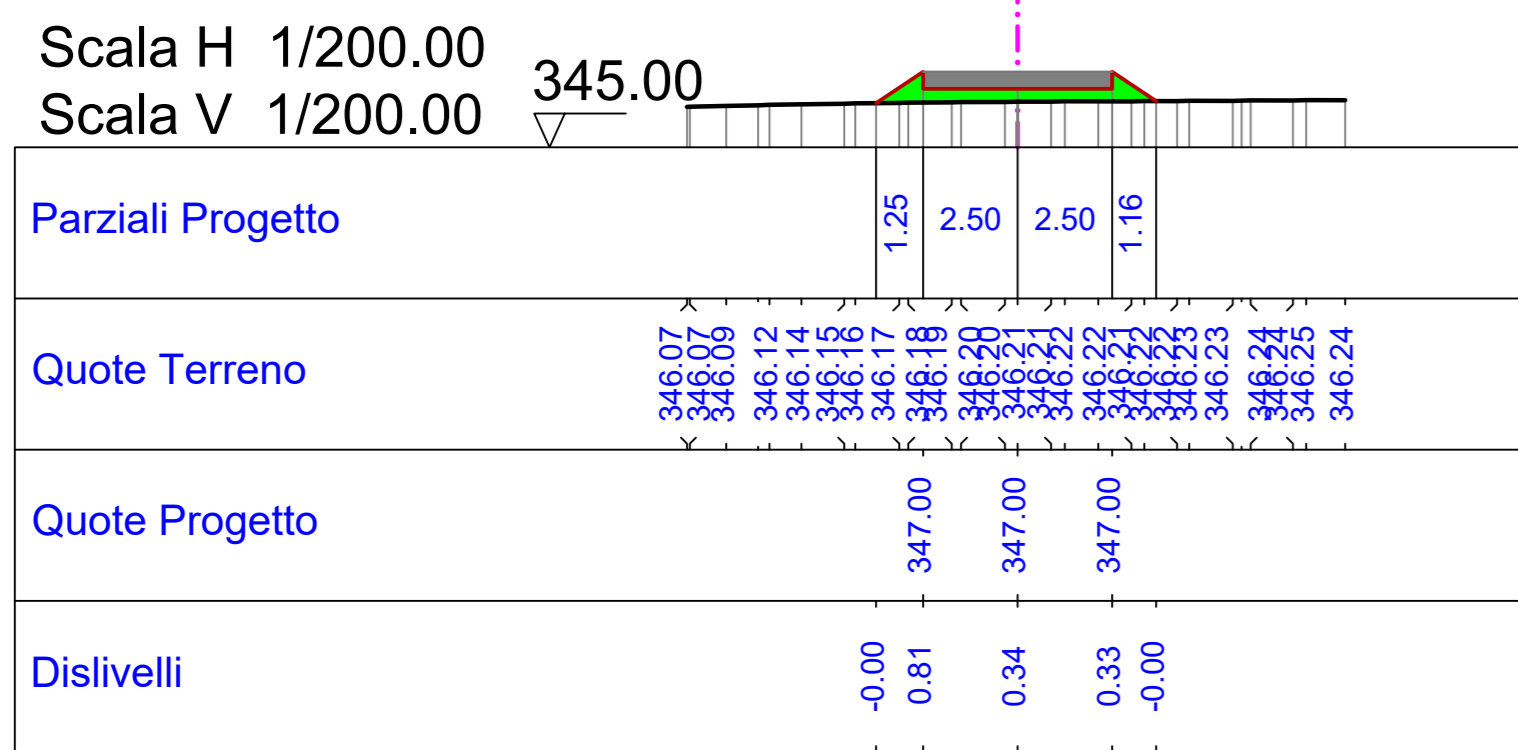


Sezione: 9
 Progressiva: 150.000
 Q. Progetto: 355.944

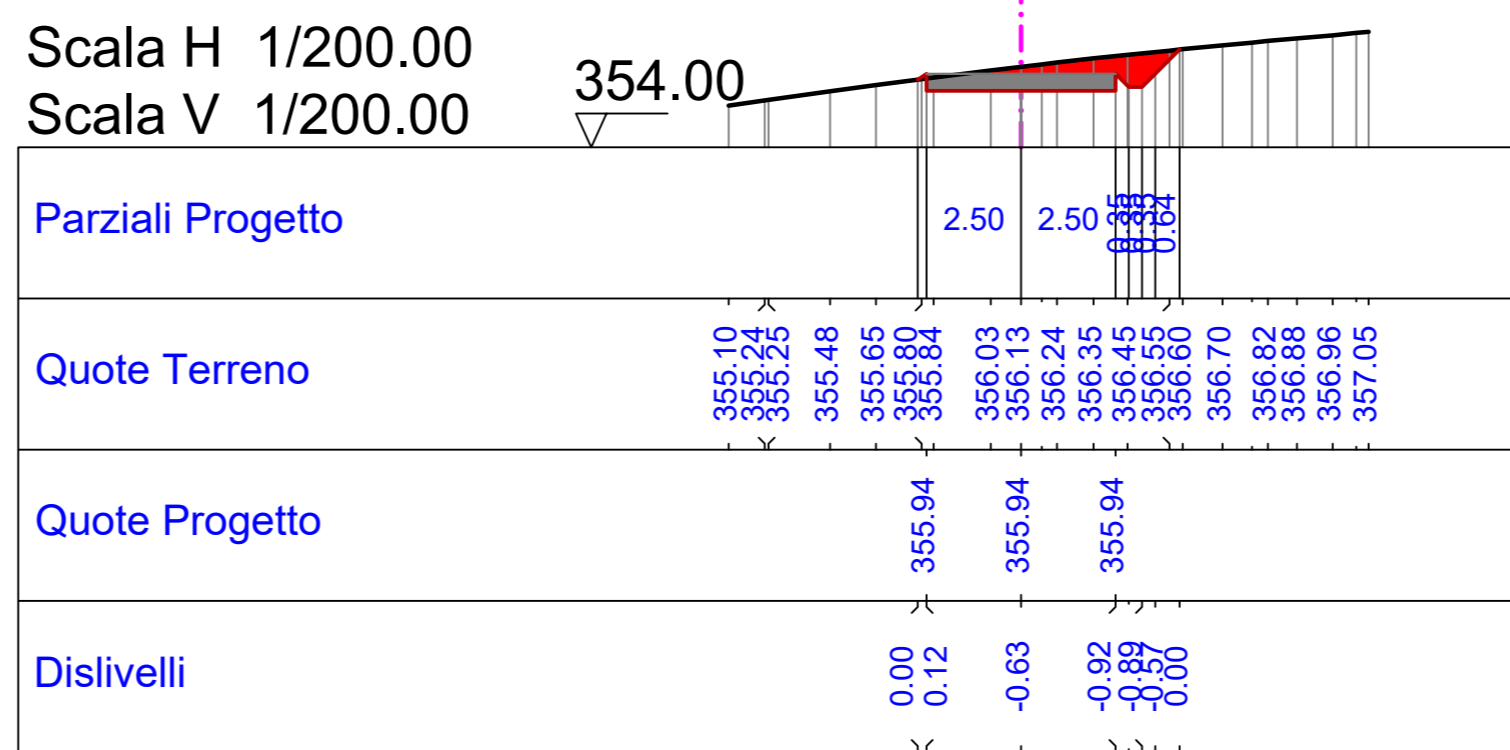

Sezione: 10
 Progressiva: 200.000
 Q. Progetto: 361.672

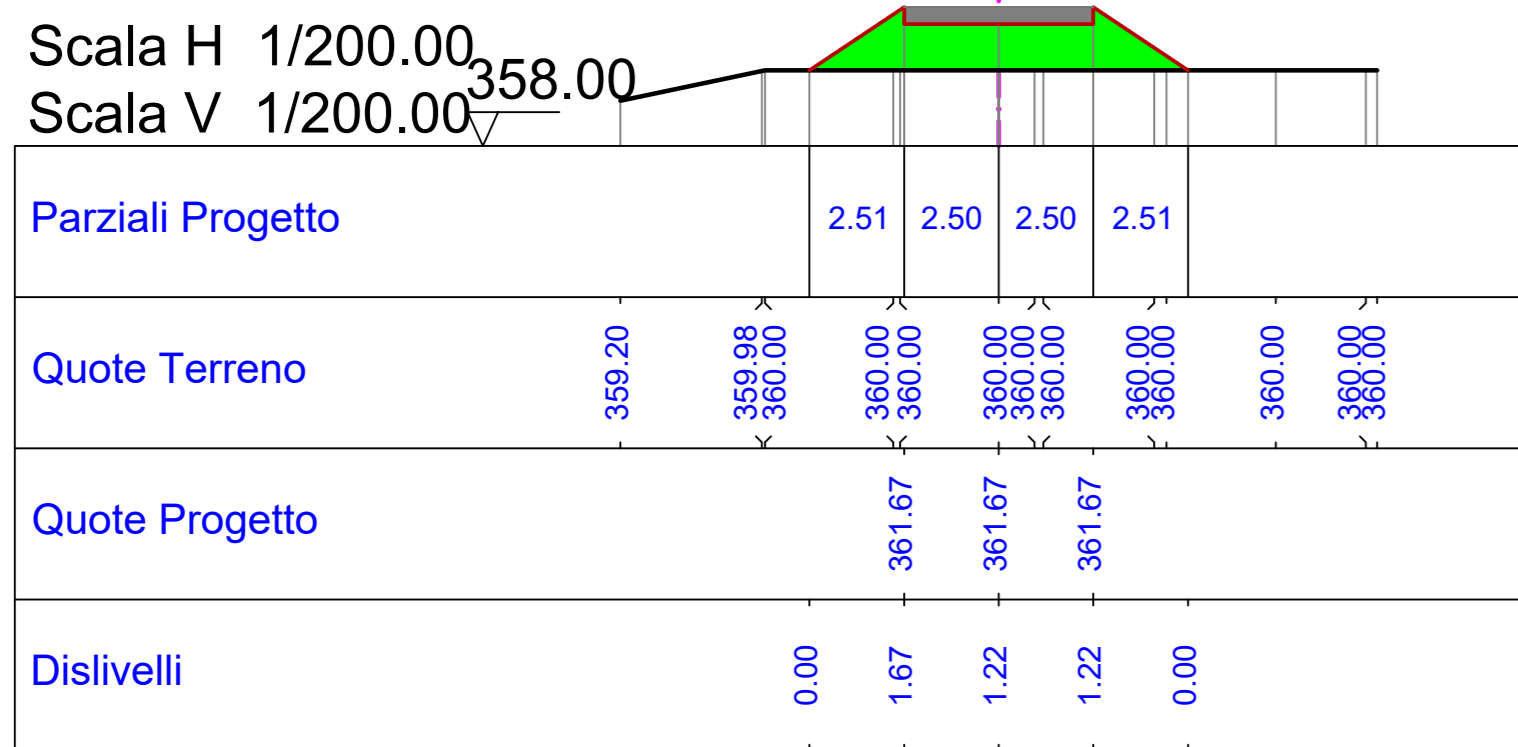

Sezione: 11
 Progressiva: 250.000
 Q. Progetto: 362.866

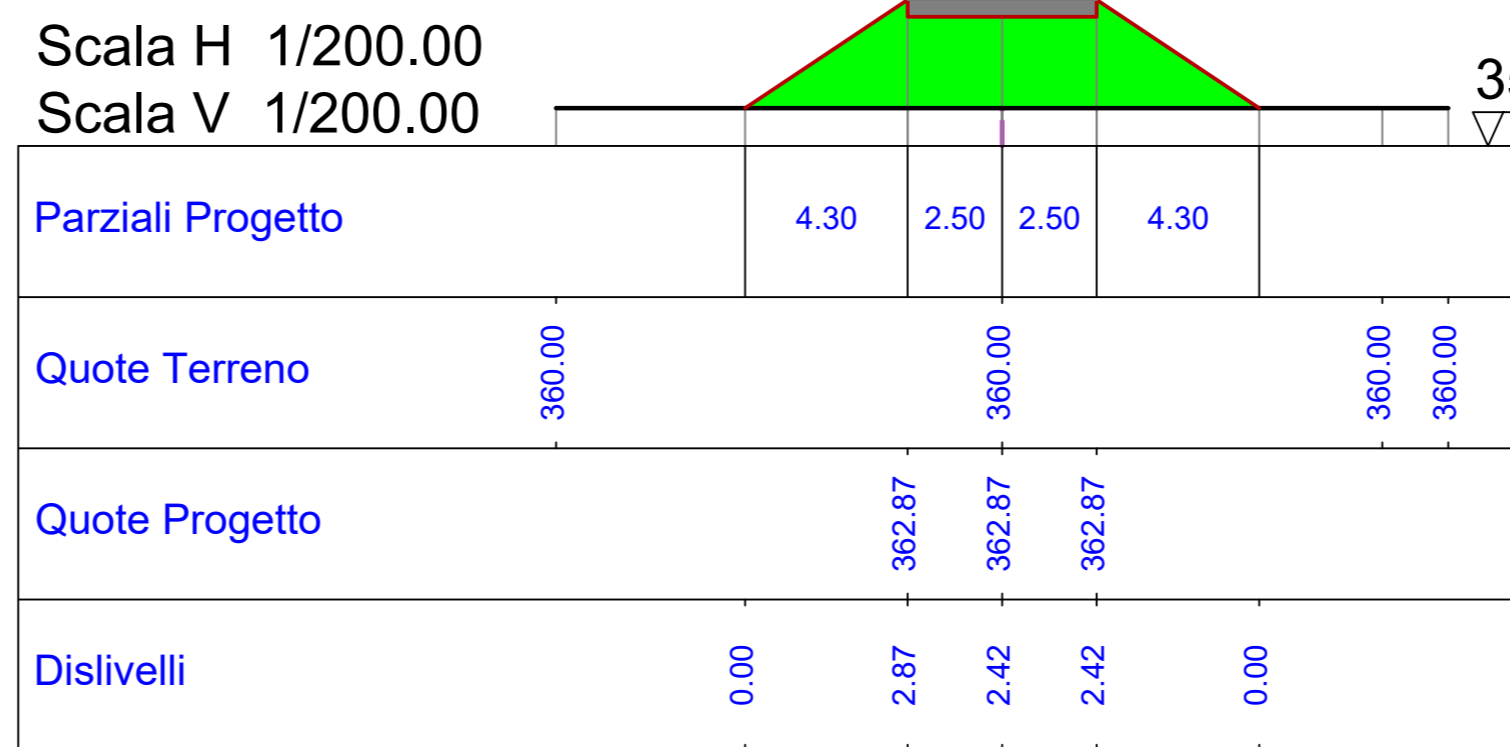

LEGENDA SEZIONI	
	Scavo
	Riporto
	Massicciata

Regione BASILICATA
 Provincia di Matera
 COMUNE di IRSINA

**IMPIANTO EOLICO
 "Sant'Eufemia"**
PROGETTO DEFINITIVO

Cod. Prog : IRS 2	SEZIONI TRASVERSALI CORRENTI DI PROGETTO -VIABILITA' DI ACCESSO ALL'AEROGENERATORE WTG 4- FASE DI ESERCIZIO				
Cod. Etab.: A.16.a.17.4.2	SCALA = 1:200 DATA: Agosto 2023				
PROPONENTE WINDERG Winderg s.r.l. via Trento, 64 20871 - Vimercate (MB) P.IVA 04702520968	INCARICO A.d.R. s.r.l.s. Via Enrico Fermi, 38 85021 Avigliano (PZ) Tel. 0971.700637 mail: adr_srls@virgilio.it A.U.: Ing. Rocco Sileo				
PROGETTISTA: Dott. Ing. Rocco SILEO					
Rev	Data	Descrizione	Elaborato	Controllato	Approvato
00	01/08/2023	I emissione	Romaniello	Sileo	Winderg S.r.l