



Progressiva: 302.613  
Q. Progetto: 363.919

Scala H 1/200.00  
Scala V 1/200.00

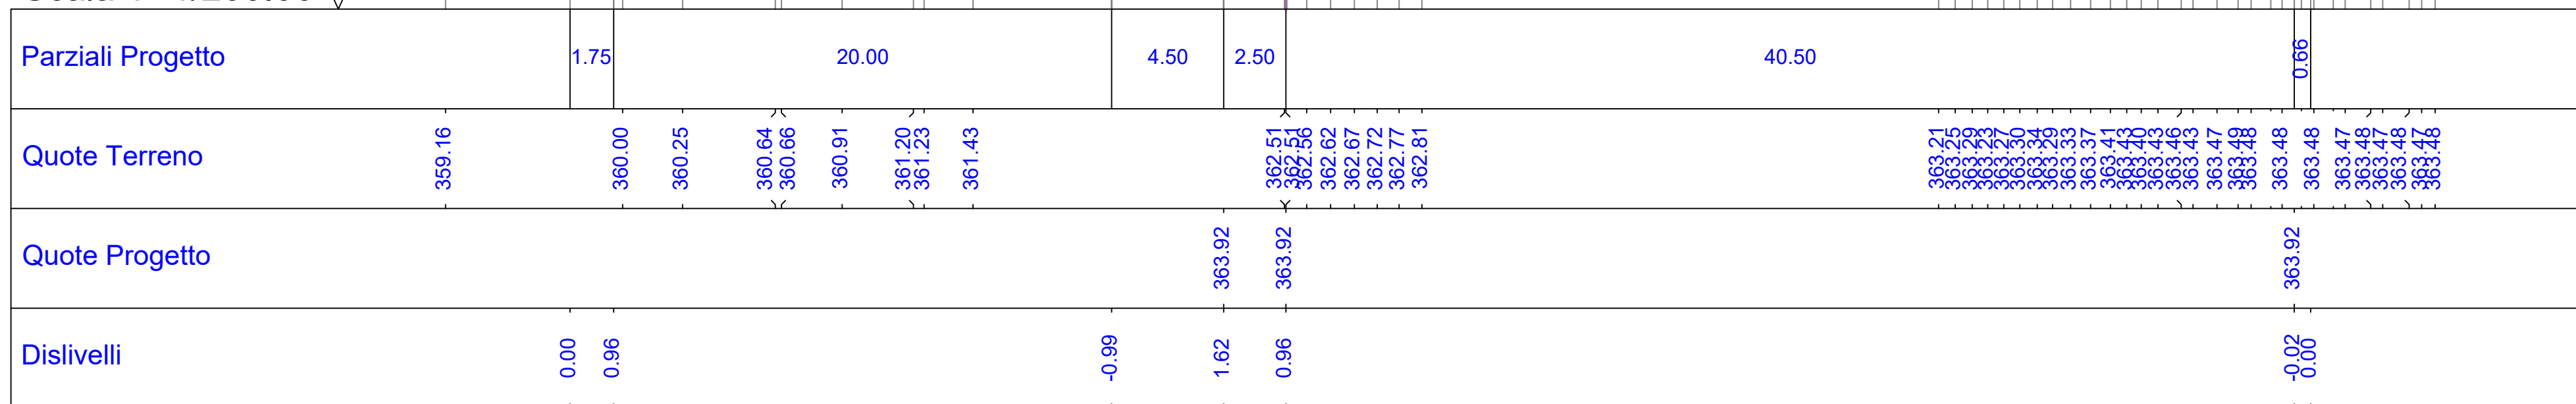


Sezione: 13  
Progressiva: 350.000  
Q. Progetto: 364.867

Scala H 1/200.00  
Scala V 1/200.00

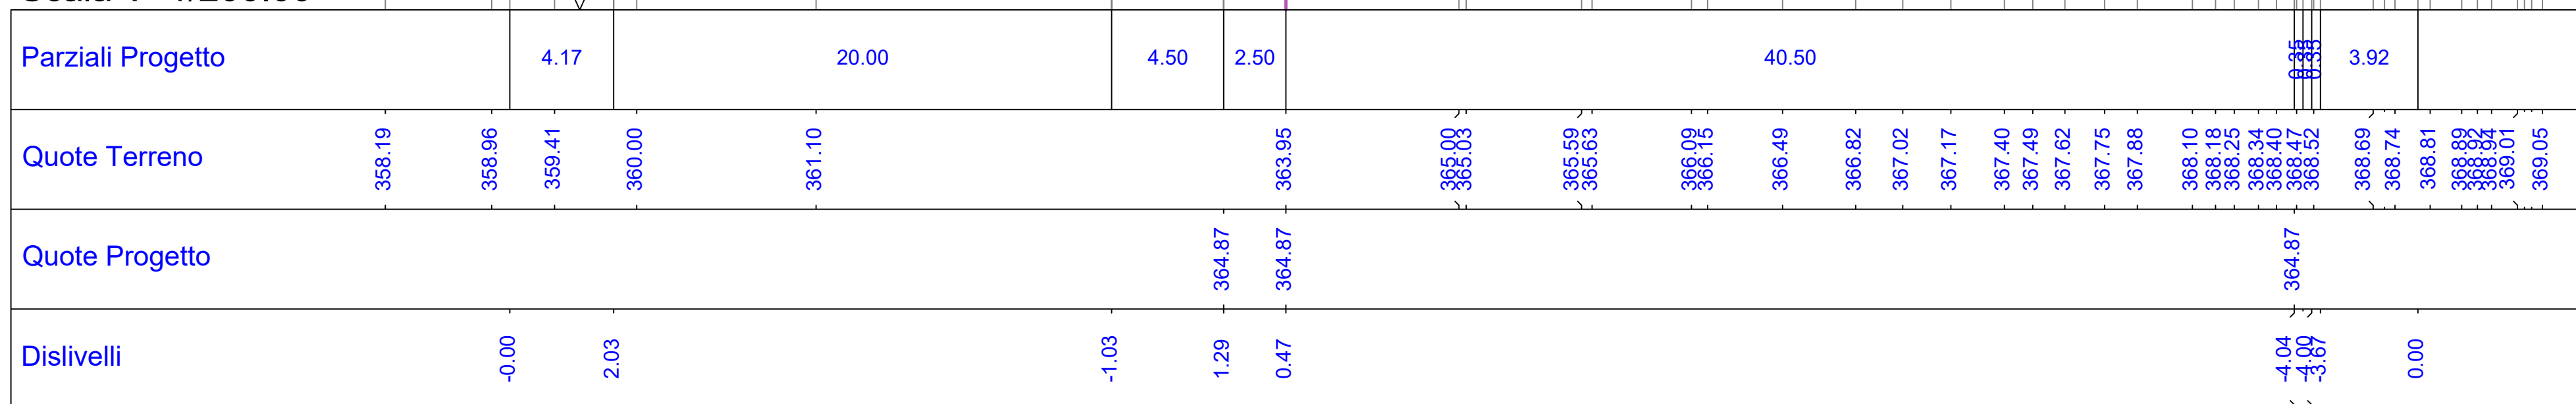


Sezione: 14  
Progressiva: 380.088  
Q. Progetto: 365.468

Scala H 1/200.00  
Scala V 1/200.00

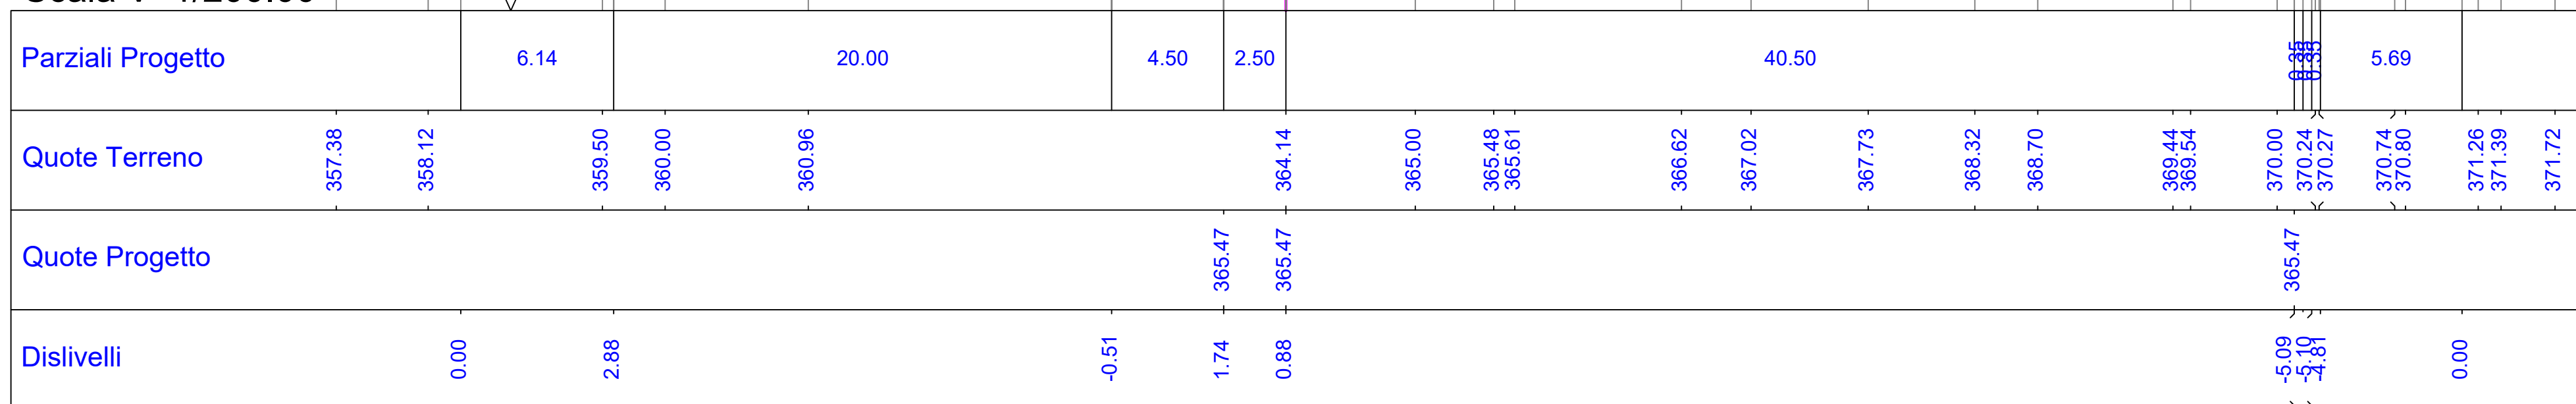


Sezione: 15  
Progressiva: 390.113  
Q. Progetto: 365.669

Scala H 1/200.00  
Scala V 1/200.00

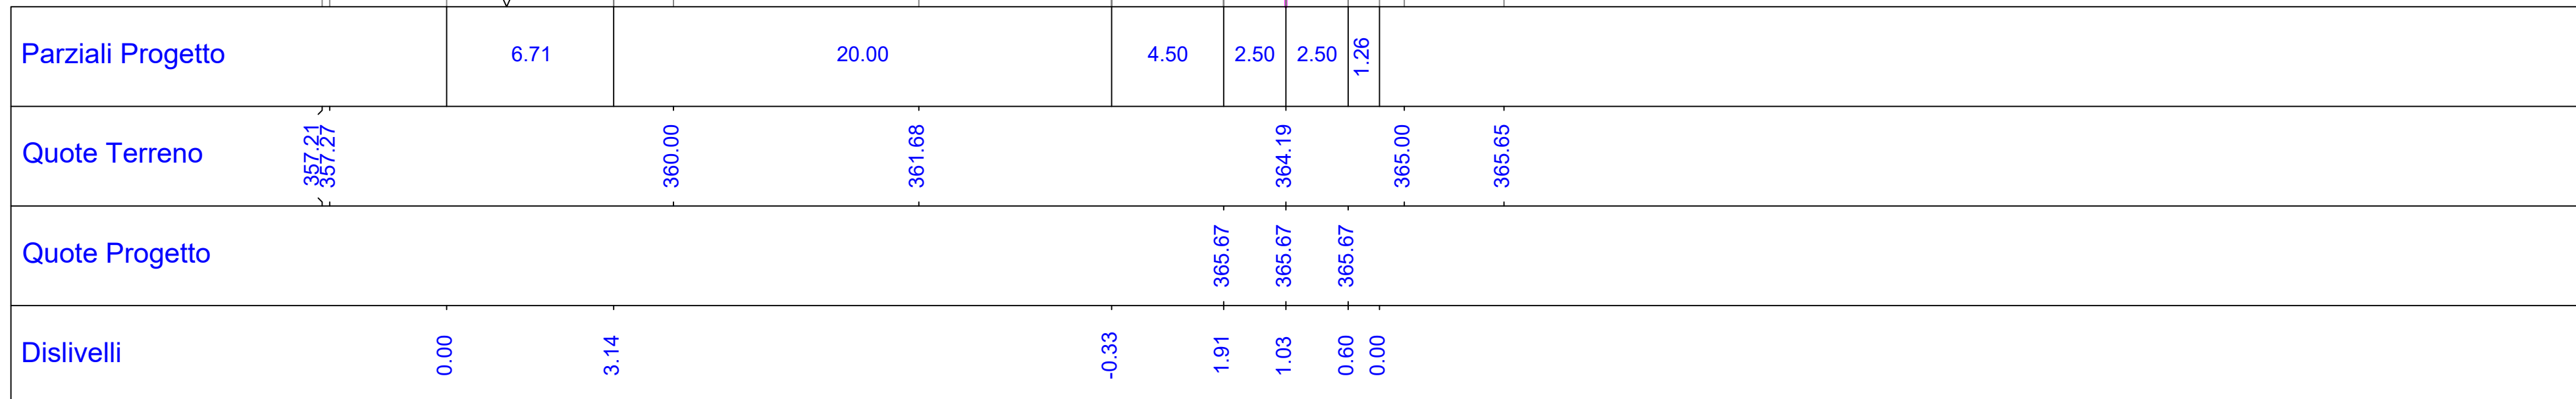

LEGENDA SEZIONI	
	Scavo
	Riporto
	Massicciata

Regione BASILICATA  
Provincia di Matera  
COMUNE di IRSINA

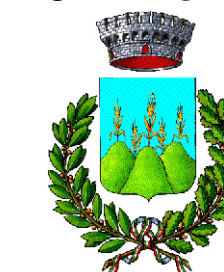

**IMPIANTO EOLICO**  
*"Sant'Eufemia"*  
**PROGETTO DEFINITIVO**

Cod. Prog.: IRS 2  
Cod. Elab.: A.16.a.17.4.3  
SCALA = 1:200  
DATA: Agosto 2023

SEZIONI TRASVERSALI CORRENTI DI PROGETTO  
-PIAZZOLA DELL'AEROGENERATORE WTG 4-  
FASE DI CANTIERE

PROPONENTE  
**WINDERG**  
Winderg s.r.l.  
via Trento, 64  
20871 - Vimercate (MB)  
P.IVA 04702520968

INCARICO  
A.d.R. s.r.l.s.  
Via Enrico Fermi, 38  
85021 Avigliano (PZ)  
Tel. 0971.700637  
mail: adr\_srls@virgilio.it  
A.U.: Ing. Rocco Sileo

PROGETTISTA:  
Dott. Ing. Rocco SILEO



Rev	Data	Descrizione	Elaborato	Controllato	Approvato
00	01/08/2023	1 emissione	Romaniello	Sileo	Winderg S.r.l