


Sezione: 12
 Progressiva: 302.613
 Q. Progetto: 363.919


Scala H 1/200.00
 Scala V 1/200.00

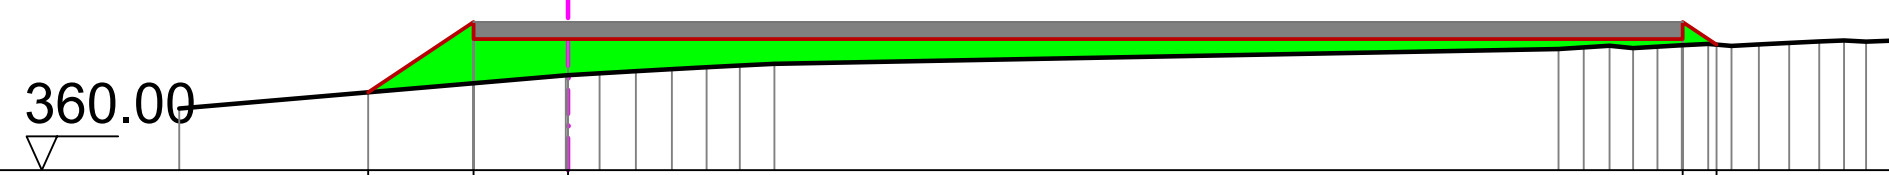

Parziali Progetto		2.79	2.50		29.50		0.90
Quote Terreno	361.63		362.51 362.56				363.21 363.25 363.28 363.27 363.30 363.34 363.29 363.35 363.37 363.41 363.40 363.44
Quote Progetto		363.92	363.92				363.92
Dislivelli		0.00	1.62 0.96				0.16 0.00

Sezione: 13
 Progressiva: 350.000
 Q. Progetto: 364.867


Scala H 1/200.00
 Scala V 1/200.00

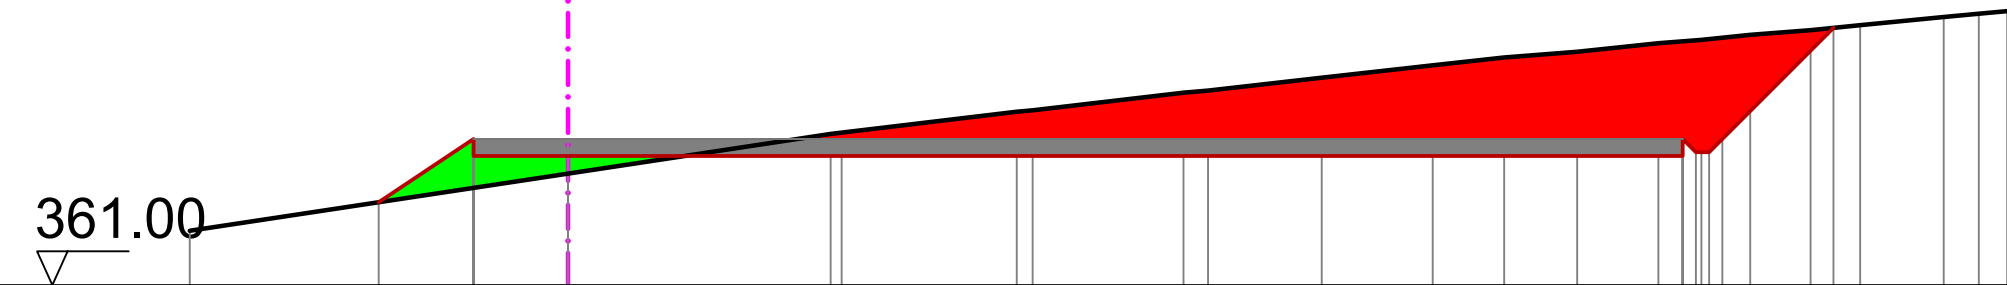




Parziali Progetto		2.51	2.50		29.50		0.35 0.35 2.94
Quote Terreno	362.44		363.95	365.00 365.03	365.59 365.63	366.09 366.15	366.49 366.82 367.02 367.17 367.40 367.49 367.62 367.75 367.88 368.10 368.18 368.29
Quote Progetto		364.87	364.87				364.87
Dislivelli		0.00	1.29 0.47				-3.03 -2.88 0.00

Sezione: 14
 Progressiva: 380.083
 Q. Progetto: 365.468

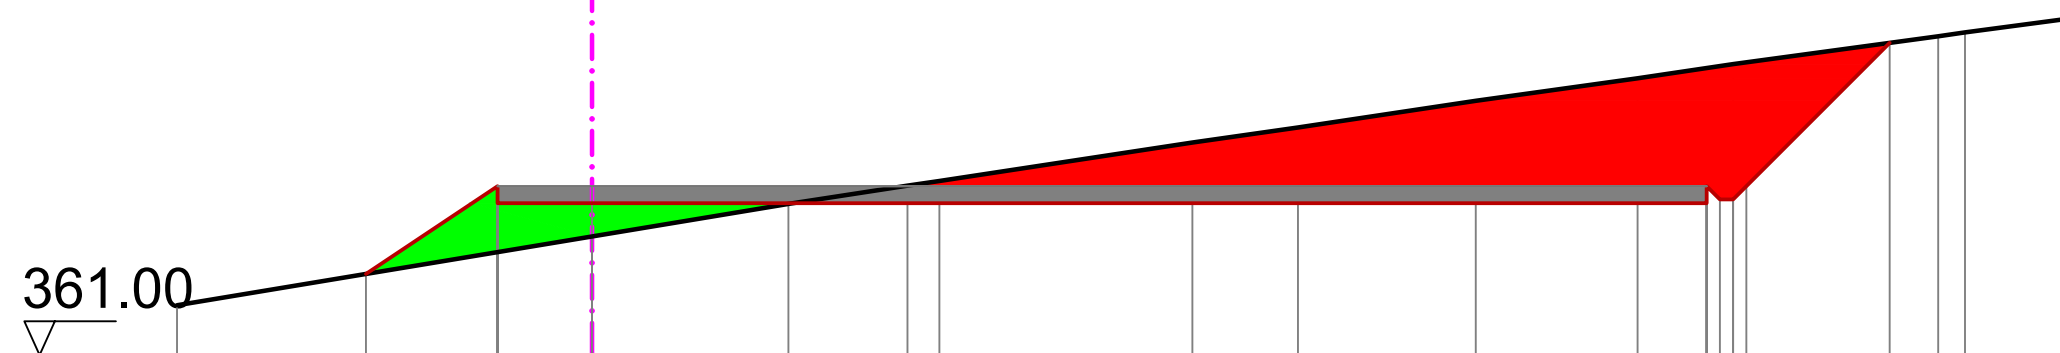Scala H 1/200.00
 Scala V 1/200.00

 

Parziali Progetto		3.48	2.50		29.50		0.35 0.35 3.79
Quote Terreno	362.32		364.14	365.00	365.48 365.61	366.62 367.02	367.73 368.32 368.70 369.44 369.54 369.94
Quote Progetto		365.47	365.47				365.47
Dislivelli		0.00	1.74 0.88				-3.58 -3.58 0.00

LEGENDA SEZIONI	
	Scavo
	Riporto
	Massicciata

Regione BASILICATA
 Provincia di Matera
 COMUNE di IRSINA



IMPIANTO EOLICO
"Sant'Eufemia"
PROGETTO DEFINITIVO

Cod. Prog : IRS 2
 Cod. Elab.: A.16.a.17.4.4
 SCALA = 1:200
 DATA: Agosto 2023

SEZIONI TRASVERSALI CORRENTI DI PROGETTO
 -PIAZZOLA DELL'AEROGENERATORE **WTG 4**-
 FASE DI ESERCIZIO

PROPONENTE
WINDERG
 Winderg s.r.l.
 via Trento, 64
 20871 - Vimercate (MB)
 P.IVA 04702520968

INCARICO

A.d.R. s.r.l.s.
 INGEGNERIA ARCHITETTURA
 TOPOGRAFIA

Via Enrico Fermi, 38
 85021 Avigliano (PZ)
 Tel. 0971.700637
 mail: adr_srls@virgilio.it
 A.U.: Ing. Rocco Sileo

PROGETTISTA:
 Dott. Ing. Rocco SILEO



(Signature)
 Presidente - Amministratore Delegato
 Dott. Michele Barbieri

A.d.R. s.r.l.s.
 Via Enrico Fermi, 38
 85021 AVIGLIANO (PZ)
 C.F. e P.IVA 02022800783

Rev	Data	Descrizione	Elaborato	Controllato	Approvato
00	01/08/2023	I emissione	Romaniello	Sileo	Winderg S.r.l