




Sezione: 2
Progressiva: 10.121
Q. Progetto: 404.127

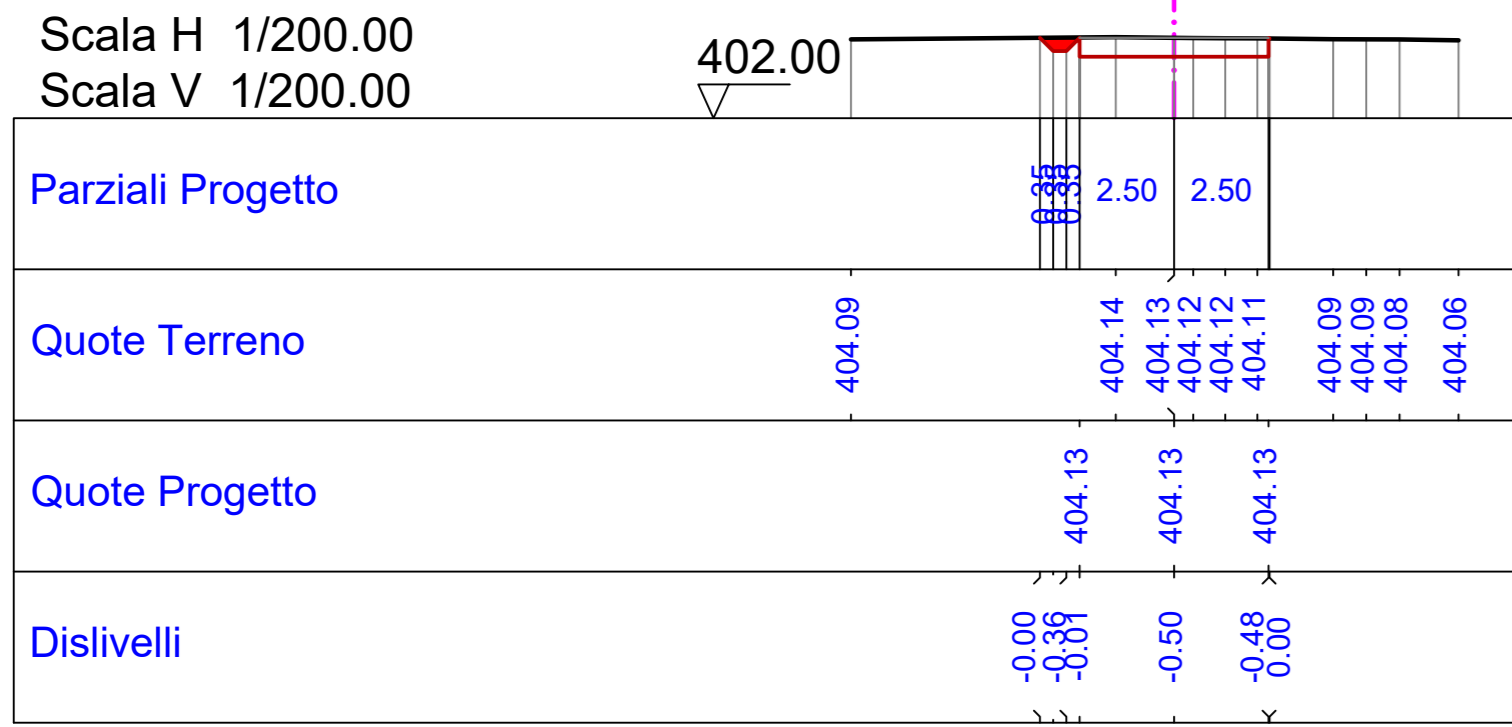


Sezione: 3
Progressiva: 50.000
Q. Progetto: 405.482

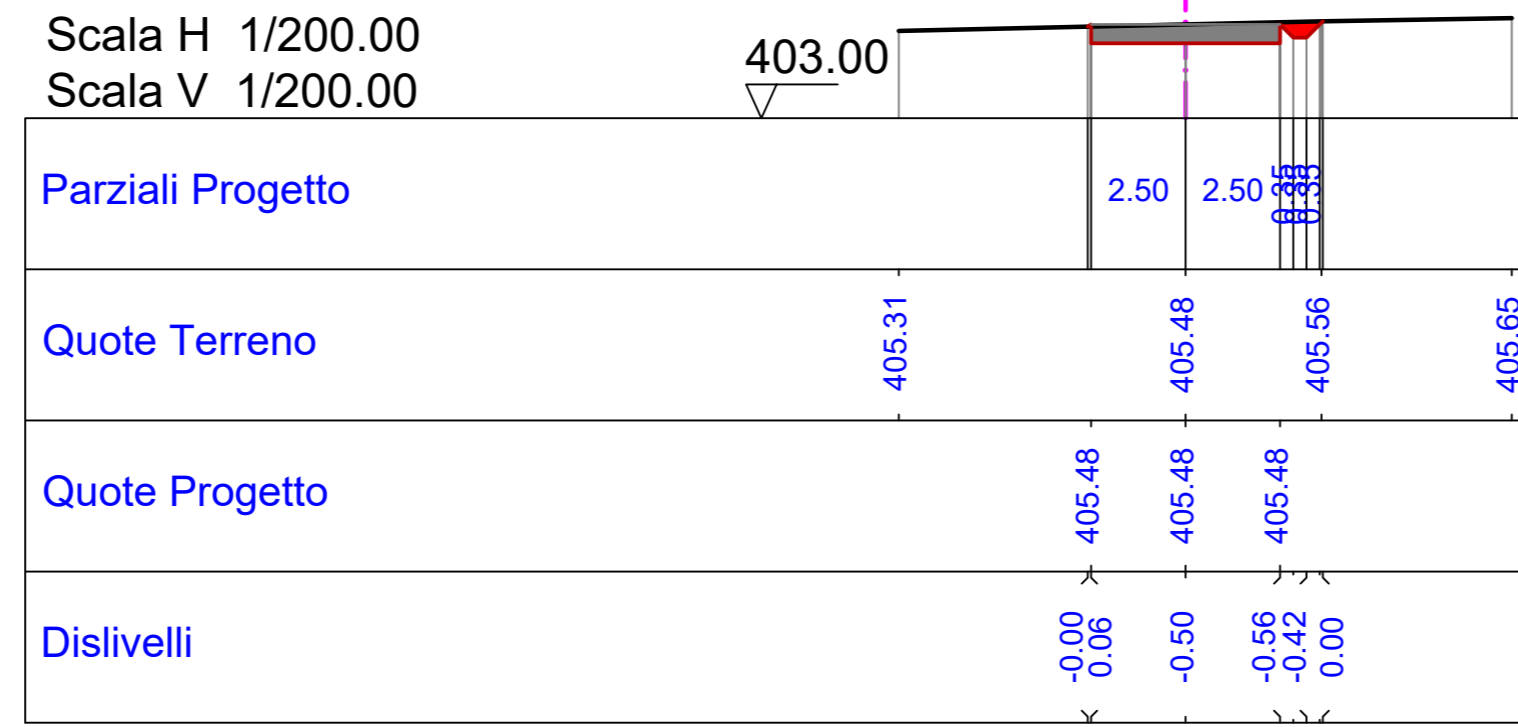


Sezione: 4
Progressiva: 71.636
Q. Progetto: 405.987

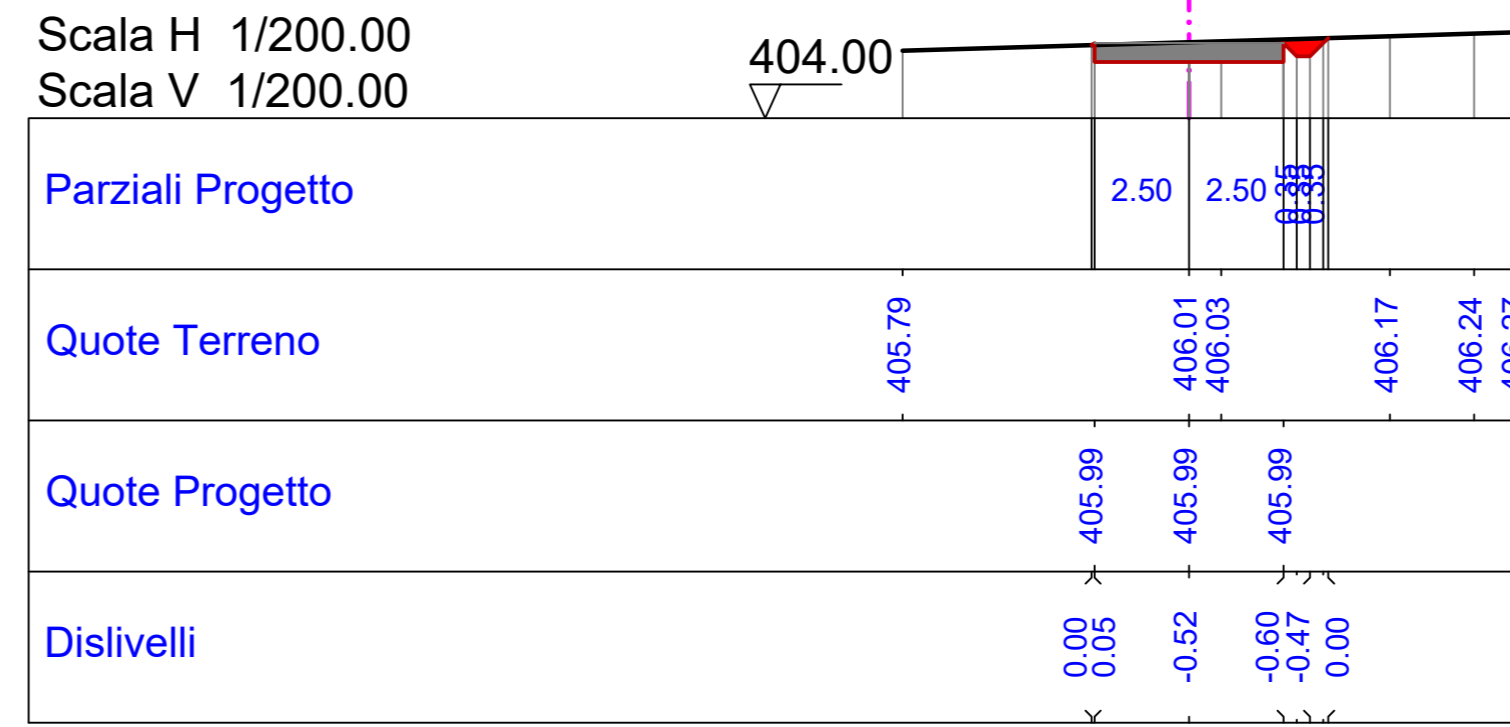


Sezione: 5
Progressiva: 100.000
Q. Progetto: 406.408

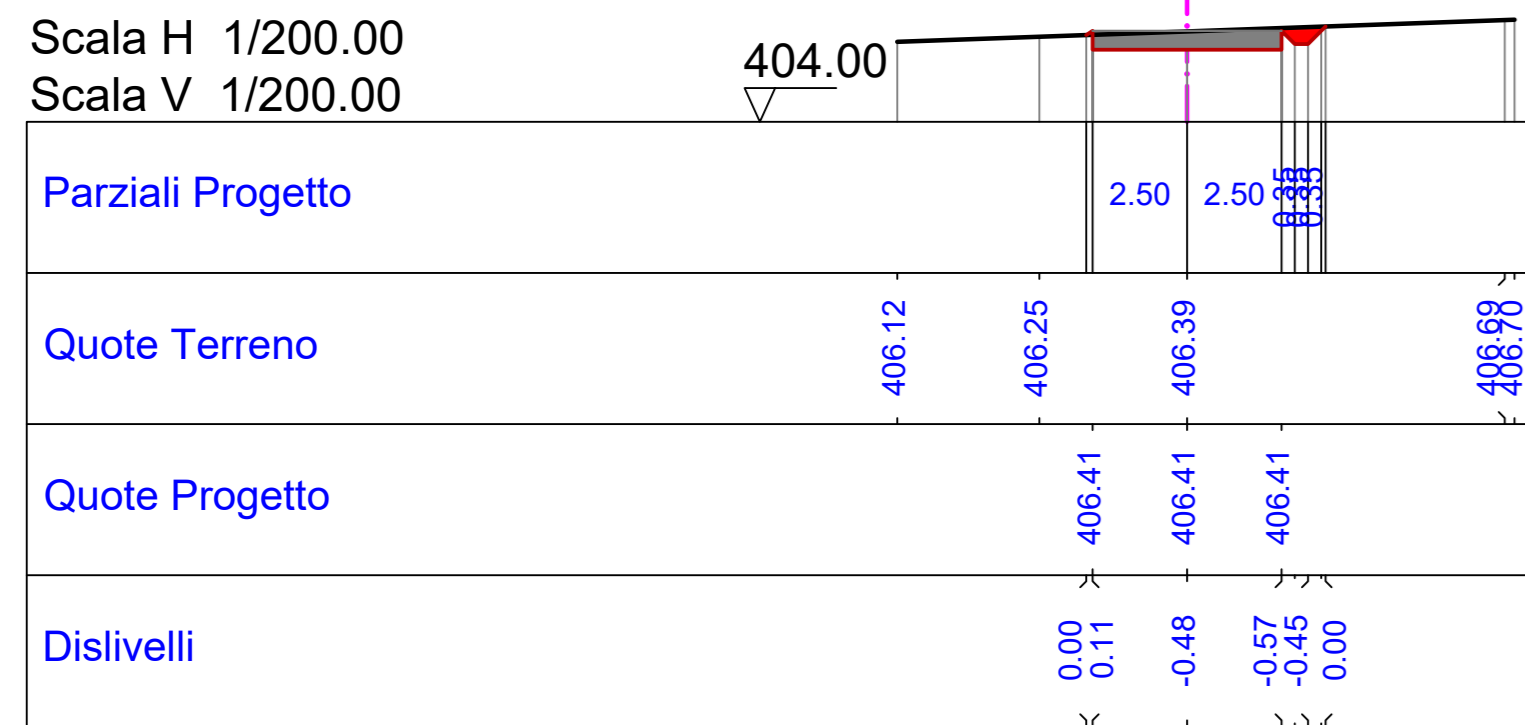


Sezione: 6
Progressiva: 133.151
Q. Progetto: 406.338

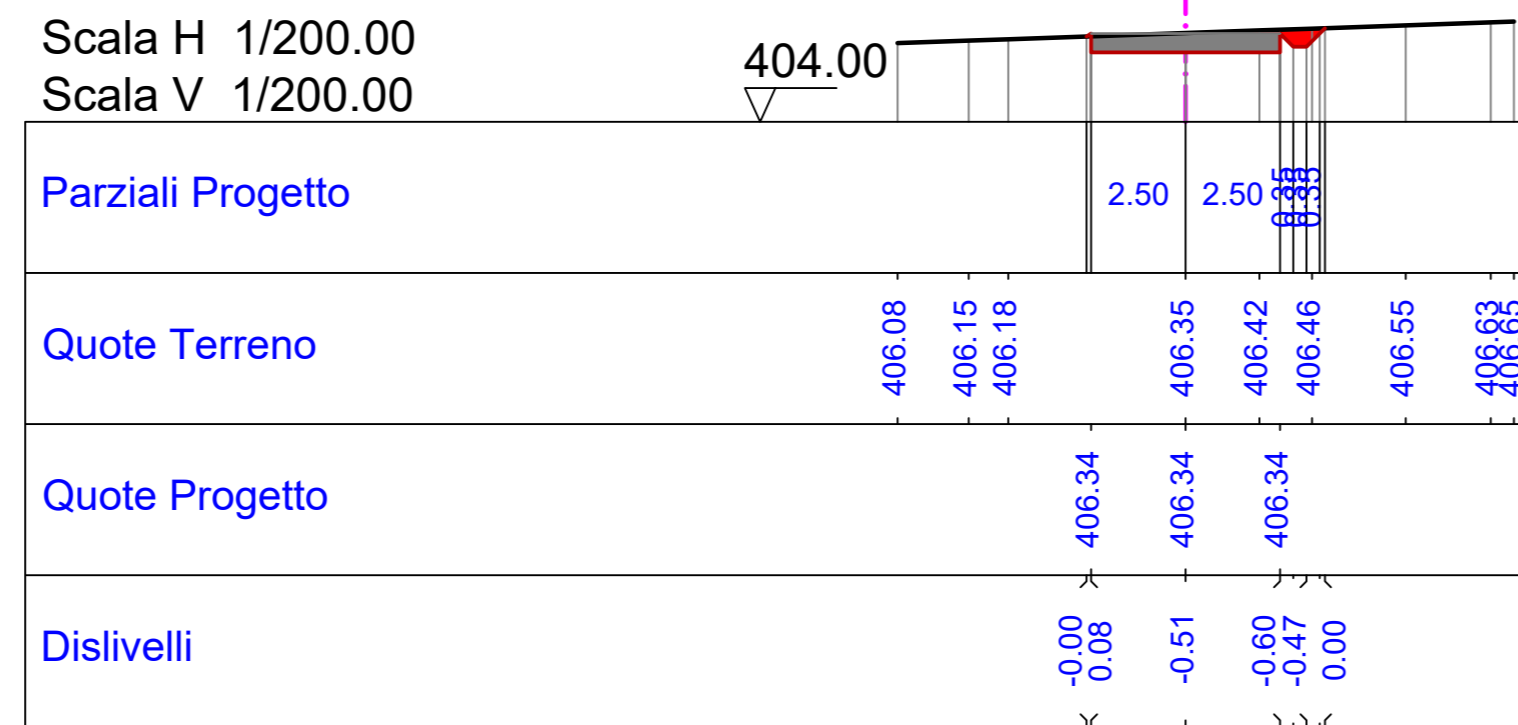


Sezione: 7
Progressiva: 150.000
Q. Progetto: 406.179

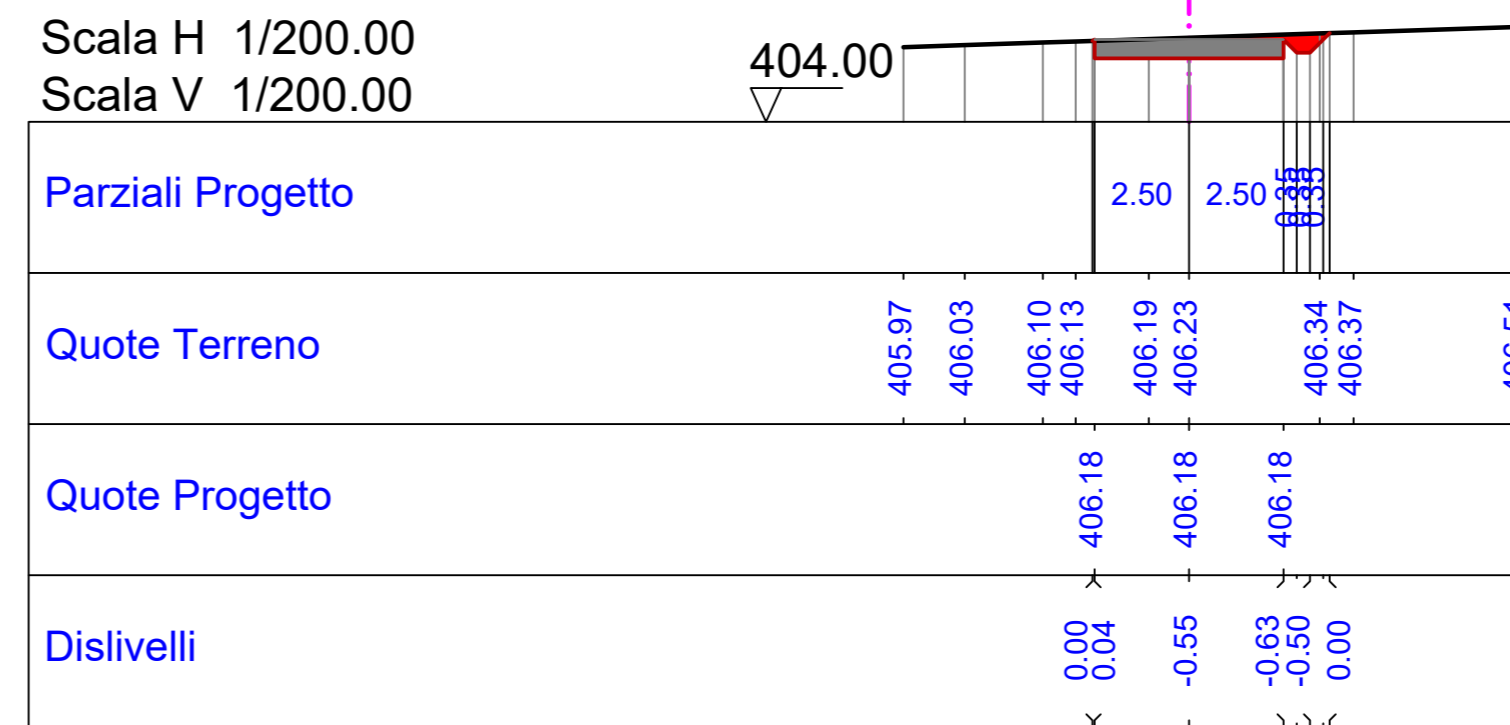


Sezione: 8
Progressiva: 199.834
Q. Progetto: 405.709

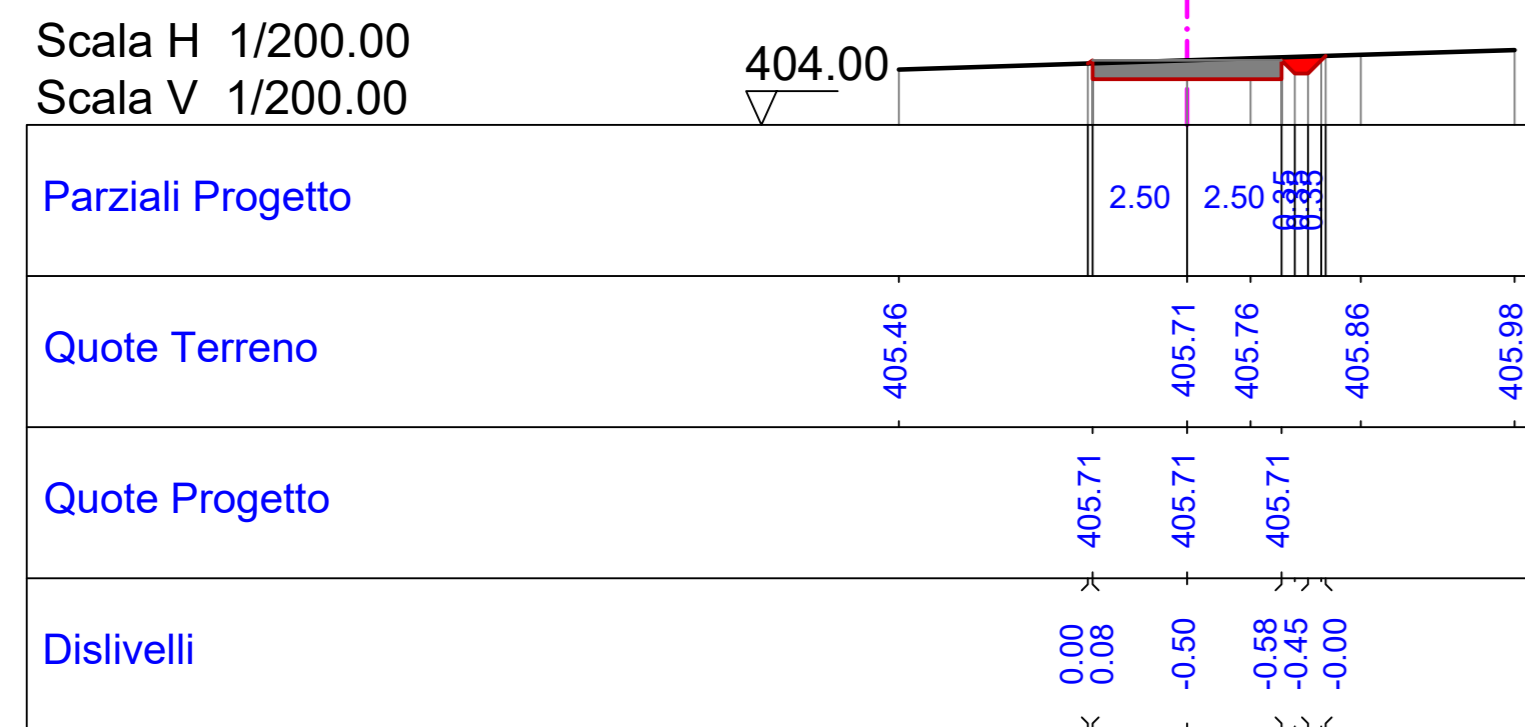


Sezione: 9
Progressiva: 209.498
Q. Progetto: 405.573

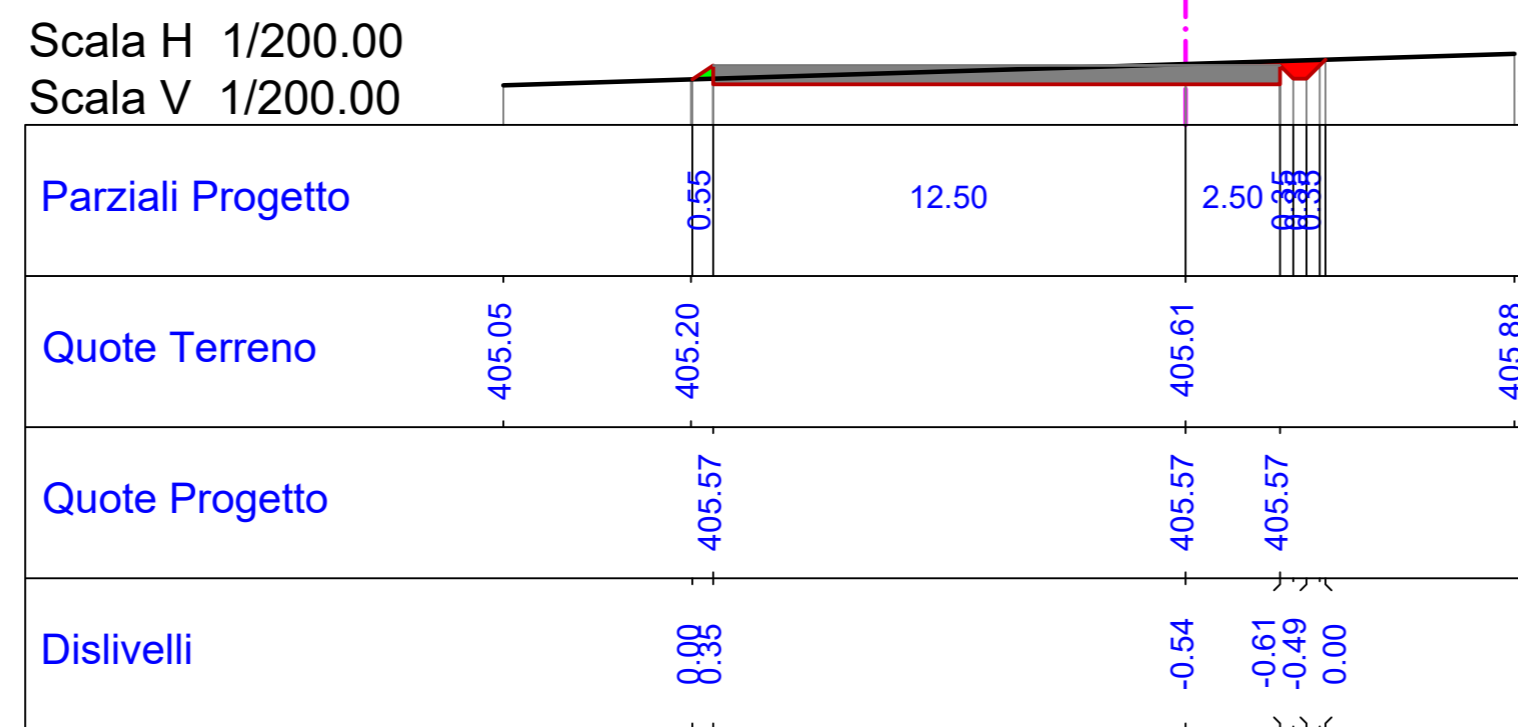


Sezione: 10
Progressiva: 222.498
Q. Progetto: 405.389

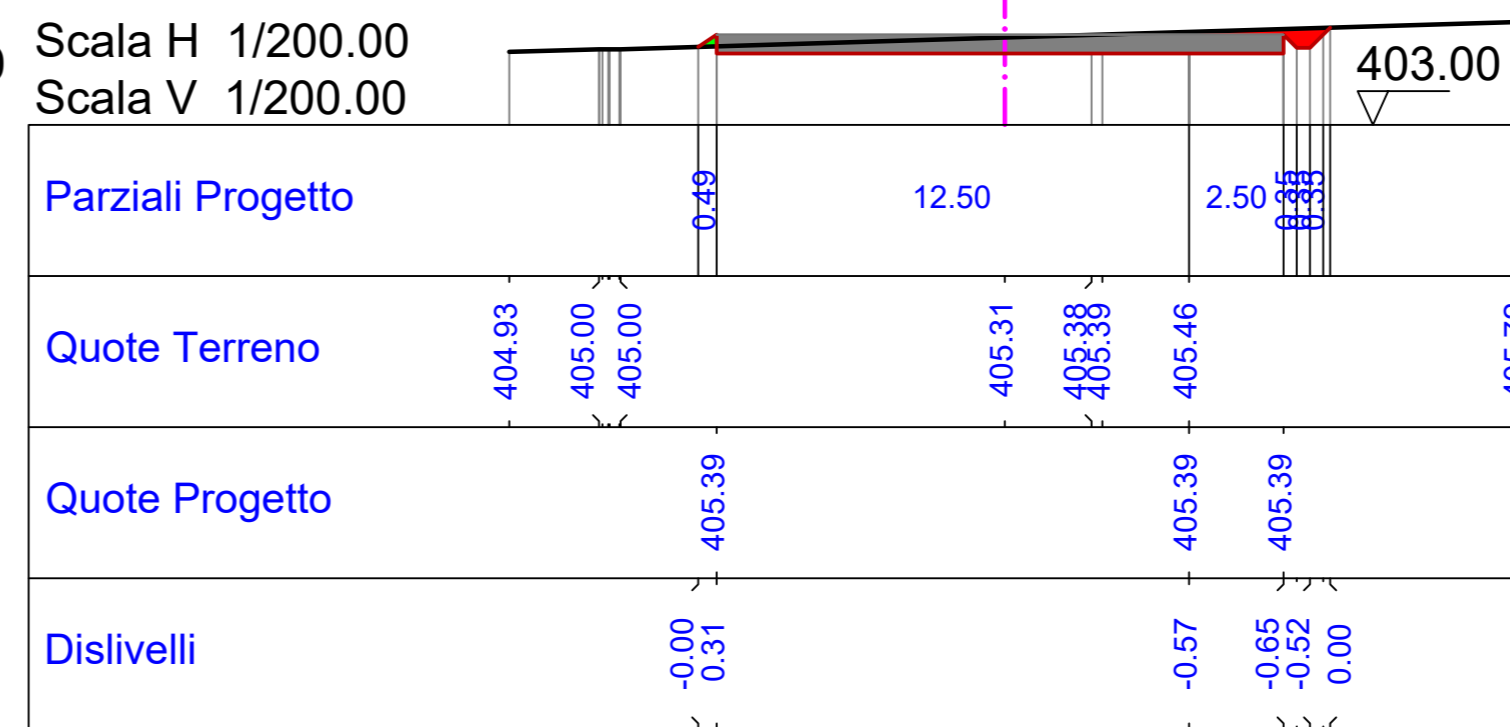


Sezione: 11
Progressiva: 239.607
Q. Progetto: 405.147

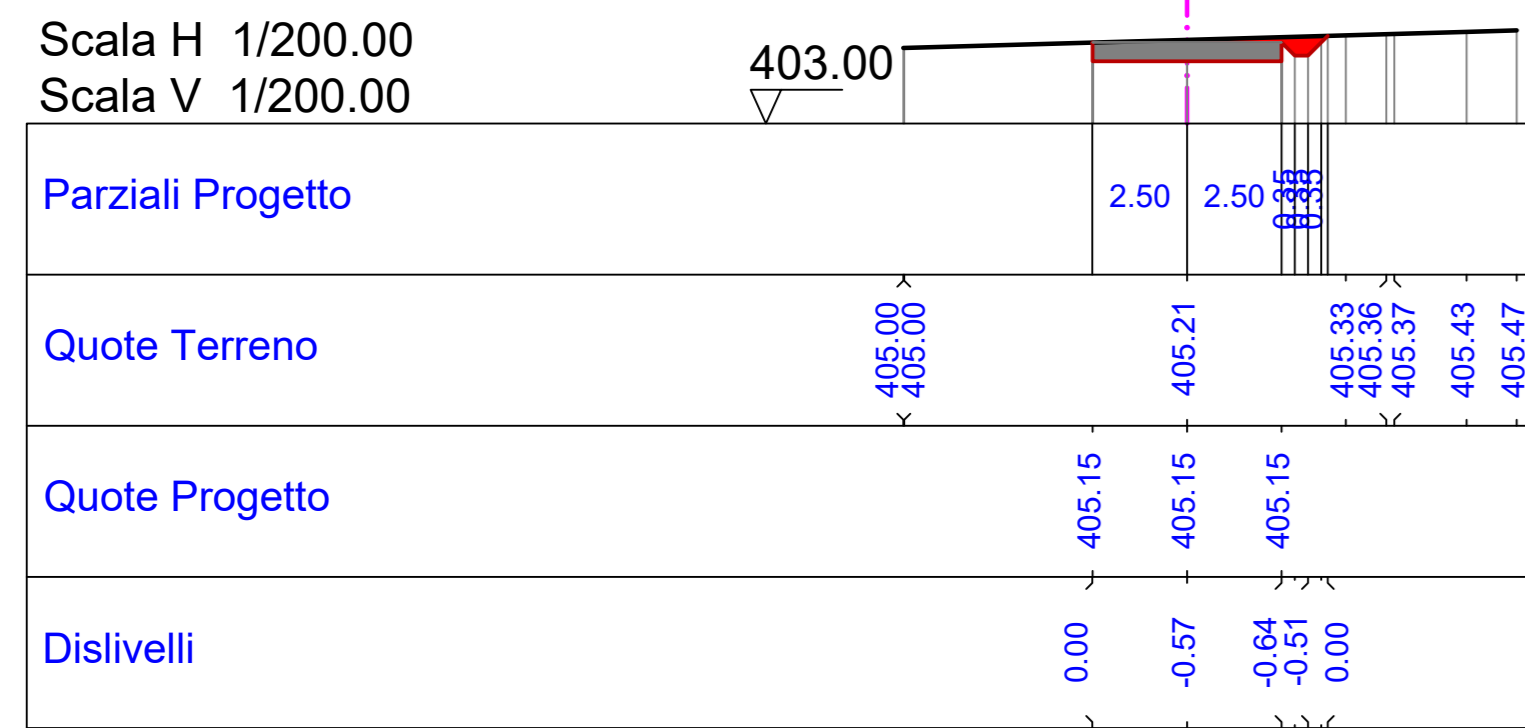


Sezione: 12
Progressiva: 249.272
Q. Progetto: 405.016

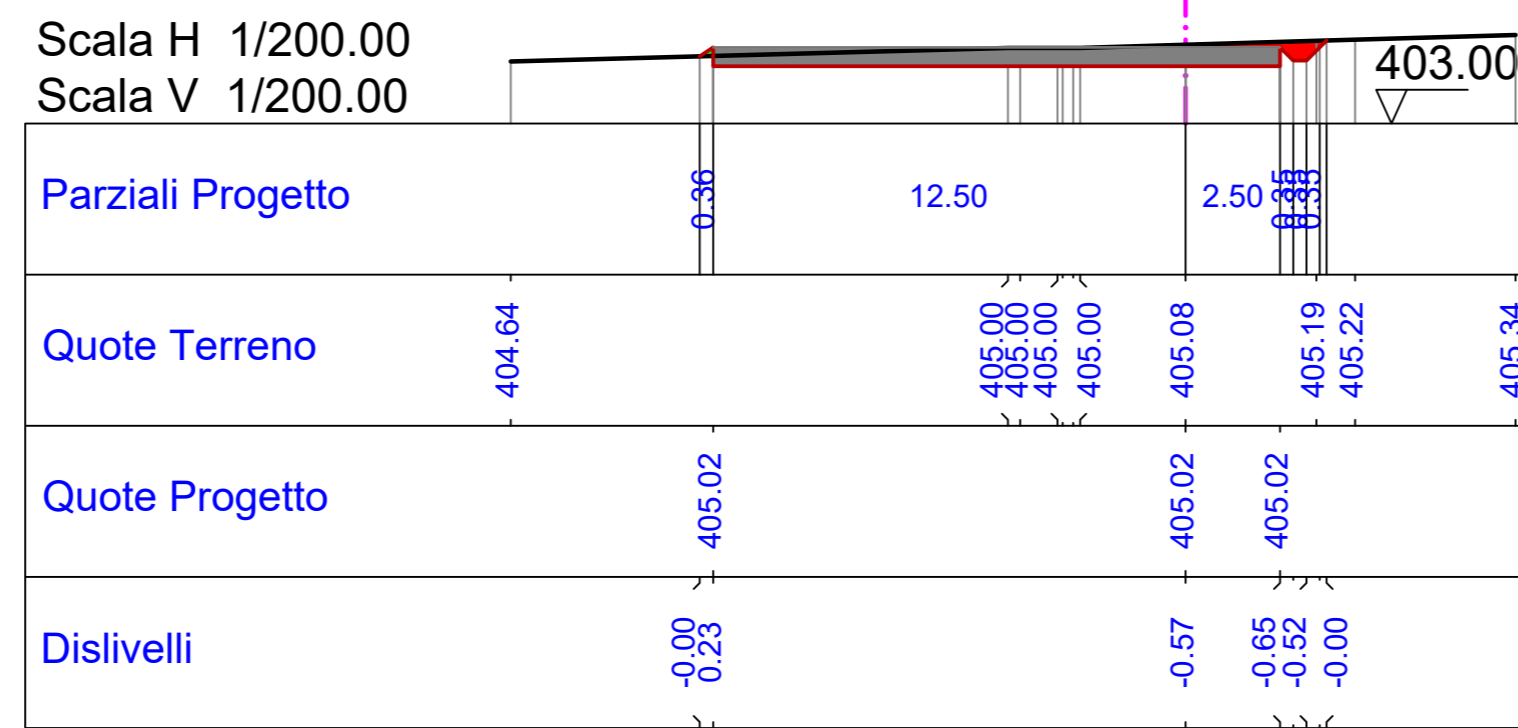


Sezione: 13
Progressiva: 262.271
Q. Progetto: 405.000

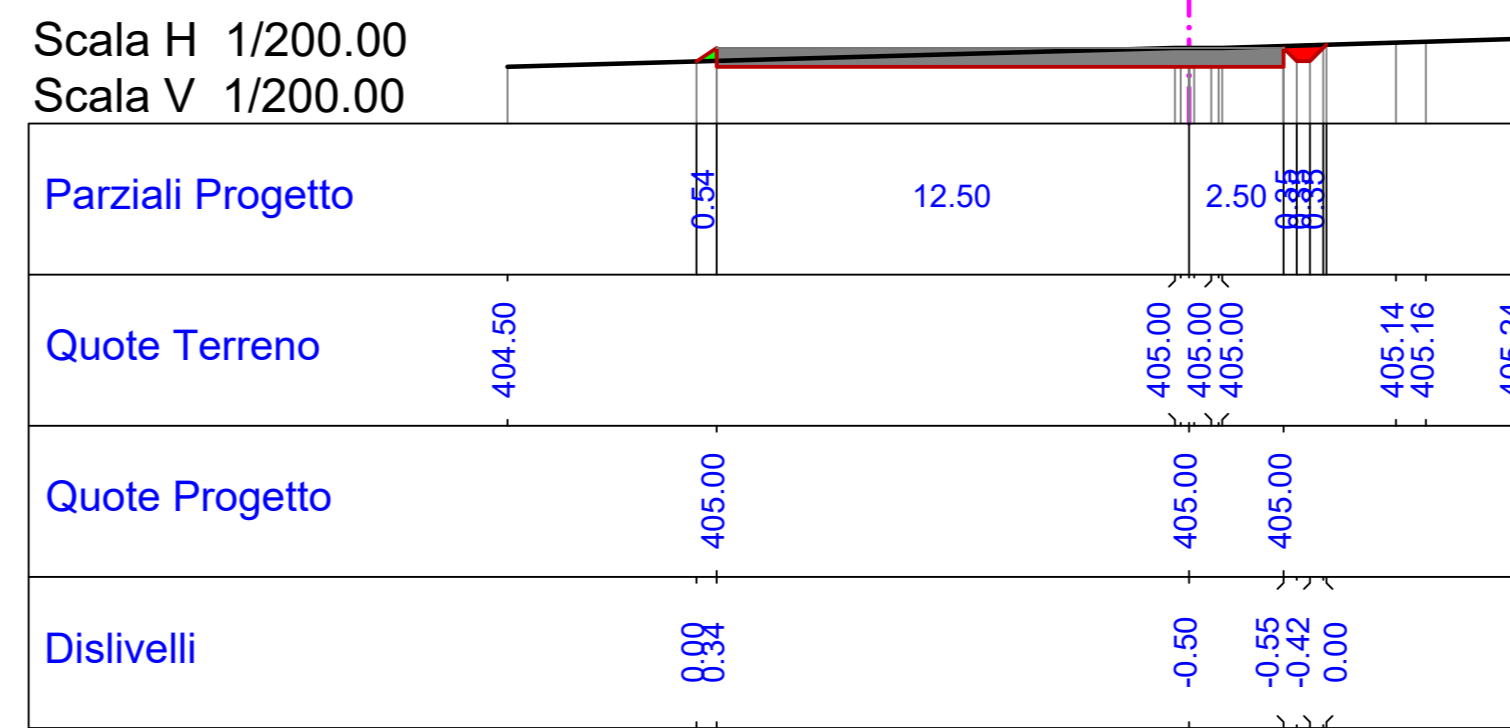

Sezione: 14
Progressiva: 279.382
Q. Progetto: 405.000

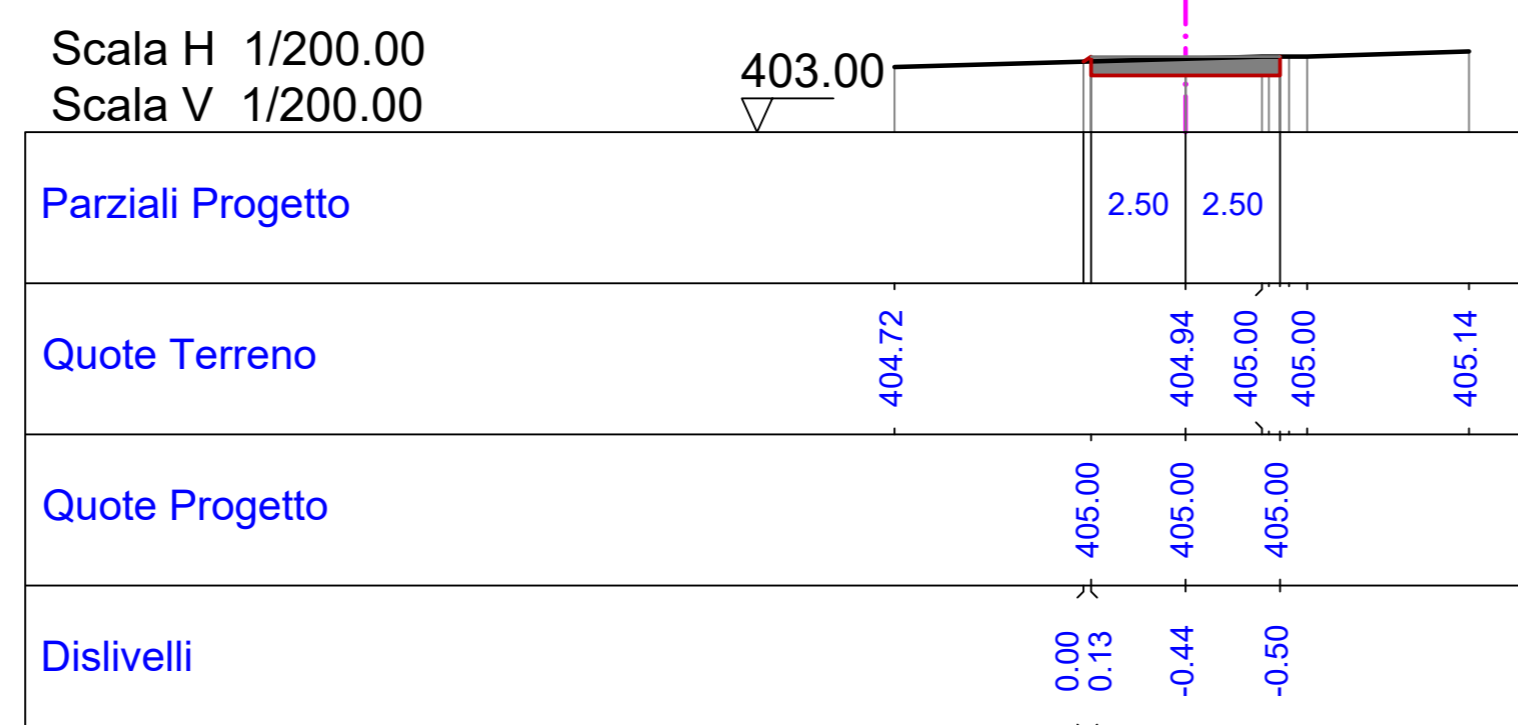

Sezione: 15
Progressiva: 289.382
Q. Progetto: 405.000

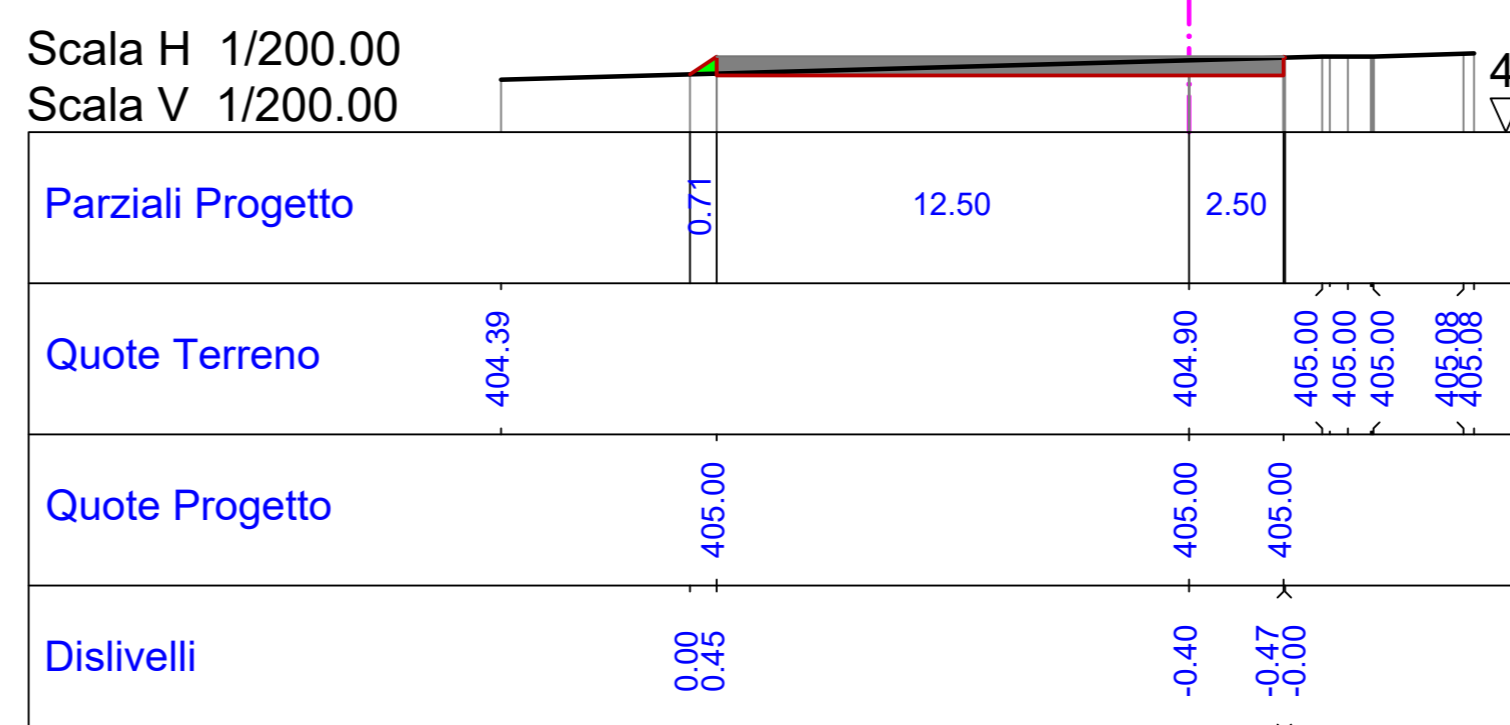

LEGENDA SEZIONI	
	Scavo
	Riporto
	Massicciata

Regione BASILICATA
Provincia di Matera
COMUNE di IRSINA

**IMPIANTO EOLICO
"Sant'Eufemia"**
PROGETTO DEFINITIVO

Cod. Prog : IRS 2		SEZIONI TRASVERSALI CORRENTI DI PROGETTO -VIABILITA' DI ACCESSO ALL'AEROGENERATORE WTG 5- FASE DI CANTIERE			
Cod. Elab.: A.16.a.17.5.1		SCALA = 1:200 DATA: Agosto 2023			
PROPONENTE	INCARICO	PROGETTISTA:			
WINDERG Winderg s.r.l. via Trento, 64 20871 - Vimercate (MB) P.IVA 04702520968	A.d.R. s.r.l. Via Enrico Fermi, 38 85021 Avigliano (PZ) Tel. 0971.700637 mail: adr_srls@virgilio.it A.U. : Ing. Rocco Sileo	Dott. Ing. Rocco SILEO			
Rev	Data	Descrizione	Elaborato	Controllato	Approvato
00	01/08/2023	I emissione	Romaniello	Sileo	Winderg S.r.l