




Sezione: 16
 Progressiva: 300.899
 Q. Progetto: 405.000

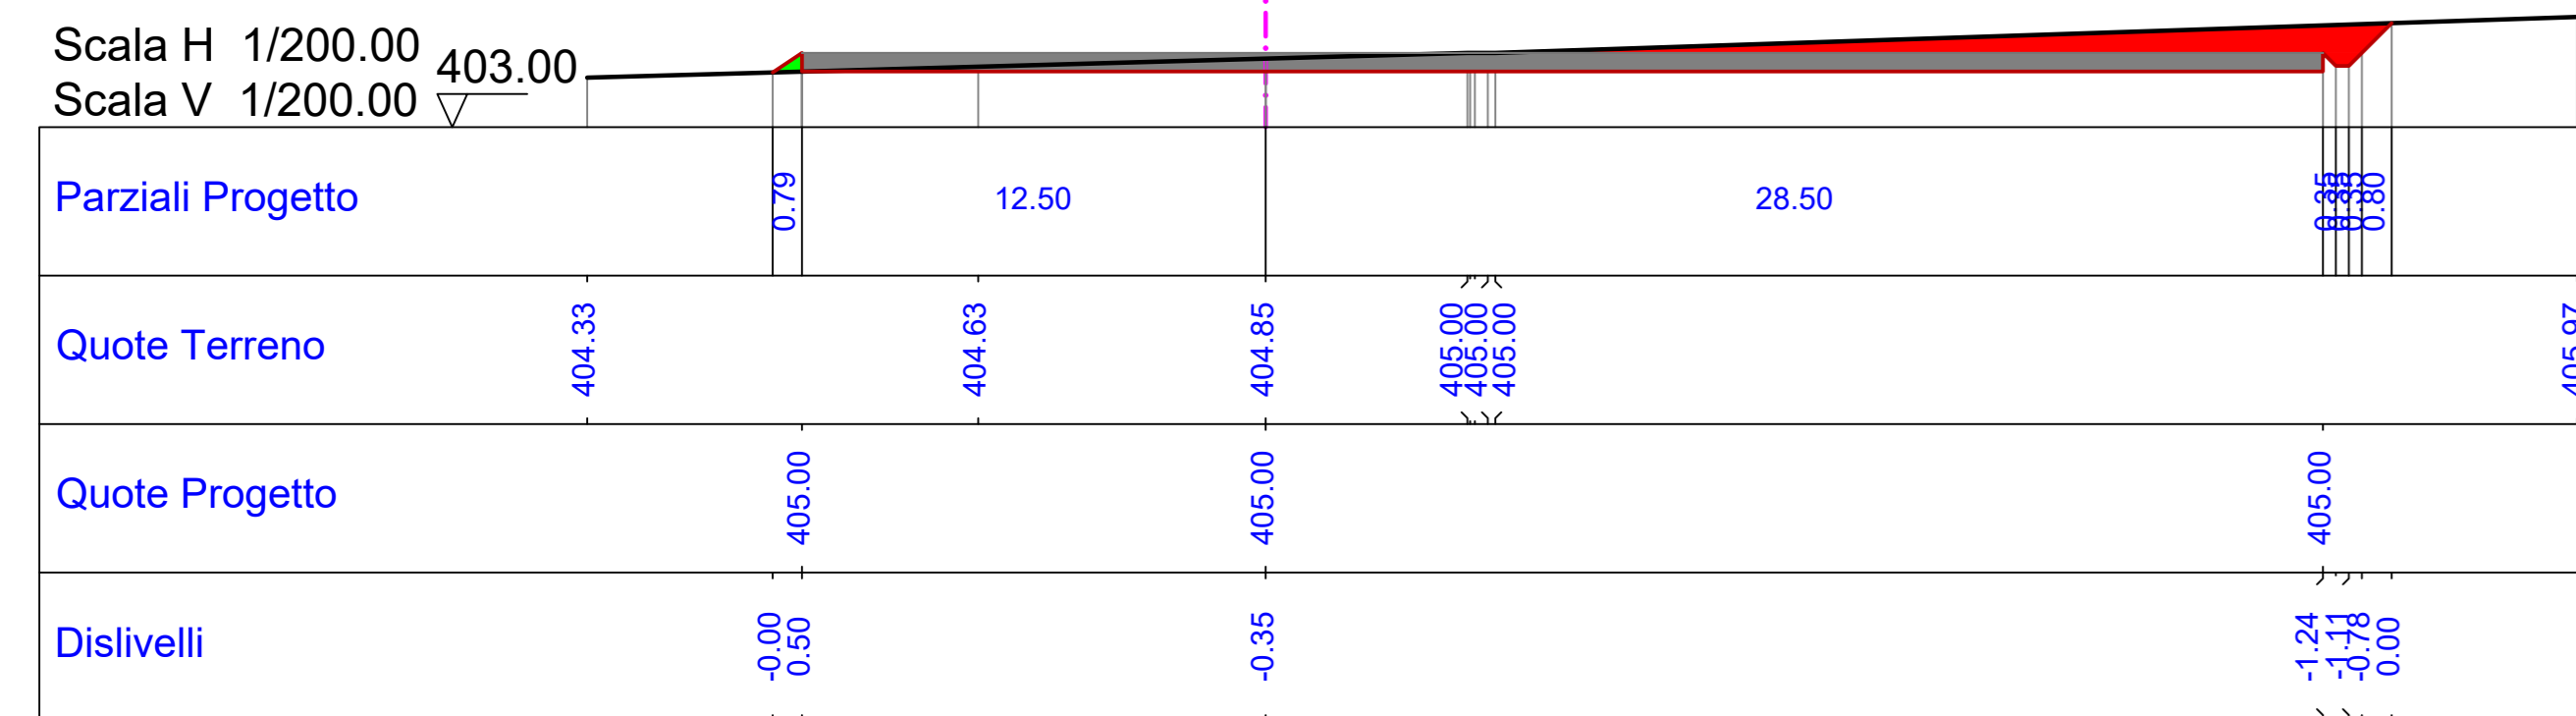


Sezione: 17
 Progressiva: 302.382
 Q. Progetto: 405.000

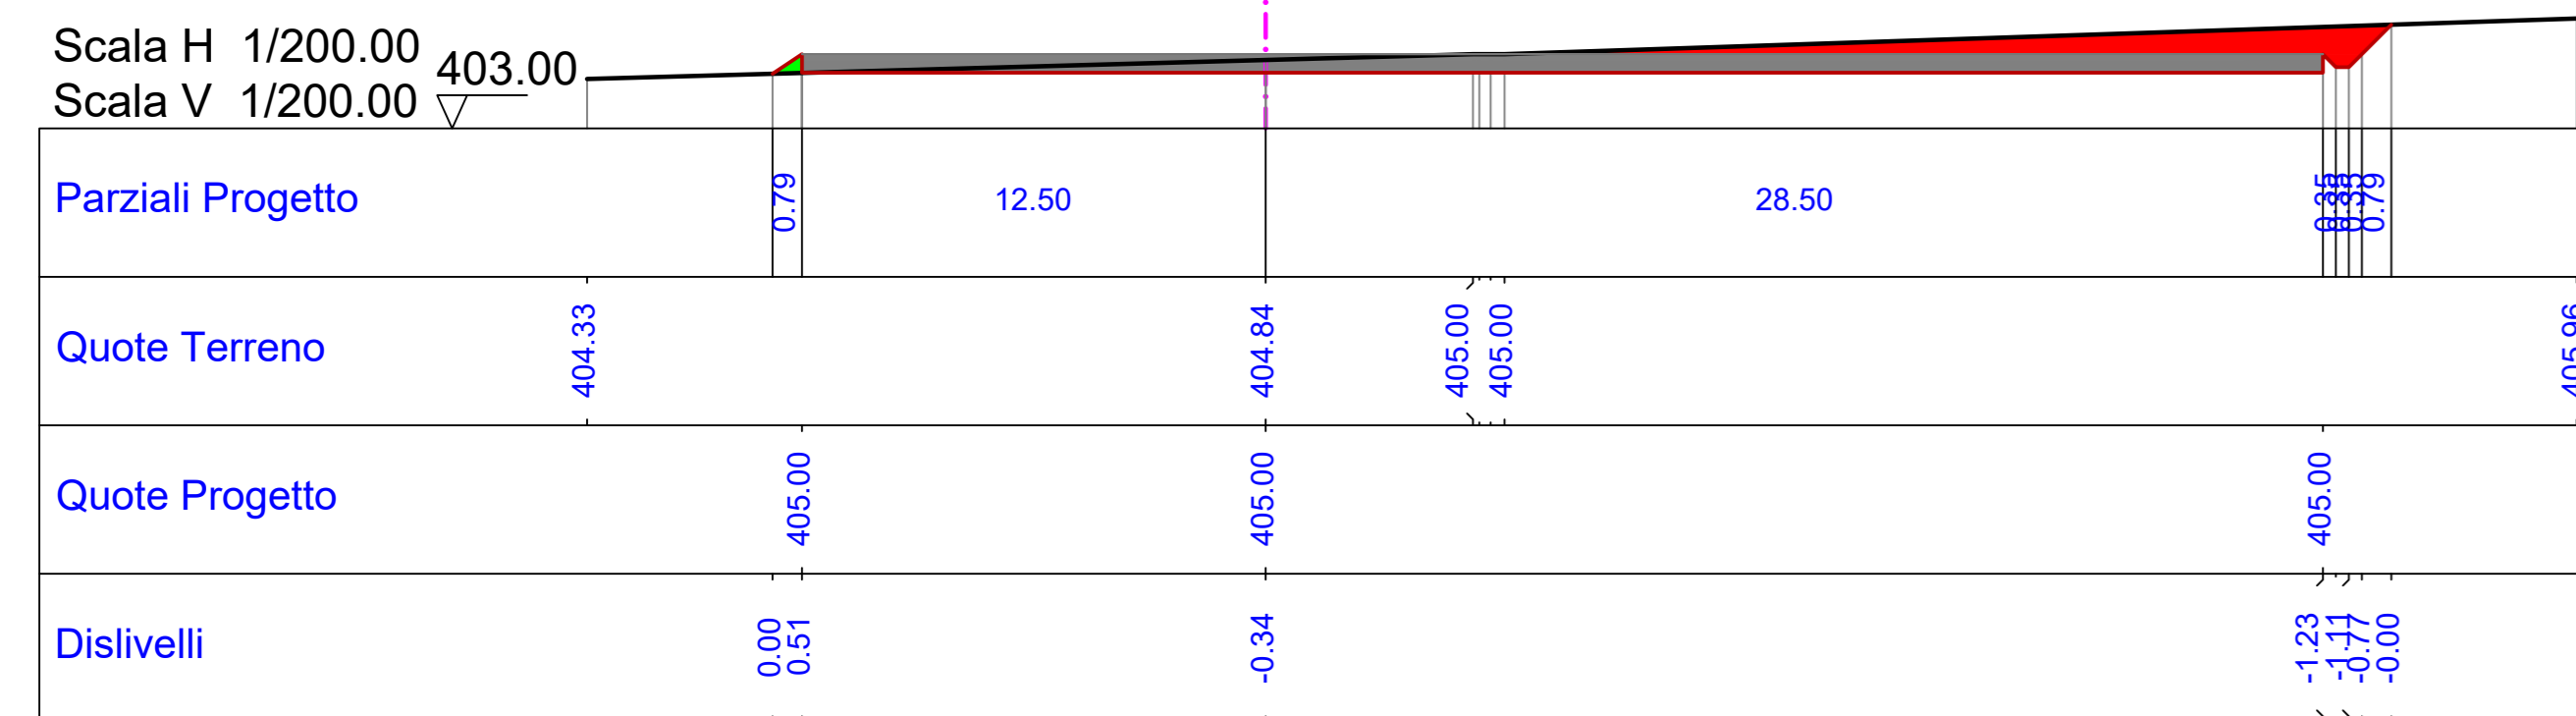


Sezione: 18
 Progressiva: 312.899
 Q. Progetto: 405.000

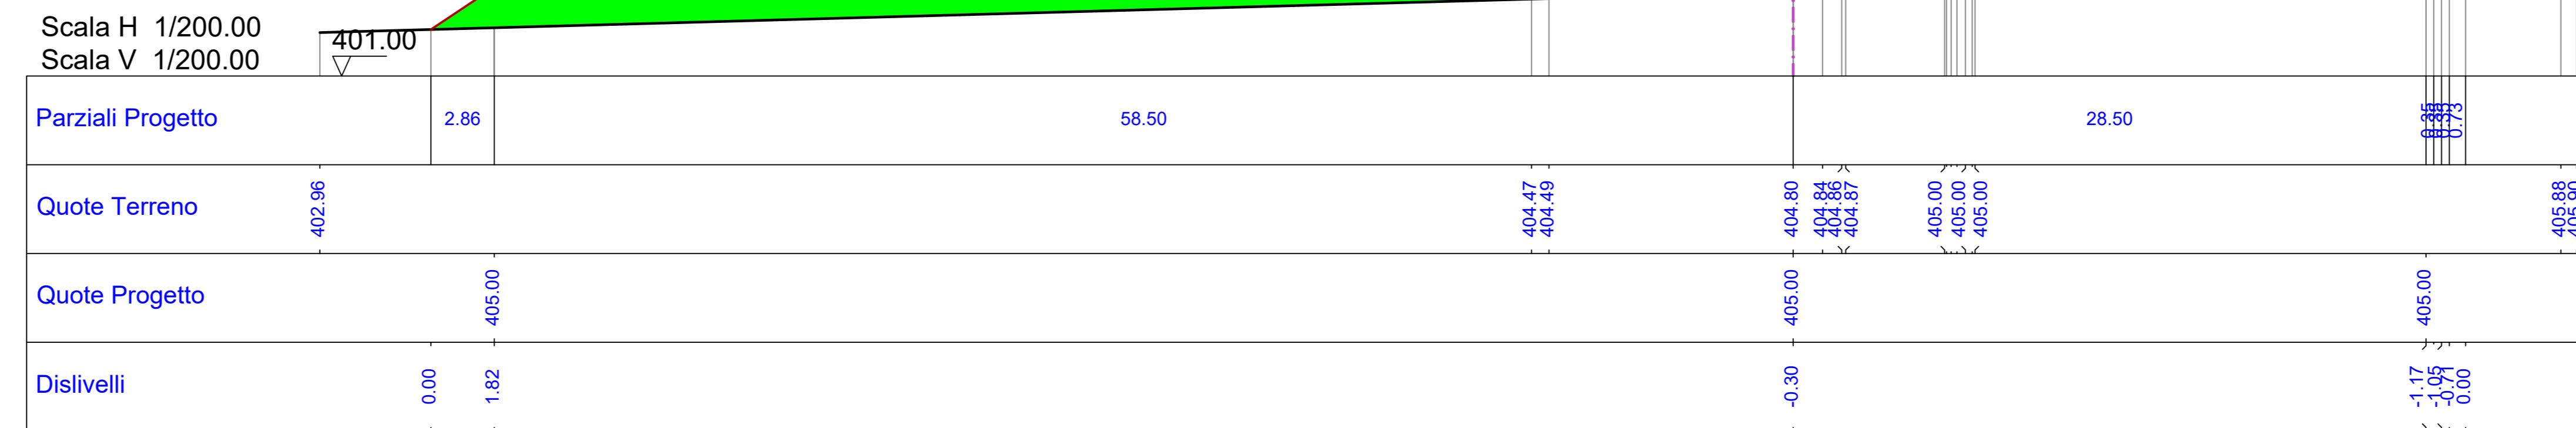

Sezione: 19
 Progressiva: 350.000
 Q. Progetto: 405.000

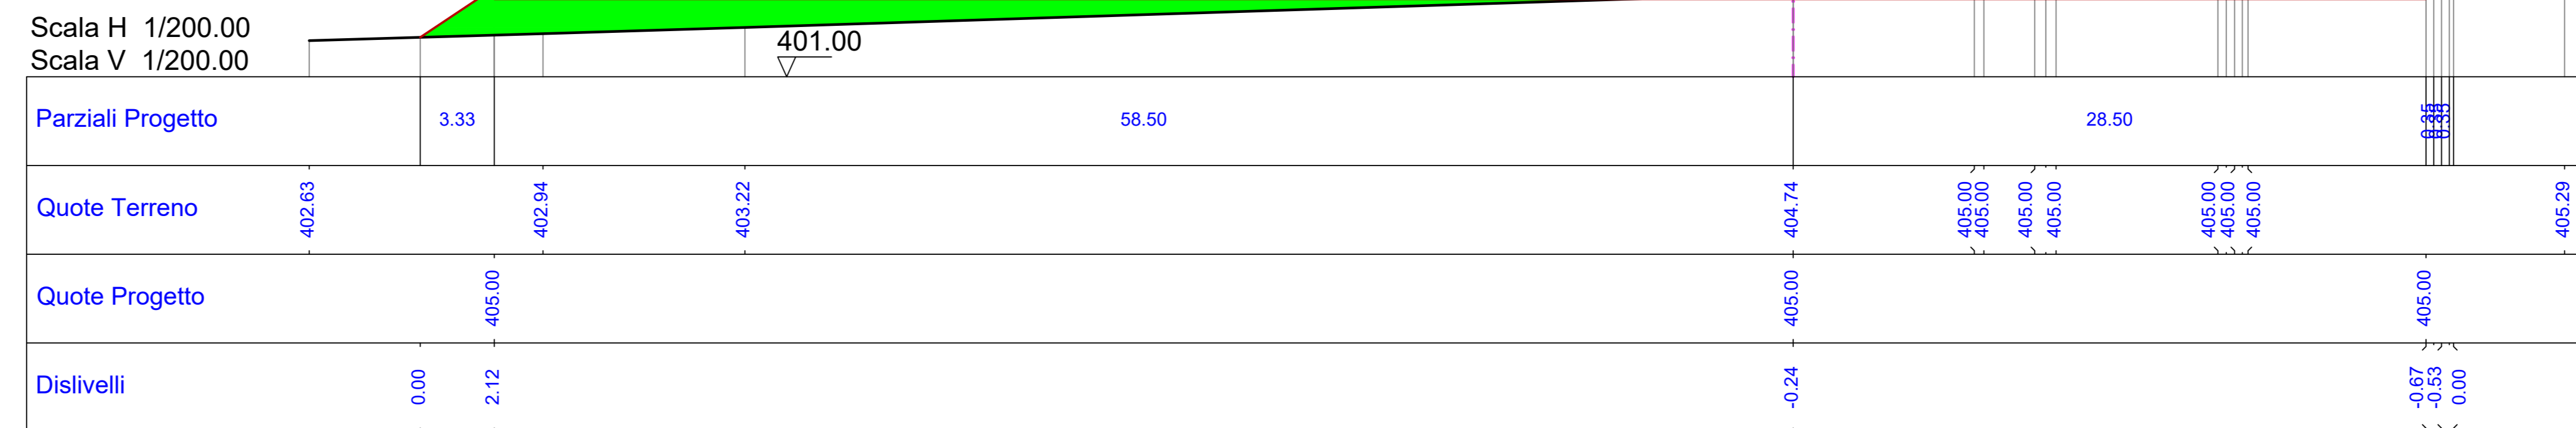

Sezione: 20
 Progressiva: 390.899
 Q. Progetto: 405.000

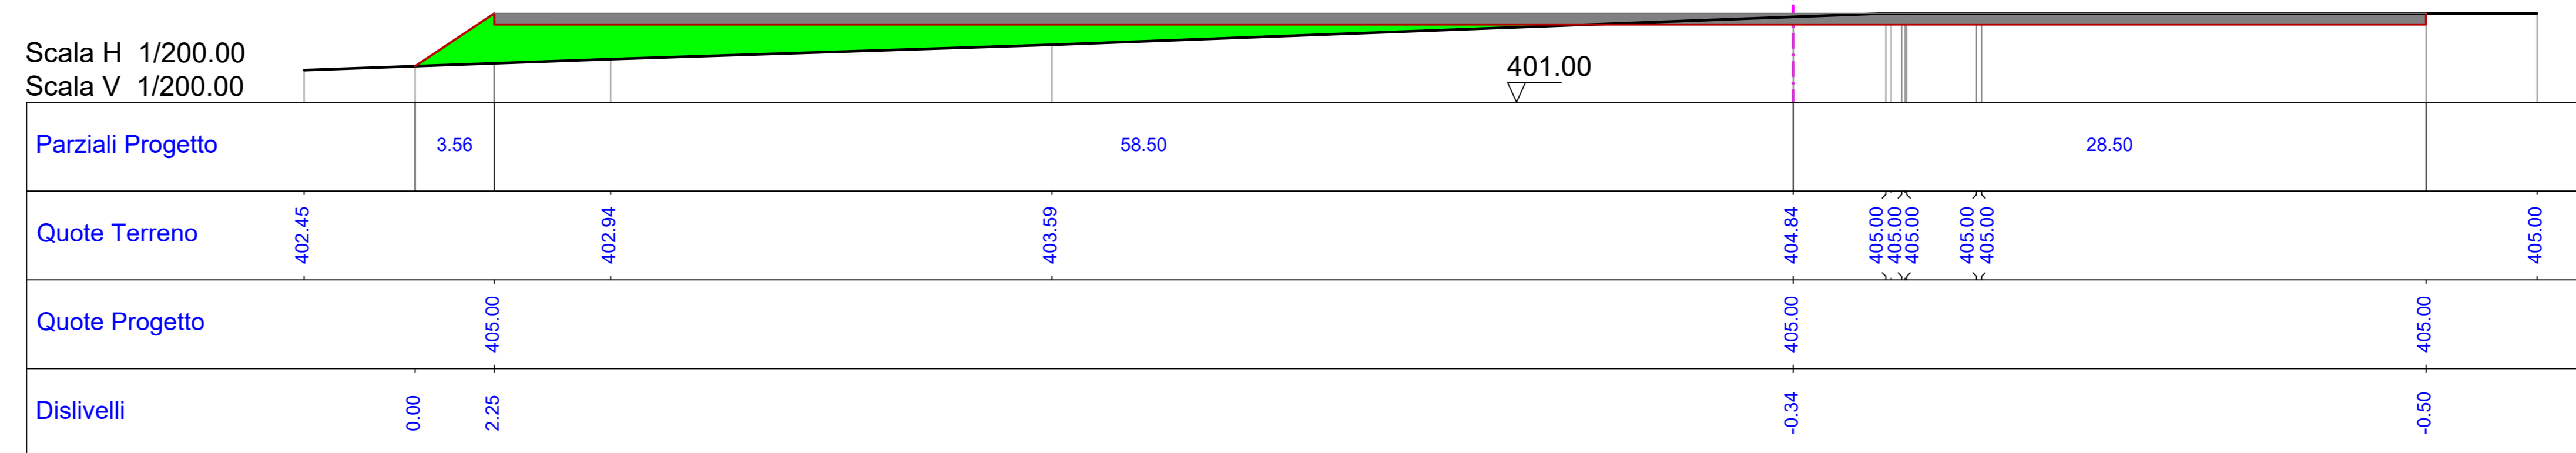

LEGENDA SEZIONI

- Scavo
- Riporto
- Massicciata

Regione BASILICATA
 Provincia di Matera
 COMUNE di IRSINA



IMPIANTO EOLICO
 "Sant'Eufemia"
 PROGETTO DEFINITIVO

Cod. Prog : IRS 2
 Cod. Elab.: A.16.a.17.5.3
 SEZIONI TRASVERSALI CORRENTI DI PROGETTO
 -PIAZZOLA DELL'AEROGENERATORE WTG 5-
 FASE DI CANTIERE
 SCALA = 1:200
 DATA: Agosto 2023

PROPONENTE: **WINDERG**
 Winderg s.r.l.
 via Trento, 64
 20871 - Vimercate (MB)
 P.IVA 04702520968

INCARICO: **A.C.R. s.r.l.**
 Via Enrico Fermi, 38
 85021 Avigliano (PZ)
 Tel. 0971.700637
 mail: acr_srls@virgilio.it
 A.U. : Ing. Rocco Sileo

PROGETTISTA: **A.C.R. srls**
 Via Enrico Fermi, 38
 85021 AVIGLIANO (PZ)
 C.F. e P.IVA 02027830783
 Dott. Ing. Rocco SILEO

Rev	Data	Descrizione	Elaborato	Controllato	Approvato
00	01/08/2023	1 emissione	Romaniello	Sileo	Winderg S.r.l