




Sezione: 11  
 Progressiva: 312.899  
 Q. Progetto: 405.000

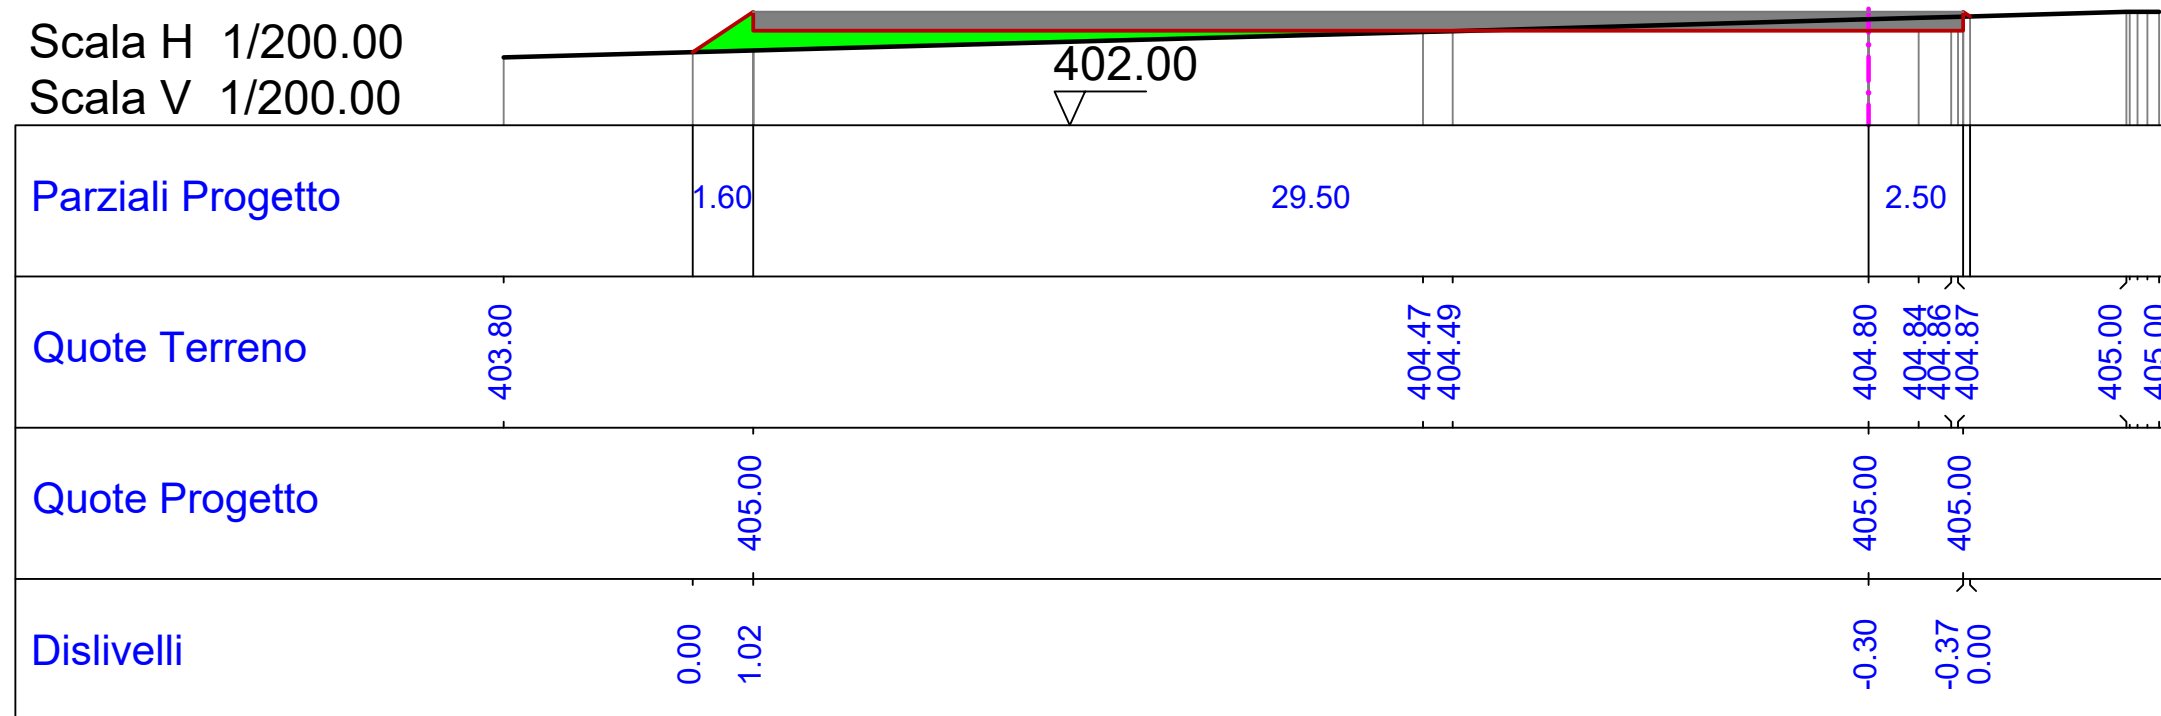

Sezione: 12  
 Progressiva: 350.000  
 Q. Progetto: 405.000

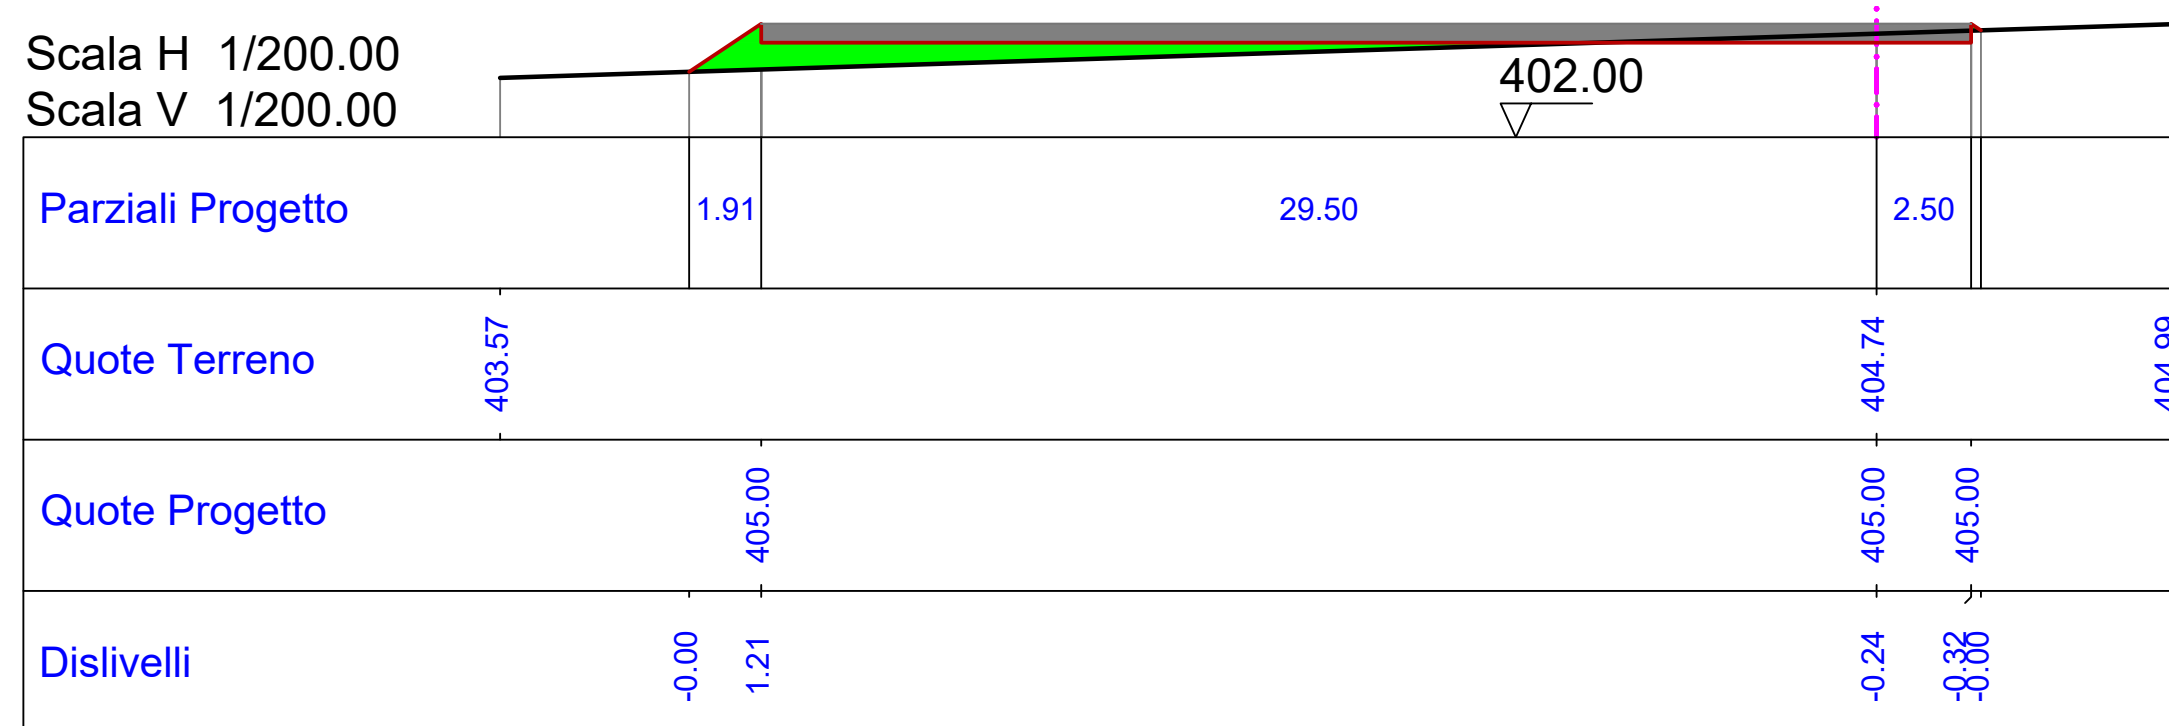

Sezione: 13  
 Progressiva: 390.899  
 Q. Progetto: 405.000

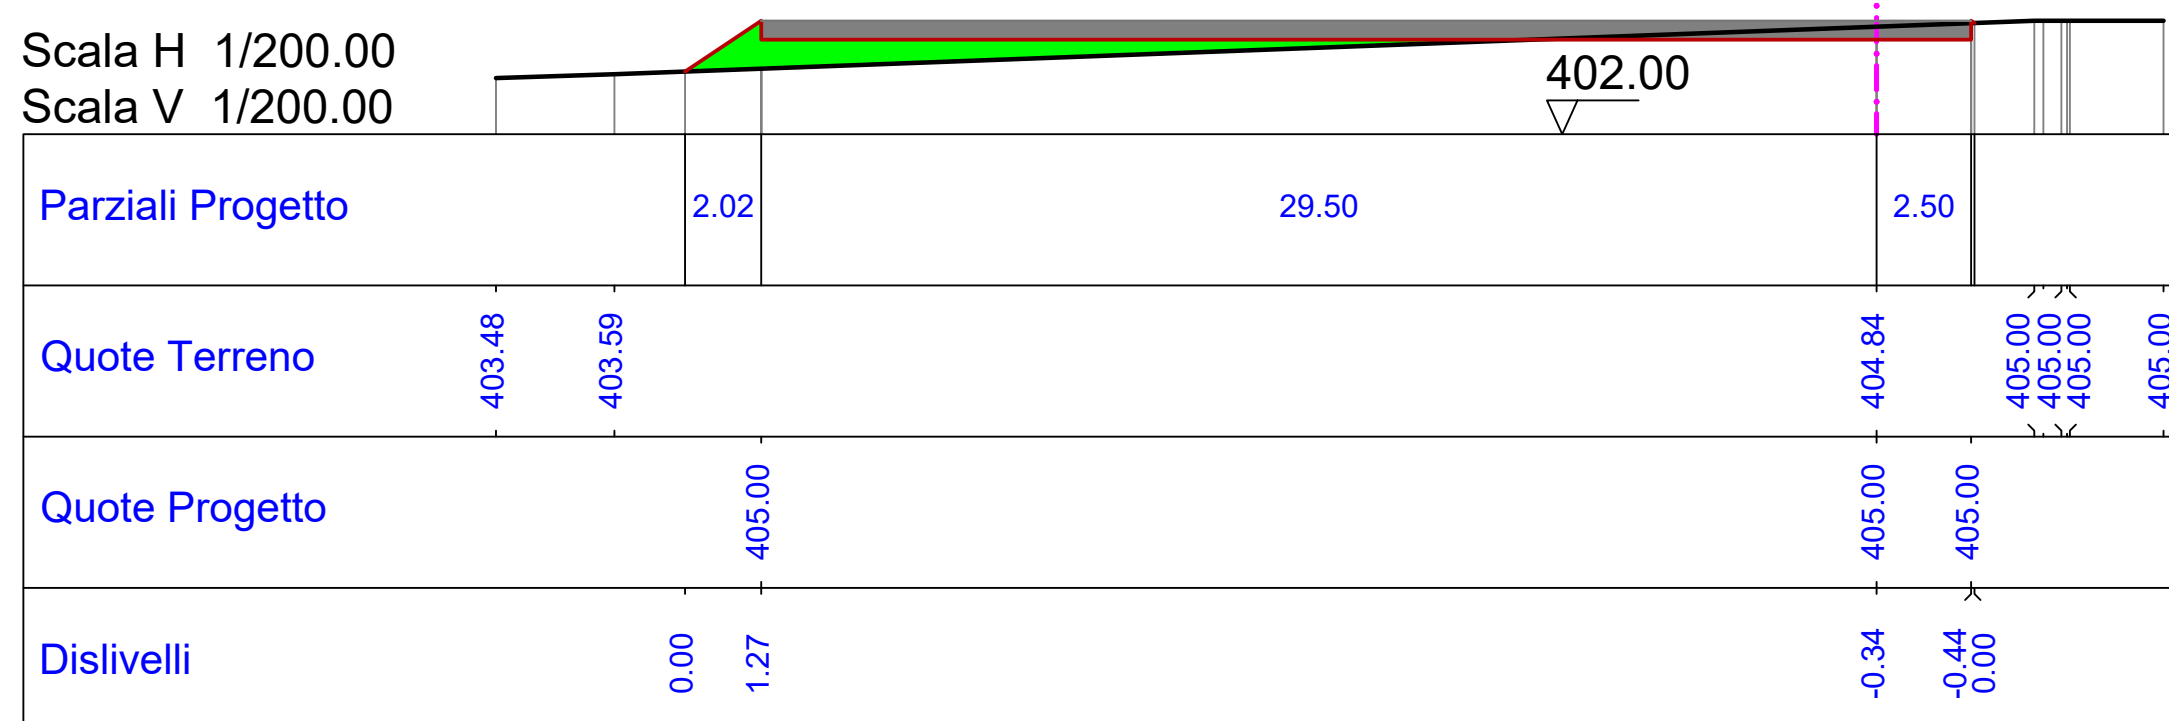

**LEGENDA SEZIONI**

	Scavo		Riporto
	Massicciata		

Regione BASILICATA  
 Provincia di Matera  
 COMUNE di IRSINA




**IMPIANTO EOLICO**  
**"Sant'Eufemia"**  
**PROGETTO DEFINITIVO**

Cod. Prog : IRS 2  
 Cod. Elab.: A.16.a.17.5.4  
 SCALA = 1:200  
 DATA: Agosto 2023

SEZIONI TRASVERSALI CORRENTI DI PROGETTO  
 -PIAZZOLA DELL'AEROGENERATORE WTG 5-  
 FASE DI ESERCIZIO

PROPONENTE

**WINDERG**  
**Winderg s.r.l.**  
 via Trento, 64  
 20871 - Vimercate (MB)  
 P.IVA 04702520968

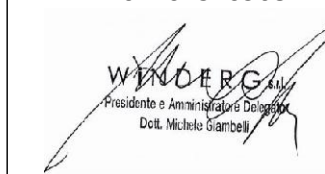

INCARICO

**A.d.R. s.r.l.**  
 INGEGNERIA - ARCHITETTURA  
 TOPOGRAFIA

Via Enrico Fermi, 38  
 85021 Avigliano (PZ)  
 Tel. 0971.700637  
 mail: [adr\\_srls@virgilio.it](mailto:adr_srls@virgilio.it)  
 A.U.: Ing. Rocco Sileo



PROGETTISTA:

Dott. Ing. Rocco SILEO



Rev	Data	Descrizione	Elaborato	Controllato	Approvato
00	01/08/2023	I emissione	Romaniello	Sileo	Winderg S.r.l