




Sezione: 3  
 Progressiva: 10.400  
 Q. Progetto: 377.418

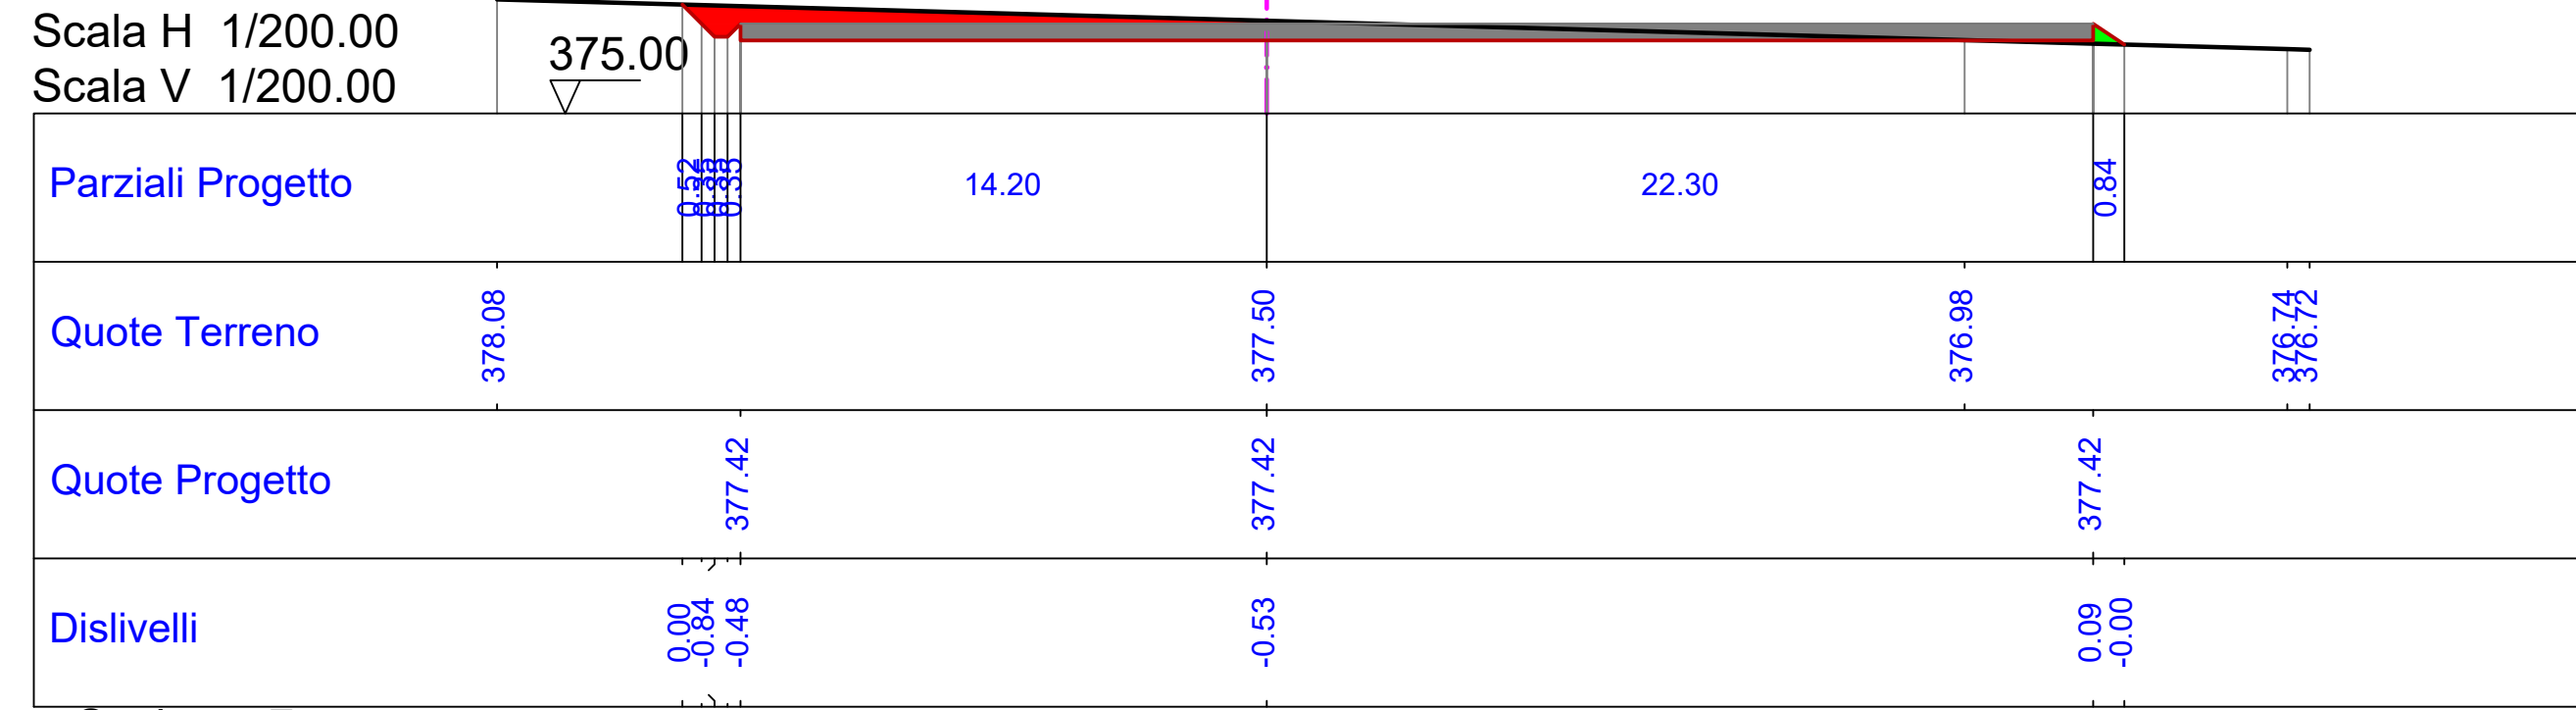


Sezione: 7  
 Progressiva: 50.000  
 Q. Progetto: 376.626

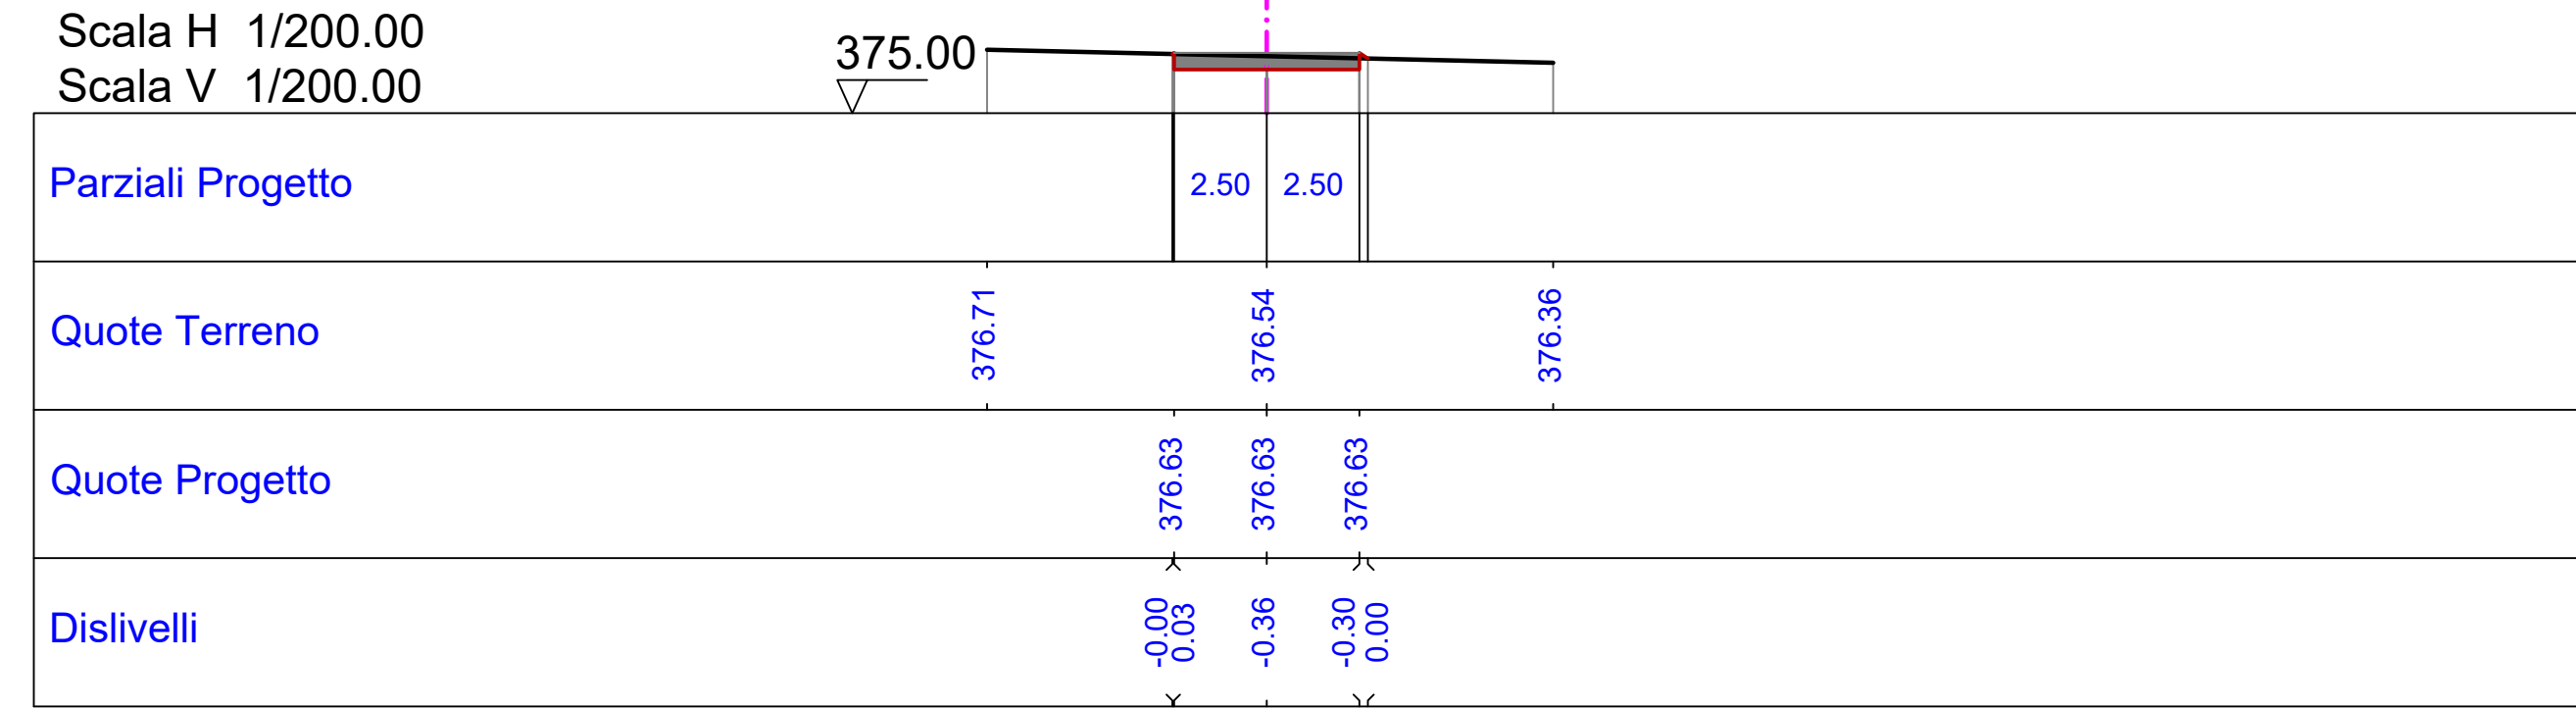


Sezione: 11  
 Progressiva: 210.359  
 Q. Progetto: 374.143

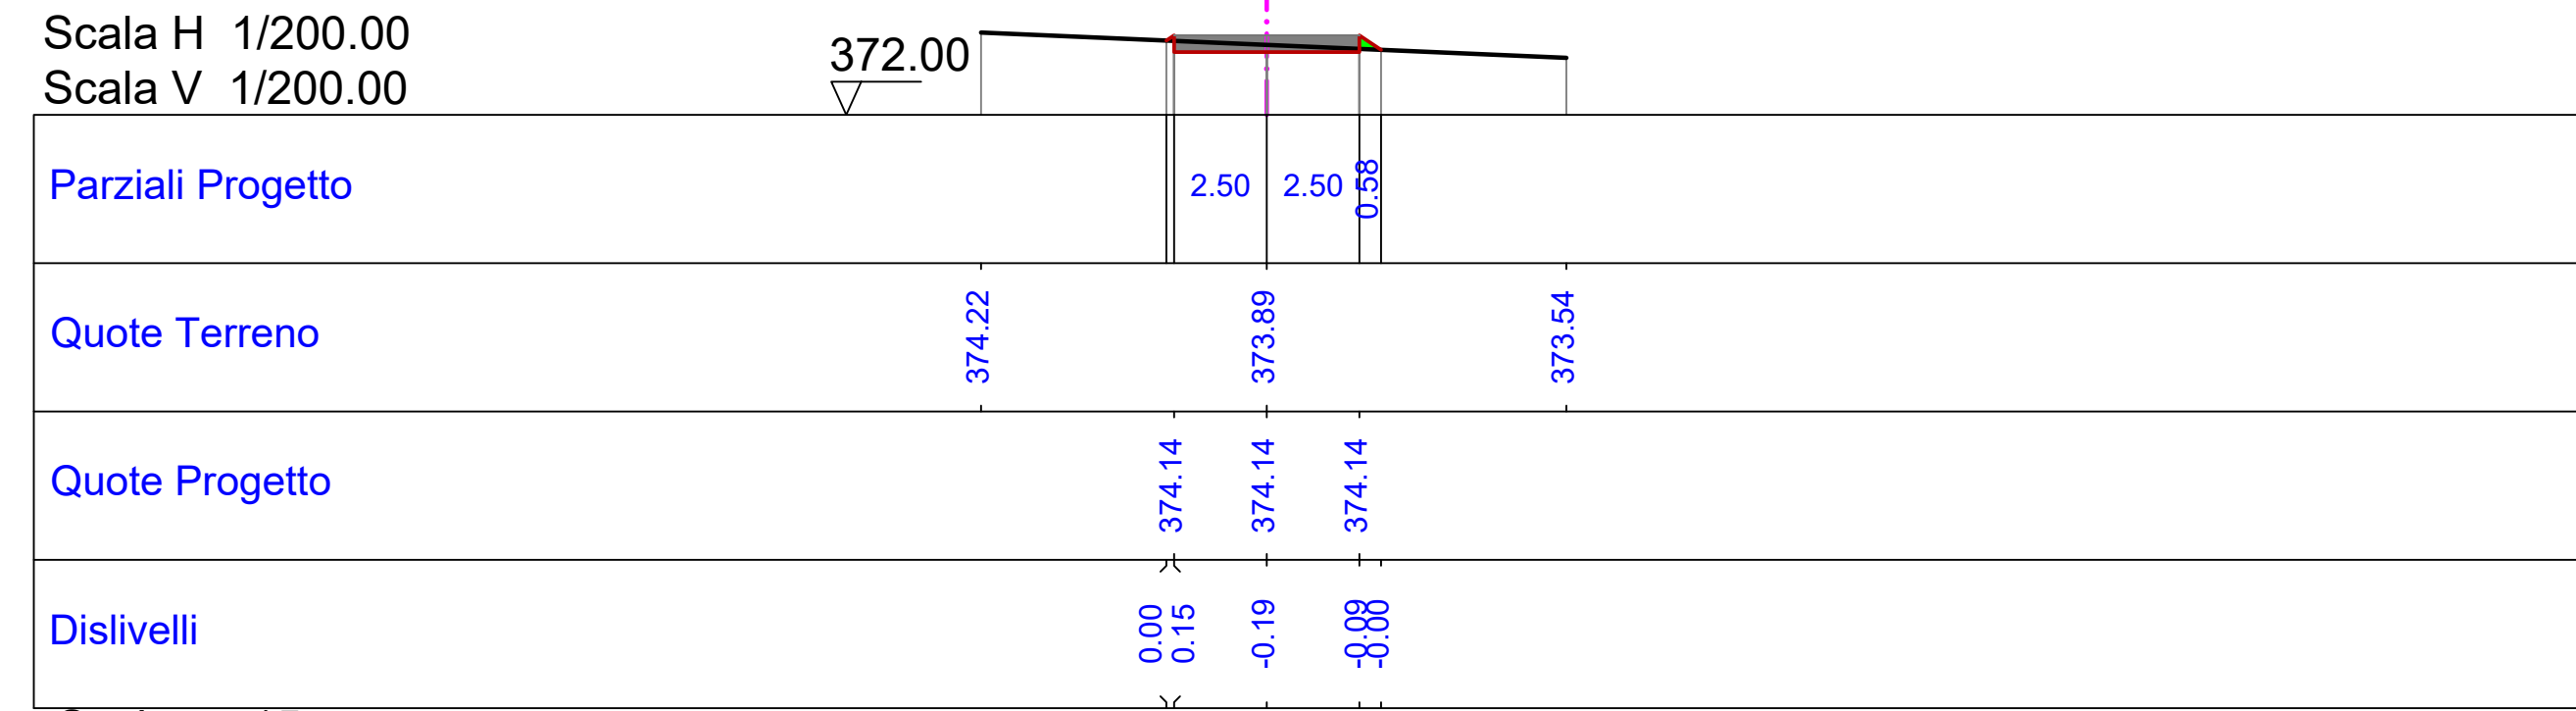


Sezione: 15  
 Progressiva: 260.359  
 Q. Progetto: 373.916

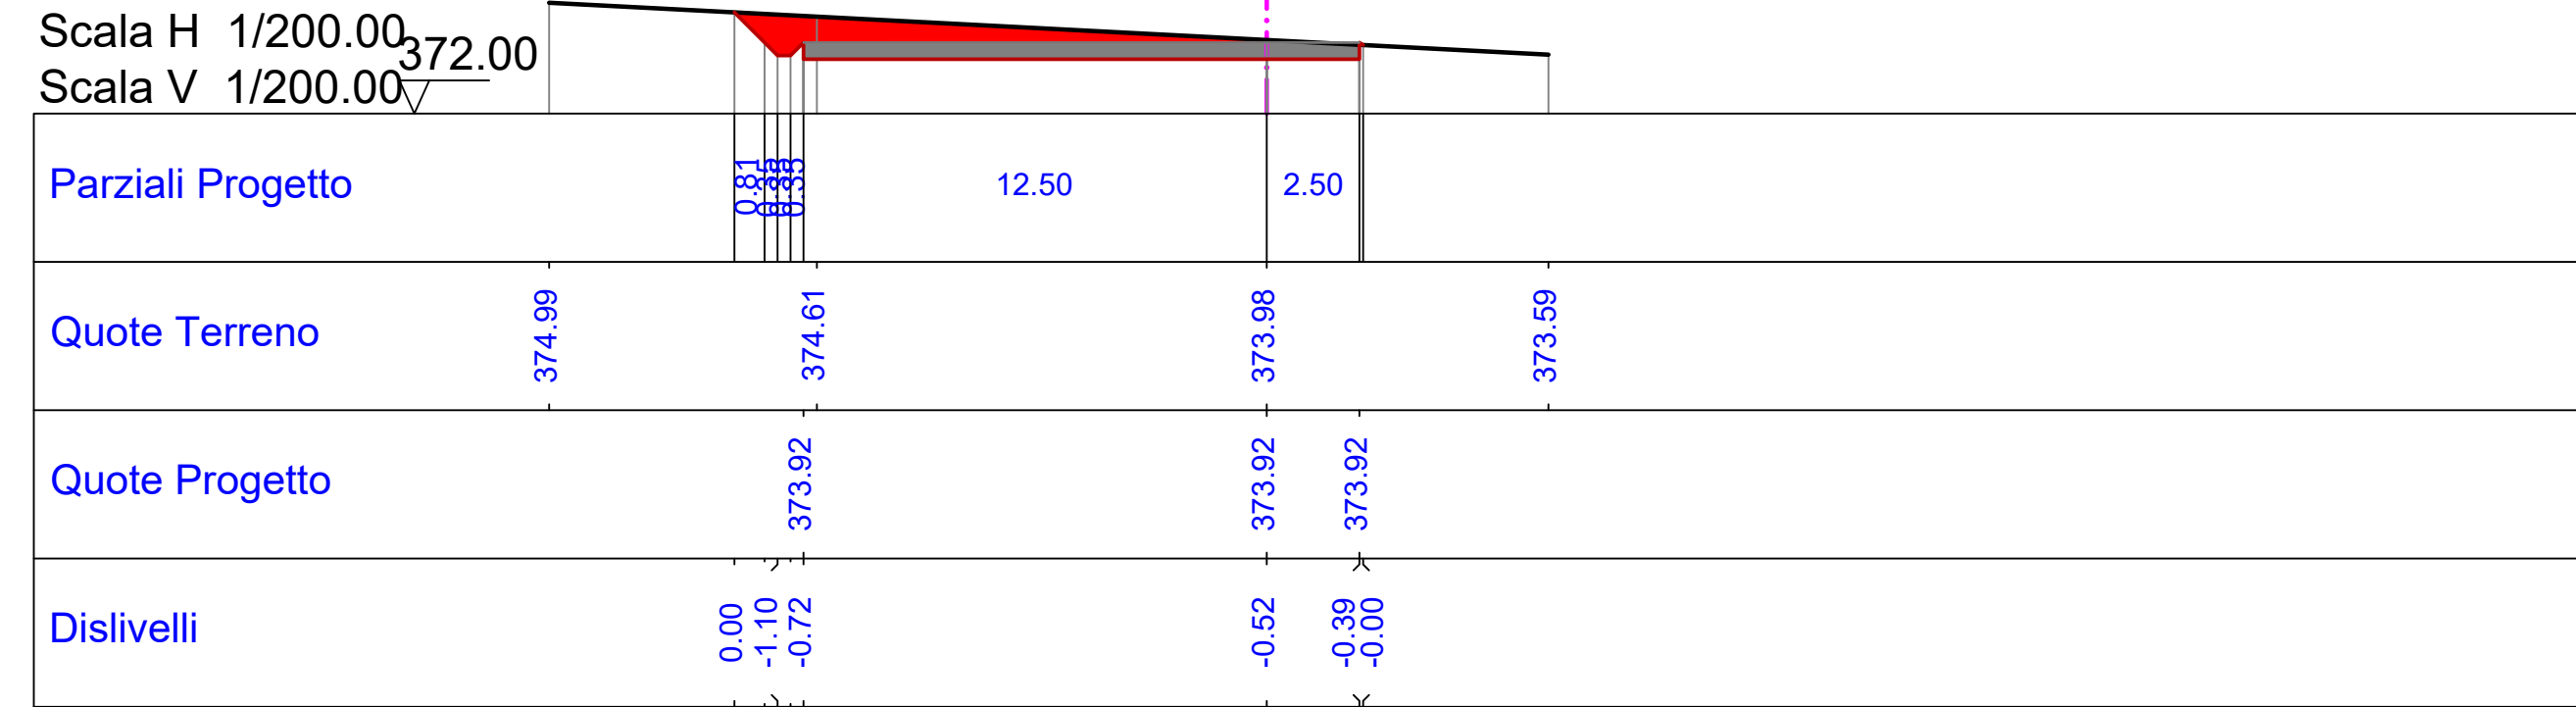


Sezione: 4  
 Progressiva: 14.131  
 Q. Progetto: 377.395

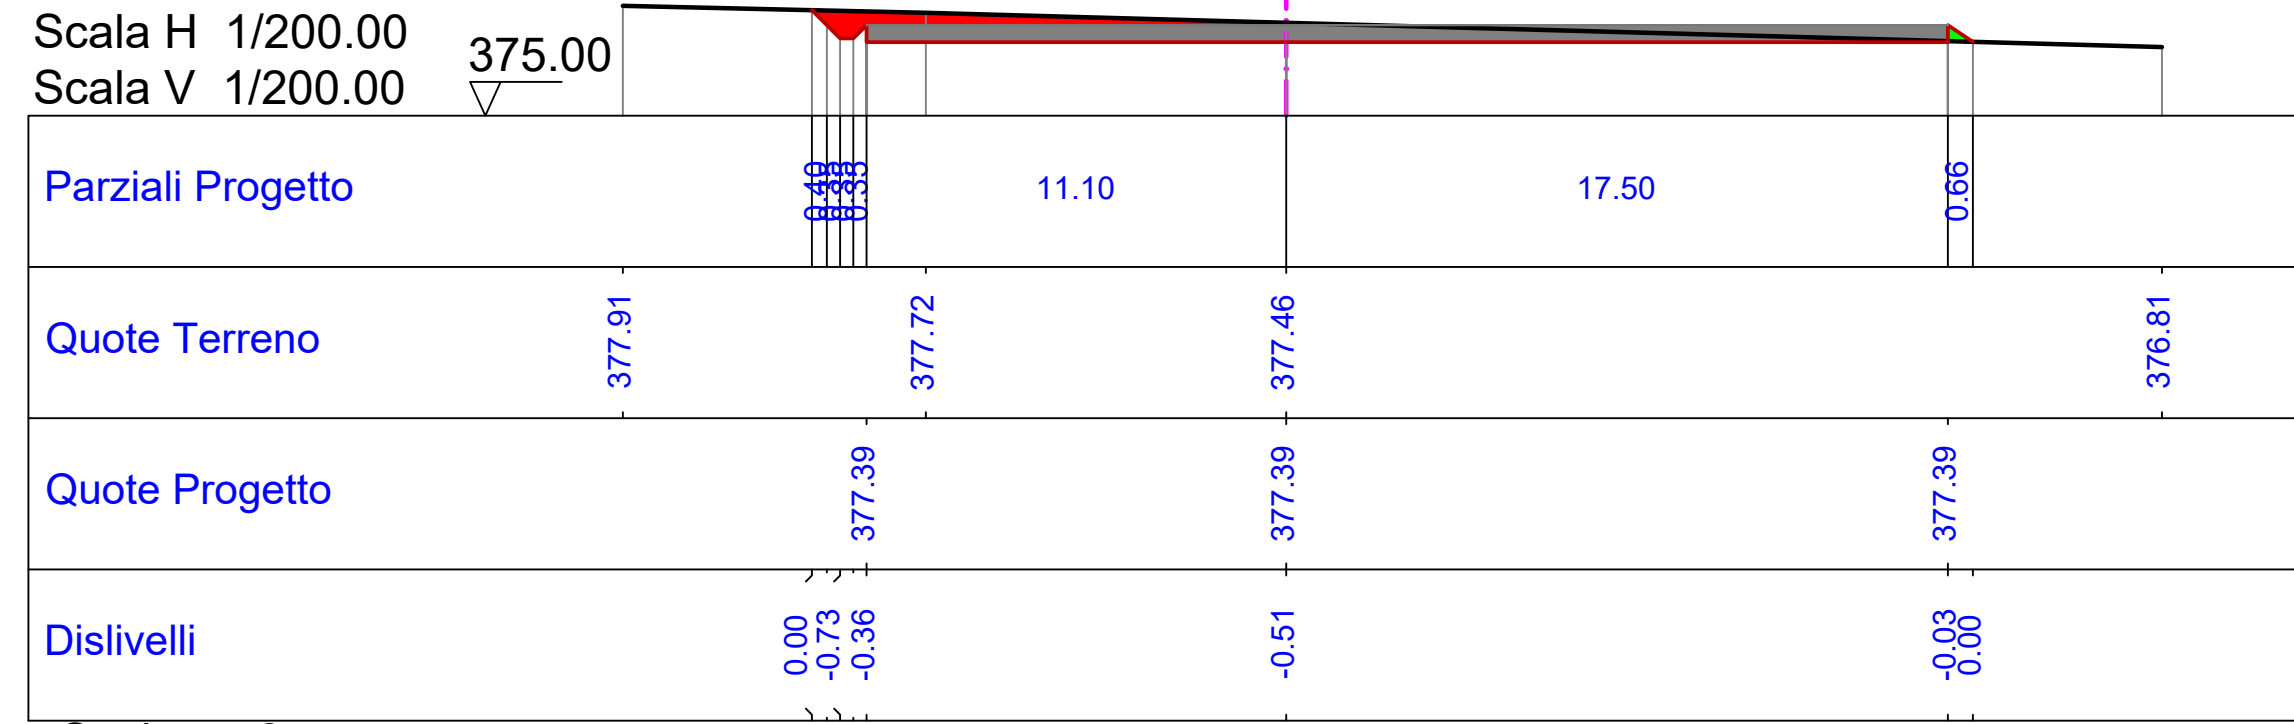


Sezione: 8  
 Progressiva: 100.000  
 Q. Progetto: 375.522

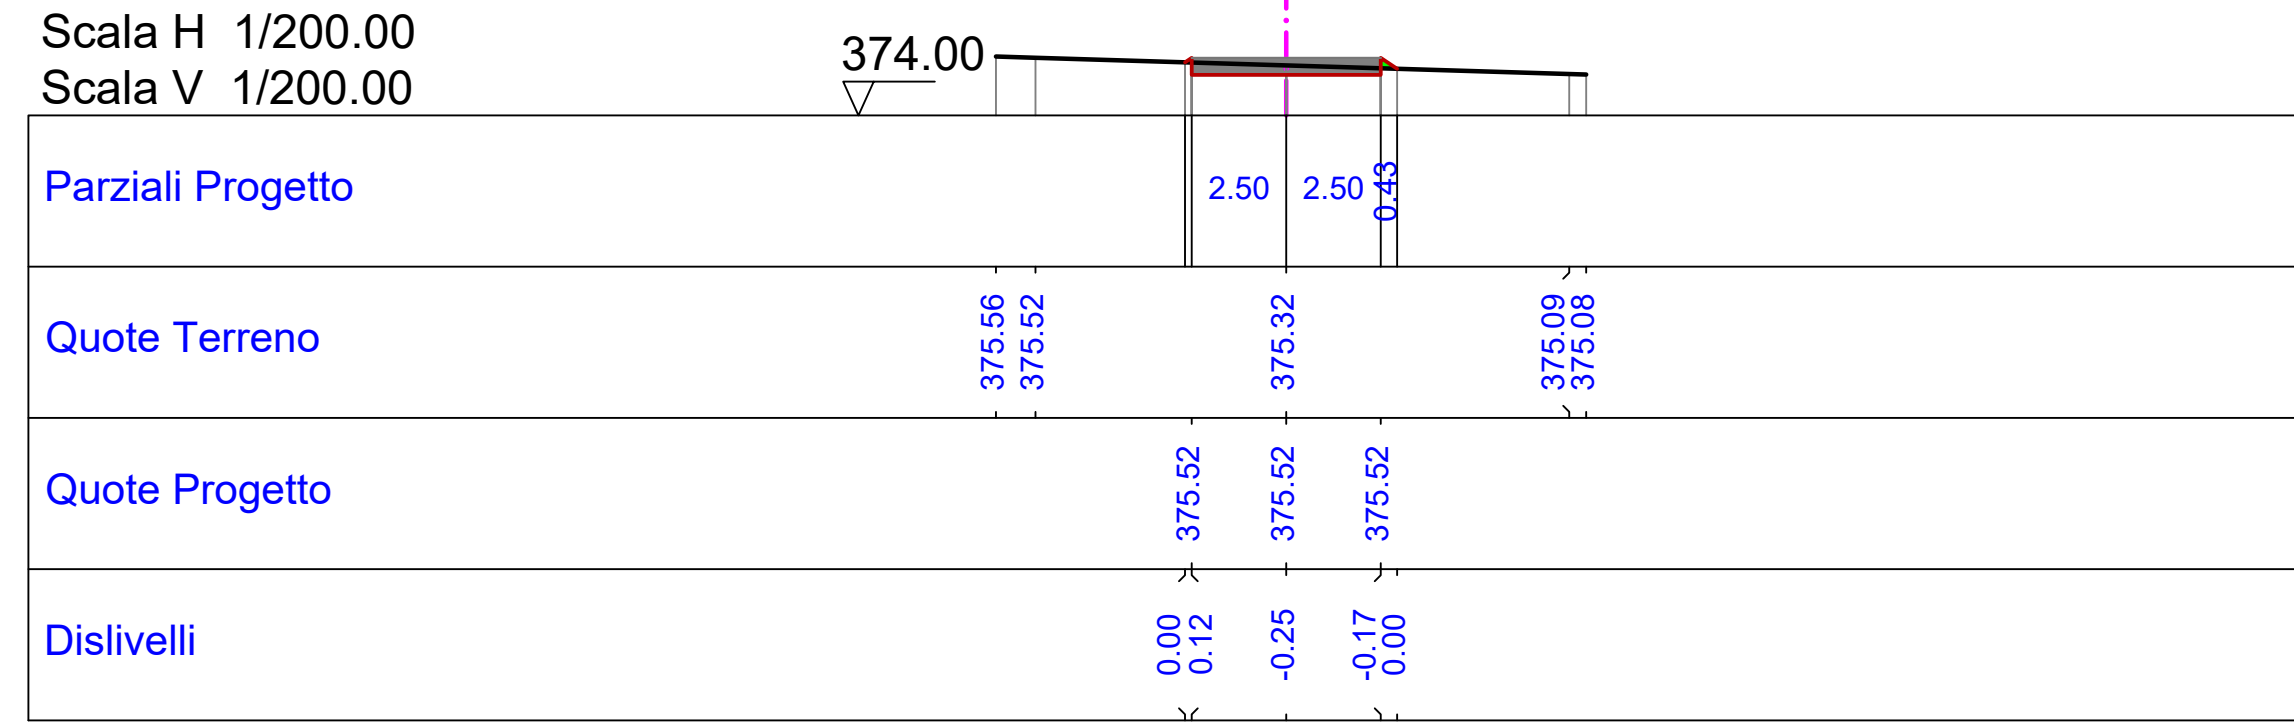


Sezione: 12  
 Progressiva: 220.359  
 Q. Progetto: 374.097

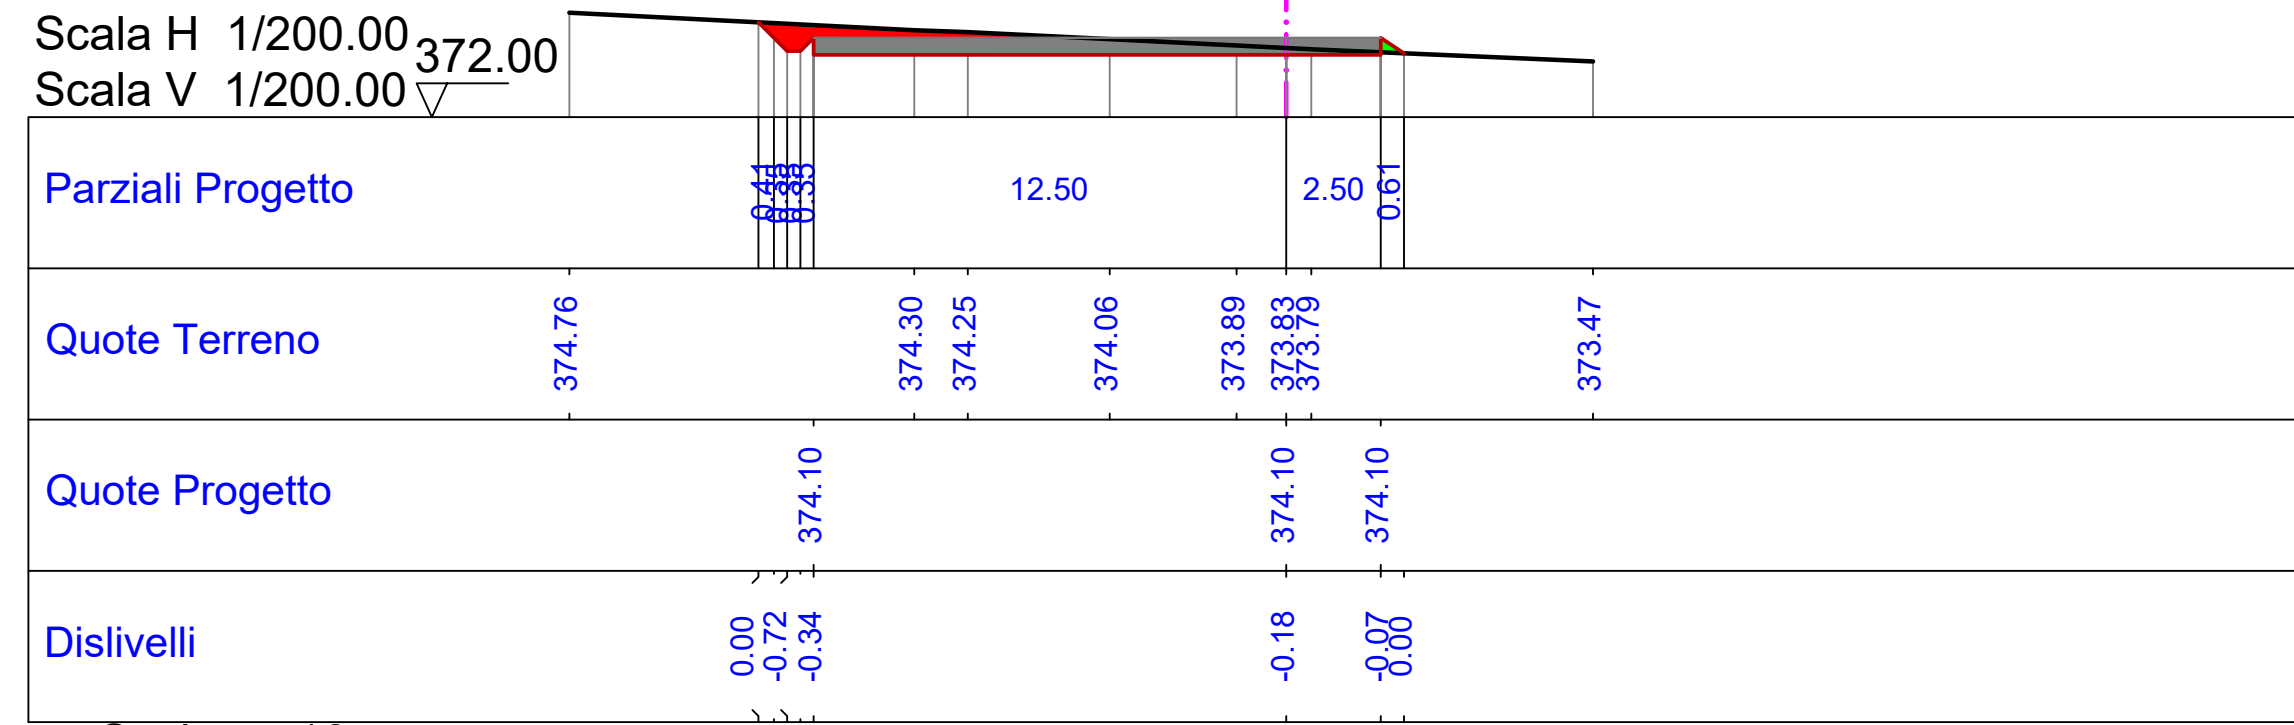


Sezione: 16  
 Progressiva: 273.359  
 Q. Progetto: 373.857

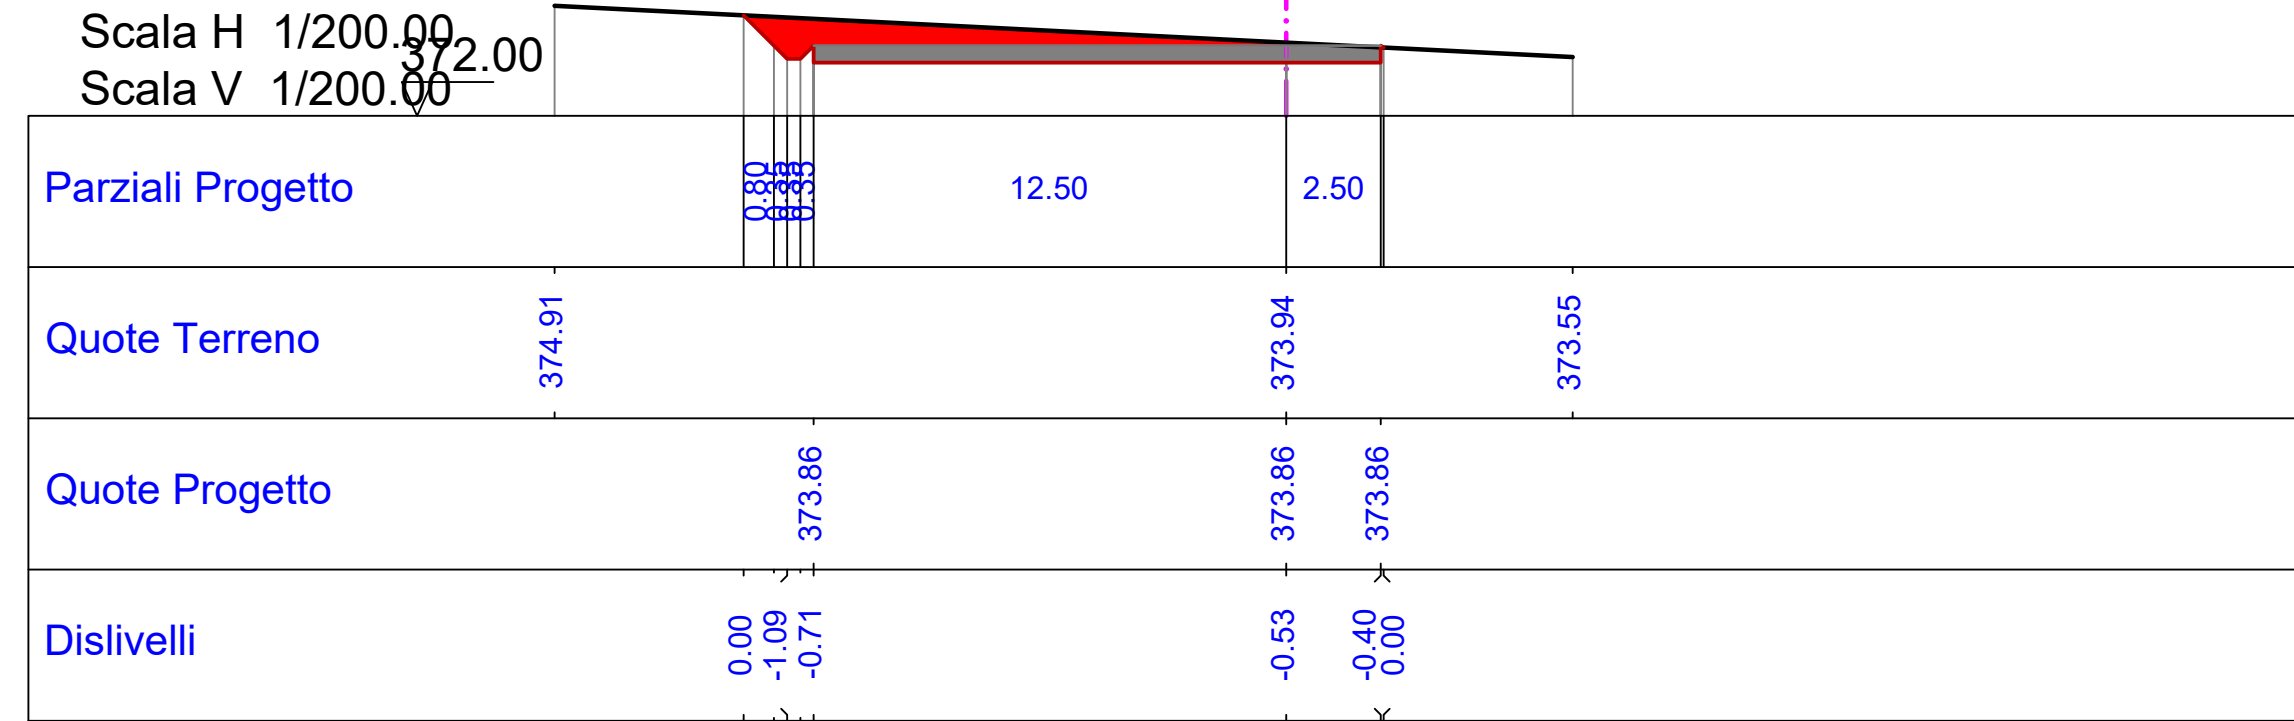


Sezione: 5  
 Progressiva: 25.000  
 Q. Progetto: 377.179

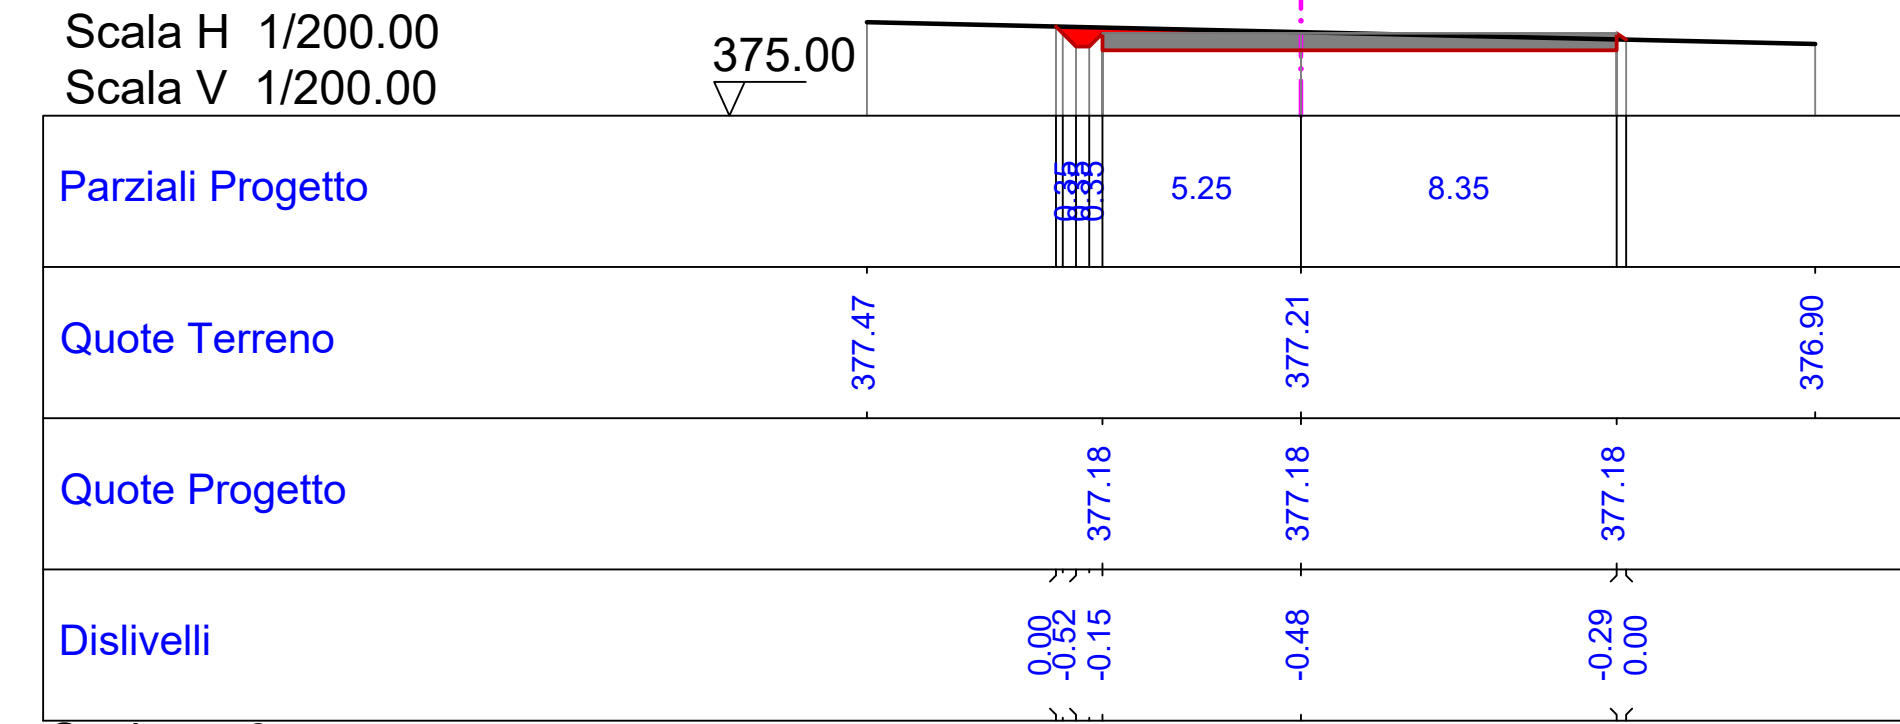


Sezione: 9  
 Progressiva: 150.000  
 Q. Progetto: 374.432

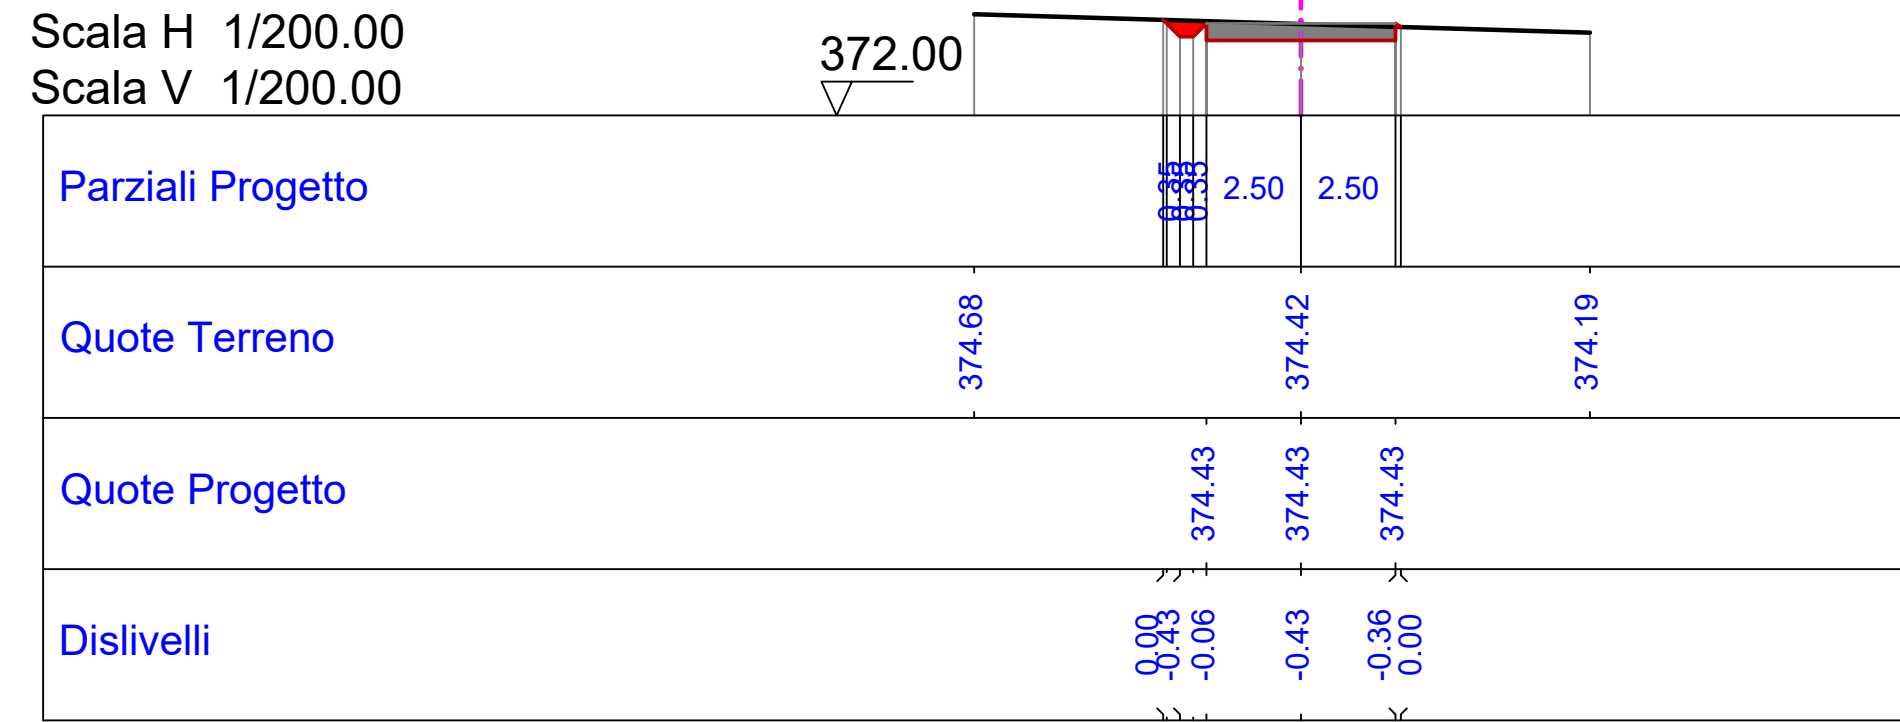


Sezione: 13  
 Progressiva: 233.359  
 Q. Progetto: 374.038

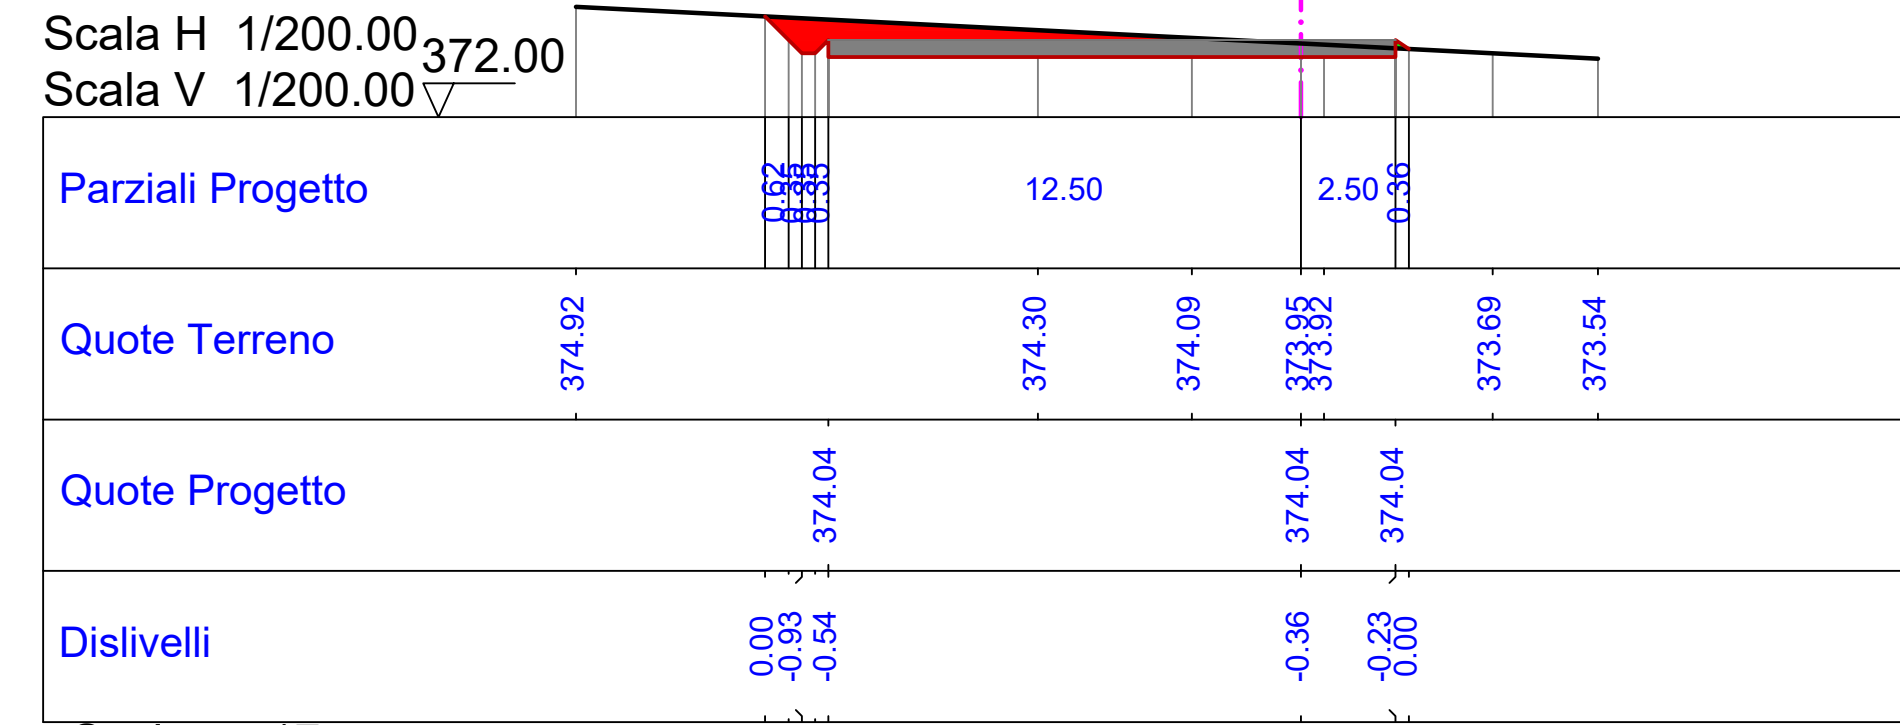


Sezione: 17  
 Progressiva: 290.359  
 Q. Progetto: 373.779

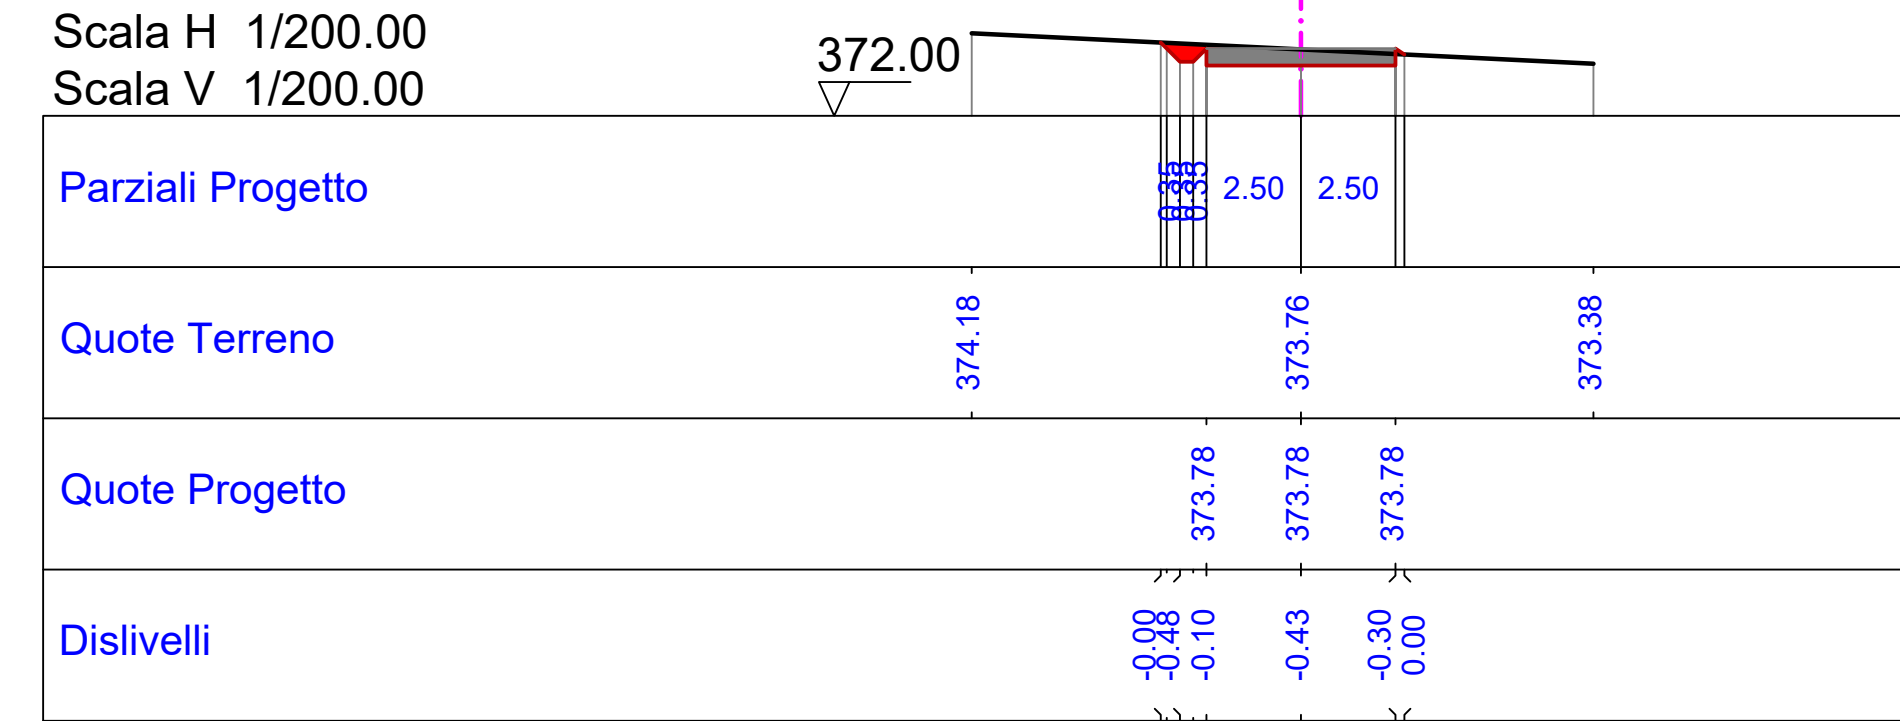


Sezione: 6  
 Progressiva: 40.565  
 Q. Progetto: 376.835

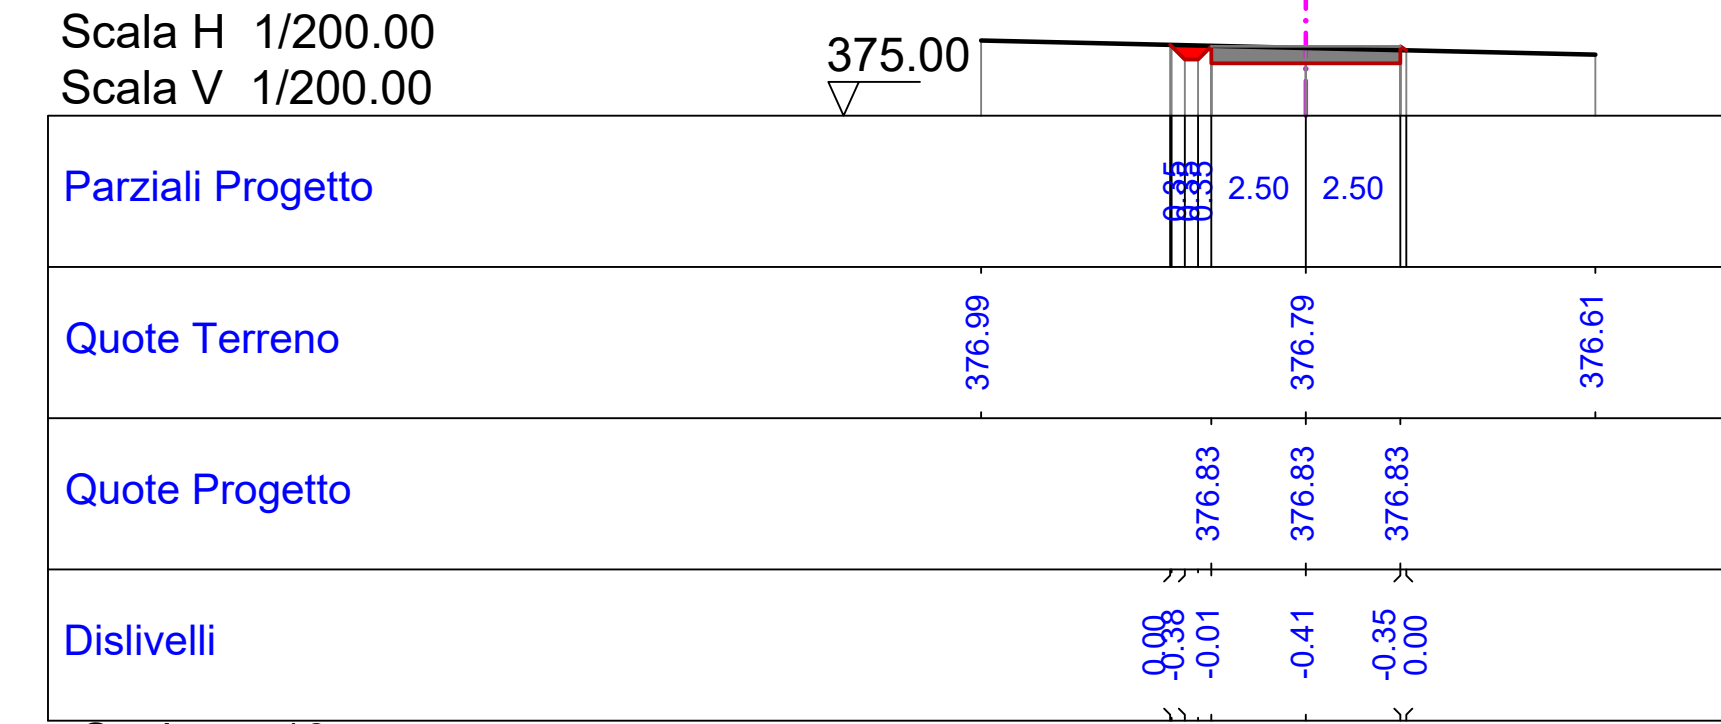


Sezione: 10  
 Progressiva: 200.000  
 Q. Progetto: 374.190

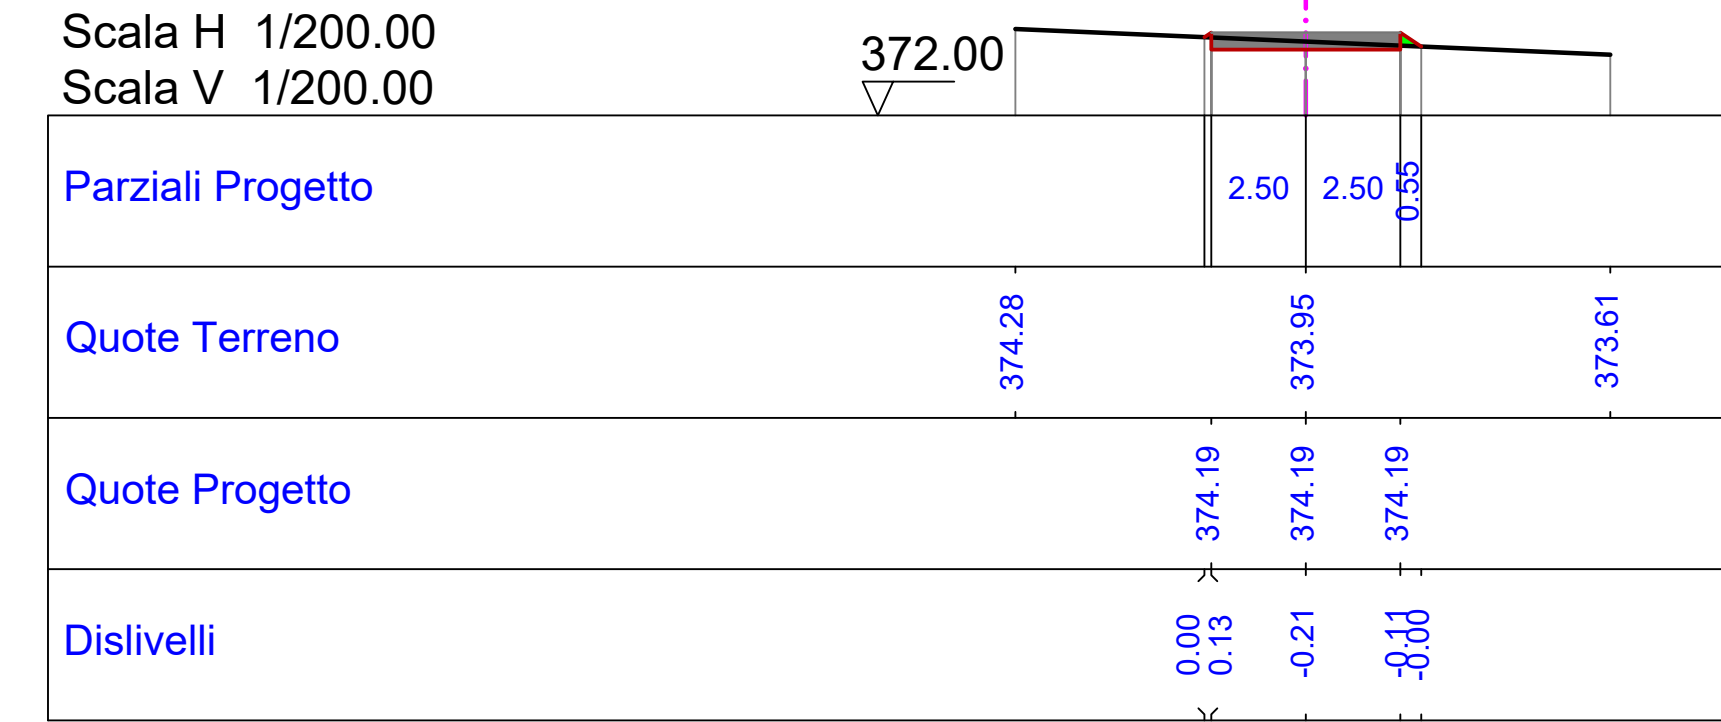

Sezione: 14  
 Progressiva: 250.359  
 Q. Progetto: 373.961

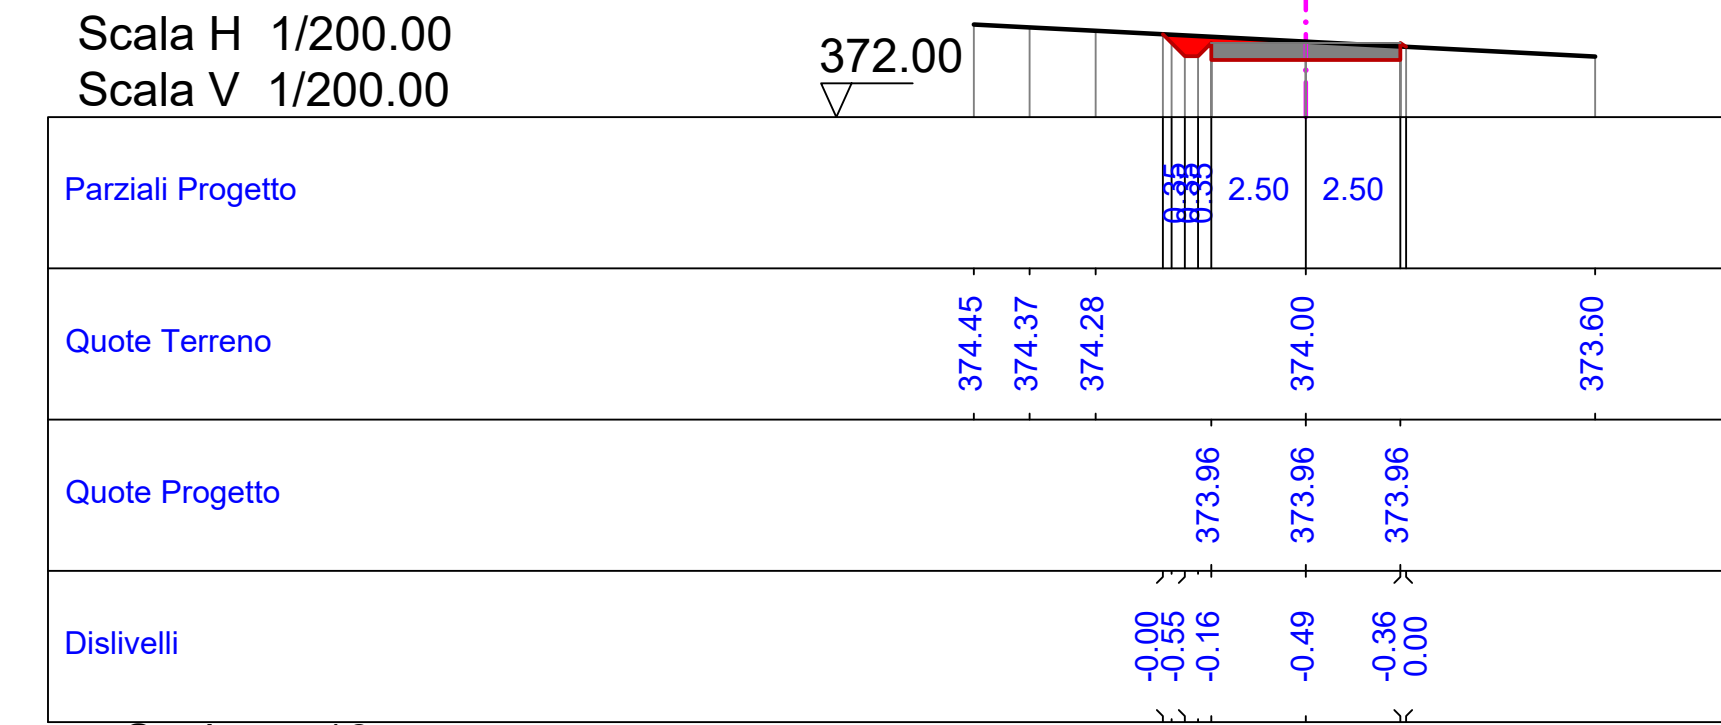

Sezione: 18  
 Progressiva: 300.359  
 Q. Progetto: 373.734

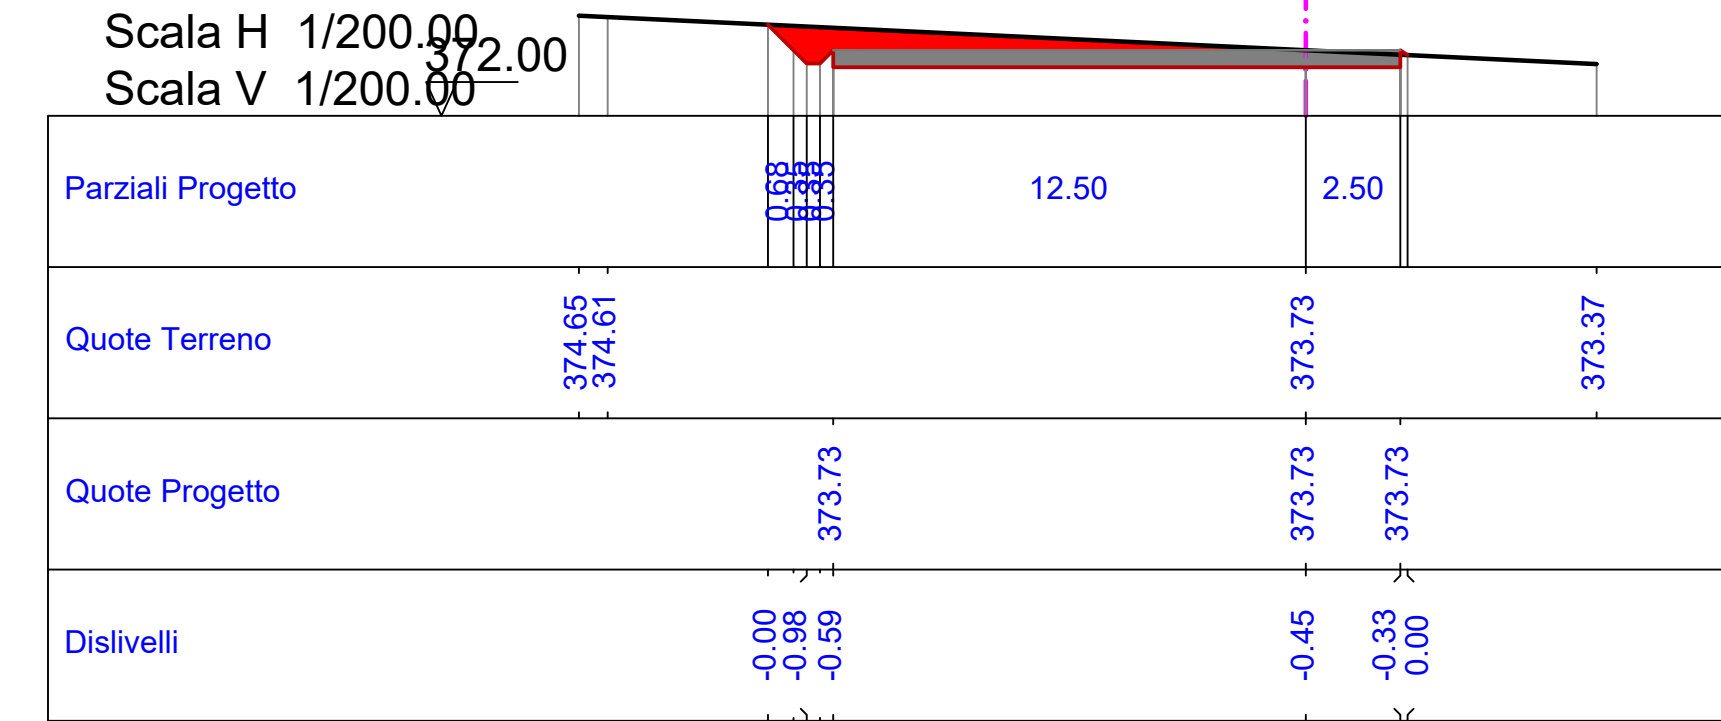

LEGENDA SEZIONI	
	Scavo
	Riparto
	Massicciata

Regione BASILICATA  
 Provincia di Matera  
 COMUNE di IRSINA

**IMPIANTO EOLICO**  
**"Sant'Eufemia"**  
**PROGETTO DEFINITIVO**

Cod. Prog : IRS 2	SEZIONI TRASVERSALI CORRENTI DI PROGETTO				
Cod. Elab.: A.16.a.17.6.1	-VIABILITA' DI ACCESSO ALL'AEROGENERATORE WTG 6-				
SCALA = 1:200	FASE DI CANTIERE				
DATA: Agosto 2023					
PROPONENTE <b>WINDERG</b> Winderg s.r.l. via Trento, 64 20871 - Vimercate (MB) P.IVA 04702520968	INCARICO A.d.R. s.r.l. Via Enrico Fermi, 38 35021 Avigliana (PD) Tel. 0971.700637 mail: adr_srls@virgilio.it A.U. : Ing. Rocco Sileo				
	PROGETTISTA: Dott. Ing. Rocco SILEO				
Rev	Data	Descrizione	Elaborato	Controllato	Approvato
00	01/08/2023	l emissione	Romaniello	Sileo	Winderg S.r.l