



Sezione: 19
 Progressiva: 311.910
 Q. Progetto: 373.618

Scala H 1/200.00
 Scala V 1/200.00

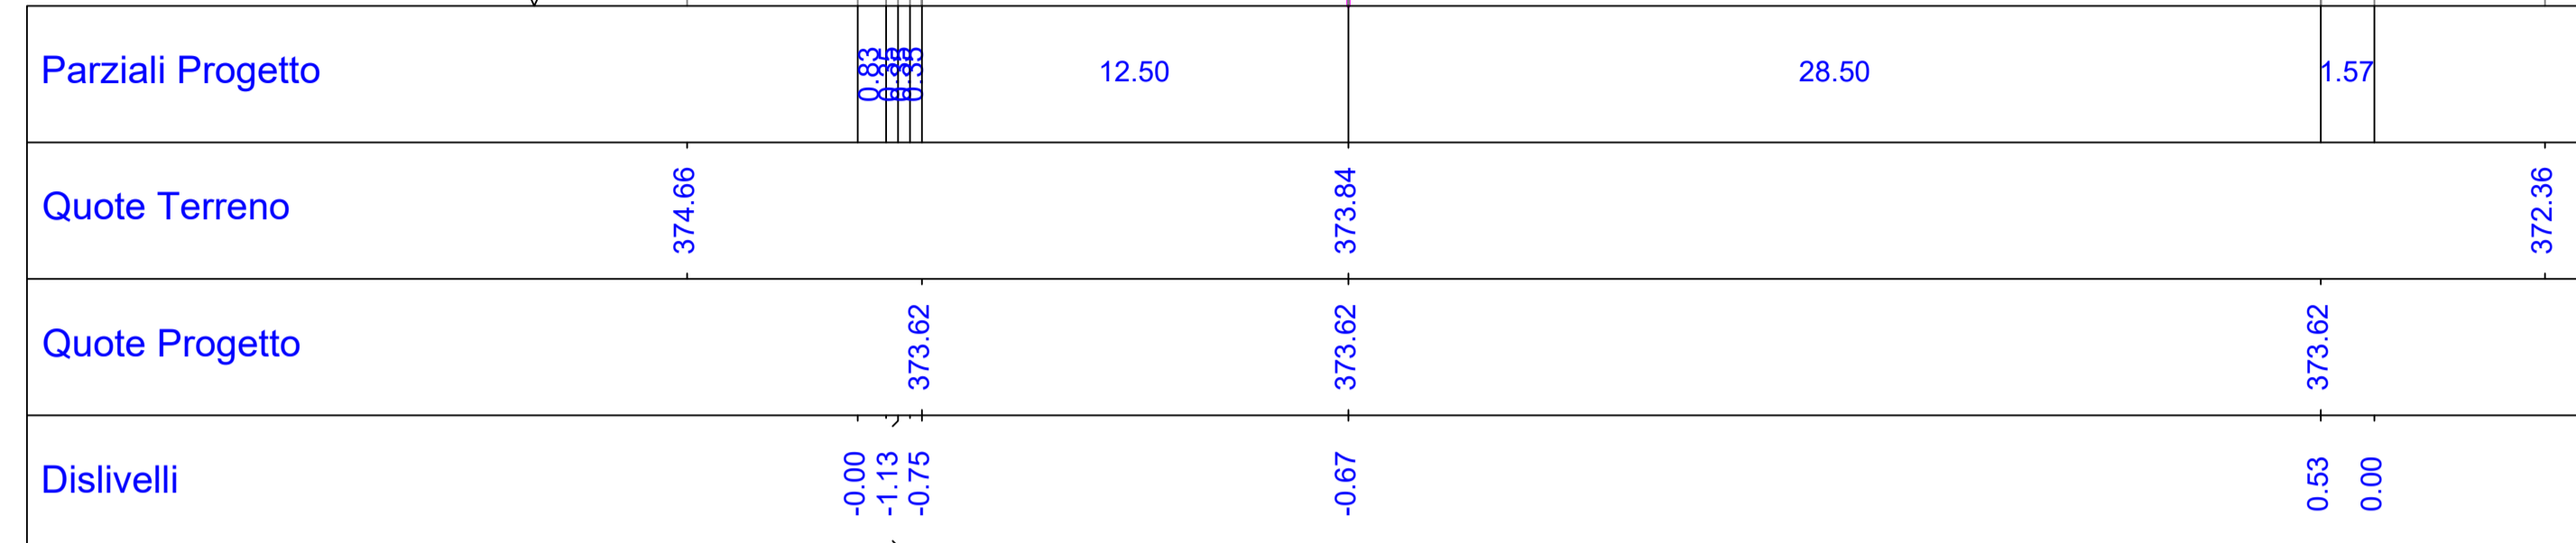

Sezione: 20
 Progressiva: 313.359
 Q. Progetto: 373.604

Scala H 1/200.00
 Scala V 1/200.00

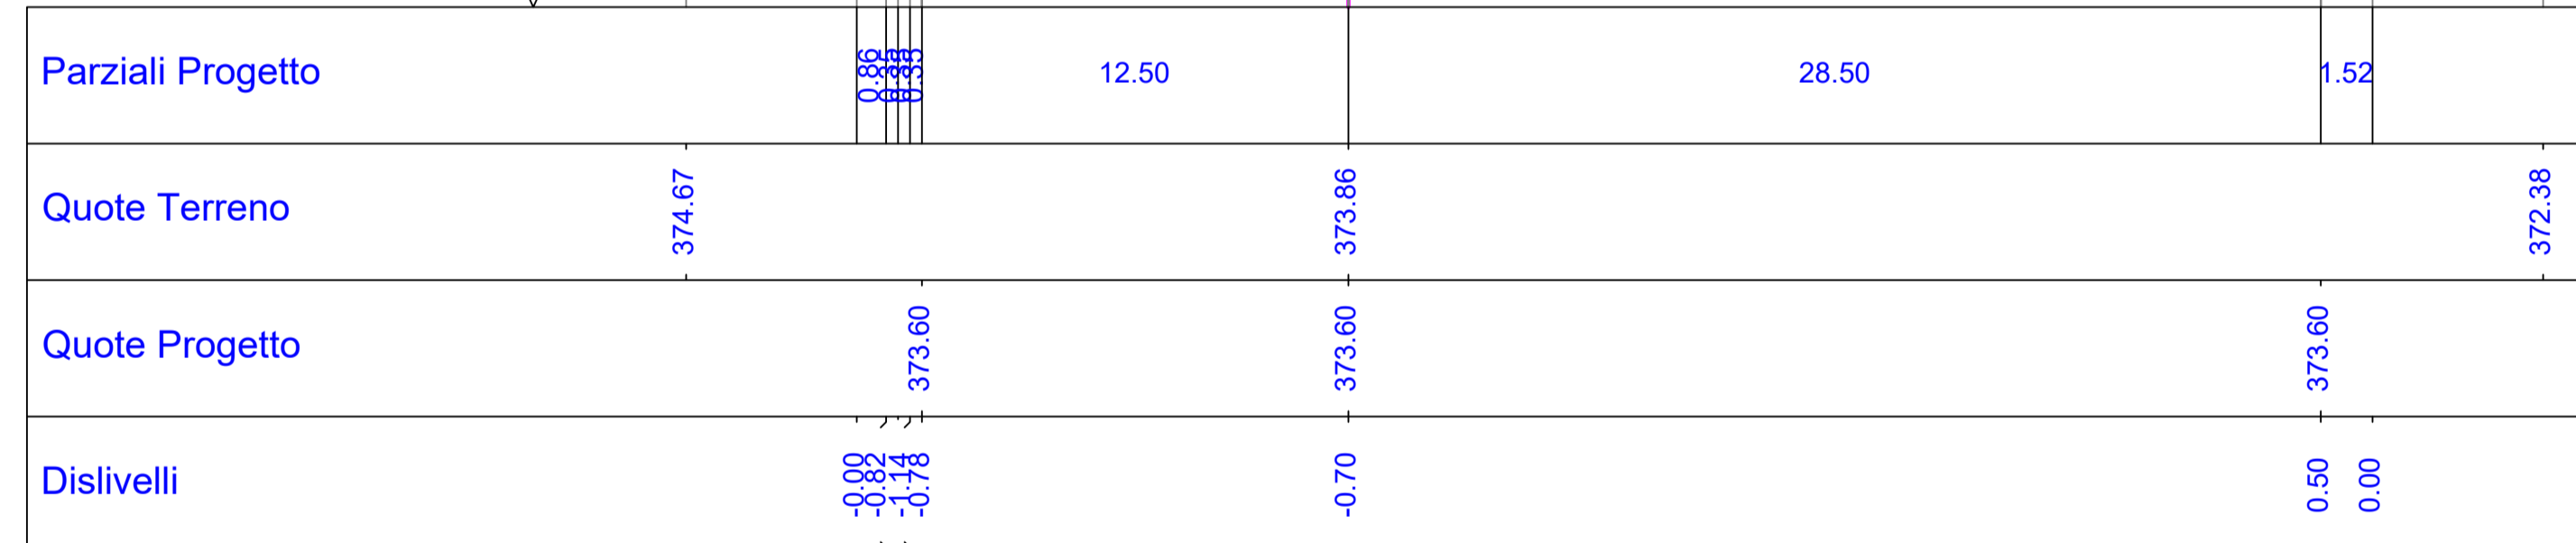


Sezione: 21
 Progressiva: 323.910
 Q. Progetto: 373.498

Scala H 1/200.00
 Scala V 1/200.00




Sezione: 22
 Progressiva: 350.000
 Q. Progetto: 373.237

Scala H 1/200.00
 Scala V 1/200.00

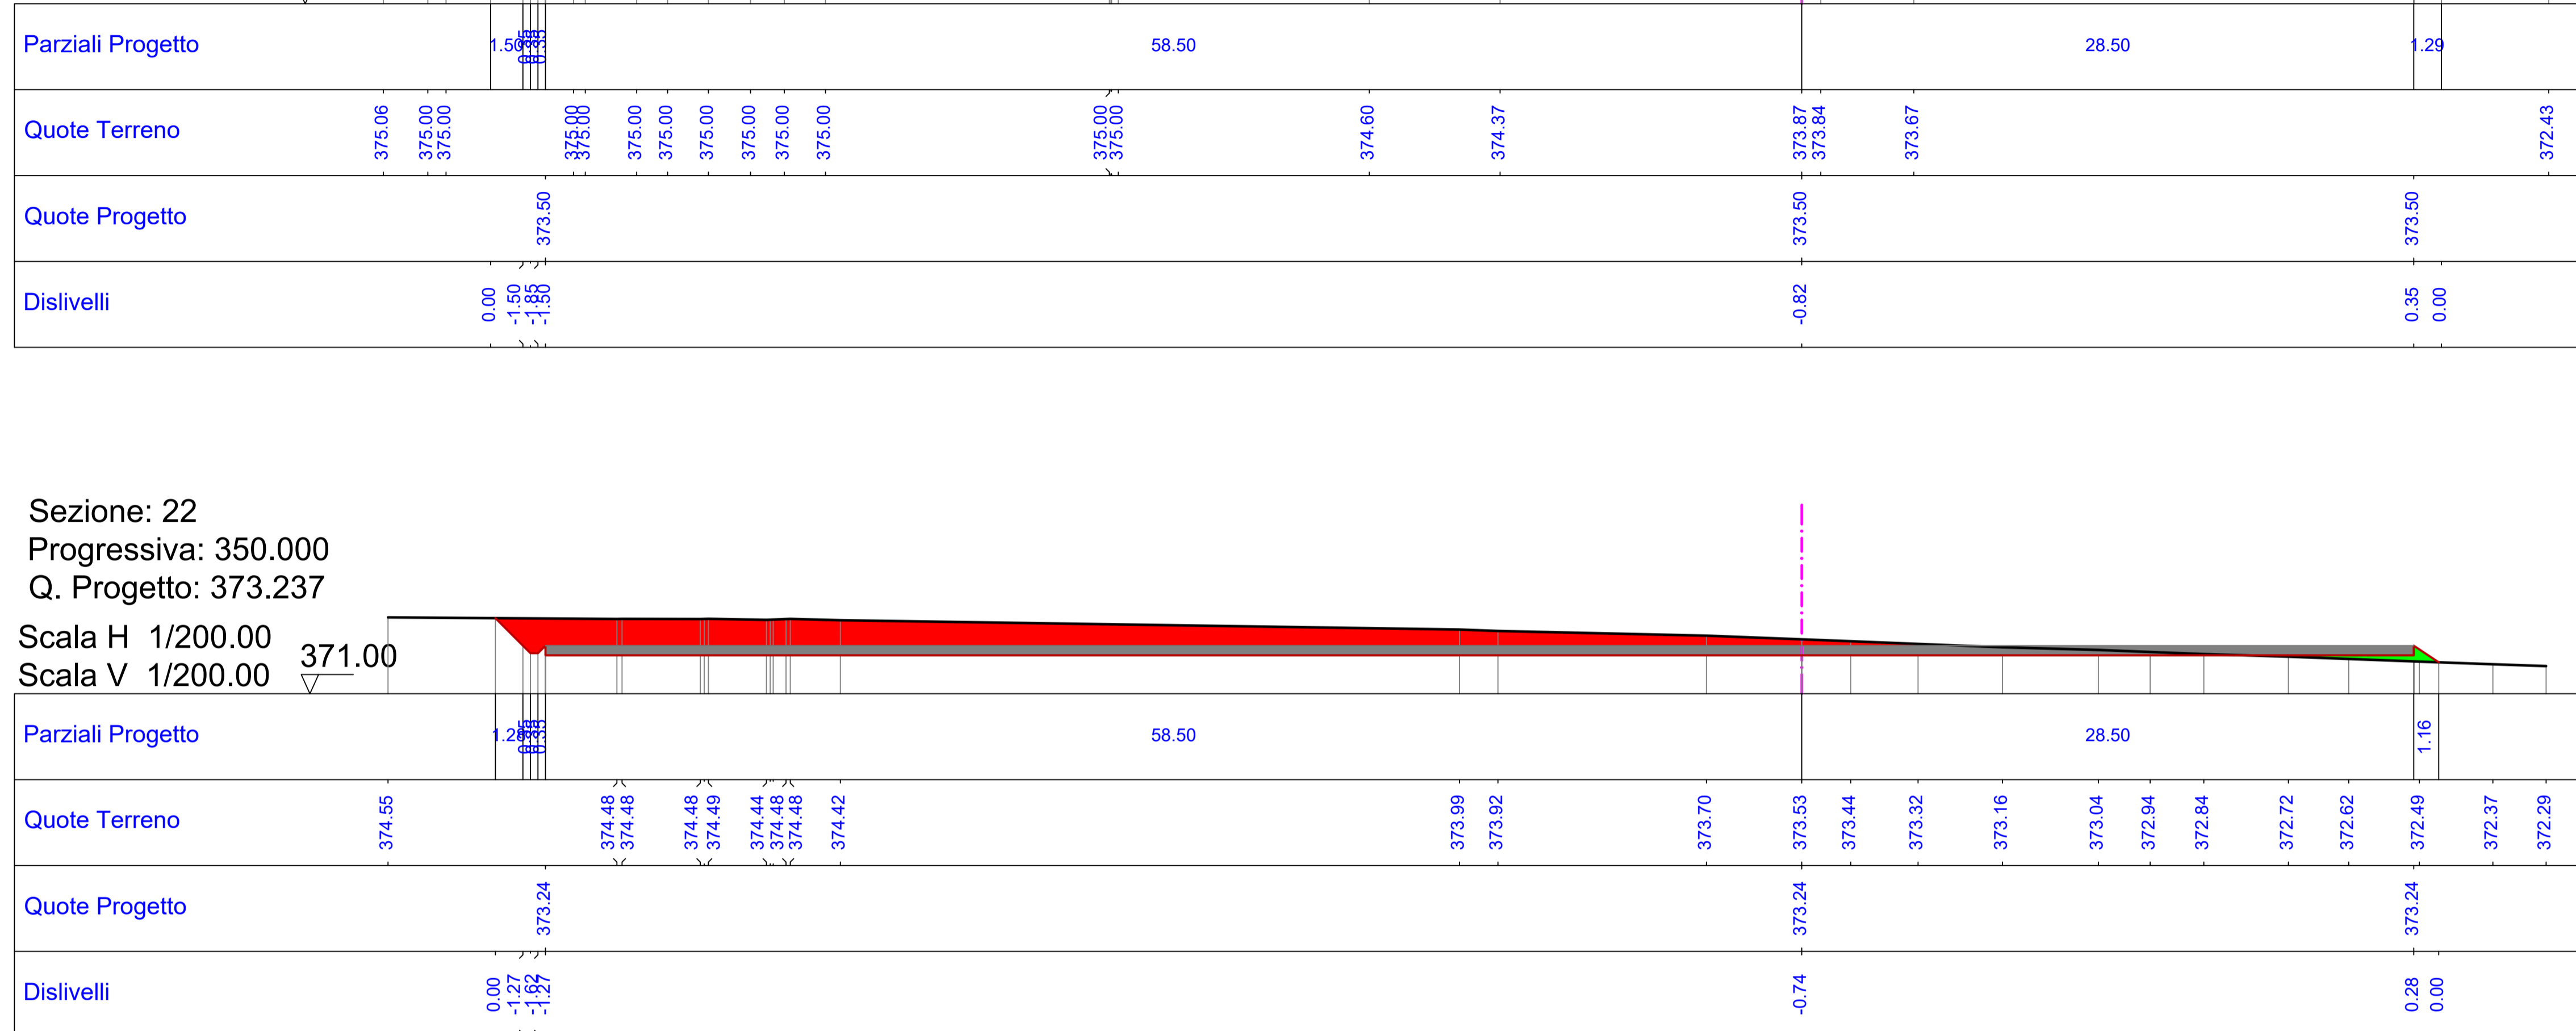

Sezione: 23
 Progressiva: 401.909
 Q. Progetto: 372.718

Scala H 1/200.00
 Scala V 1/200.00

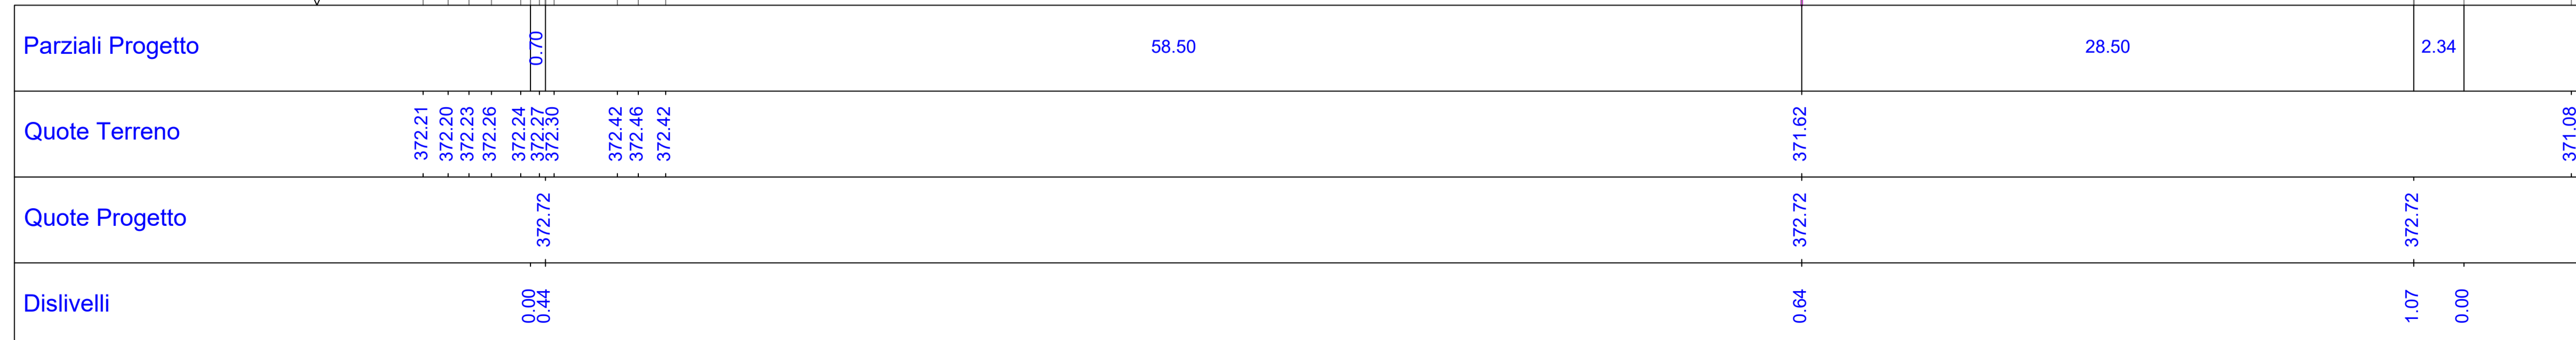

LEGENDA SEZIONI

Scavo (Red)

Riporto (Green)

Massicciata (Grey)

Regione BASILICATA
 Provincia di Matera
 COMUNE di IRSINA

**IMPIANTO EOLICO
 "Sant'Eufemia"**

PROGETTO DEFINITIVO

Cod. Prog : IRS 2
 Cod. Elab.: A.16.a.17.6.3
 SCALA = 1:200
 DATA: Agosto 2023

SEZIONI TRASVERSALI CORRENTI DI PROGETTO
 -PIAZZOLA DELL'AEROGENERATORE WTG 6-
 FASE DI CANTIERE

PROPONENTE: WINDERG s.r.l.
 INCARICO: A.d.R. s.r.l.
 PROGETTISTA: Dott. Ing. Rocco SILEO

WINDERG s.r.l.
 Via Trento, 64
 20871 - Vimercate (MB)
 P.IVA 04702520968

A.d.R. s.r.l.
 Via Enrico Fermi, 38
 85021 Avigliano (PZ)
 Tel. 0971.700637
 mail: ndr_srls@virgilio.it
 A.U : Ing. Rocco Sileo

Rev	Data	Descrizione	Elaborato	Controllato	Approvato
00	01/08/2023	1 emissione	Romaniello	Sileo	Winderg S.r.l