




Sezione: 22
 Progressiva: 323.910
 Q. Progetto: 373.381

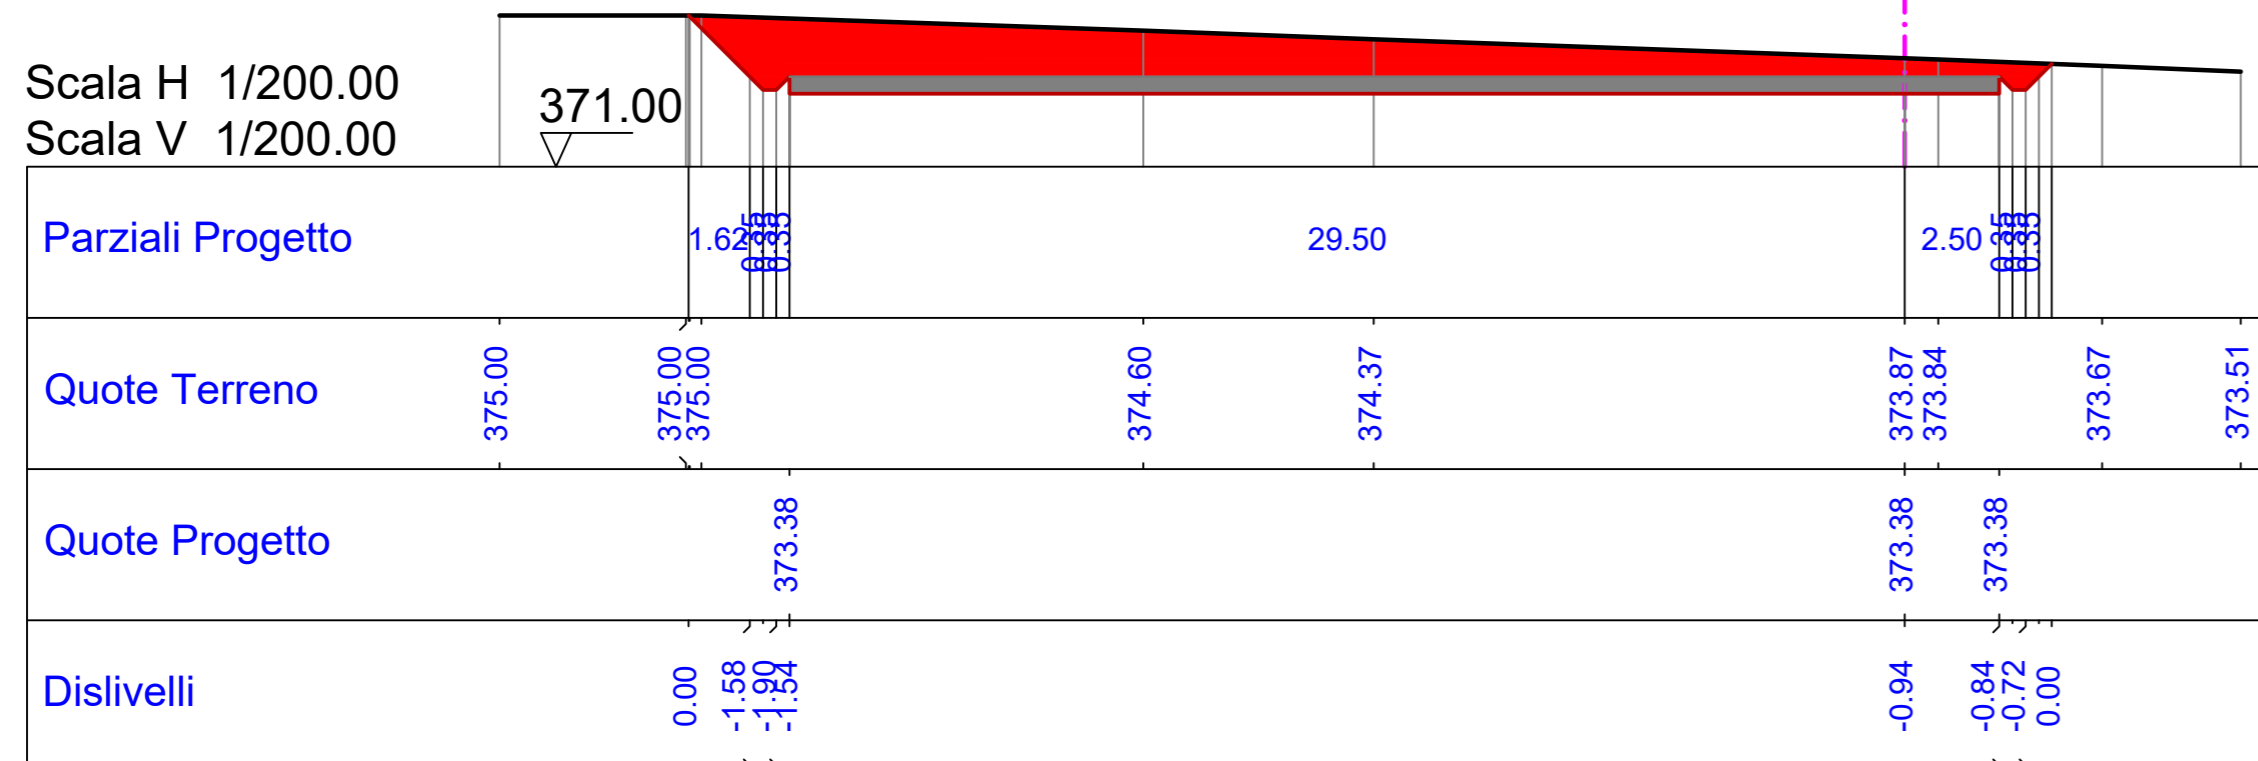

Sezione: 23
 Progressiva: 350.000
 Q. Progetto: 372.990

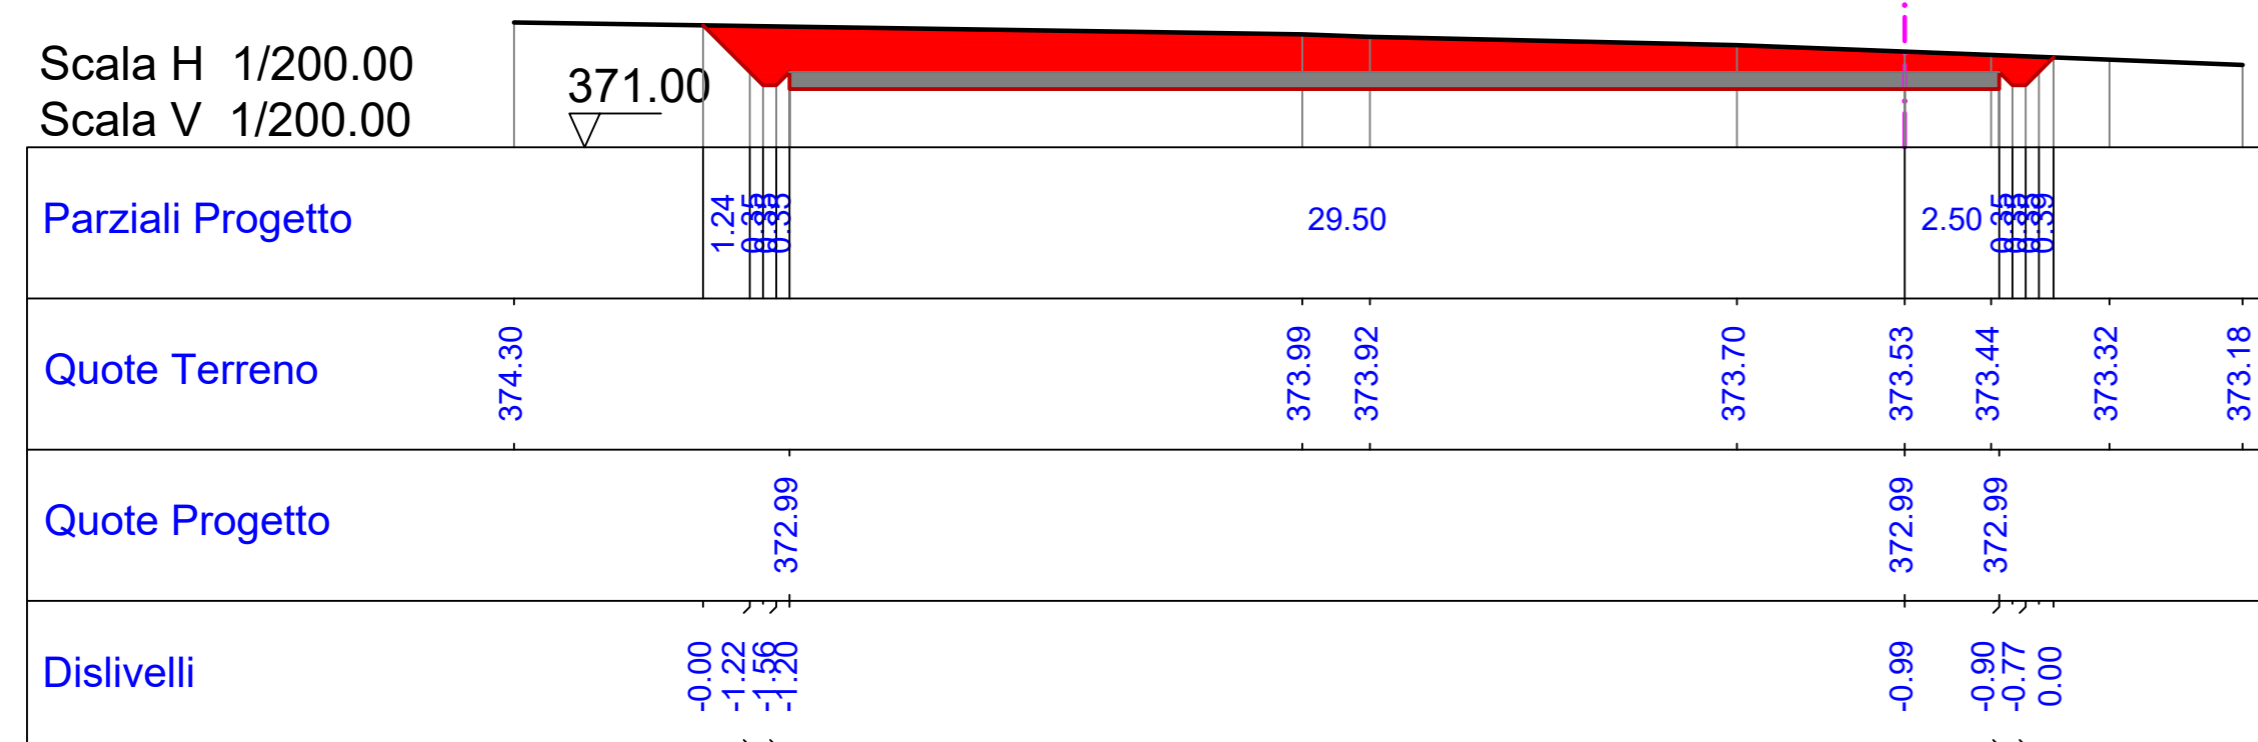

Sezione: 24
 Progressiva: 401.909
 Q. Progetto: 372.211

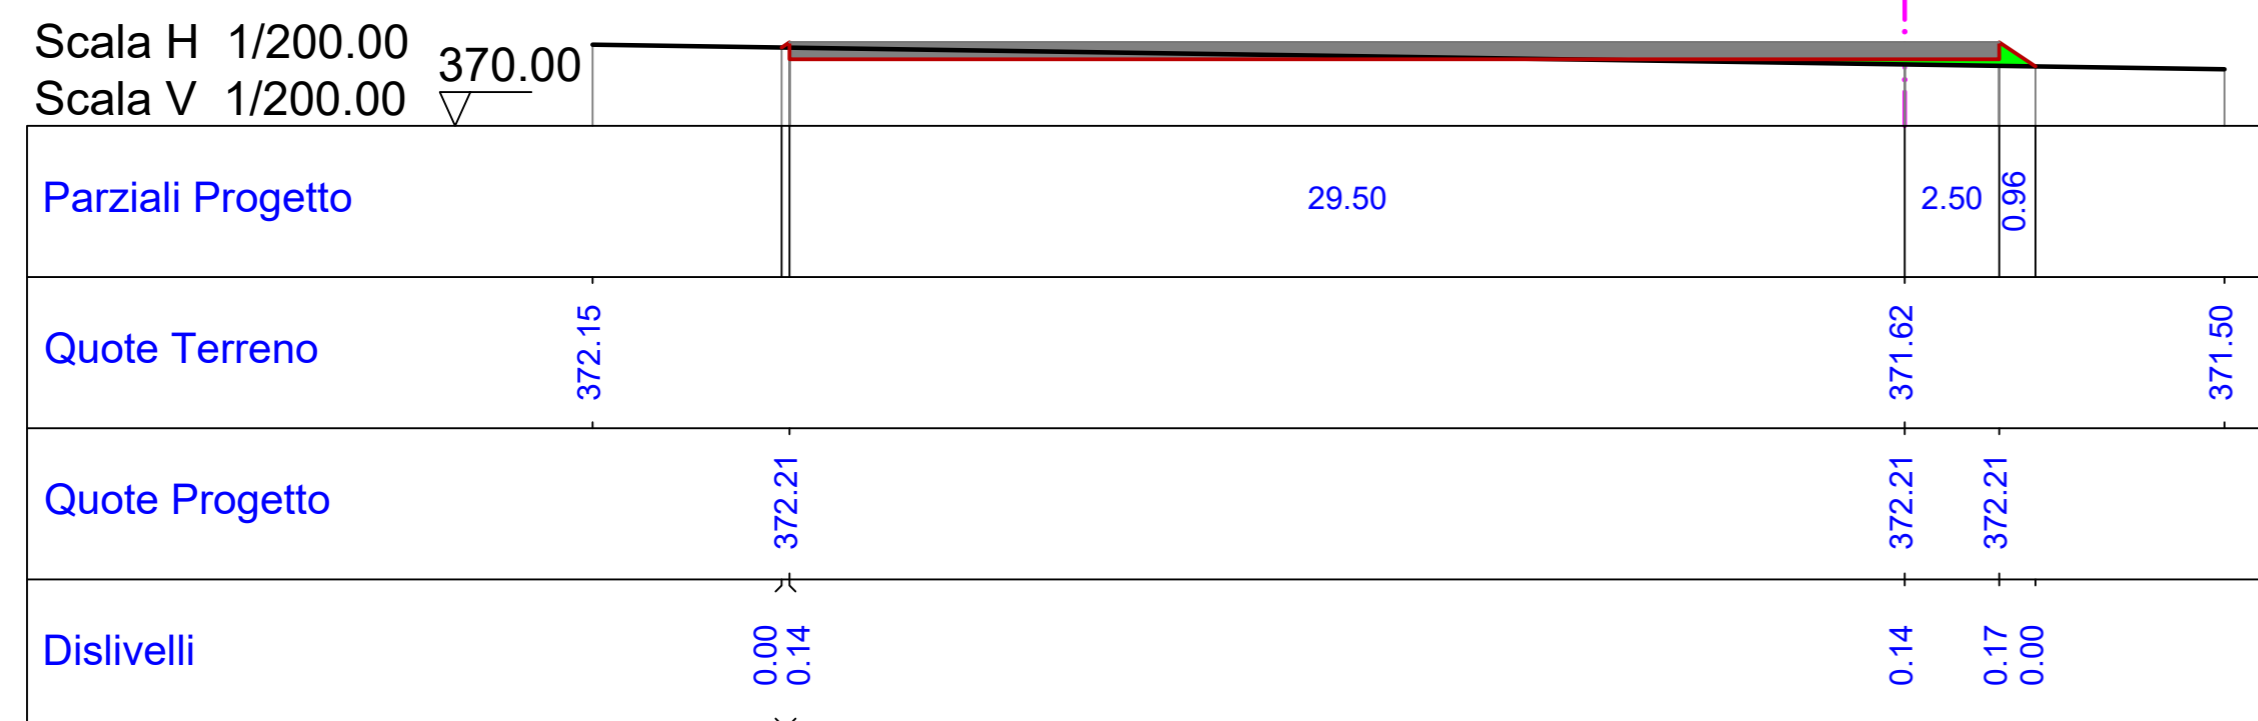

LEGENDA SEZIONI	
	Scavo
	Riporto
	Massicciata

Regione BASILICATA
 Provincia di Matera
 COMUNE di IRSINA



IMPIANTO EOLICO
 "Sant'Eufemia"

PROGETTO DEFINITIVO

Cod. Prog : IRS 2	SEZIONI TRASVERSALI CORRENTI DI PROGETTO -PIAZZOLA DELL'AEROGENERATORE WTG 6 - FASE DI ESERCIZIO
Cod. Elab.: A.16.a.17.6.4	
SCALA = 1:200 DATA: Agosto 2023	

PROPONENTE WINDERG Winderg s.r.l. via Trento, 64 20871 - Vimercate (MB) P.IVA 04702520968	INCARICO A.d.R. s.r.l.s. INGEGNERIA - ARCHITETTURA TOPOGRAFIA Via Enrico Fermi, 38 85021 Avigliano (PZ) Tel. 0971.700637 mail: adr_srls@virgilio.it A.U : Ing. Rocco Sileo	PROGETTISTA: Dott. Ing. Rocco SILEO
--	--	---

Rev	Data	Descrizione	Elaborato	Controllato	Approvato
00	01/08/2023	I emissione	Romaniello	Sileo	Winderg S.r.l